



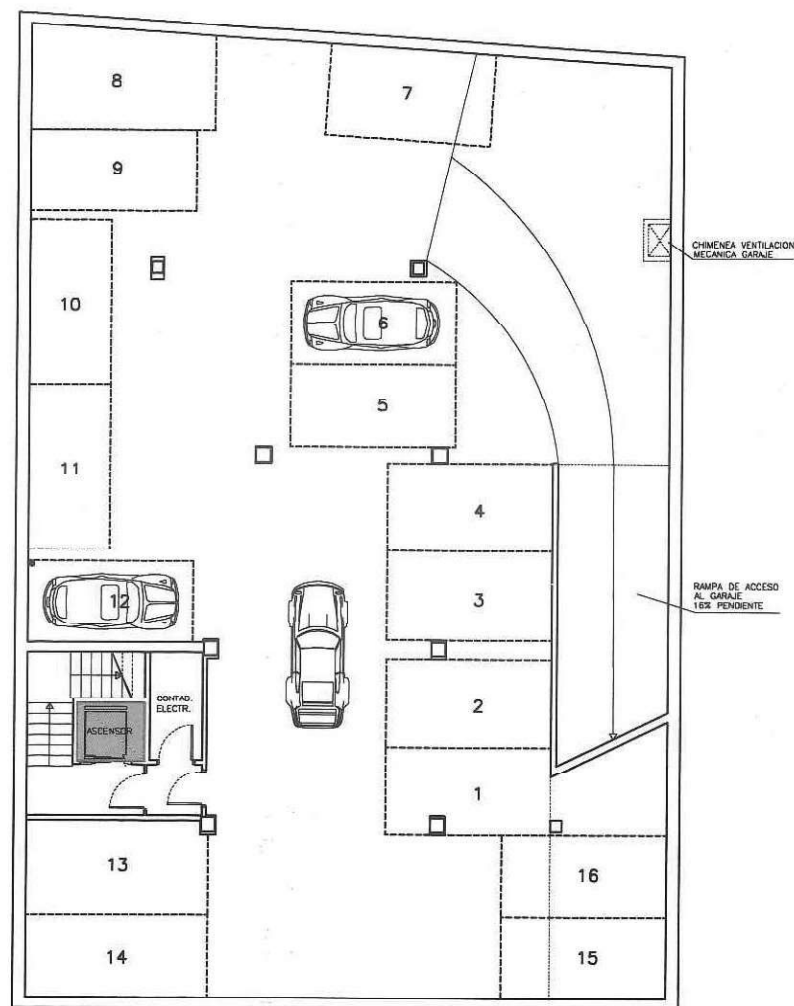

PLANTA SOTANO ACTUAL

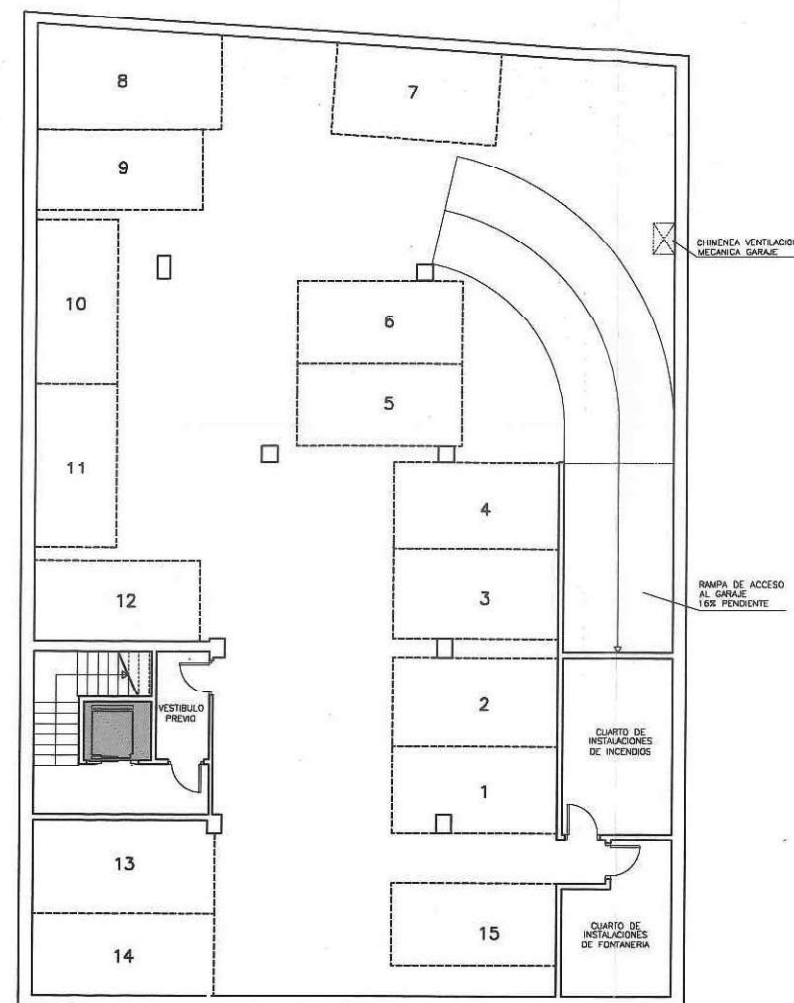


PLANTA SOTANO PROYECTADA

(Nota : la distribución propuesta no es vinculante
La justificación de la dotación de plazas de aparcamiento
así como de las exigencias de las NNUU en relación
a las plazas y al garaje, será objeto de concreción y valoración
en el proyecto para la solicitud de la correspondiente licencia)

— Ampliación del hueco del ascensor (ascensor accesible)

Superficie de afección aproximada en planta : 2,82 m2

COAM
VISADO

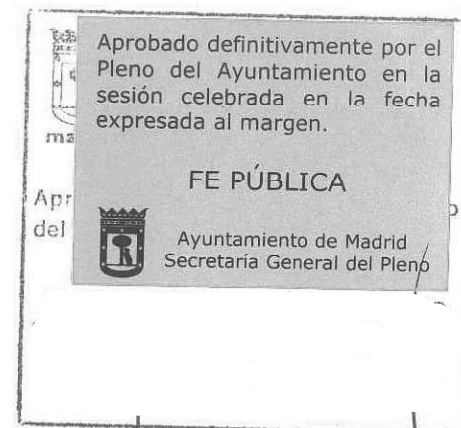

PLAN ESPECIAL

PLANO N.º

PLANO DE: OBRAS A REALIZAR — PLANTA SOTANO


SUSTITUYE AL:

ESCALA

1/200

SUSTITUIDO POR:

FECHA

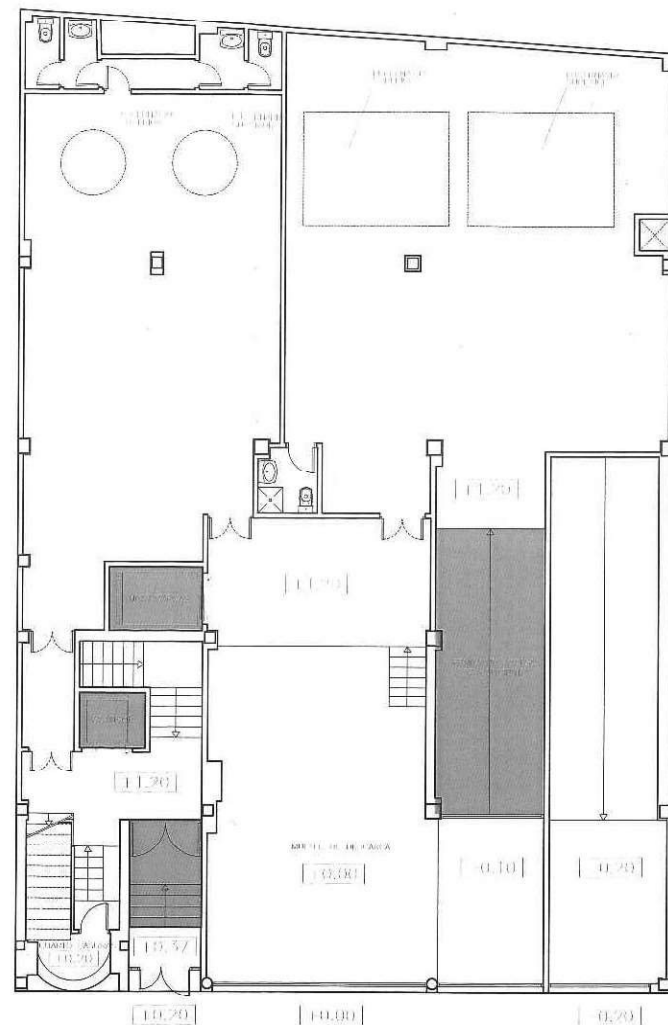

PLANTA BAJA ACTUAL

- Eliminación del montacargas
- Ampliación del hueco del ascensor (ascensor accesible)
- Sustitución parcial de forjado (eliminación de rampa de acceso desde el muelle de descarga) con modificación de nivel de cota.
- Sustitución parcial de forjado (para lograr accesibilidad de la entrada principal al inmueble).

Superficie de afección aproximada en planta : 37.45 m²



PLANTA BAJA PROYECTADA

COAM
VISADO



Aprobado definitivamente por el Pleno del Ayuntamiento en la sesión celebrada en la fecha expresada al margen.

FE PÚBLICA

Ayuntamiento de Madrid
Secretaría General del Pleno



PLAN ESPECIAL

PLANO N°.


PLANO DE: OBRAS A REALIZAR – PLANTA BAJA

SUSTITUYE AL:
18

ESCALA
1/200

SUSTITUIDO POR:

FECHA

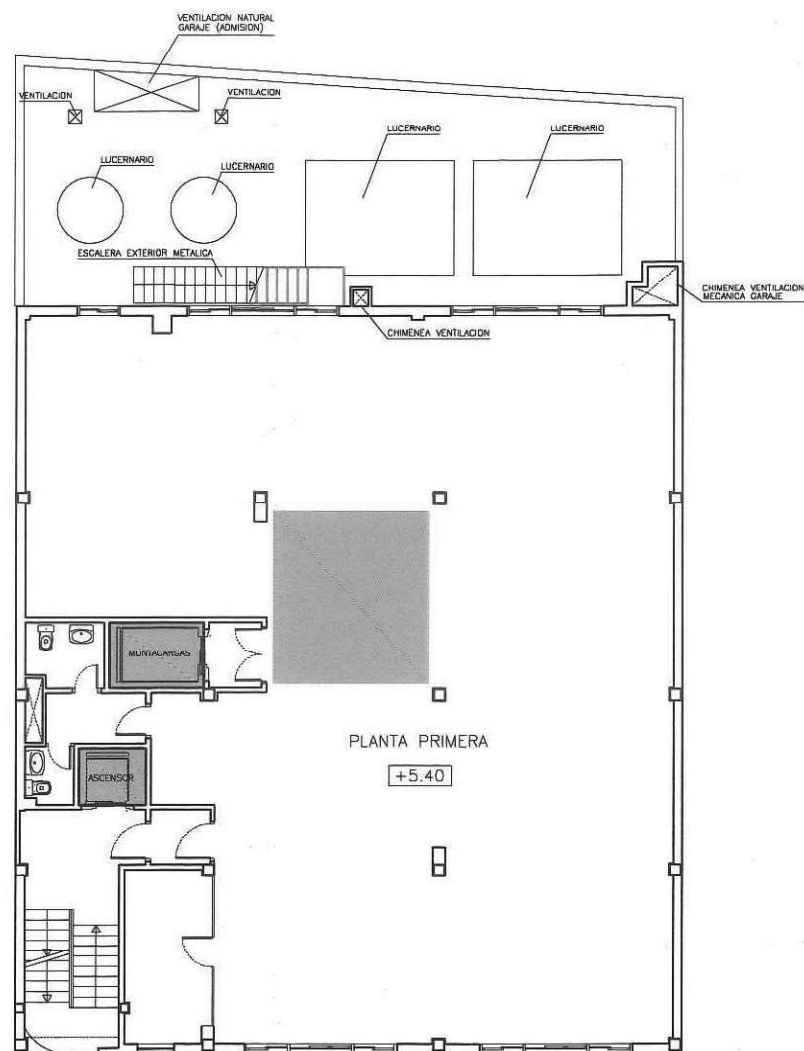


PLANTA PRIMERA ACTUAL



- Eliminación del montacargas
- Ampliación del hueco del ascensor (ascensor accesible)
- Apertura de patio

Superficie de afección aproximada en planta : 25,37 m2

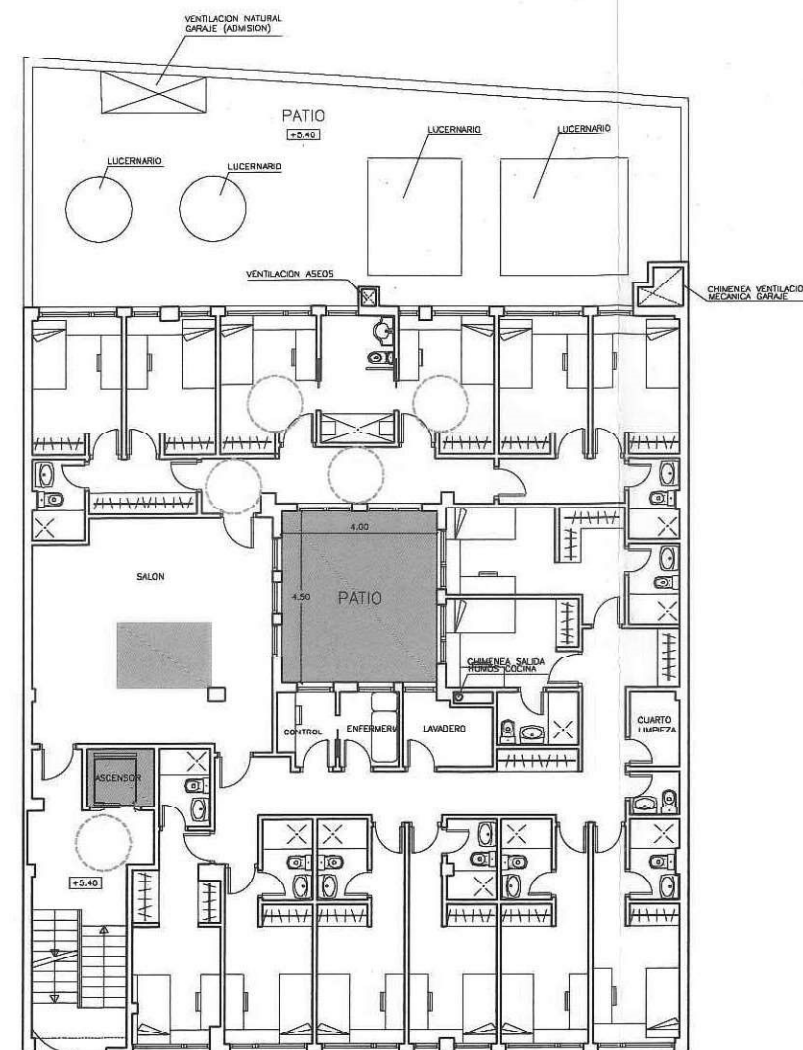

PLANTA PRIMERA PROYECTADA

COAM
VISADO




Aprobado definitivamente por el Pleno del Ayuntamiento en la sesión celebrada en la fecha expresada al margen.

FE PÚBLICA


Ayuntamiento de Madrid
Secretaría General del Pleno



PLAN ESPECIAL		PLANO N°.	
PLANO DE: OBRAS A REALIZAR – PLANTA PRIMERA			
	SUSTITUYE AL:	ESCALA 1/200	
	SUSTITUIDO POR:	FECHA	

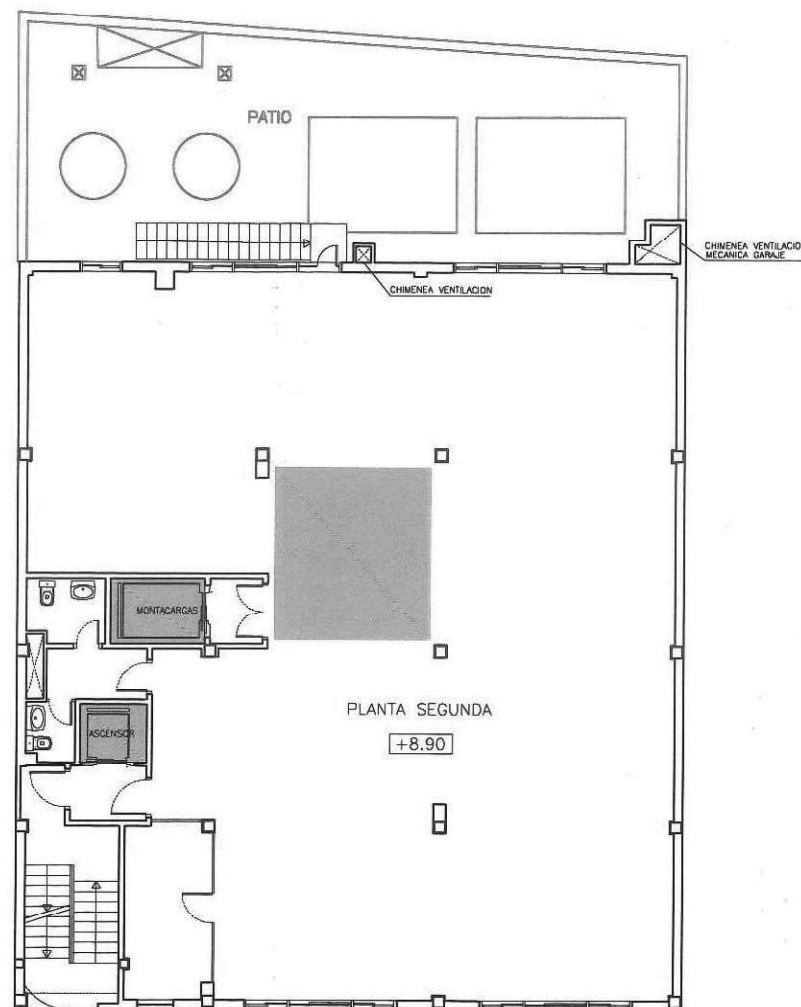

PLANTA SEGUNDA ACTUAL

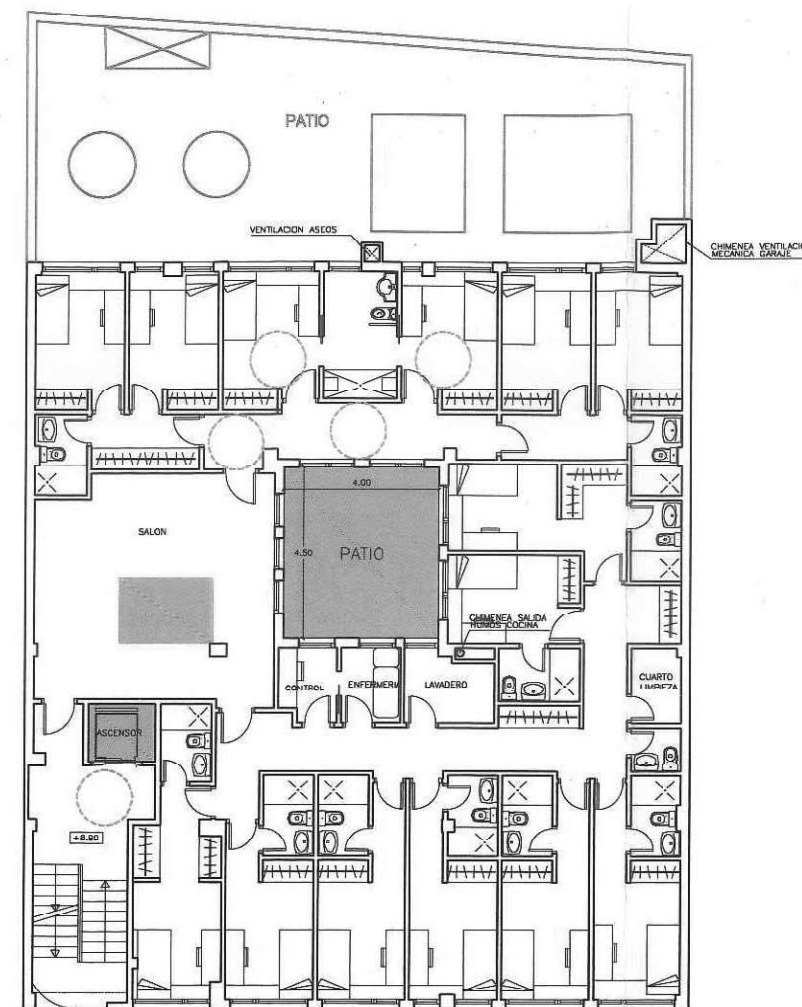


PLANTA SEGUNDA PROYECTADA


- Eliminación del montacargas
- Ampliación del hueco del ascensor (ascensor accesible)
- Apertura de patio

Superficie de afección aproximada en planta : 25,37 m2


200872523
COAM
VISADO

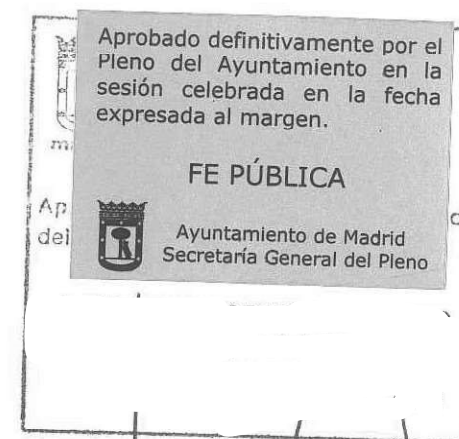

PLAN ESPECIAL		PLANO N°.	
PLANO DE: OBRAS A REALIZAR – PLANTA SEGUNDA			
		SUSTITUYE AL:	ESCALA 1/200
		SUSTITUIDO POR:	FECHA

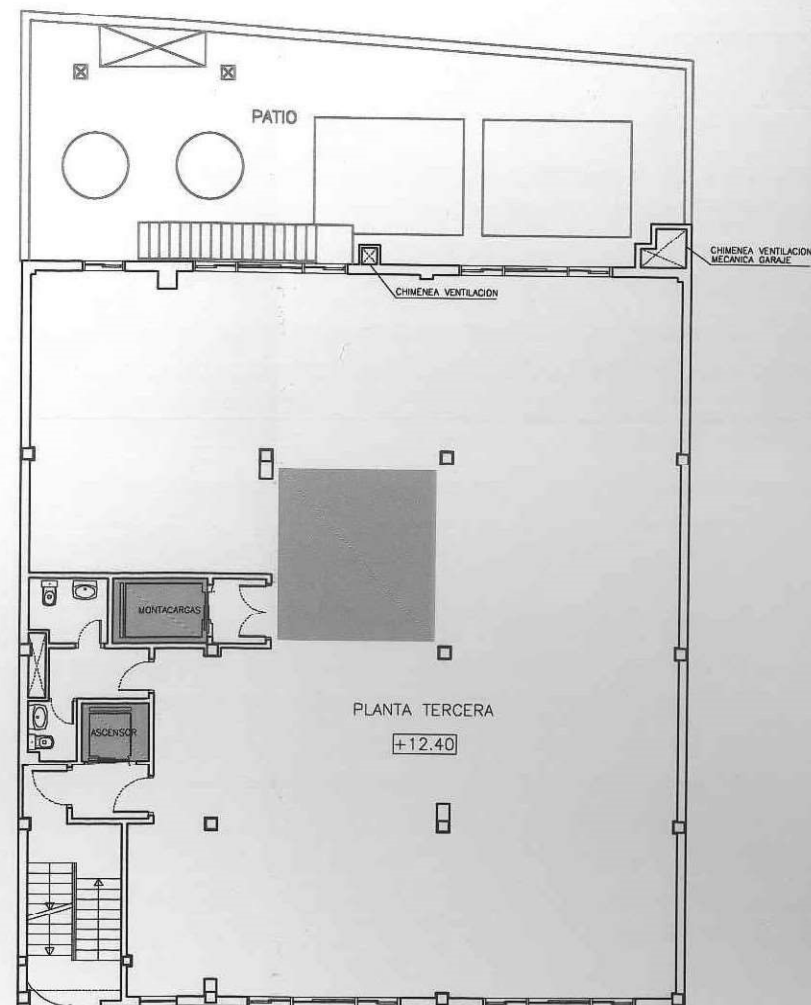

PLANTA TERCERA ACTUAL

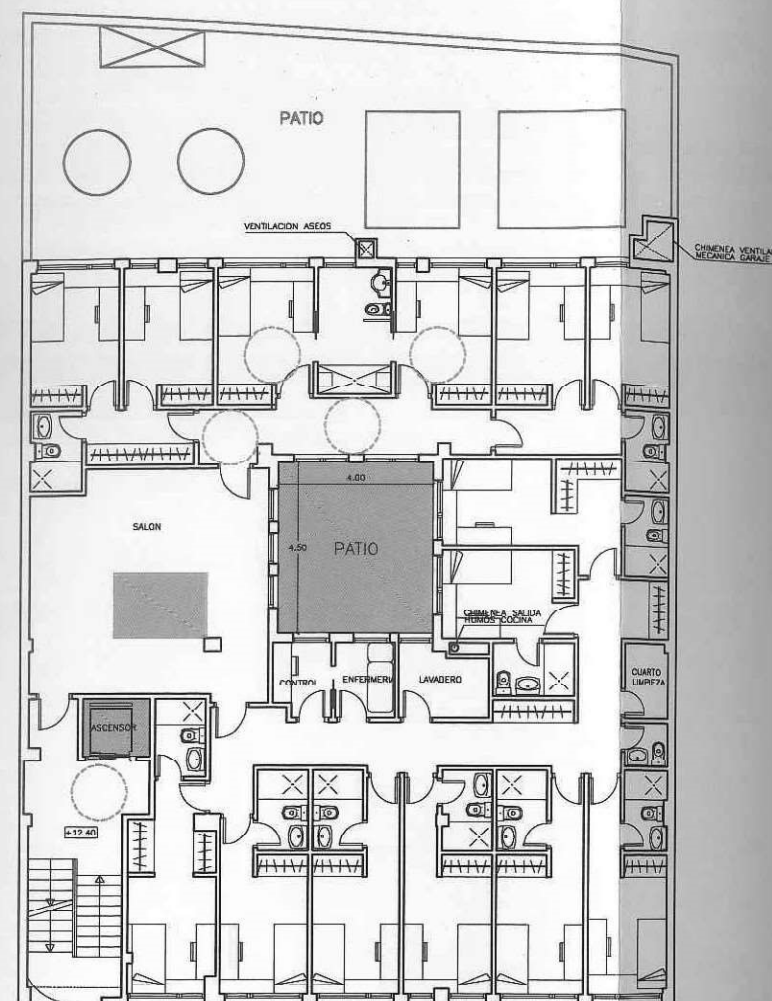

PLANTA TERCERA PROYECTADA

- Eliminación del montacargas
- Ampliación del hueco del ascensor (ascensor accesible)
- Apertura de patio

Superficie de afección aproximada en planta : 25,37 m2

PLAN ESPECIAL PARA

PLANO DE: OBRAS A REALIZAR - PLANTA TERCERA

SUSTITUYE AL:

SUSTITUIDO POR:

PLANO N°:

ESCALA
1/200

FECHA


Aprobado definitivamente por el Pleno del Ayuntamiento en la sesión celebrada en la fecha expresada al margen.

FE PÚBLICA


Ayuntamiento de Madrid
Secretaría General del Pleno



COAM
VISADO

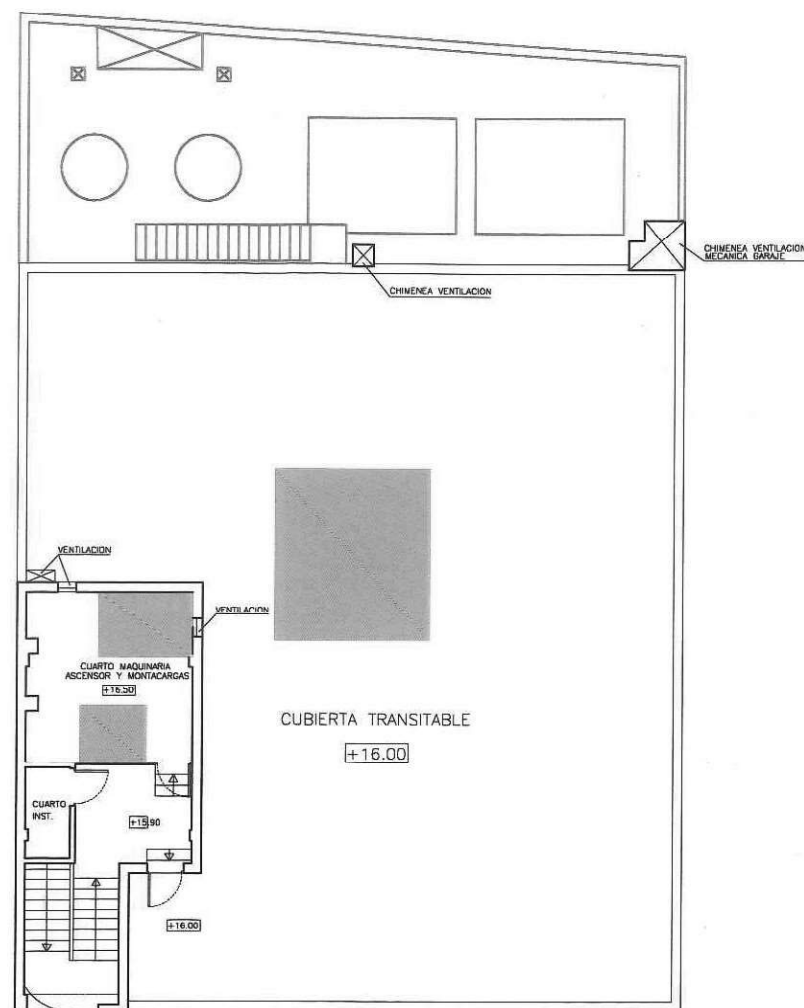

PLANTA TORREON ACTUAL

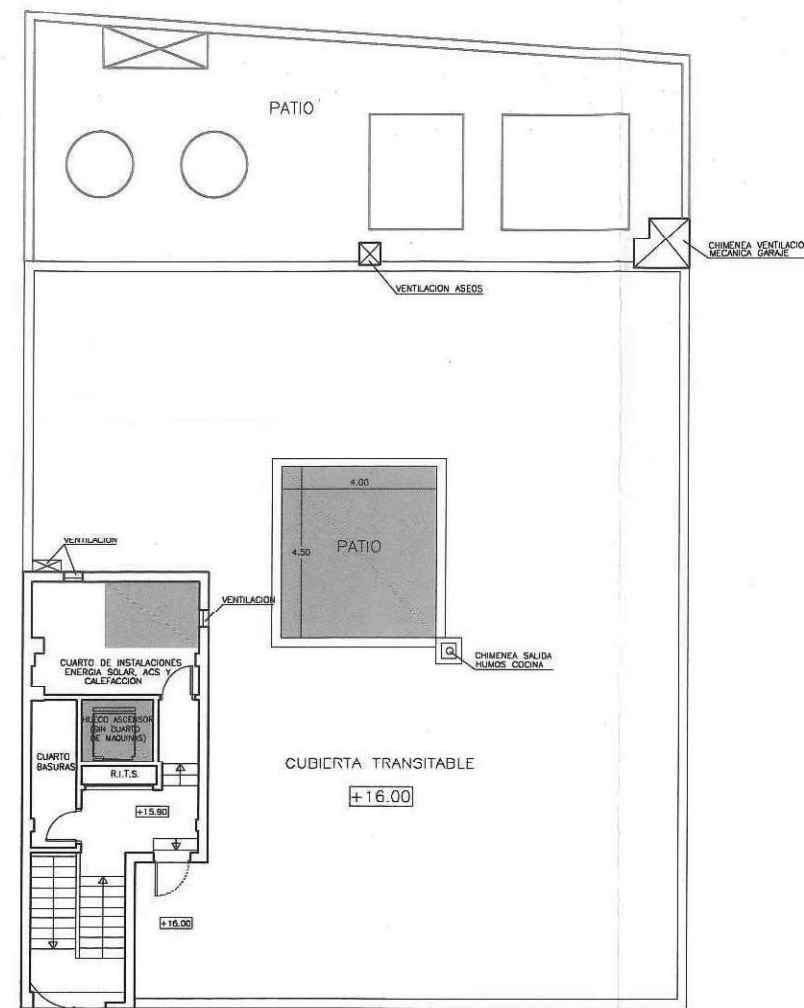

PLANTA TORREON PROYECTADA

(Nota : no se han dibujado las chimeneas de ventilación necesarias de aseos,... conforme CTE y RITE. Se concretarán en el Proyecto objeto de la correspondiente licencia urbanística)

- Eliminación del montacargas
- Ampliación del hueco del ascensor (ascensor accesible)
- Apertura de patio

Superficie de afección aproximada en planta : 25,37 m2

COAM
VISADO



Aprobado definitivamente por el Pleno del Ayuntamiento en la sesión celebrada en la fecha expresada al margen.

FE PÚBLICA

Ayuntamiento de Madrid
Secretaría General del Pleno



PLAN ESPECIAL			PLANO N°.
PLANO DE: OBRAS A REALIZAR – PLANTA TORREON			
SUSTITUYE AL:		ESCALA 1/200	
SUSTITUIDO POR:		FECHA	