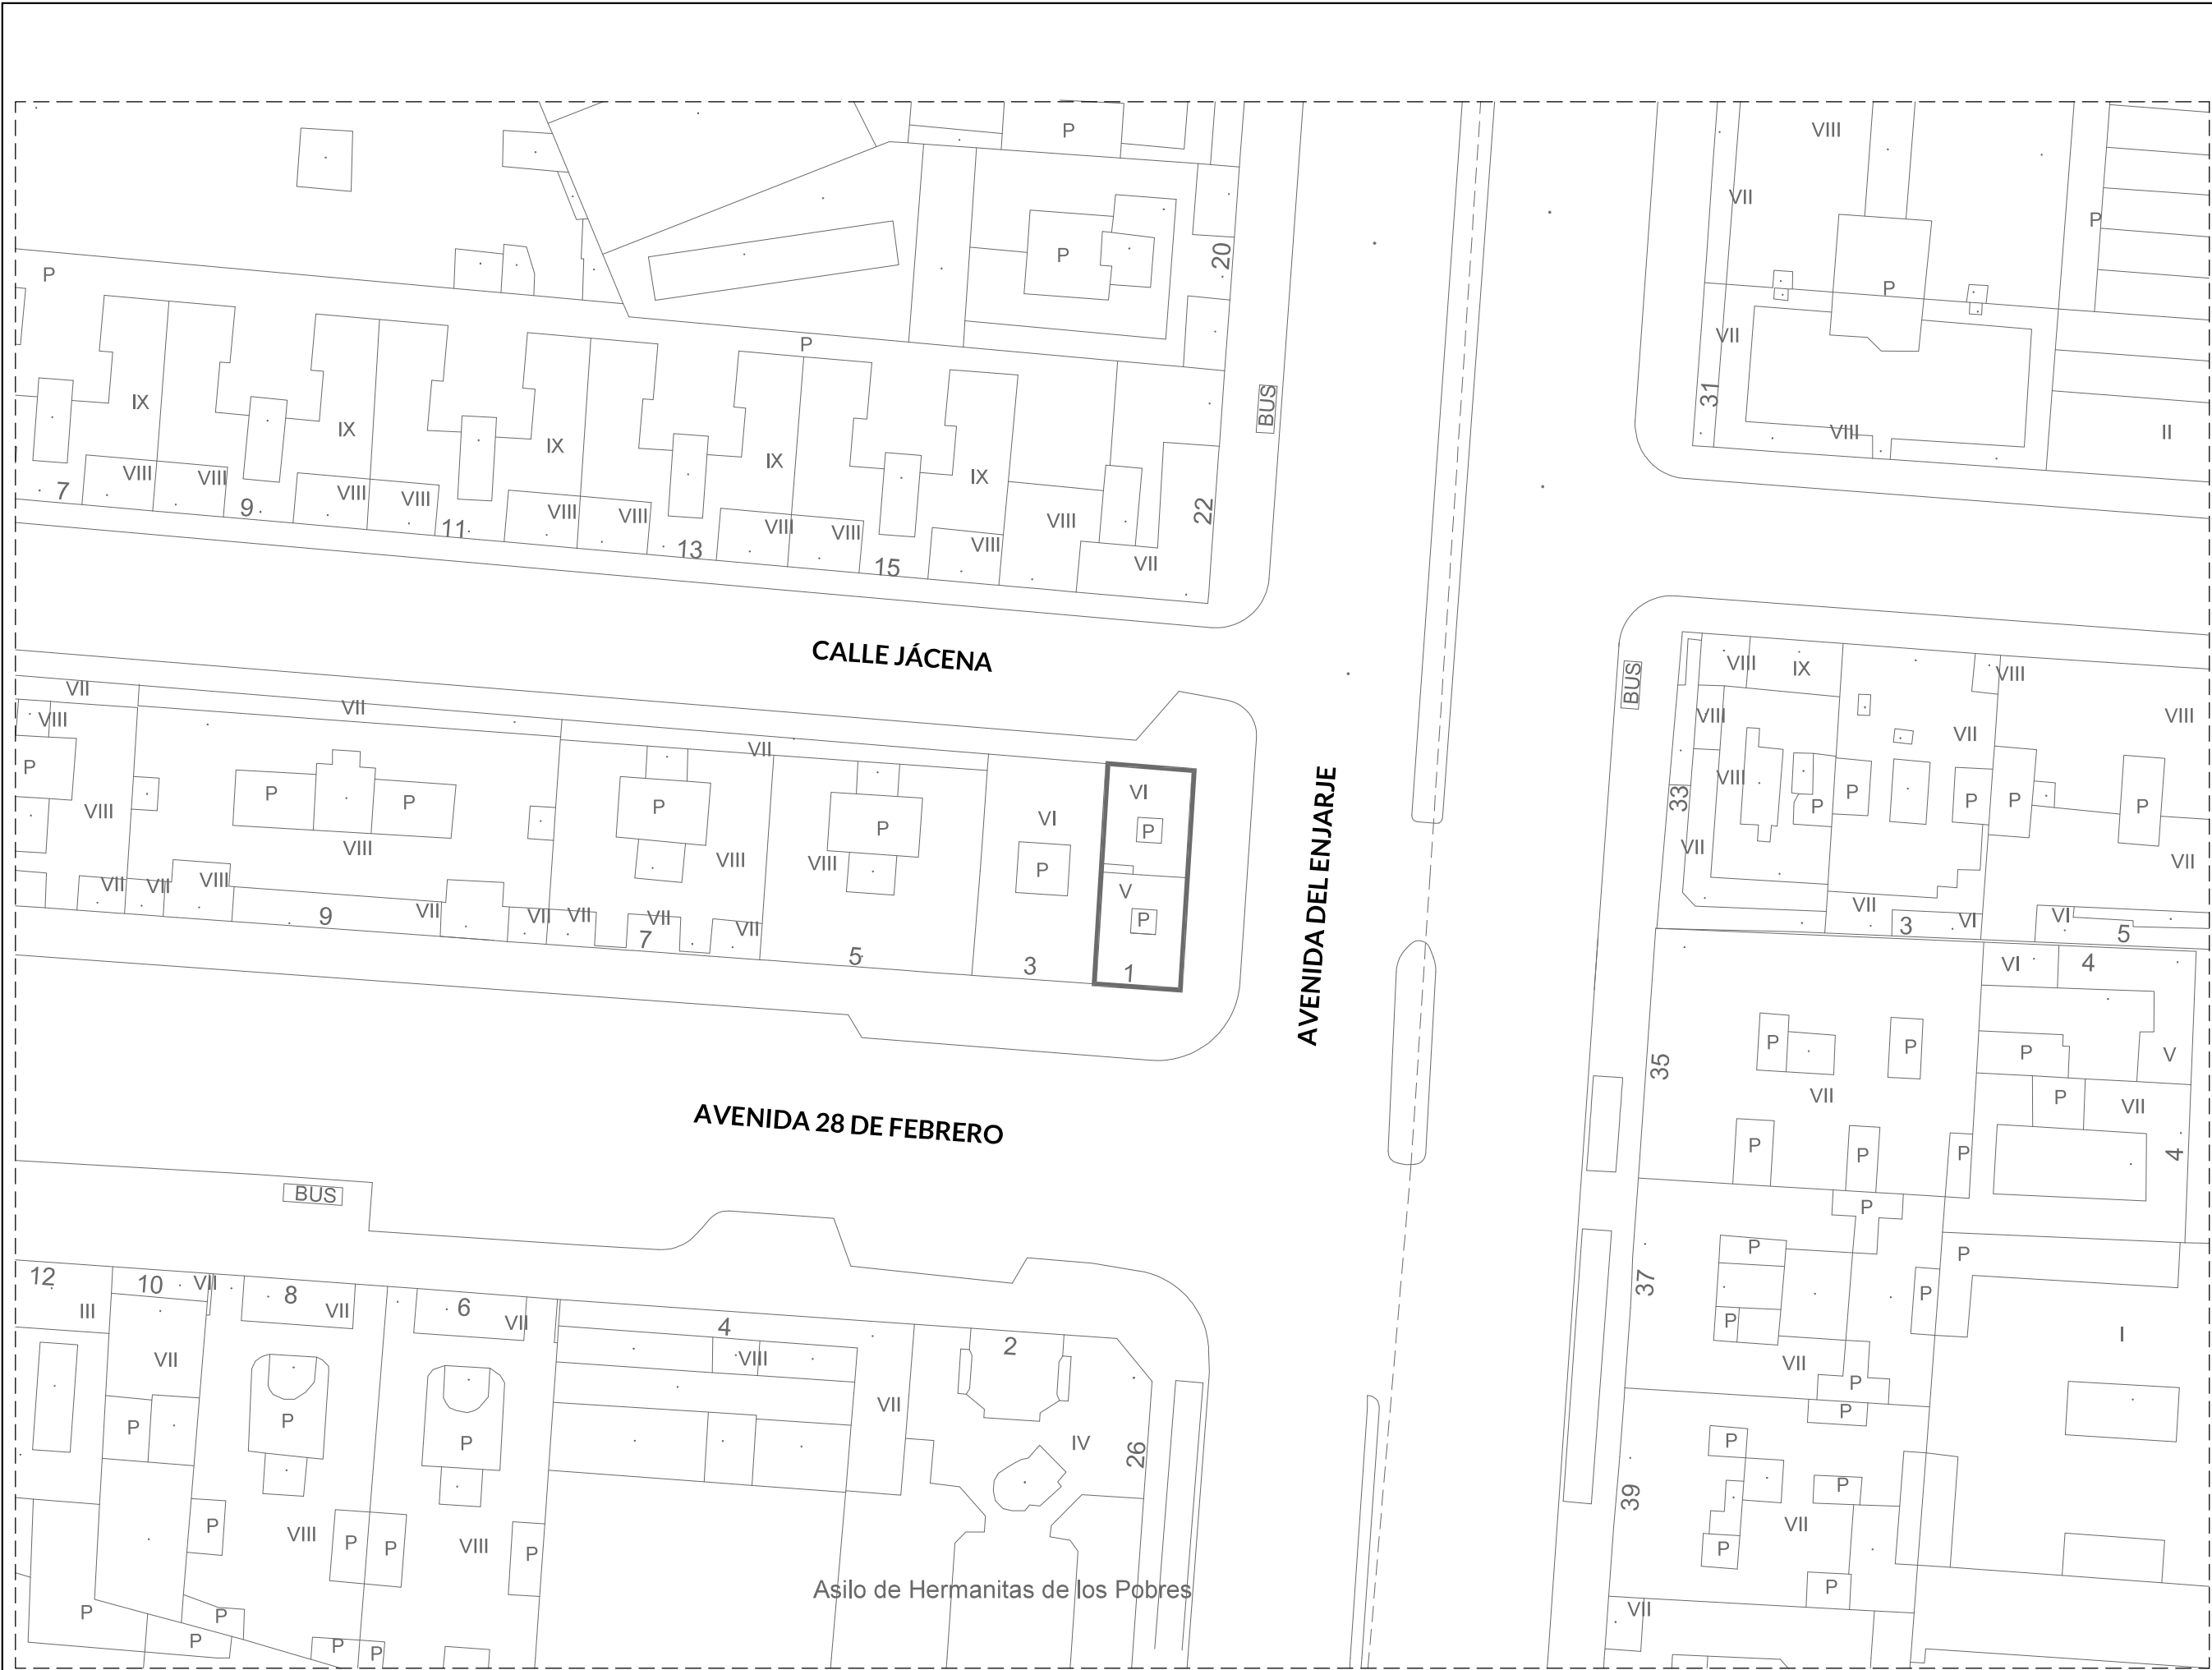


PRUEBAS SELECTIVAS
PARA PROVEER 46
PLAZAS EN LA
CATEGORÍA DE
ARQUITECTURA
TÉCNICA DEL
AYUNTAMIENTO DE
MADRID


TERCER EJERCICIO

FECHA
28/02/2026


SITUACIÓN

ESCALA 1:1000

PLANO 01

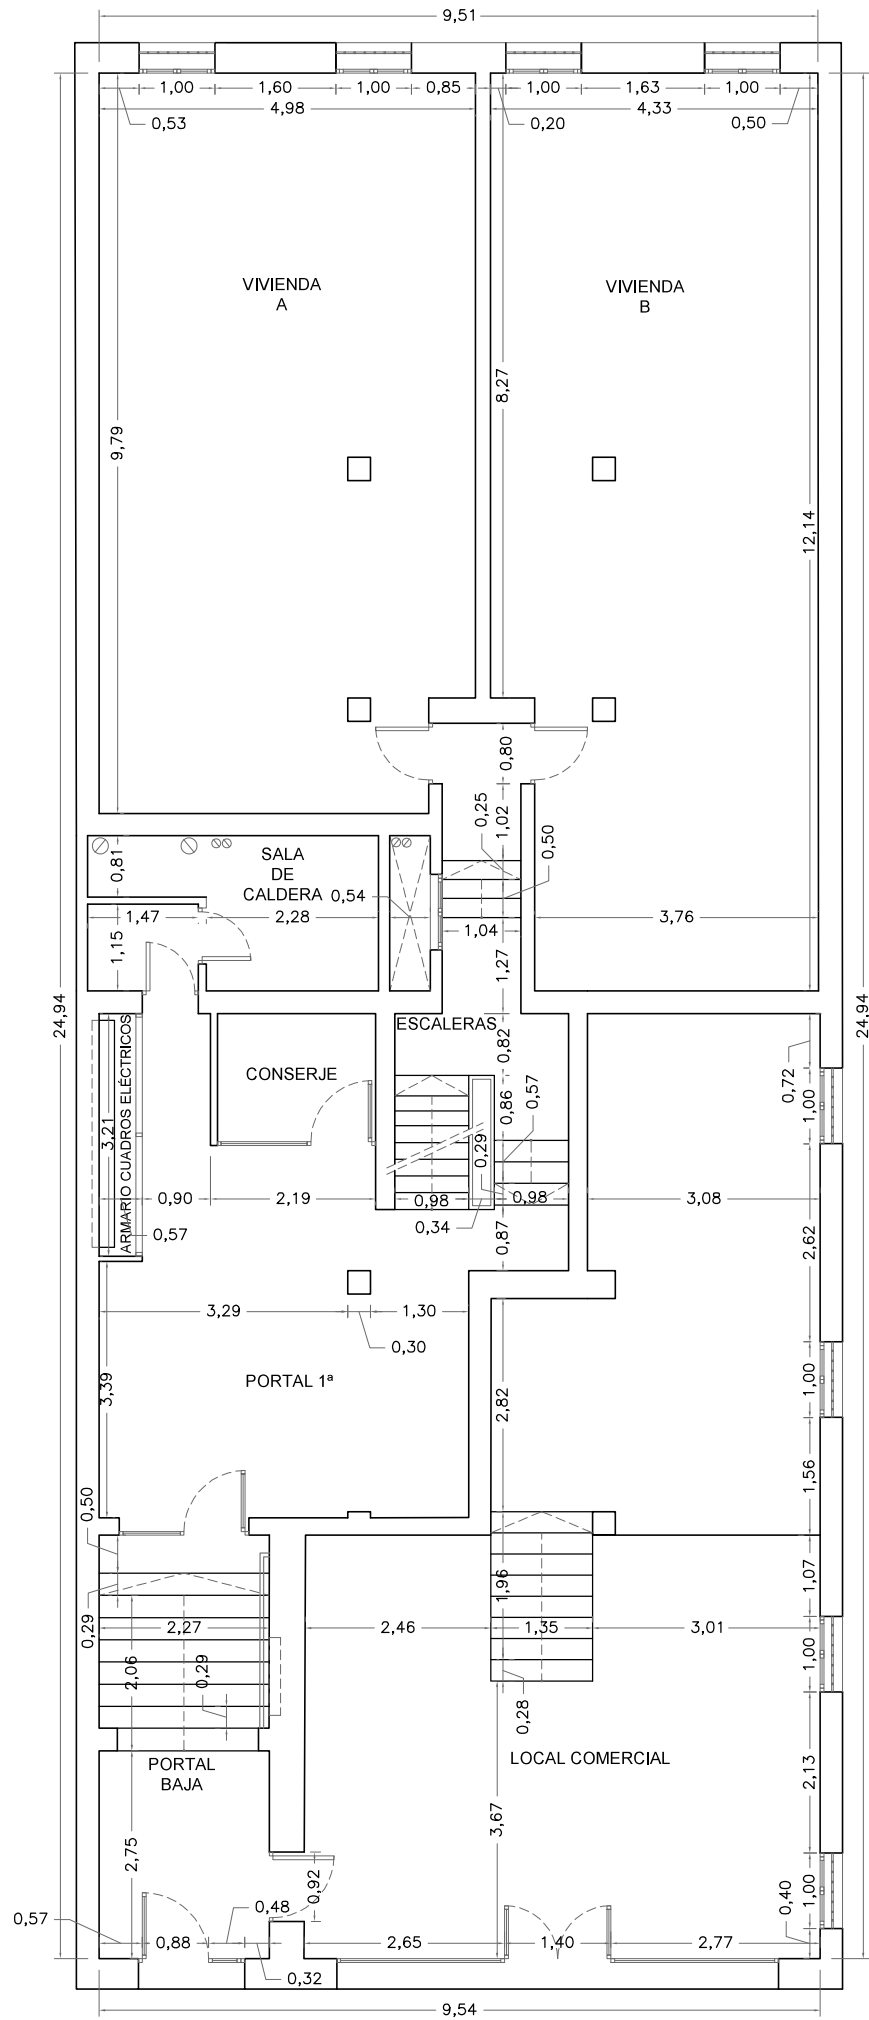

PLANTA BAJA Y 1ª ACTUAL

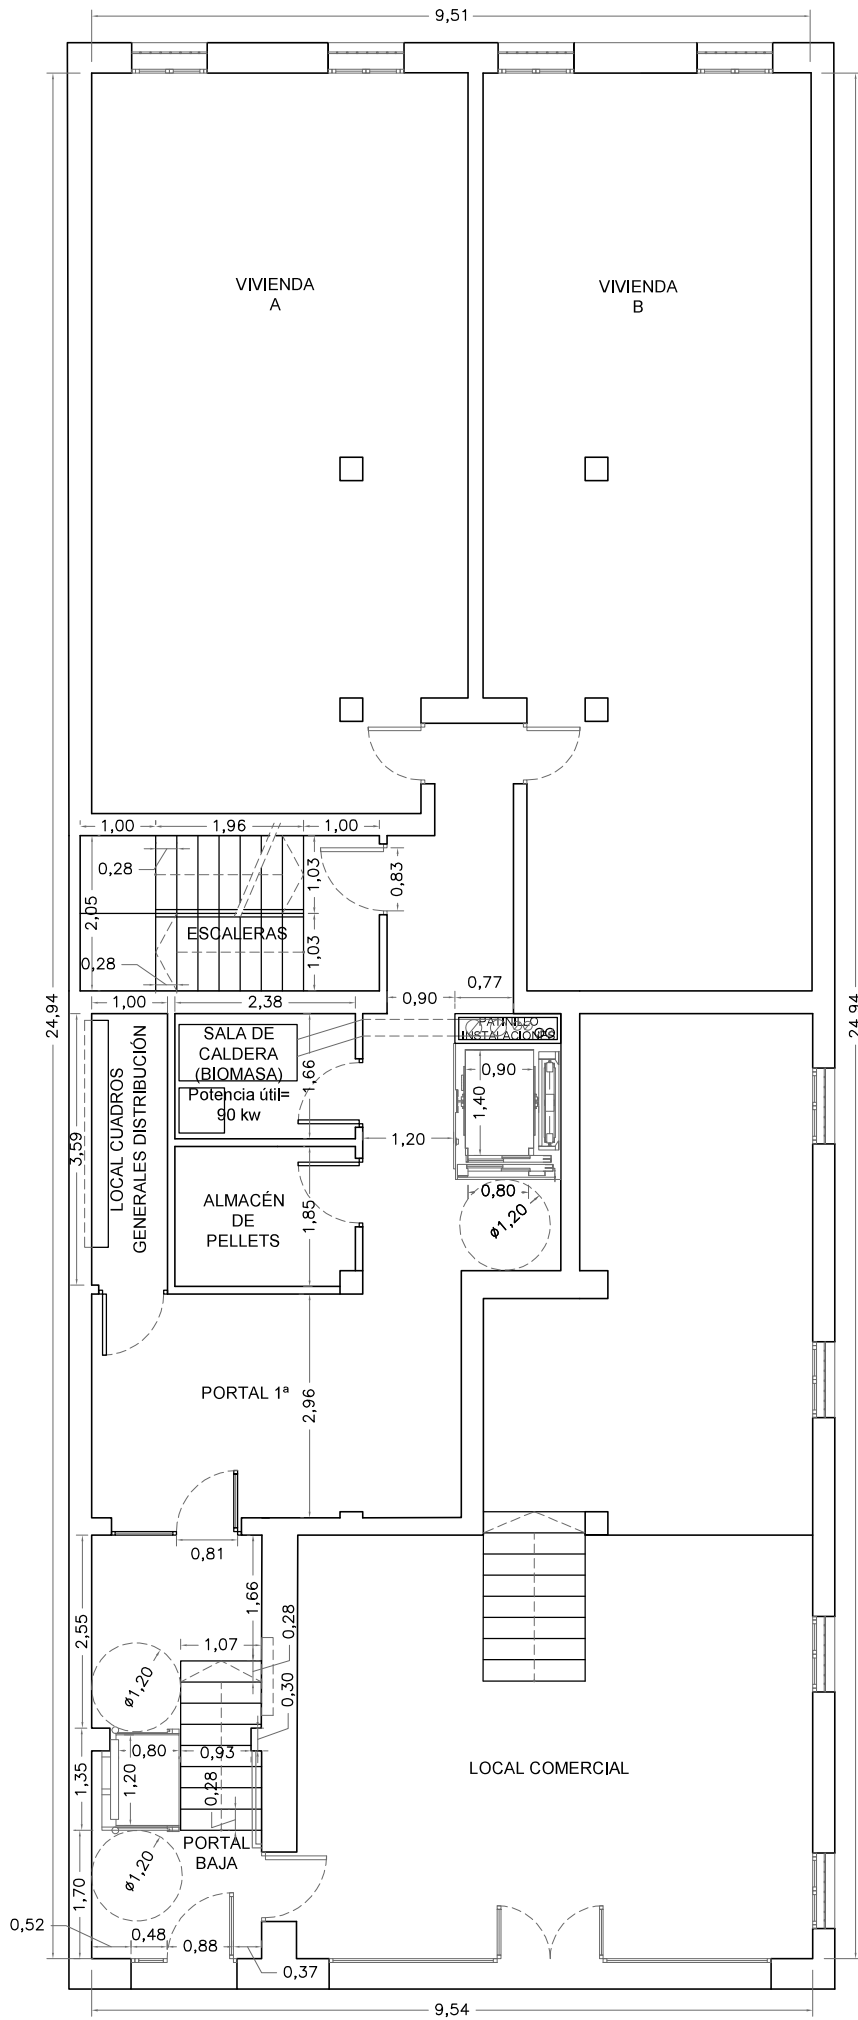

PLANTA BAJA Y 1ª REFORMADO

CUADRO DE SUPERFICIES ESTADO ACTUAL	
VIVIENDA A	43,64 m2
VIVIENDA B	50,20 m2
SALA CALDERA	7,88 m2
CONSERJE	3,55 m2
ESCALERAS	10,10 m2
PORTAL 1ª	28,15 m2
PORTAL BAJA	11,35 m2
LOCAL COMERCIAL	64,00 m2
TOTAL SUP. ÚTIL	218,87 m2
TOTAL SUP. CONST	260,93 m2

CUADRO DE SUPERFICIES ESTADO REFORMADO	
VIVIENDA A	43,64 m2
VIVIENDA B	50,20 m2
SALA CALDERA	3,95 m2
ALMACEN PELLETS	4,42 m2
LOCAL CUAD.GRAL.DIST	3,67 m2
ESCALERAS	8,12 m2
PORTAL 1ª	34,63 m2
PORTAL BAJA	7,70 m2
LOCAL COMERCIAL	63,87 m2
TOTAL SUP. ÚTIL	220,20 m2
TOTAL SUP. CONST	260,93 m2




PRUEBAS SELECTIVAS
PARA PROVEER 46
PLAZAS EN LA
CATEGORÍA DE
ARQUITECTURA
TÉCNICA DEL
AYUNTAMIENTO DE
MADRID

TERCER EJERCICIO


FECHA
28/02/2026

PLANTA
COTAS
BAJA Y 1ª


PLANTA BAJA Y 1ª
ESTADOS ACTUAL Y REFORMADO

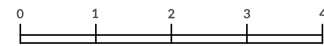

ESCALA 1:100

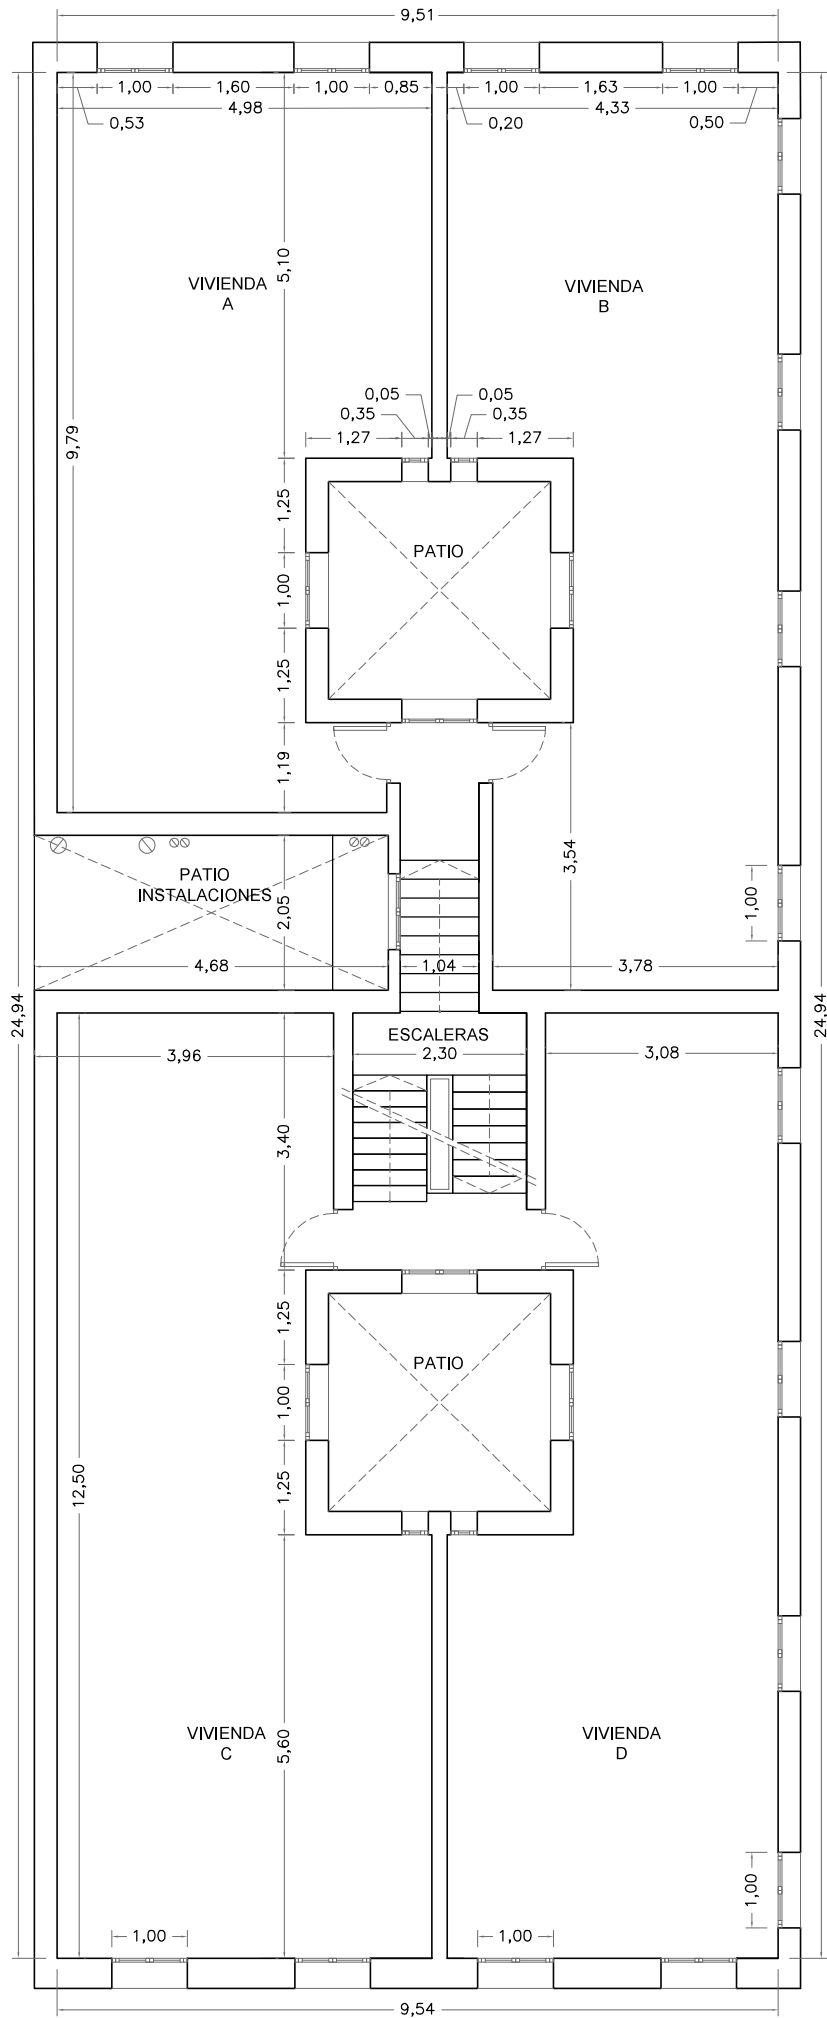

PLANTA TIPO (2ª-5ª) ACTUAL

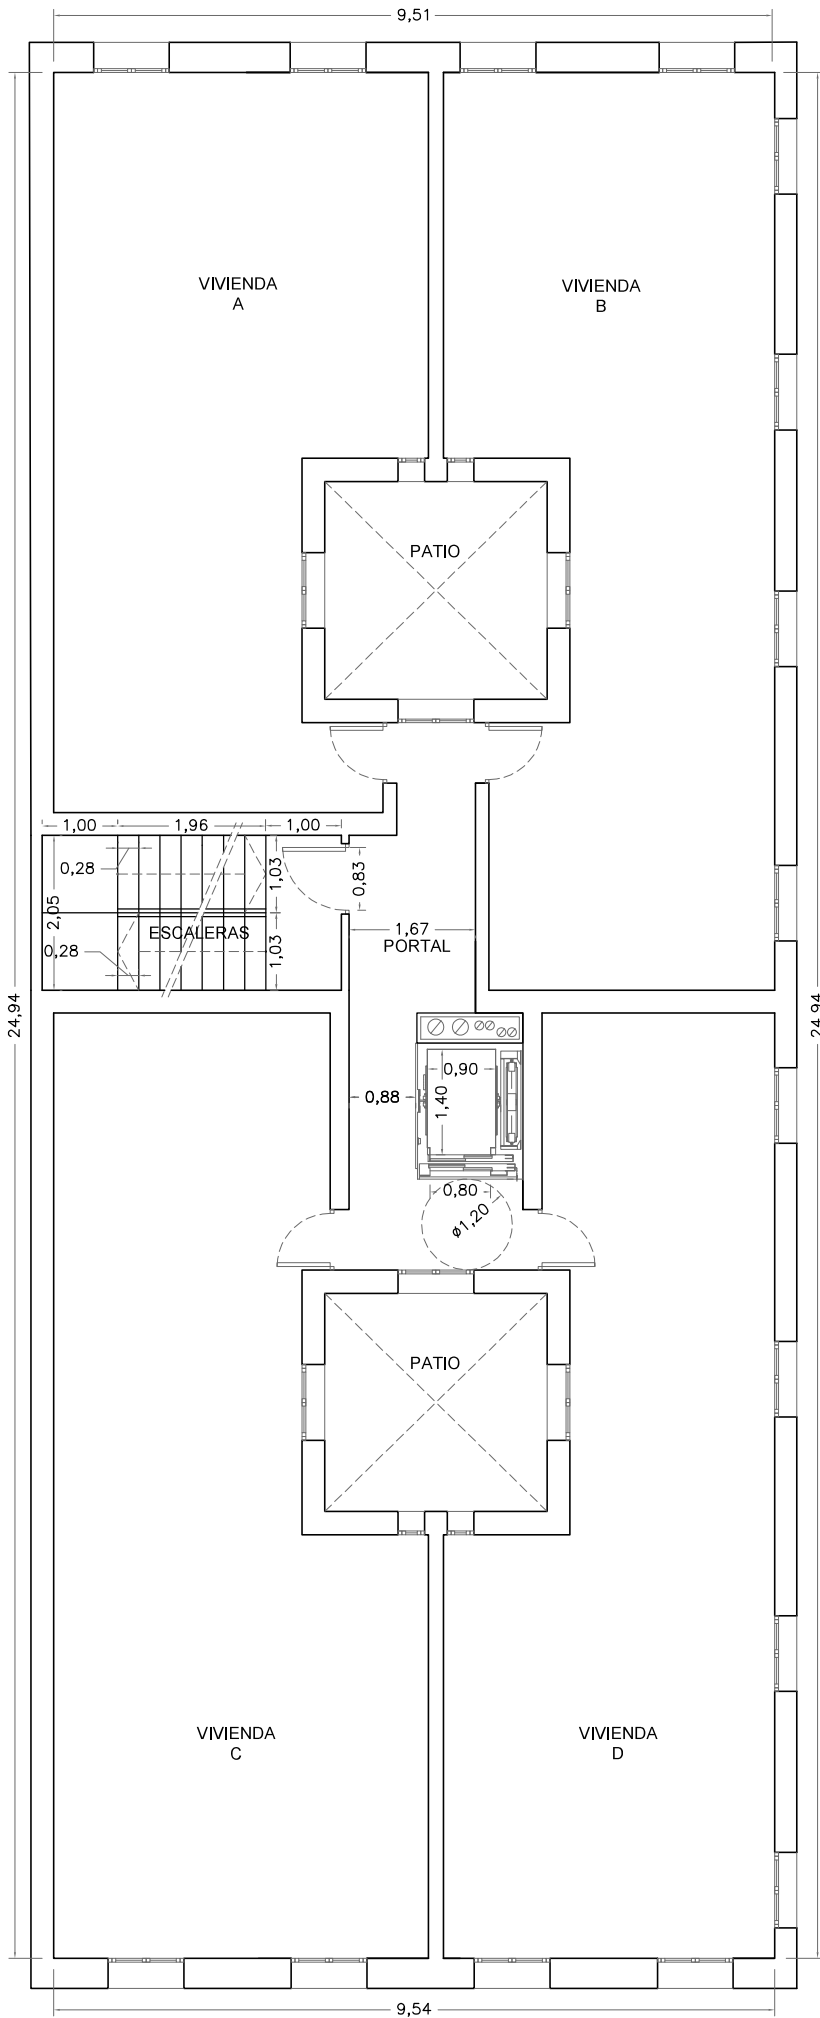

PLANTA TIPO (2ª-5ª) REFORMADO

CUADRO DE SUPERFICIES ESTADO ACTUAL	
VIVIENDA A	41,98 m2
VIVIENDA B	45,22 m2
VIVIENDA C	57,72 m2
VIVIENDA D	44,48 m2
ESCALERAS	12,35 m2
TOTAL SUP. ÚTIL	201,75 m2
TOTAL SUP. CONST	260,93 m2

CUADRO DE SUPERFICIES ESTADO REFORMADO	
VIVIENDA A	41,98 m2
VIVIENDA B	45,22 m2
VIVIENDA C	57,72 m2
VIVIENDA D	44,48 m2
ESCALERAS	8,12 m2
PORTAL	13,83 m2
TOTAL SUP. ÚTIL	211,35 m2
TOTAL SUP. CONST	260,93 m2




PRUEBAS SELECTIVAS
PARA PROVEER 46
PLAZAS EN LA
CATEGORÍA DE
ARQUITECTURA
TÉCNICA DEL
AYUNTAMIENTO DE
MADRID

TERCER EJERCICIO

FECHA
28/02/2026


PLANTA
COTAS
2ª A 5ª

PLANTA TIPO 2ª A 5ª
ESTADOS ACTUAL Y REFORMADO

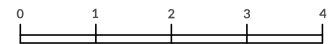


ESCALA 1:100

PLANO 03

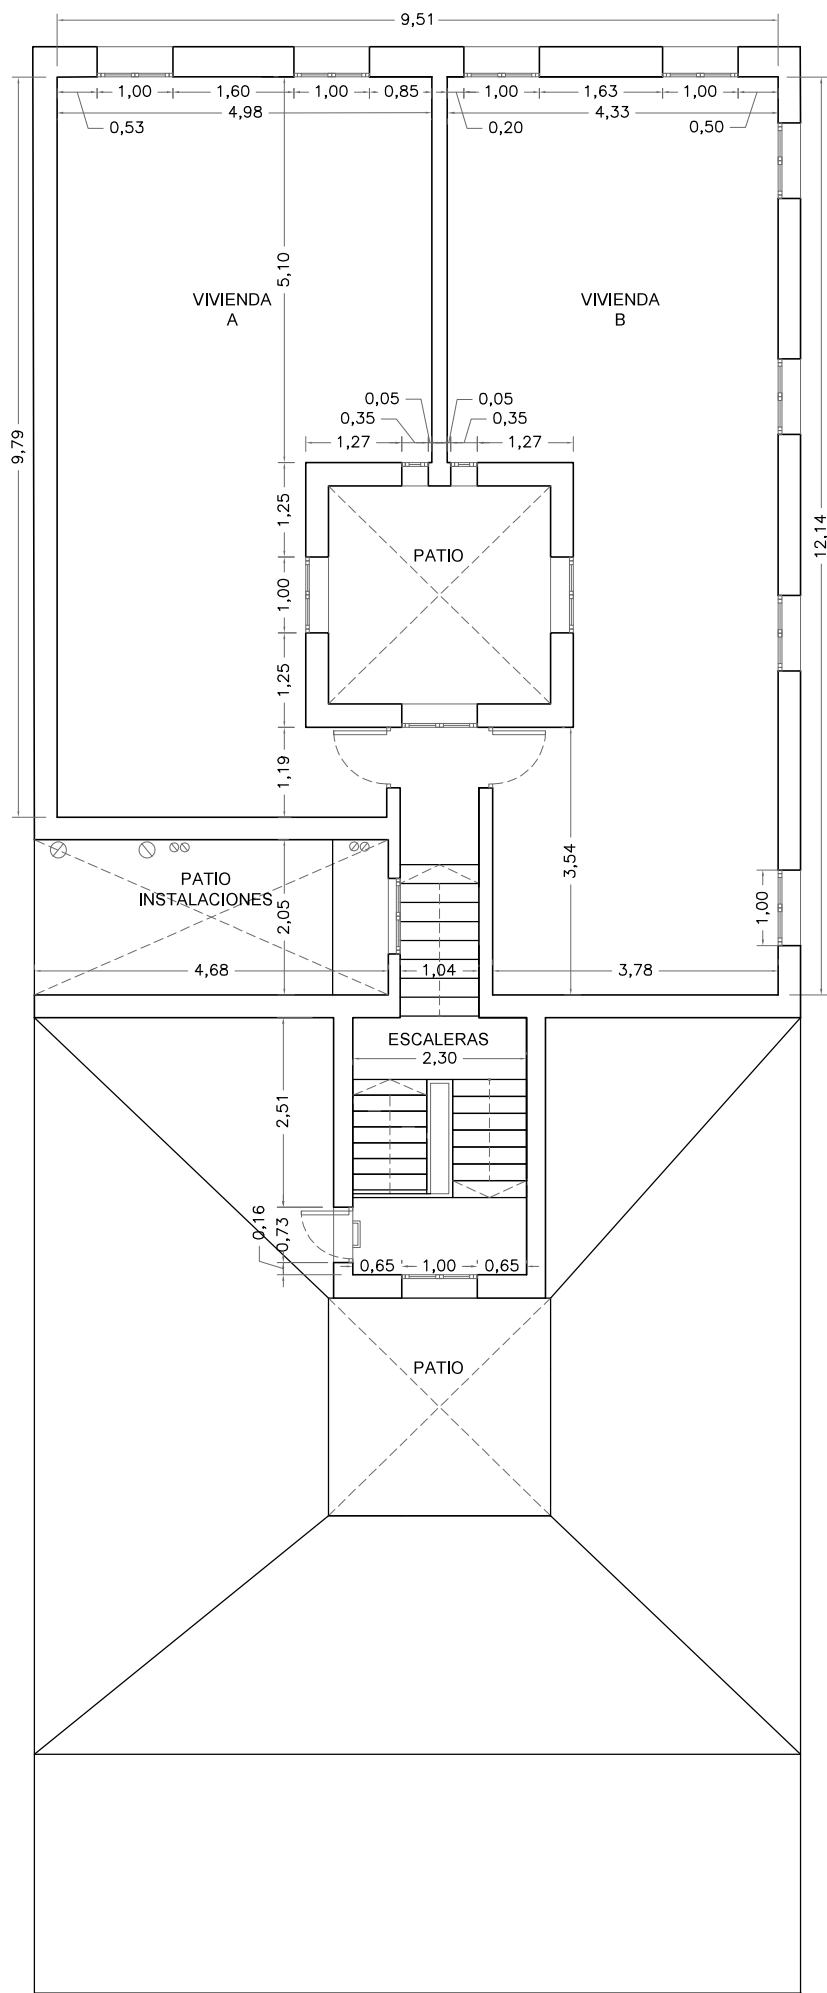

PLANTA SEXTA ACTUAL

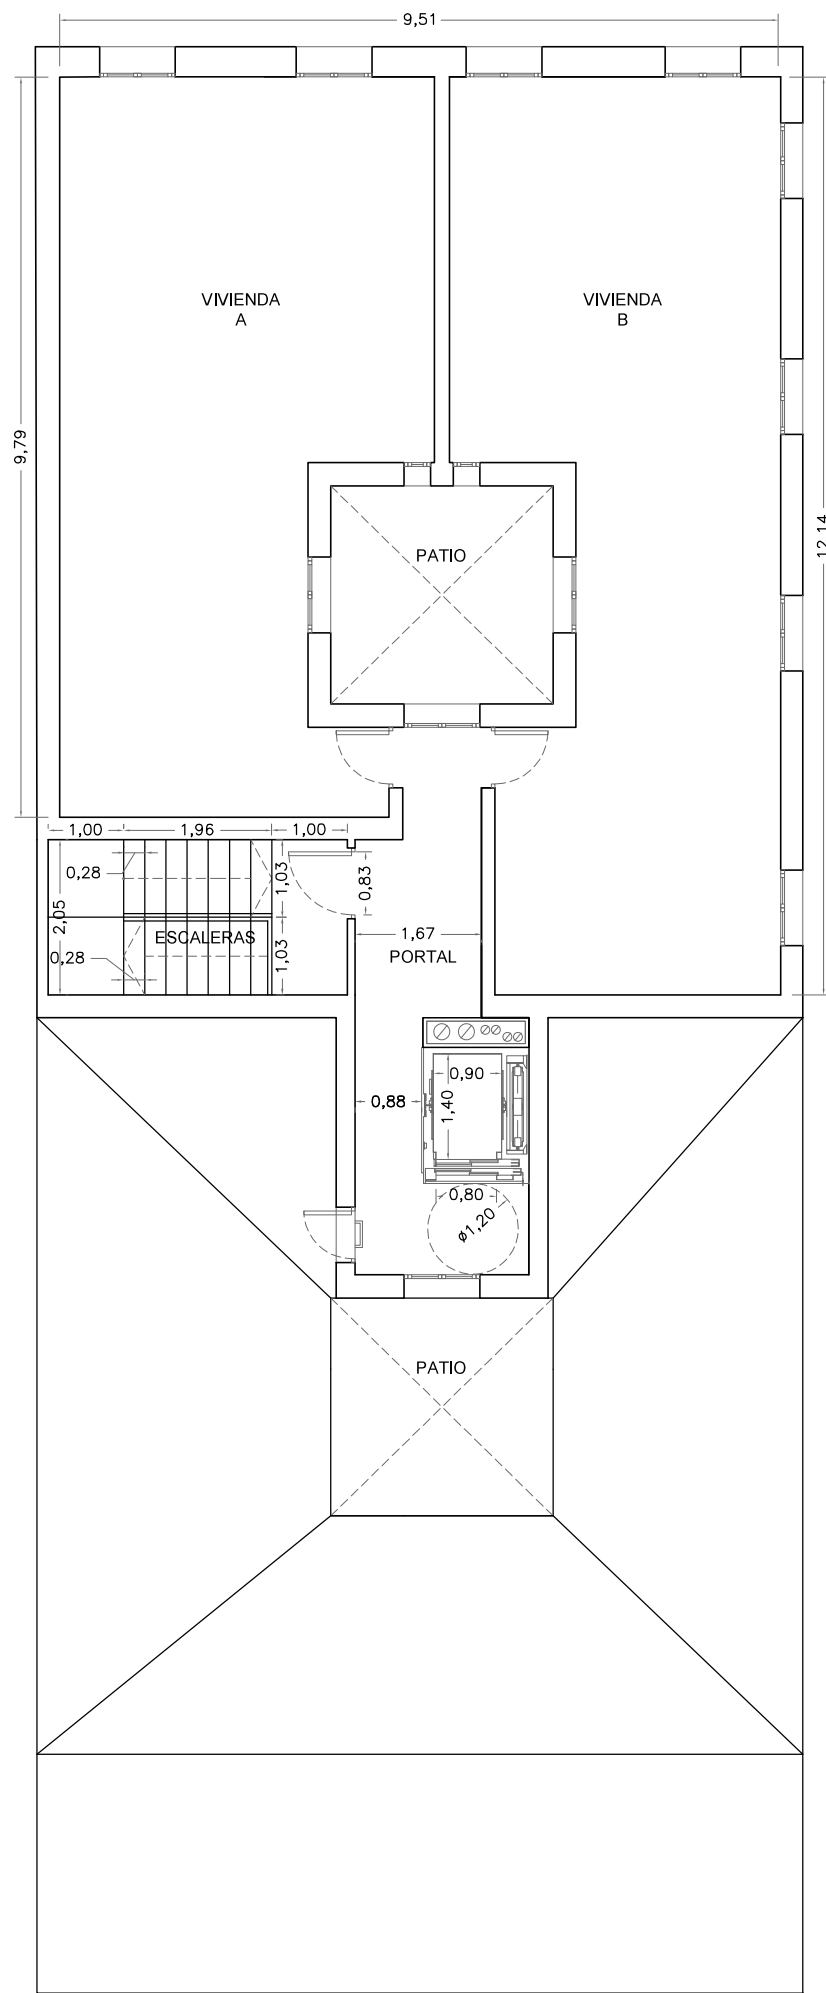

PLANTA SEXTA REFORMADO

CUADRO DE SUPERFICIES ESTADO ACTUAL	
VIVIENDA A	41,98 m2
VIVIENDA B	45,22 m2
ESCALERAS	12,35 m2
TOTAL SUP. ÚTIL	99,55 m2
TOTAL SUP. CONST	140,65 m2

CUADRO DE SUPERFICIES ESTADO REFORMADO	
VIVIENDA A	41,98 m2
VIVIENDA B	45,22 m2
ESCALERAS	8,12 m2
PORTAL	13,83 m2
TOTAL SUP. ÚTIL	109,15 m2
TOTAL SUP. CONST	140,65 m2




PRUEBAS SELECTIVAS
PARA PROVEER 46
PLAZAS EN LA
CATEGORÍA DE
ARQUITECTURA
TÉCNICA DEL
AYUNTAMIENTO DE
MADRID

TERCER EJERCICIO

FECHA
28/02/2026

PLANTA
COTAS
SEXTA


PLANTA SEXTA
ESTADOS ACTUAL Y REFORMADO

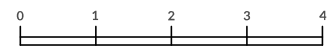


ESCALA 1:100

PLANO 04

PLANTA CUBIERTA ACTUAL

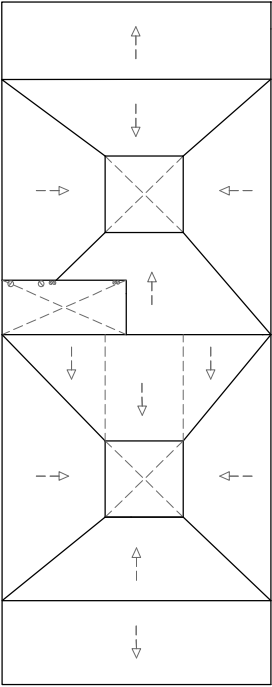

PLANTA BAJA Y 1ª ACTUAL

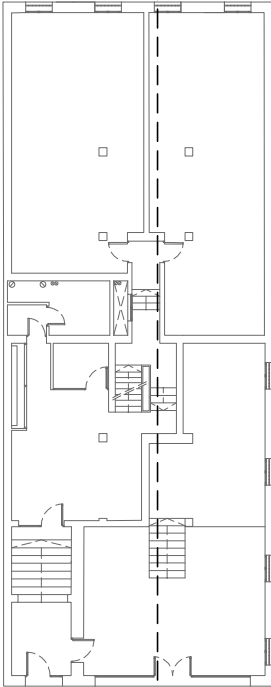

PRUEBAS SELECTIVAS
PARA PROVEER 46
PLAZAS EN LA
CATEGORÍA DE
ARQUITECTURA
TÉCNICA DEL
AYUNTAMIENTO DE
MADRID

TERCER EJERCICIO

FECHA
28/02/2026

SECCIÓN
A-A'
ACTUAL


ESTADO ACTUAL




ESCALA 1:100

PLANO 05

PLANTA CUBIERTA REFORMADO

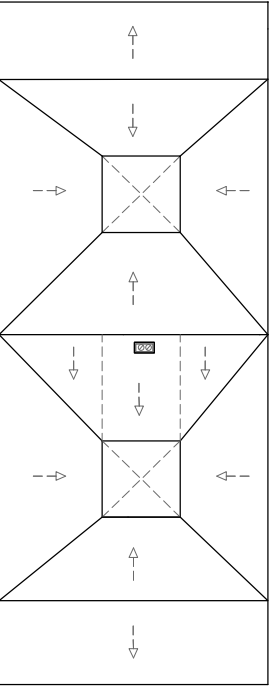

PLANTA BAJA Y 1º REFORMADO

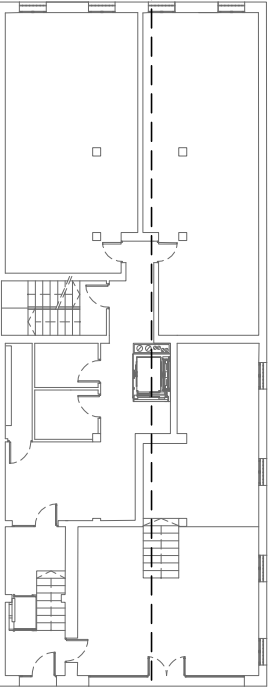

PRUEBAS SELECTIVAS
PARA PROVEER 46
PLAZAS EN LA
CATEGORÍA DE
ARQUITECTURA
TÉCNICA DEL
AYUNTAMIENTO DE
MADRID

TERCER EJERCICIO

FECHA
28/02/2026


SECCIÓN
A-A'
REFORMADO



ESTADO REFORMADO

PLANO 06

PLANTA BAJA Y 1º ACTUAL

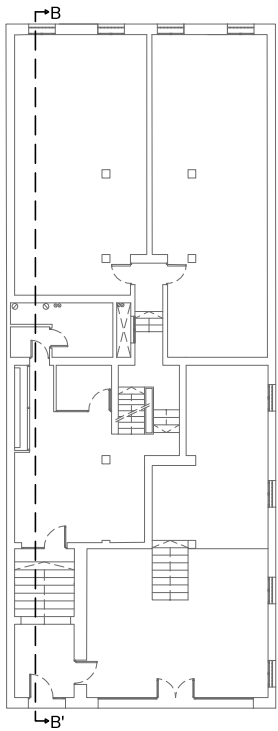


PRUEBAS SELECTIVAS
PARA PROVEER 46
PLAZAS EN LA
CATEGORÍA DE
ARQUITECTURA
TÉCNICA DEL
AYUNTAMIENTO DE
MADRID

TERCER EJERCICIO

FECHA
28/02/2026

SECCIÓN
B-B'
ACTUAL


ESTADO ACTUAL

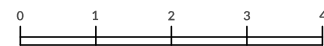

ESCALA 1:100

PLANO 07



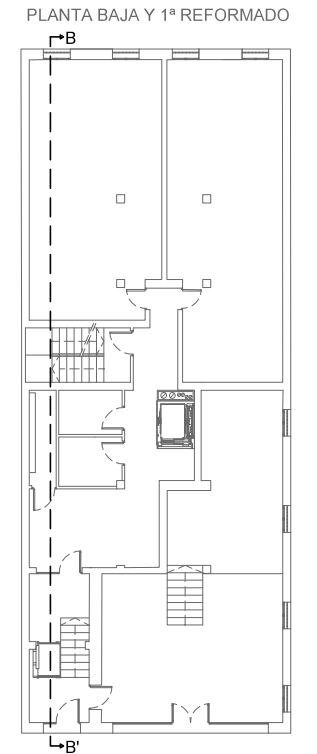


PRUEBAS SELECTIVAS
PARA PROVEER 46
PLAZAS EN LA
CATEGORÍA DE
ARQUITECTURA
TÉCNICA DEL
AYUNTAMIENTO DE
MADRID

TERCER EJERCICIO

FECHA
28/02/2026

SECCIÓN
B-B'
REFORMADO


ESTADO REFORMADO

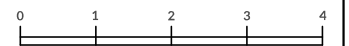

ESCALA 1:100

PLANO 08



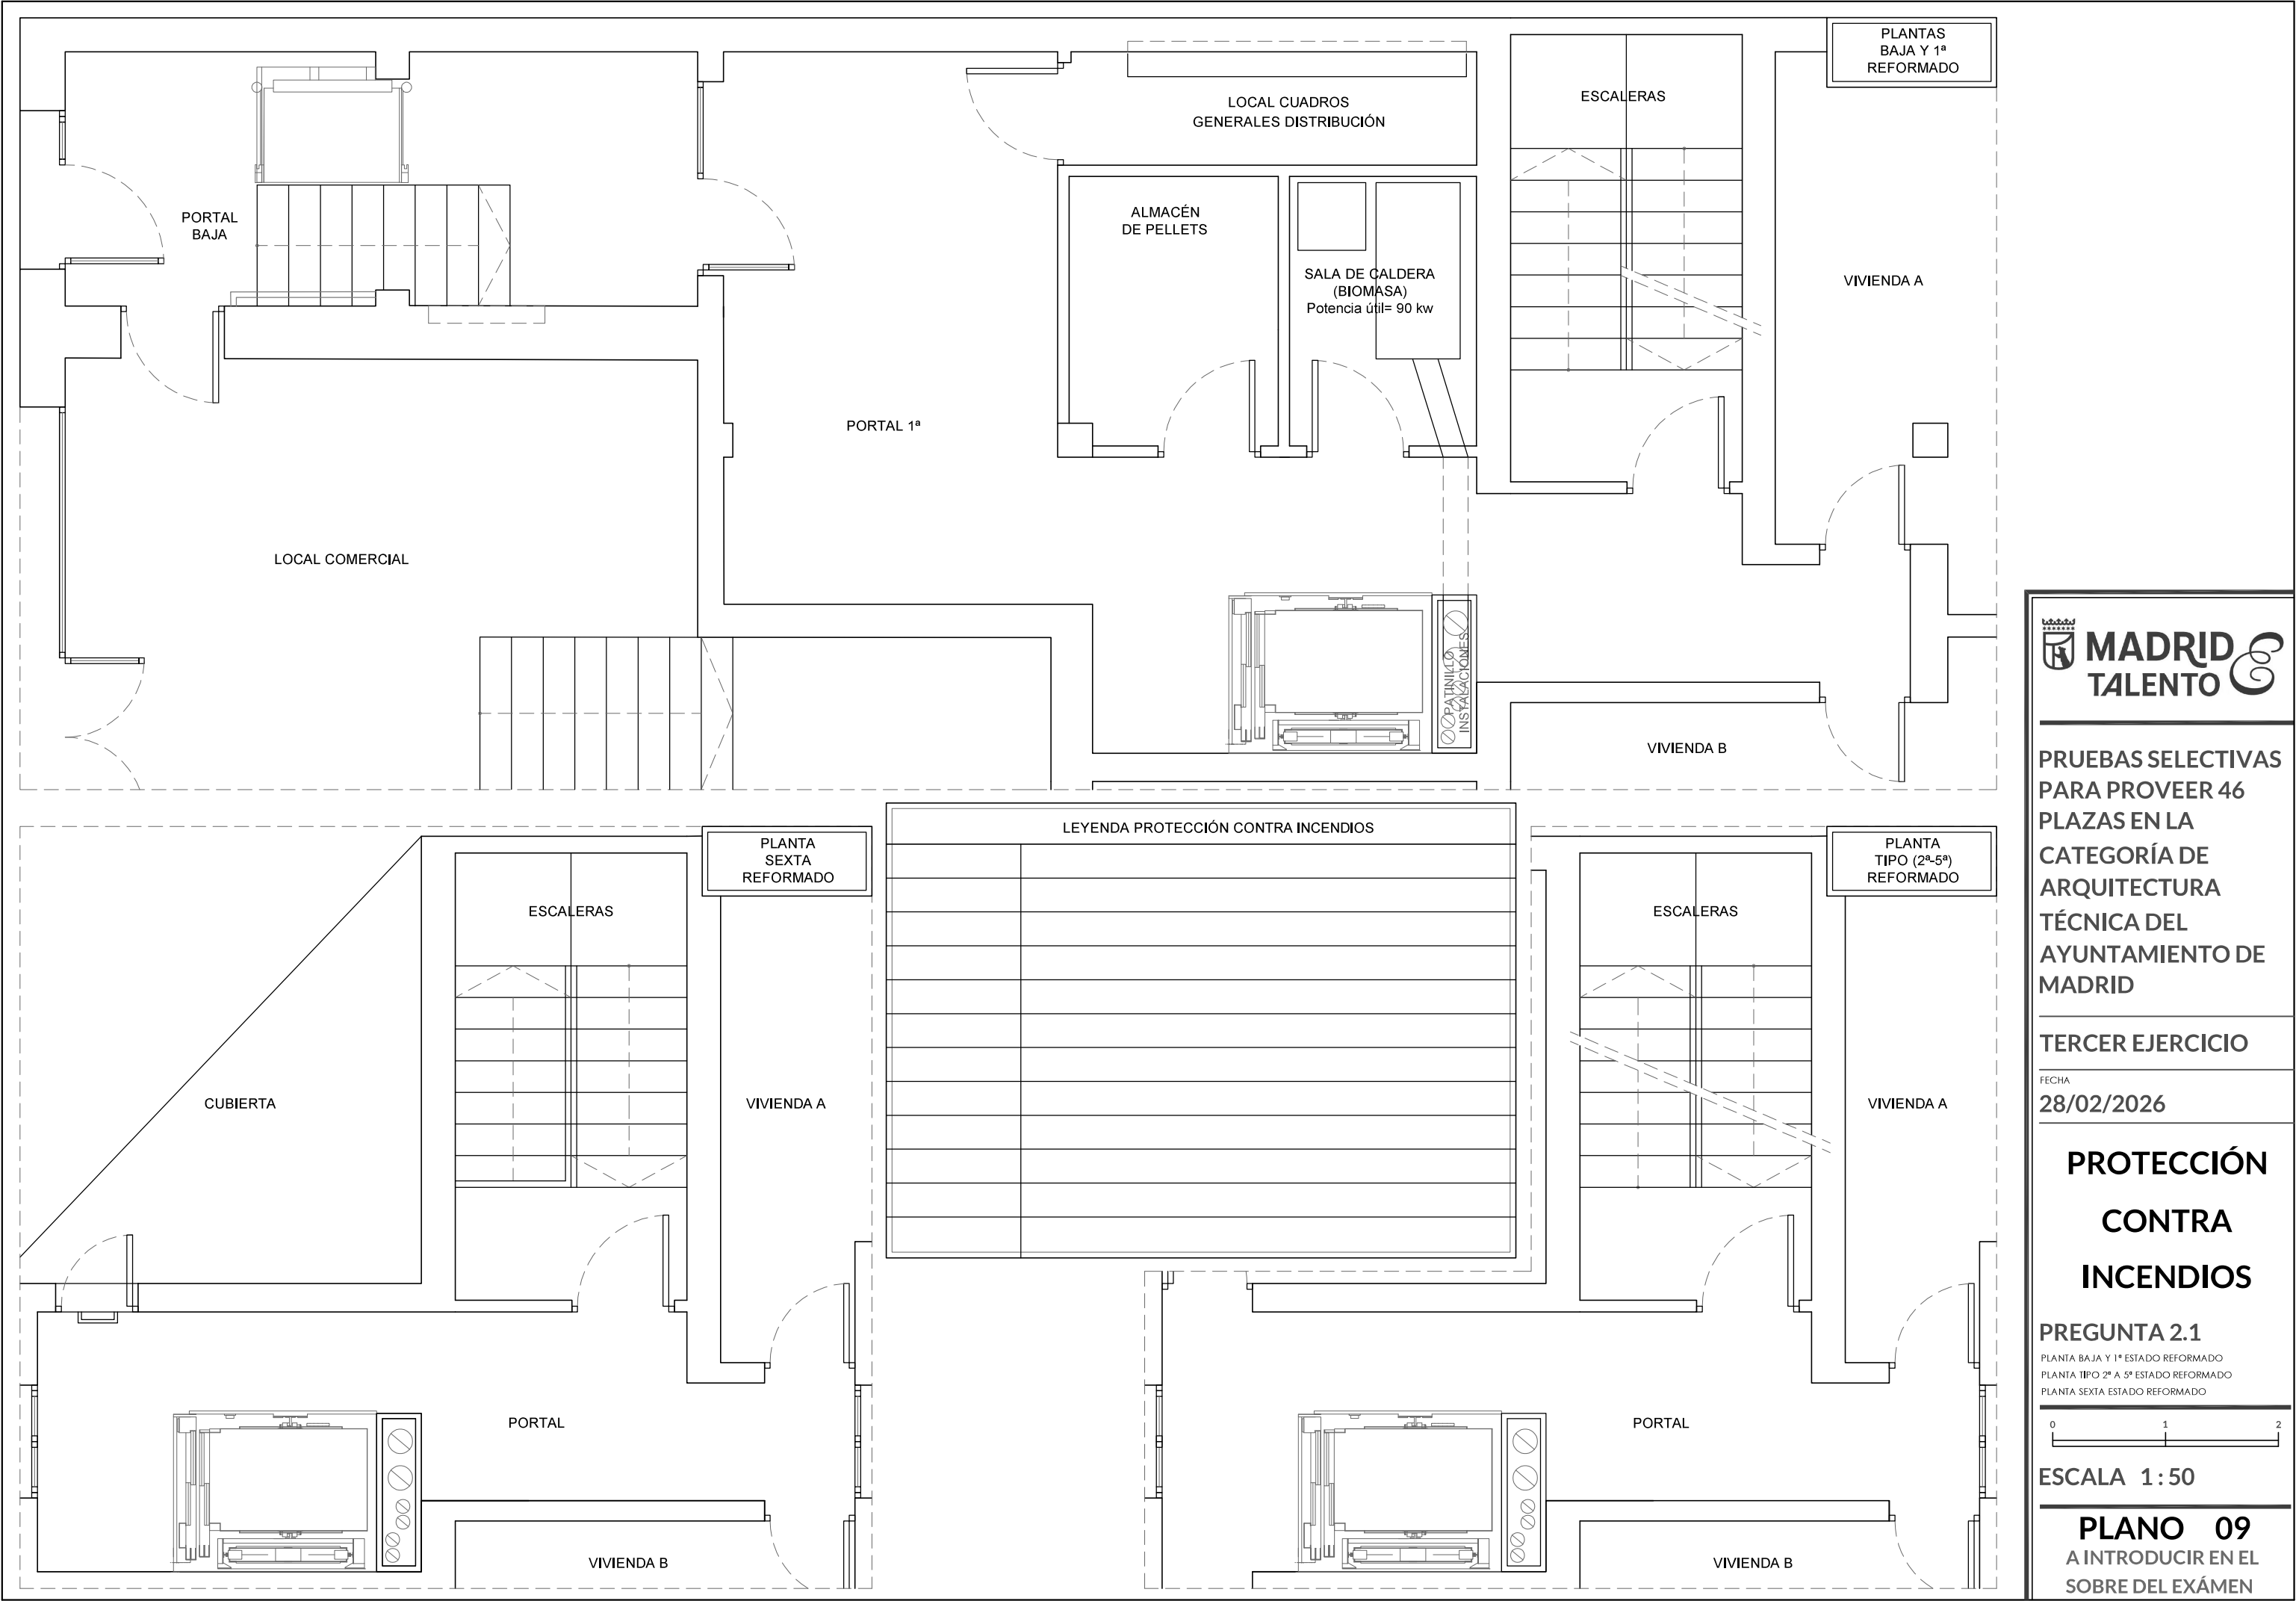

PRUEBAS SELECTIVAS
PARA PROVEER 46
PLAZAS EN LA
CATEGORÍA DE
ARQUITECTURA
TÉCNICA DEL
AYUNTAMIENTO DE
MADRID

TERCER EJERCICIO

FECHA
28/02/2026


PROTECCIÓN CONTRA INCENDIOS

PREGUNTA 2.1
PLANTA BAJA Y 1ª ESTADO REFORMADO
PLANTA TIPO 2ª A 5ª ESTADO REFORMADO
PLANTA SEXTA ESTADO REFORMADO

0 1 2

ESCALA 1:50

PLANO 09
A INTRODUCIR EN EL
SOBRE DEL EXÁMEN

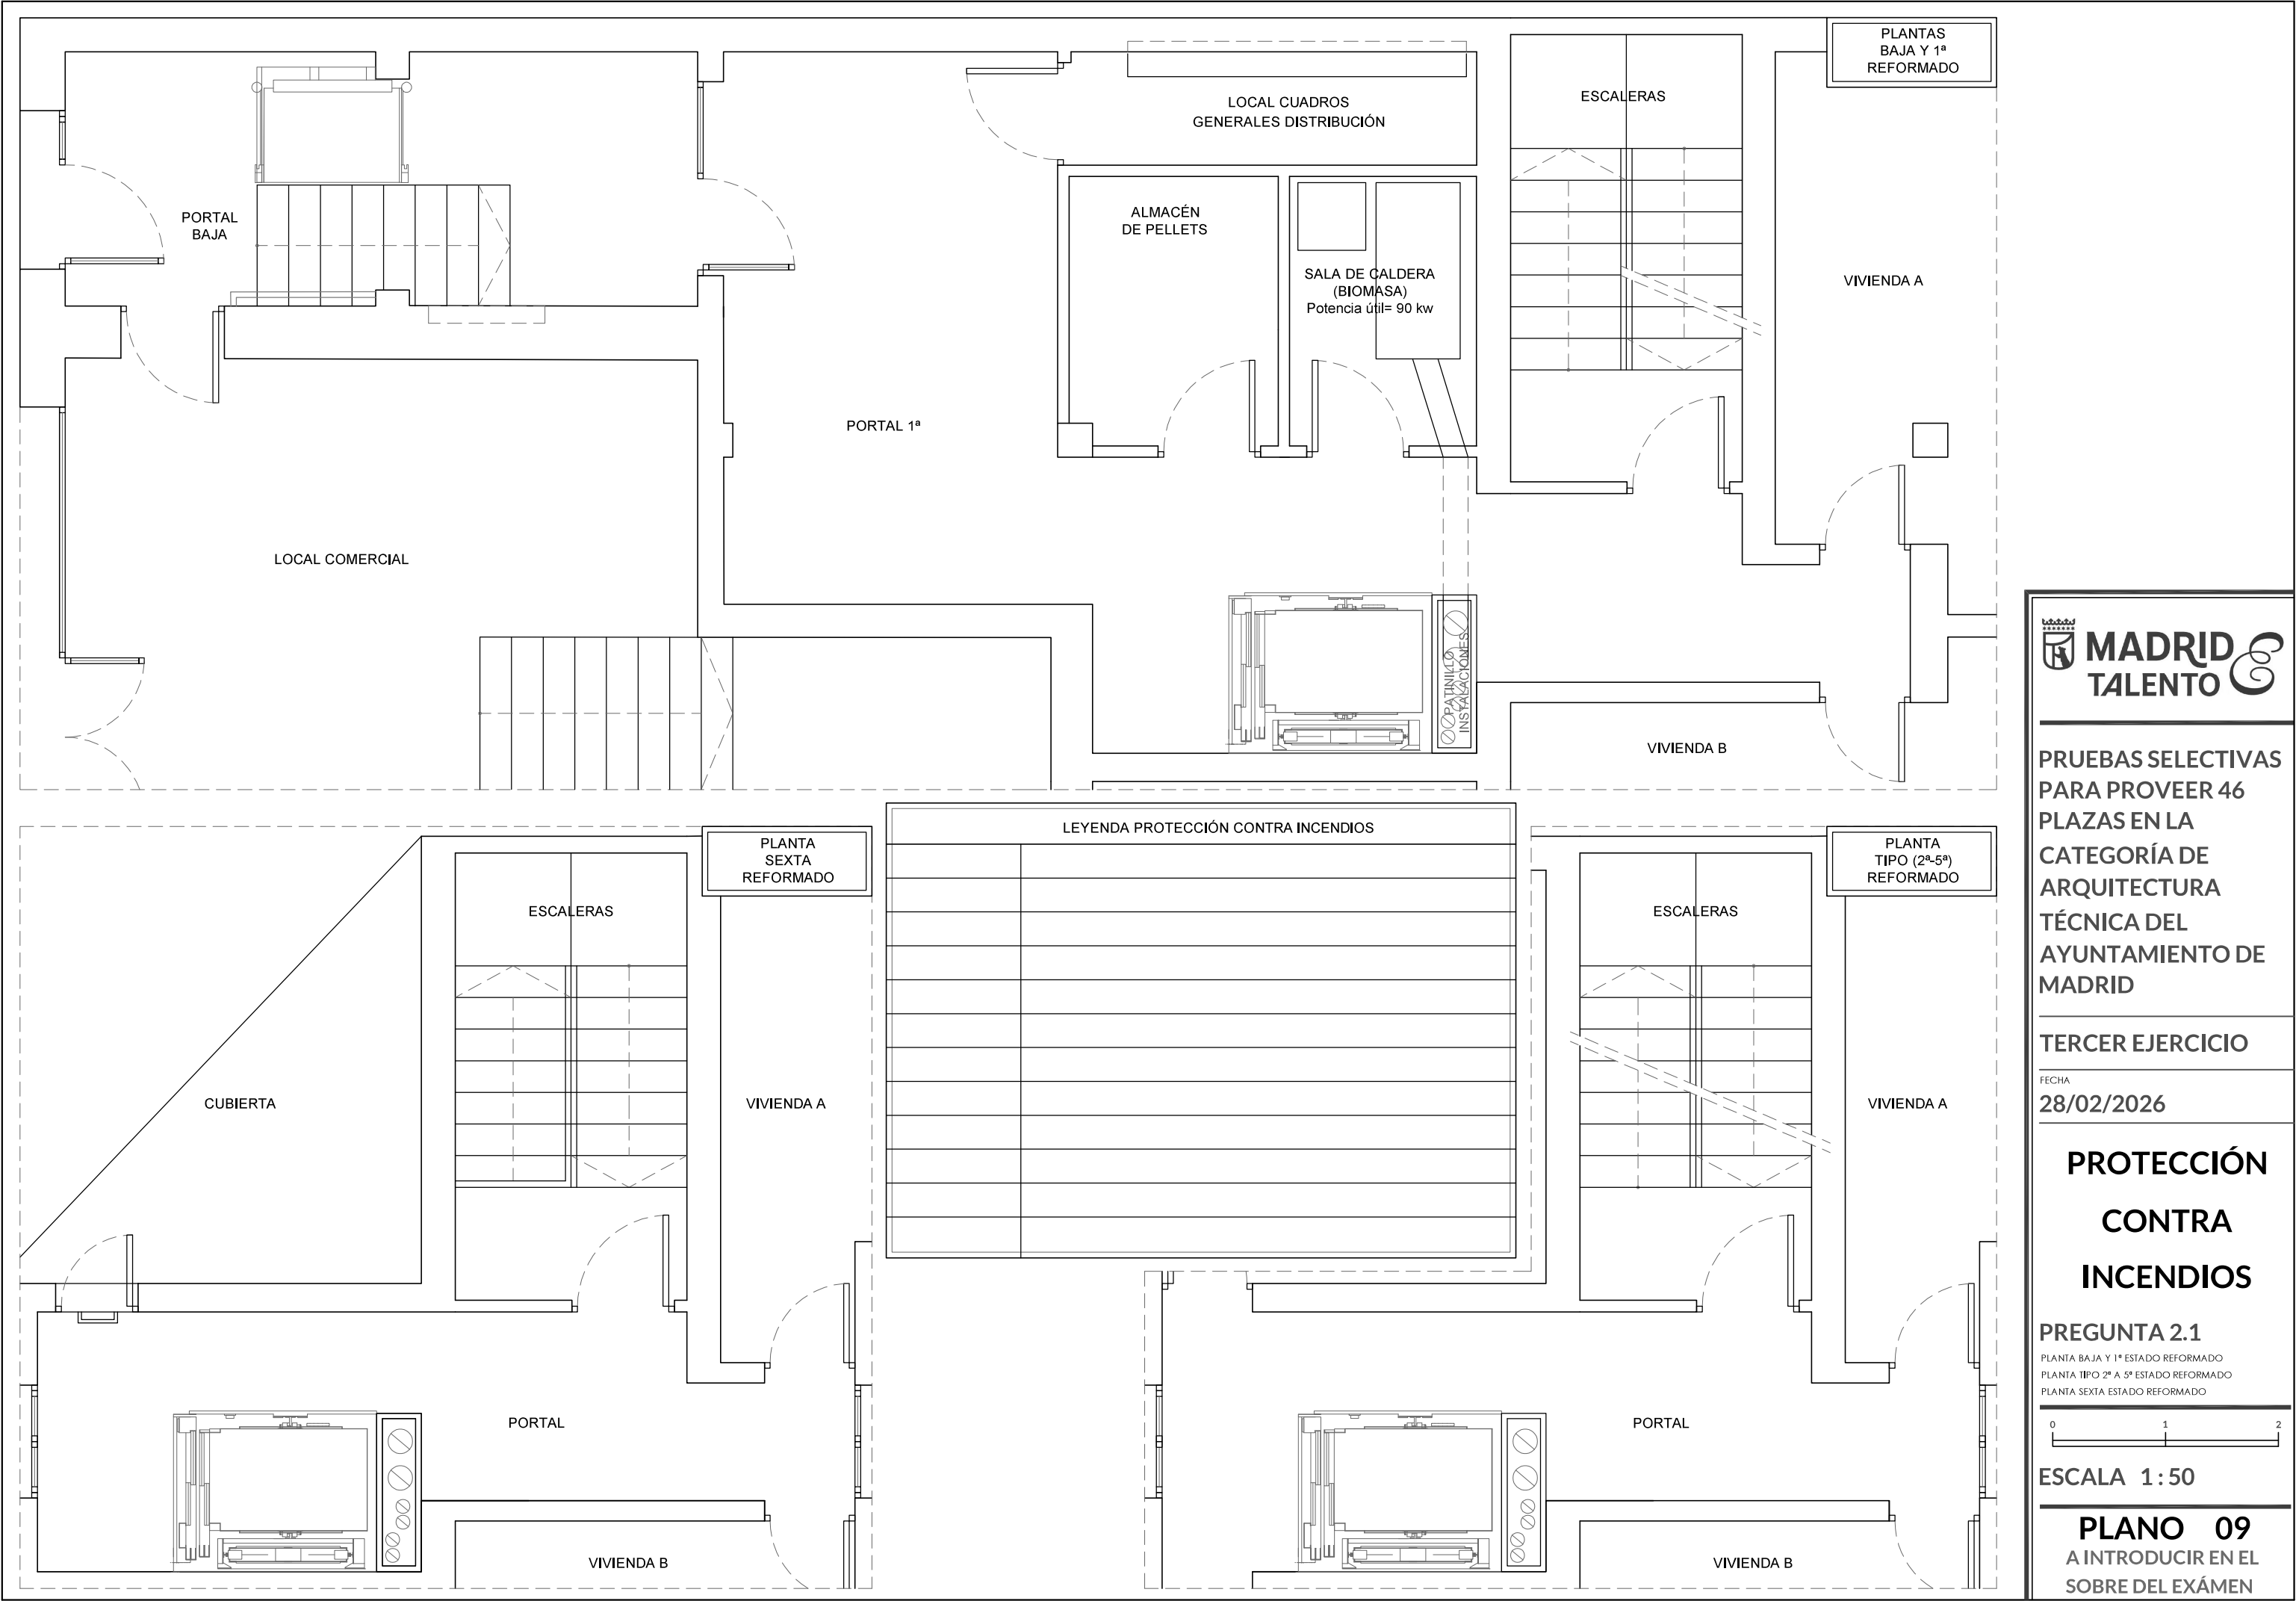

PRUEBAS SELECTIVAS
PARA PROVEER 46
PLAZAS EN LA
CATEGORÍA DE
ARQUITECTURA
TÉCNICA DEL
AYUNTAMIENTO DE
MADRID

TERCER EJERCICIO

FECHA
28/02/2026

PROTECCIÓN CONTRA INCENDIOS


PREGUNTA 2.1
PLANTA BAJA Y 1ª ESTADO REFORMADO
PLANTA TIPO 2ª A 5ª ESTADO REFORMADO
PLANTA SEXTA ESTADO REFORMADO

0 1 2

ESCALA 1:50

PLANO 09
A INTRODUCIR EN EL
SOBRE DEL EXÁMEN

CUADRO DE SUPERFICIES ESTADO REFORMADO (LOCAL 1)	
SALÓN-COMEDOR-COCINA Y DORMITORIO	33,50 m2
ASEO Y ANTEASEO	6,60 m2
TOTAL SUP. ÚTIL	40,10 m2
TOTAL SUP. CONST	46,20 m2

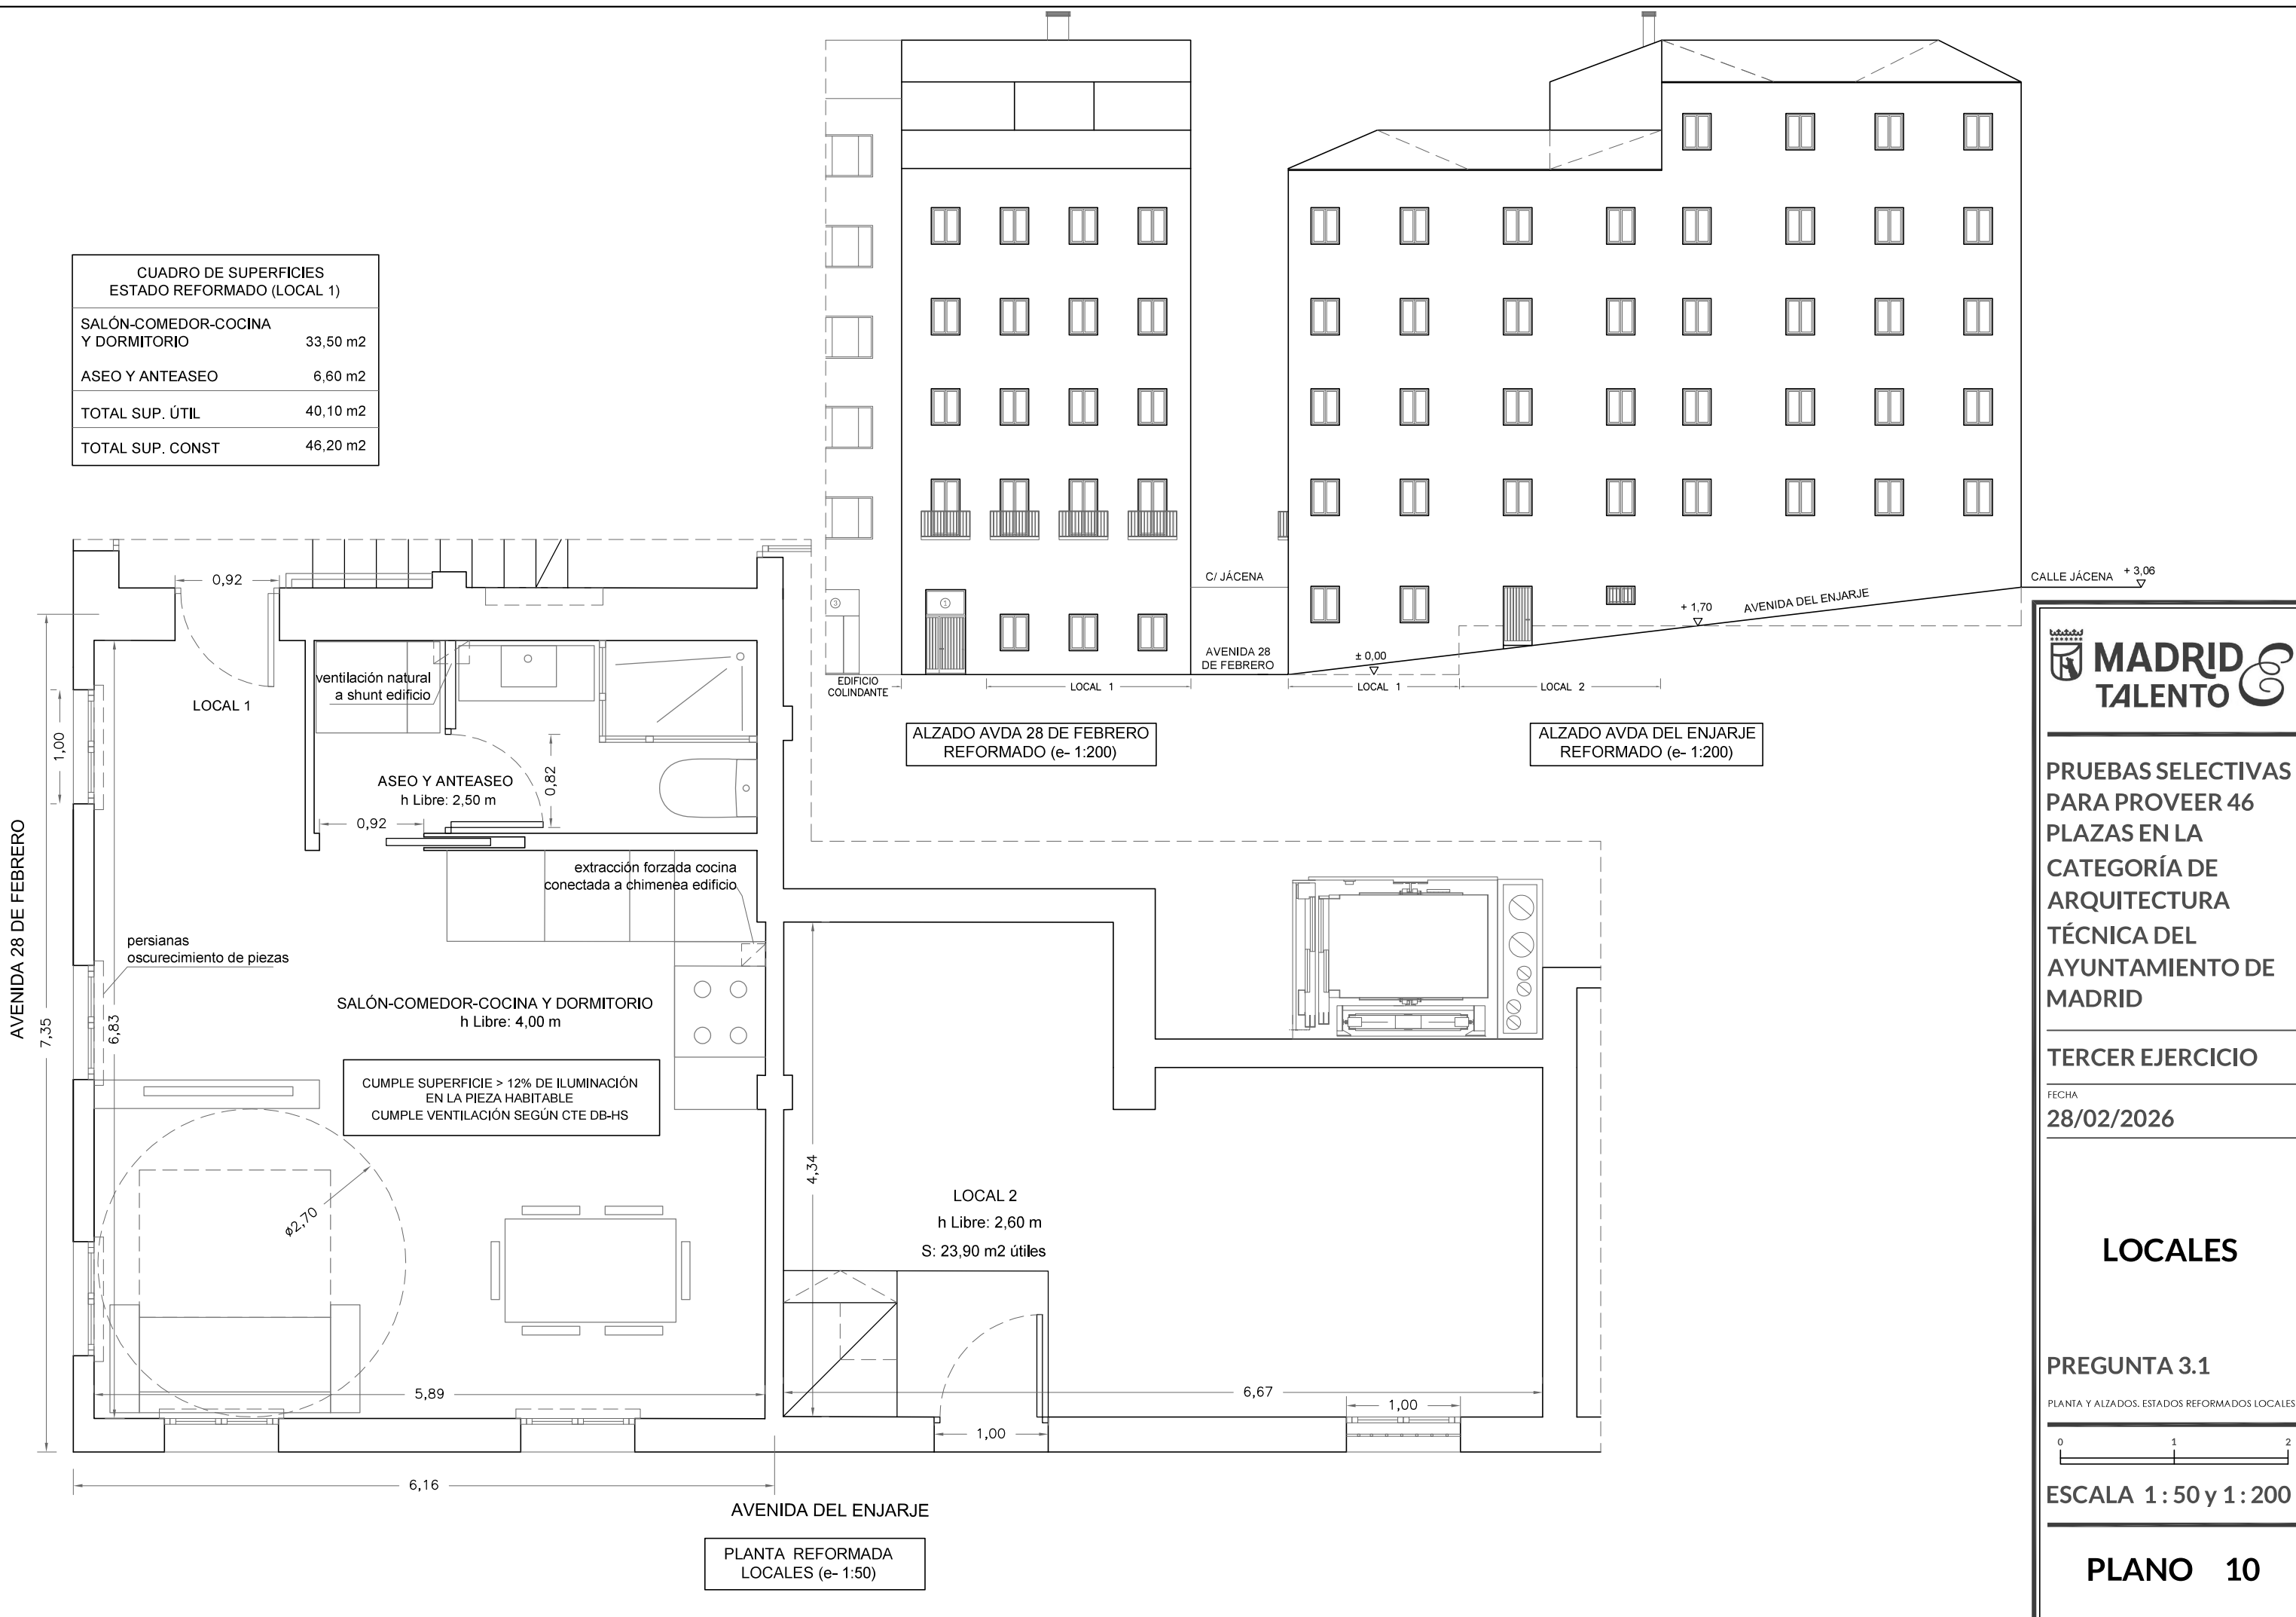

PRUEBAS SELECTIVAS
PARA PROVEER 46
PLAZAS EN LA
CATEGORÍA DE
ARQUITECTURA
TÉCNICA DEL
AYUNTAMIENTO DE
MADRID

TERCER EJERCICIO

FECHA
28/02/2026

LOCALES

PREGUNTA 3.1

PLANTA Y ALZADOS. ESTADOS REFORMADOS LOCALES

0 1 2

ESCALA 1:50 y 1:200

PLANO 10



PRUEBAS SELECTIVAS
PARA PROVEER 46
PLAZAS EN LA
CATEGORÍA DE
ARQUITECTURA
TÉCNICA DEL
AYUNTAMIENTO DE
MADRID

TERCER EJERCICIO

FECHA
28/02/2026

SECCIÓN
DETALLE
CONSTRUCTIVO

PREGUNTA 4.1
ENCUENTRO CUBIERTA ESTADO REFORMADO

ESCALA 1:

PLANO 11
A INTRODUCIR EN EL
SOBRE DEL EXÁMEN



PRUEBAS SELECTIVAS
PARA PROVEER 46
PLAZAS EN LA
CATEGORÍA DE
ARQUITECTURA
TÉCNICA DEL
AYUNTAMIENTO DE
MADRID

TERCER EJERCICIO

FECHA
28/02/2026

SECCIÓN
DETALLE
CONSTRUCTIVO

PREGUNTA 4.1

ENCUENTRO CUBIERTA ESTADO REFORMADO

ESCALA 1:

PLANO 11
A INTRODUCIR EN EL
SOBRE DEL EXÁMEN