



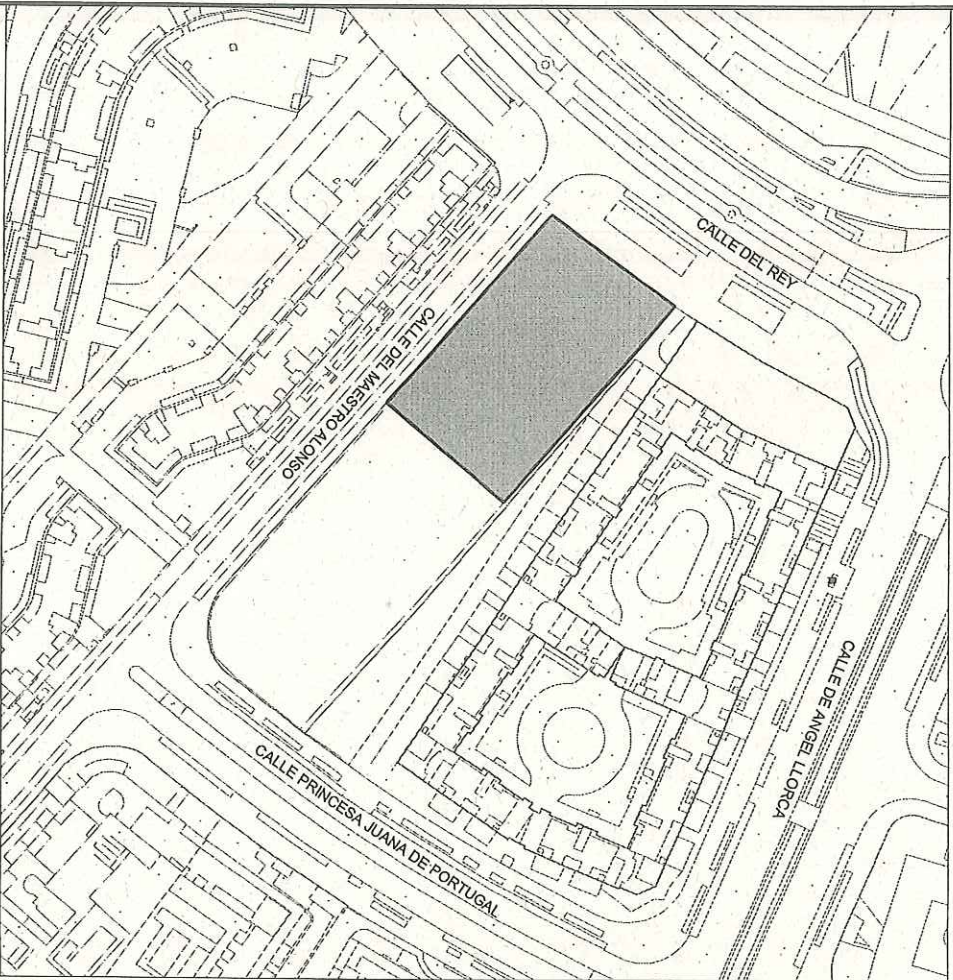

SITUACIÓN
ESCALA 1:1.500

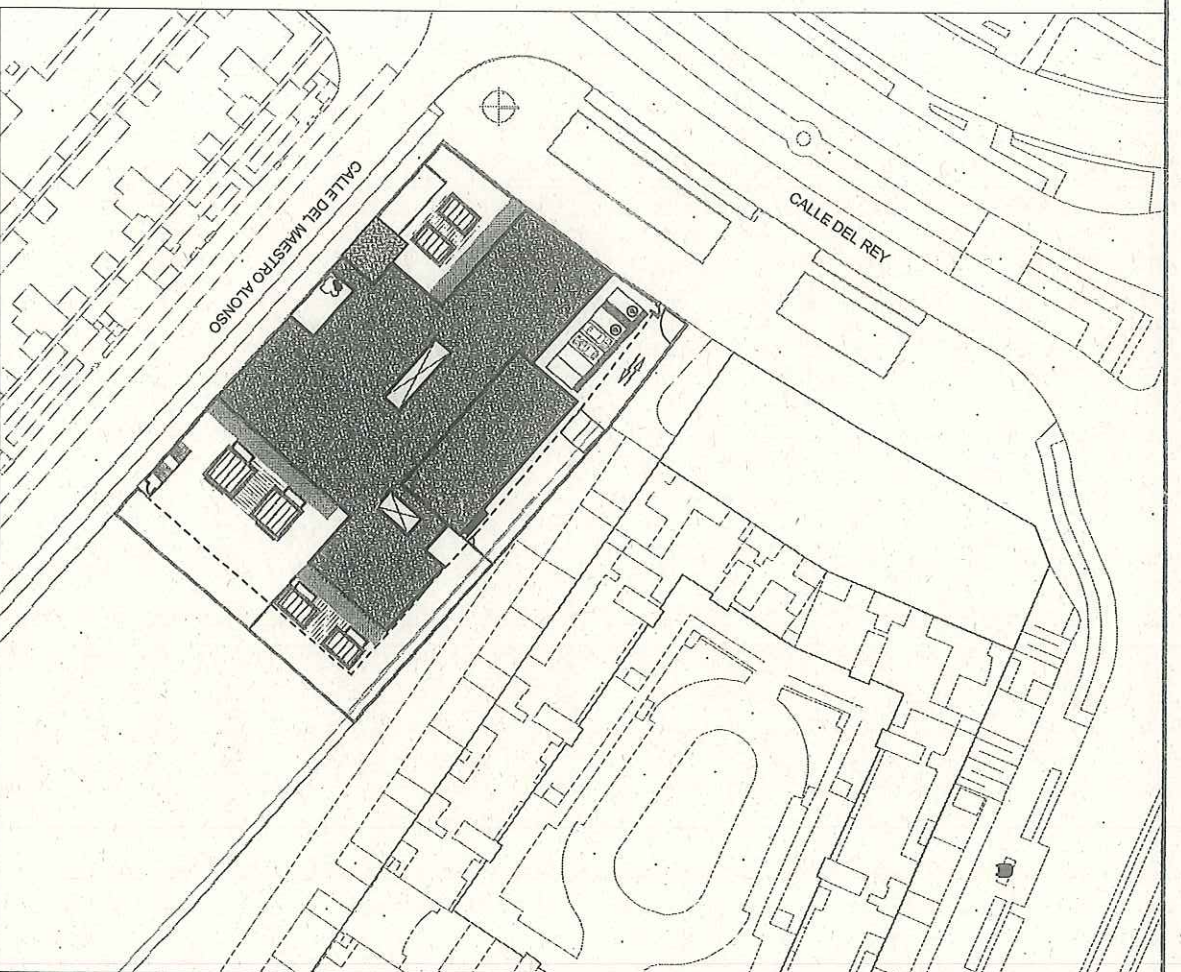

EMPLAZAMIENTO
ESCALA 1:750



SCATTERGONES PROMOCIONES C.B.
CENTROS DE FORMACIÓN INFANTIL PROYECTO MINERVA

TÍTULO DEL PROYECTO

ESCUELA INFANTIL PRIMEROS PASOS

TÍTULO DEL PLANO

SITUACIÓN Y EMPLAZAMIENTO

FECHA PLANO

FECHA

AGOSTO 2018.

ESCALA

1:1.500
1:750

A01

PROYECTA

ATENEA SISTEMAS, S.A.


ARQUITECTA

THOTH ARQUITECTOS ASOCIADOS



ALZADO NOROESTE (C-C)



SECCIÓN LONGITUDINAL (B-B)

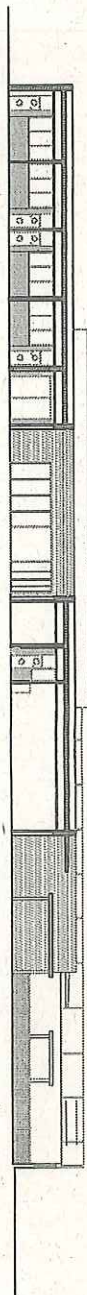

ALZADO SURESTE (A-A)

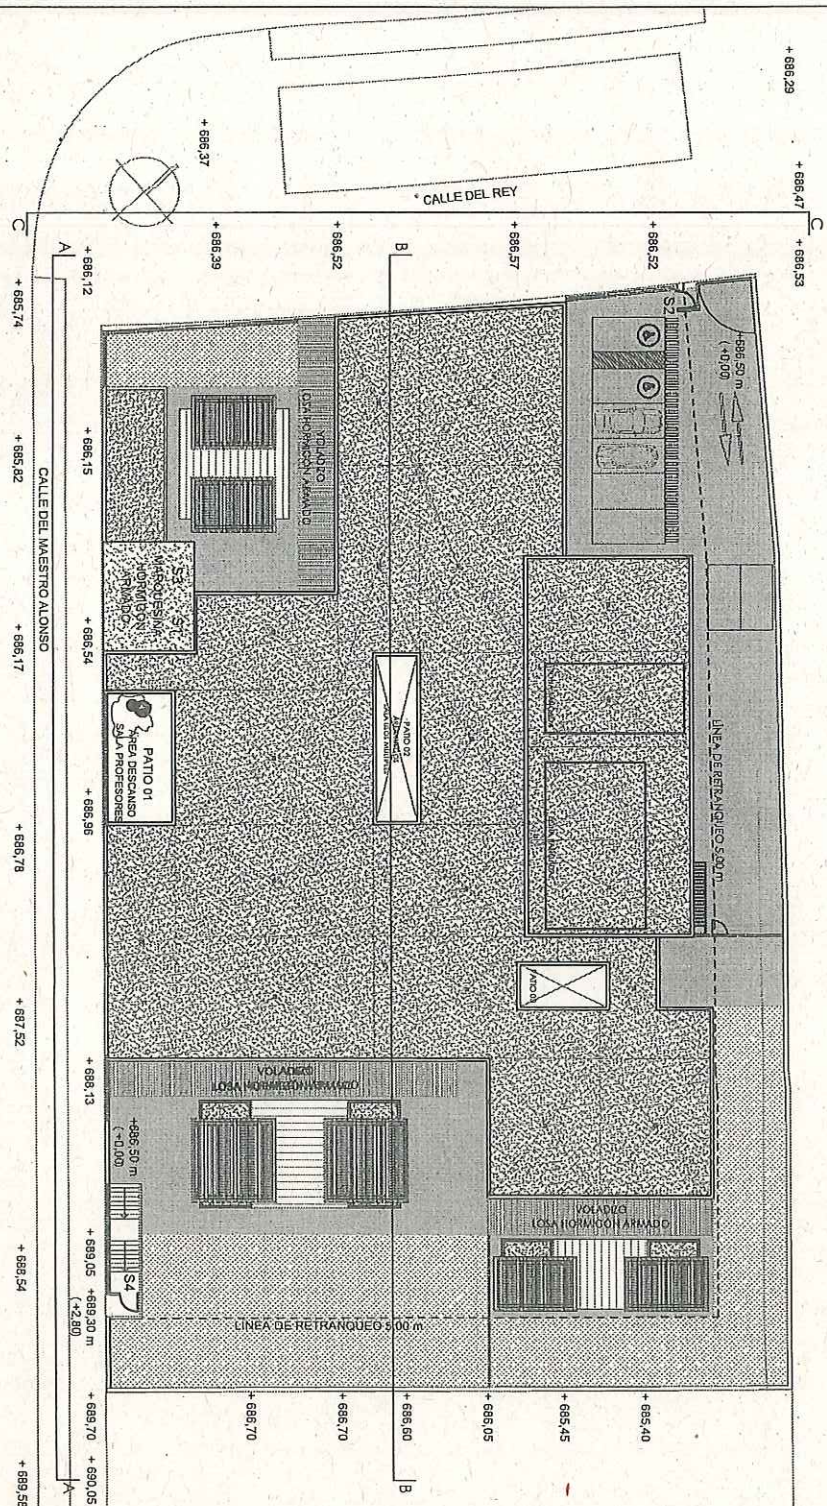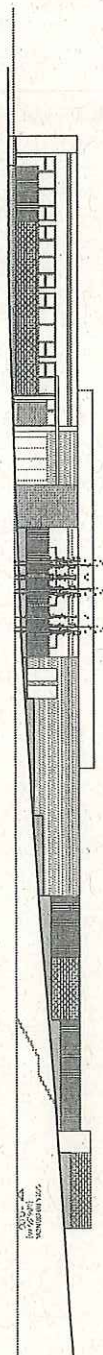

SCATTERGORIES PROMOCIONES C.B.
CENTROS DE FORMACION INFANTIL. PROYECTO MINERVA

ESCUELA INFANTIL PRIMEROS PASOS


URBANIZACIÓN (CUBIERTAS)

AGOSTO 2018

ATENEAS SISTEMAS, S.A.

A02

THOTH ARQUITECTOS ASOCIADOS

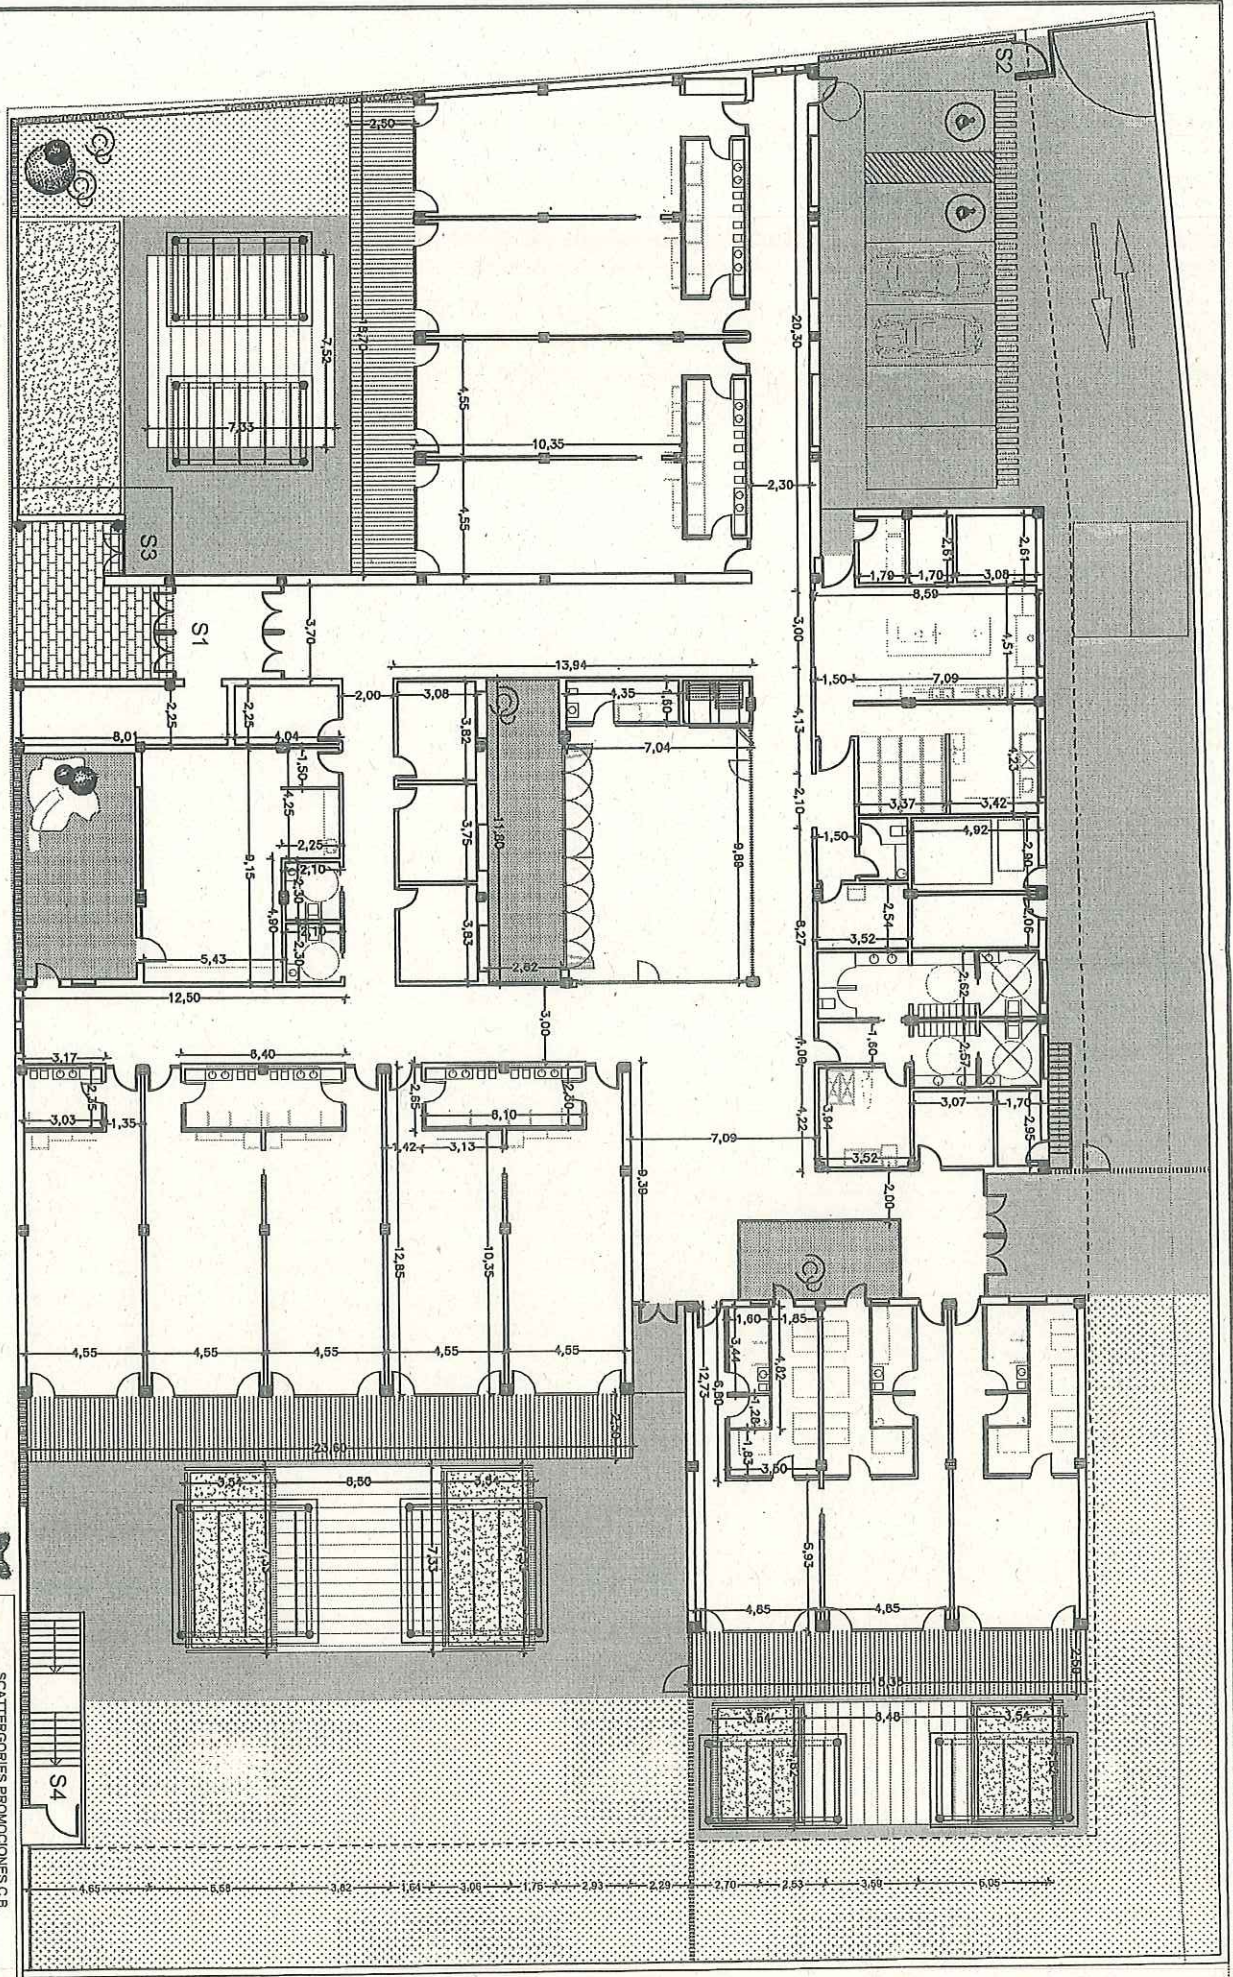

SCATTERGORIES PROMOCIONES C.B.
CENTROS DE FORMACION INFANTIL PROYECTO MINERVA

ESCUOLA INFANTIL PRIMEROS PASOS

COTAS GENERALES
PLANTA BAJA (ACCESO)

TITULO DEL LUGAR

FECHA


D04

PROYECTISTA


PROYECTISTA

ATEREA SISTEMAS, S.A.


THOTH ARCHITECTOS ASOCIADOS

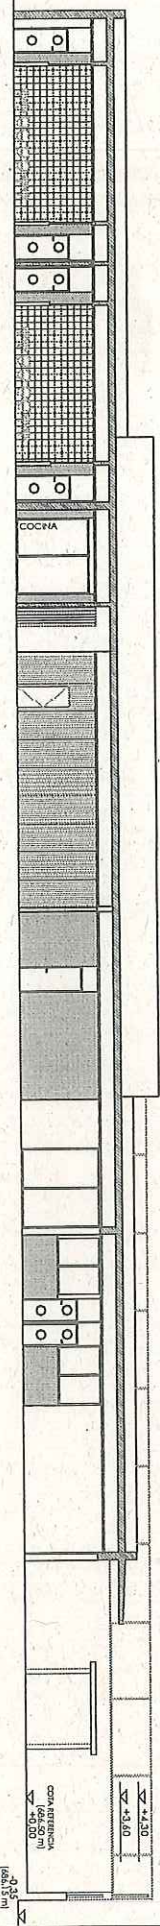


(C-C)
SECCIÓN LONGITUDINAL D2
CAMBIADOR 1-2 AÑOS - USOS MÚLTIPLES - AULA 0-1 AÑO

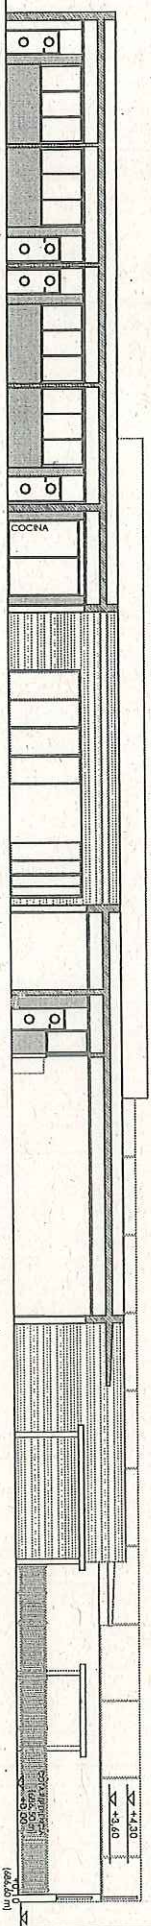


(B-B)
SECCIÓN LONGITUDINAL D1
AULAS 1-2 AÑOS - PATIO USOS MÚLTIPLES - AULAS 2-3 AÑOS

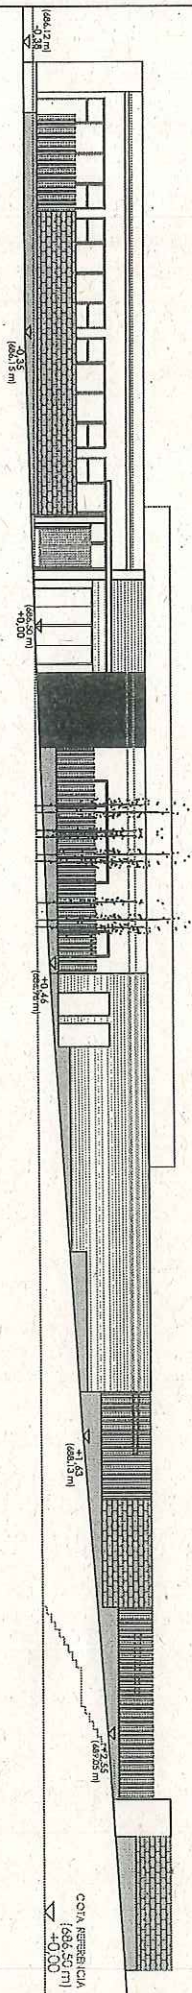


(A-A)
ALZADO SUROESTE
CALE DEL MAESTRO ALONSO

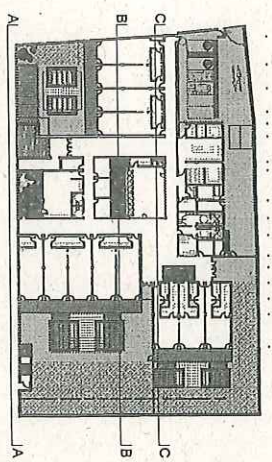


	
SCATTERGOPIES PROMOCIONES C.B. CENTROS DE FORMACIÓN INFANTIL PROYECTO MINERVA	
ESCUELA INFANTIL PRIMEROS PASOS	
TITULO DE PROYECTO ALZADOS Y SECCIONES I C/ del MAESTRO ALONSO	TITULO DE PROYECTO ALZADOS Y SECCIONES I C/ del MAESTRO ALONSO
FECHA AGOSTO 2018.	ESCALA 1:200
DISEÑADA ATENEA SISTEMAS, S.A.	ARQUITECTA THOTH ARQUITECTOS ASOCIADOS
D05	

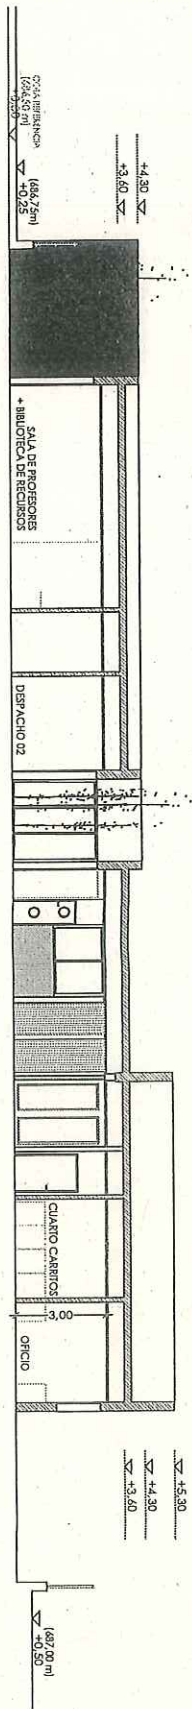


(G-G)
SECCIÓN TRANSVERSAL 01
SALA PROFESORES - USOS MÚLTIPLES - ZONA SERVICIOS

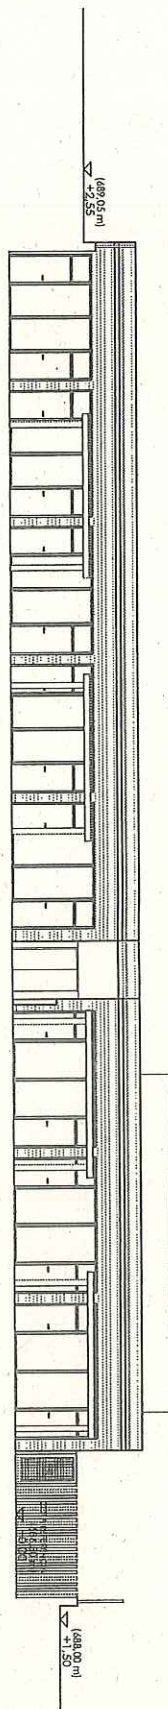


(F-F)
ALZADO SURESTE
ÁREA JUEGOS 2-3 AÑOS - ÁREA JUEGOS 0-1 AÑO

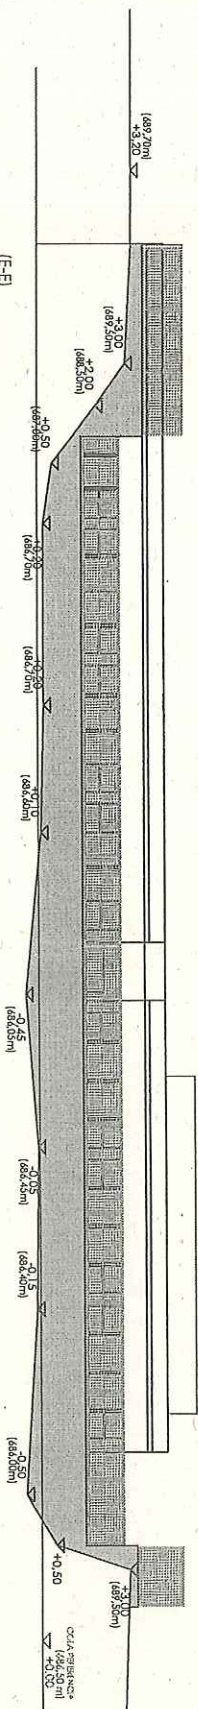

(E-E)
ALZADO SURESTE
CALLE PRINCESA JUANA DE PORTUGAL

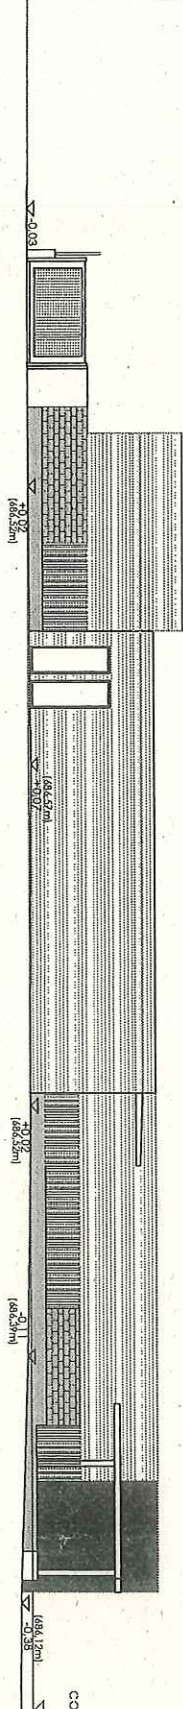

(D-D)
ALZADO NOROCCSTE
CALLE DEL REY

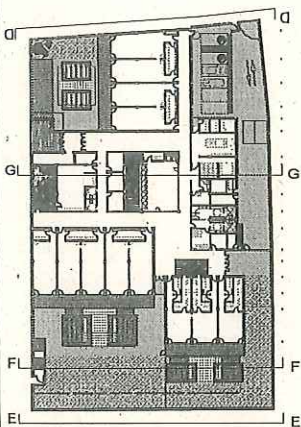

MINERVA
SCATTERGORIES PROMOCIONES C.B.
CENTROS DE FORMACIÓN INFANTIL PROYECTO MINERVA

ESCUOLA INFANTIL PRIMEROS PASOS

TÍTULO DEL PLANO
ALZADOS Y SECCIONES II
C/ DEL REY Y C/ PRINCESA JUANA DE PORTUGAL


FECHA
AGOSTO 2018

ESCALA
1:175


D06

PROYECTISTA
ATENEA SISTEMAS S.A.


PROYECTISTA
THOTH ARQUITECTOS ASOCIADOS

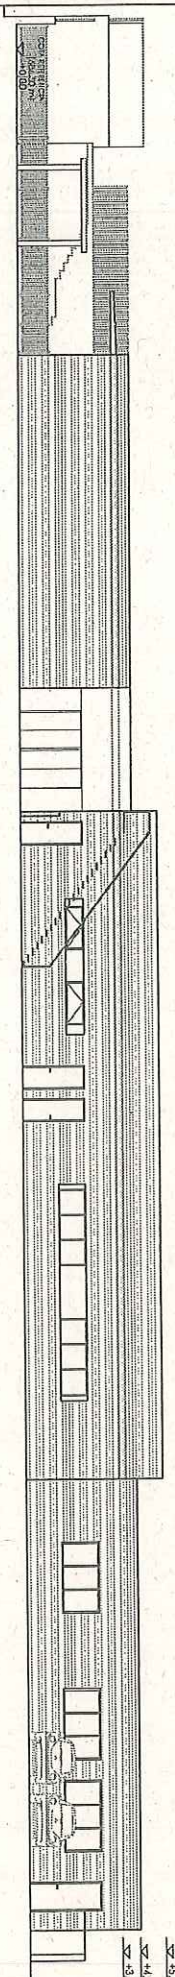

(I-I)
ALZADO NORESTE
APARCAMIENTO Y ZONA DE SERVICIOS

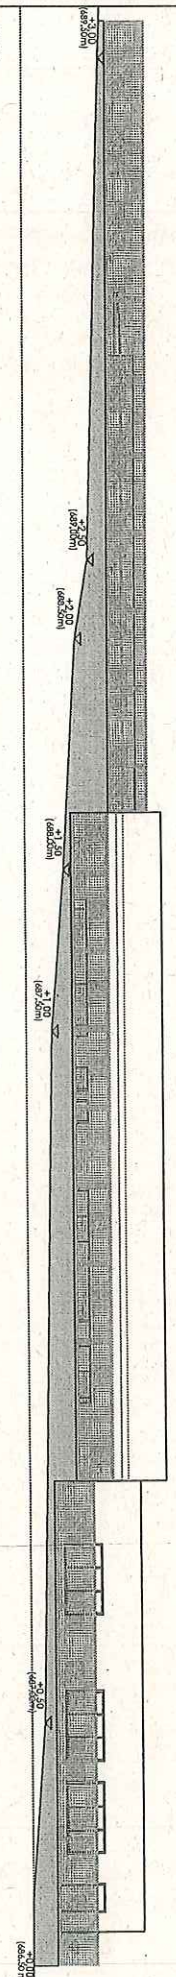

(H-H)
ALZADO NORESTE
CALLE DE ANGEL LLORCA

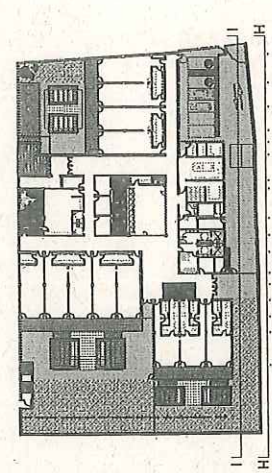

		SCATTERGORIES PROMOCIONES C.B.	
CENTROS DE FORMACION INFANTIL PROYECTO MINERVA			
TITULO DEL PROYECTO			
ESCUELA INFANTIL PRIMEROS PASOS			
TITULO DEL PLAN			
ALZADOS Y SECCIONES III			
CALLE DE ANGEL LLORCA			
FECHA		FECHA	
AGOSTO 2018.		1.200	
FECHA		D07	
PROYECTA		PROYECTA	
ATENEA SISTEMAS, S.A.		THOTT ARQUITECTOS ASOCIADOS	