

ALZADO

ALZADO

Esc. 1/50

GRUPO DE PLANOS:
ESTADO ACTUAL

Nº:


PLANO:
ALZADO

ESCALA:


1/ 50

AUTOR:



AUTOR DEL ENCARGO:

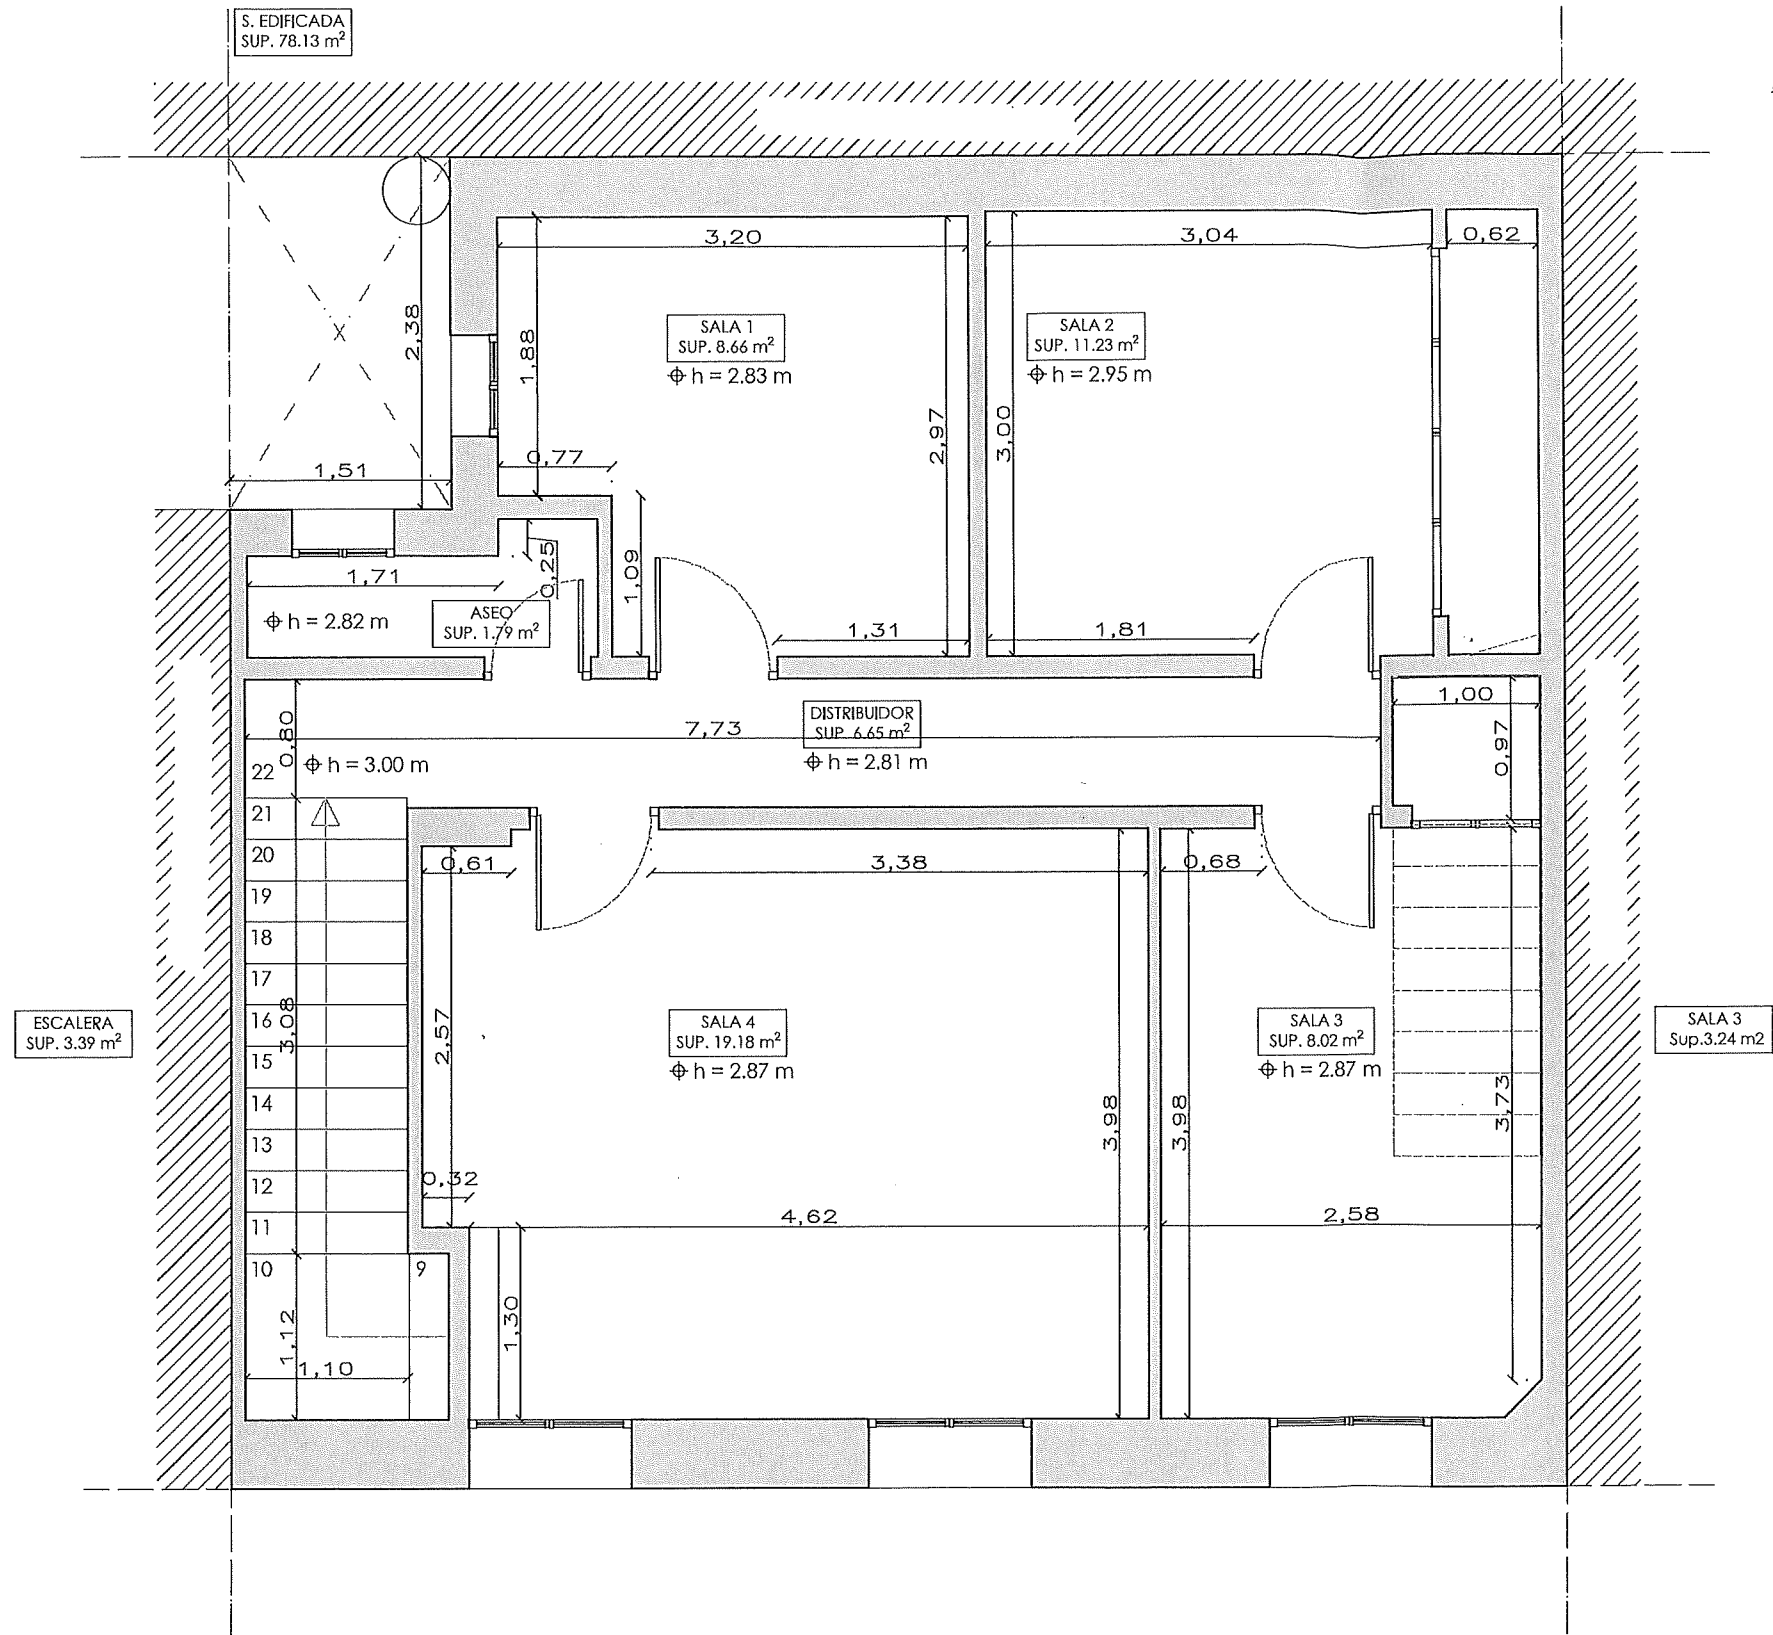

GRUPO DE PLANOS: _____ N°: _____
 ESTADO ACTUAL _____
 PLANO: _____ ESCALA: 1/50
 PLANTA PRIMERA _____
 AUTOR: _____ AUTOR DEL ENCARGO: _____

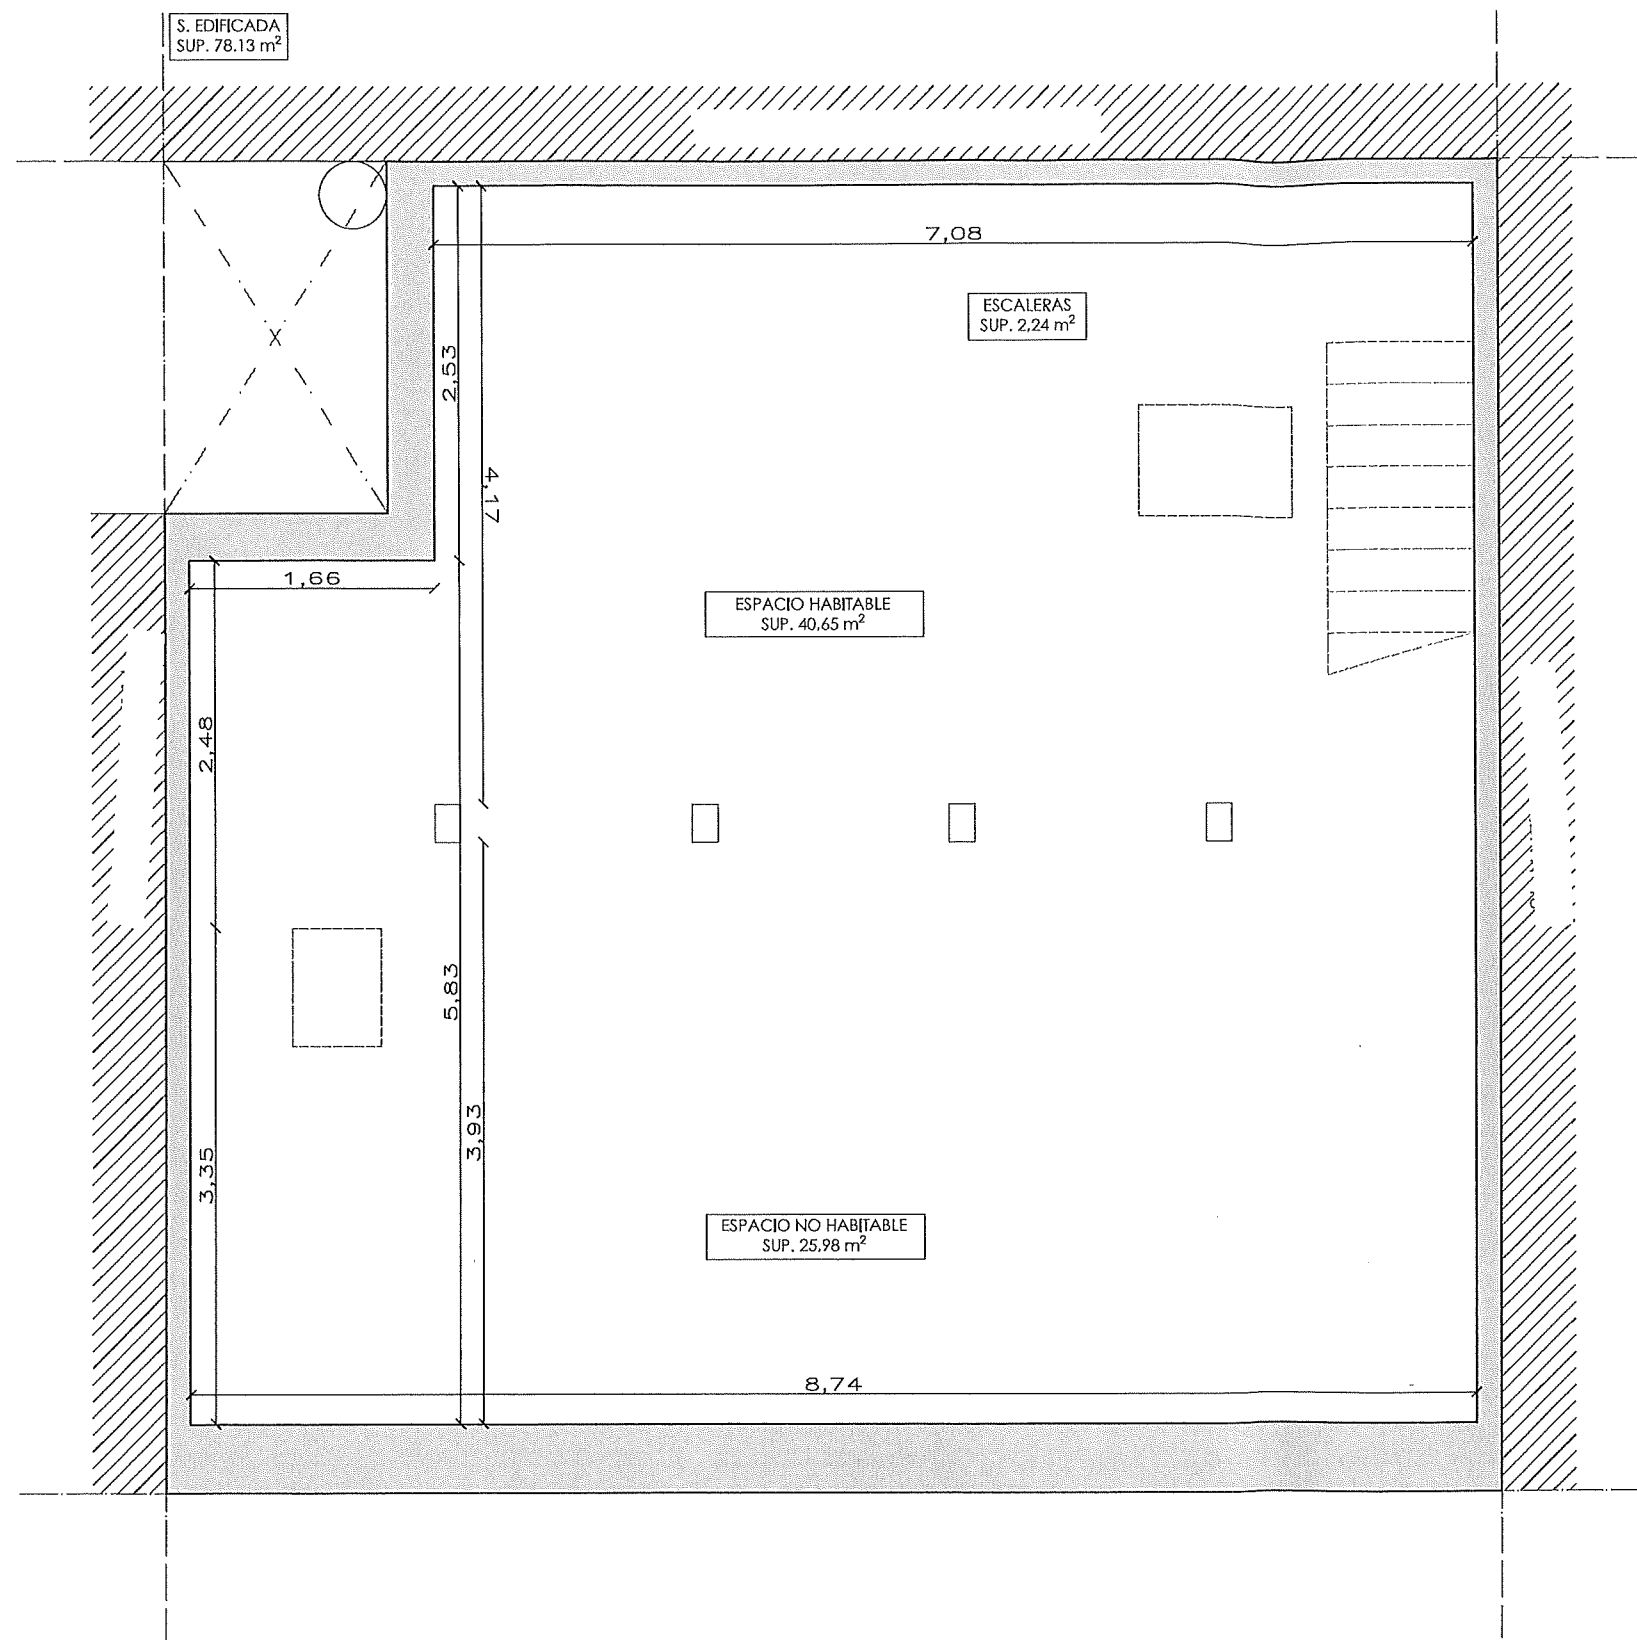

GRUPO DE PLANOS: _____ N°: _____
 ESTADO ACTUAL _____
 PLANO: _____ ESCALA: 1/ 50
 PLANTA SEGUNDA _____
 AUTOR: _____ AUTOR DEL ENCARGO: _____

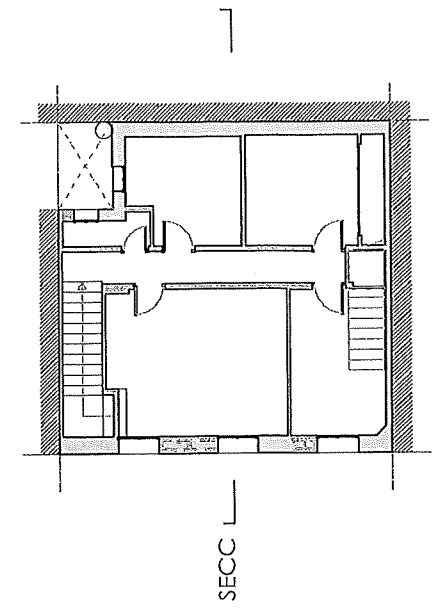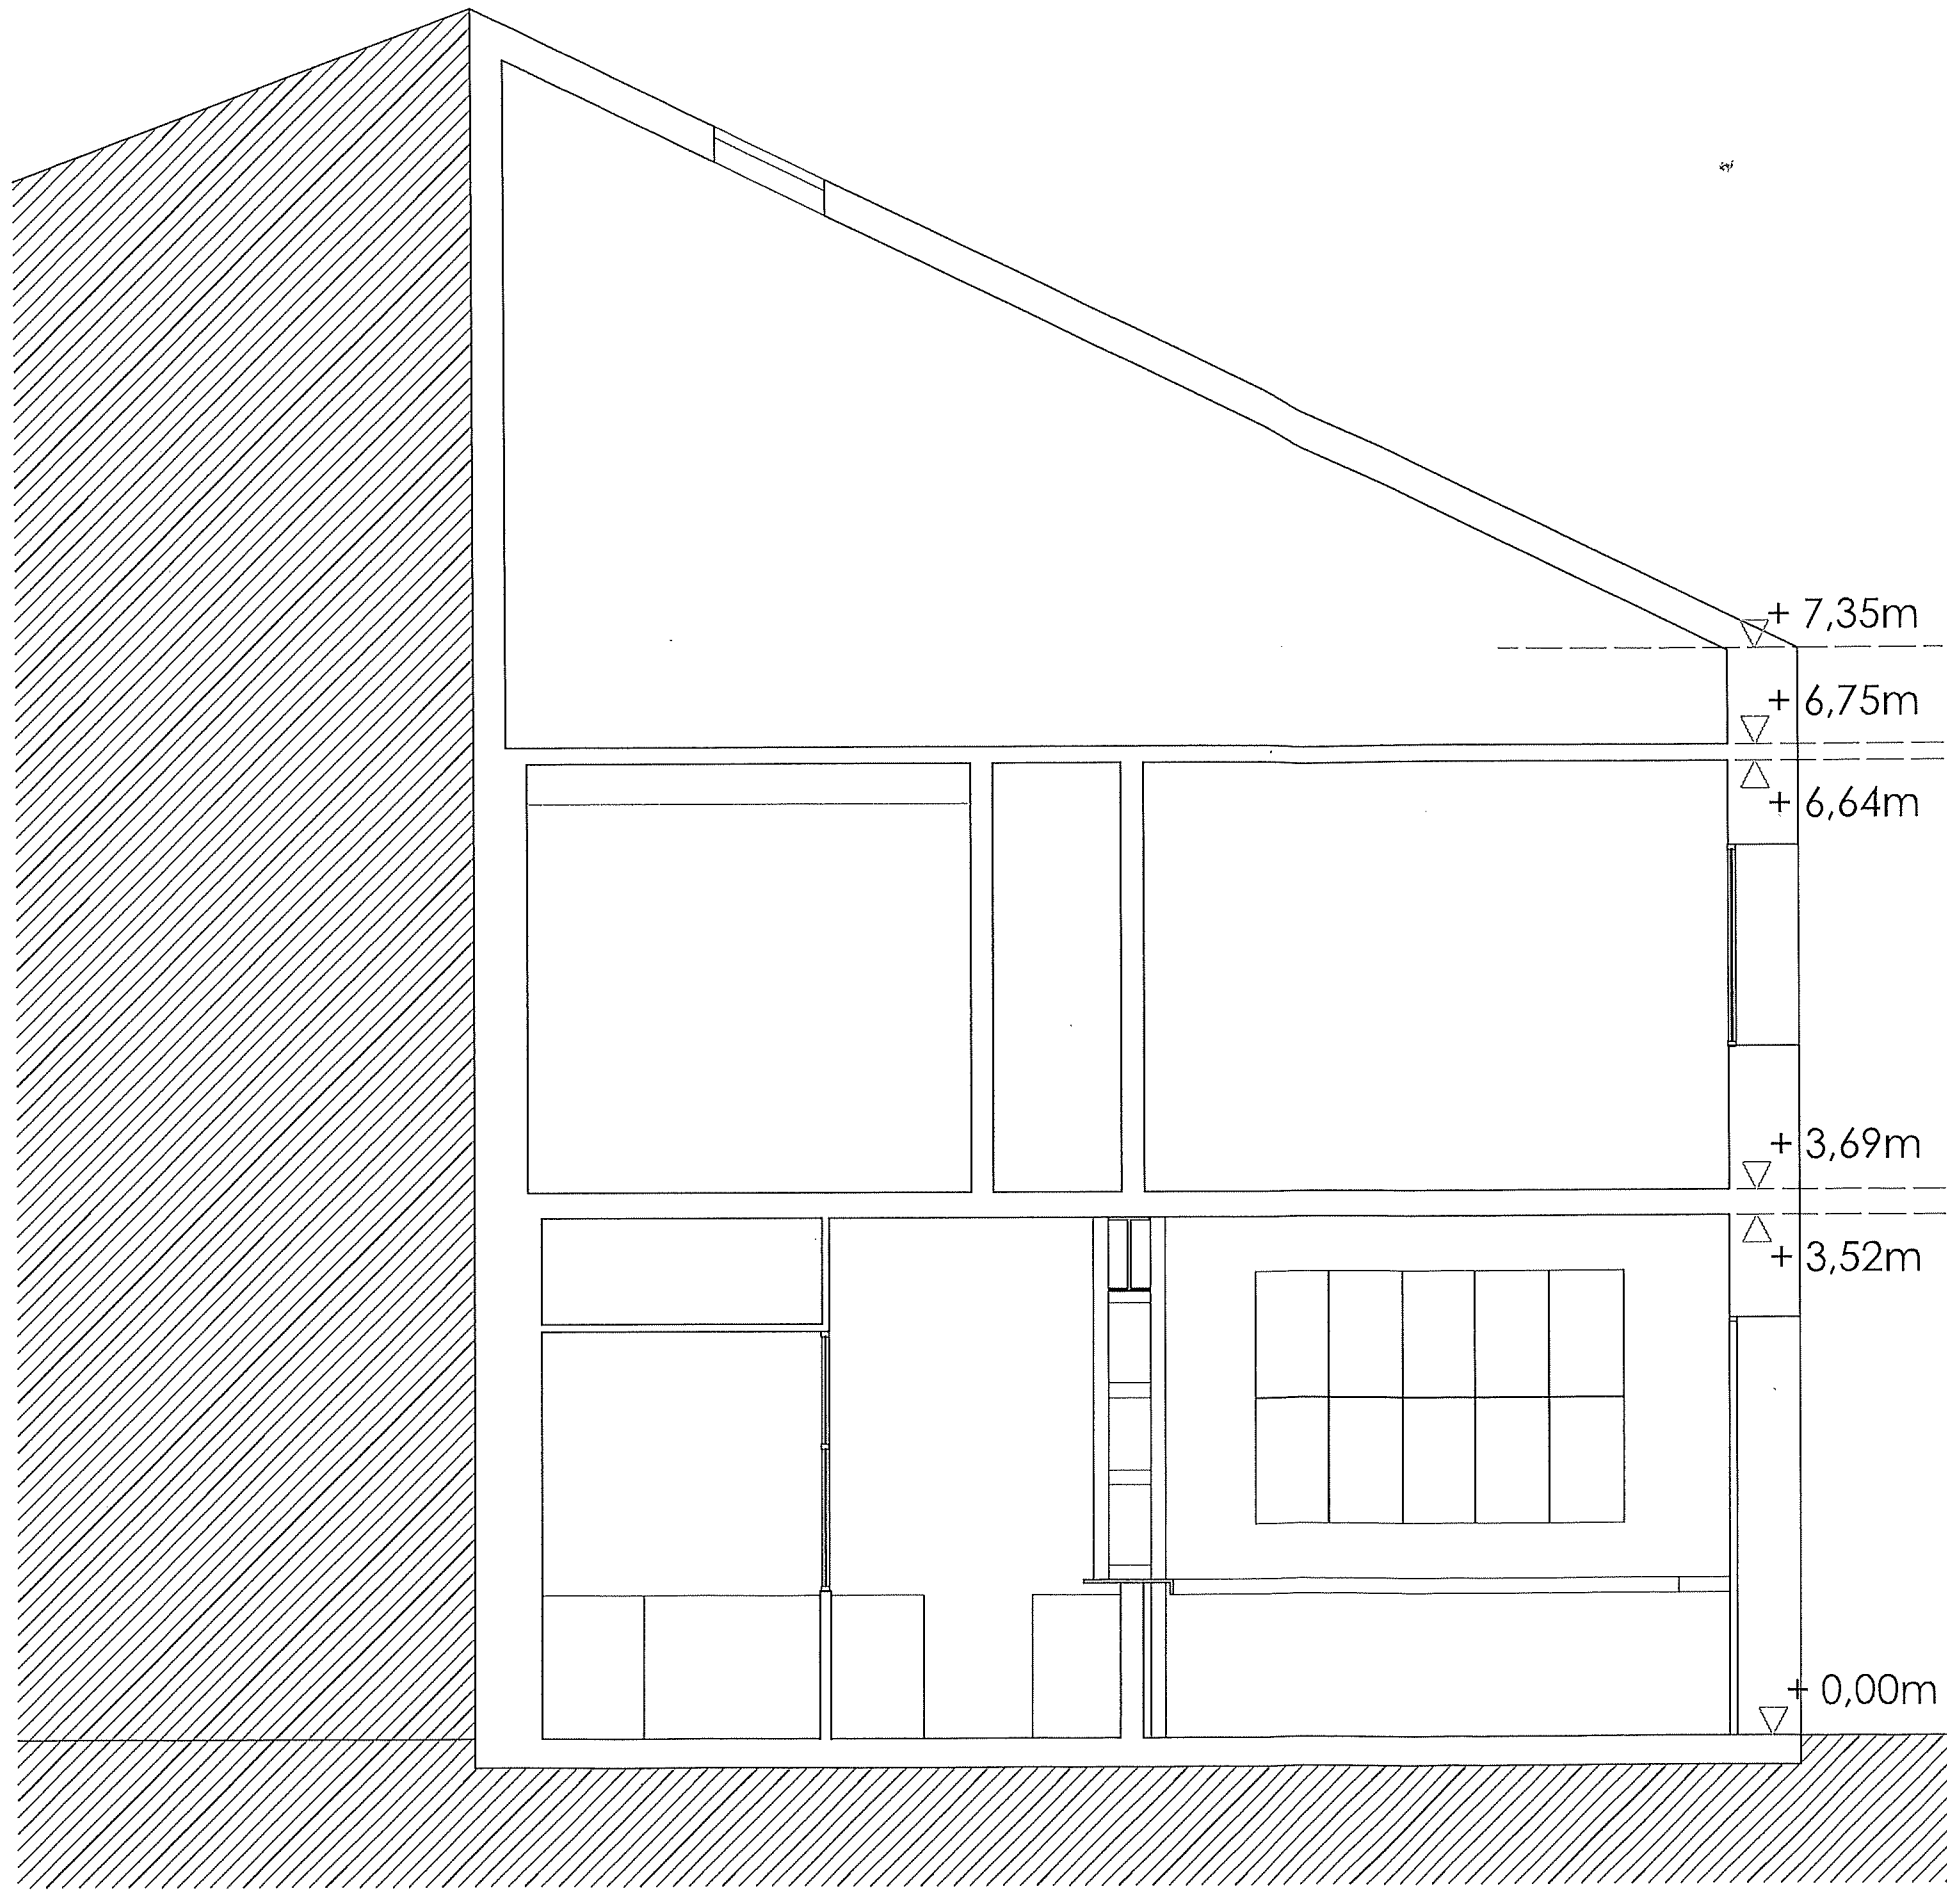

GRUPO DE PLANOS:
ESTADO ACTUAL

Nº:


PLANO:
SECCIÓN TRANSVERSAL

ESCALA:

1/ 50

AUTOR:

AUTOR DEL ENCARGO:

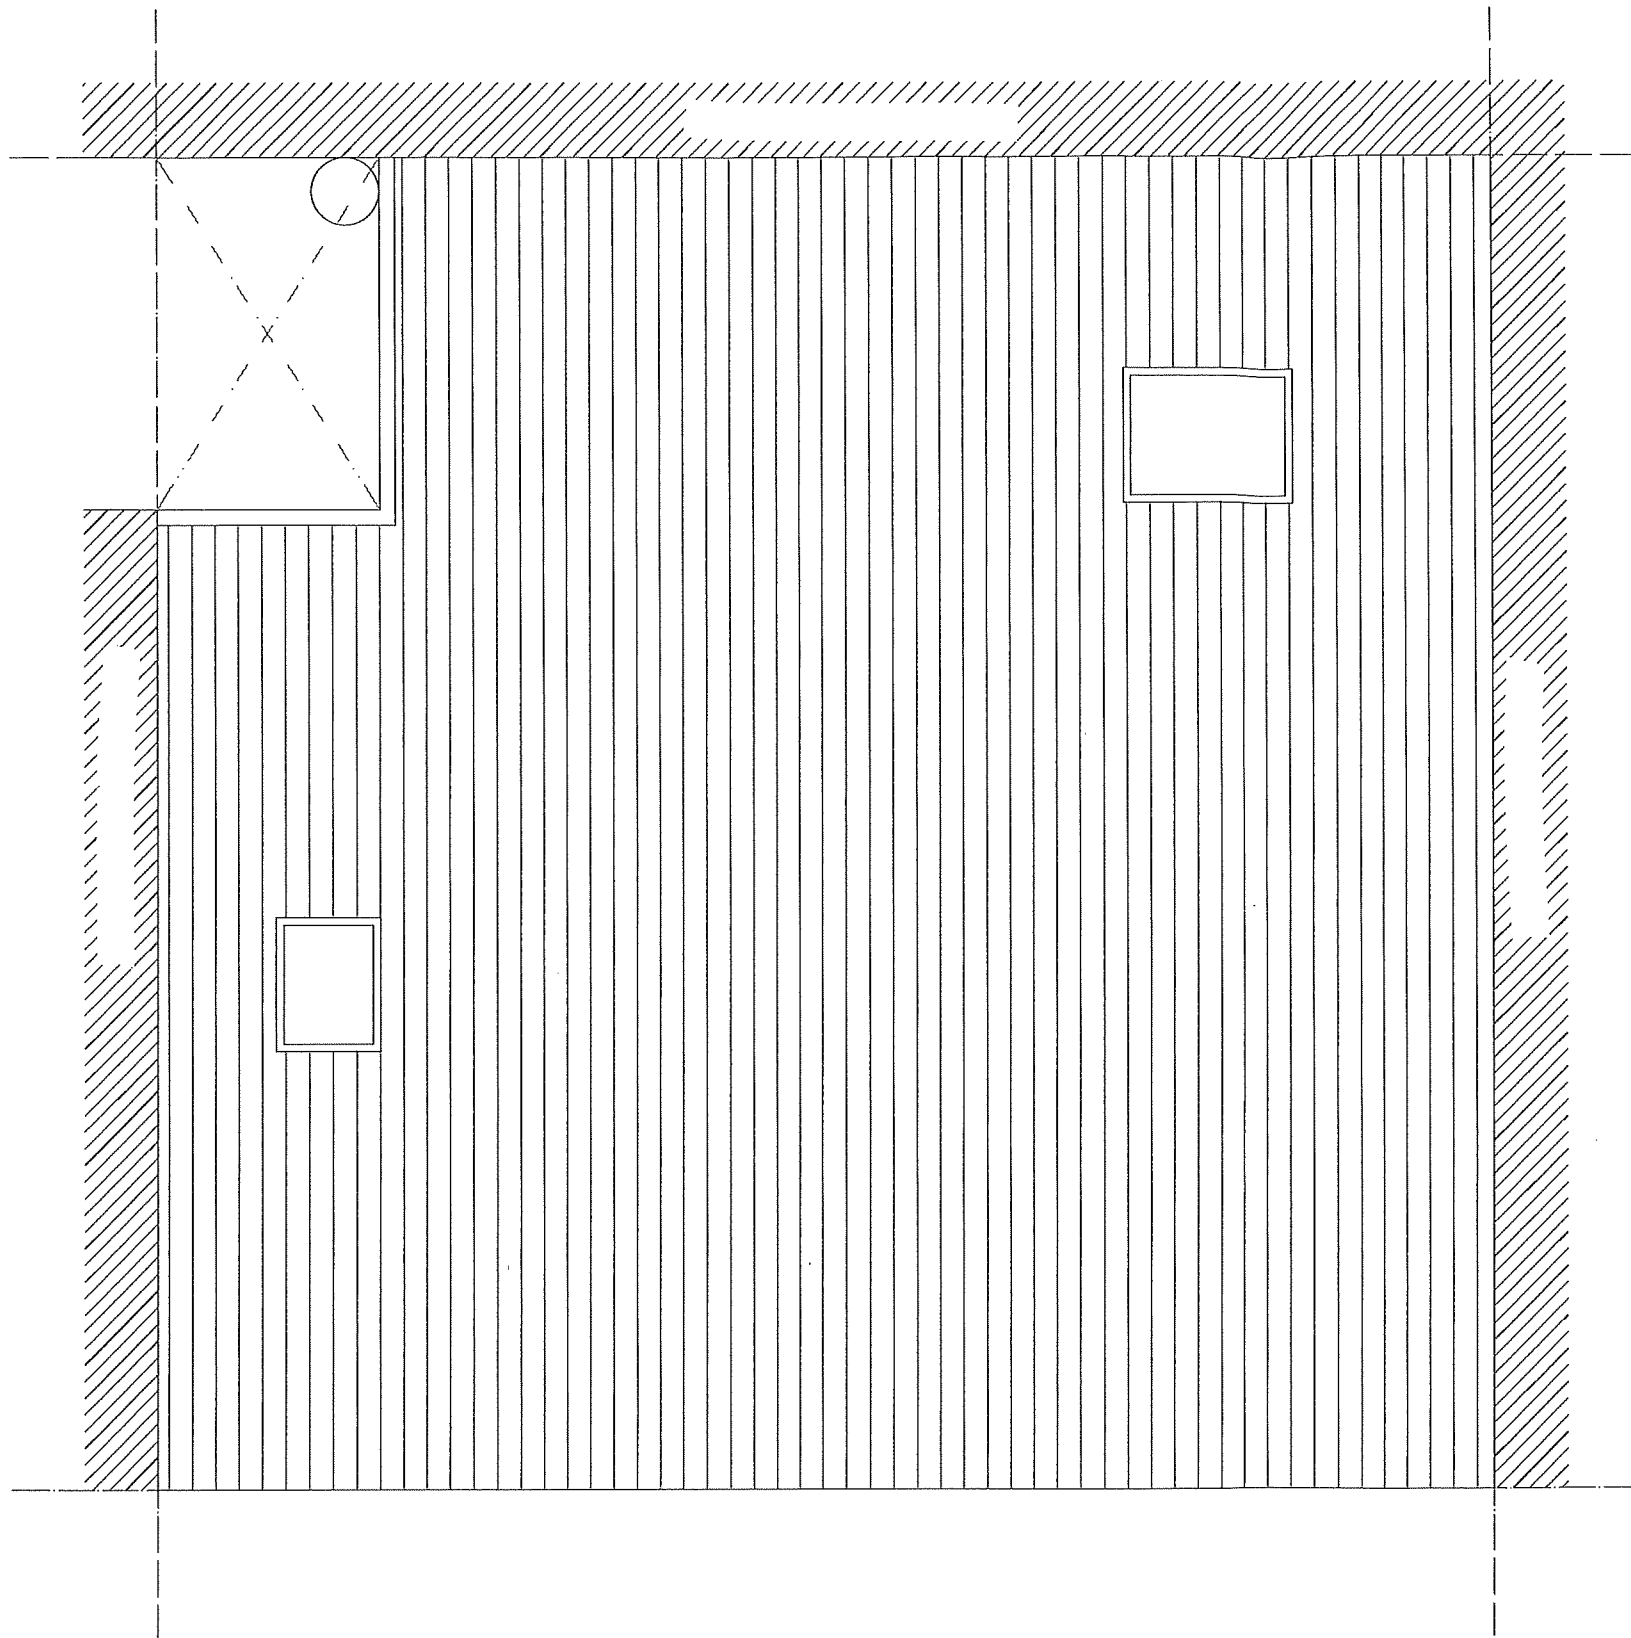

GRUPO DE PLANOS:
ESTADO ACTUAL

Nº:

PLANO:
PLANTA CUBIERTA

ESCALA:

1/ 50

AUTOR:

AUTOR DEL ENCARGO: