



DENOMINACIÓN:	ANEXO II – SUPUESTO PRÁCTICO	EDIFICIO 1
PLANTA	SOTANO	1
ESCALA	1/150	
FECHA	MAYO 2023	
PLANO N°	CENTRO DE MAYORES	EDICIÓN 1

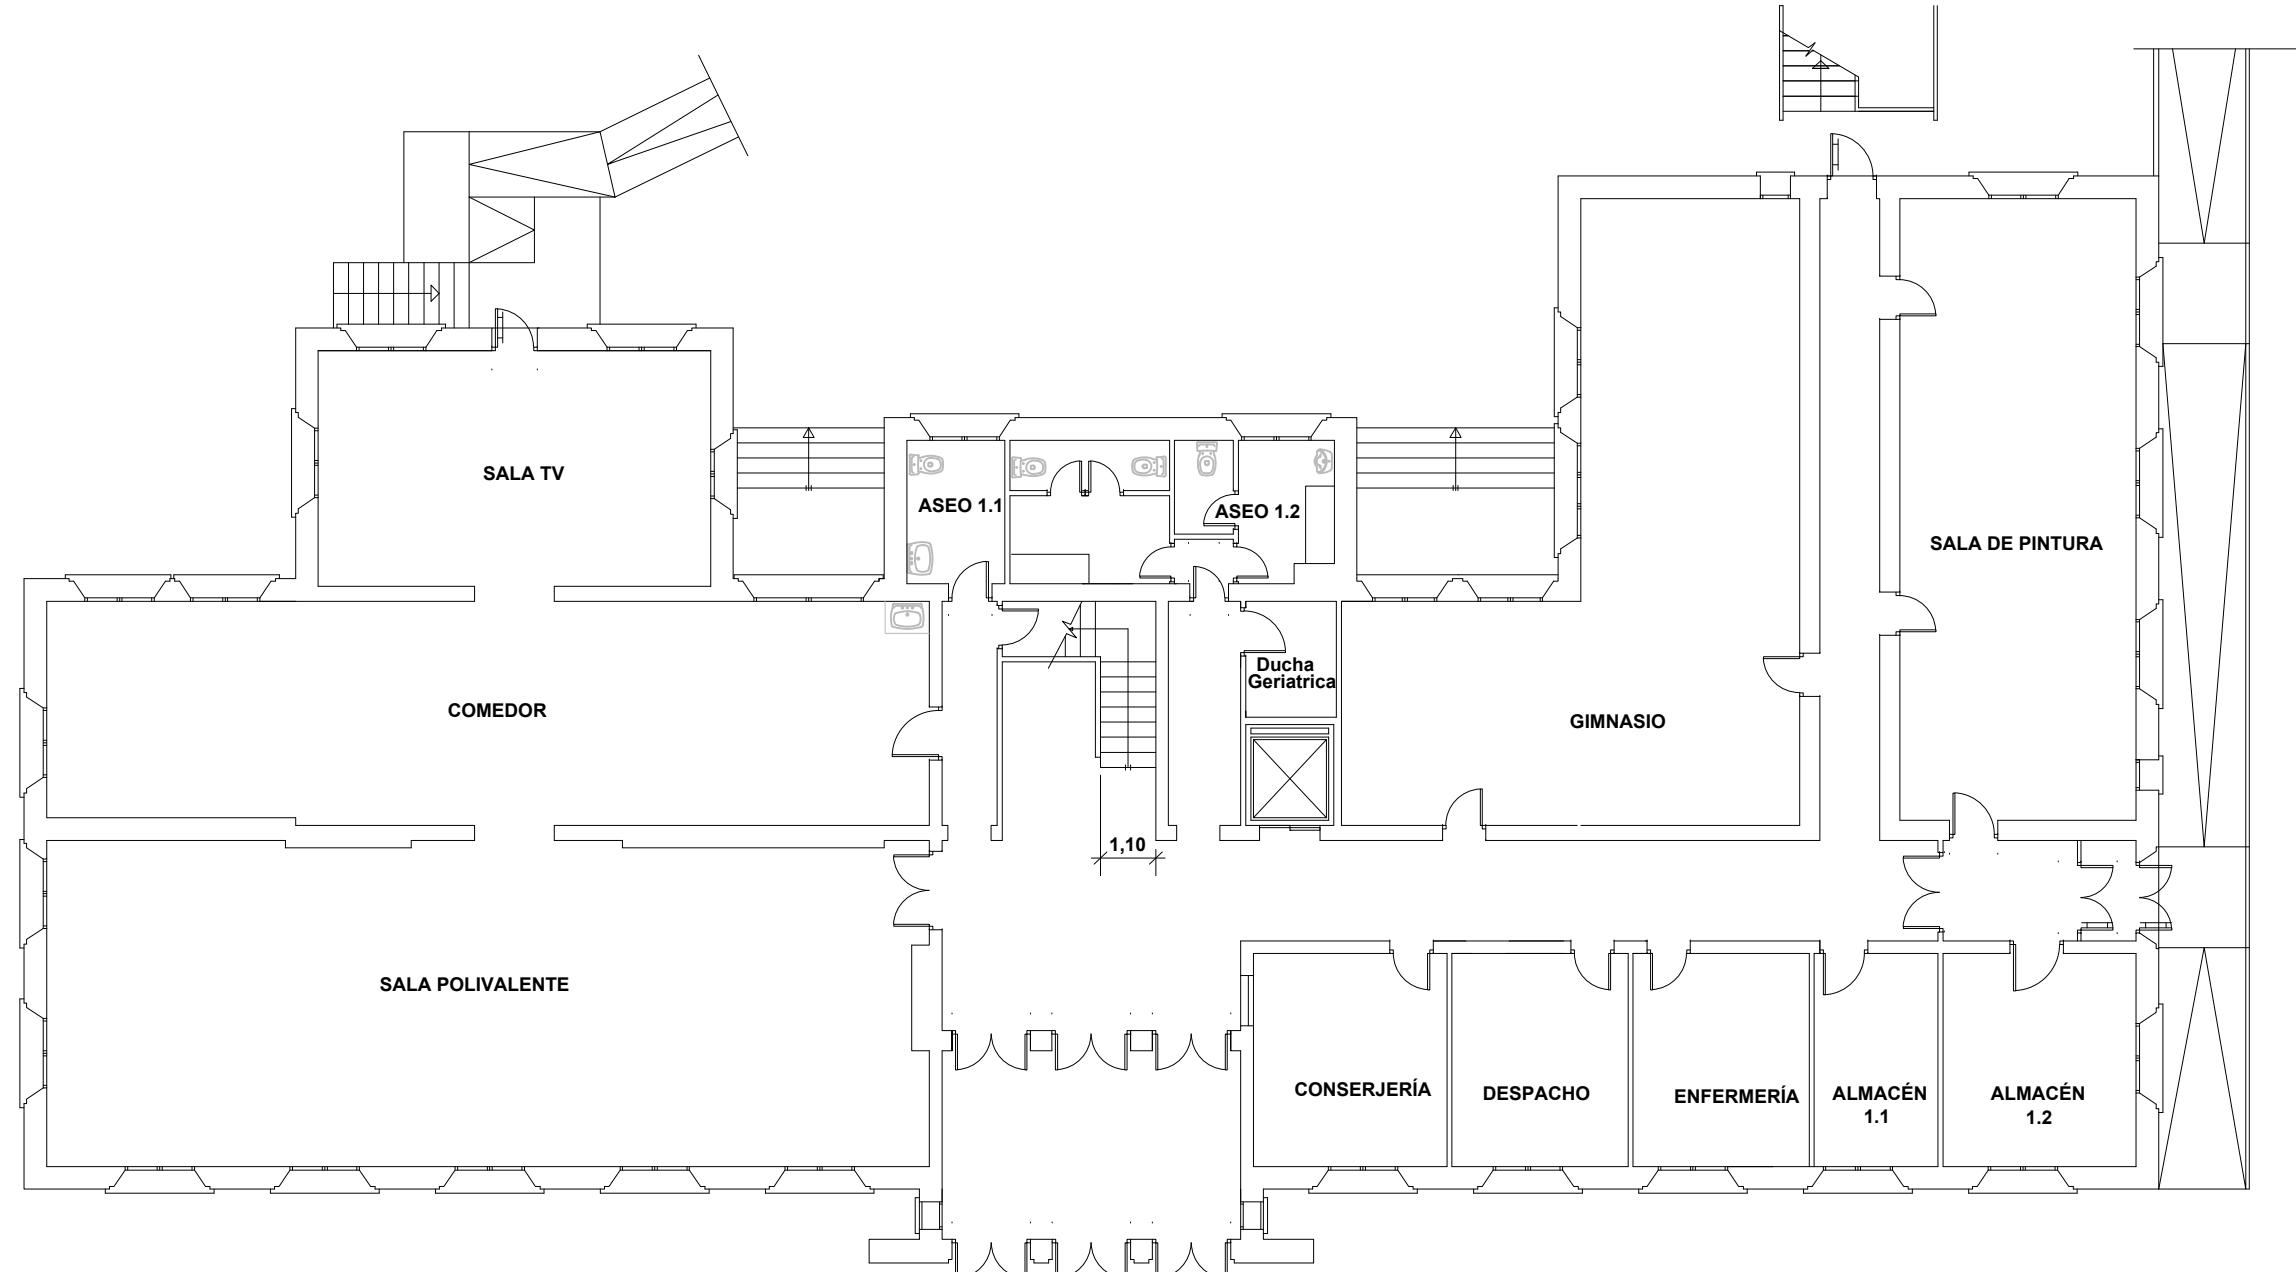

DENOMINACIÓN:	ANEXO II – SUPUESTO PRÁCTICO	
EDIFICIO	1	
PLANTA	BAJA	
ESCALA	1/150	
FECHA	MAYO 2023	
PLANO N°	02	EDICIÓN 1
CENTRO DE MAYORES		

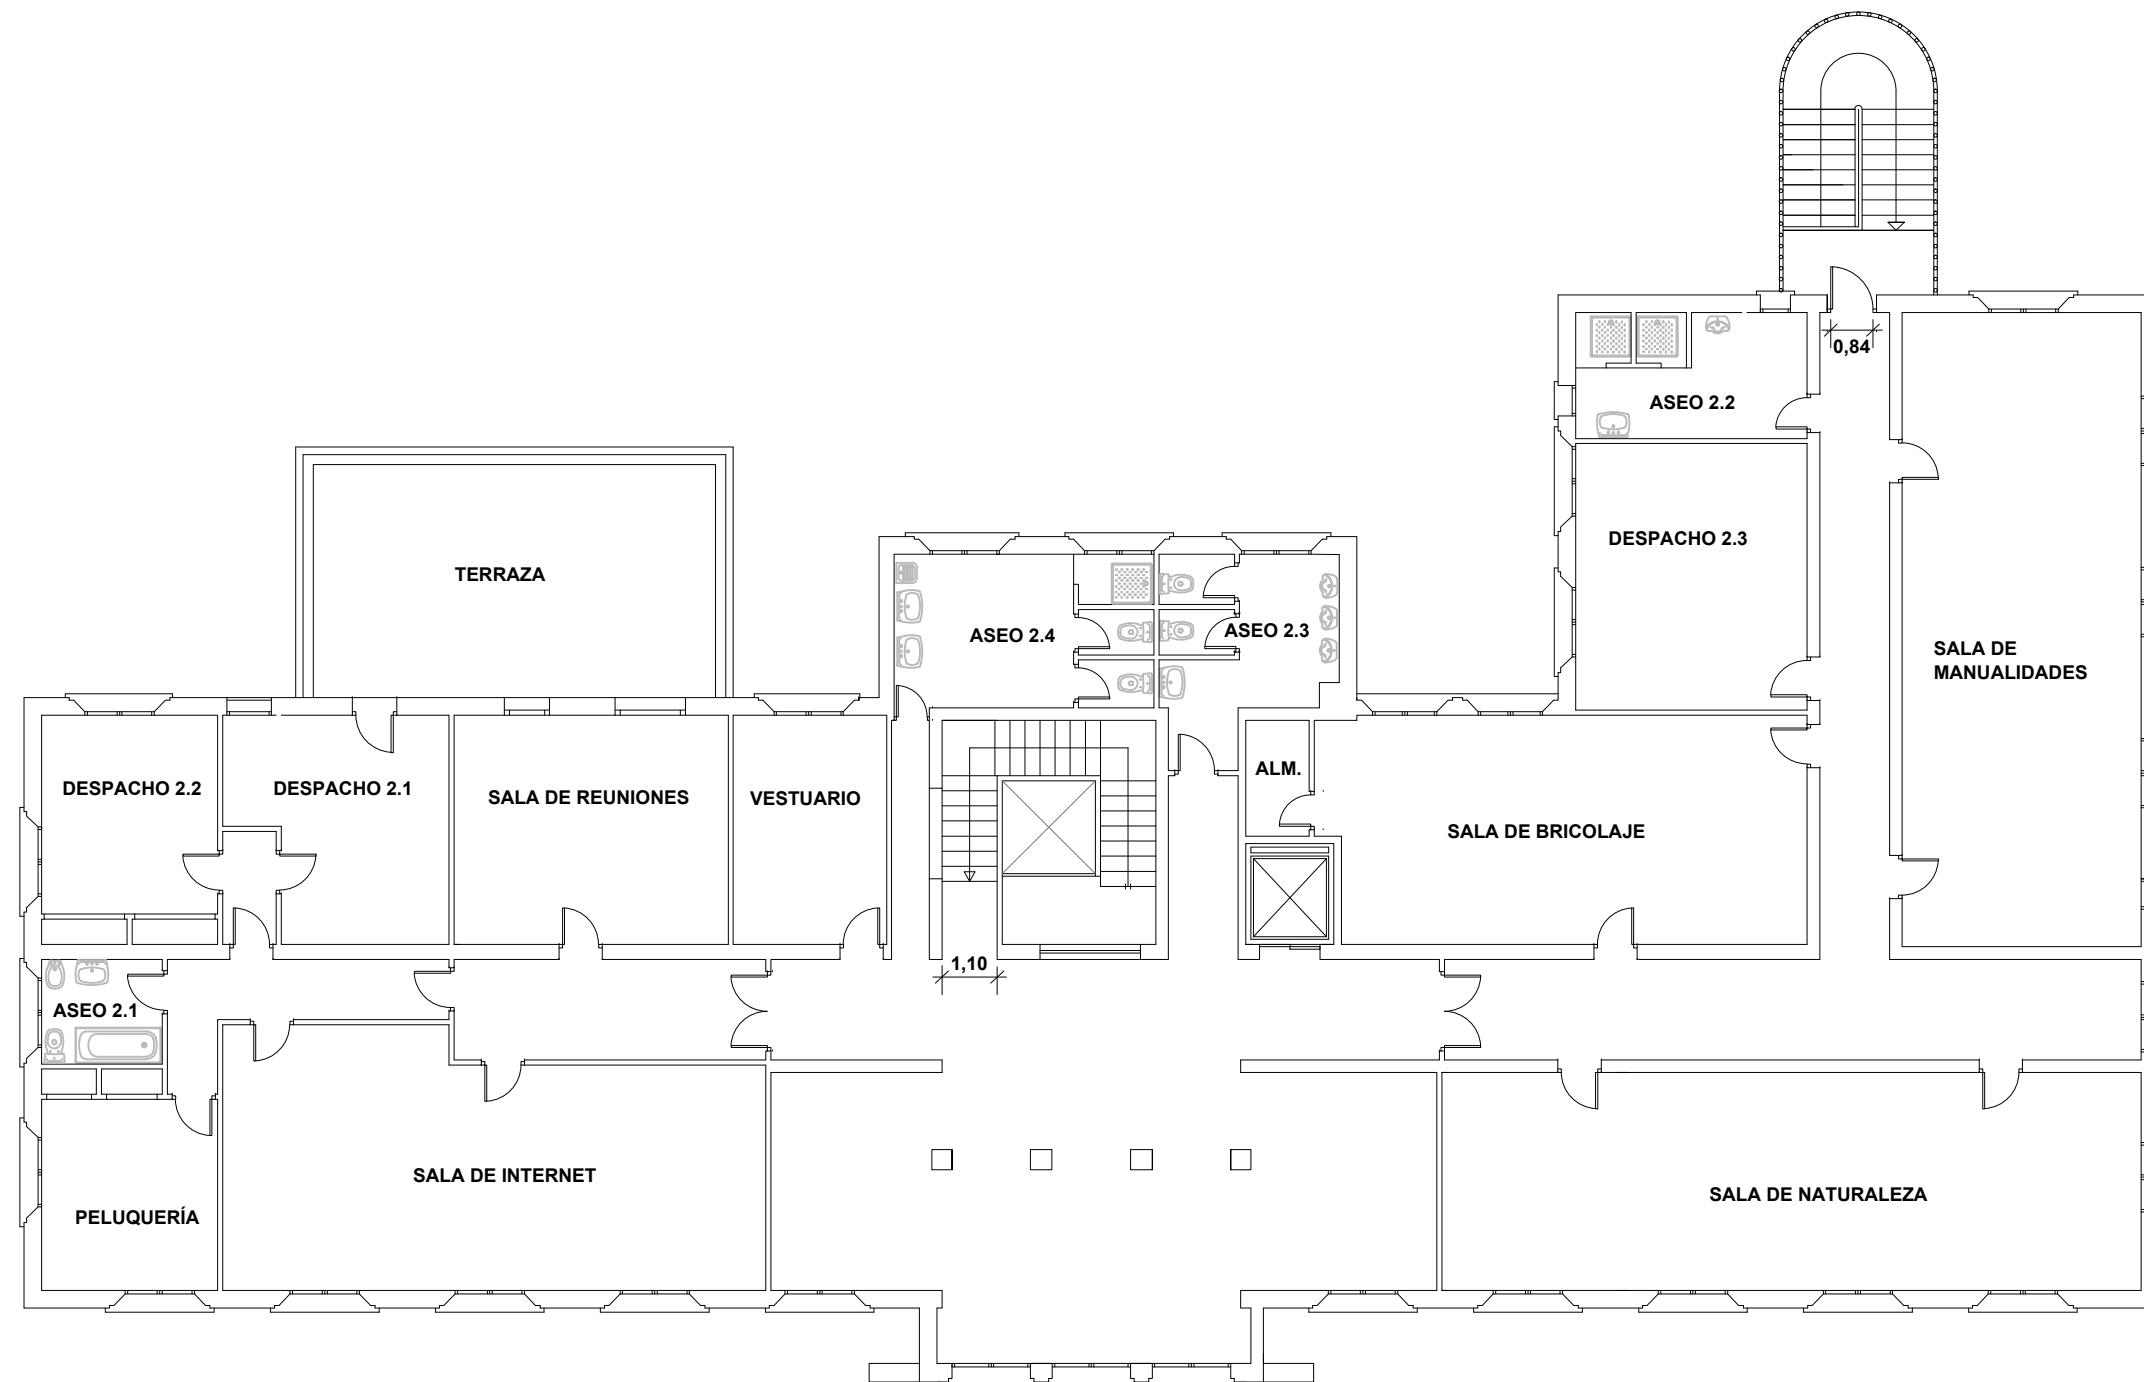

DENOMINACIÓN:	EDIFICIO 1	
ANEXO II – SUPUESTO PRÁCTICO		PLANTA PRIMERA
AYUNTAMIENTO DE MADRID		ESCALA 1/150
CENTRO DE MAYORES		FECHA MAYO 2023
CENTRO DE MAYORES		PLANO N° 03 EDICIÓN 1