



SITUACIÓN

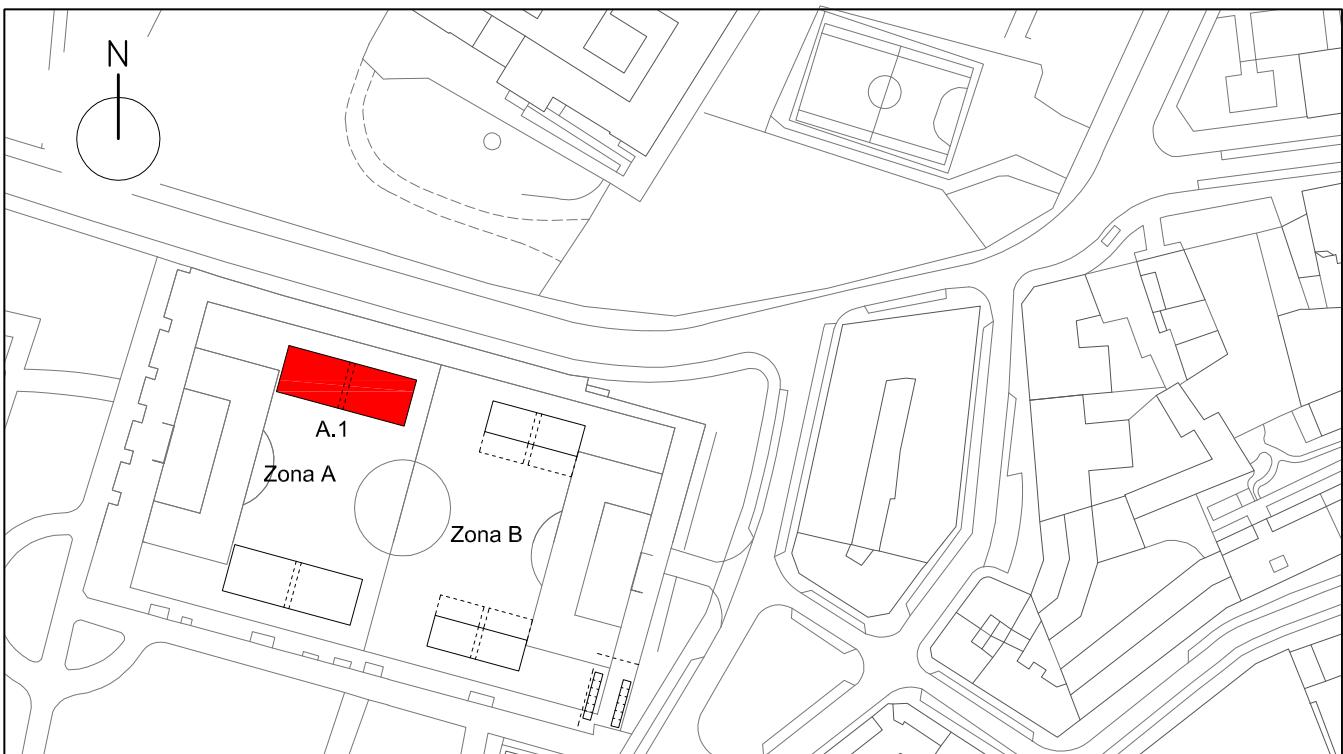

ZONA A.1

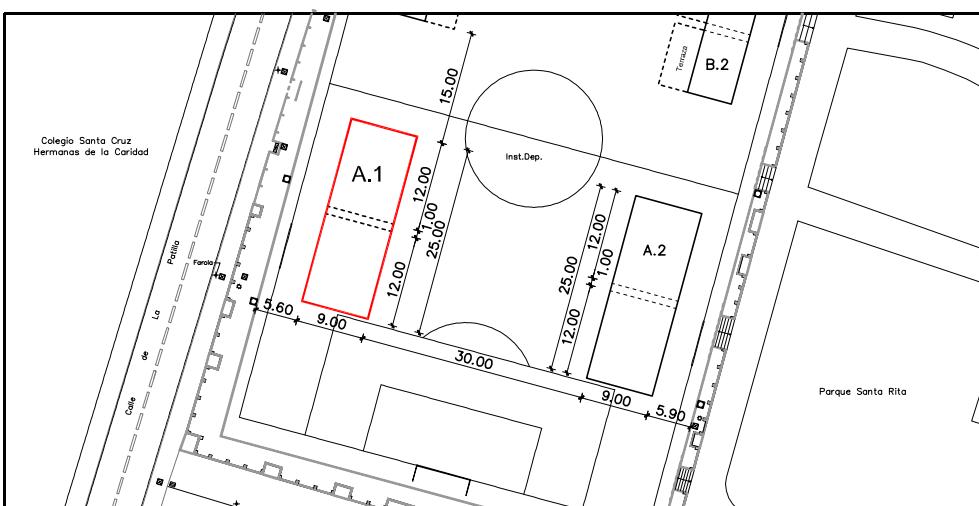

LEYENDA

ZONA	Frente	Fondo	m2
A.1	25,00	9,00	225,00 m2
Nº MÁXIMO DE SITUADOS			2

SITUADOS AUTORIZADOS

TIPOLOGÍAS	
a	<input type="checkbox"/> Venta alimentación, bares y restaurantes sin zona de consumo
b	<input type="checkbox"/> Venta alimentación, bares y restaurantes con zona de consumo
c	<input type="checkbox"/> Venta no alimentaria
d	<input type="checkbox"/> Partidos políticos con representación municipal
e	<input type="checkbox"/> Organizaciones vecinales y sociales
f	<input checked="" type="checkbox"/> Atracciones Infantiles
g	<input type="checkbox"/> Otras actividades recreativas


PRESCRIPCIONES

- EL PUESTO O ATRACCIÓN SE SITUARÁ EN EL INTERIOR DE LA ZONA DELIMITADA RESPETANDO 1 mt. DE DISTANCIA ENTRE SITUADOS Y EN TODO CASO DEJANDO LIBRE LOS PASOS Y VÍAS DE EVACUACIÓN.
- EN ATRACCIONES MECÁNICAS Y CASTILLOS HINCHABLES SE MANTENDRÁ UN PERÍMETRO DE SEGURIDAD SEGÚN NORMATIVA DE APLICACIÓN.
- SE PROHÍBE PISAR O UTILIZAR LAS ZONAS AJARDINADAS, O INCLUIR EL ARBOLADO PARA USO DE LOS PUESTOS O ATRACCIONES.
- NO SE APARCARÁ EL VEHÍCULO DEL TITULAR DEL SITUADO EN EL PUESTO SALVO LO IMPRESCINDIBLE PARA SU INSTALACIÓN Y MONTAJE, O QUE EL PROPIO VEHÍCULO CONSTITUYA EL PUESTO DE VENTA O ATRACCIÓN.
- TODOS LOS PUESTOS DEDICADOS A VENTA ALIMENTARIA O RESTAURACIÓN DEBERÁN DISPONER DE PILA CON AGUA POTABLE FRÍA, CALIENTE O AMBAS, ASÍ COMO INSTALACIONES FRIGORÍFICAS ADECUADAS.
- LAS INSTALACIONES DE MAQUINARIAS ESPECIALES Y AUXILIARES (CLIMATIZACIÓN, GRUPOS ELECTRÓGENOS, ETC.), SE AJUSTARÁN A LA LEGISLACIÓN VIGENTE, VELANDO POR SU CORRECTO ESTADO DE CONSERVACIÓN, USO Y FUNCIONAMIENTO.
- EN NINGÚN CASO LAS ACTIVIDADES SE DESARROLLARÁN FUERA DEL PROGRAMA Y HORARIOS AUTORIZADOS.
- SE PROHÍBE LA UTILIZACIÓN DE EQUIPOS DE SONIDO INDEPENDIENTES PARA CADA PUESTO O ATRACCIÓN, SALVO USO DE MEGAFONÍA INDIVIDUAL PARA LA ÚNICA EMISIÓN DE AVISOS PROPIOS DE SU FUNCIONAMIENTO.


MEDIDAS PREVENTIVAS Y DE SEGURIDAD A TENER EN CUENTA POR LOS DIFERENTES TITULARES DE LOS SITUADOS

- | | |
|--|--|
| 1.- Revisar las atracciones a diario y comprobar su funcionamiento. | 6.- En cocina proteger, toldos, cortinas y enseres del calor para no provocar un incendio. |
| 2.- No dejar materiales, equipos o instalaciones al alcance del público o que puedan suponer un peligro para la integridad física del mismo. | 7.- En caso de incendio, intente siempre conservar la calma. |
| 3.- No manipular ningún tipo de elemento eléctrico no estando autorizado. | 8.- Si el fuego se inicia en aparatos eléctricos, cortar la corriente. |
| 4.- Evitar sobrecargar las instalaciones eléctricas y dejar suficiente espacio entre farolillos o adornos de papel y lámparas para evitar incendios. | 9.- Contactar con el teléfono de emergencias 112 ante cualquier problema o emergencia que se declare, indicando la zona y número de puesto asignado en el plano del recinto. |
| 5.- Disponer de extintores situados en lugares de fácil acceso para sofocar cualquier tipo de conato de incendio que se declare en el situado. | 10.- Cumplir con todas las medidas de seguridad, con el fin de evitar accidentes |

SITUACIÓN

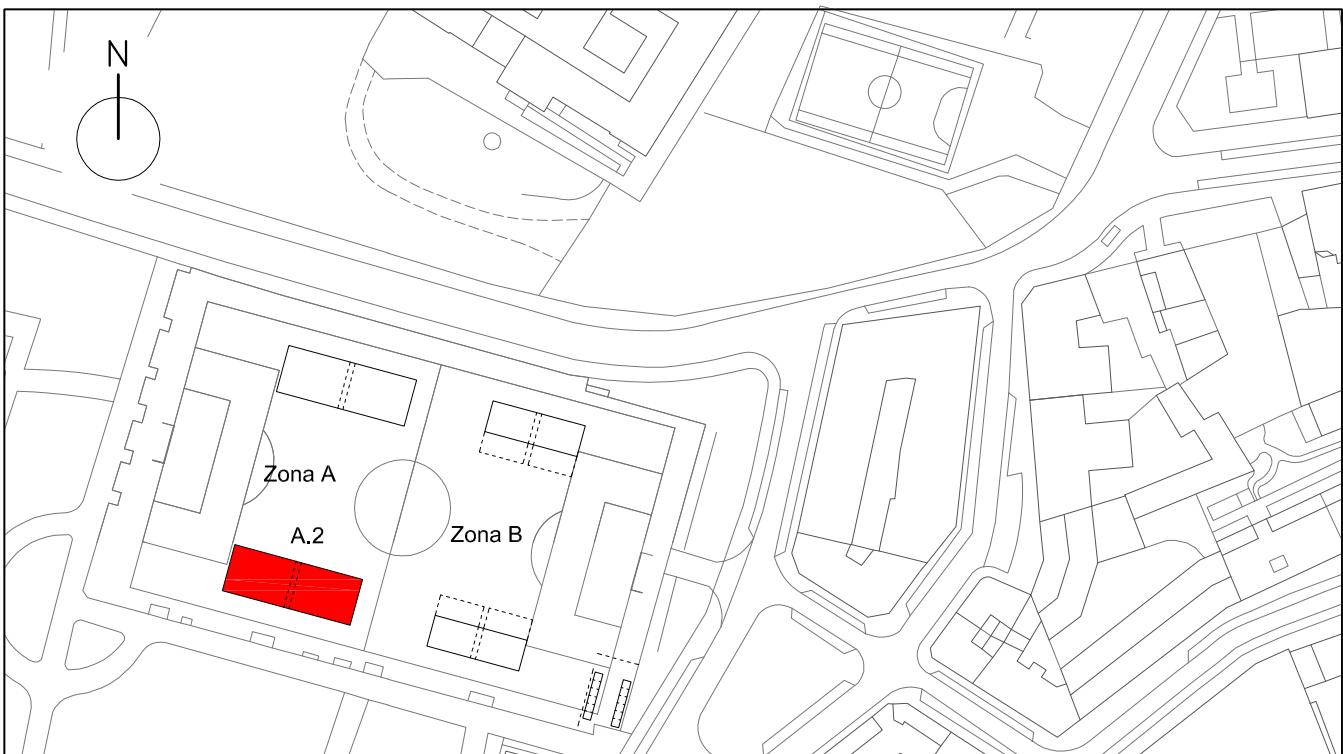

ZONA A.2

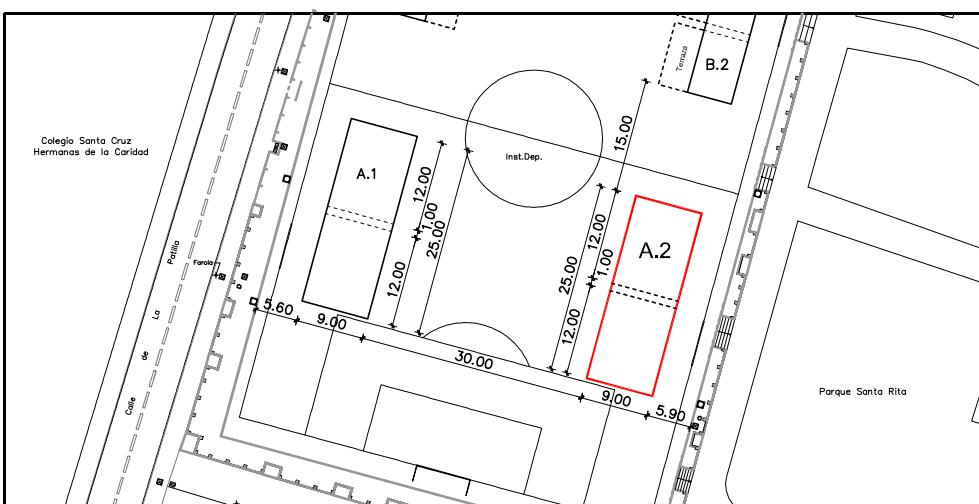

LEYENDA

ZONA	Frente	Fondo	m2
A.2	25,00	9,00	225,00 m2
Nº MÁXIMO DE SITUADOS			2

SITUADOS AUTORIZADOS

TIPOLOGÍAS	
a	<input type="checkbox"/> Venta alimentación, bares y restaurantes sin zona de consumo
b	<input type="checkbox"/> Venta alimentación, bares y restaurantes con zona de consumo
c	<input type="checkbox"/> Venta no alimentaria
d	<input type="checkbox"/> Partidos políticos con representación municipal
e	<input type="checkbox"/> Organizaciones vecinales y sociales
f	<input checked="" type="checkbox"/> Atracciones Infantiles
g	<input type="checkbox"/> Otras actividades recreativas

PRESCRIPCIONES


- EL PUESTO O ATRACCIÓN SE SITUARÁ EN EL INTERIOR DE LA ZONA DELIMITADA RESPETANDO 1 mt. DE DISTANCIA ENTRE SITUADOS Y EN TODO CASO DEJANDO LIBRE LOS PASOS Y VÍAS DE EVACUACIÓN.
- EN ATRACCIONES MECÁNICAS Y CASTILLOS HINCHABLES SE MANTENDRÁ UN PERÍMETRO DE SEGURIDAD SEGÚN NORMATIVA DE APLICACIÓN.
- SE PROHÍBE PISAR O UTILIZAR LAS ZONAS AJARDINADAS, O INCLUIR EL ARBOLADO PARA USO DE LOS PUESTOS O ATRACCIONES.
- NO SE APARCARÁ EL VEHÍCULO DEL TITULAR DEL SITUADO EN EL PUESTO SALVO LO IMPRESCINDIBLE PARA SU INSTALACIÓN Y MONTAJE, O QUE EL PROPIO VEHÍCULO CONSTITUYA EL PUESTO DE VENTA O ATRACCIÓN.
- TODOS LOS PUESTOS DEDICADOS A VENTA ALIMENTARIA O RESTAURACIÓN DEBERÁN DISPONER DE PILA CON AGUA POTABLE FRÍA, CALIENTE O AMBAS, ASÍ COMO INSTALACIONES FRIGORÍFICAS ADECUADAS.
- LAS INSTALACIONES DE MAQUINARIAS ESPECIALES Y AUXILIARES (CLIMATIZACIÓN, GRUPOS ELECTRÓGENOS, ETC.), SE AJUSTARÁN A LA LEGISLACIÓN VIGENTE, VELANDO POR SU CORRECTO ESTADO DE CONSERVACIÓN, USO Y FUNCIONAMIENTO.
- EN NINGÚN CASO LAS ACTIVIDADES SE DESARROLLARÁN FUERA DEL PROGRAMA Y HORARIOS AUTORIZADOS.
- SE PROHÍBE LA UTILIZACIÓN DE EQUIPOS DE SONIDO INDEPENDIENTES PARA CADA PUESTO O ATRACCIÓN, SALVO USO DE MEGAFONÍA INDIVIDUAL PARA LA ÚNICA EMISIÓN DE AVISOS PROPIOS DE SU FUNCIONAMIENTO.

MEDIDAS PREVENTIVAS Y DE SEGURIDAD A TENER EN CUENTA POR LOS DIFERENTES TITULARES DE LOS SITUADOS


- | | |
|--|--|
| 1.- Revisar las atracciones a diario y comprobar su funcionamiento. | 6.- En cocina proteger, toldos, cortinas y enseres del calor para no provocar un incendio. |
| 2.- No dejar materiales, equipos o instalaciones al alcance del público o que puedan suponer un peligro para la integridad física del mismo. | 7.- En caso de incendio, intente siempre conservar la calma. |
| 3.- No manipular ningún tipo de elemento eléctrico no estando autorizado. | 8.- Si el fuego se inicia en aparatos eléctricos, cortar la corriente. |
| 4.- Evitar sobrecargar las instalaciones eléctricas y dejar suficiente espacio entre farolillos o adornos de papel y lámparas para evitar incendios. | 9.- Contactar con el teléfono de emergencias 112 ante cualquier problema o emergencia que se declare, indicando la zona y número de puesto asignado en el plano del recinto. |
| 5.- Disponer de extintores situados en lugares de fácil acceso para sofocar cualquier tipo de conato de incendio que se declare en el situado. | 10.- Cumplir con todas las medidas de seguridad, con el fin de evitar accidentes |

 MADRID distrito carabanchel servicios técnicos	PROYECTO : RECINTO FERIAL Parque de Santa Rita PLANO : Ficha de Implementación por Zonas Zona A.2	N° PARCELA A.2 FECHA Junio 2024 ESCALA 1/1000
--	---	---

SITUACIÓN

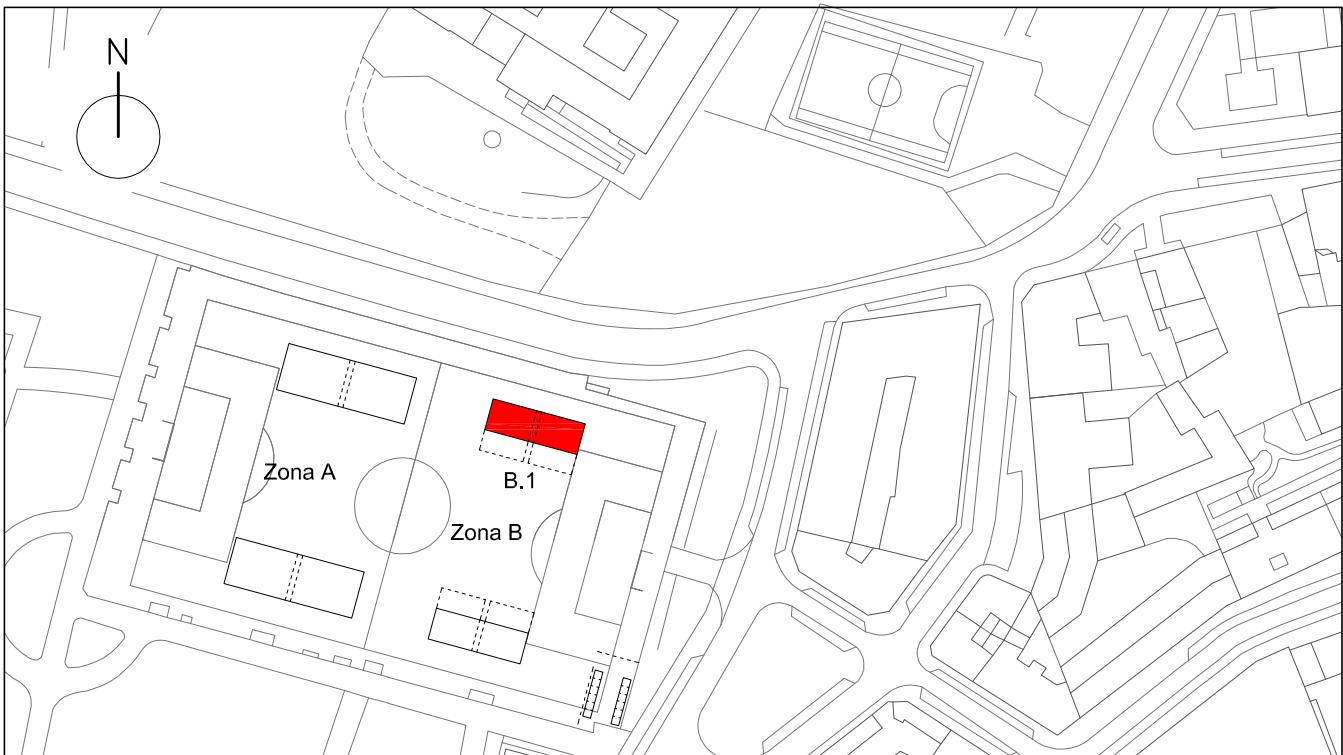

ZONA B.1

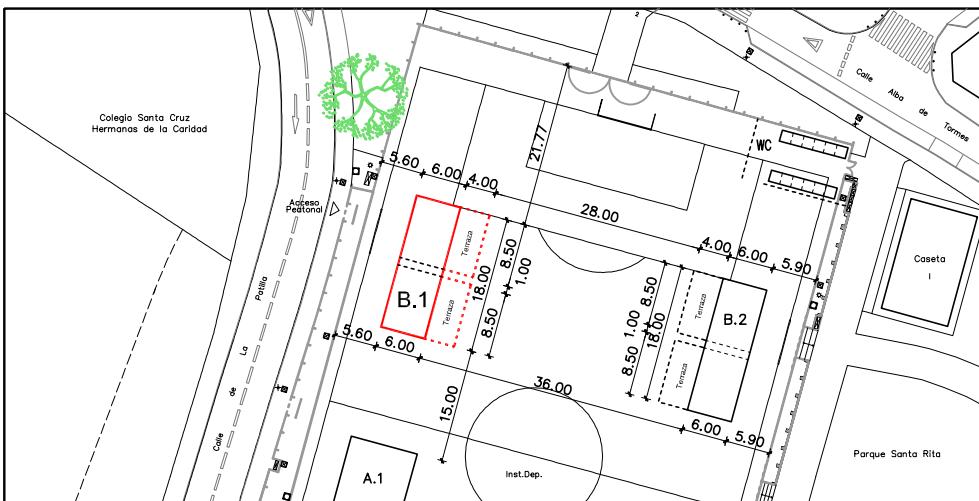

LEYENDA

ZONA	Frente	Fondo	m2
B.1	18,00	6,00	108,00 m2
Nº MÁXIMO DE SITUADOS			2

SITUADOS AUTORIZADOS

TIPOLOGÍAS	
a	<input type="checkbox"/> Venta alimentación, bares y restaurantes sin zona de consumo
b	<input checked="" type="checkbox"/> Venta alimentación, bares y restaurantes con zona de consumo
c	<input type="checkbox"/> Venta no alimentaria
d	<input type="checkbox"/> Partidos políticos con representación municipal
e	<input type="checkbox"/> Organizaciones vecinales y sociales
f	<input type="checkbox"/> Atracciones Infantiles
g	<input checked="" type="checkbox"/> Otras actividades recreativas

PRESCRIPCIONES


- EL PUESTO O ATRACCIÓN SE SITUARÁ EN EL INTERIOR DE LA ZONA DELIMITADA RESPETANDO 1 mt. DE DISTANCIA ENTRE SITUADOS Y EN TODO CASO DEJANDO LIBRE LOS PASOS Y VÍAS DE EVACUACIÓN.
- EN ATRACCIONES MECÁNICAS Y CASTILLOS HINCHABLES SE MANTENDRÁ UN PERÍMETRO DE SEGURIDAD SEGÚN NORMATIVA DE APLICACIÓN.
- SE PROHÍBE PISAR O UTILIZAR LAS ZONAS AJARDINADAS, O INCLUIR EL ARBOLADO PARA USO DE LOS PUESTOS O ATRACCIONES.
- NO SE APARCARÁ EL VEHÍCULO DEL TITULAR DEL SITUADO EN EL PUESTO SALVO LO IMPRESCINDIBLE PARA SU INSTALACIÓN Y MONTAJE, O QUE EL PROPIO VEHÍCULO CONSTITUYA EL PUESTO DE VENTA O ATRACCIÓN.
- TODOS LOS PUESTOS DEDICADOS A VENTA ALIMENTARIA O RESTAURACIÓN DEBERÁN DISPONER DE PILA CON AGUA POTABLE FRÍA, CALIENTE O AMBAS, ASÍ COMO INSTALACIONES FRIGORÍFICAS ADECUADAS.
- LAS INSTALACIONES DE MAQUINARIAS ESPECIALES Y AUXILIARES (CLIMATIZACIÓN, GRUPOS ELECTRÓGENOS, ETC.), SE AJUSTARÁN A LA LEGISLACIÓN VIGENTE, VELANDO POR SU CORRECTO ESTADO DE CONSERVACIÓN, USO Y FUNCIONAMIENTO.
- EN NINGÚN CASO LAS ACTIVIDADES SE DESARROLLARÁN FUERA DEL PROGRAMA Y HORARIOS AUTORIZADOS.
- SE PROHÍBE LA UTILIZACIÓN DE EQUIPOS DE SONIDO INDEPENDIENTES PARA CADA PUESTO O ATRACCIÓN, SALVO USO DE MEGAFONÍA INDIVIDUAL PARA LA ÚNICA EMISIÓN DE AVISOS PROPIOS DE SU FUNCIONAMIENTO.

MEDIDAS PREVENTIVAS Y DE SEGURIDAD A TENER EN CUENTA POR LOS DIFERENTES TITULARES DE LOS SITUADOS


- | | |
|--|--|
| 1.- Revisar las atracciones a diario y comprobar su funcionamiento. | 6.- En cocina proteger, toldos, cortinas y enseres del calor para no provocar un incendio. |
| 2.- No dejar materiales, equipos o instalaciones al alcance del público o que puedan suponer un peligro para la integridad física del mismo. | 7.- En caso de incendio, intente siempre conservar la calma. |
| 3.- No manipular ningún tipo de elemento eléctrico no estando autorizado. | 8.- Si el fuego se inicia en aparatos eléctricos, cortar la corriente. |
| 4.- Evitar sobrecargar las instalaciones eléctricas y dejar suficiente espacio entre farolillos o adornos de papel y lámparas para evitar incendios. | 9.- Contactar con el teléfono de emergencias 112 ante cualquier problema o emergencia que se declare, indicando la zona y número de puesto asignado en el plano del recinto. |
| 5.- Disponer de extintores situados en lugares de fácil acceso para sofocar cualquier tipo de conato de incendio que se declare en el situado. | 10.- Cumplir con todas las medidas de seguridad, con el fin de evitar accidentes |

 MADRID distrito carabanchel servicios técnicos	PROYECTO : RECINTO FERIAL Parque de Santa Rita PLANO : Ficha de Implementación por Zonas Zona B.1	N° PARCELA B.1	FECHA Junio 2024 ESCALA 1/1000
---	---	--------------------------	---

SITUACIÓN

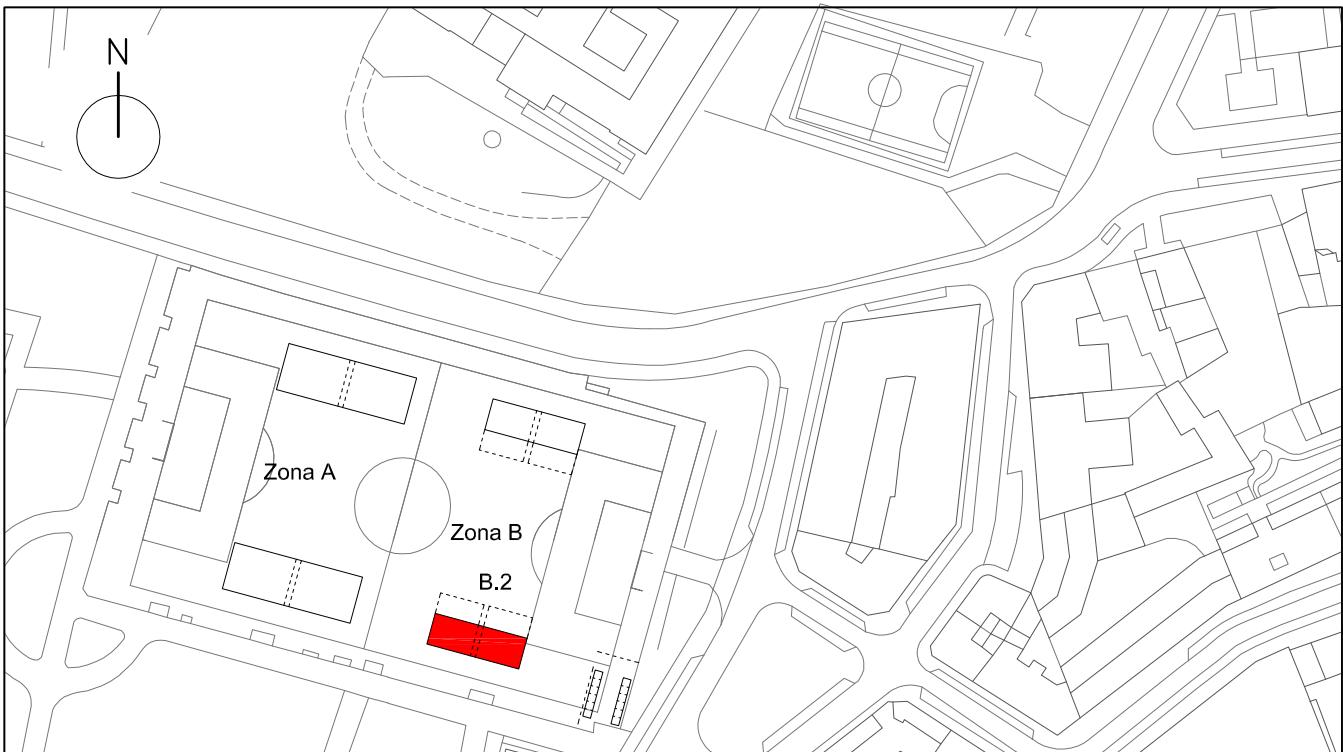

ZONA B.2

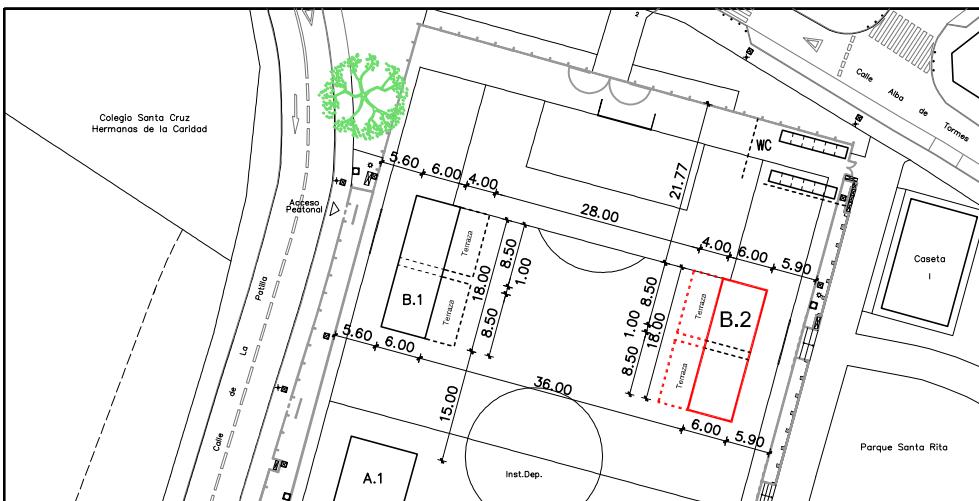

LEYENDA

ZONA	Frente	Fondo	m2
B.2	18,00	6,00	108,00 m2
Nº MÁXIMO DE SITUADOS			2

SITUADOS AUTORIZADOS

TIPOLOGÍAS	
a	<input type="checkbox"/> Venta alimentación, bares y restaurantes sin zona de consumición
b	<input checked="" type="checkbox"/> Venta alimentación, bares y restaurantes con zona de consumición
c	<input type="checkbox"/> Venta no alimentaria
d	<input type="checkbox"/> Partidos políticos con representación municipal
e	<input type="checkbox"/> Organizaciones vecinales y sociales
f	<input type="checkbox"/> Atracciones Infantiles
g	<input checked="" type="checkbox"/> Otras actividades recreativas

PRESCRIPCIONES


- EL PUESTO O ATRACCIÓN SE SITUARÁ EN EL INTERIOR DE LA ZONA DELIMITADA RESPETANDO 1 mt. DE DISTANCIA ENTRE SITUADOS Y EN TODO CASO DEJANDO LIBRE LOS PASOS Y VÍAS DE EVACUACIÓN.
- EN ATRACCIONES MECÁNICAS Y CASTILLOS HINCHABLES SE MANTENDRÁ UN PERÍMETRO DE SEGURIDAD SEGÚN NORMATIVA DE APLICACIÓN.
- SE PROHÍBE PISAR O UTILIZAR LAS ZONAS AJARDINADAS, O INCLUIR EL ARBOLADO PARA USO DE LOS PUESTOS O ATRACCIONES.
- NO SE APARCARÁ EL VEHÍCULO DEL TITULAR DEL SITUADO EN EL PUESTO SALVO LO IMPRESCINDIBLE PARA SU INSTALACIÓN Y MONTAJE, O QUE EL PROPIO VEHÍCULO CONSTITUYA EL PUESTO DE VENTA O ATRACCIÓN.
- TODOS LOS PUESTOS DEDICADOS A VENTA ALIMENTARIA O RESTAURACIÓN DEBERÁN DISPONER DE PILA CON AGUA POTABLE FRÍA, CALIENTE O AMBAS, ASÍ COMO INSTALACIONES FRIGORÍFICAS ADECUADAS.
- LAS INSTALACIONES DE MAQUINARIAS ESPECIALES Y AUXILIARES (CLIMATIZACIÓN, GRUPOS ELECTRÓGENOS, ETC.), SE AJUSTARÁN A LA LEGISLACIÓN VIGENTE, VELANDO POR SU CORRECTO ESTADO DE CONSERVACIÓN, USO Y FUNCIONAMIENTO.
- EN NINGÚN CASO LAS ACTIVIDADES SE DESARROLLARÁN FUERA DEL PROGRAMA Y HORARIOS AUTORIZADOS.
- SE PROHÍBE LA UTILIZACIÓN DE EQUIPOS DE SONIDO INDEPENDIENTES PARA CADA PUESTO O ATRACCIÓN, SALVO USO DE MEGAFONÍA INDIVIDUAL PARA LA ÚNICA EMISIÓN DE AVISOS PROPIOS DE SU FUNCIONAMIENTO.

MEDIDAS PREVENTIVAS Y DE SEGURIDAD A TENER EN CUENTA POR LOS DIFERENTES TITULARES DE LOS SITUADOS


- | | |
|--|--|
| 1.- Revisar las atracciones a diario y comprobar su funcionamiento. | 6.- En cocina proteger, toldos, cortinas y enseres del calor para no provocar un incendio. |
| 2.- No dejar materiales, equipos o instalaciones al alcance del público o que puedan suponer un peligro para la integridad física del mismo. | 7.- En caso de incendio, intente siempre conservar la calma. |
| 3.- No manipular ningún tipo de elemento eléctrico no estando autorizado. | 8.- Si el fuego se inicia en aparatos eléctricos, cortar la corriente. |
| 4.- Evitar sobrecargar las instalaciones eléctricas y dejar suficiente espacio entre farolillos o adornos de papel y lámparas para evitar incendios. | 9.- Contactar con el teléfono de emergencias 112 ante cualquier problema o emergencia que se declare, indicando la zona y número de puesto asignado en el plano del recinto. |
| 5.- Disponer de extintores situados en lugares de fácil acceso para sofocar cualquier tipo de conato de incendio que se declare en el situado. | 10.- Cumplir con todas las medidas de seguridad, con el fin de evitar accidentes |

 MADRID <small>distrito carabanchel servicios técnicos</small>	PROYECTO : RECINTO FERIAL Parque de Santa Rita PLANO : Ficha de Implementación por Zonas Zona B.2	Nº PARCELA B.2	FECHA Junio 2024
			ESCALA 1/1000

SITUACIÓN

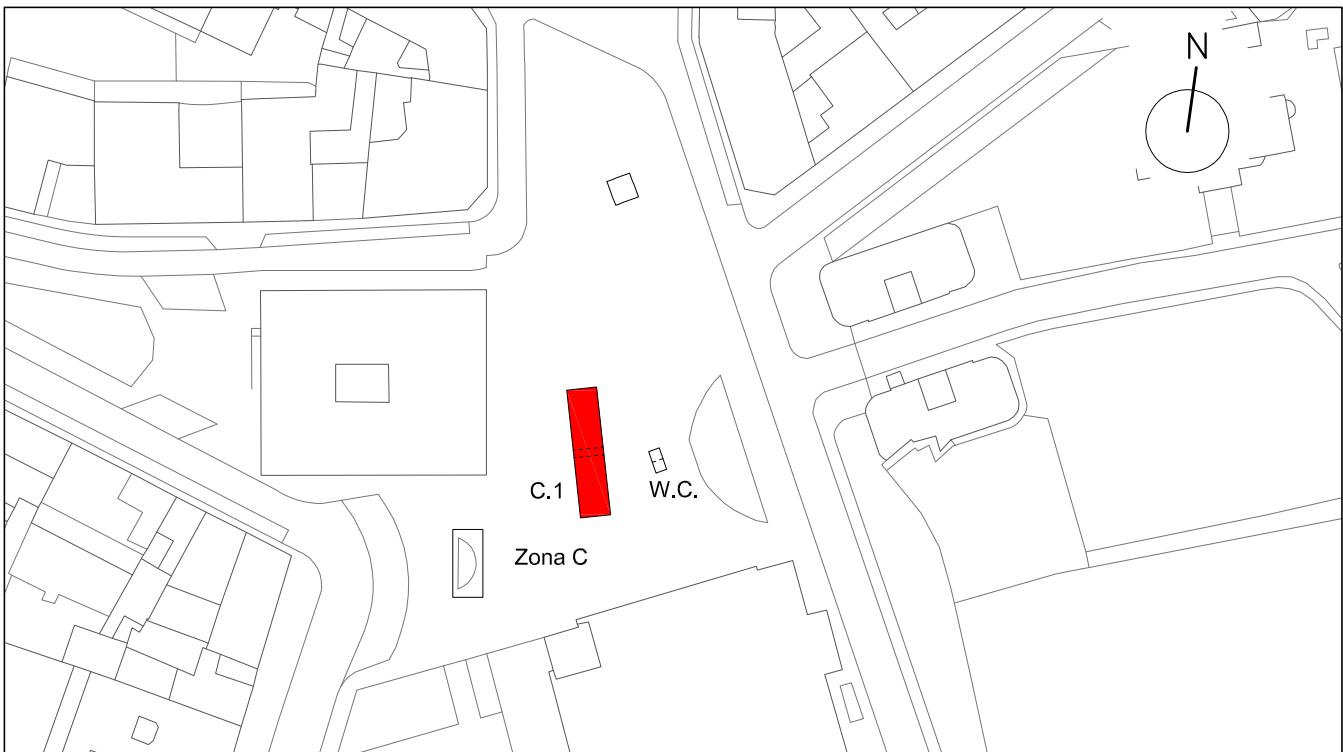

ZONA C.1

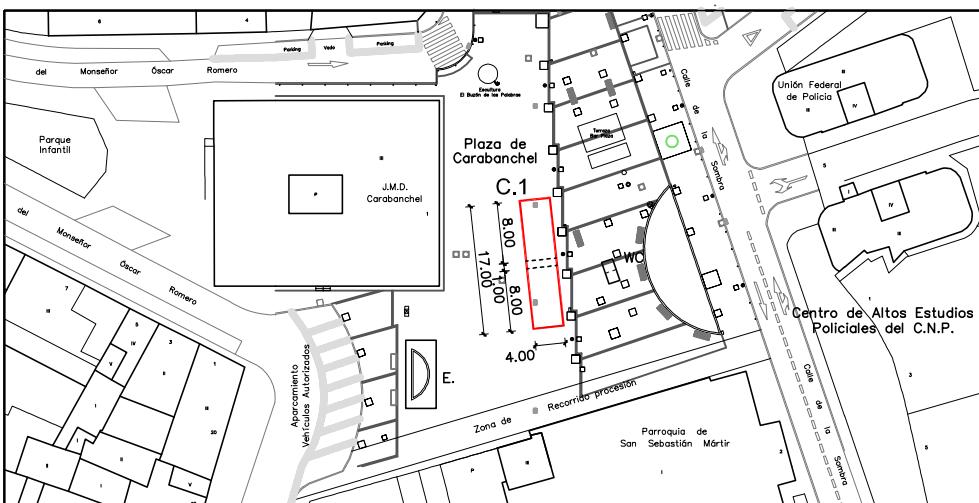

LEYENDA

ZONA	Frente	Fondo	m2
C.1	17,00	4,00	68,00 m2
Nº MÁXIMO DE SITUADOS			2

SITUADOS AUTORIZADOS

TIPOLOGÍAS	
a	<input type="checkbox"/> Venta alimentación, bares y restaurantes sin zona de consumo
b	<input checked="" type="checkbox"/> Venta alimentación, bares y restaurantes con zona de consumo
c	<input type="checkbox"/> Venta no alimentaria
d	<input type="checkbox"/> Partidos políticos con representación municipal
e	<input type="checkbox"/> Organizaciones vecinales y sociales
f	<input type="checkbox"/> Atracciones Infantiles
g	<input type="checkbox"/> Otras actividades recreativas

PRESCRIPCIONES

- EL PUESTO O ATRACCIÓN SE SITUARÁ EN EL INTERIOR DE LA ZONA DELIMITADA RESPETANDO 1 mt. DE DISTANCIA ENTRE SITUADOS Y EN TODO CASO DEJANDO LIBRE LOS PASOS Y VÍAS DE EVACUACIÓN.
- EN ATRACCIONES MECÁNICAS Y CASTILLOS HINCHABLES SE MANTENDRÁ UN PERÍMETRO DE SEGURIDAD SEGÚN NORMATIVA DE APLICACIÓN.
- SE PROHÍBE PISAR O UTILIZAR LAS ZONAS AJARDINADAS, O INCLUIR EL ARBOLADO PARA USO DE LOS PUESTOS O ATRACCIONES.
- NO SE APARCARA EL VEHÍCULO DEL TITULAR DEL SITUADO EN EL PUESTO SALVO LO IMPRESCINDIBLE PARA SU INSTALACIÓN Y MONTAJE, O QUE EL PROPIO VEHÍCULO CONSTITUYA EL PUESTO DE VENTA O ATRACCIÓN.
- TODOS LOS PUESTOS DEDICADOS A VENTA ALIMENTARIA O RESTAURACIÓN DEBERÁN DISPONER DE PILA CON AGUA POTABLE FRÍA, CALIENTE O AMBAS, ASÍ COMO INSTALACIONES FRIGORÍFICAS ADECUADAS.
- LAS INSTALACIONES DE MAQUINARIAS ESPECIALES Y AUXILIARES (CLIMATIZACIÓN, GRUPOS ELECTRÓGENOS, ETC.), SE AJUSTARÁN A LA LEGISLACIÓN VIGENTE, VELANDO POR SU CORRECTO ESTADO DE CONSERVACIÓN, USO Y FUNCIONAMIENTO.
- EN NINGÚN CASO LAS ACTIVIDADES SE DESARROLLARÁN FUERA DEL PROGRAMA Y HORARIOS AUTORIZADOS.
- SE PROHÍBE LA UTILIZACIÓN DE EQUIPOS DE SONIDO INDEPENDIENTES PARA CADA PUESTO O ATRACCIÓN, SALVO USO DE MEGAFONÍA INDIVIDUAL PARA LA ÚNICA EMISIÓN DE AVISOS PROPIOS DE SU FUNCIONAMIENTO.

MEDIDAS PREVENTIVAS Y DE SEGURIDAD A TENER EN CUENTA POR LOS DIFERENTES TITULARES DE LOS SITUADOS

- | | |
|--|--|
| 1.- Revisar las atracciones a diario y comprobar su funcionamiento. | 6.- En cocina proteger, toldos, cortinas y enseres del calor para no provocar un incendio. |
| 2.- No dejar materiales, equipos o instalaciones al alcance del público o que puedan suponer un peligro para la integridad física del mismo. | 7.- En caso de incendio, intente siempre conservar la calma. |
| 3.- No manipular ningún tipo de elemento eléctrico no estando autorizado. | 8.- Si el fuego se inicia en aparatos eléctricos, cortar la corriente. |
| 4.- Evitar sobrecargar las instalaciones eléctricas y dejar suficiente espacio entre farolillos o adornos de papel y lámparas para evitar incendios. | 9.- Contactar con el teléfono de emergencias 112 ante cualquier problema o emergencia que se declare, indicando la zona y número de puesto asignado en el plano del recinto. |
| 5.- Disponer de extintores situados en lugares de fácil acceso para sofocar cualquier tipo de conato de incendio que se declare en el situado. | 10.- Cumplir con todas las medidas de seguridad, con el fin de evitar accidentes |

 MADRID distrito carabanchel servicios técnicos	PROYECTO : RECINTO FERIAL Plaza de Carabanchel PLANO : Ficha de Implantación por Zonas Zona C.1	N° PARCELA C.1	FECHA Enero 2024 ESCALA 1/1000
--	---	--------------------------	---