


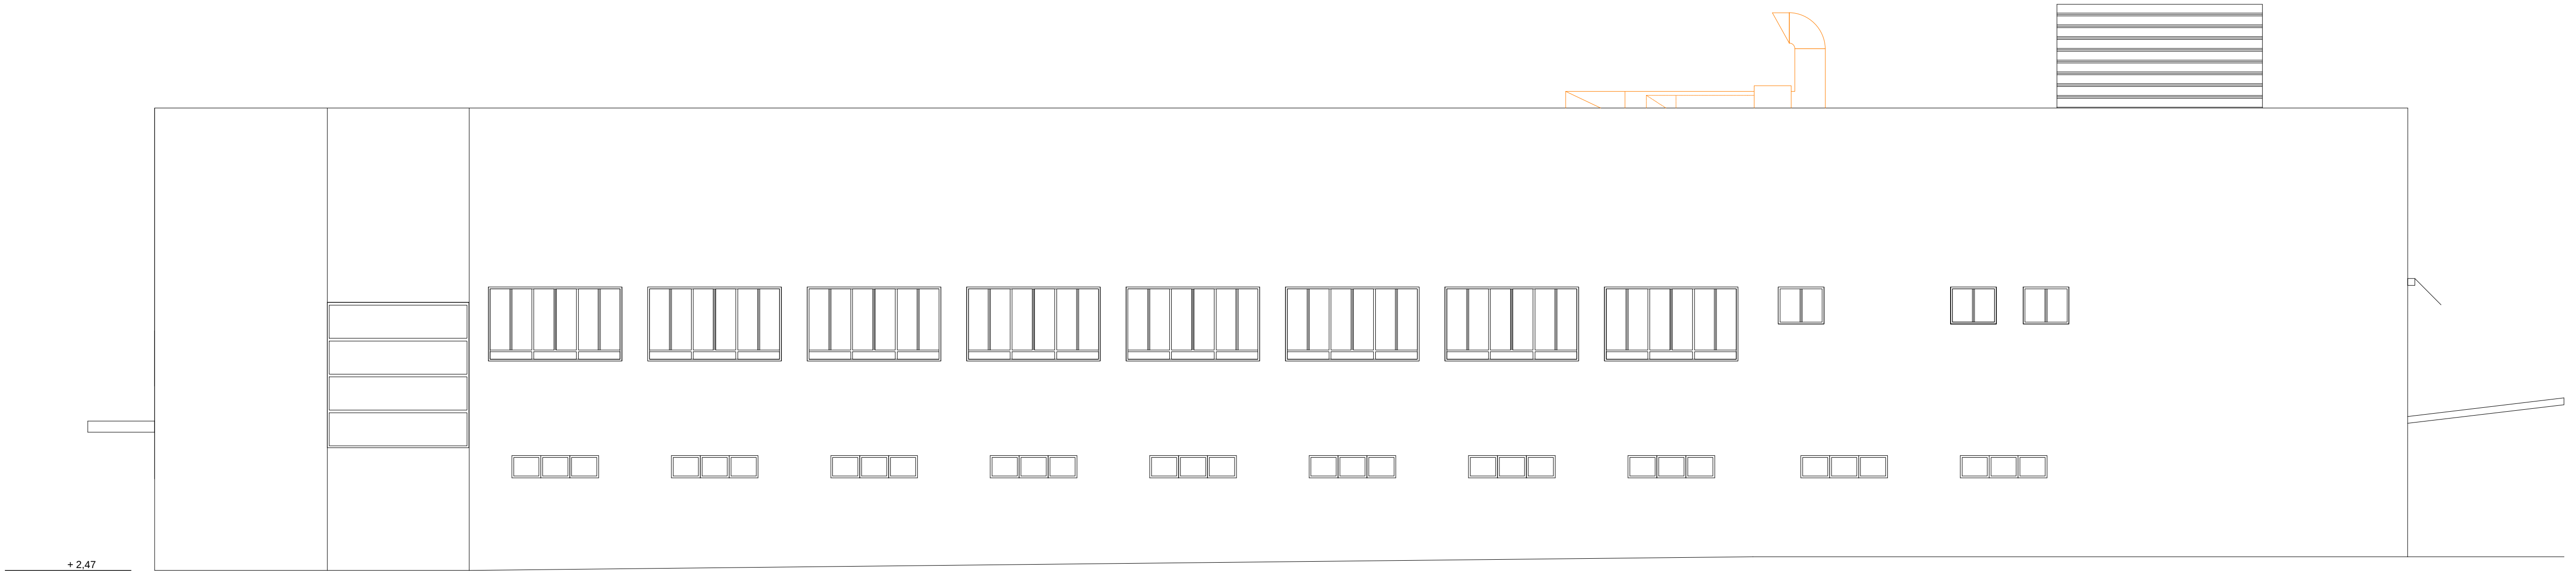

ALZADO "Y"

PLANTA CUBIERTA

v ± 9.61

PLANTA SEGUNDA

v ± 6.07

PLANTA PRIMERA

v ± 1.98

± 0.0



PLANTA BAJA

v -2.10

v -3.15



ALZADO "Z"

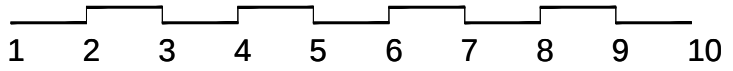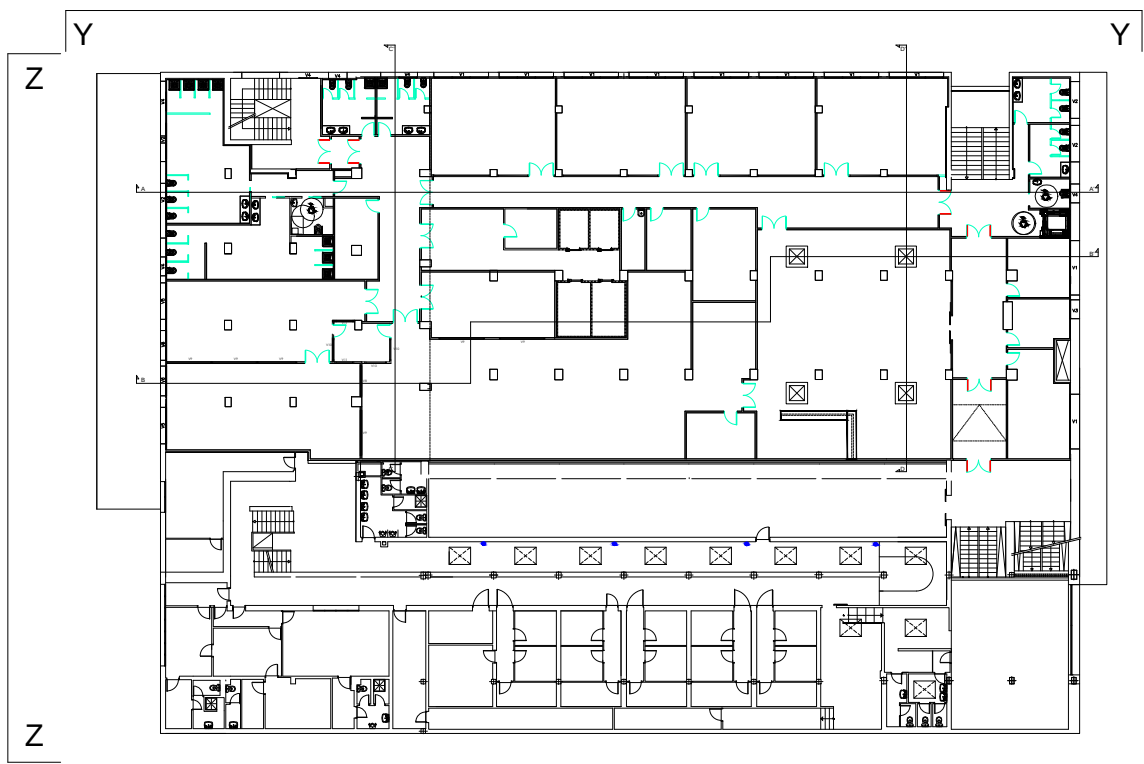

JUNTA MUNICIPAL DISTRITO VILLA DE VALLECAS		
AYUNTAMIENTO DE MADRID		
PROYECTO DE EJECUCIÓN DE OBRAS PARA REFORMA DE LOCAL		
EMPLAZAMIENTO: C/ VIRGEN DE LAS VIÑAS Nº 16 - 28031 MADRID		
PLANO: ESTADO REFORMADO ALZADOS II		
REF.: EC-16-024-V	FECHA: MAYO 2017	ESCALA: 1/50
PROPIEDAD: JUNTA MUNICIPAL DE DISTRITO VILLA DE VALLECAS AYUNTAMIENTO DE MADRID	INGENIERO TECNICO INDUSTRIAL COLEGADO Nº. 10819 JULIO MORENO HUEBENS	
Tel: +34-91-765 79 09 Fax: +34-91-219 59 85 E-mail: jmmv@jmmv.es		