
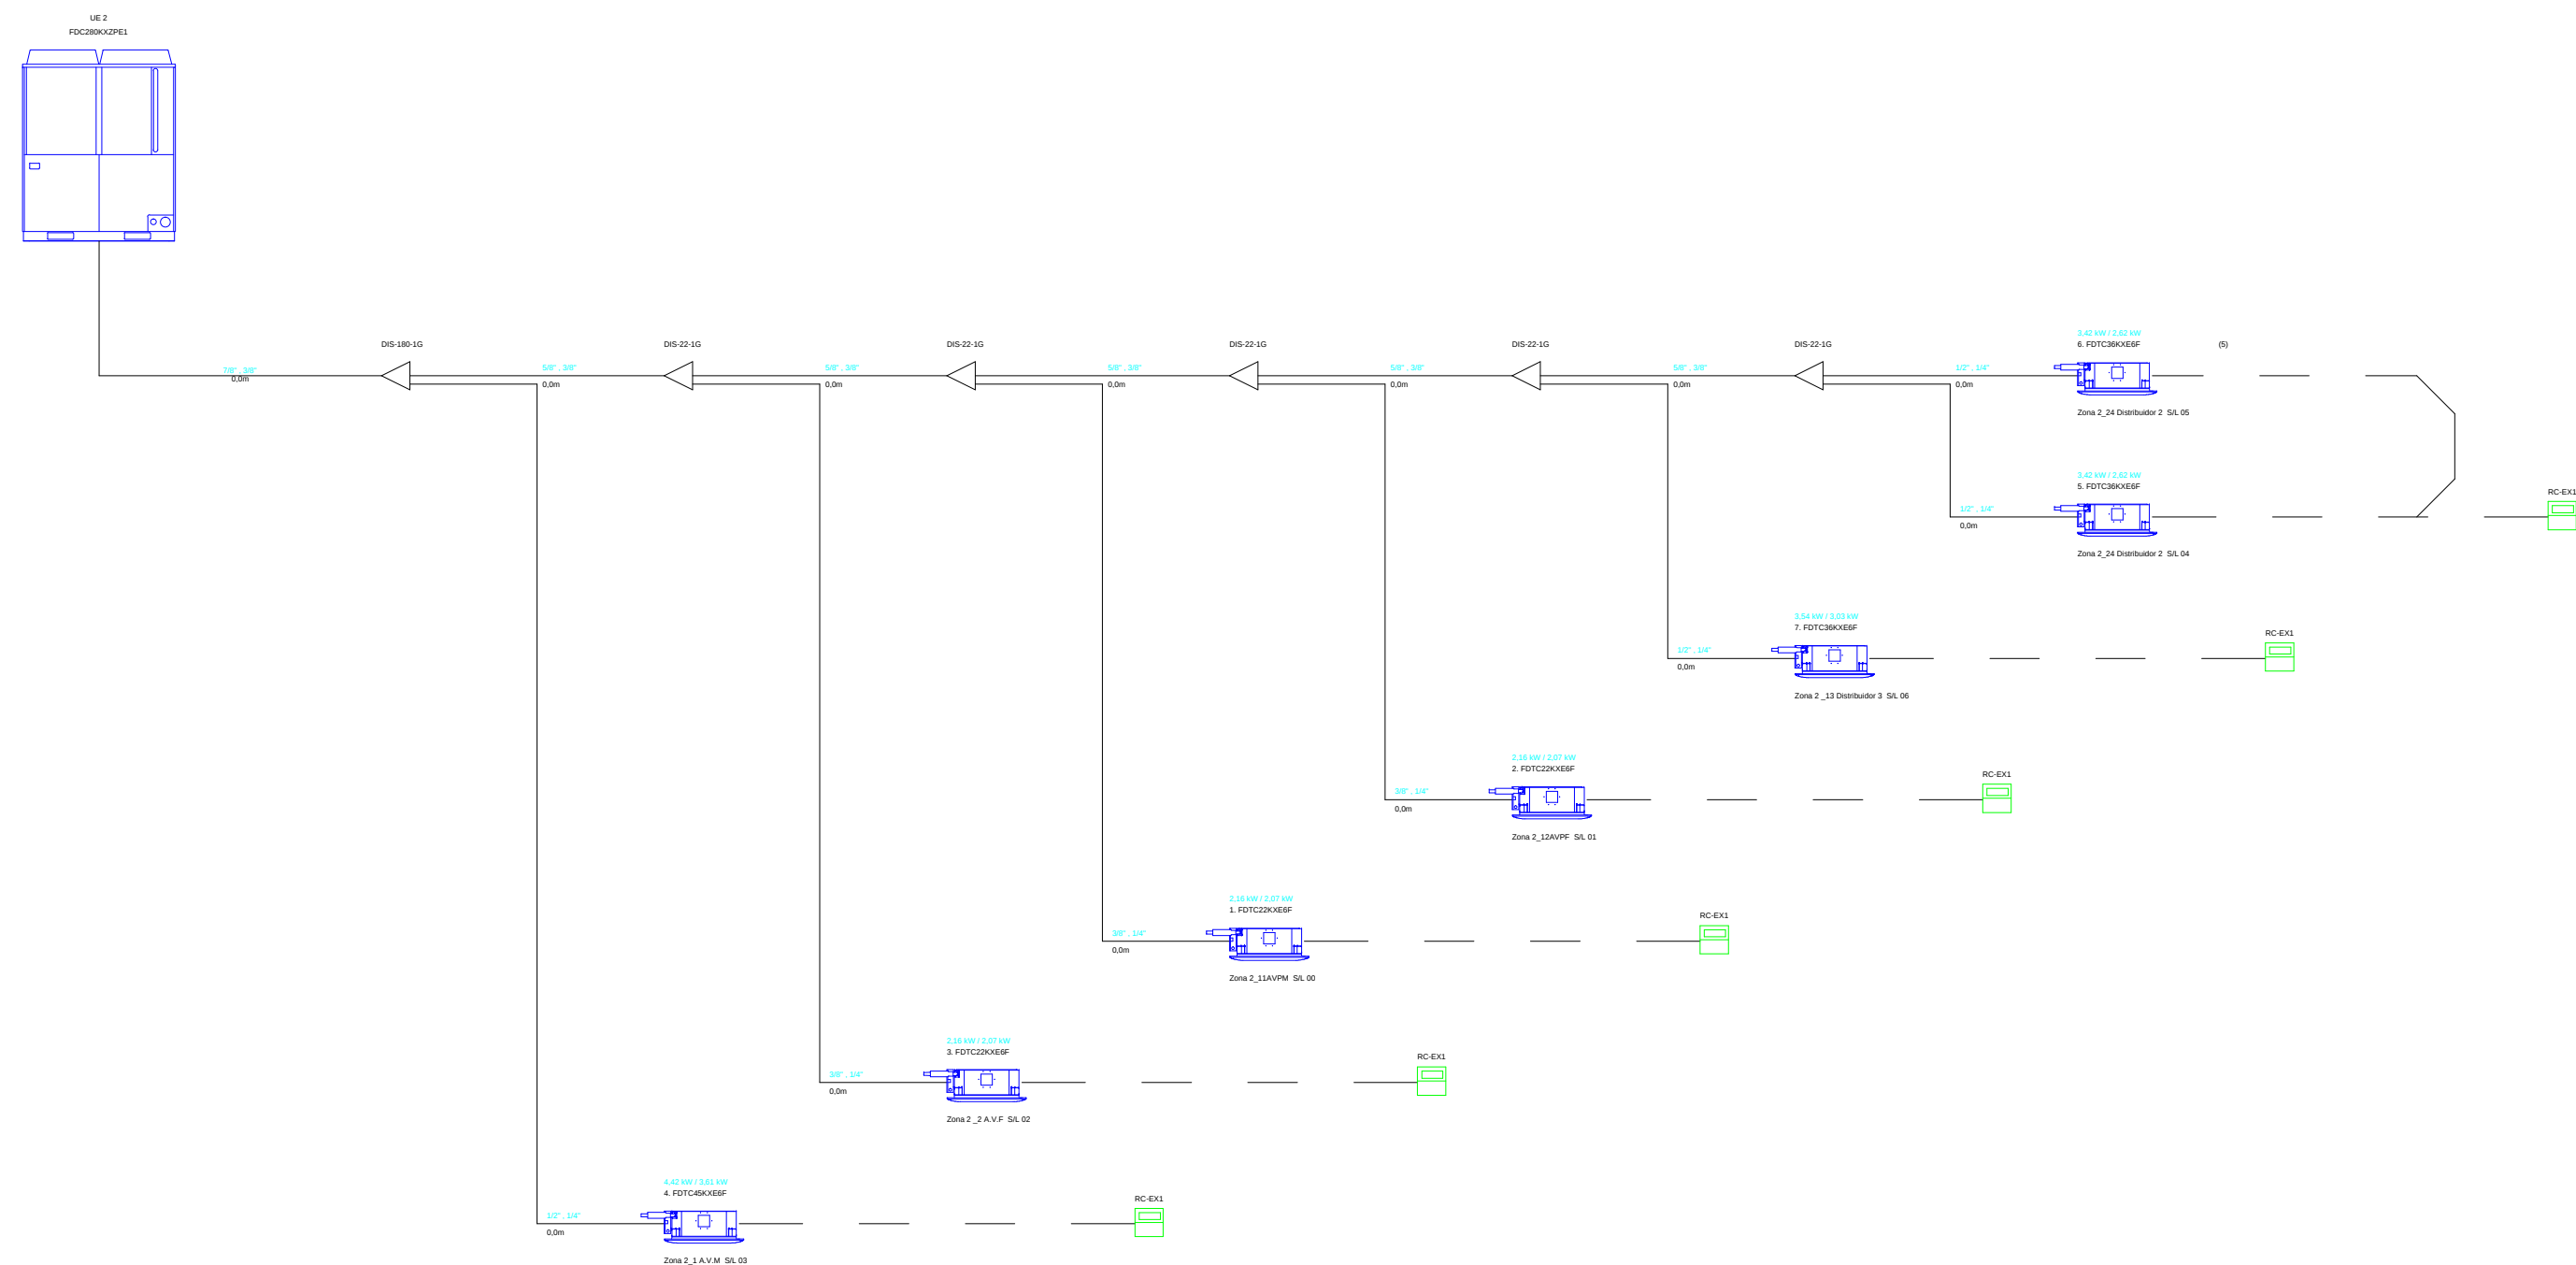
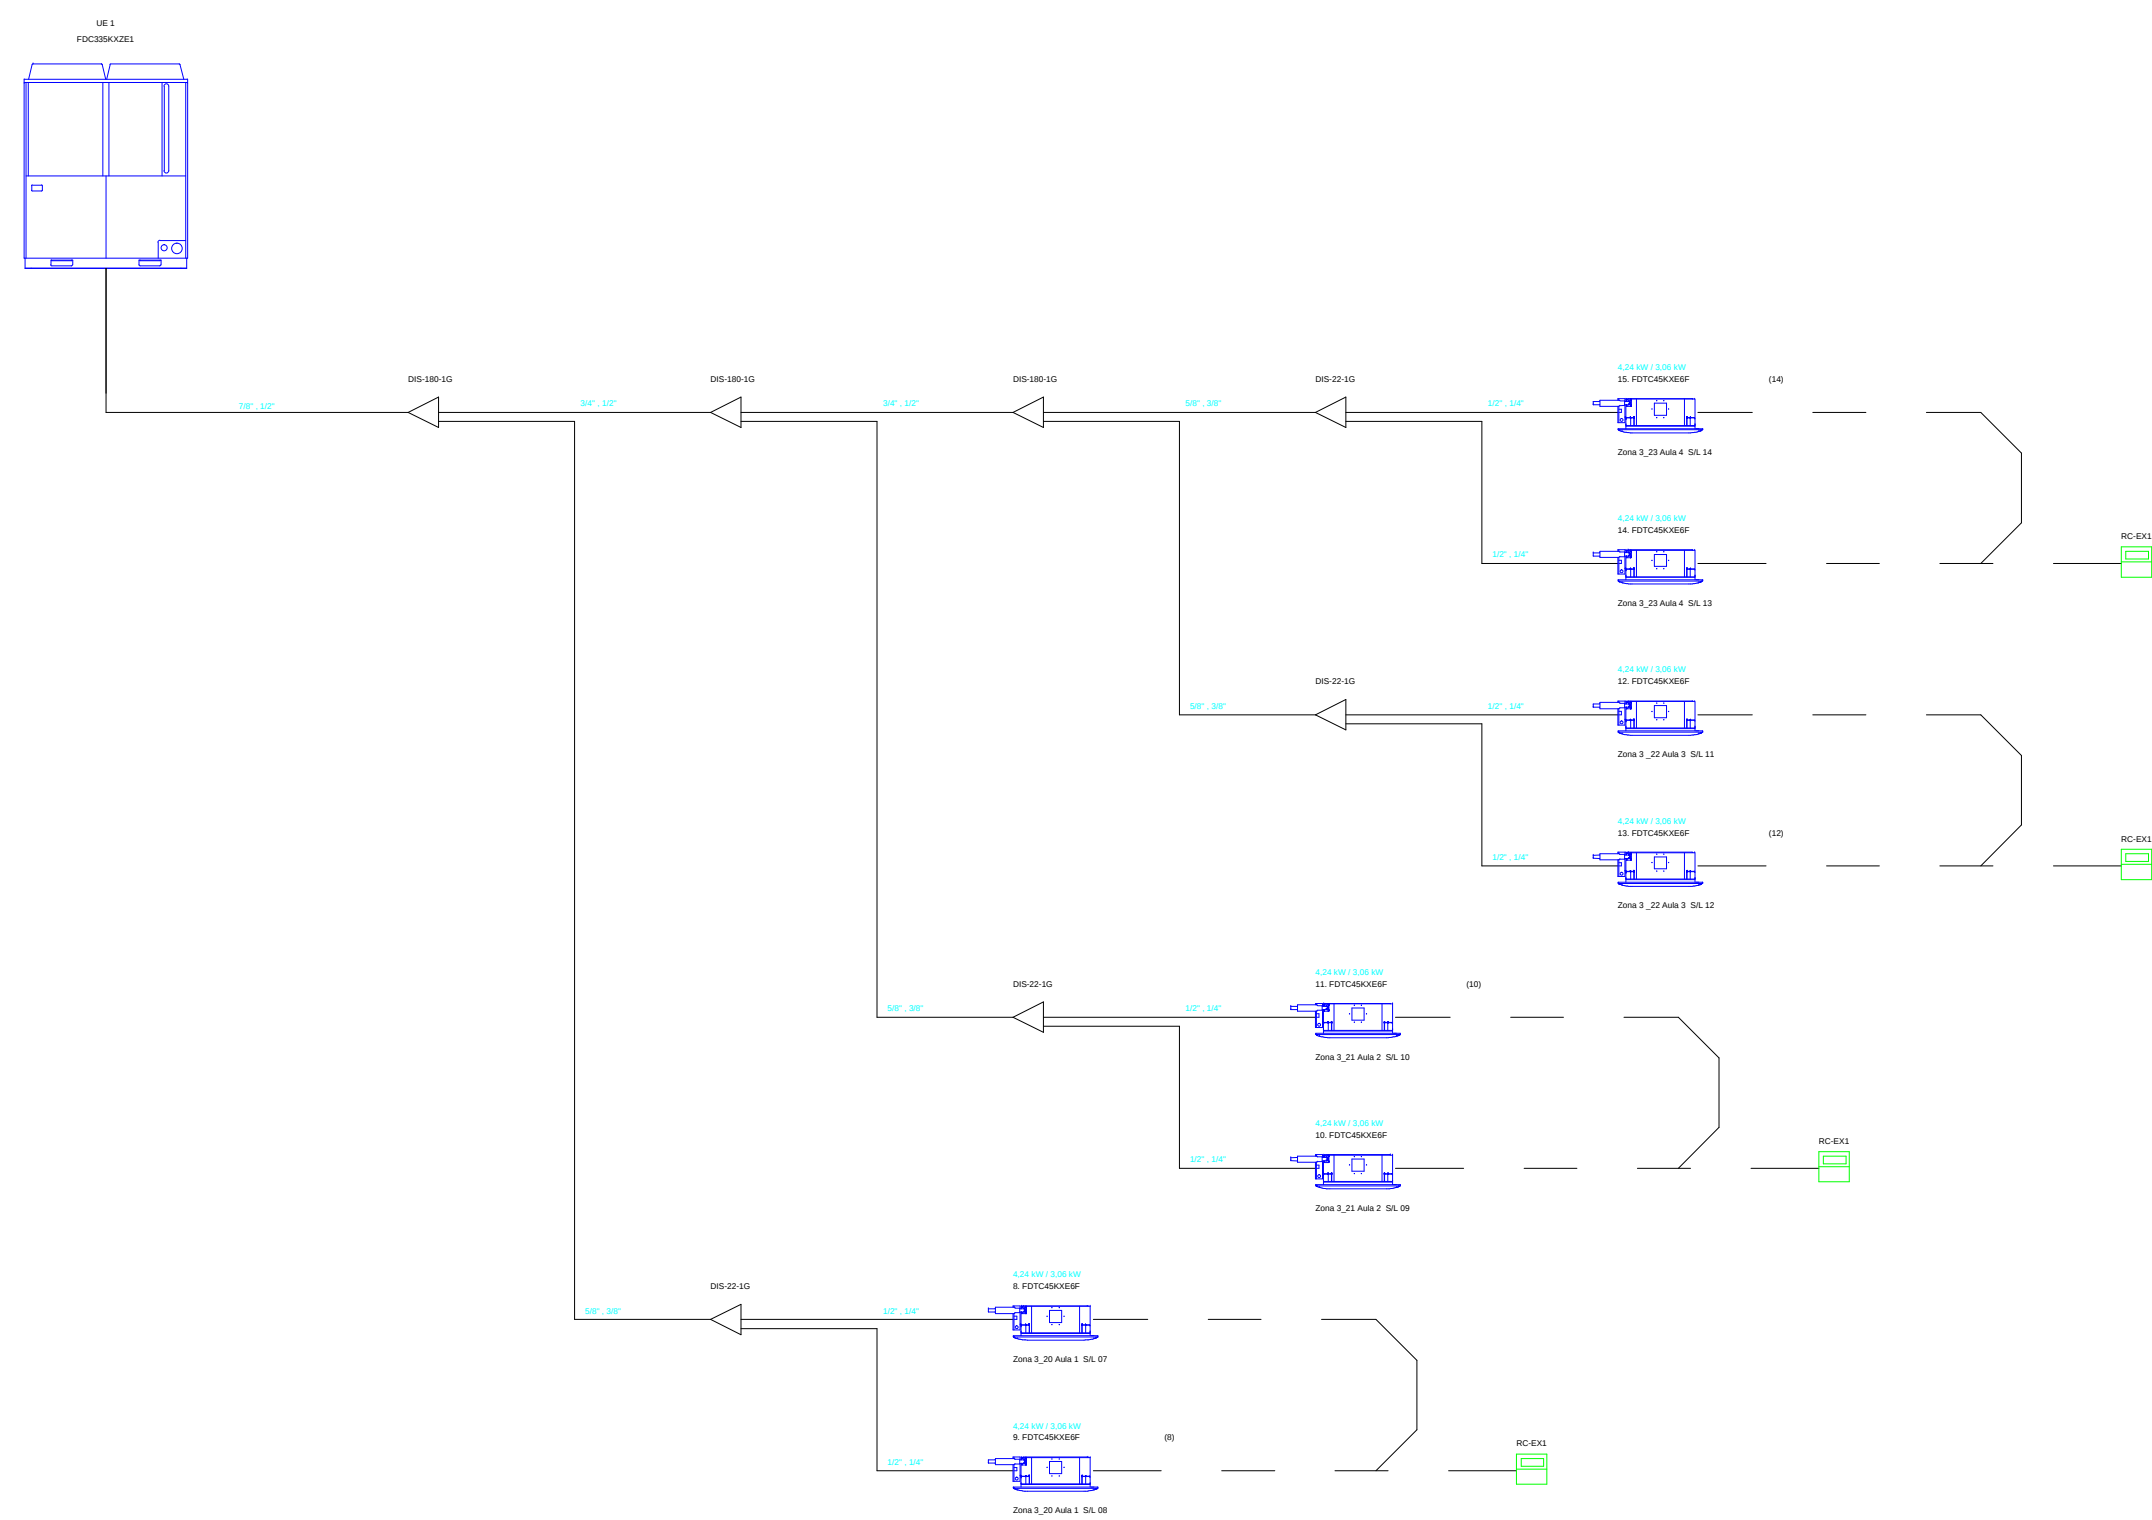
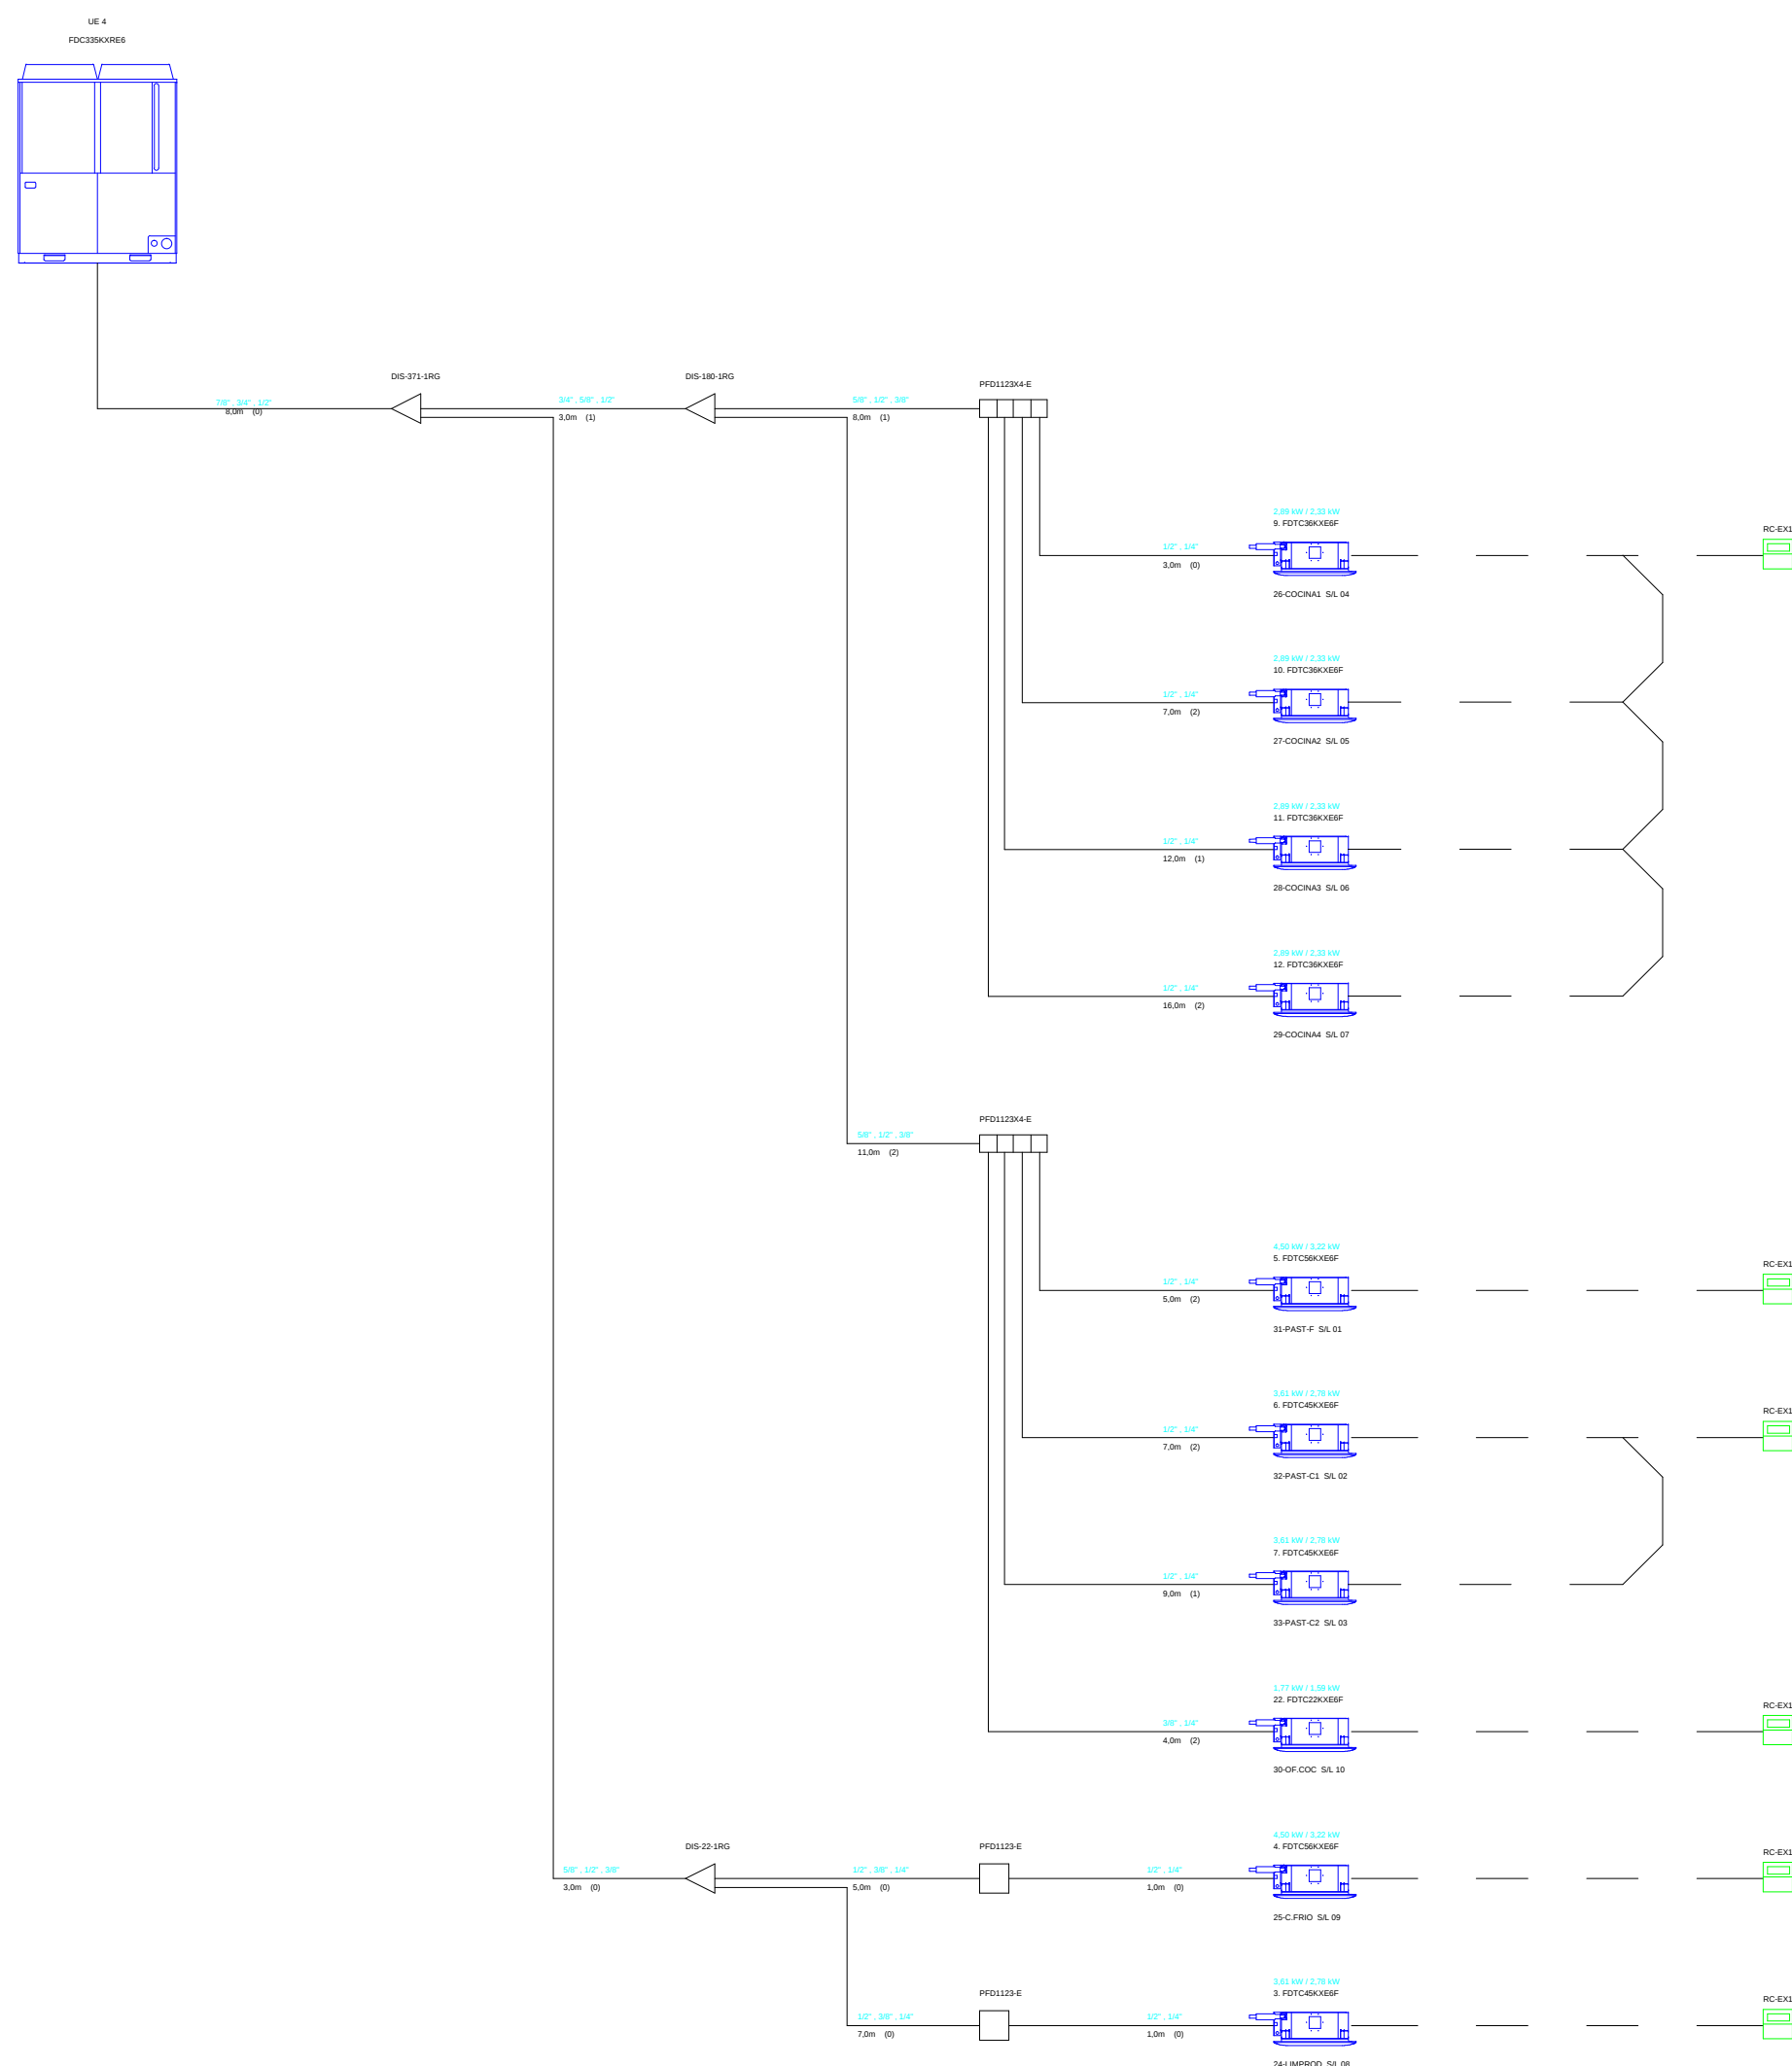


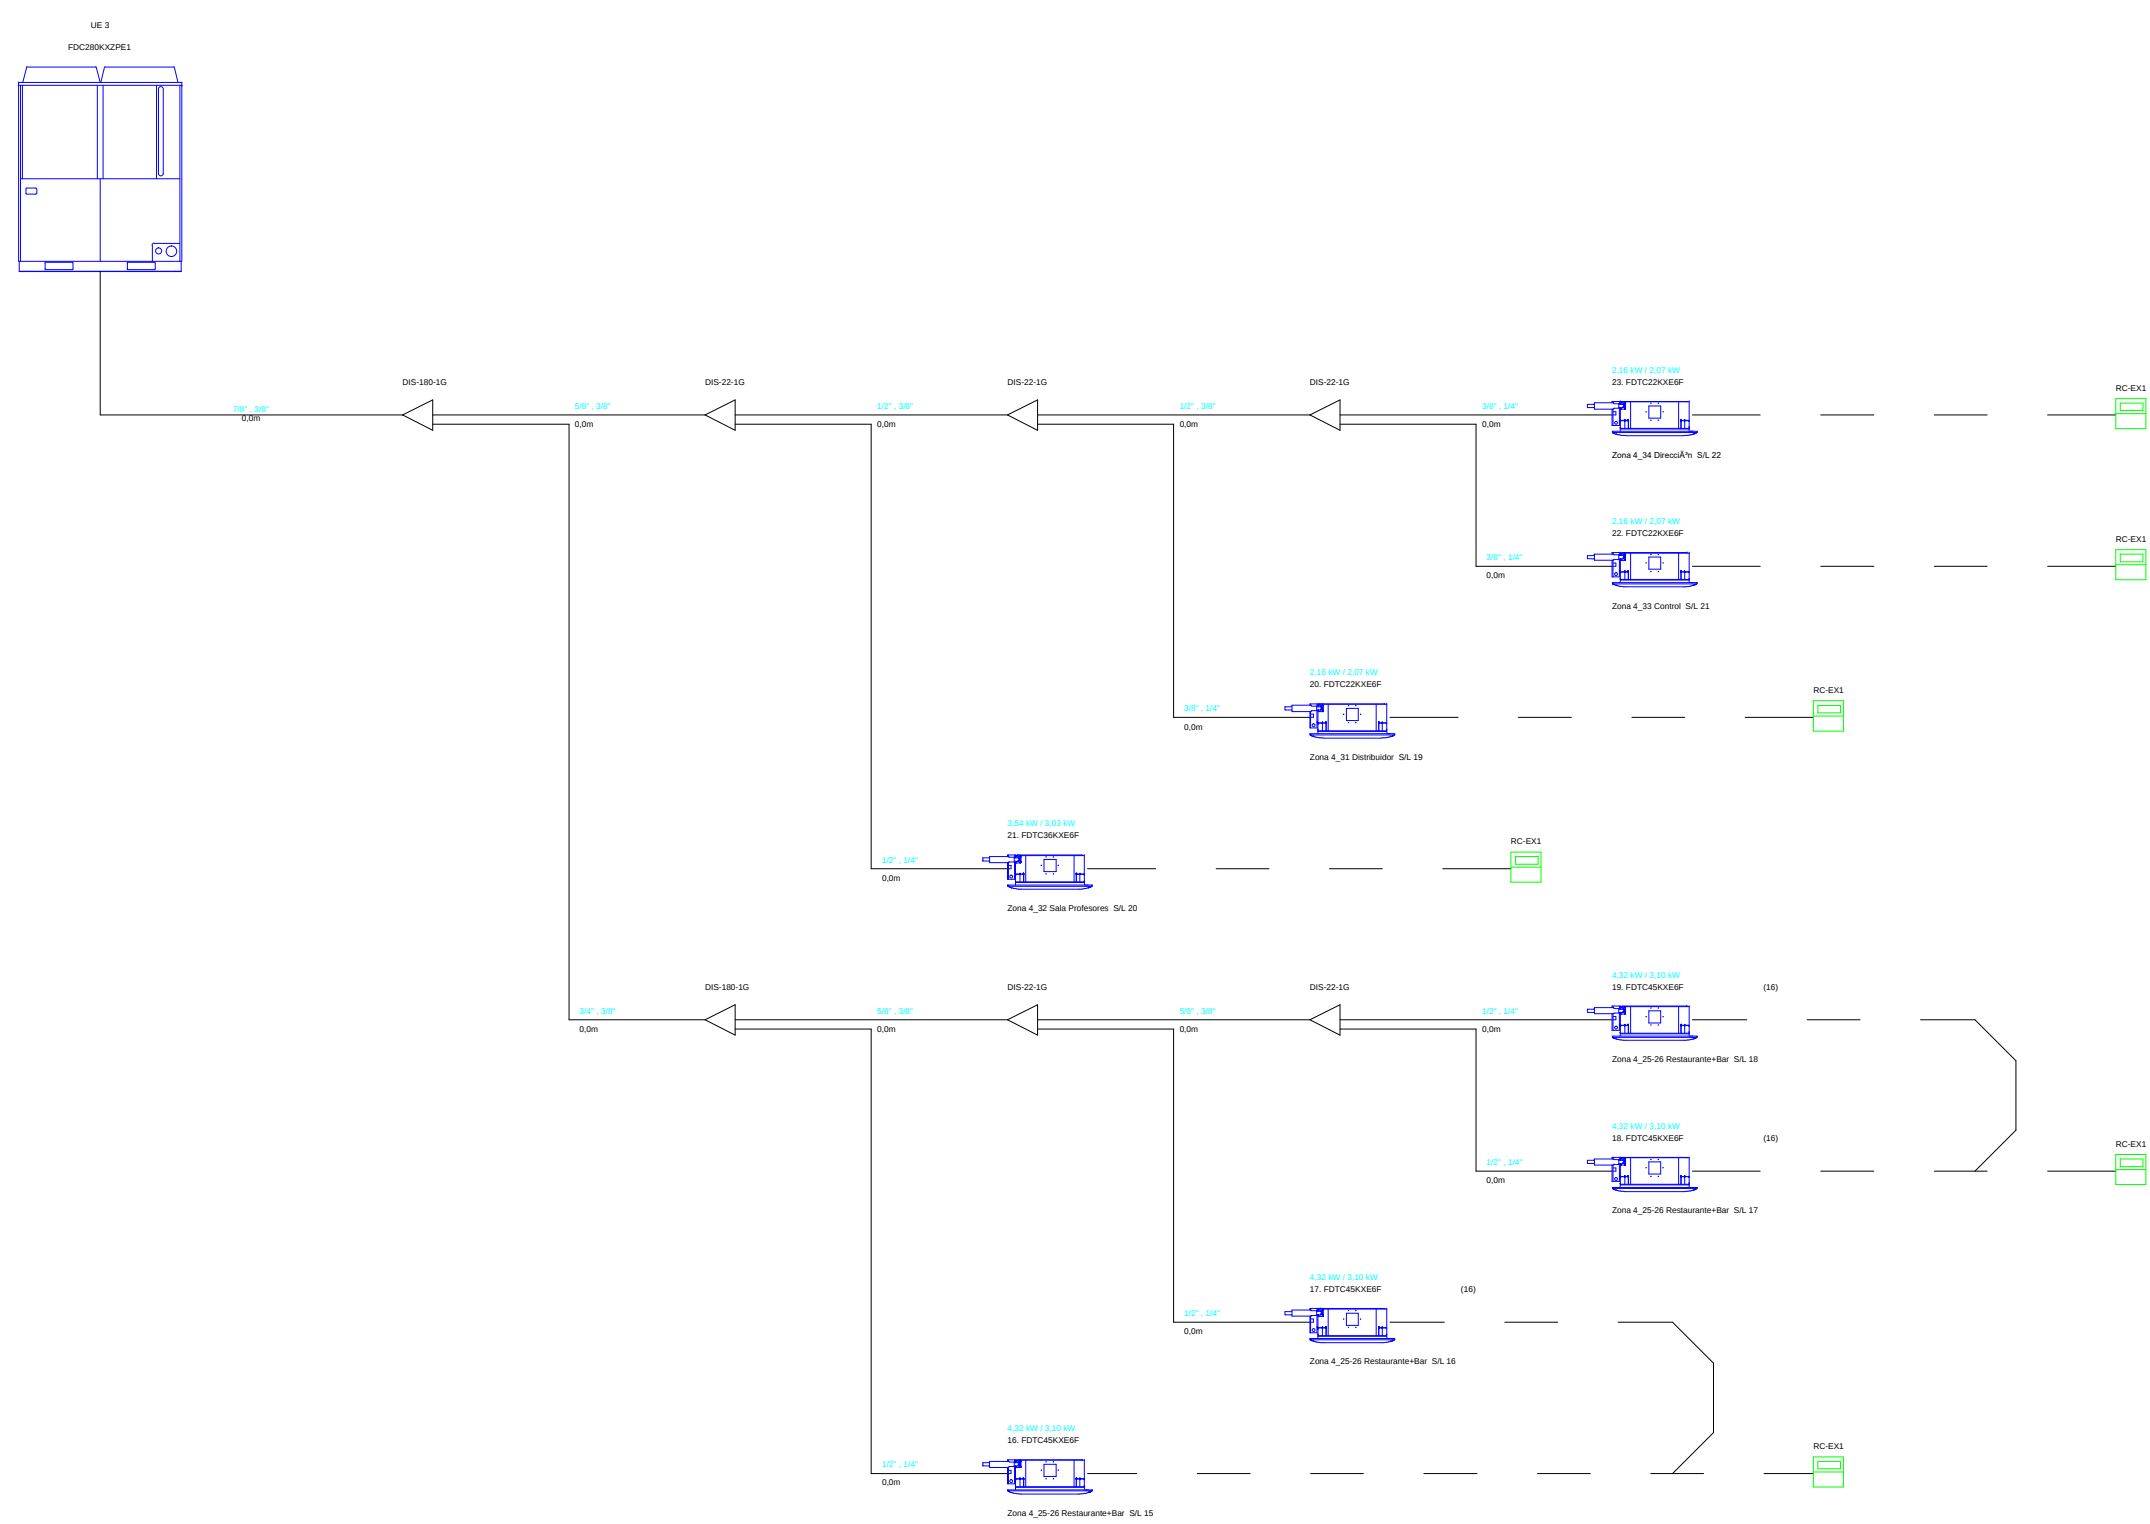

1 2 3 4 5 6 7 8 9 10

JUNTA MUNICIPAL DISTRITO VILLA DE VALLECAS  AYUNTAMIENTO DE MADRID			
PROYECTO DE EJECUCIÓN DE OBRAS PARA REFORMA DE LOCAL			
C/ VIRGEN DE LAS VIÑAS Nº 16 - 28031 MADRID			
ESTADO REFORMADO INSTALACIONES: CLIMATIZACIÓN II			
REF: EC-16-024-V	FECHA: MAYO 2017	ESCALA: 1/50	
Engineering Consulting Ingeniería - Consultoría		PROPIEDAD: JUNTA MUNICIPAL DE DISTRITO VILLA DE VALLECAS INGENIERO TÉCNICO INDUSTRIAL COLEGADO Nº: 10819 JULIO MORENO HUEBES	