


	ÁREA DE GOBIERNO DE CULTURA Y DEPORTES	1
CONCURSO DE IDEAS CON INTERVENCIÓN DE JURADO AYUNTAMIENTO DE MADRID Y OFICINA DE CONCURSOS DEL COAM		MARZO 2016
PROYECTO DE OBRAS DE REHABILITACIÓN Y MUSEOGRAFICO EN EL PALACIO "EL CAPRICHIO"		ESCALA 1:100 - A1
PLANTA SÓTANO - FOTOGRAFÍAS DEL ESTADO ACTUAL		




	ÁREA DE GOBIERNO DE CULTURA Y DEPORTES	2
CONCURSO DE IDEAS CON INTERVENCIÓN DE JURADO AYUNTAMIENTO DE MADRID Y OFICINA DE CONCURSOS DEL COAM		MARZO 2016
PROYECTO DE OBRAS DE REHABILITACIÓN Y MUSEOGRAFICO EN EL PALACIO "EL CAPRICHIO"		ESCALA 1:100 - A1
PLANTA BAJA - FOTOGRAFÍAS DEL ESTADO ACTUAL		



	ÁREA DE GOBIERNO DE CULTURA Y DEPORTES	3
CONCURSO DE IDEAS CON INTERVENCIÓN DE JURADO AYUNTAMIENTO DE MADRID Y OFICINA DE CONCURSOS DEL COAM		MARZO 2016
PROYECTO DE OBRAS DE REHABILITACIÓN Y MUSEOGRAFICO EN EL PALACIO "EL CAPRICHIO"		ESCALA 1:100 - A1
PLANTA PRIMERA - FOTOGRAFÍAS DEL ESTADO ACTUAL		

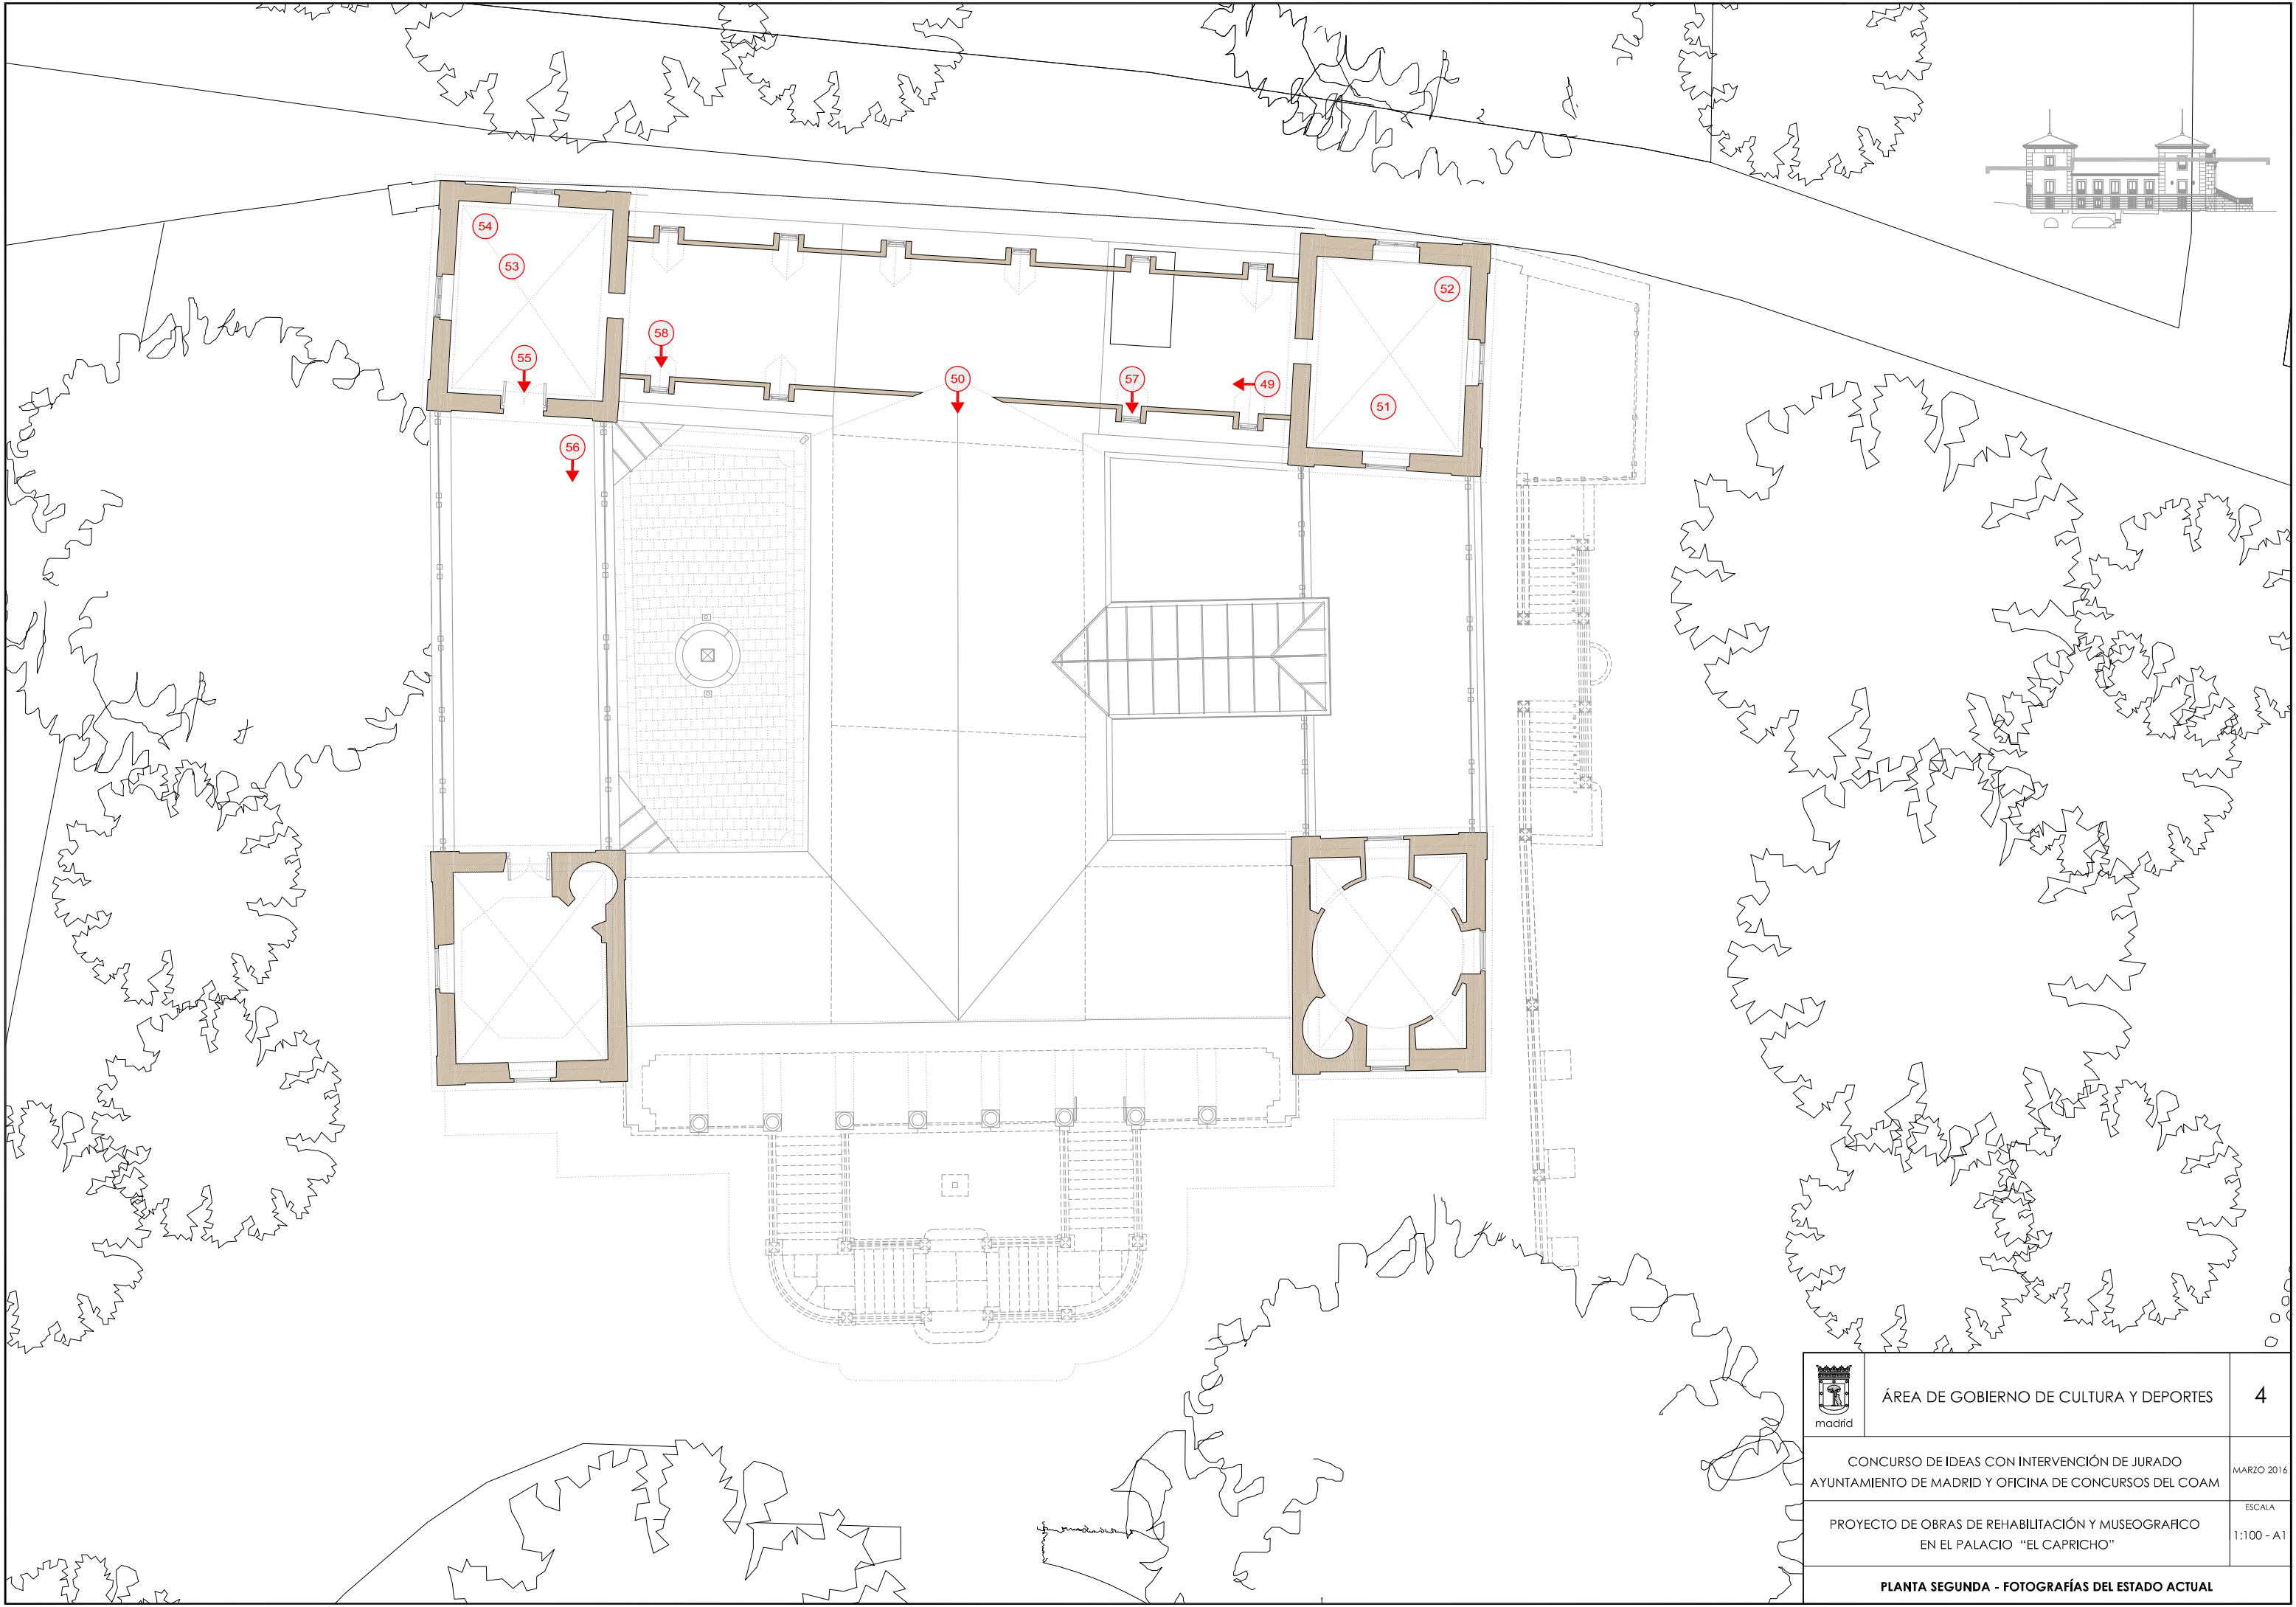

	ÁREA DE GOBIERNO DE CULTURA Y DEPORTES	4
CONCURSO DE IDEAS CON INTERVENCIÓN DE JURADO AYUNTAMIENTO DE MADRID Y OFICINA DE CONCURSOS DEL COAM		MARZO 2016
PROYECTO DE OBRAS DE REHABILITACIÓN Y MUSEOGRAFICO EN EL PALACIO "EL CAPRICHIO"		ESCALA 1:100 - A1
PLANTA SEGUNDA - FOTOGRAFÍAS DEL ESTADO ACTUAL		