



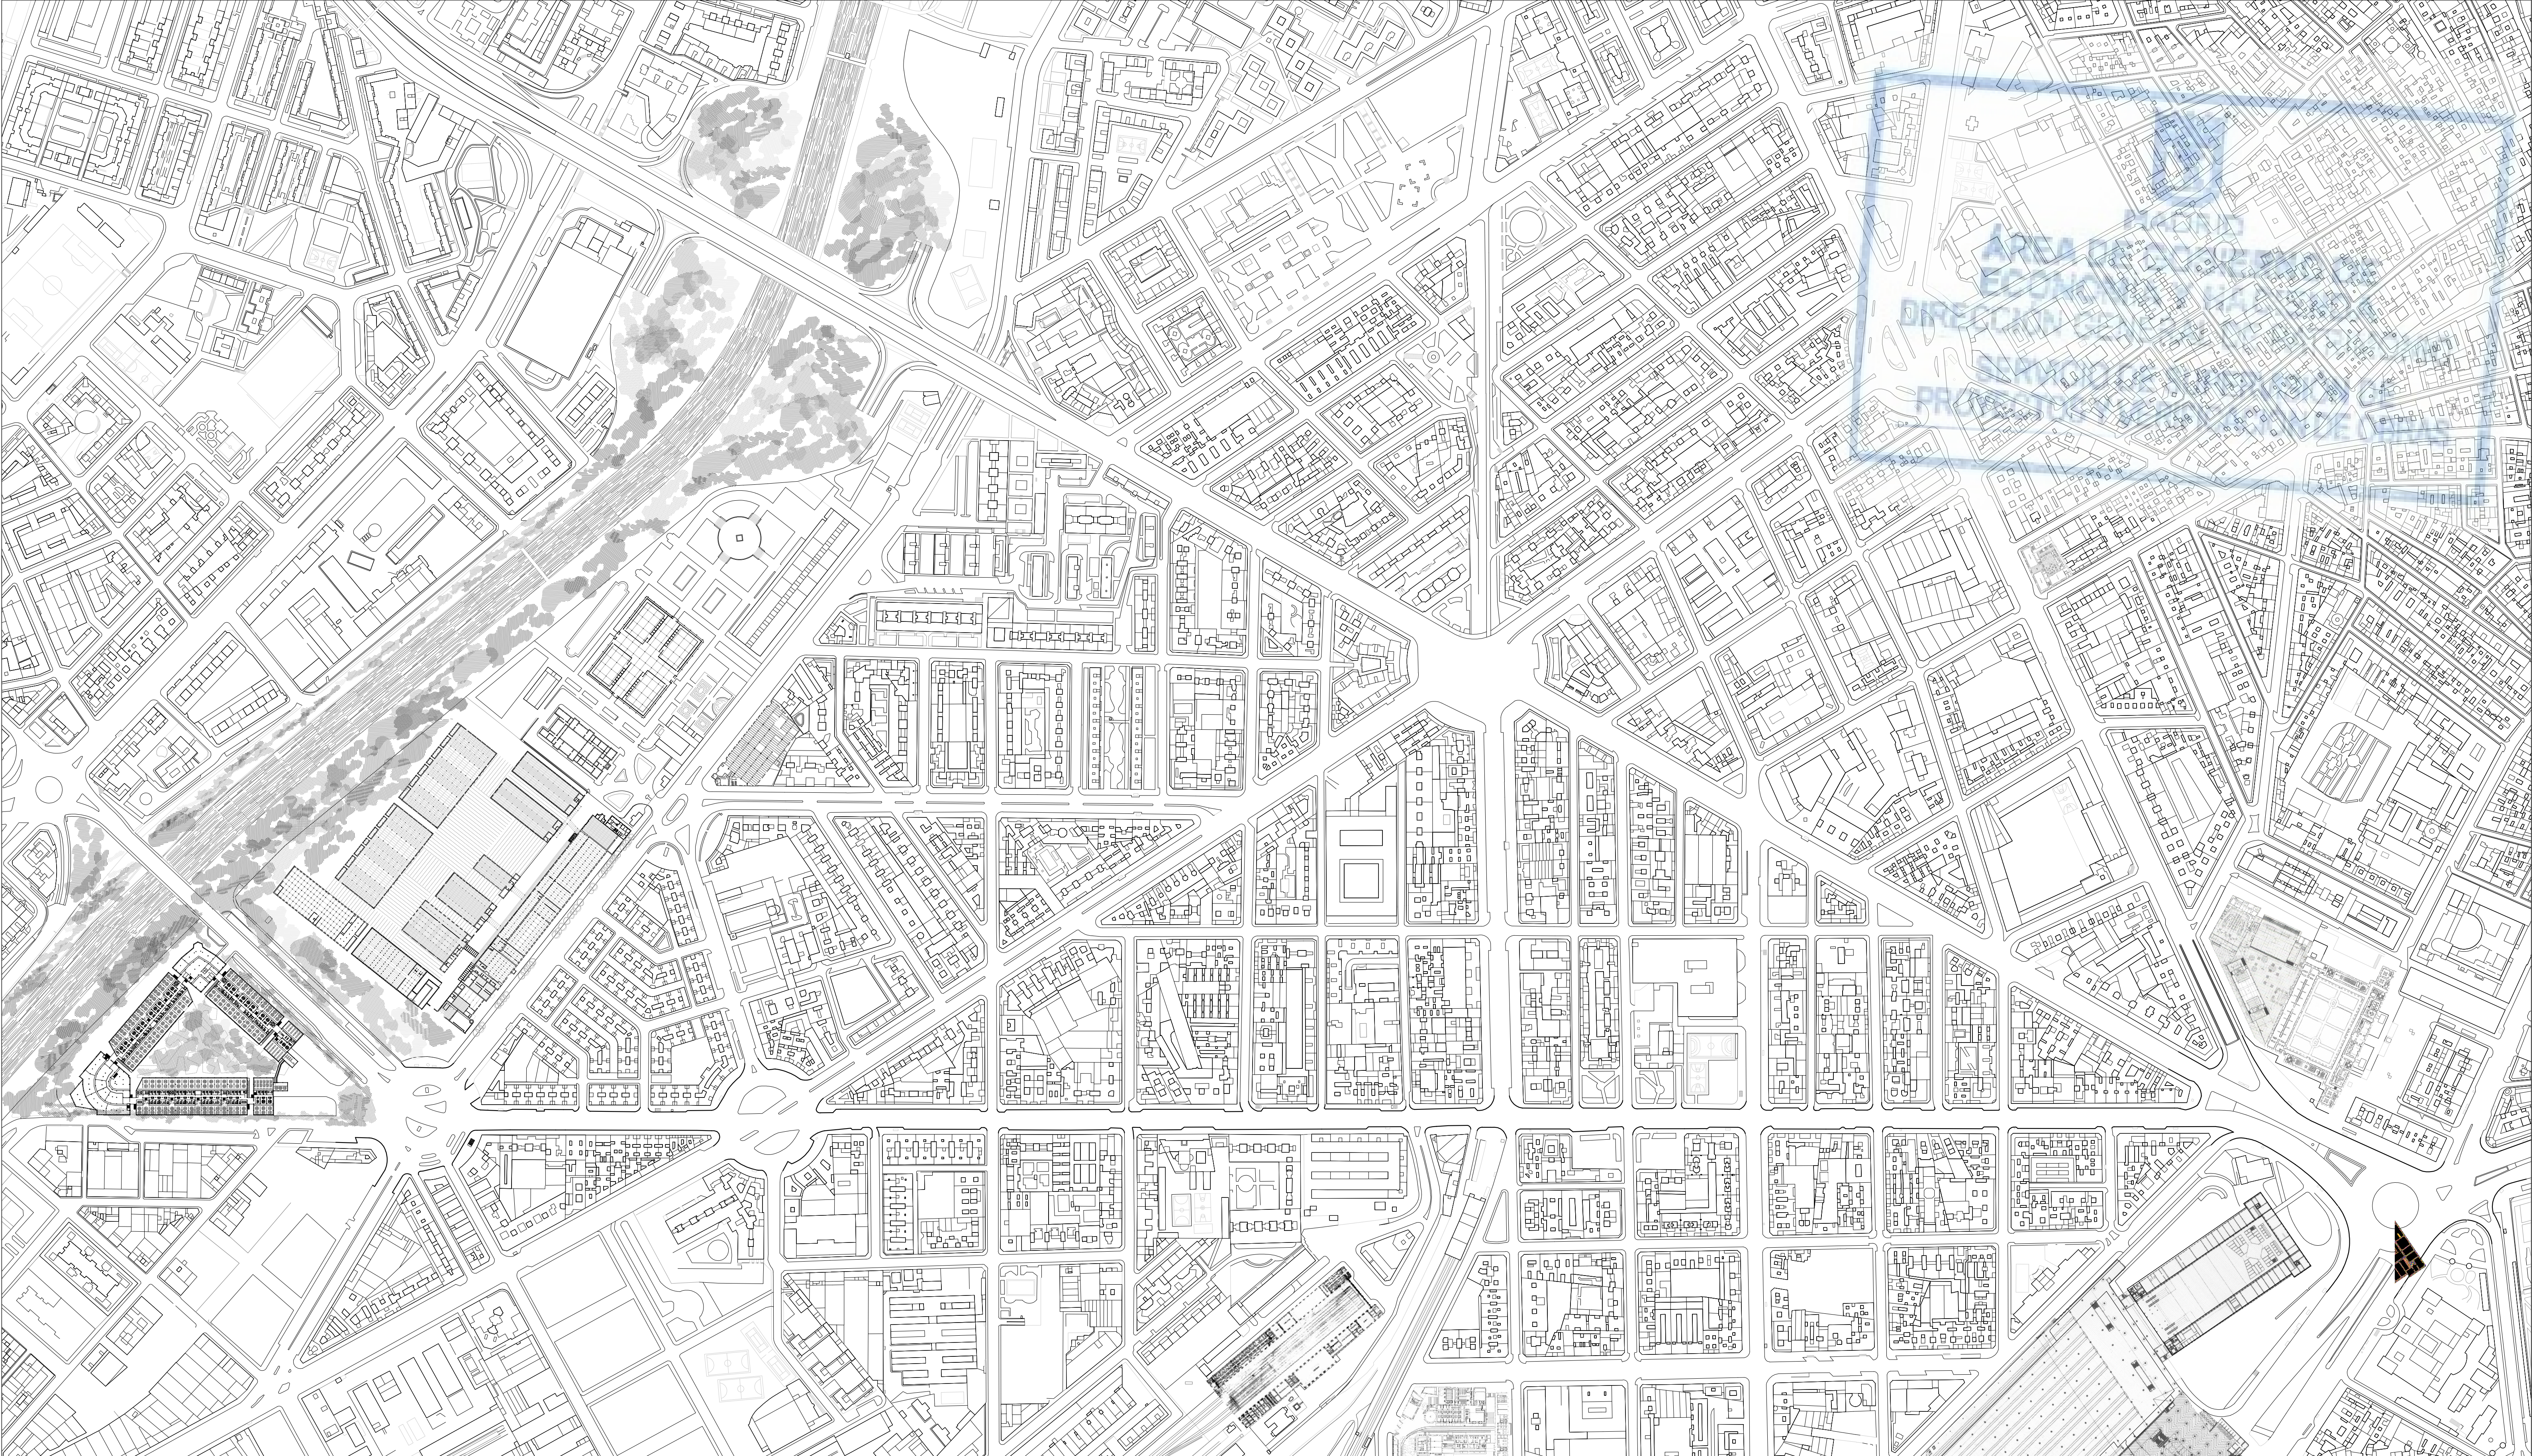

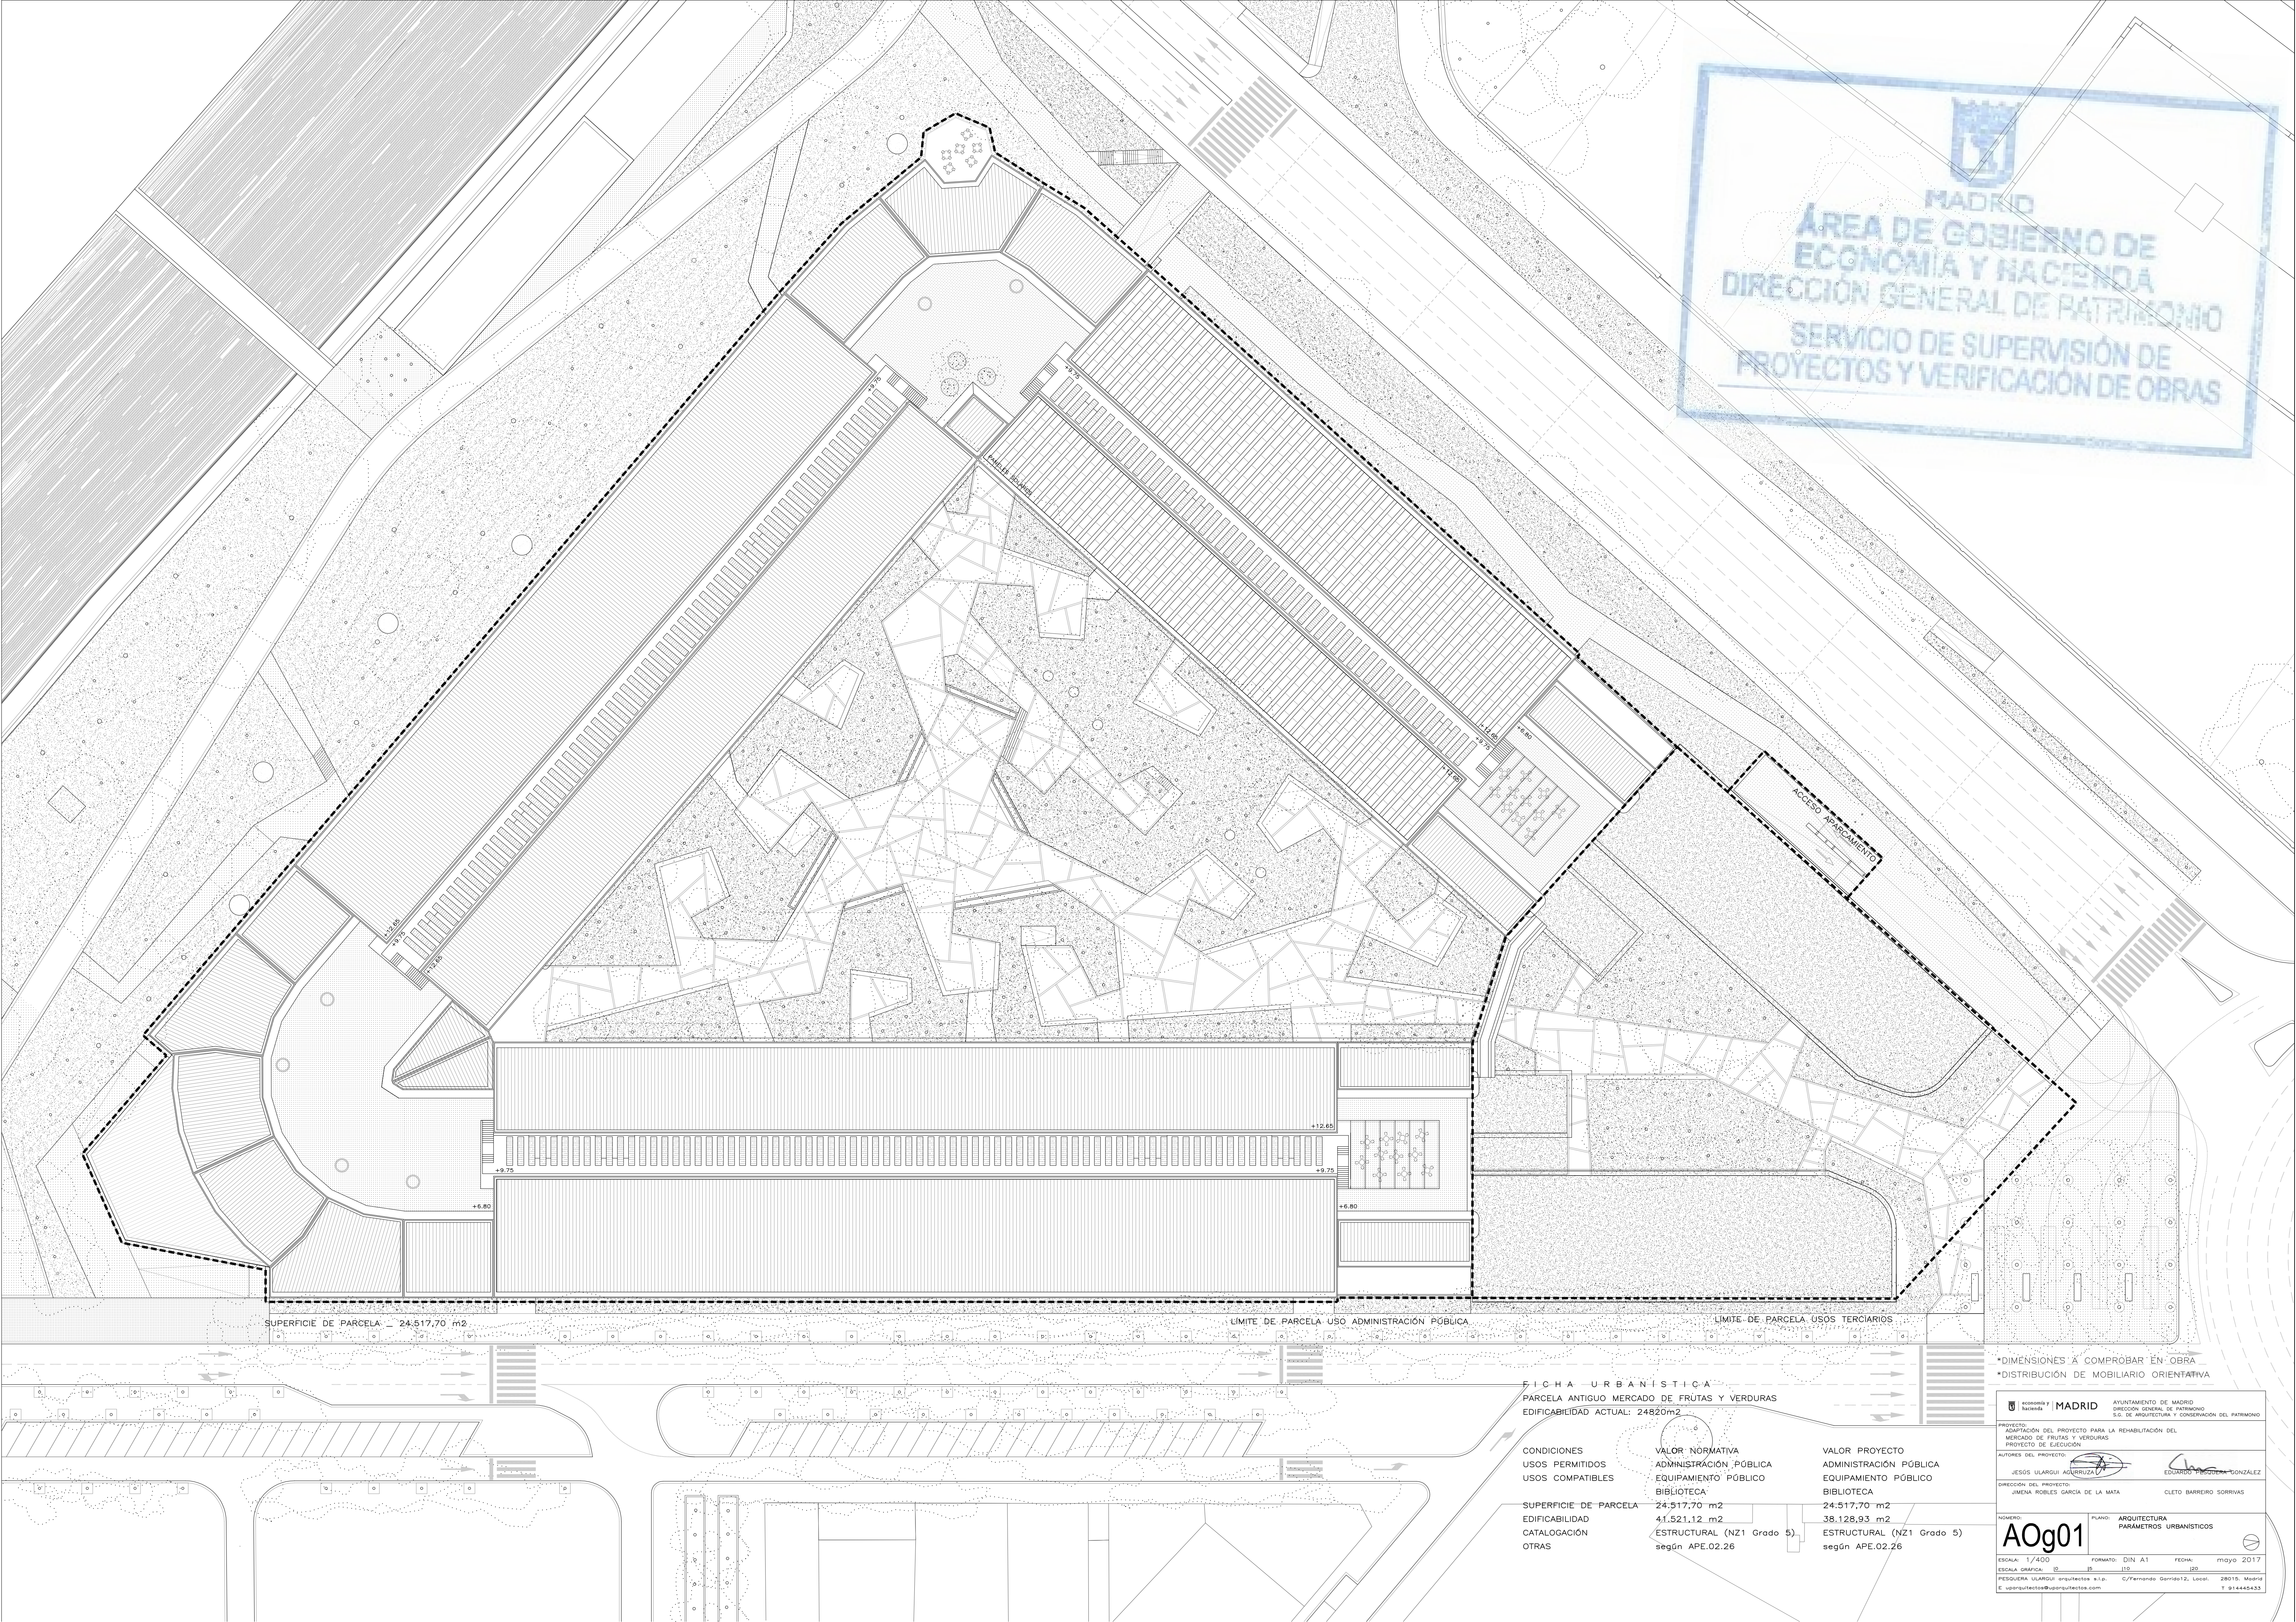

SUPERFICIE DE PARCELA 24.517,70 m²

LÍMITE DE PARCELA USO ADMINISTRACIÓN PÚBLICA

LÍMITE DE PARCELA USOS TERCIARIOS

FICHA URBANÍSTICA
PARCELA ANTIGUO MERCADO DE FRUTAS Y VERDURAS
EDIFICABILIDAD ACTUAL: 24820m²

CONDICIONES
USOS PERMITIDOS
USOS COMPATIBLES

SUPERFICIE DE PARCELA
EDIFICABILIDAD
CATALOGACIÓN
OTRAS

VALOR NORMATIVA
ADMINISTRACIÓN PÚBLICA
EQUIPAMIENTO PÚBLICO
BIBLIOTECA


24.517,70 m²
41.521,12 m²
ESTRUCTURAL (NZ1 Grado 5)
según APE.02.26

VALOR PROYECTO
ADMINISTRACIÓN PÚBLICA
EQUIPAMIENTO PÚBLICO
BIBLIOTECA

24.517,70 m²
38.128,93 m²
ESTRUCTURAL (NZ1 Grado 5)
según APE.02.26


*DIMENSIONES A COMPROBAR EN OBRA
*DISTRIBUCIÓN DE MOBILIARIO ORIENTATIVA

ECONOMÍA Y FINANZAS MADRID		AYUNTAMIENTO DE MADRID	
DIRECCIÓN GENERAL DE PATRIMONIO		DIRECCIÓN GENERAL DE PATRIMONIO	
S.G. DE ARQUITECTURA Y CONSERVACIÓN DEL PATRIMONIO		S.G. DE ARQUITECTURA Y CONSERVACIÓN DEL PATRIMONIO	
PROYECTO: ADAPTACIÓN DEL PROYECTO PARA LA REHABILITACIÓN DEL MERCADO DE FRUTAS Y VERDURAS			
PROYECTO DE EJECUCIÓN			
AUTORES DEL PROYECTO: JESÚS ULARGUI AGUIRREZOLA EDUARDO PESQUERA GONZÁLEZ			
DIRECCIÓN DEL PROYECTO: JIMENA ROBLES GARCÍA DE LA MATA CLETO BARRERO SORRIVAS			
NÚMERO: A0g01		PLANO: ARQUITECTURA	
		PARAMETROS URBANÍSTICOS	
ESCALA: 1/400		FORMATO: DIN A1	
ESCALA GRÁFICA: 0 10 20		FECHA: mayo 2017	
PESQUERA ULARGUI arquitectos s.l.p. C/Fernando Garrido12, Local 28015, Madrid			
E. uparquitectos@uparquitectos.com T 914445433			

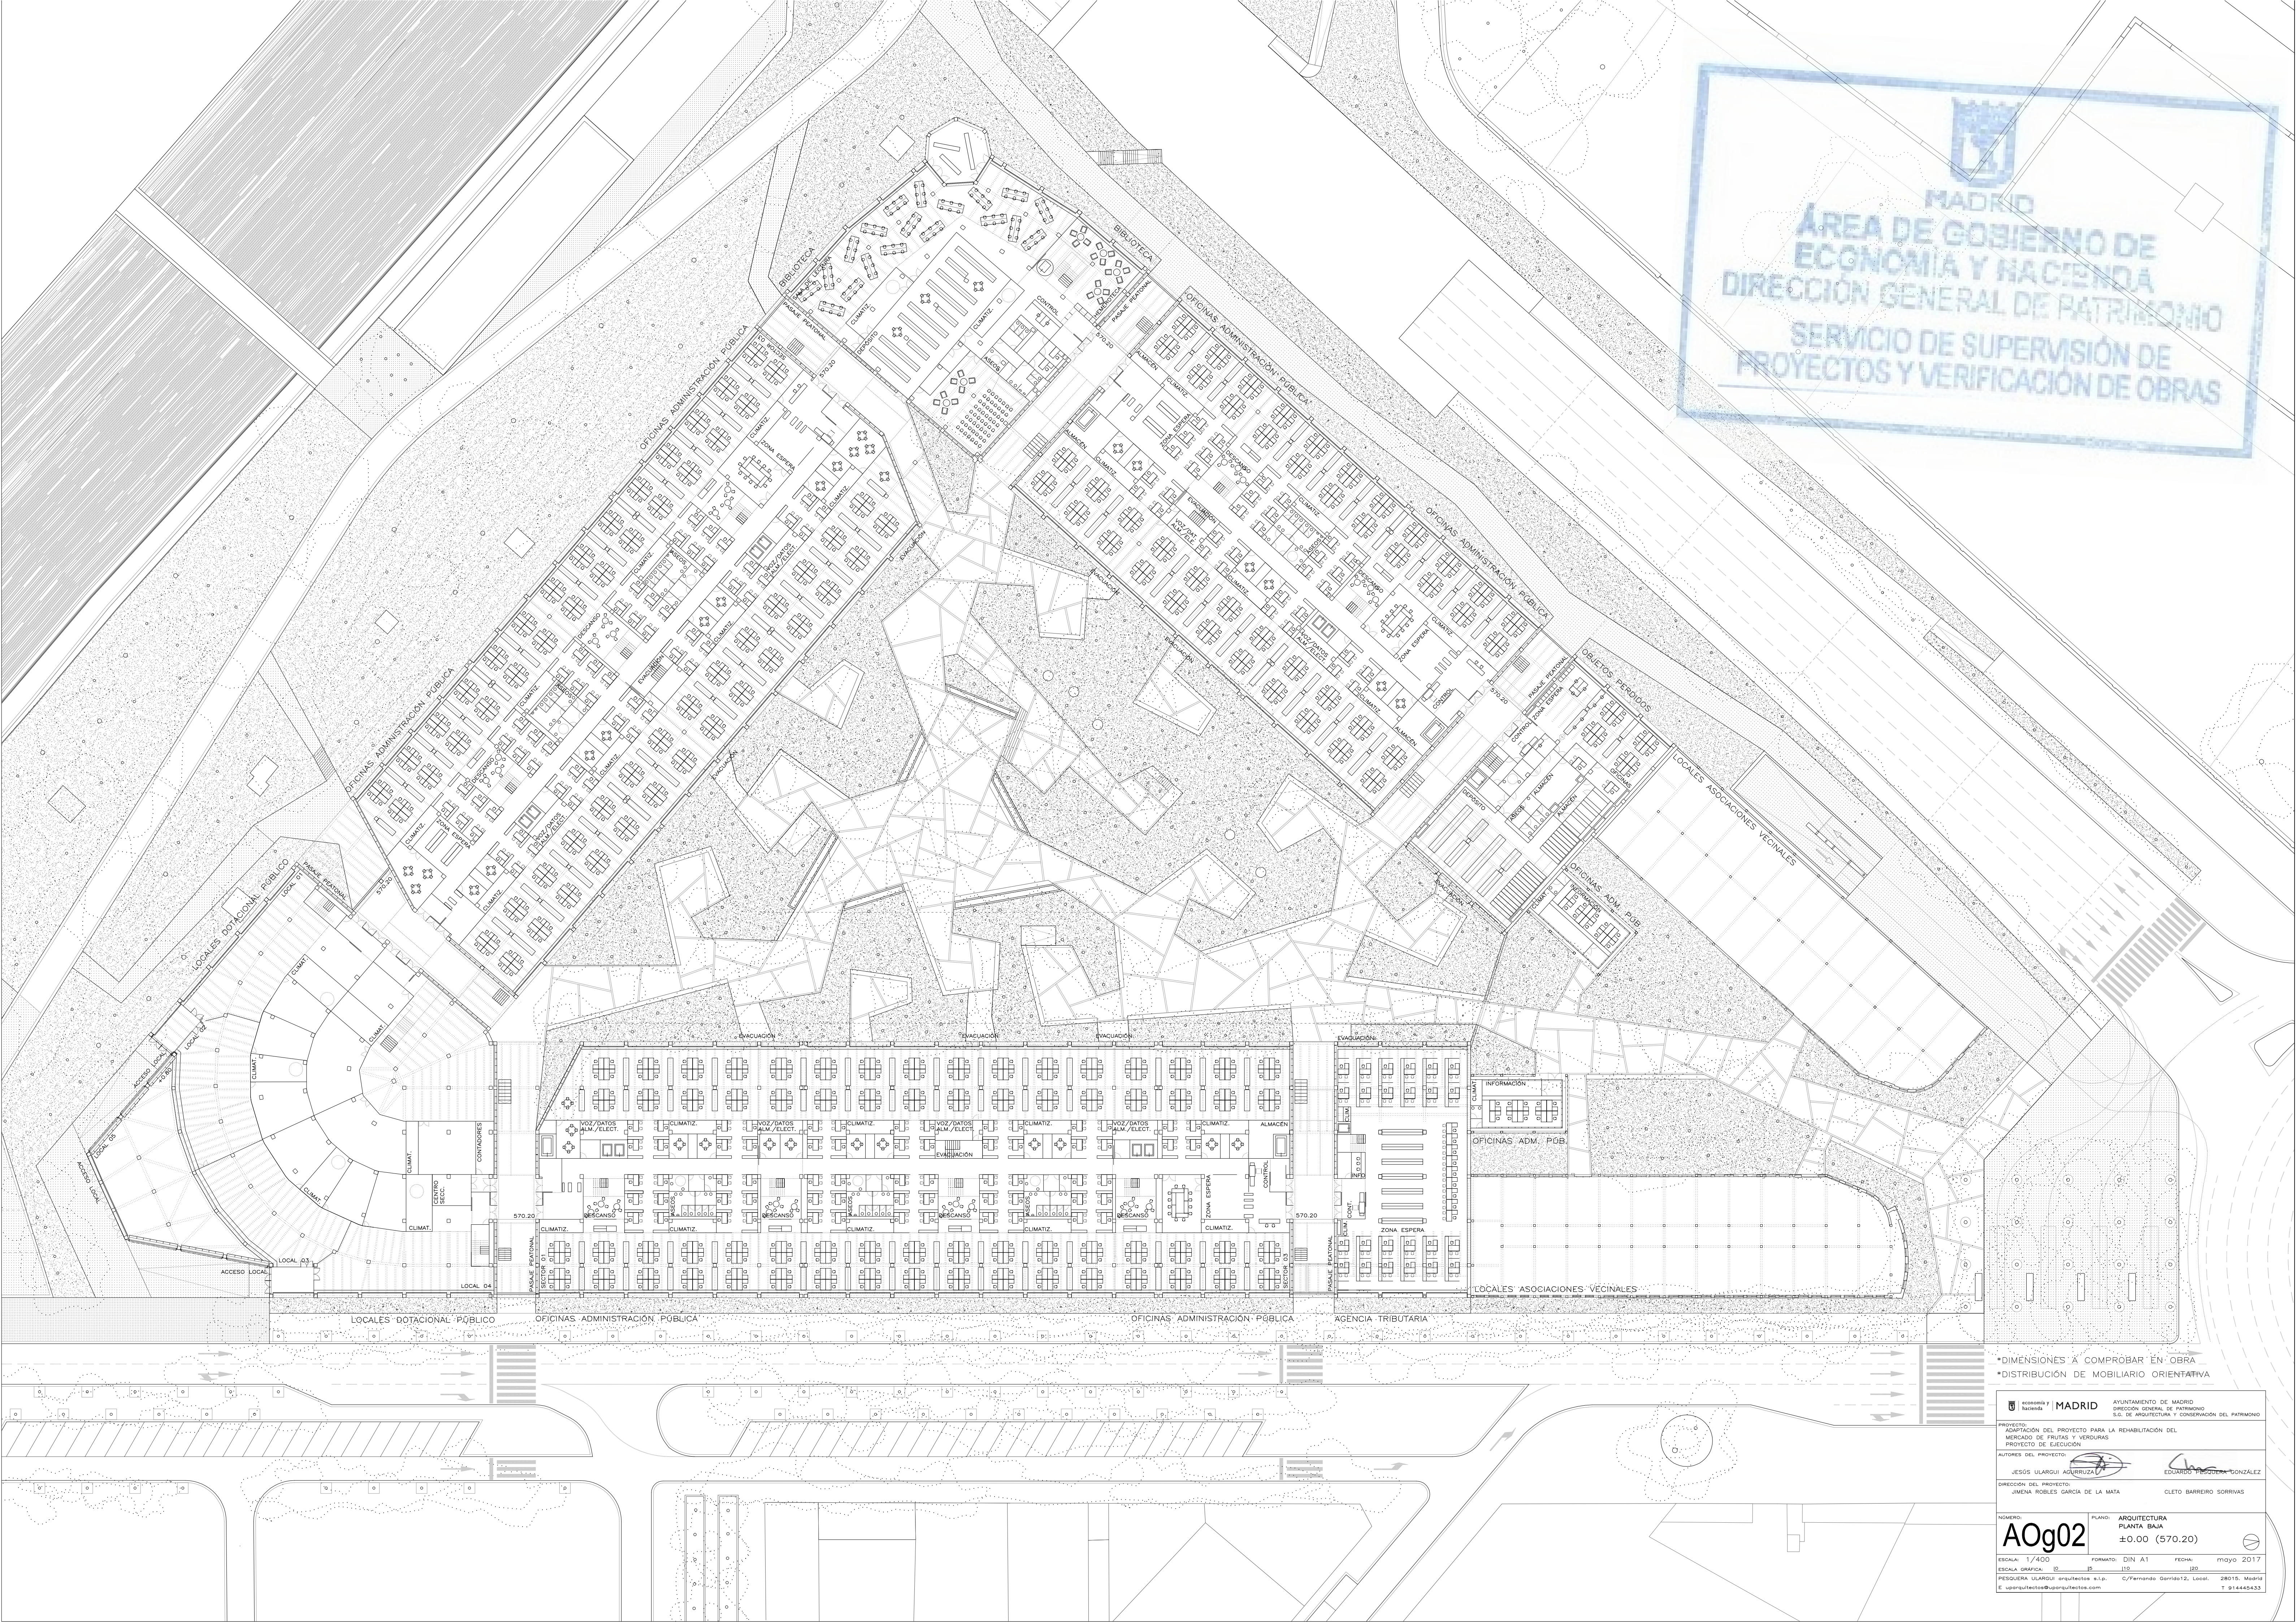


*DIMENSIONES A COMPROBAR EN OBRA
*DISTRIBUCIÓN DE MOBILIARIO ORIENTATIVA

AYUNTAMIENTO DE MADRID DIRECCIÓN GENERAL DE PATRIMONIO S.D. DE ARQUITECTURA Y CONSERVACIÓN DEL PATRIMONIO	
PROYECTO: ADAPTACIÓN DEL PROYECTO PARA LA REHABILITACIÓN DEL MERCADO DE FRUTAS Y VERDURAS PROYECTO DE EJECUCIÓN	
AUTORES DEL PROYECTO: JESÚS ULARGUI AGUIRREZOLA EDUARDO PÉREZ GARCÍA GONZÁLEZ	
DIRECCIÓN DEL PROYECTO: JIMENA ROBLES GARCÍA DE LA MATA CLETO BARRERO SORRIVAS	
NÚMERO: AOg02	PLANO: ARQUITECTURA PLANTA BAJA ±0.00 (570.20)
ESCALA: 1/400	FORMATO: DIN A1 FECHA: mayo 2017
ESCALA GRÁFICA: 0 10 20 30 40 50 60 70 80 90 100	
PESQUERA ULARGUI arquitectos s.l.p. C/Fernando Garrido12, Local. 28015, Madrid E. ulargui@ularguiarquitectos.com T. 914445433	

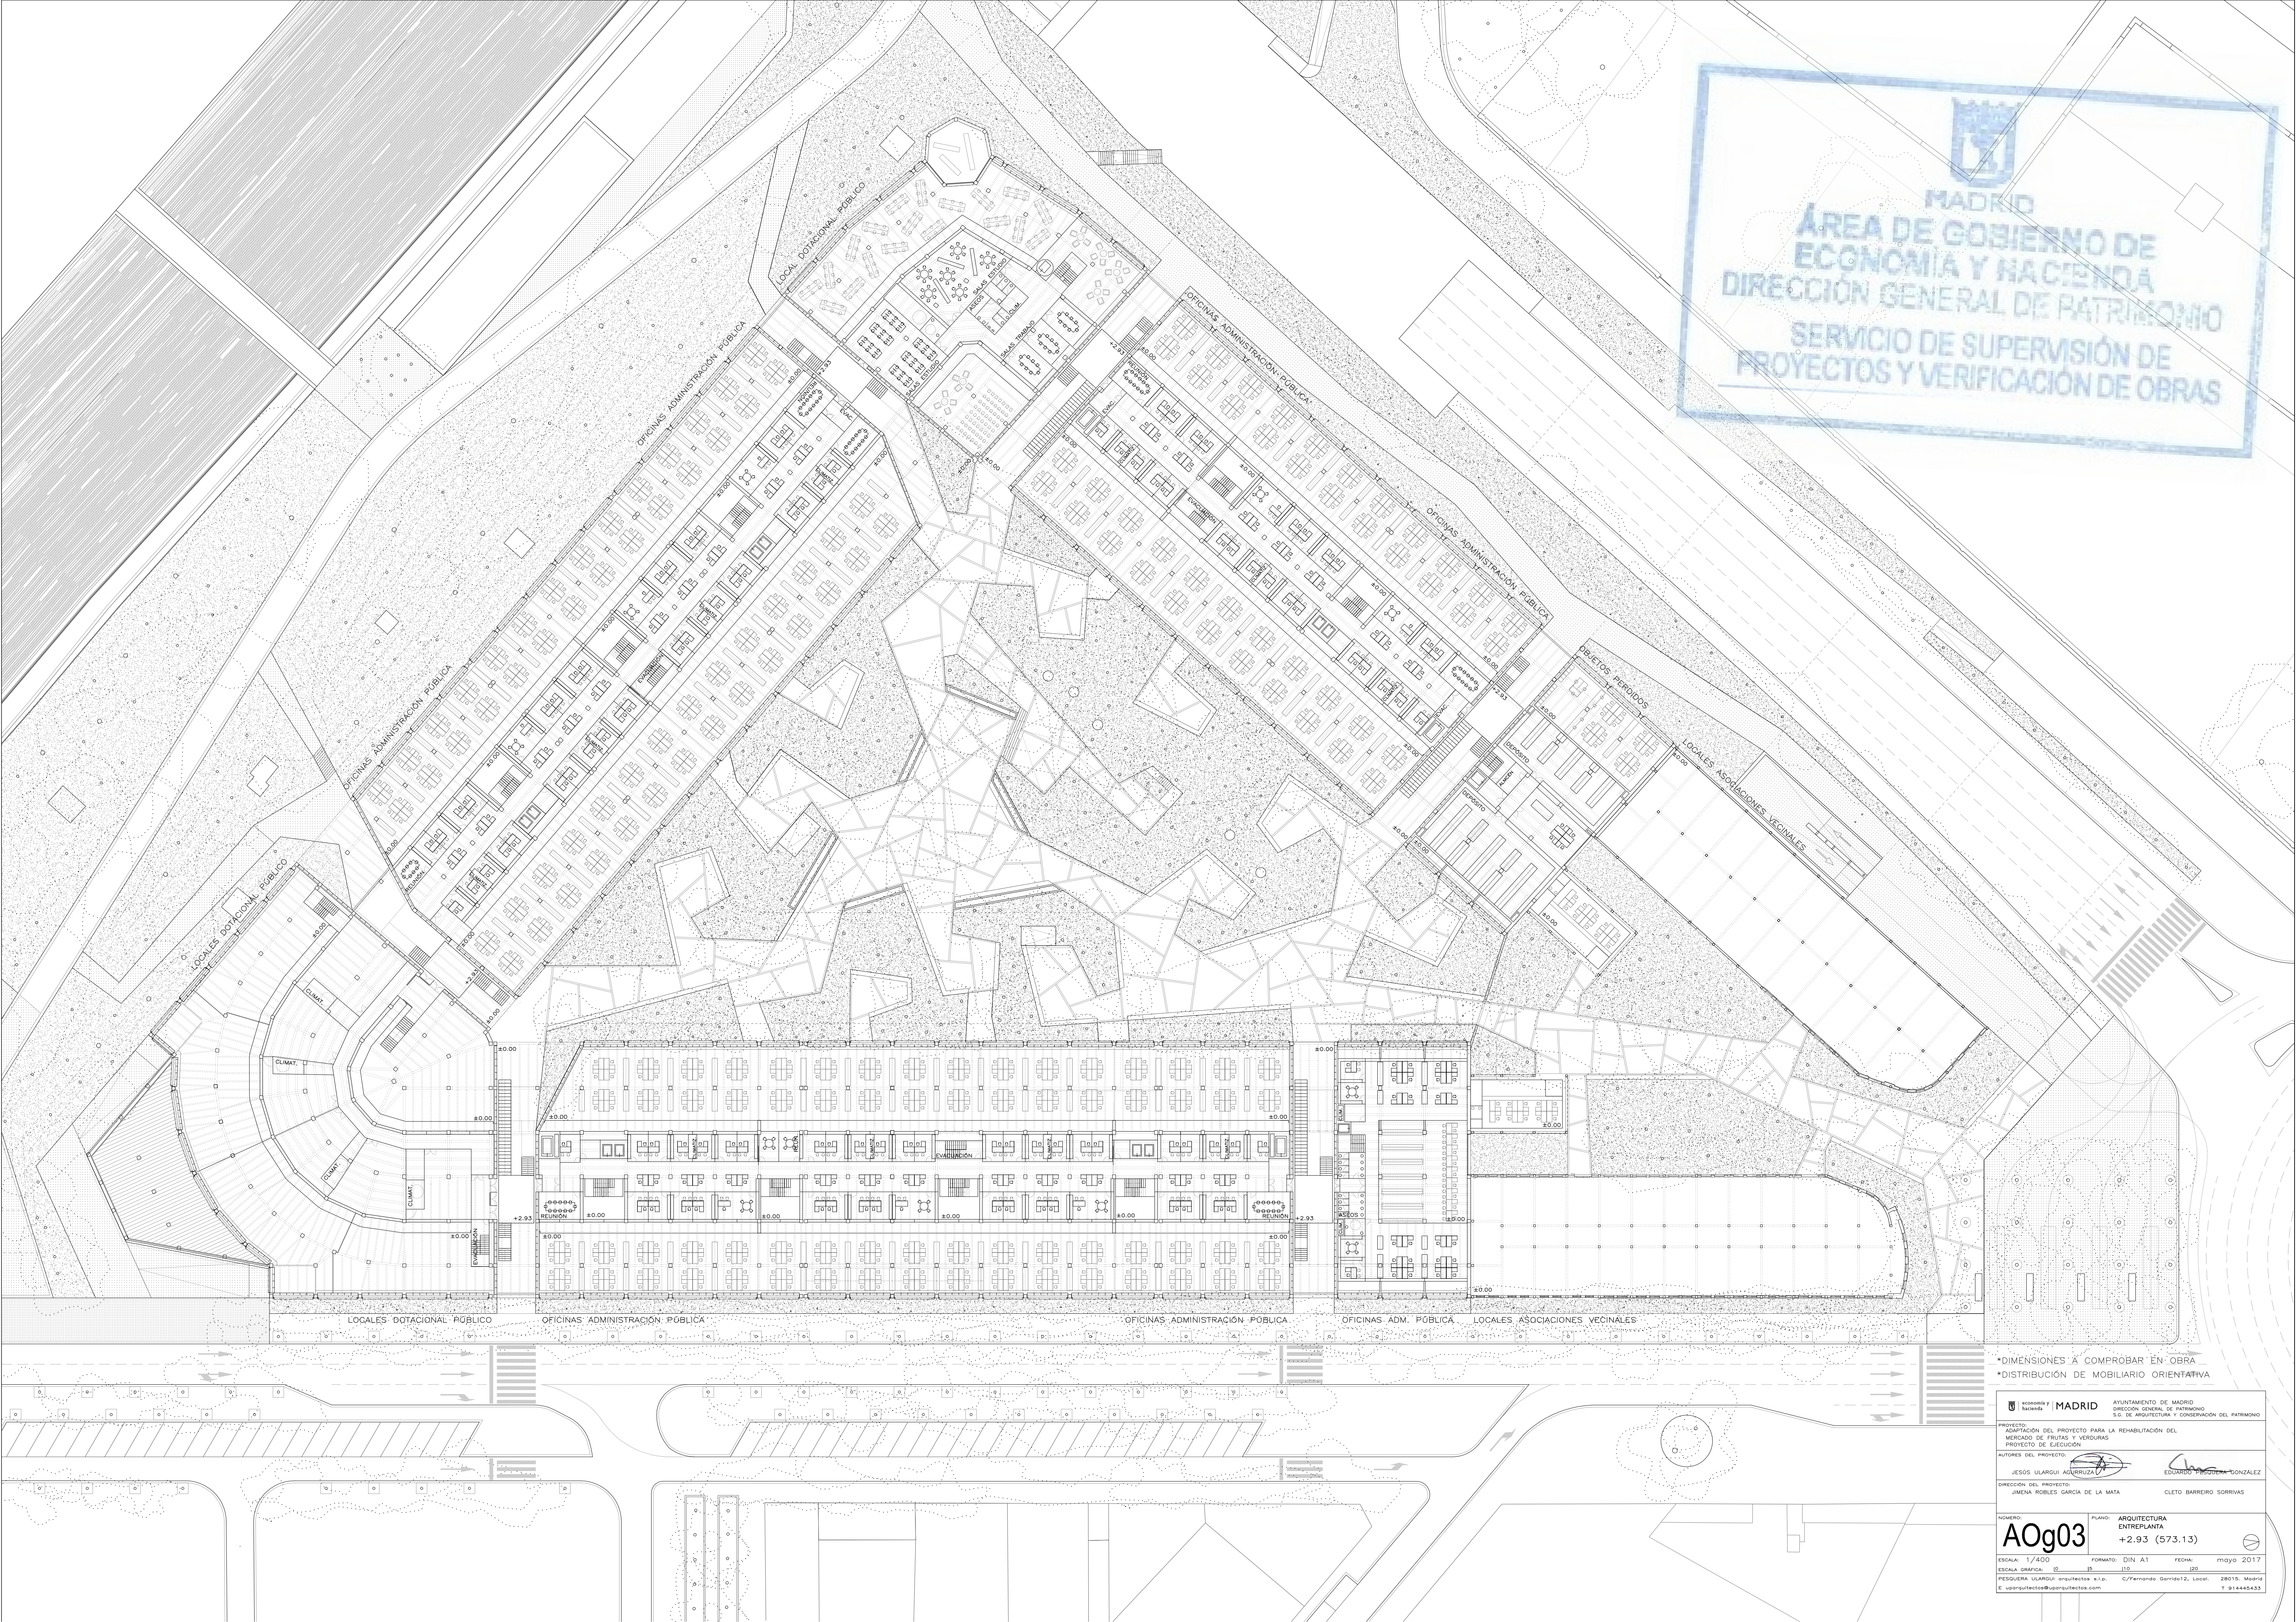

*DIMENSIONES A COMPROBAR EN OBRA
*DISTRIBUCIÓN DE MOBILIARIO ORIENTATIVA

AYUNTAMIENTO DE MADRID		
DIRECCIÓN GENERAL DE PATRIMONIO S.G. DE ARQUITECTURA Y CONSERVACIÓN DEL PATRIMONIO		
PROYECTO: ADAPTACIÓN DEL PROYECTO PARA LA REHABILITACIÓN DEL MERCADO DE FRUTAS Y VERDURAS PROYECTO DE EJECUCIÓN		
AUTORES DEL PROYECTO: JESÚS ULARGUI AGUIRREZOLA EDUARDO VILLANUEVA GONZÁLEZ		
DIRECCIÓN DEL PROYECTO: JIMENA ROBLES GARCÍA DE LA MATA CLETO BARRERO SORRIBAS		
NÚMERO: AOg03 PLANO: ARQUITECTURA ENTREPANTA +2.93 (573.13)		
ESCALA: 1/400	FORMATO: DIN A1	FECHA: mayo 2017
ESCALA GRÁFICA: 0 10 20 30 40 50 60 70 80 90 100		
PESQUERA ULARGUI arquitectos s.l.p. C/Fernando Garrido12, Local. 28015, Madrid E: uparquitectos@uparquitectos.com T: 914445433		

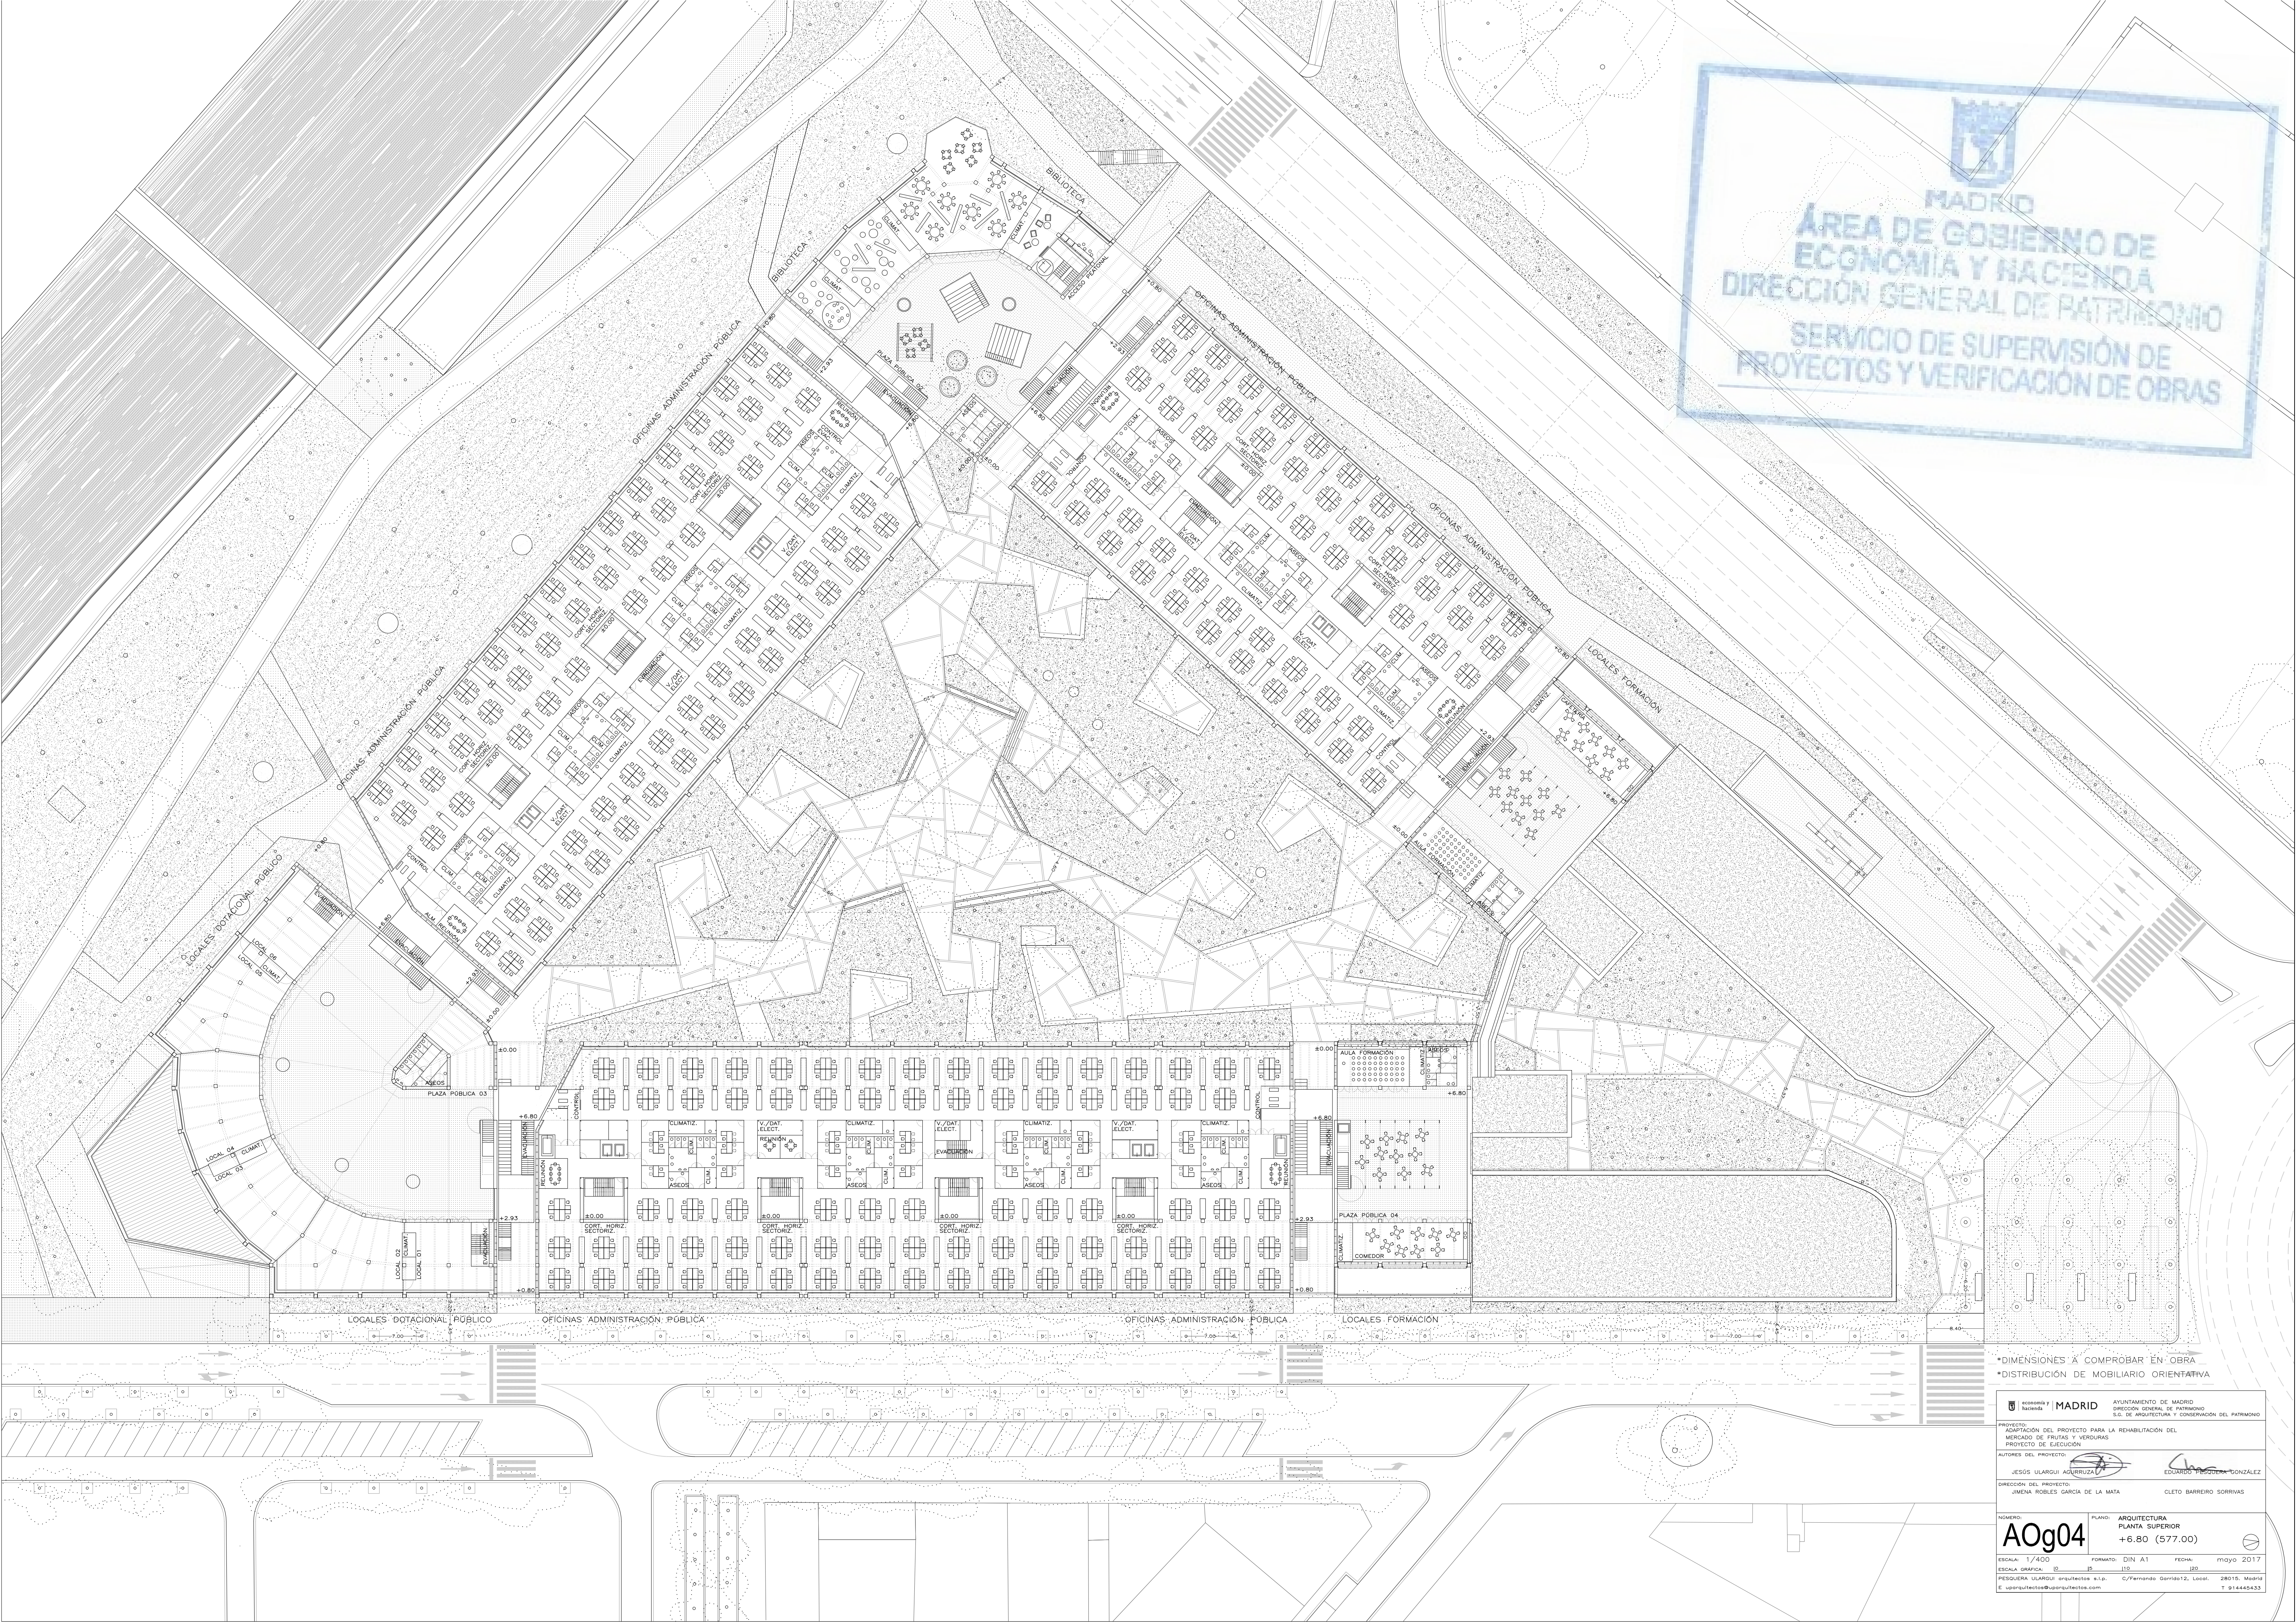

*DIMENSIONES A COMPROBAR EN OBRA
*DISTRIBUCIÓN DE MOBILIARIO ORIENTATIVA

AYUNTAMIENTO DE MADRID
DIRECCIÓN GENERAL DE PATRIMONIO
S.D. DE ARQUITECTURA Y CONSERVACIÓN DEL PATRIMONIO


PROYECTO: ADAPTACIÓN DEL PROYECTO PARA LA REHABILITACIÓN DEL MERCADO DE FRUTAS Y VERDURAS
PROYECTO DE EJECUCIÓN

AUTORES DEL PROYECTO: JESÚS ULARGUI AGUIRREZOLA, EDUARDO PÉREZ GARCÍA, EDUARDO PÉREZ GARCÍA

DIRECCIÓN DEL PROYECTO: JIMENA ROBLES GARCÍA DE LA MATA, CLETO BARREIRO SORRIVAS

NÚMERO: **AOg04** PLANO: ARQUITECTURA PLANTA SUPERIOR +6.80 (577.00)

ESCALA: 1/400 FORMATO: DIN A1 FECHA: mayo 2017
ESCALA GRÁFICA: 0 10 20 30 40 50 60 70 80 90 100
PESQUERA ULARGUI arquitectos s.l.p. C/Fernando Garrido12, Local. 28015, Madrid
E. ulargui@suparquitectos.com T. 914445433

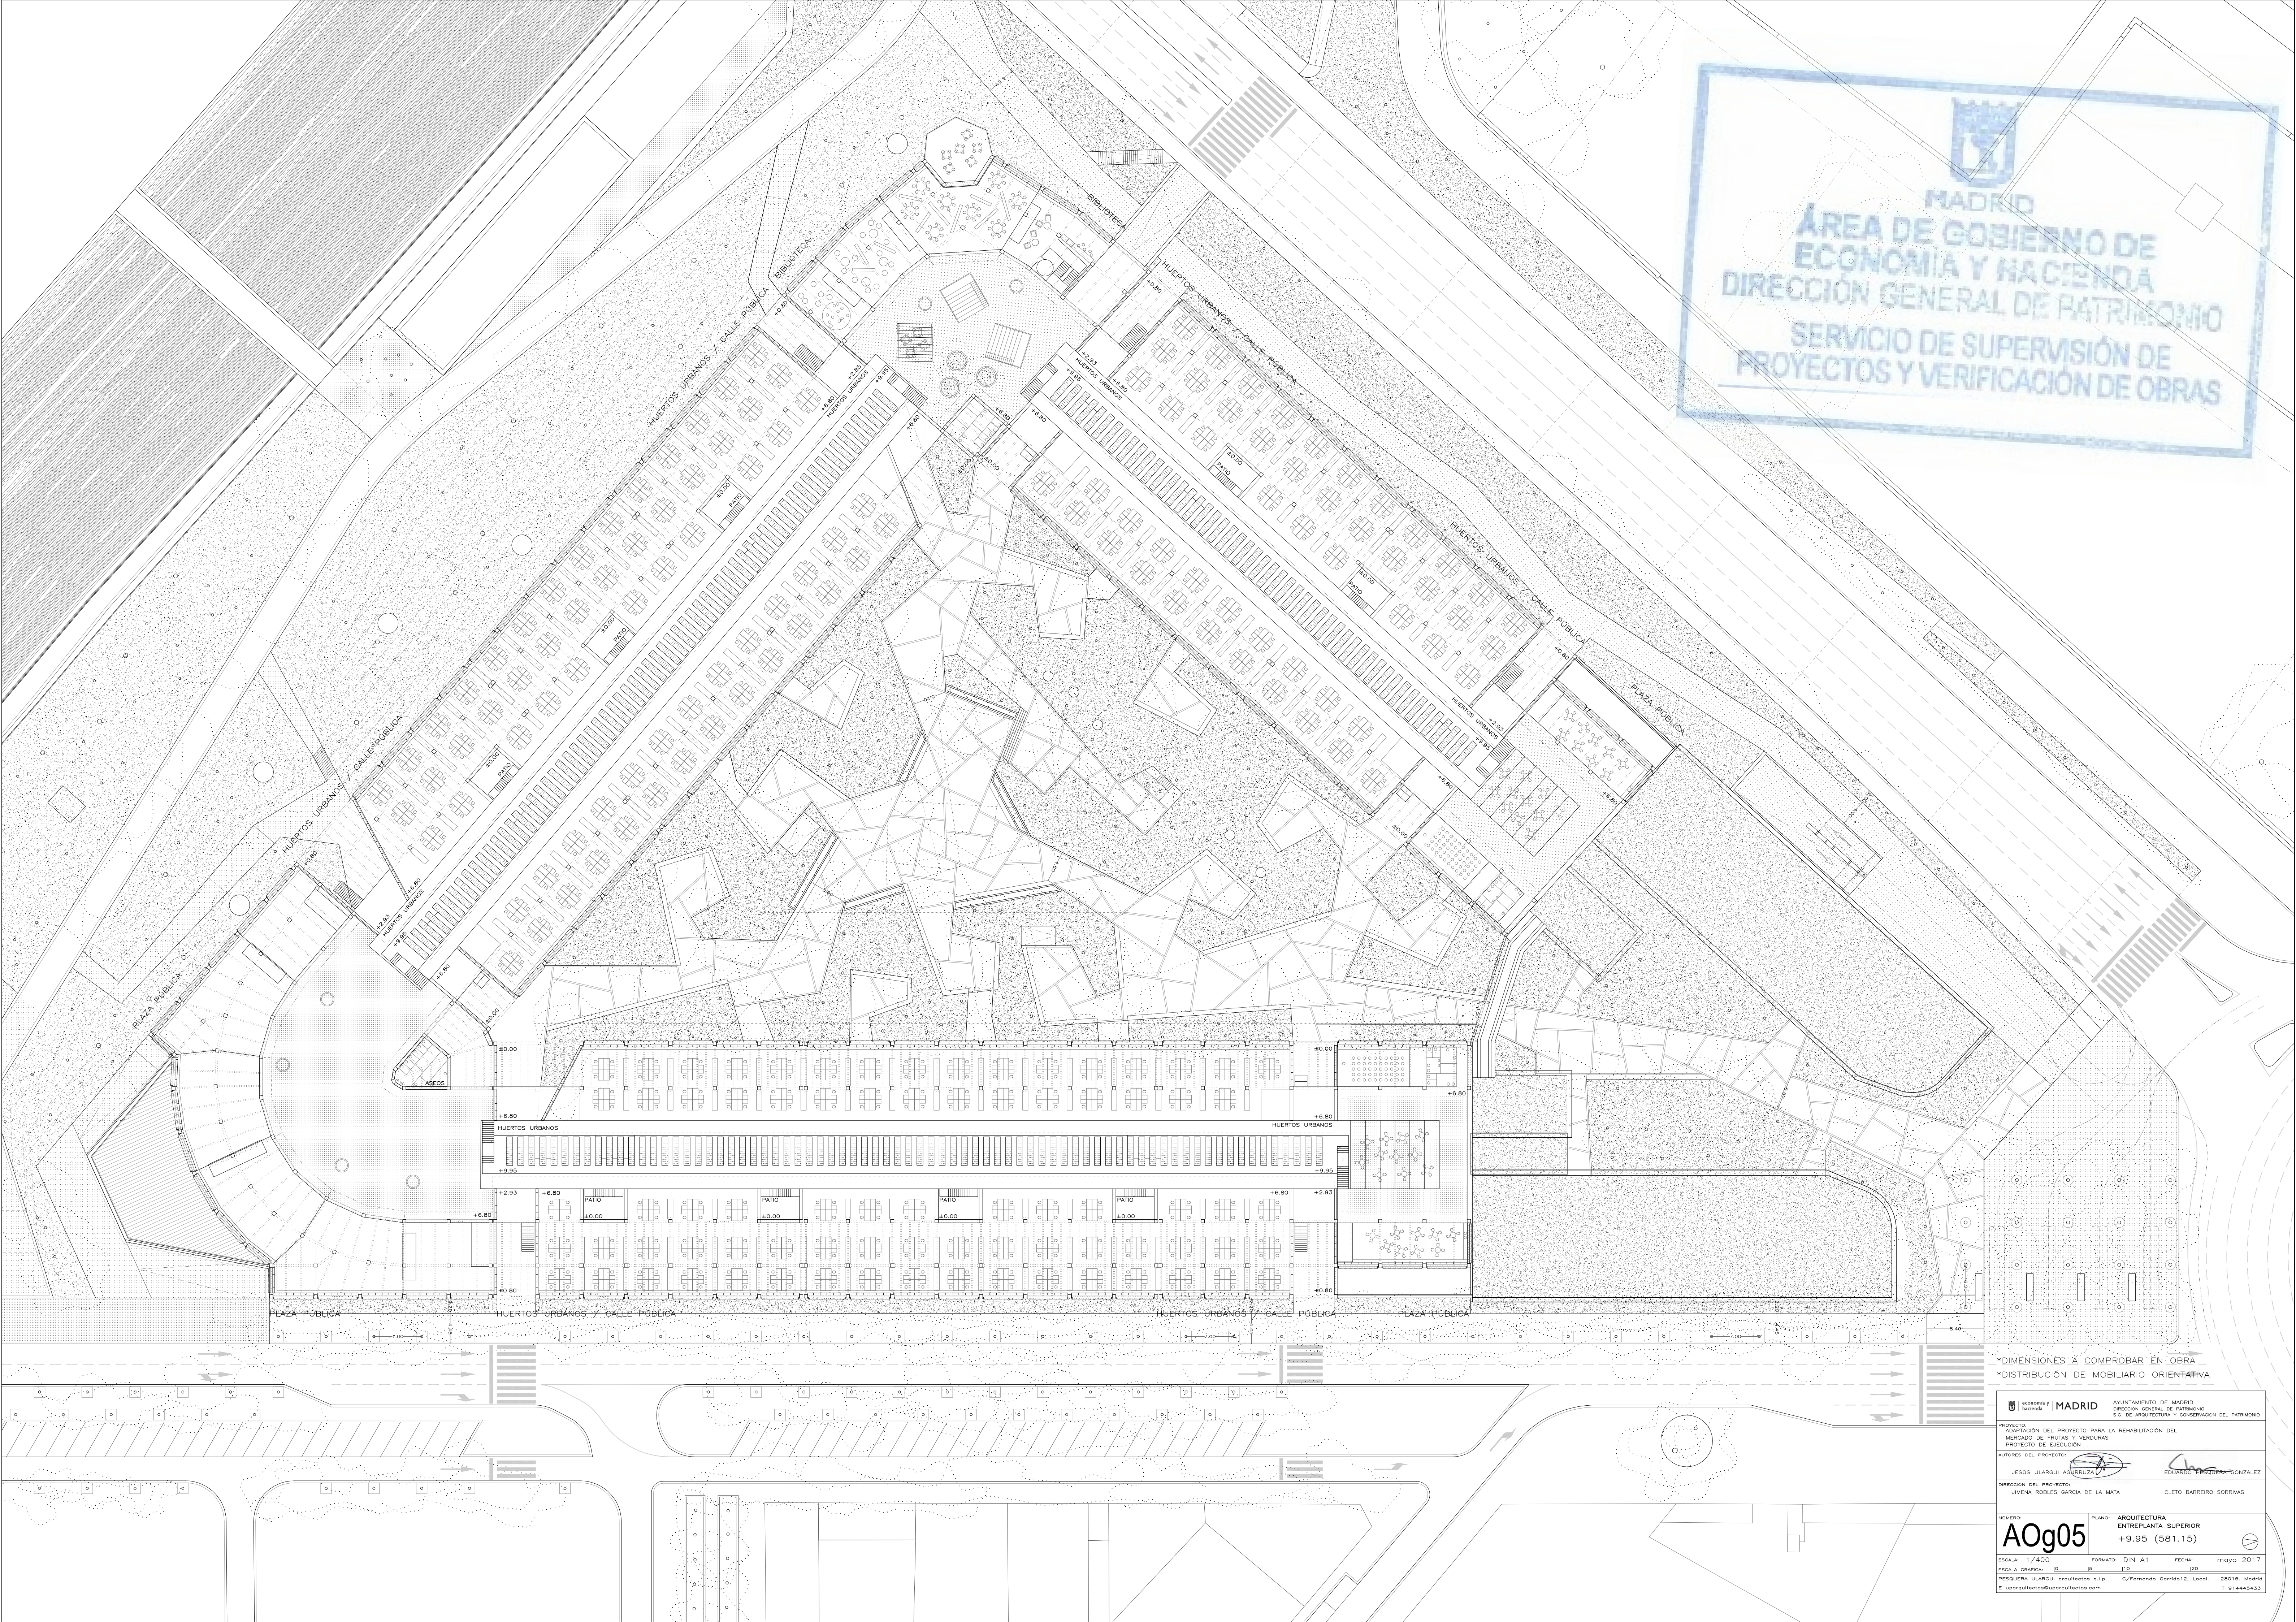

*DIMENSIONES A COMPROBAR EN OBRA
*DISTRIBUCIÓN DE MOBILIARIO ORIENTATIVA

AYUNTAMIENTO DE MADRID DIRECCIÓN GENERAL DE PATRIMONIO S.G. DE ARQUITECTURA Y CONSERVACIÓN DEL PATRIMONIO	
PROYECTO: ADAPTACIÓN DEL PROYECTO PARA LA REHABILITACIÓN DEL MERCADO DE FRUTAS Y VERDURAS PROYECTO DE EJECUCIÓN	
AUTORES DEL PROYECTO: JESÚS ULARGUI AGUIRREZOLA EDUARDO VILLALBA GONZÁLEZ	
DIRECCIÓN DEL PROYECTO: JIMENA ROBLES GARCÍA DE LA MATA CLETO BARREIRO SORRIVAS	
NÚMERO: AOg05 PLANO: ARQUITECTURA ENTREPLANTA SUPERIOR +9.95 (581.15)	
ESCALA: 1/400	FORMATO: DIN A1 FECHA: mayo 2017
ESCALA GRÁFICA: 0 10 20 30 40 50 60 70 80 90 100	
PESQUERA ULARGUI arquitectos s.l.p. C/ Fernando Garrido 12, Local 28015, Madrid E: uarquitectos@uarquitectos.com T: 914445433	