




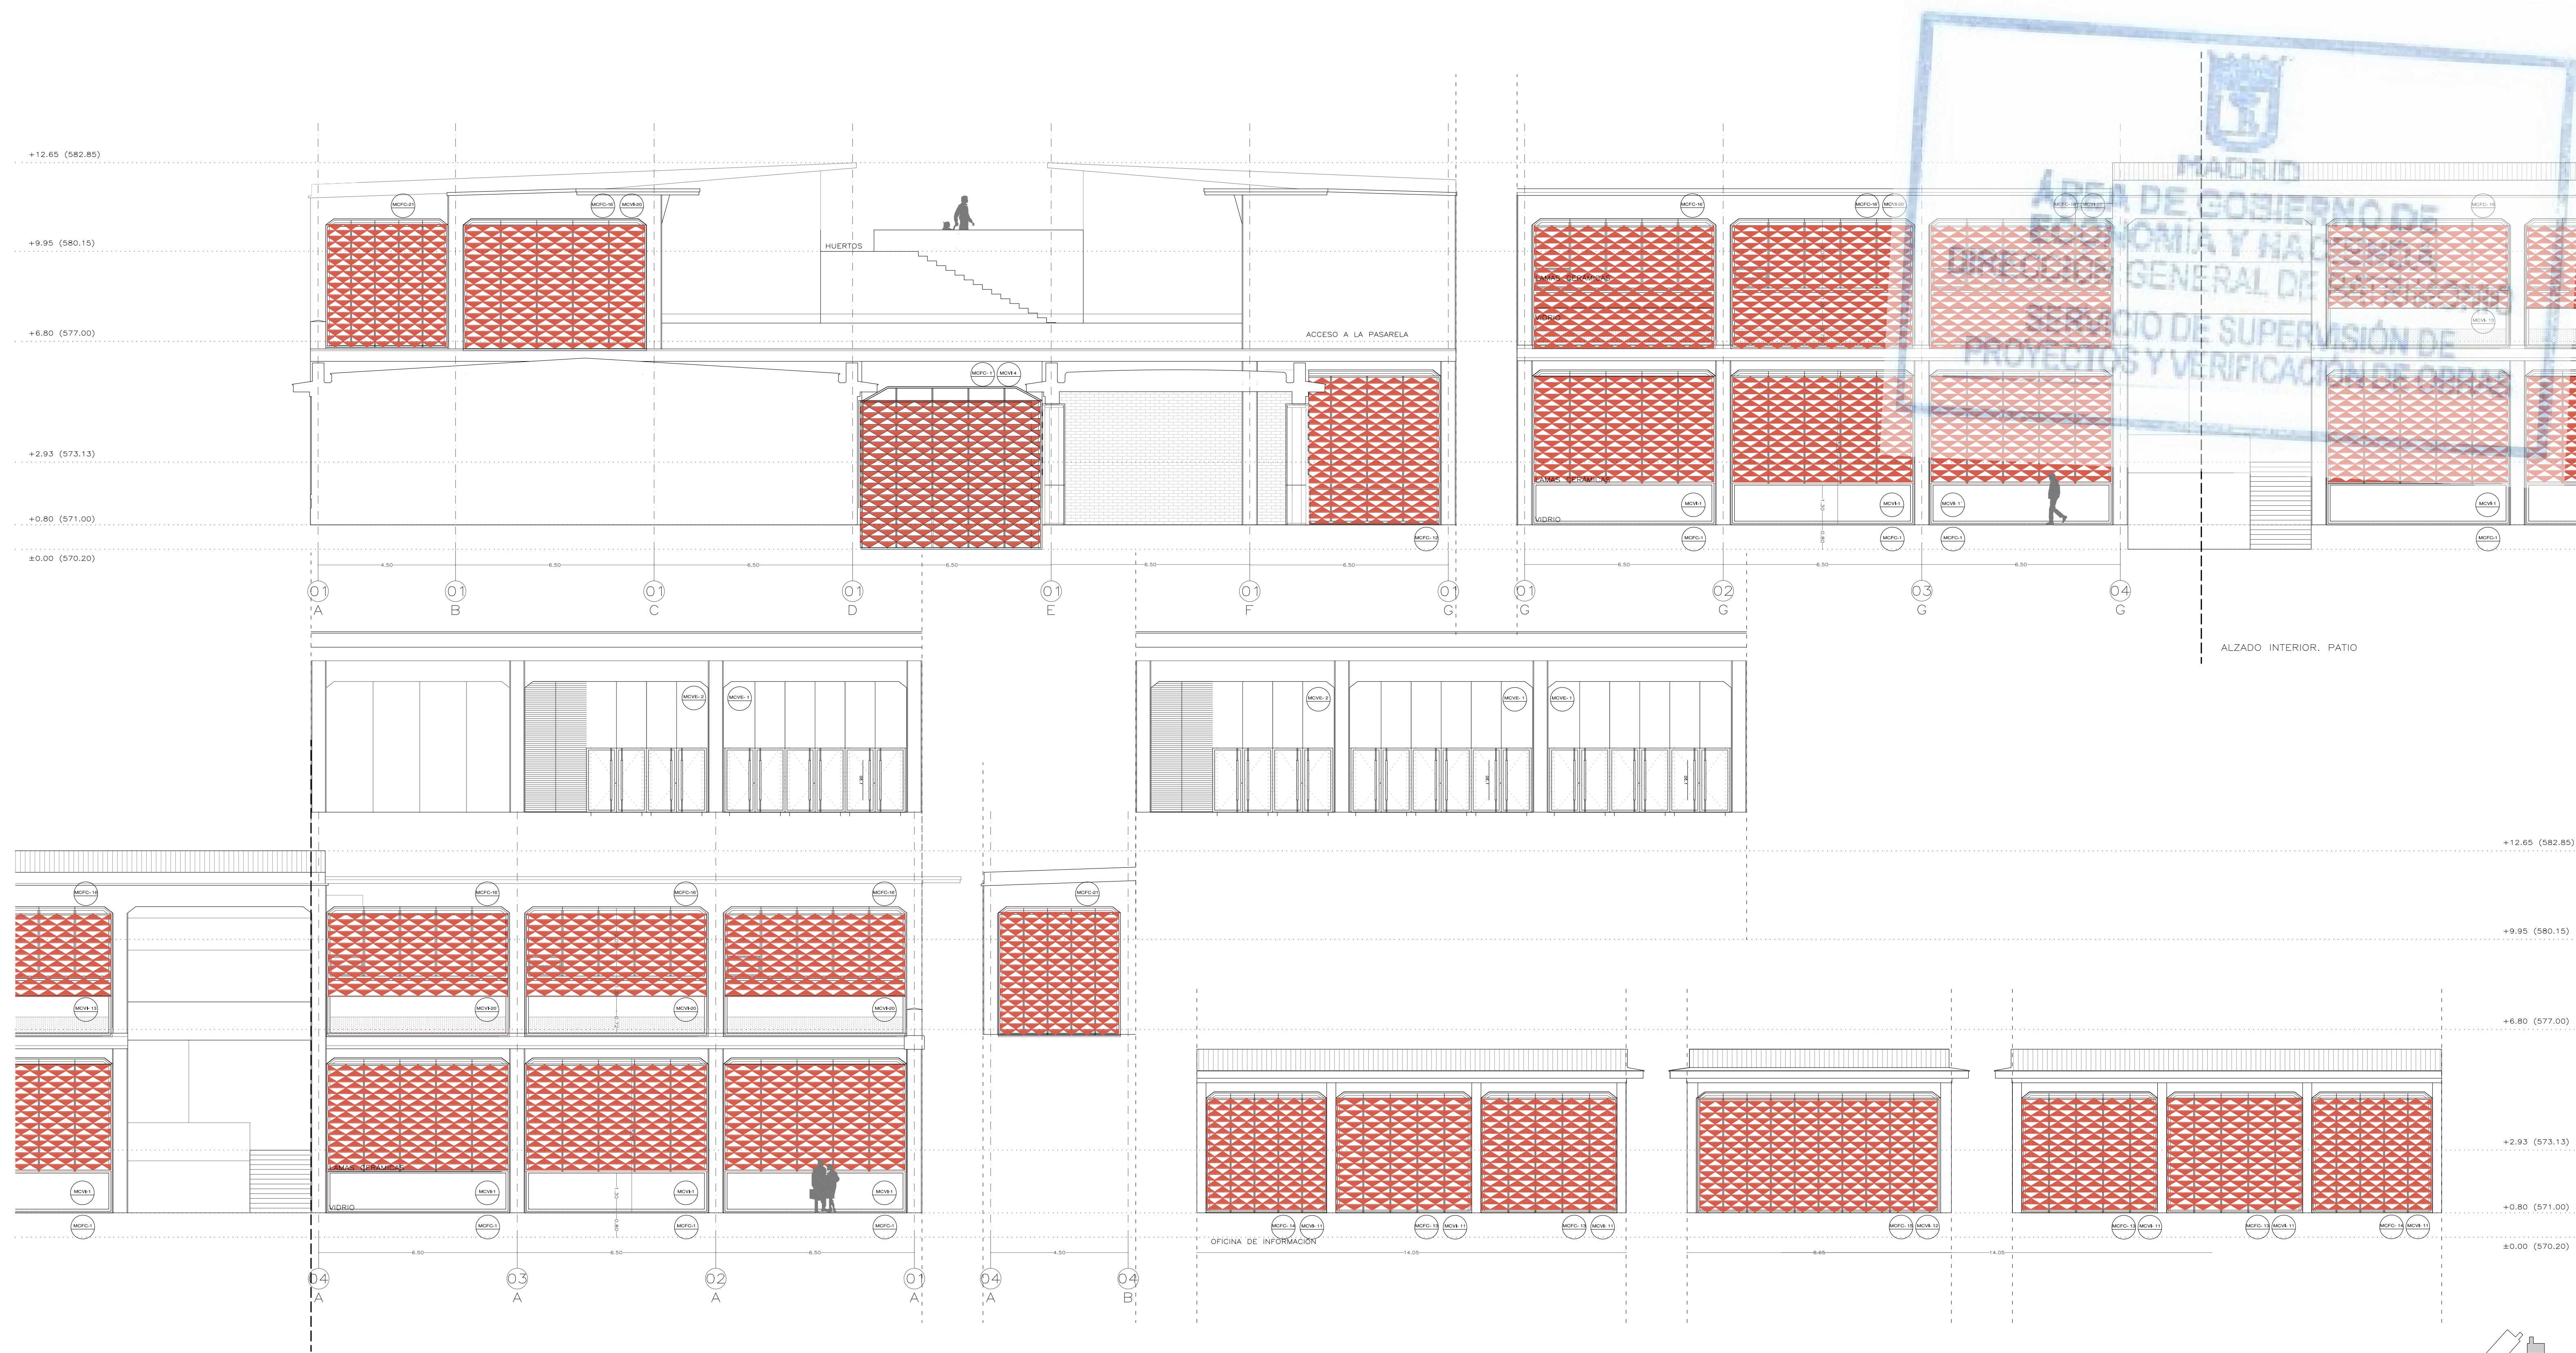


ALZADO EXTERIOR. CALLE MAESTRO ARBÓS

ALZADO INTERIOR. PATIO

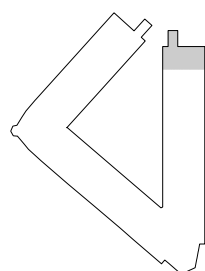


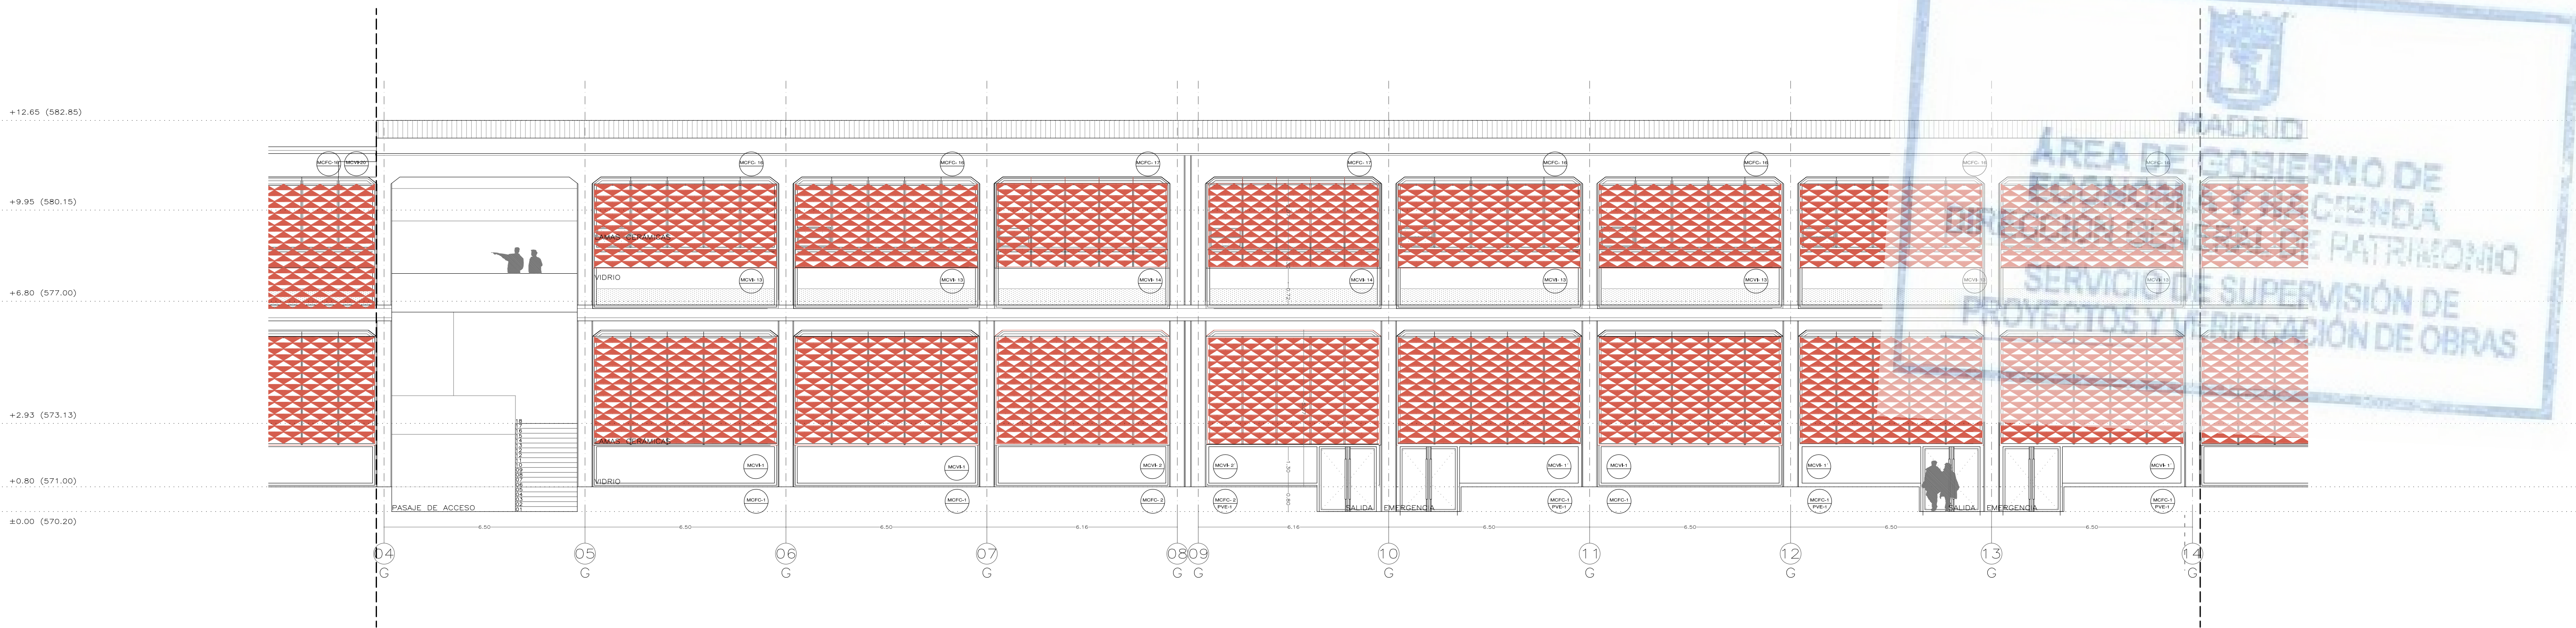

ALZADO INTERIOR. PATIO

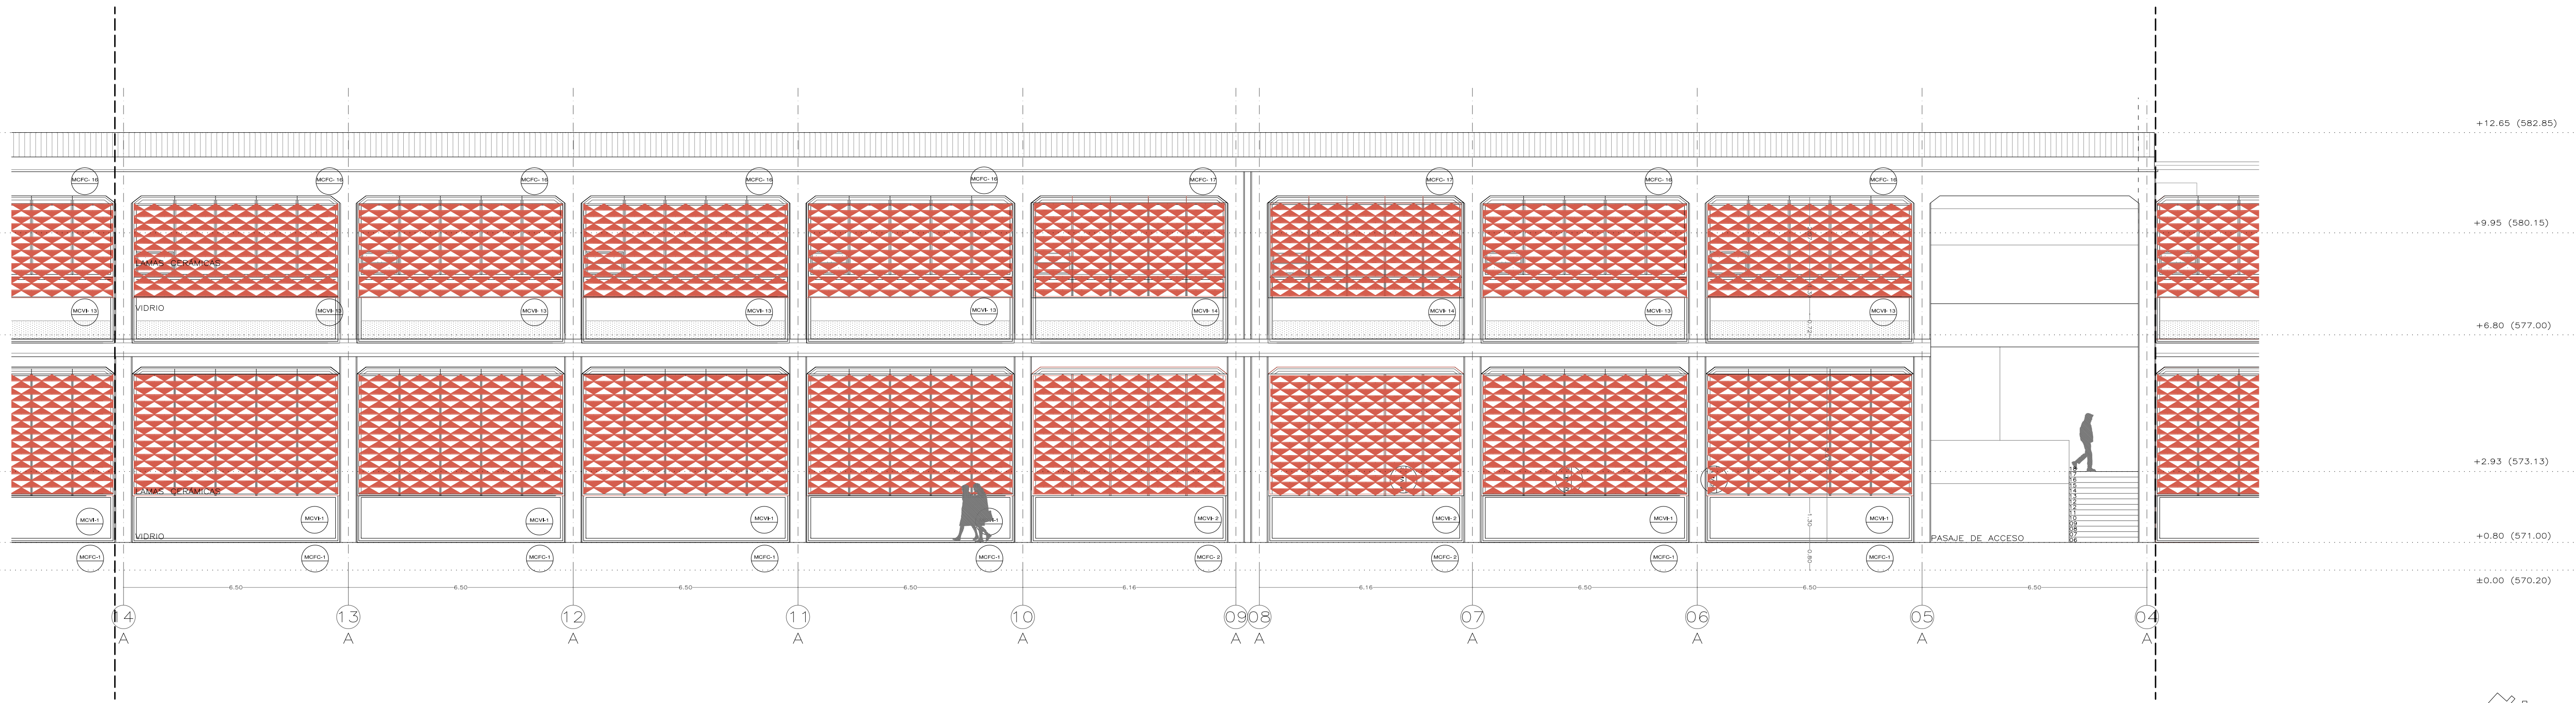

ALZADO EXTERIOR. CALLE MAESTRO ARBÓS

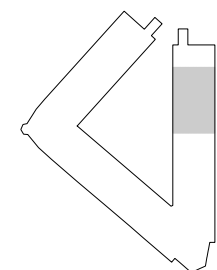

+12.65 (582.85)



+9.95 (580.15)

+6.80 (577.00)


+2.93 (573.13)

+0.80 (571.00)

±0.00 (570.20)

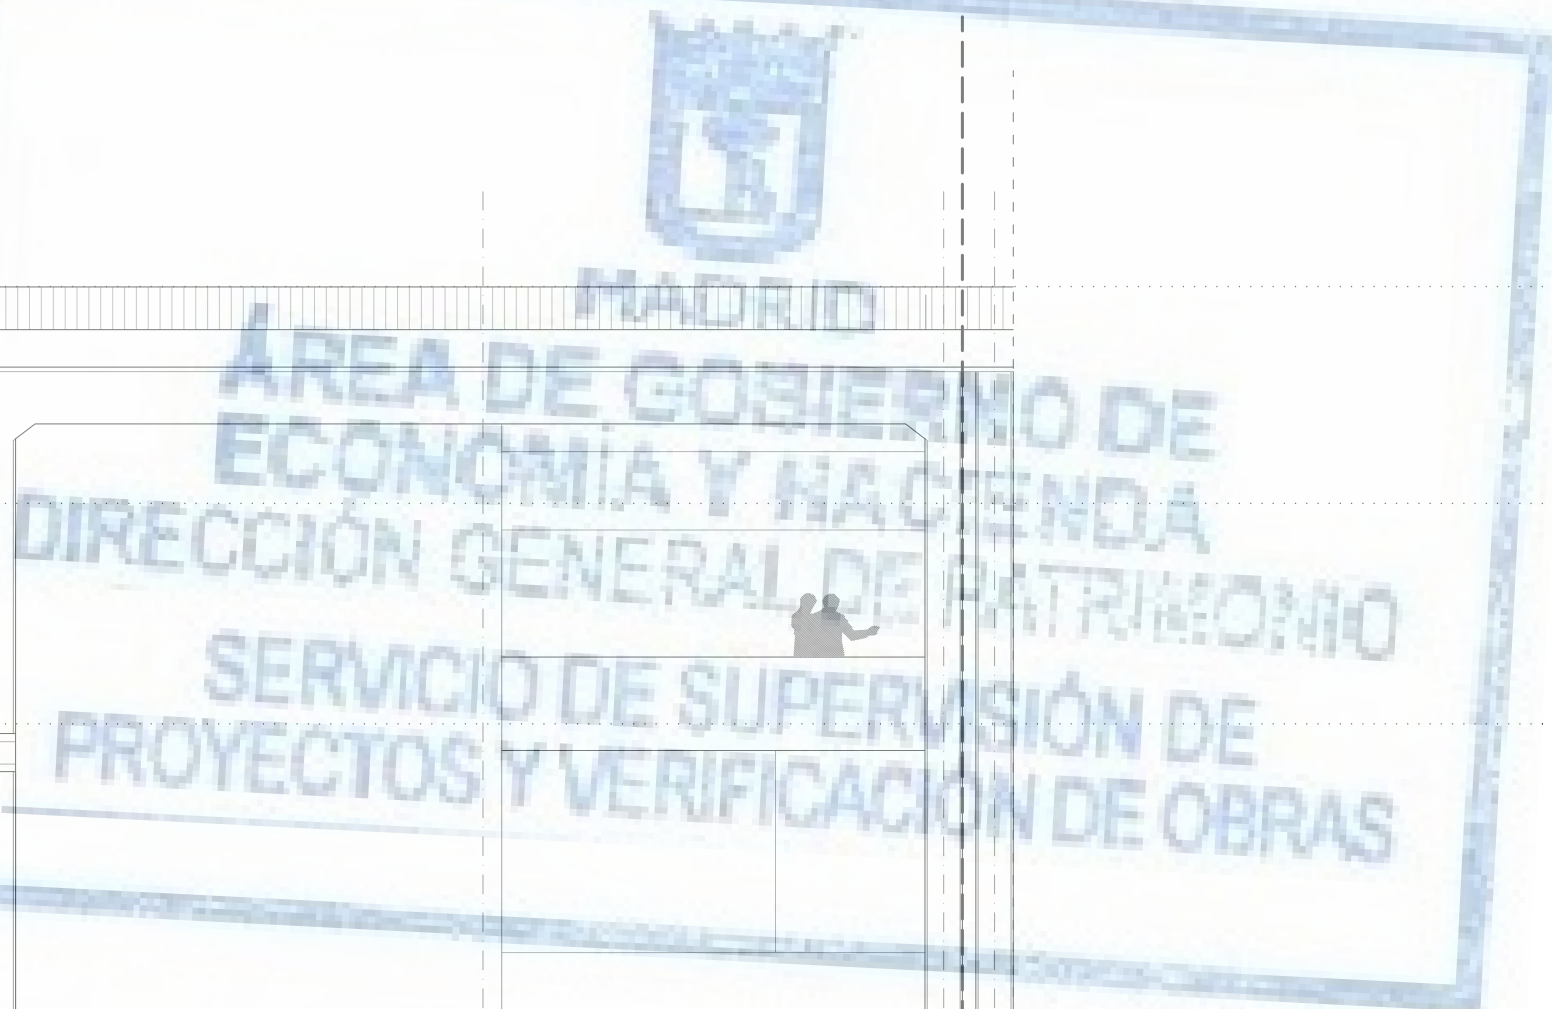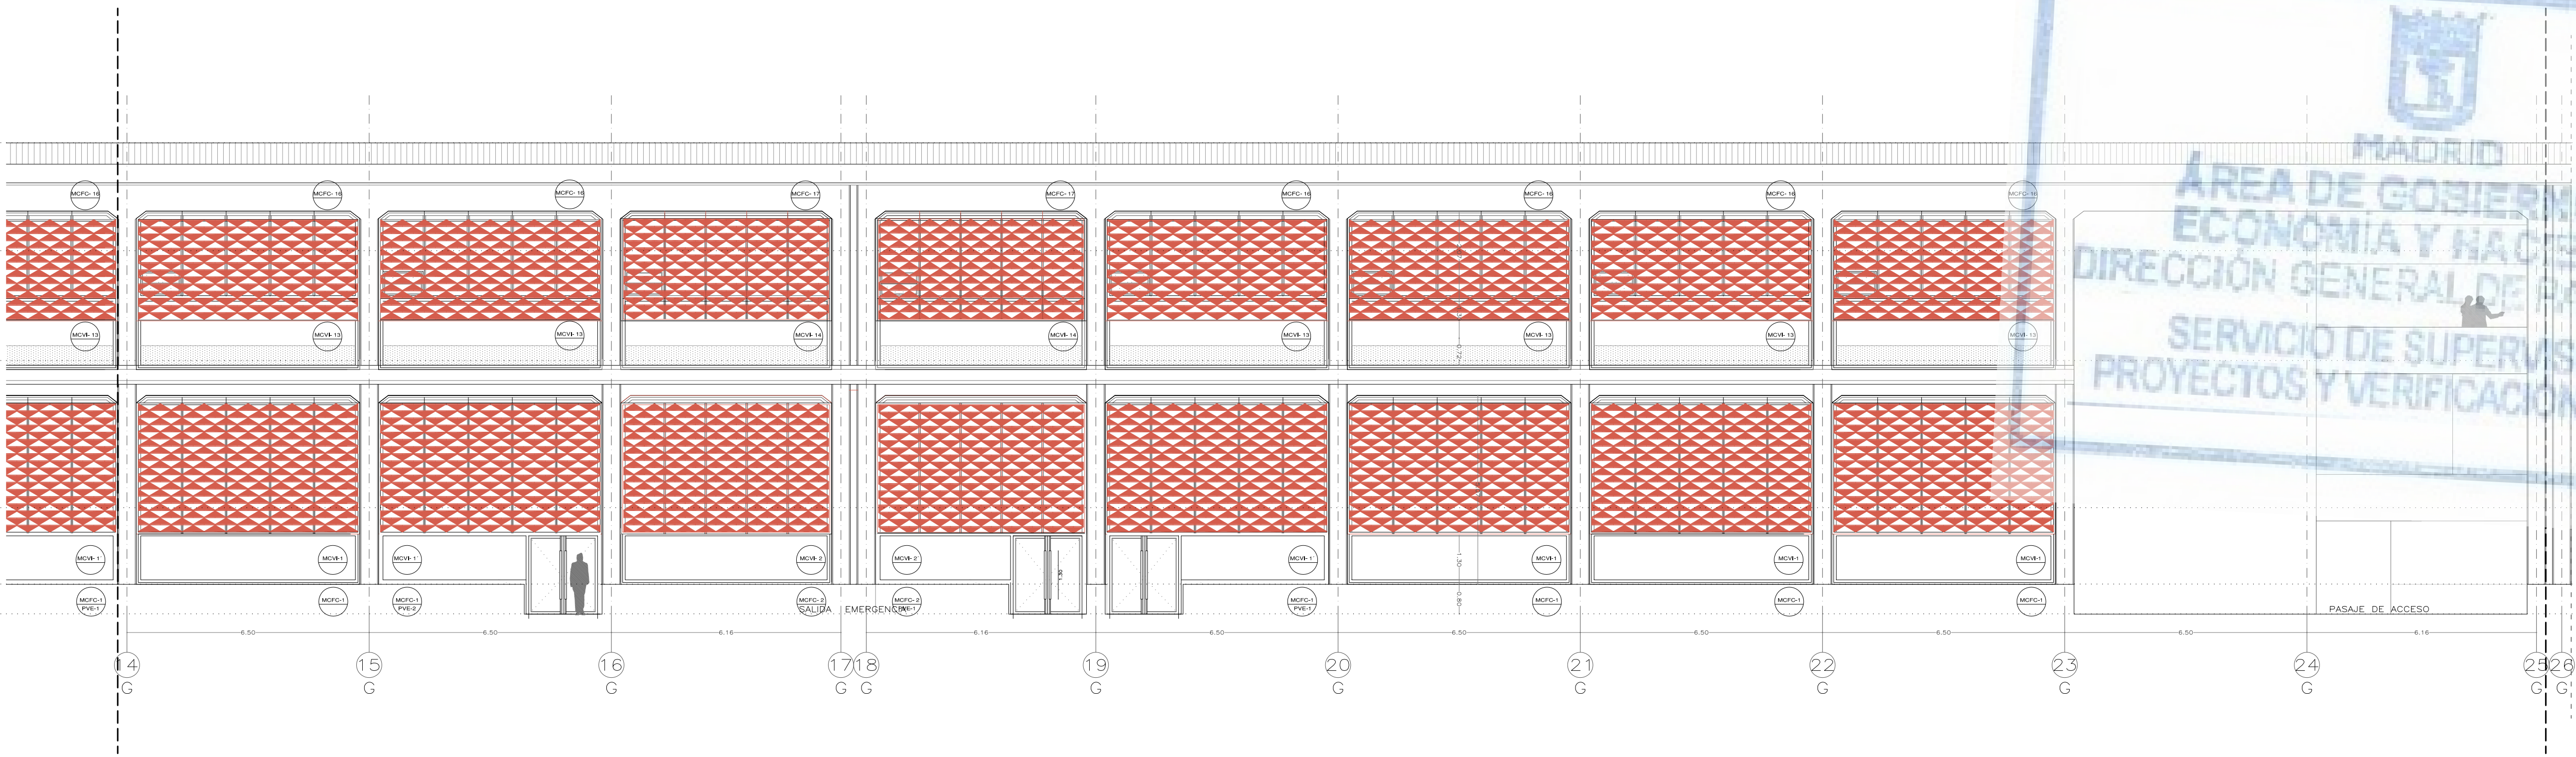

ALZADO INTERIOR. PATIO

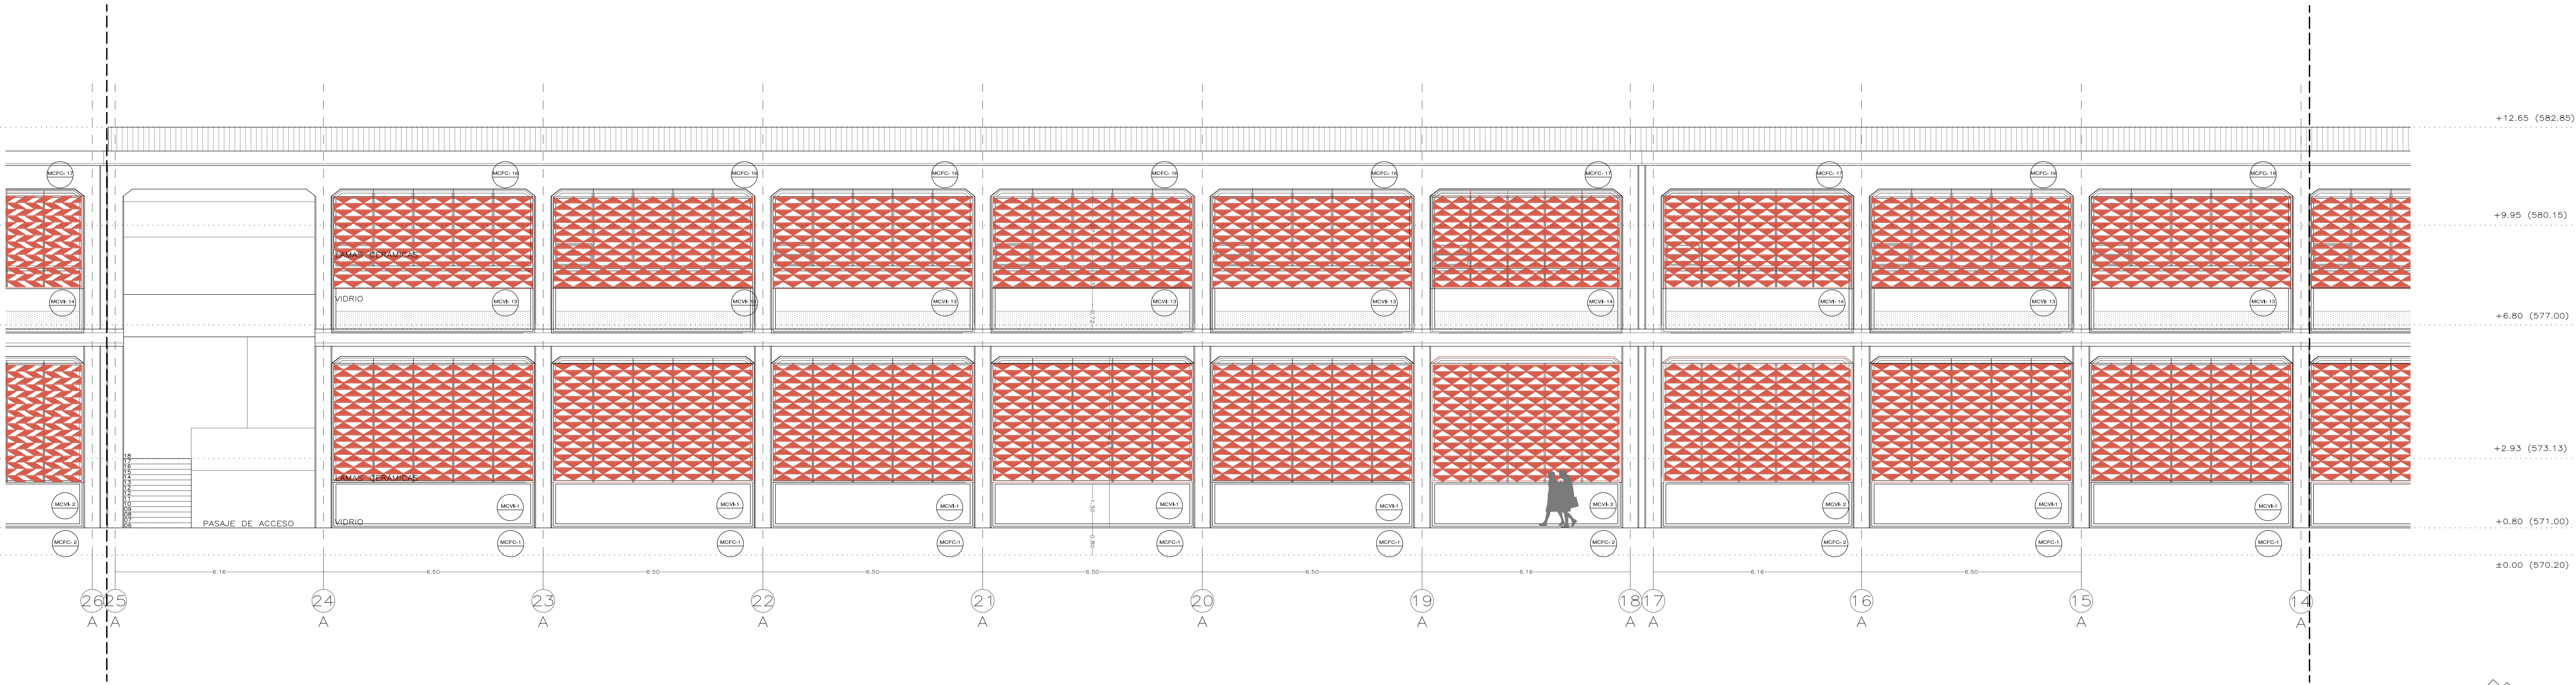

+12.65 (582.85)

+9.95 (580.15)


+6.80 (577.00)

+2.93 (573.13)

+0.80 (571.00)


±0.00 (570.20)

ALZADO EXTERIOR. CALLE MAESTRO ÁRBOS

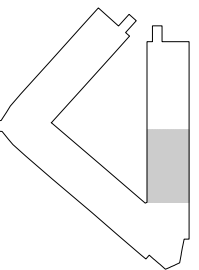



ALZADO TERRAZA BIBLIOTECA

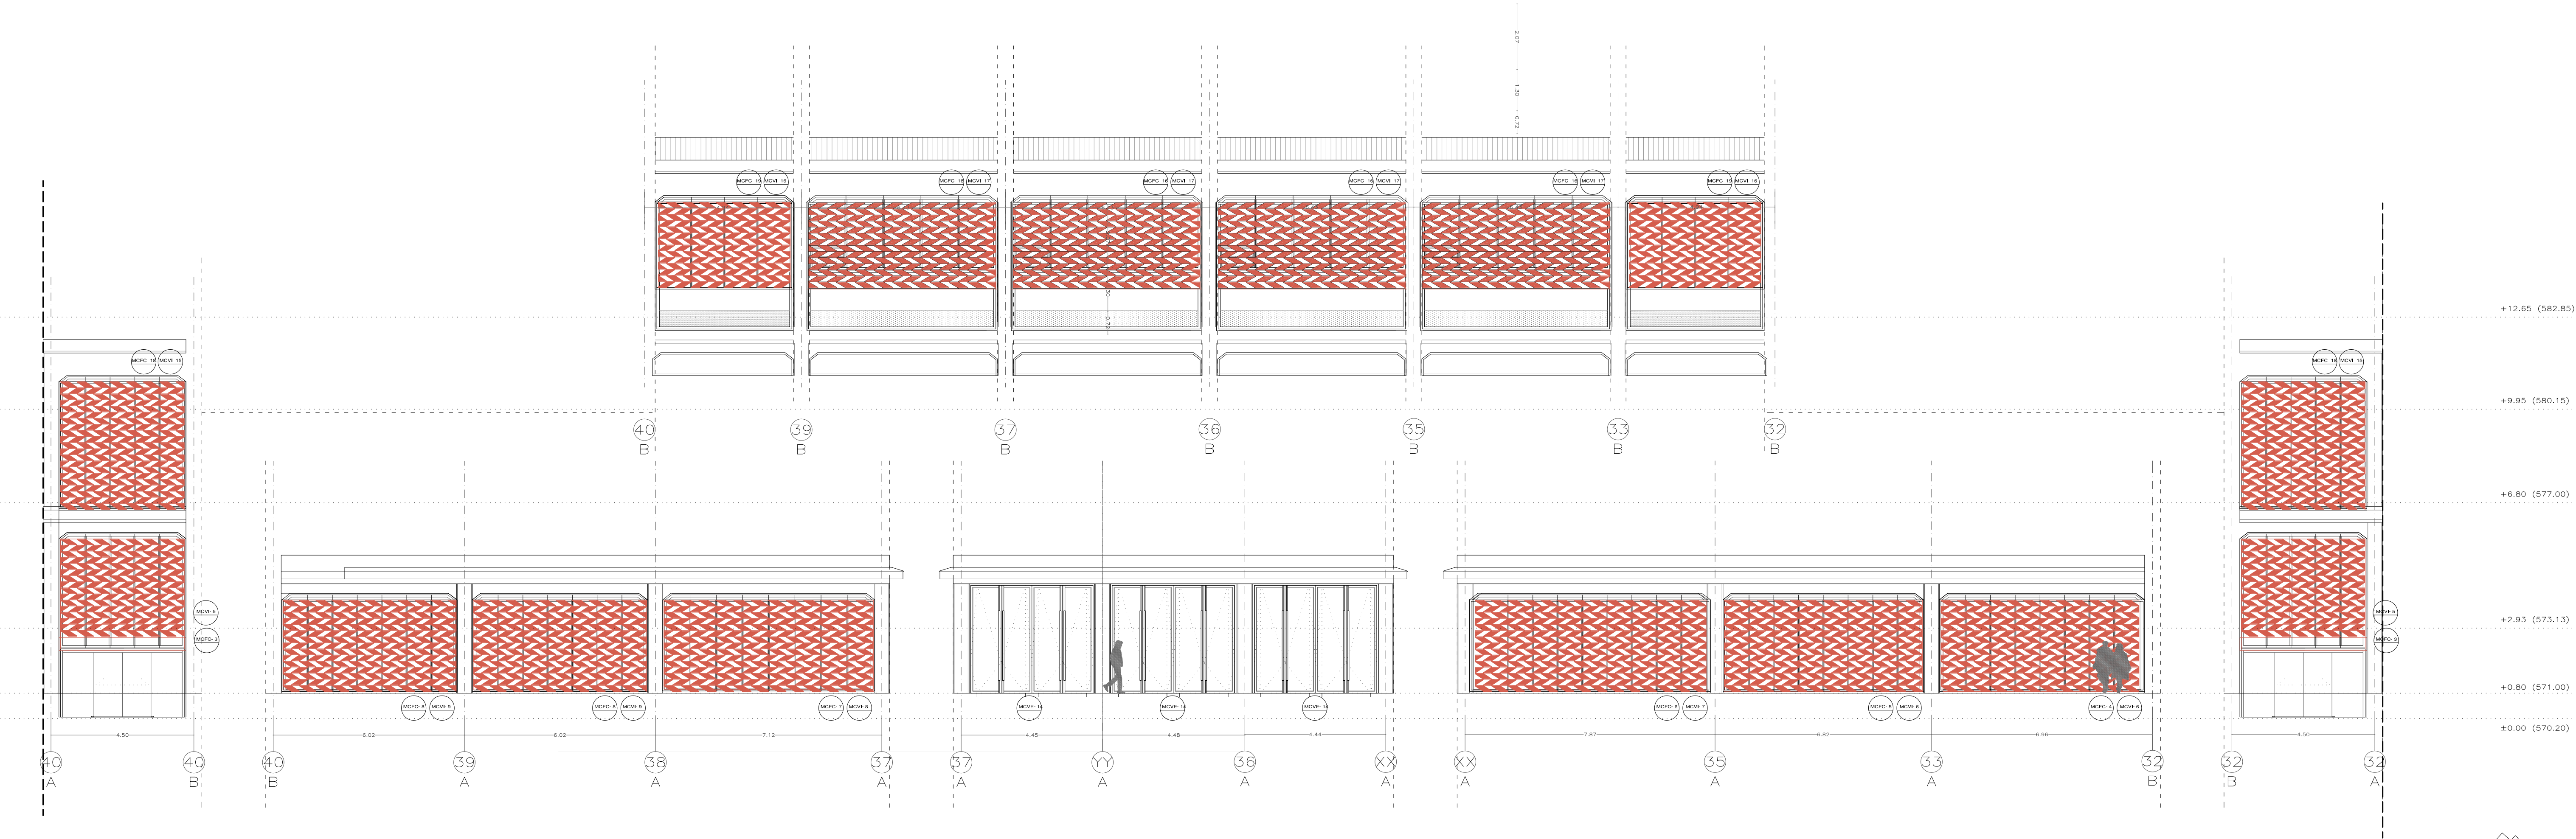


ALZADO EXTERIOR, ESQUINA CALLE MAESTRO ARBÓS CON MADRID RÍO




40




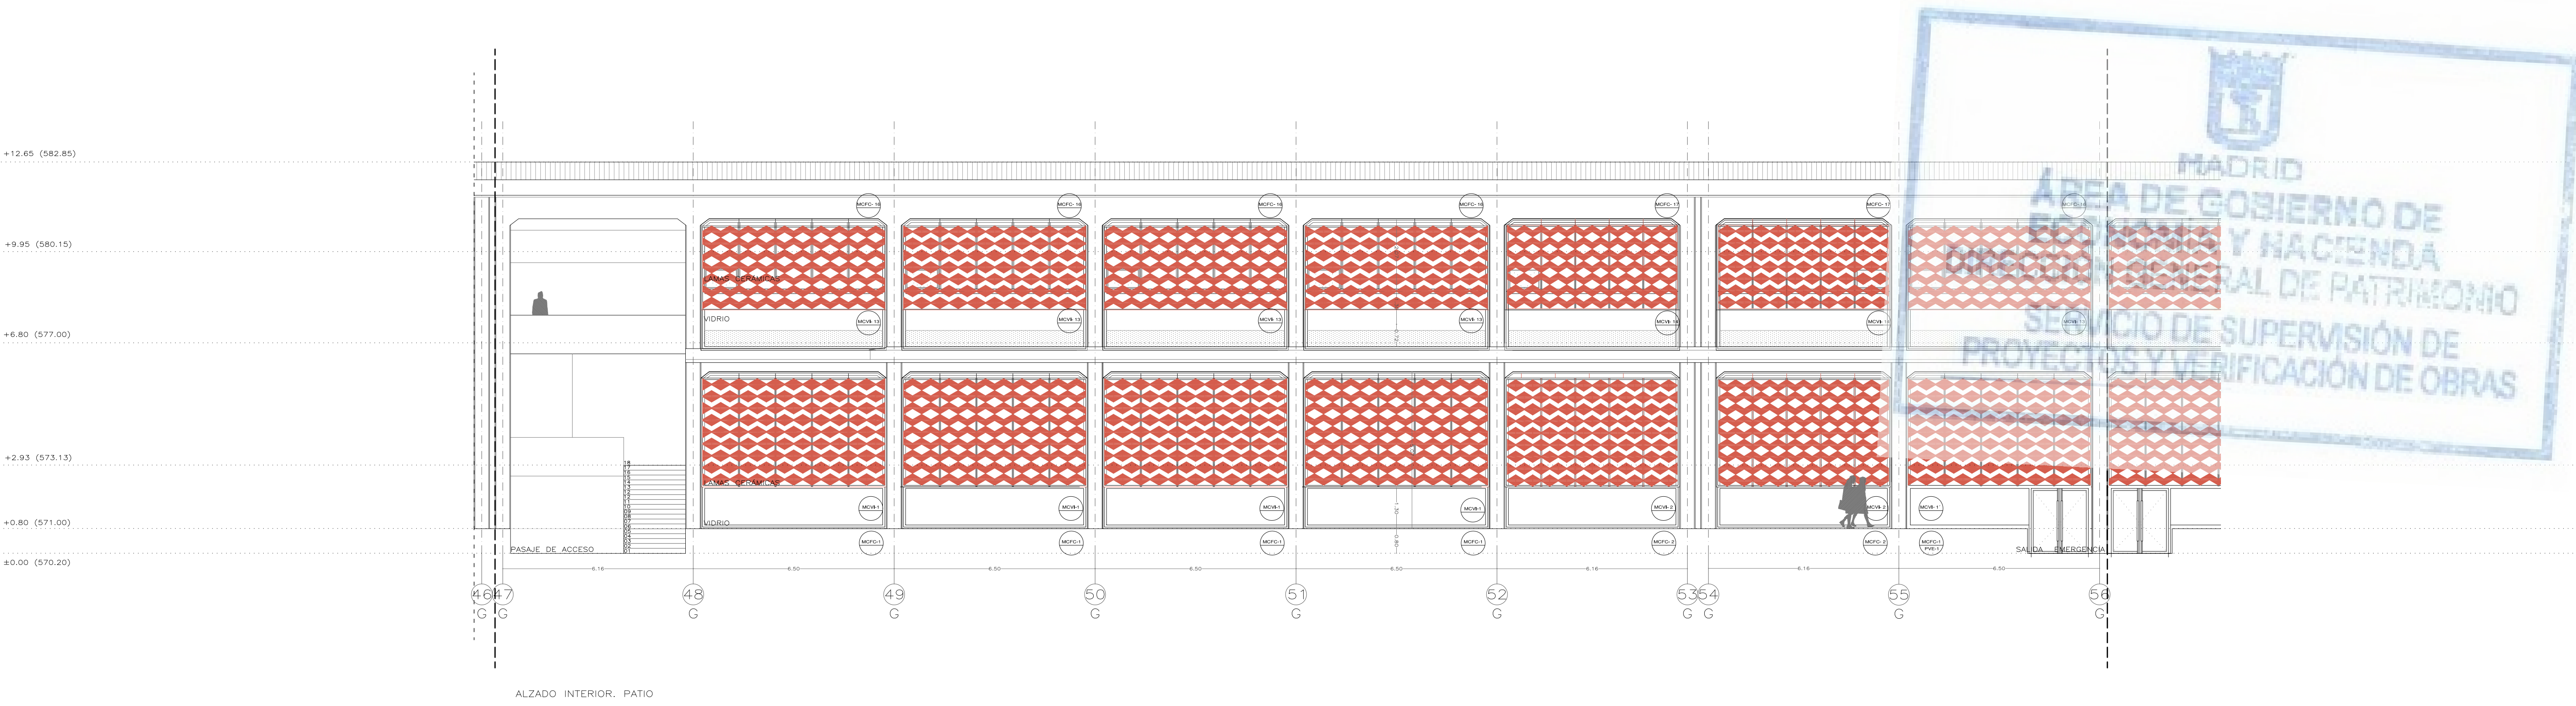


ALZADO INTERIOR. PATIO

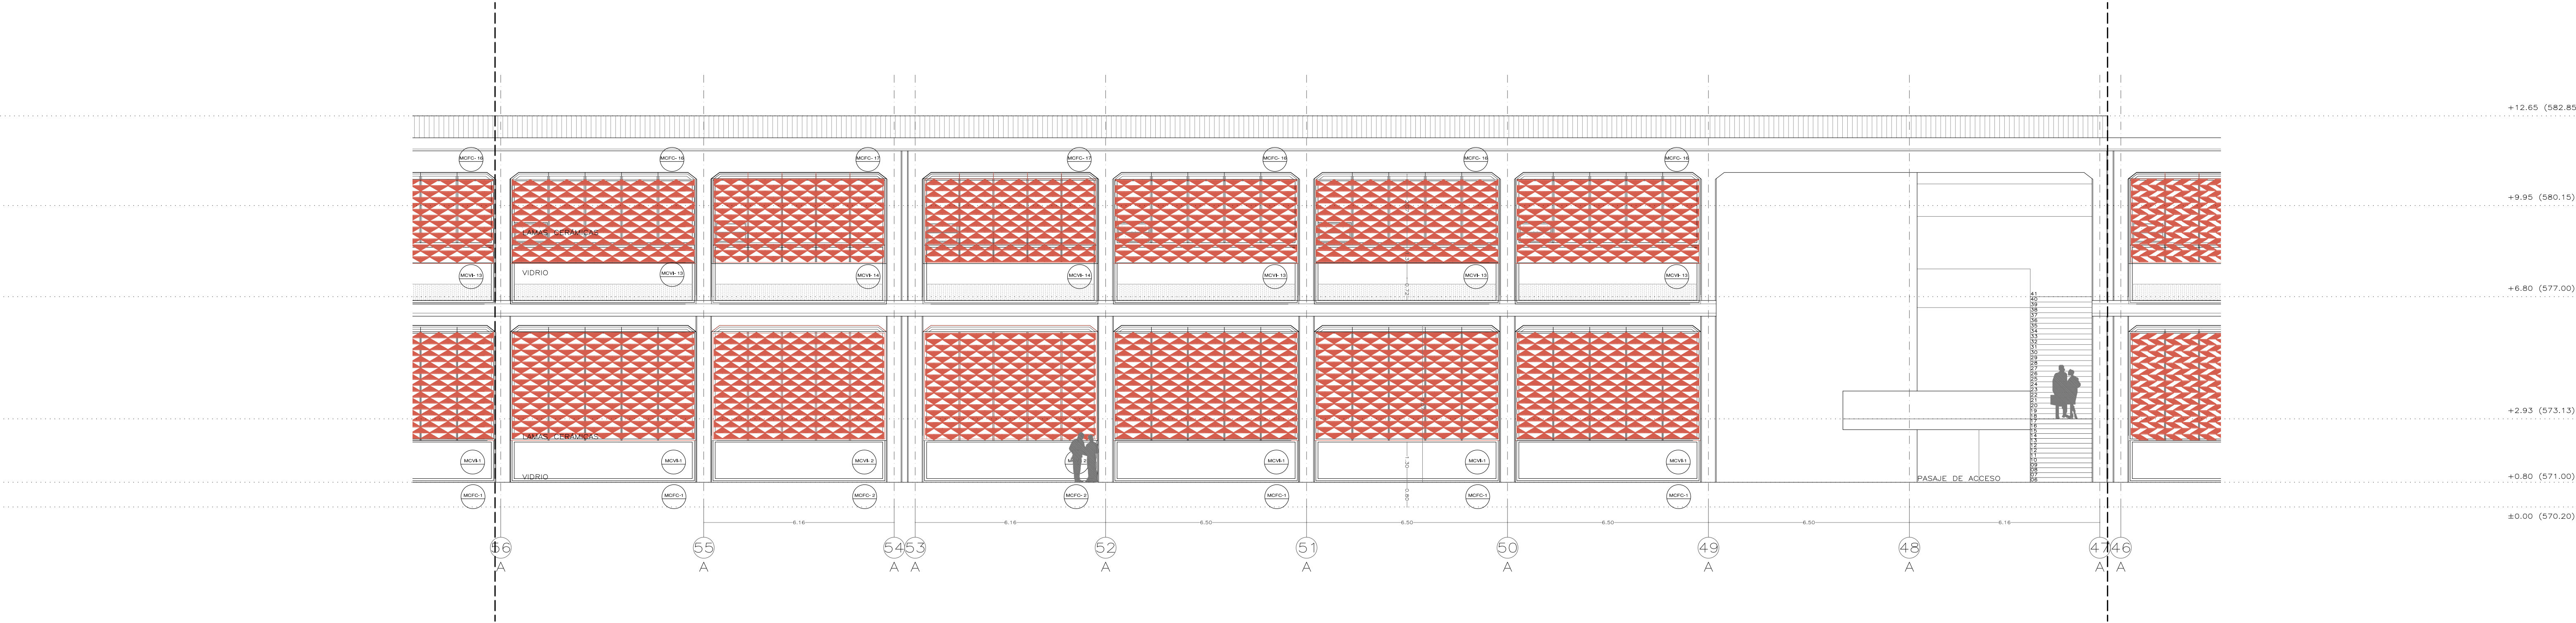


ALZADO EXTERIOR. MADRID RÍO

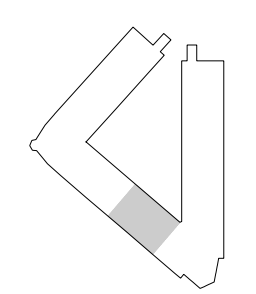


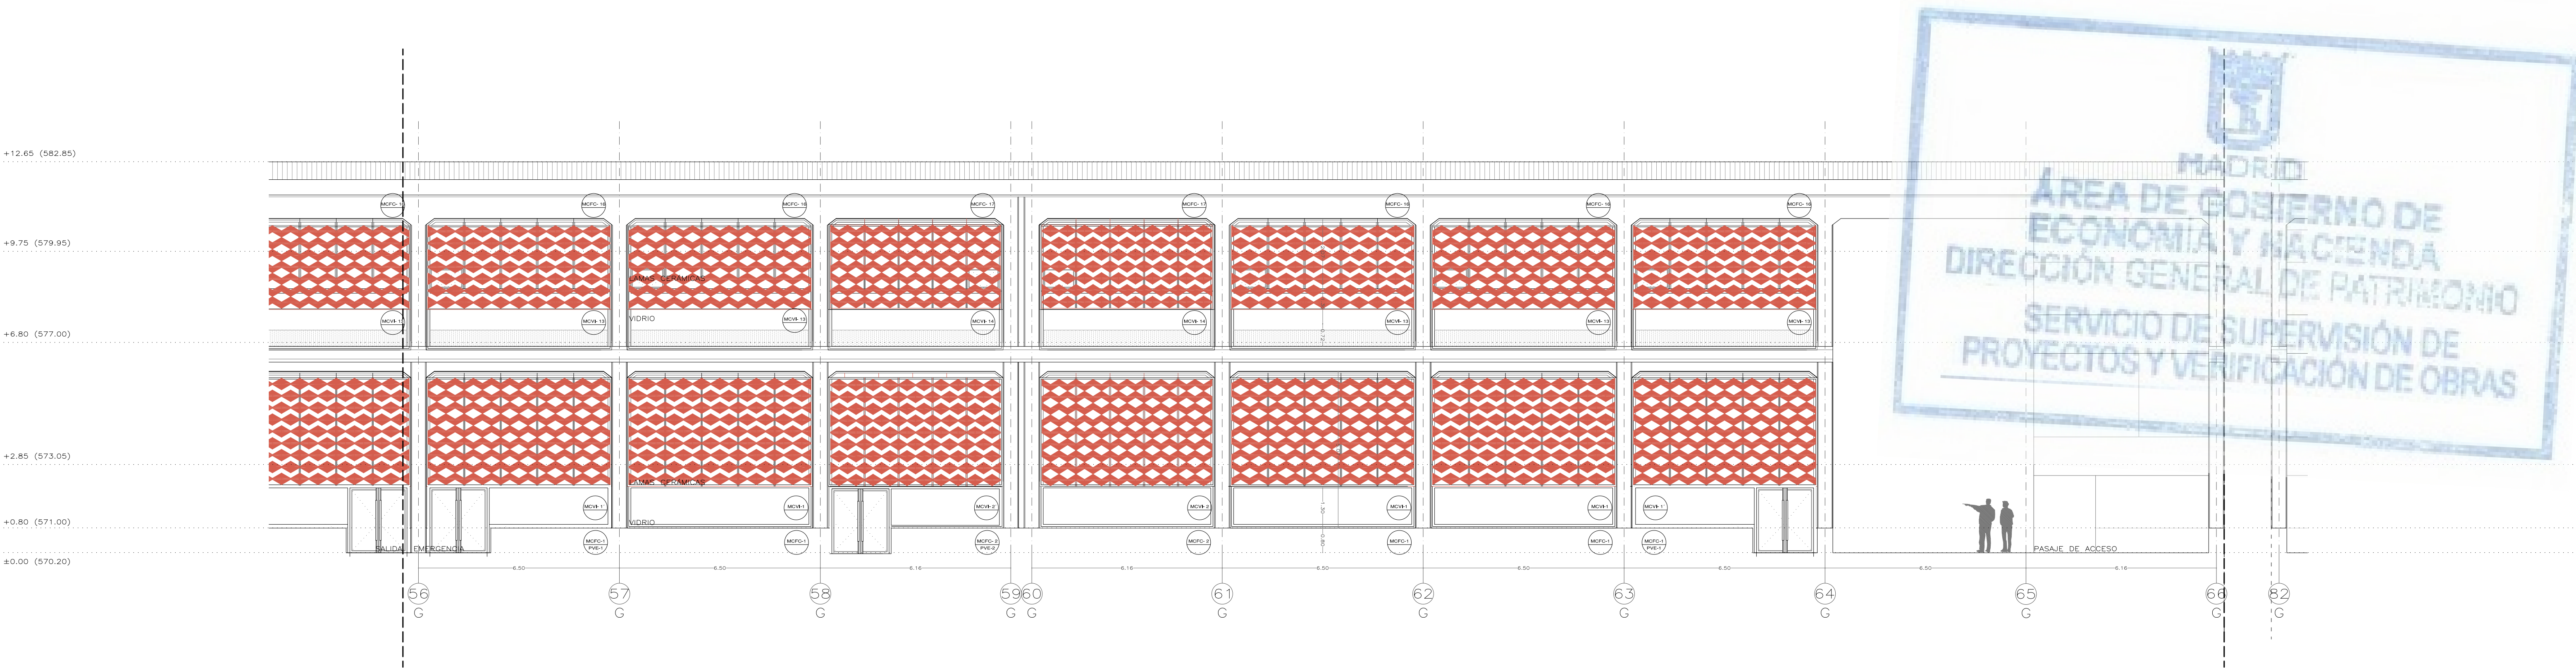


ALZADO INTERIOR. PATIO

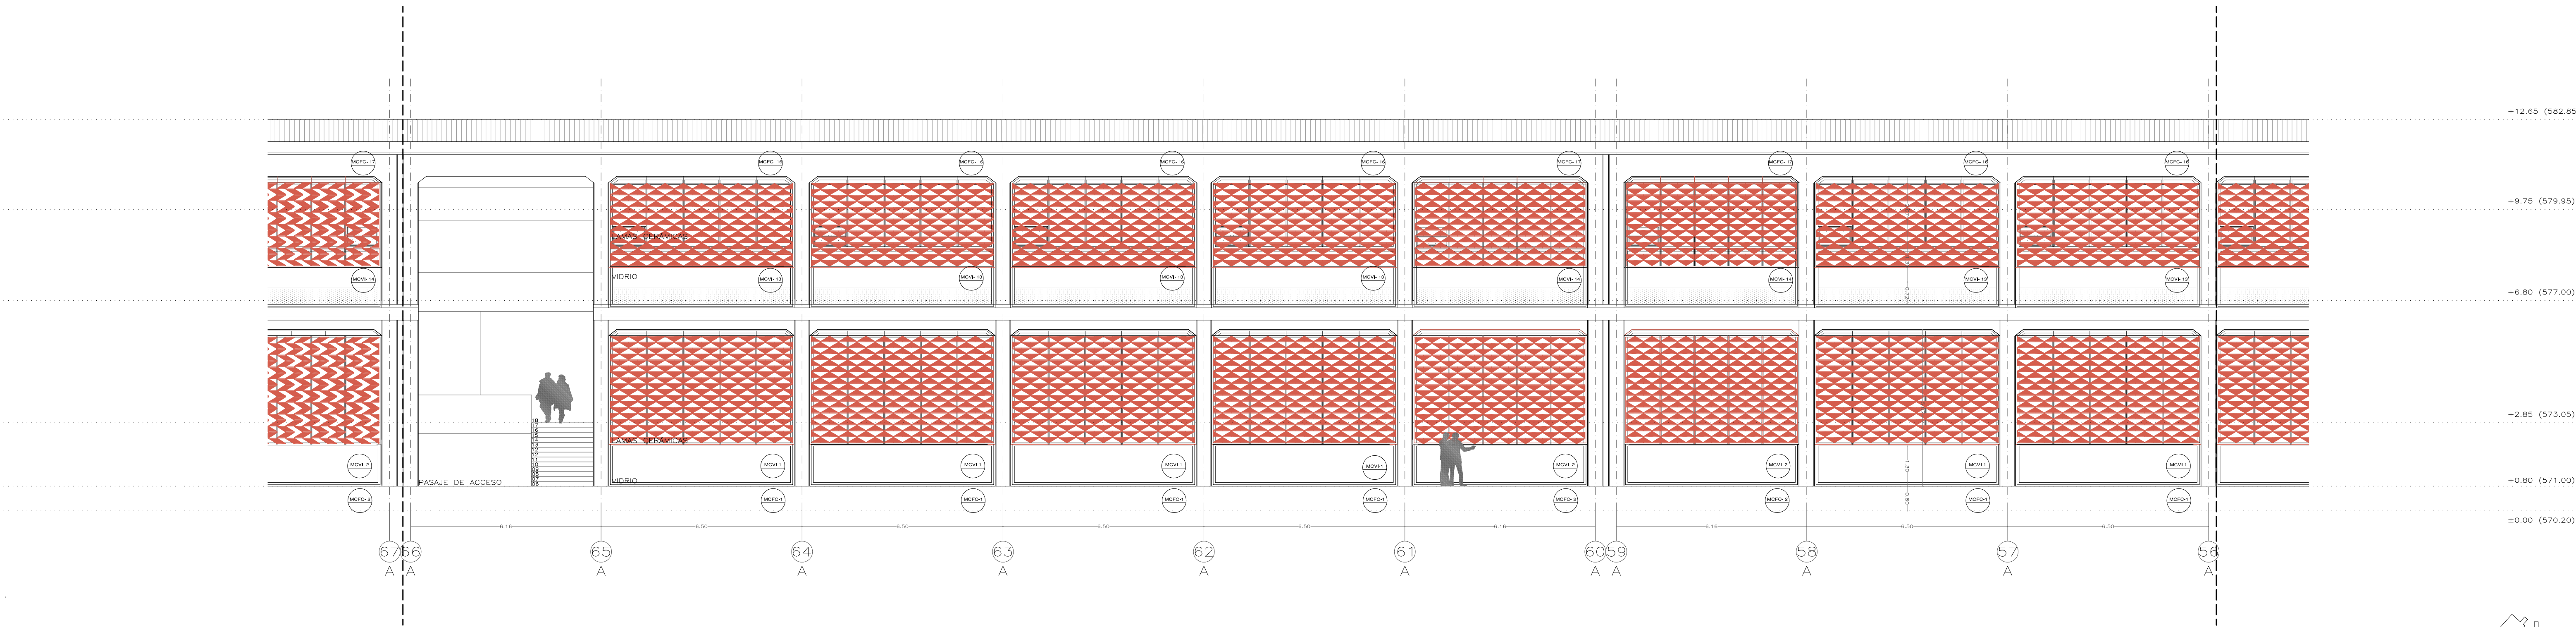


ALZADO EXTERIOR. MADRID RÍO

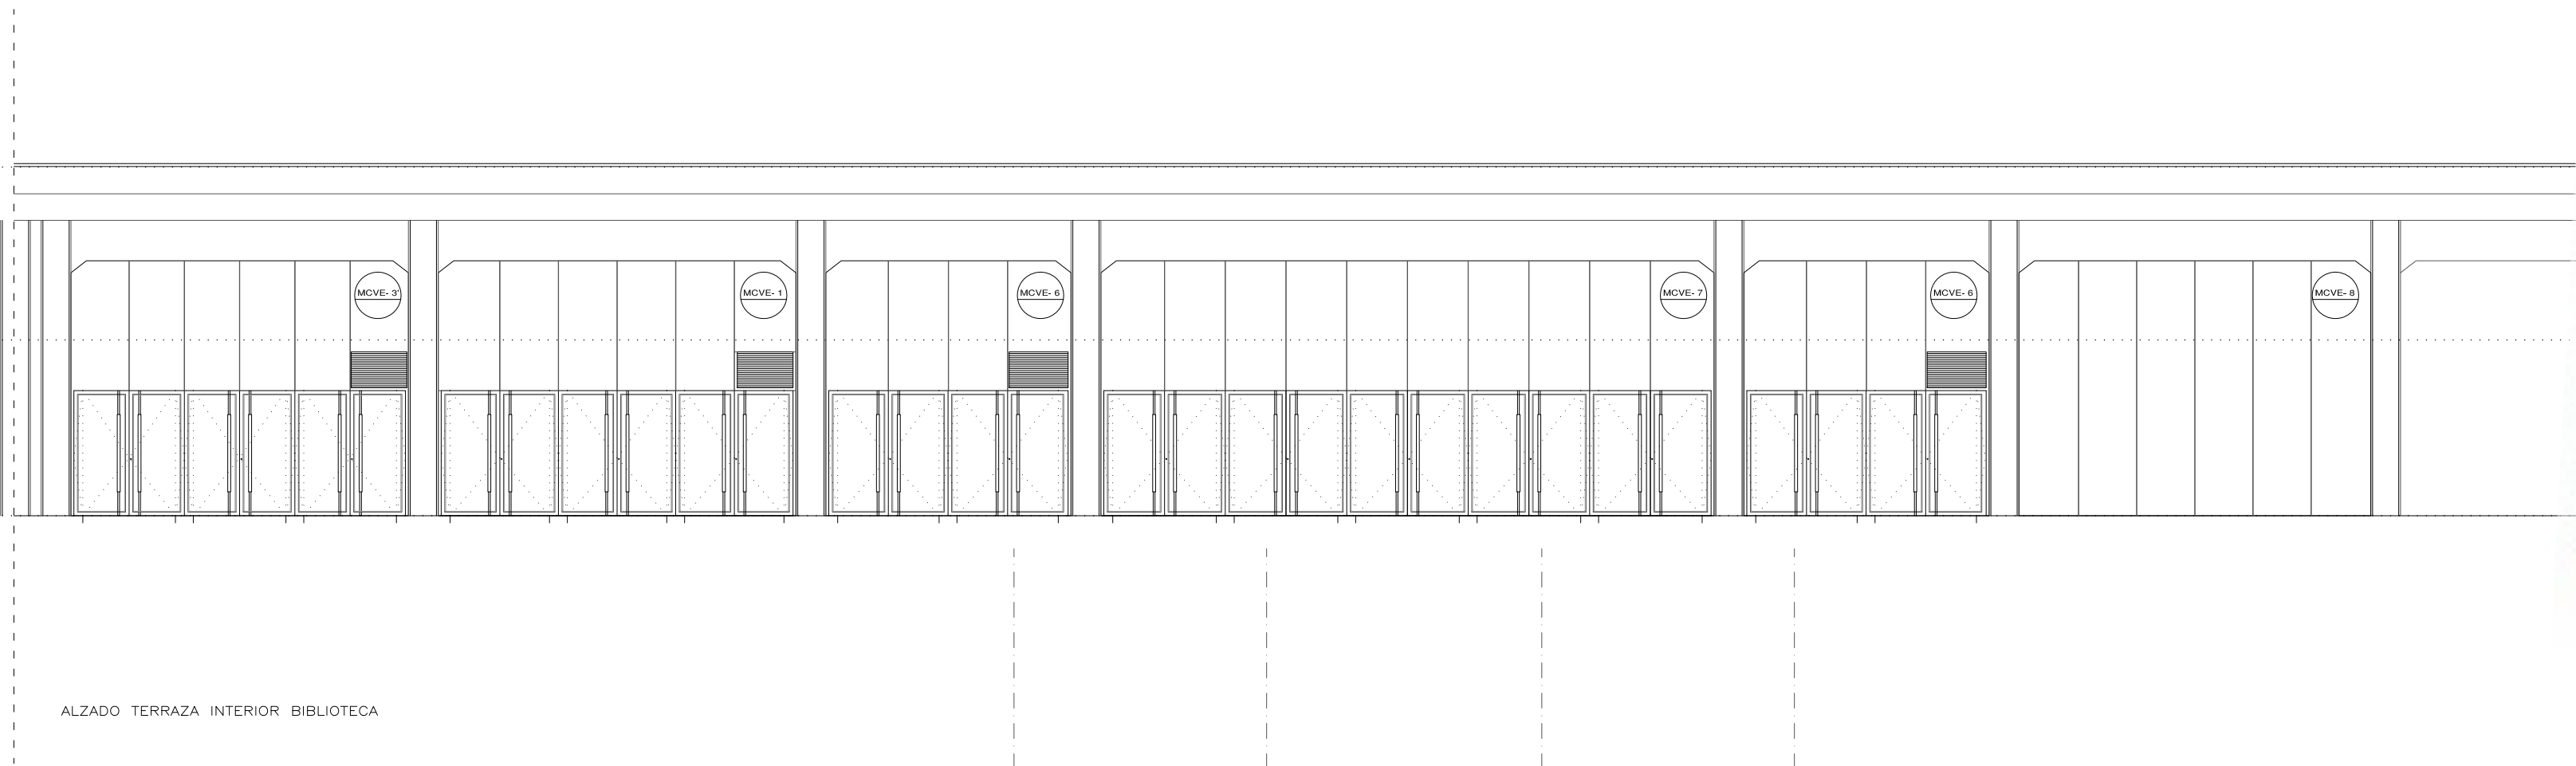


ALZADO TERRAZA INTERIOR BIBLIOTECA

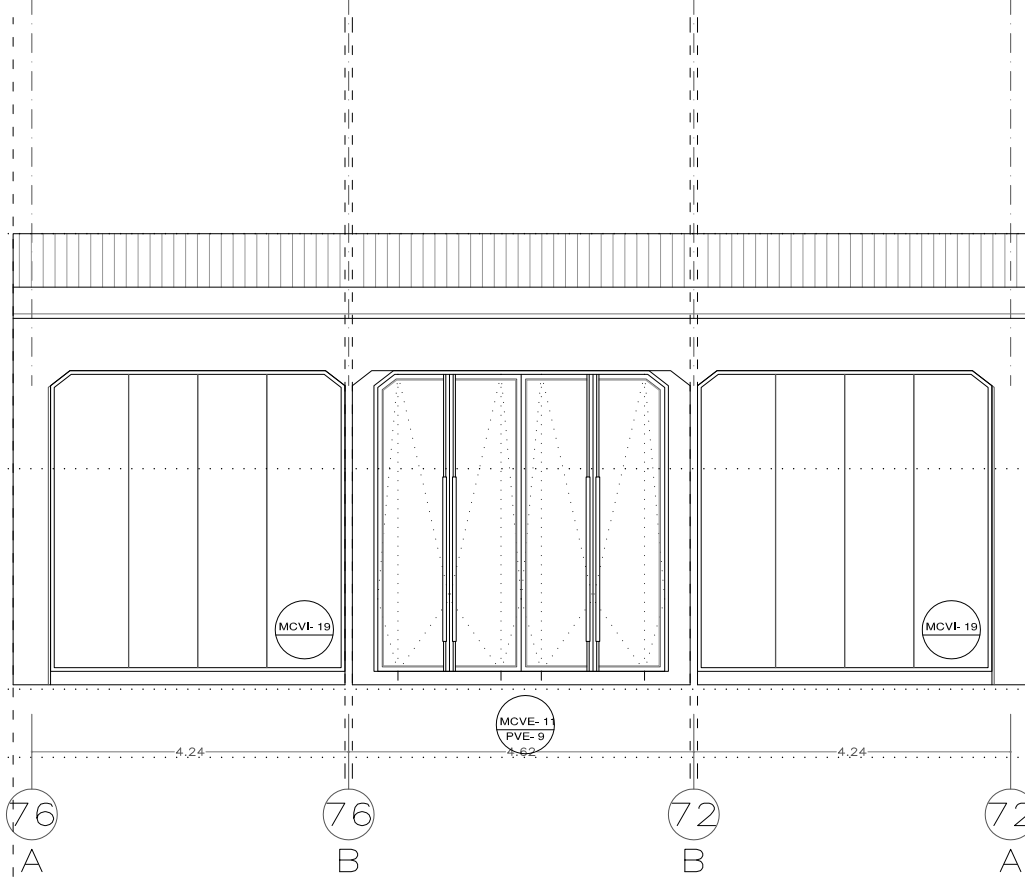

76 A 76 B 72 B 72 A

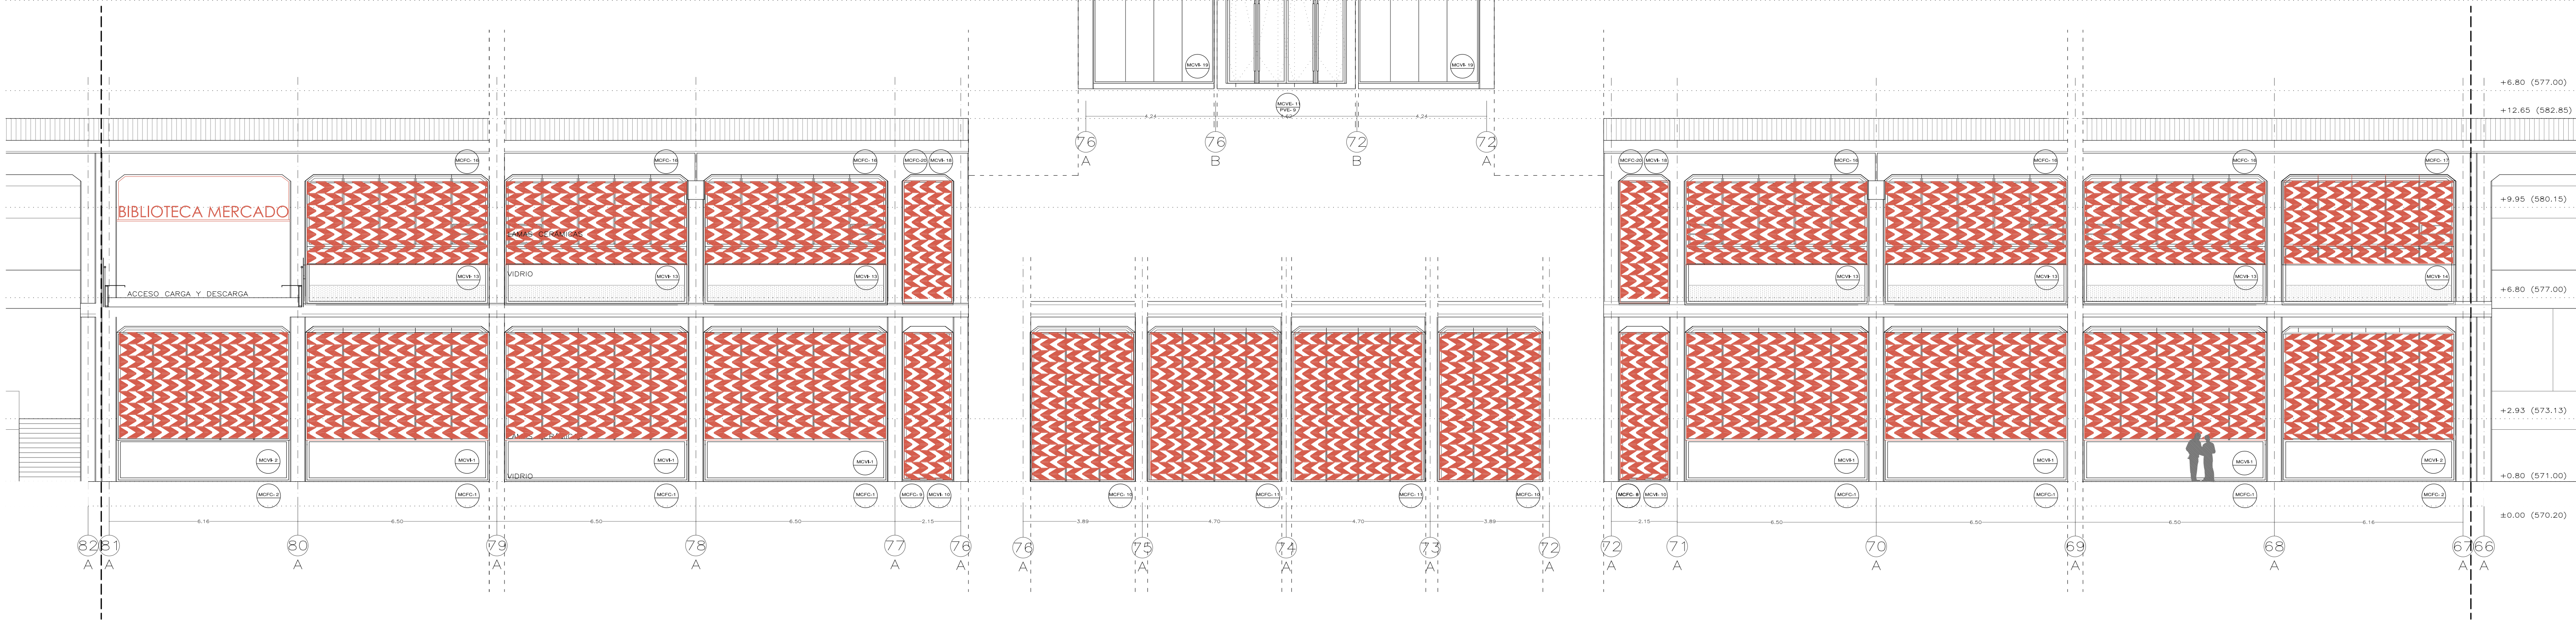

ALZADO EXTERIOR. ESQUINA MADRID RÍO CON VADO DE SANTA CATALINA

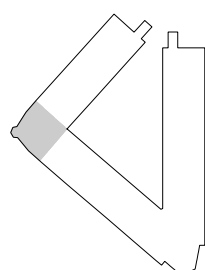

+12.65 (582.85)


+9.95 (580.15)

+6.80 (577.00)

+2.93 (573.13)

+0.80 (571.00)

±0.00 (570.20)

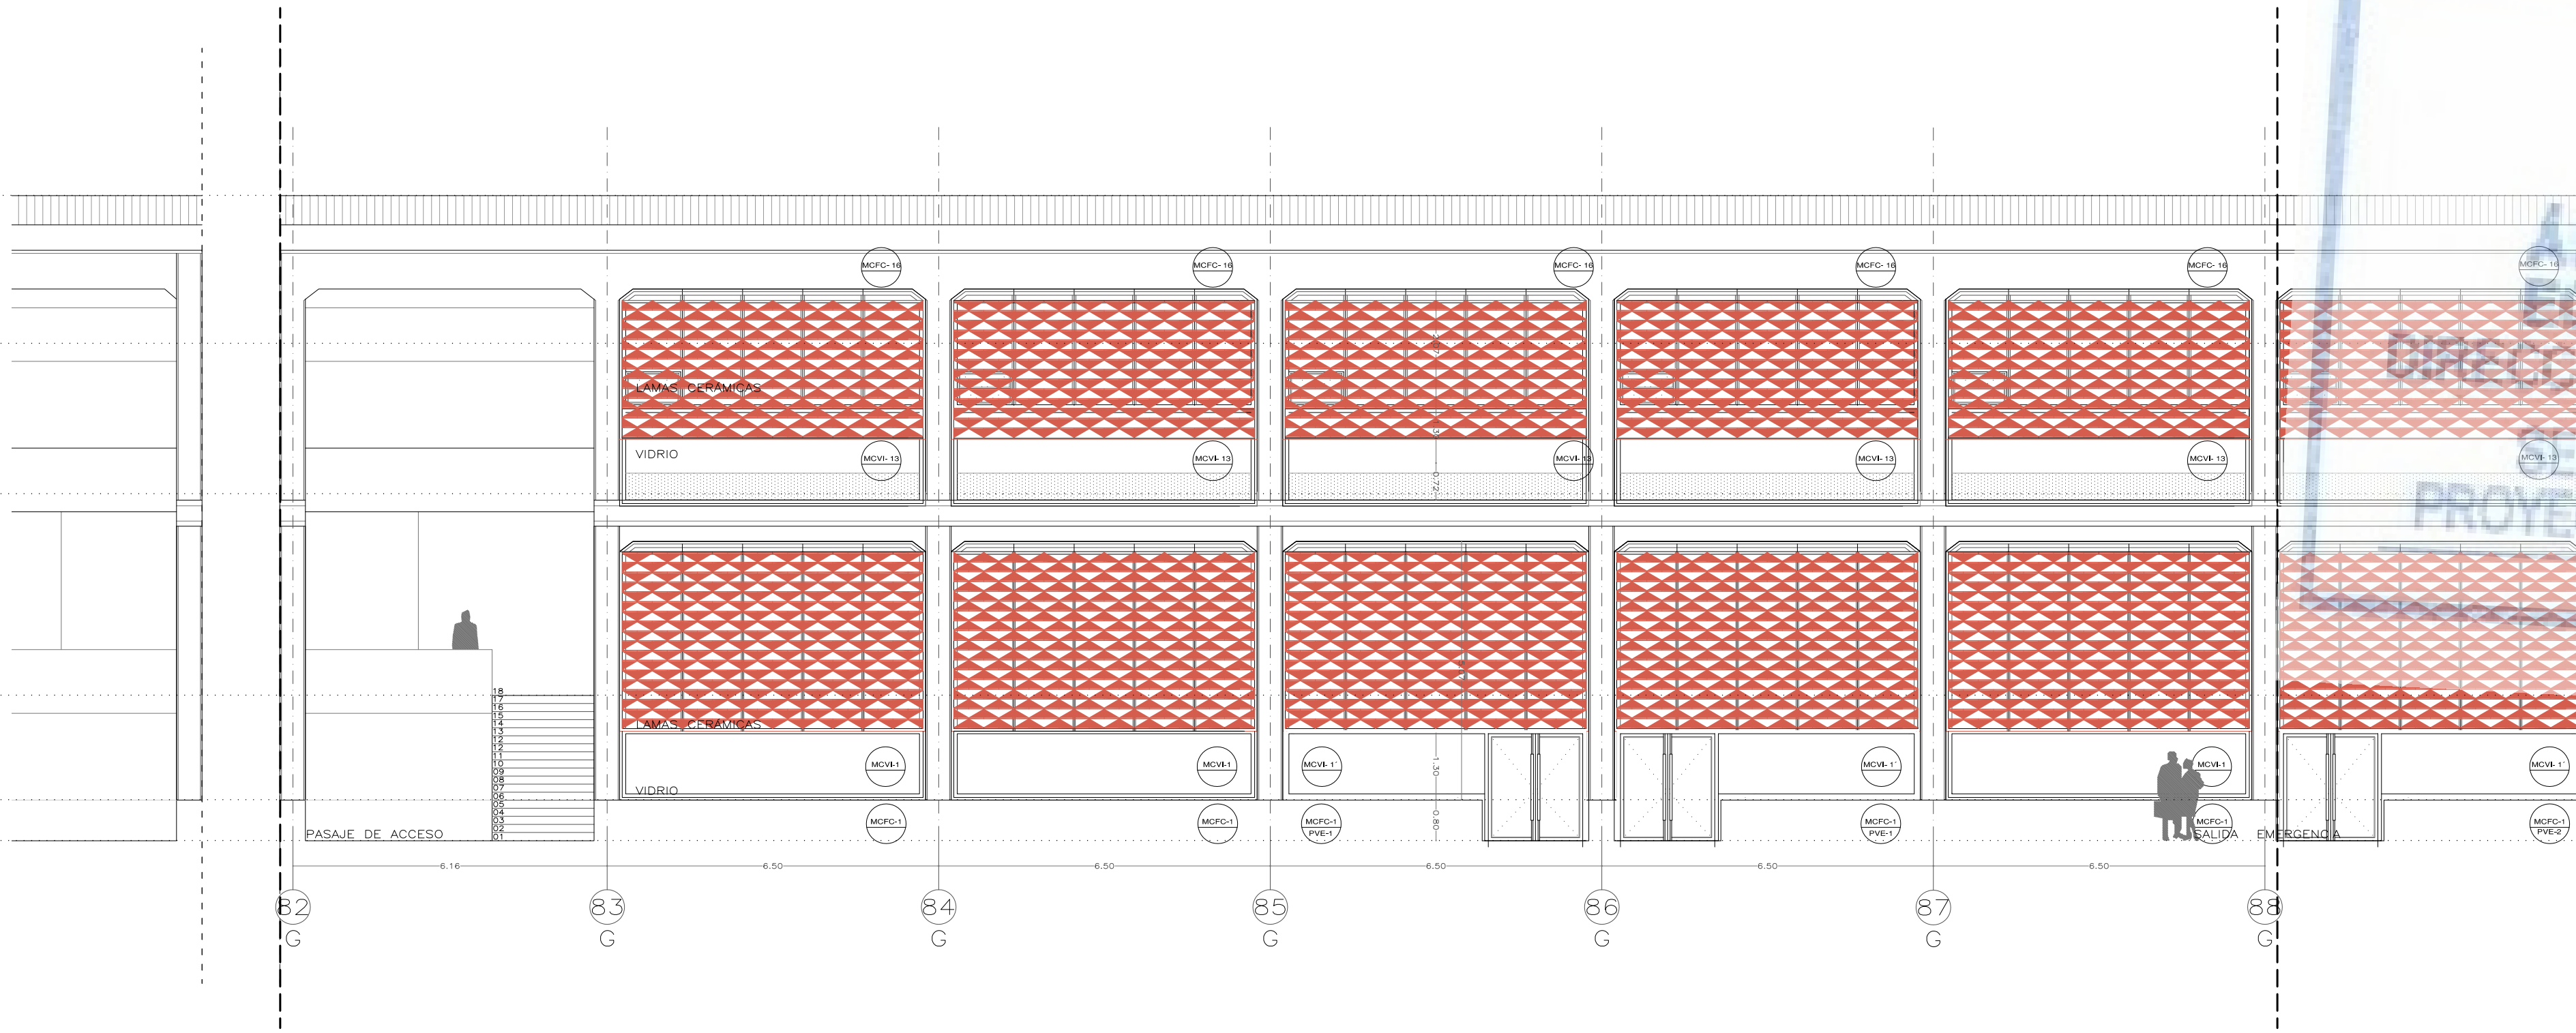

ALZADO INTERIOR. PATIO


+12.65 (582.85)

+9.95 (580.15)

+6.80 (577.00)

+2.93 (573.13)

+0.80 (571.00)

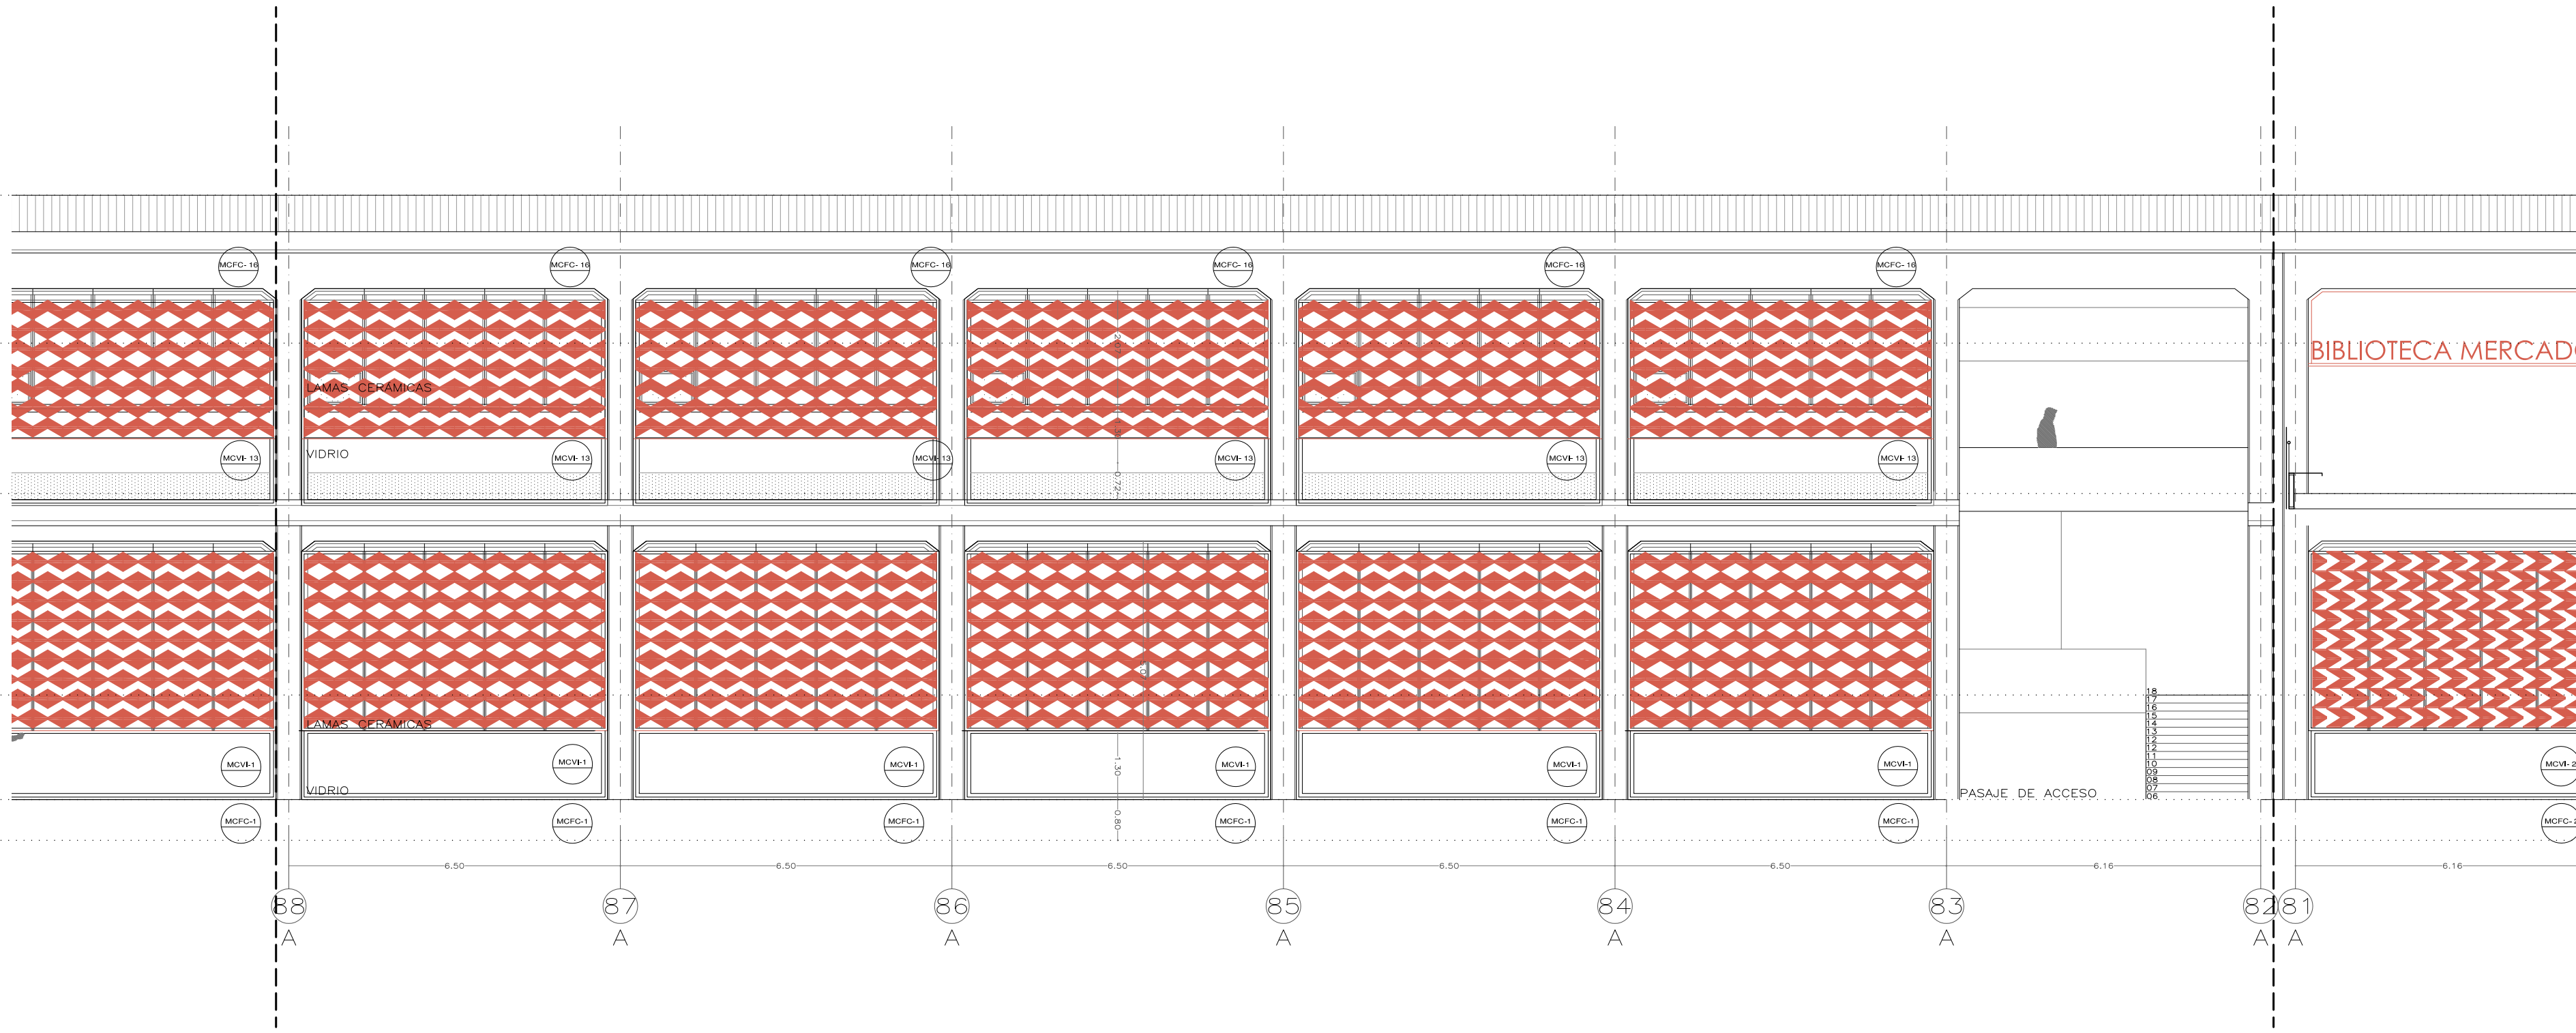

ALZADO EXTERIOR. VADO DE SANTA CATALINA

+12.65 (582.85)


+9.95 (580.15)

+6.80 (577.00)

+2.93 (573.13)

+0.80 (571.00)

±0.00 (570.20)

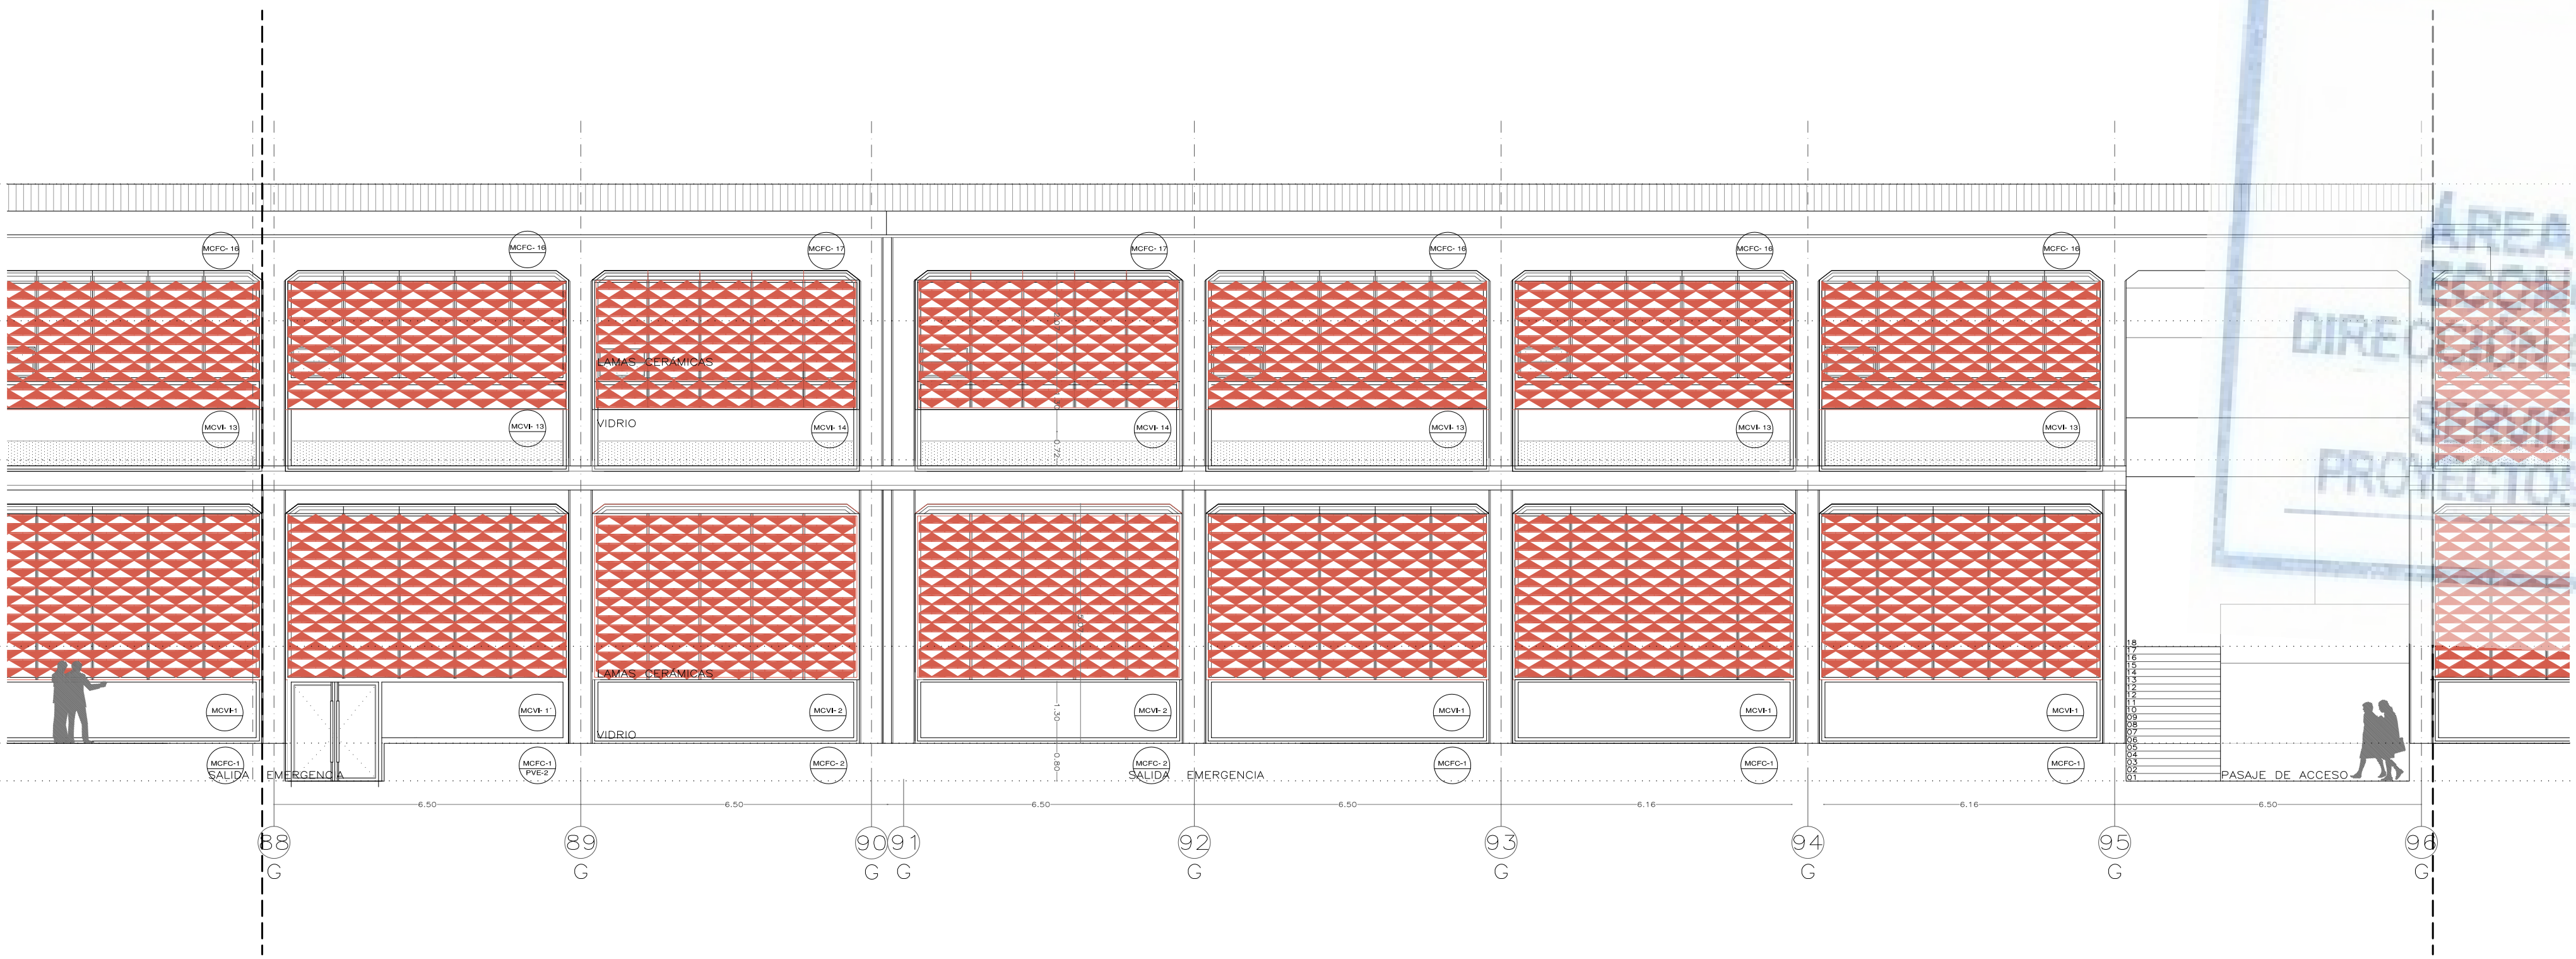

ALZADO INTERIOR. PATIO

+12.65 (582.85)


+9.95 (580.15)

+6.80 (577.00)


+2.93 (573.13)

+0.80 (571.00)

±0.00 (570.20)

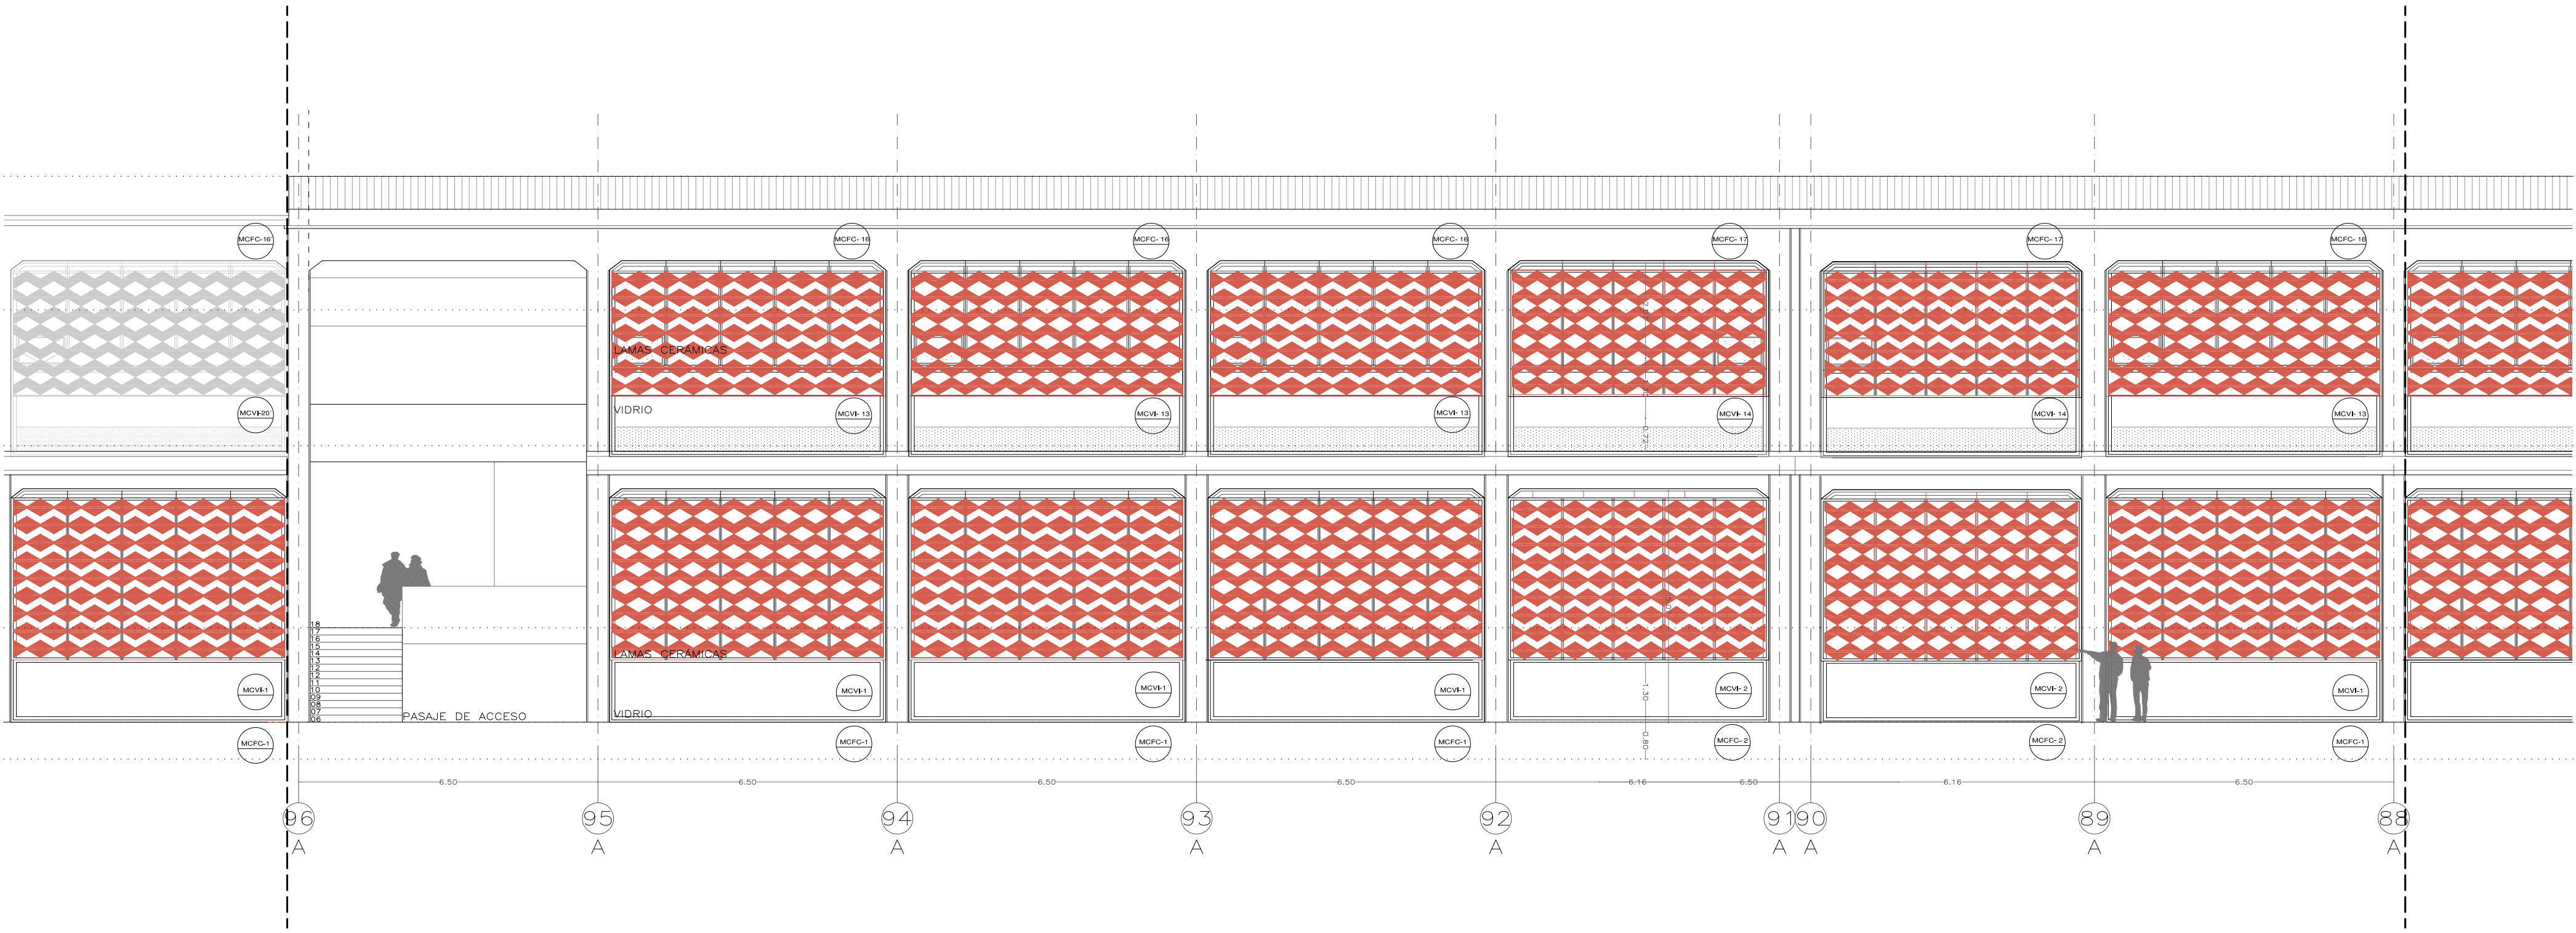


ALZADO EXTERIOR. VADO DE SANTA CATALINA

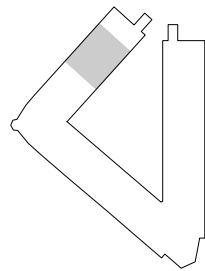


economía y MADRID		AYUNTAMIENTO DE MADRID	
hacienda		DIRECCIÓN GENERAL DE PATRIMONIO	
PROYECTO:		S.O. DE ARQUITECTURA Y CONSERVACIÓN DEL PATRIMONIO	
ADAPTACIÓN DEL PROYECTO PARA LA REHABILITACIÓN DEL			
MERCADO DE FRUTAS Y VERDURAS			
PROYECTO DE EJECUCIÓN			
AUTORES DEL PROYECTO:			
JESÚS ULARGUI AGUIRREZA		EDUARDO PESQUERA LONZALEZ	
DIRECCIÓN DEL PROYECTO:			
JIMENA ROBLES GARCÍA DE LA MATA		CLETO BARRERO SORRIVAS	
NÚMERO:		PLANO:	
AAz10		ARQUITECTURA	
		ALZADO EDIFICIO D6B	
		EJES 88-96	
ESCALA: 1/100		FORMATO: DIN A1	
ESCALA GRÁFICA: 0 1 2 3 4 5 6 7 8 9 10		FECHA: mayo 2017	
PESQUERA ULARGUI arquitectos s.l.p.		C/Fernando Garrido12, Local 28015, Madrid	
E: uparquitectos@uparquitectos.com		T: 914445433	




ALZADO INTERIOR. PATIO

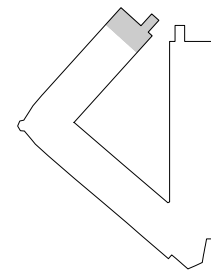


ALZADO EXTERIOR. VADO DE SANTA CATALINA

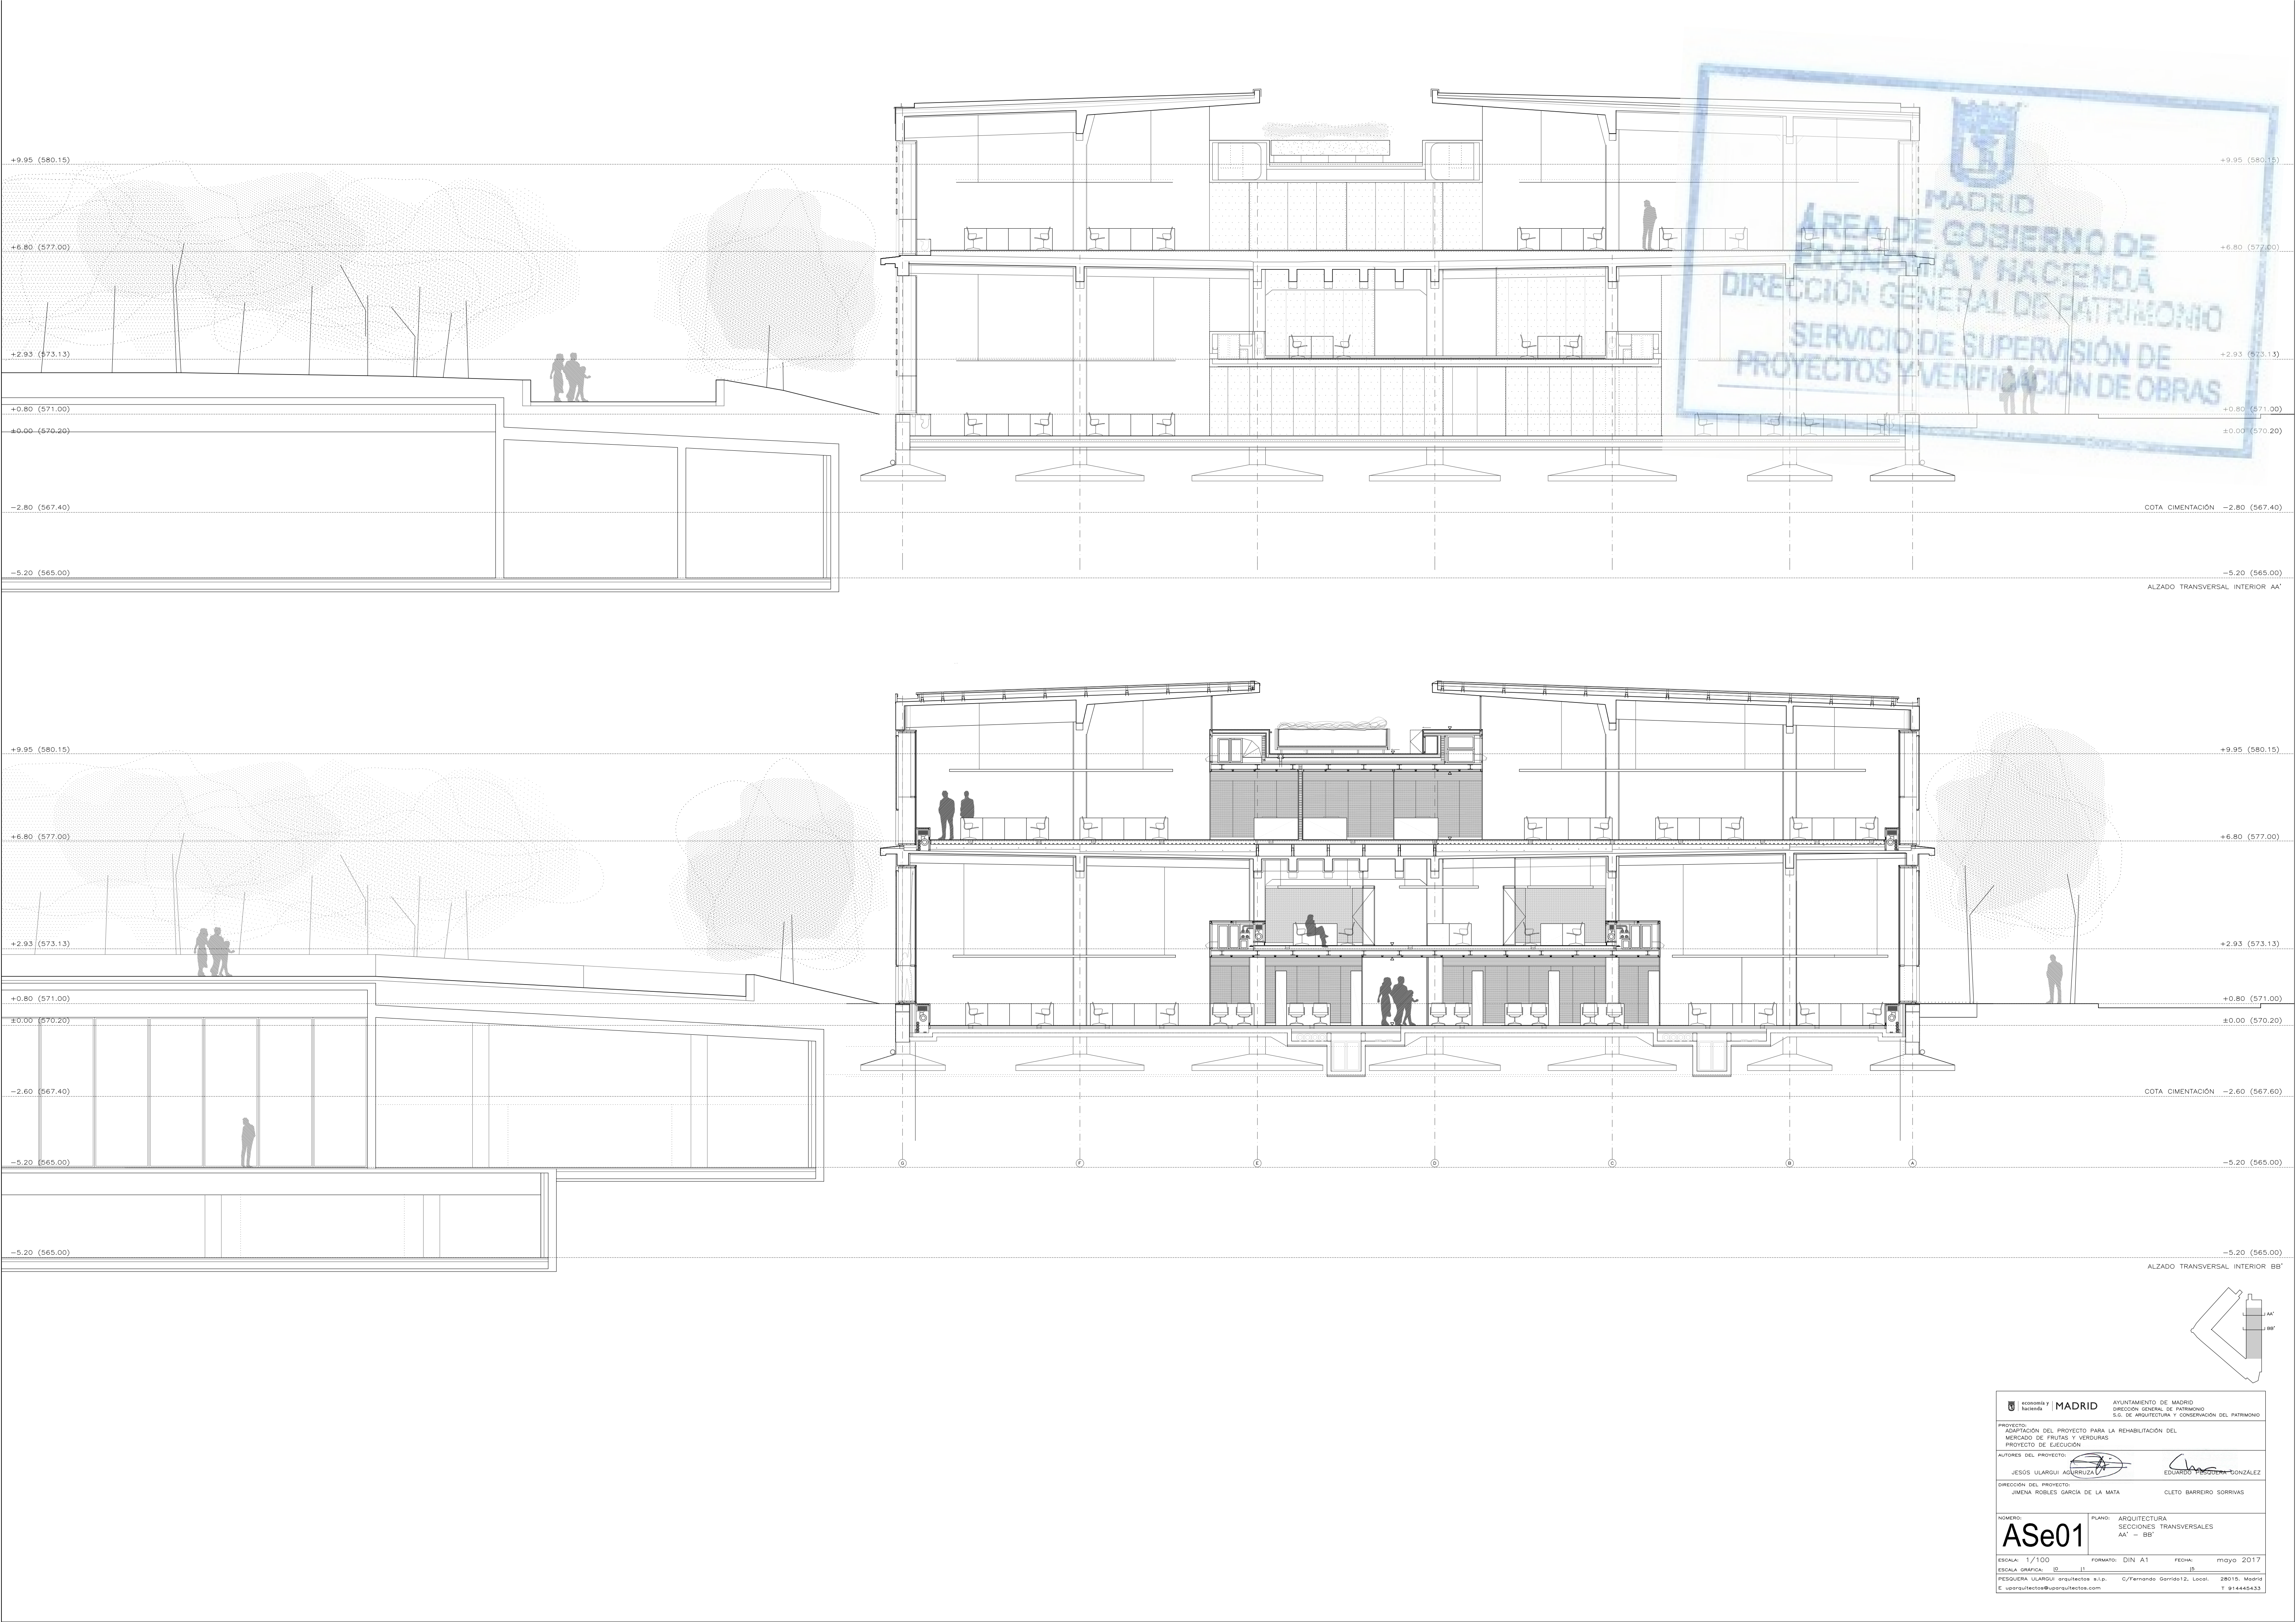


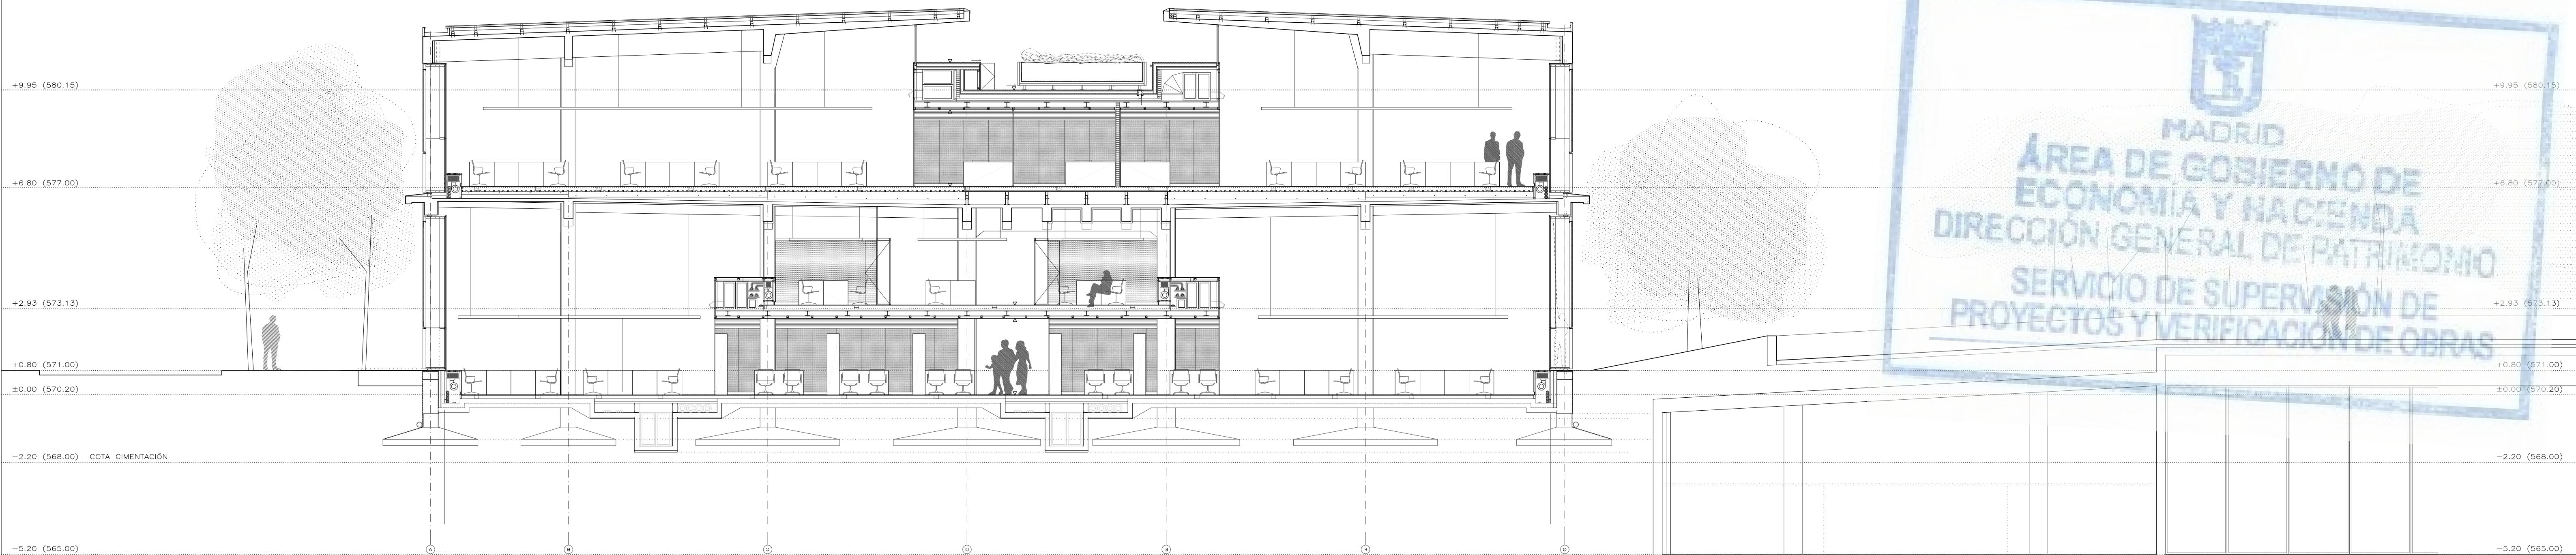


ALZADO TRANSVERSAL INTERIOR CC'

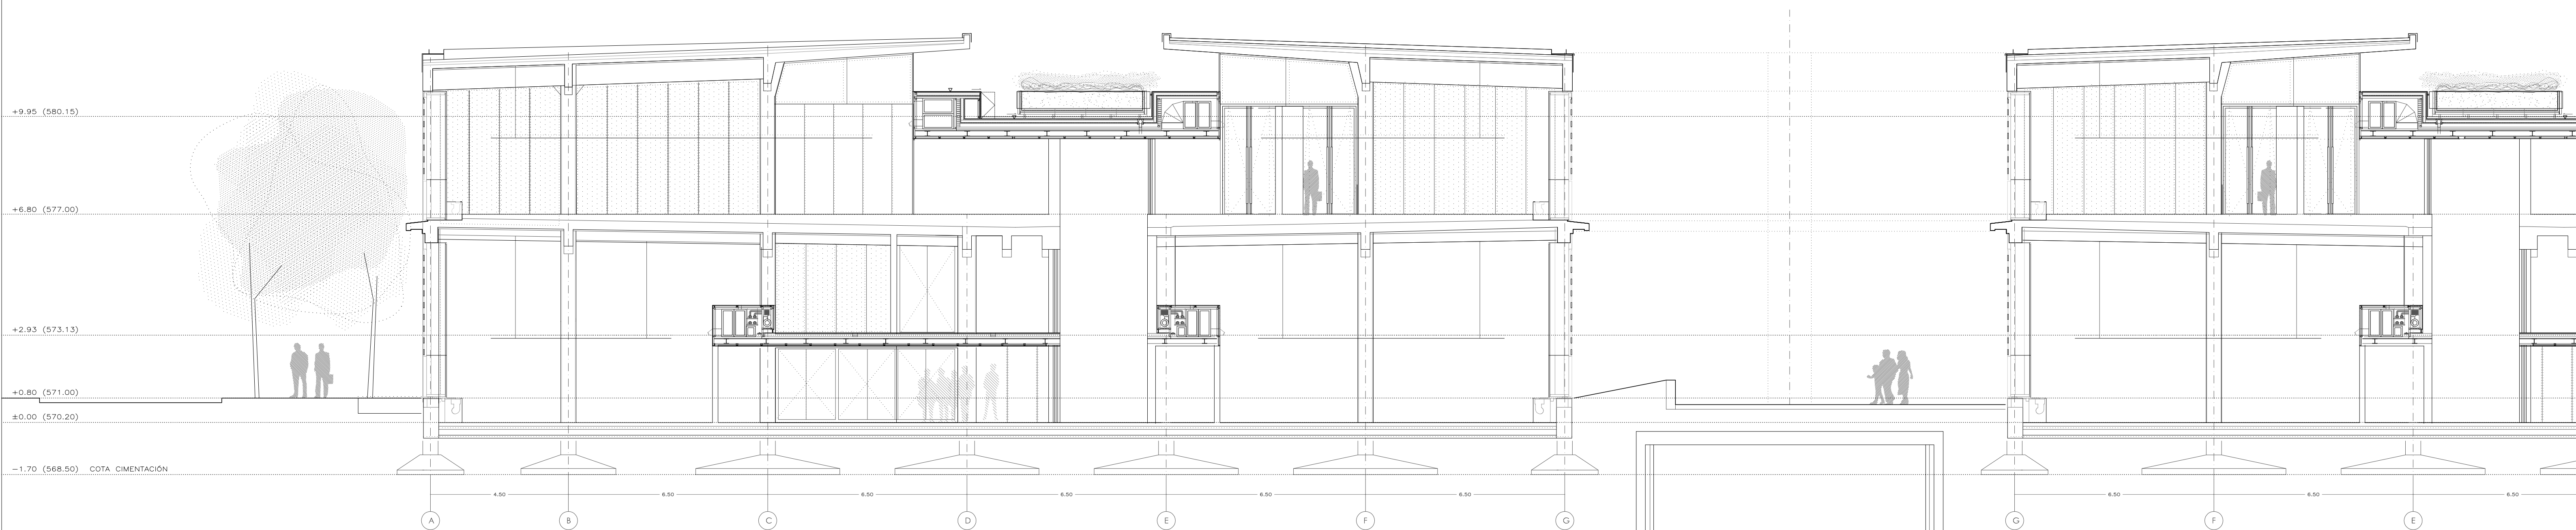


ALZADO TRANSVERSAL INTERIOR DD'

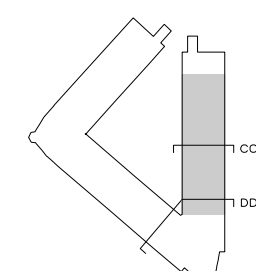


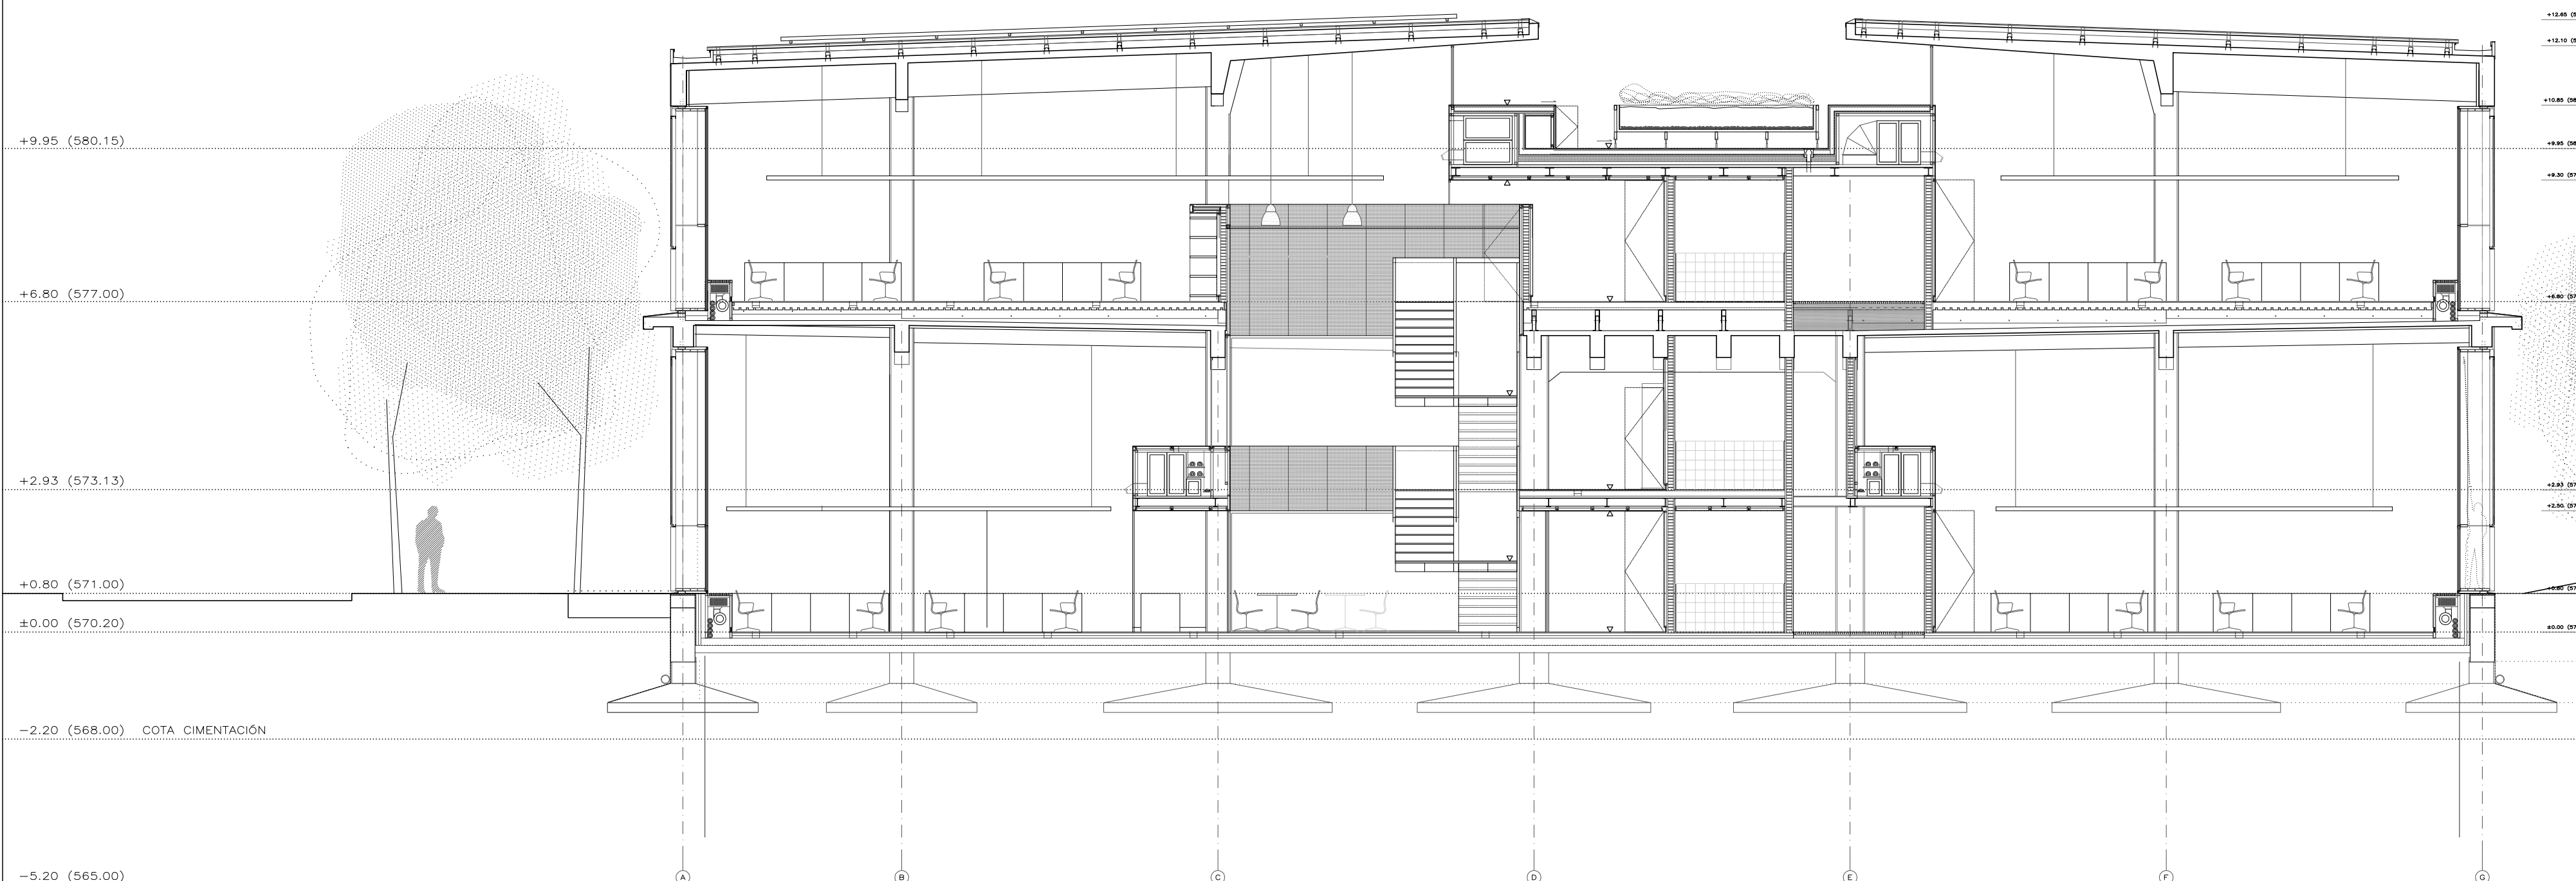



ALZADO TRANSVERSAL INTERIOR EE'

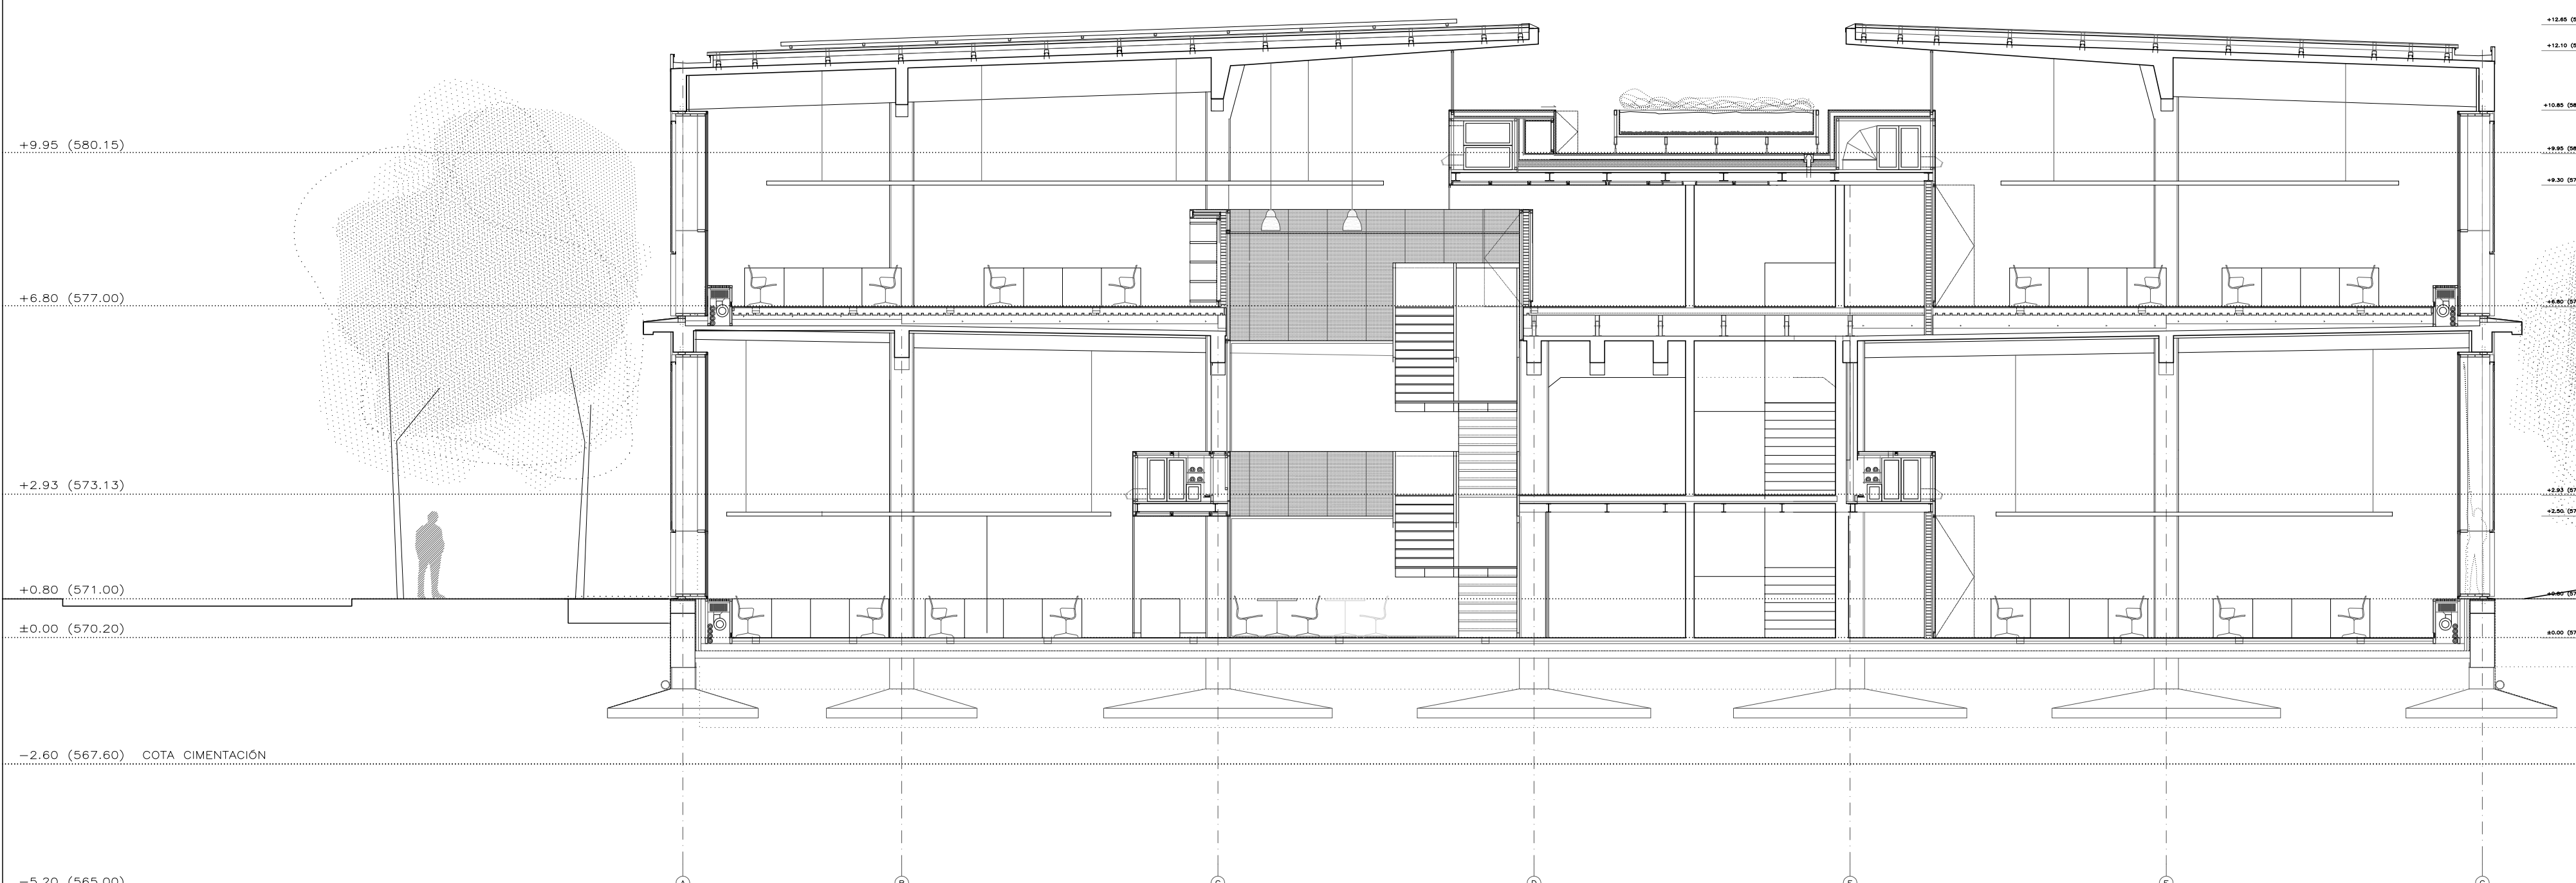



ALZADO TRANSVERSAL INTERIOR FF'



ALZADO TRANSVERSAL INTERIOR FF'

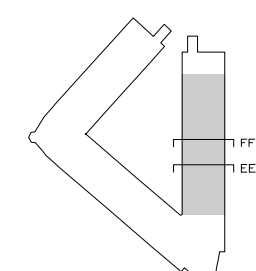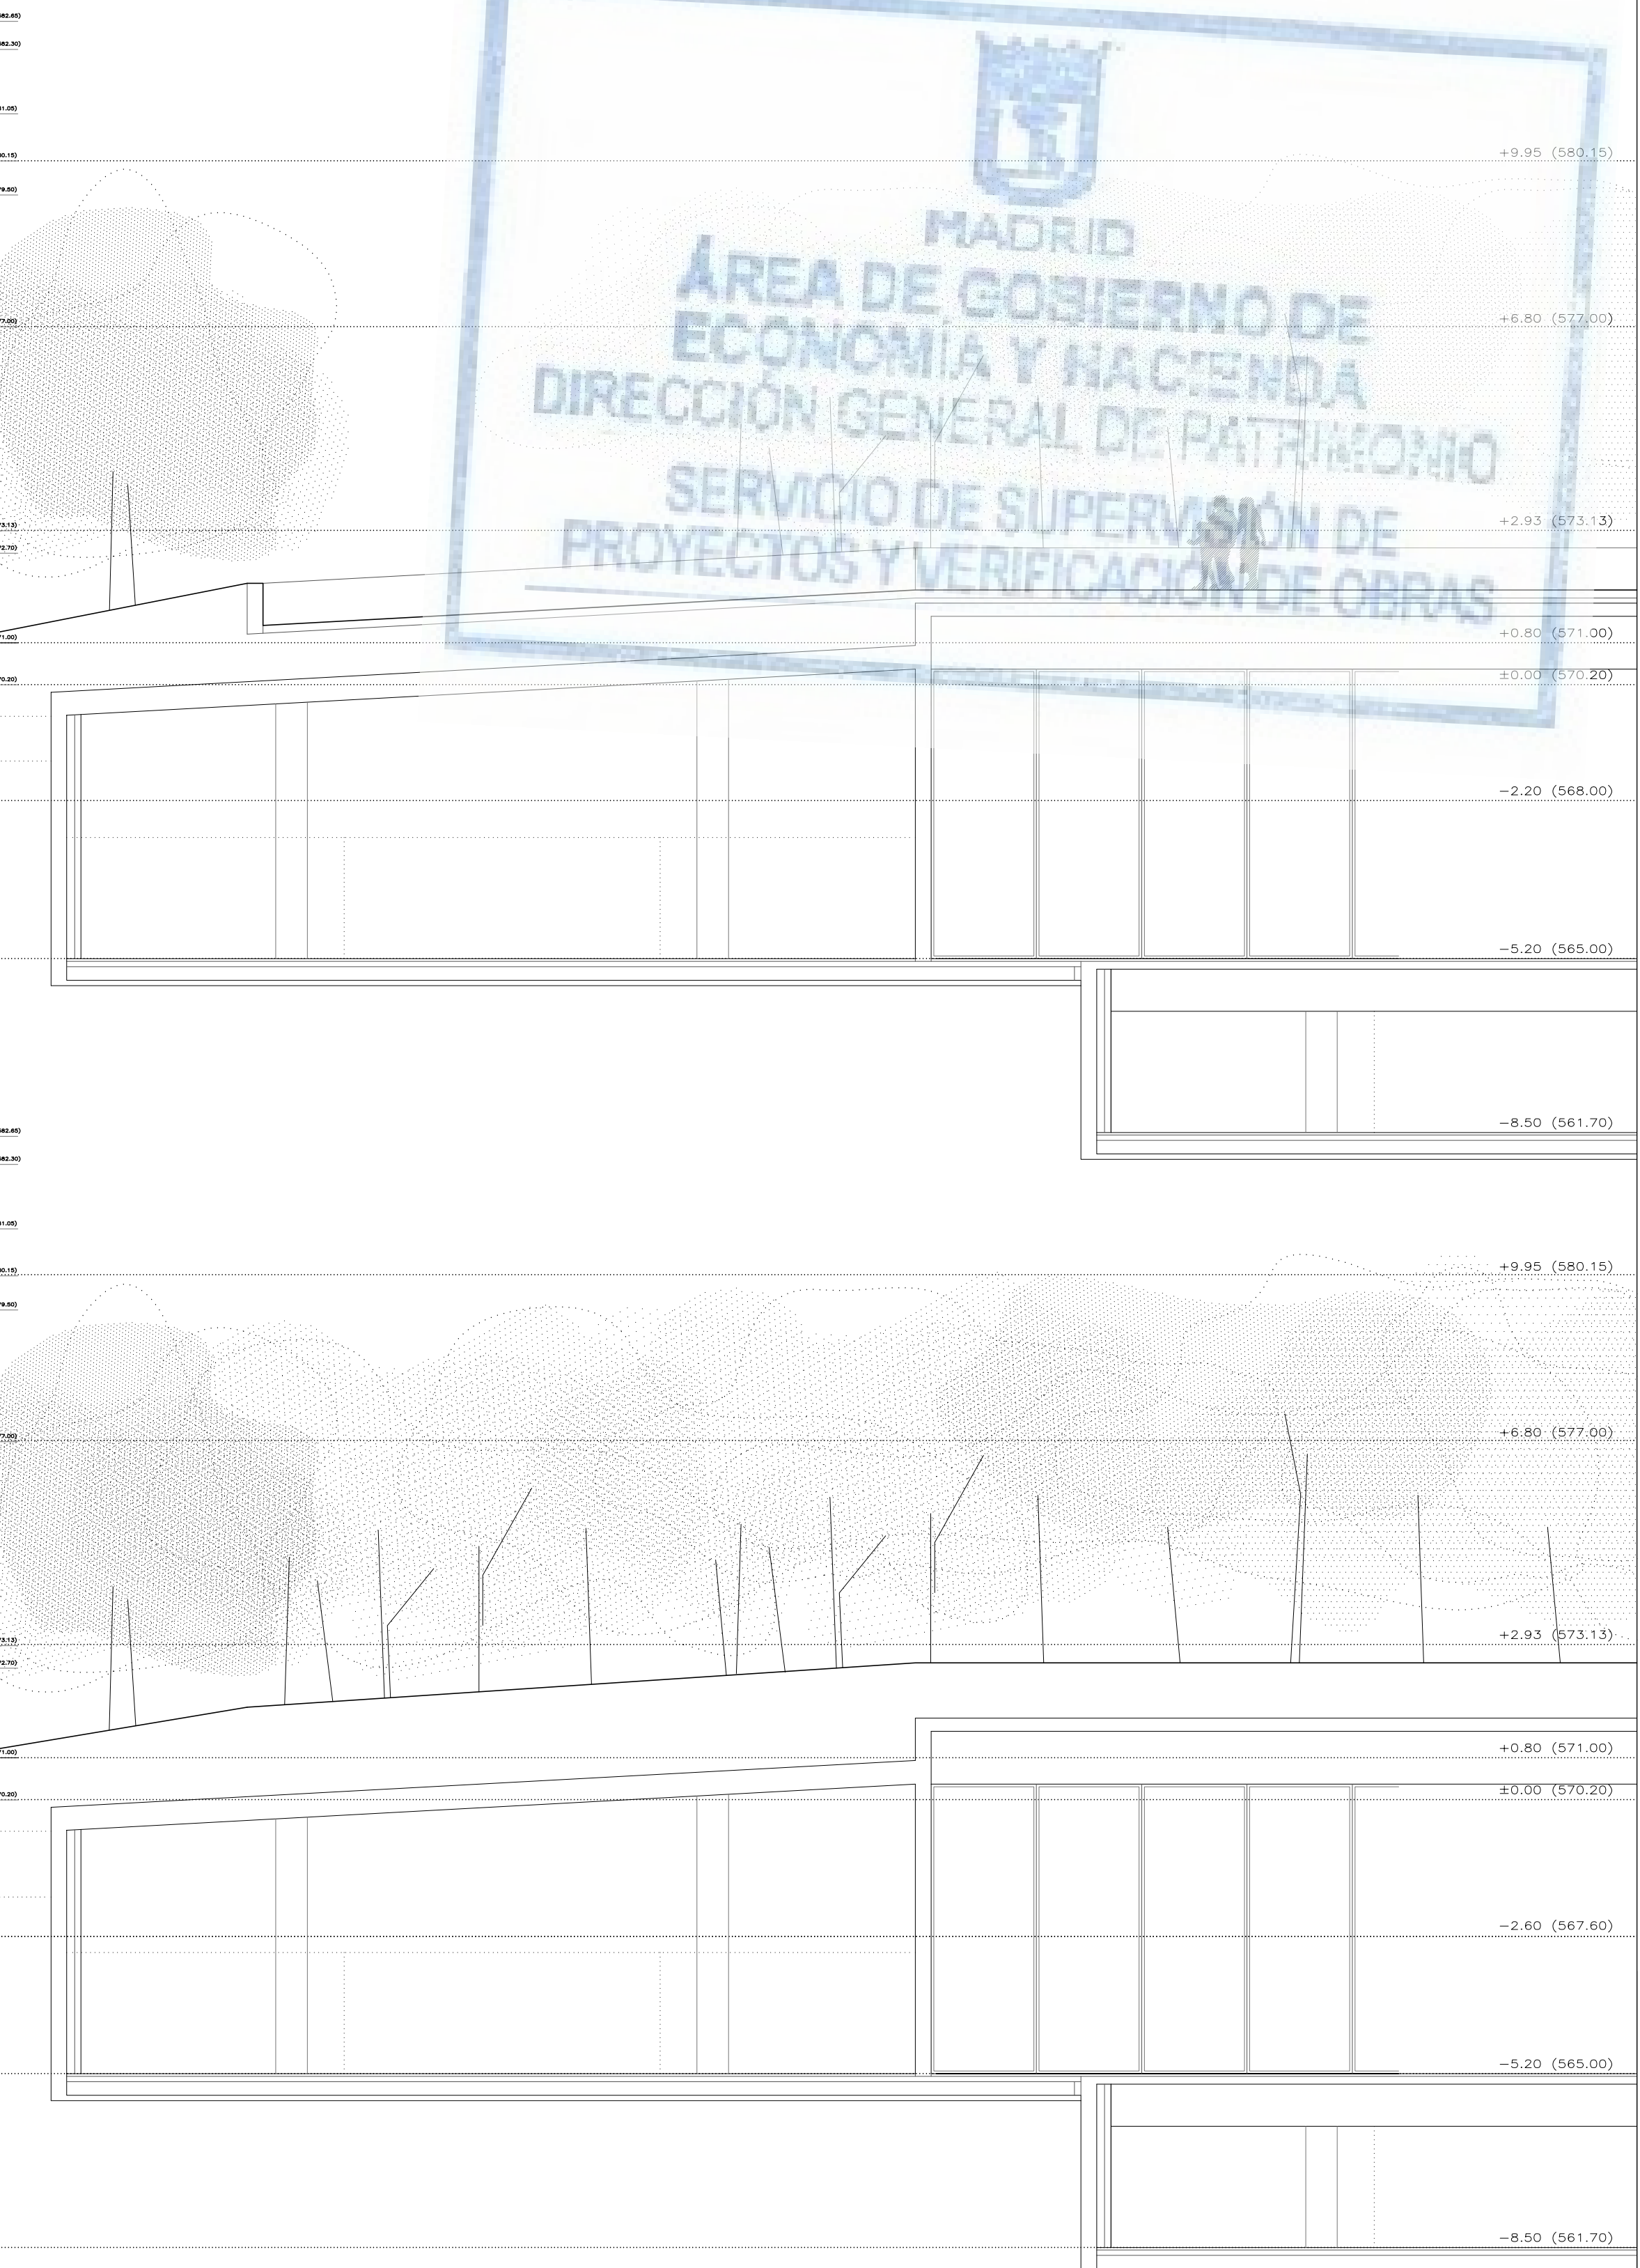


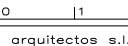 MADRID		AYUNTAMIENTO DE MADRID DIRECCIÓN GENERAL DE PATRIMONIO S.G. DE ARQUITECTURA Y CONSERVACIÓN DEL PATRIMONIO
PROYECTO: ADAPTACIÓN DEL PROYECTO PARA LA REHABILITACIÓN DEL MERCADO DE FRUTAS Y VERDURAS PROYECTO DE EJECUCIÓN		
AUTORES DEL PROYECTO: JESÚS ULARGUI AGUIRREZOLA		EDUARDO VILLALBA LONZALEZ
DIRECCIÓN DEL PROYECTO: JIMENA ROBLES GARCÍA DE LA MATA		CLETO BARREIRO SORRIVAS
NÚMERO: ASe03		PLANO: ARQUITECTURA SECCIONES TRANSVERSALES EE' - FF'
ESCALA: 1/100 FORMATO: DIN A1 FECHA: mayo 2017		
ESCALA GRÁFICA:  1: C/Fernando Garrido12, Local. 28015, Madrid		
PESQUERA ULARGUI arquitectos s.l.p. E uparquitectos@uparquitectos.com		




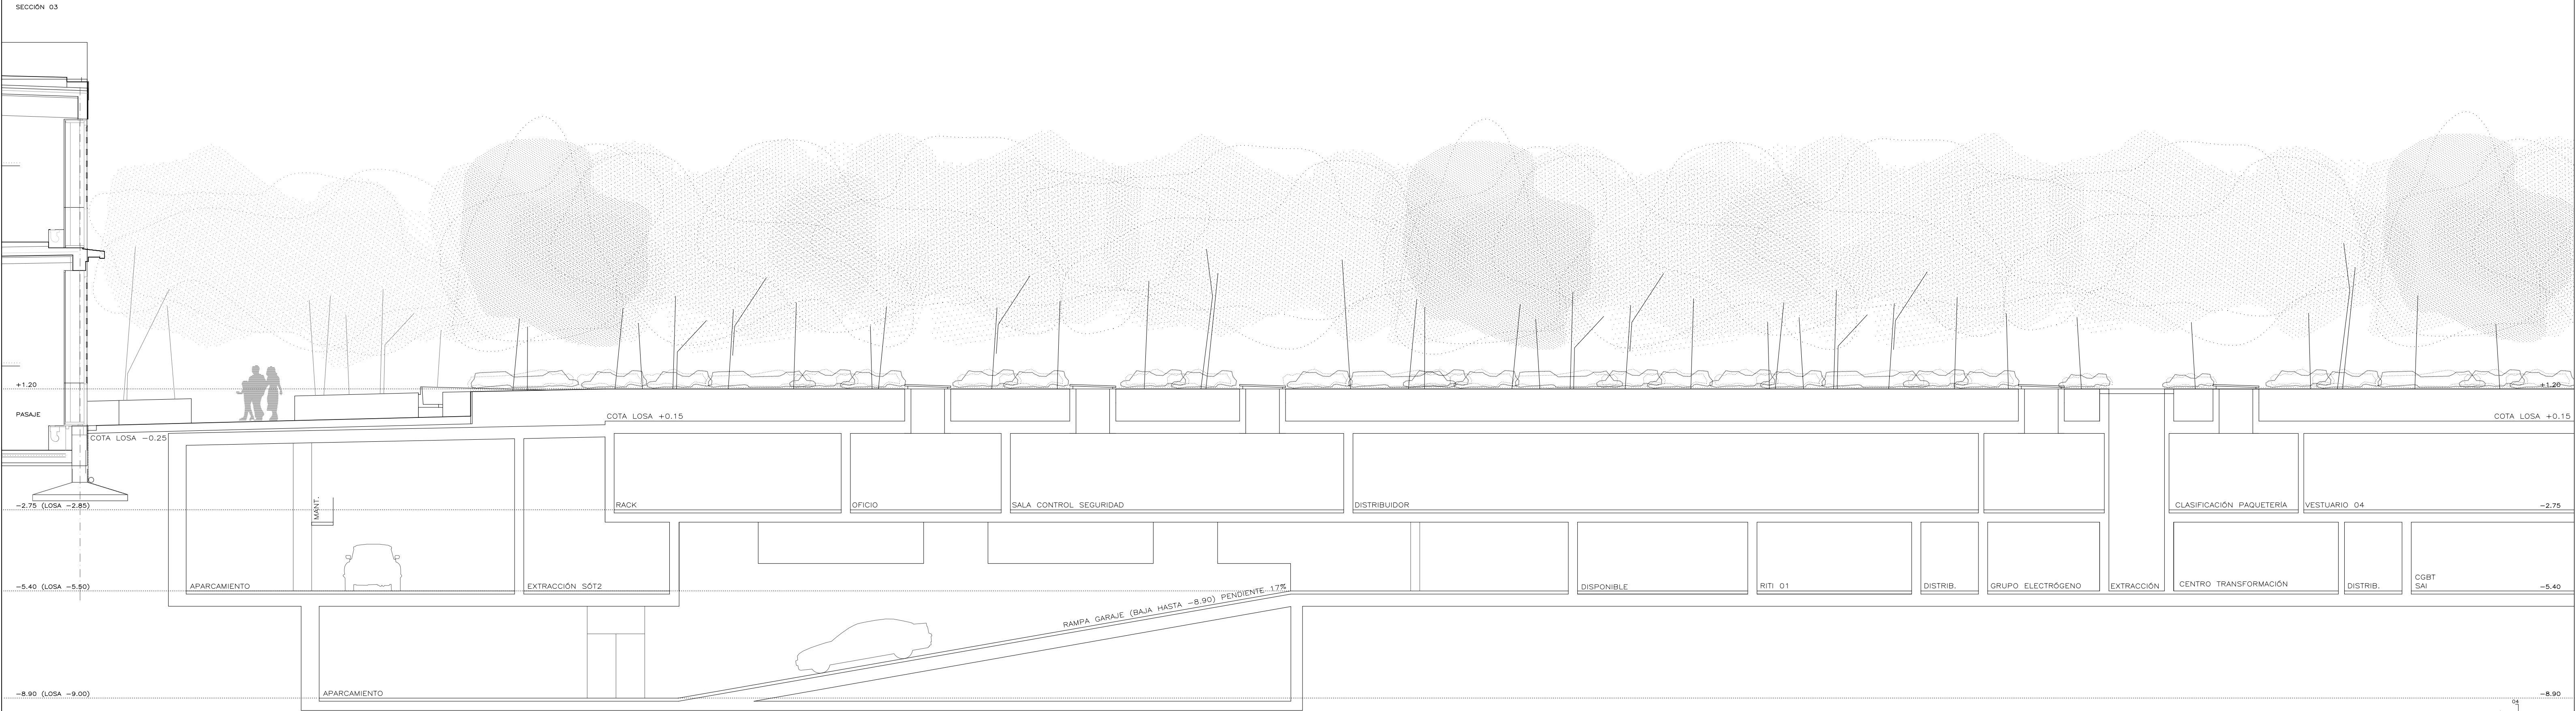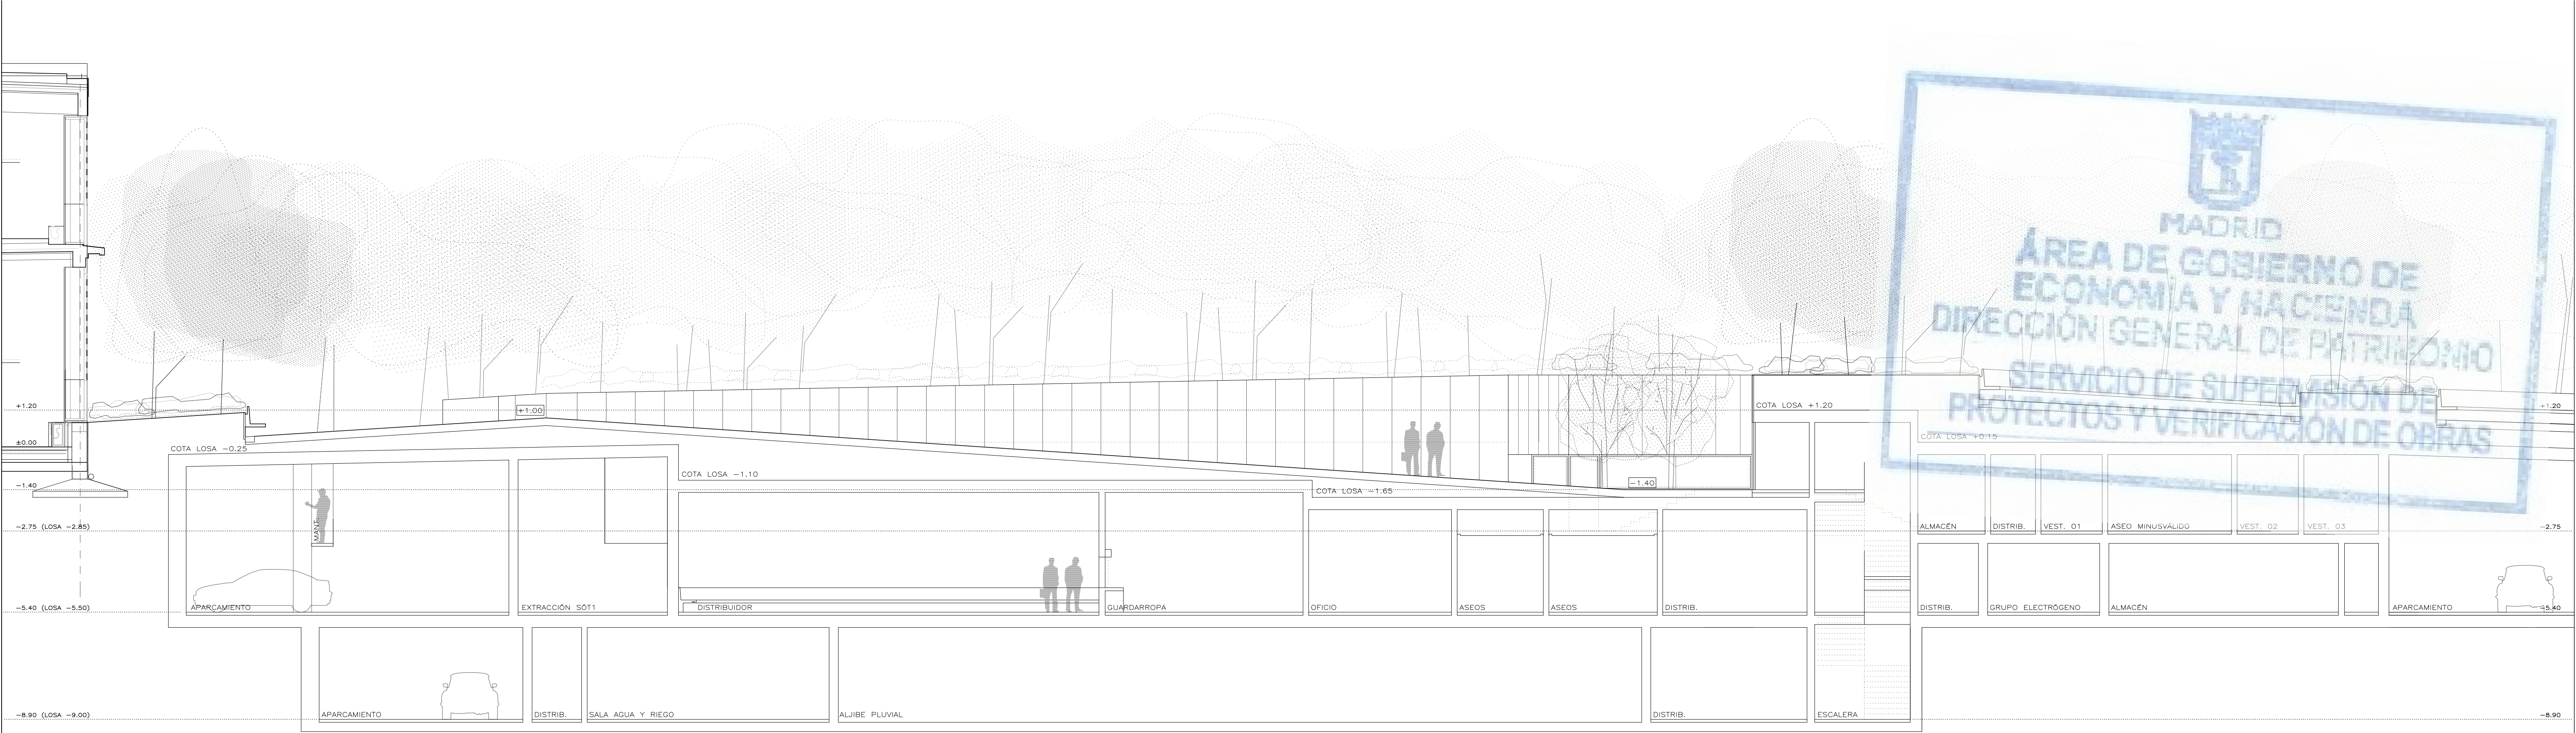

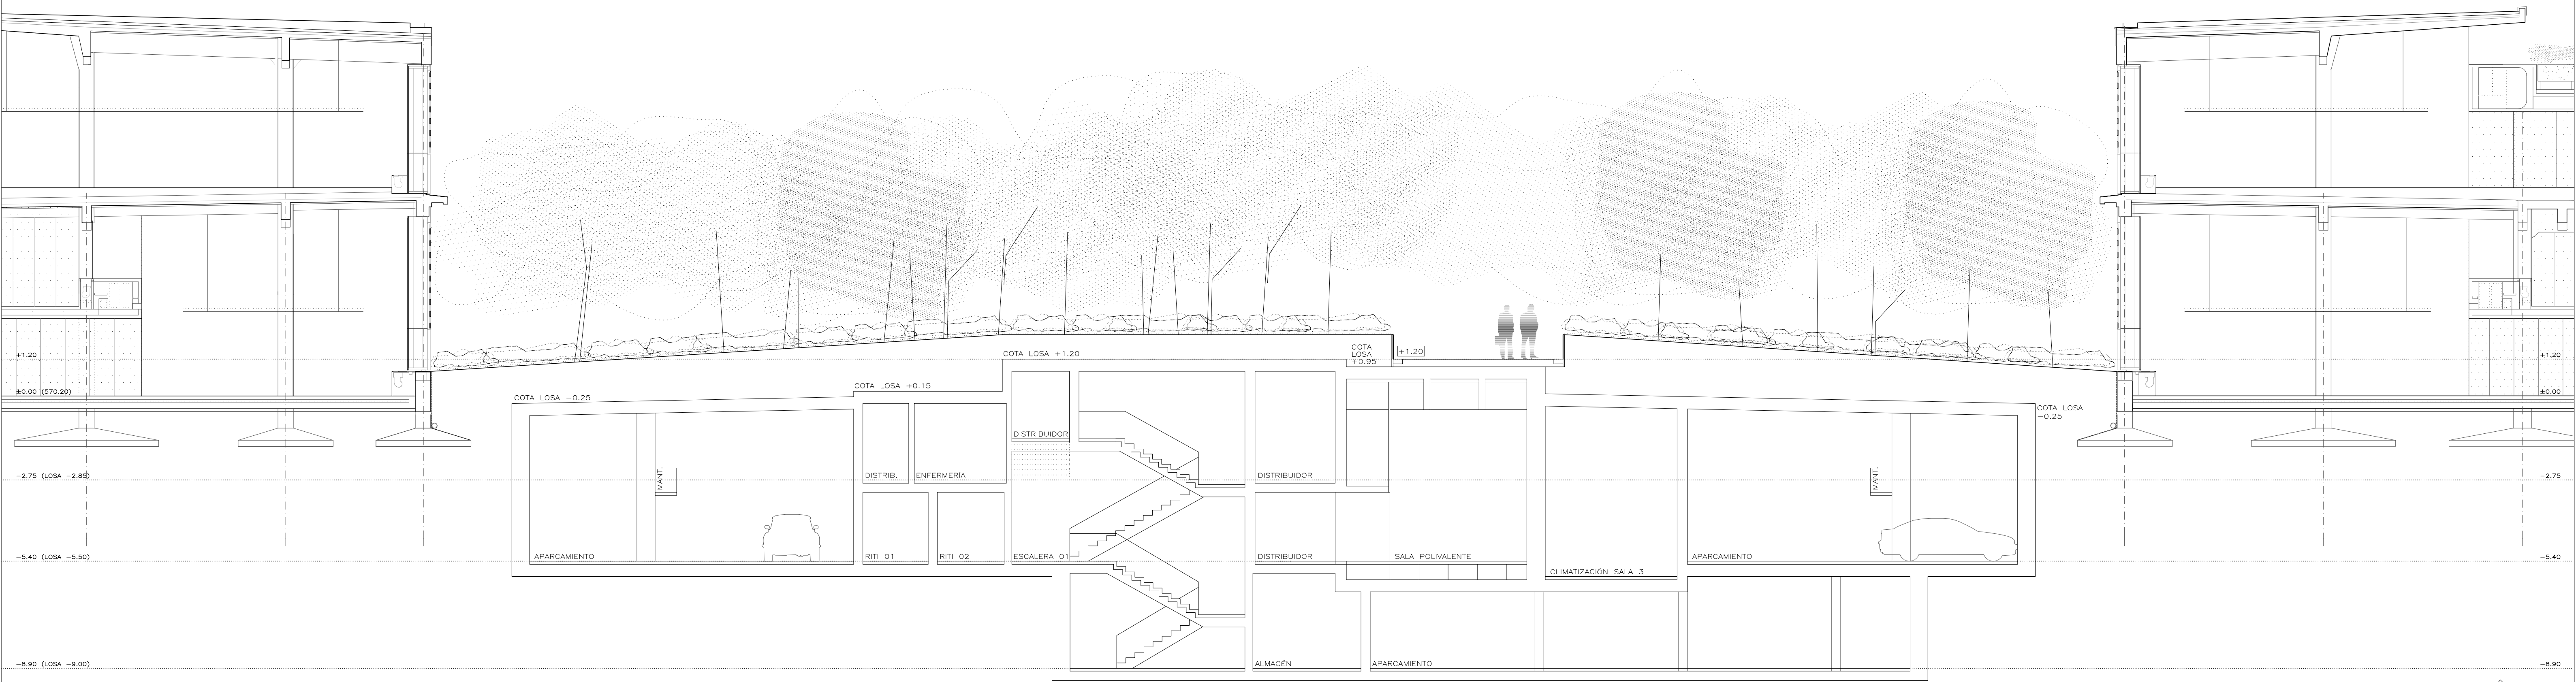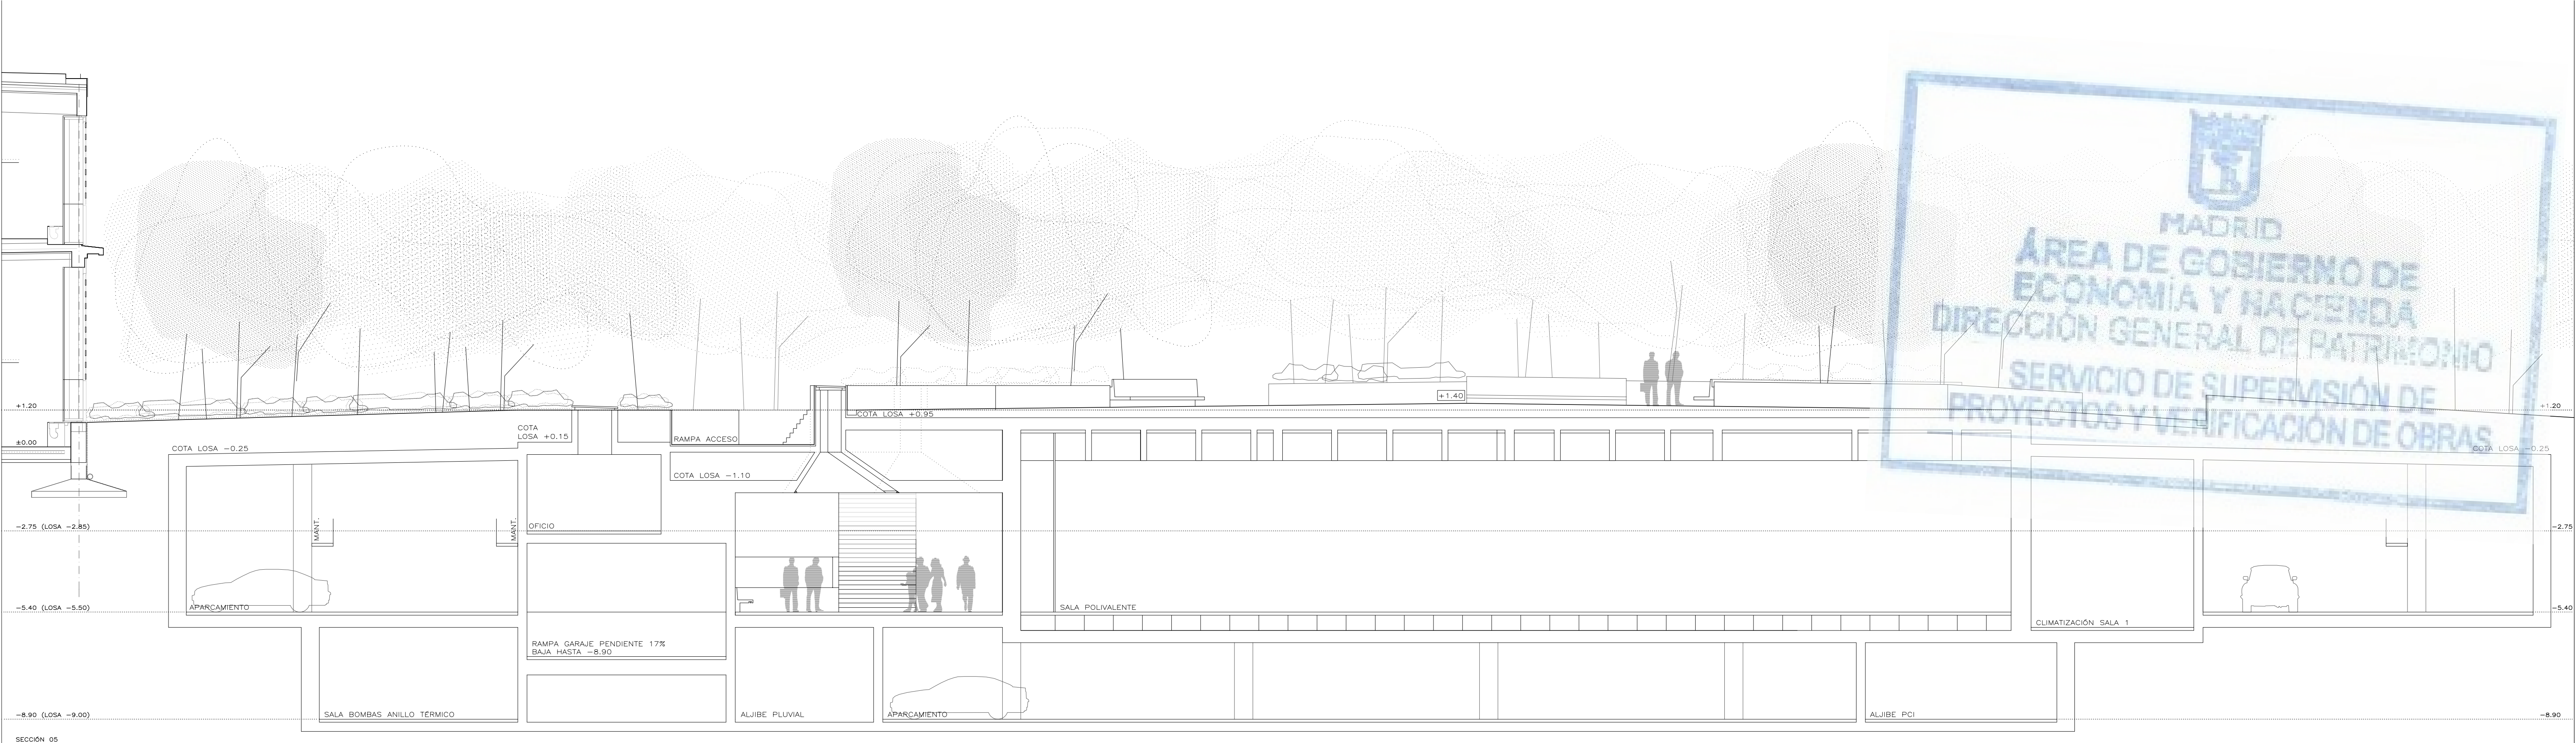

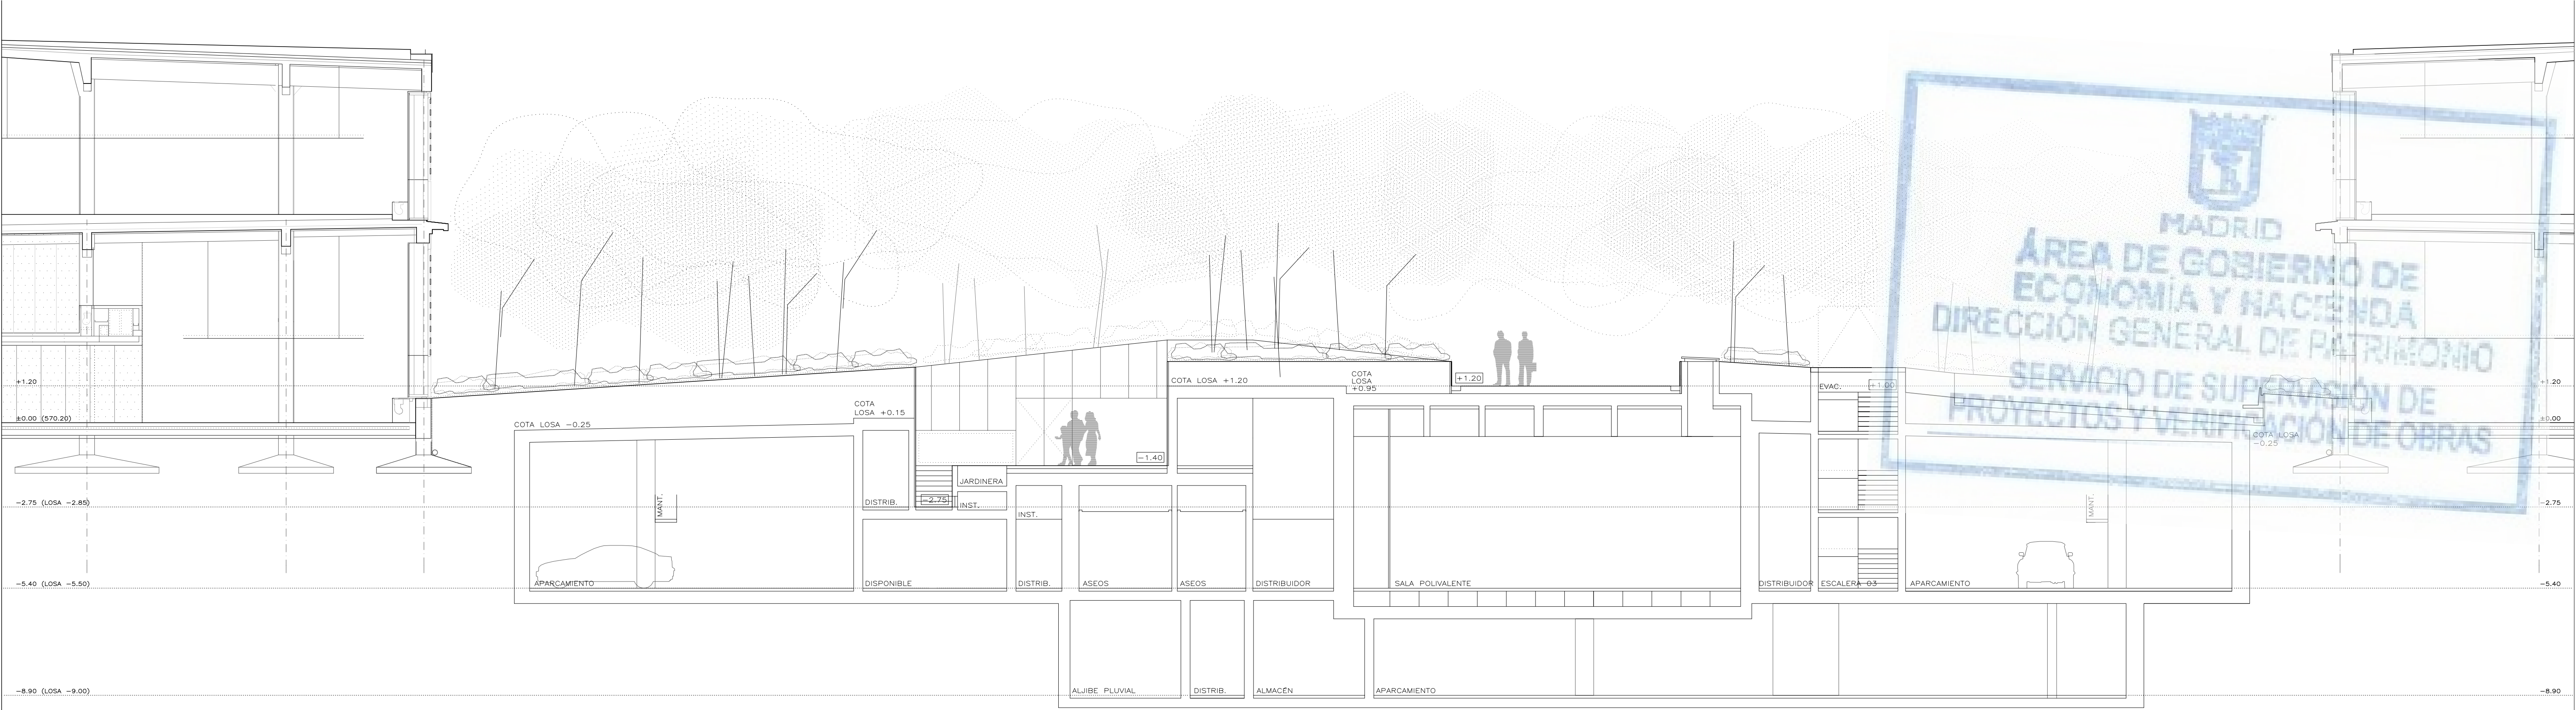

SECCIÓN 07

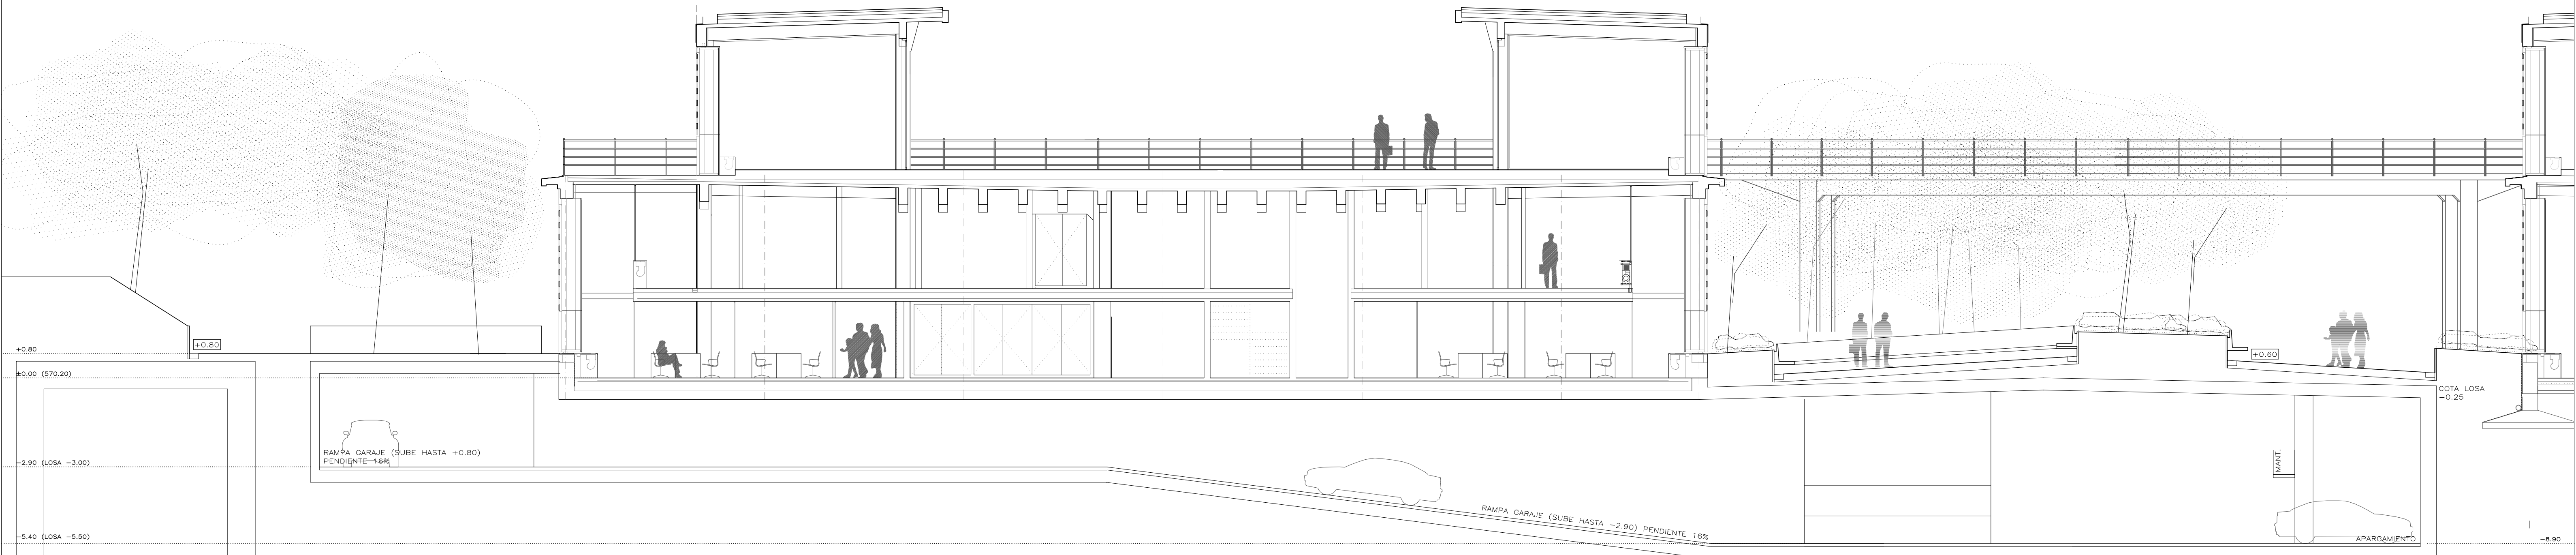

SECCIÓN 08



SECCIÓN 09

AYUNTAMIENTO DE MADRID
DIRECCIÓN GENERAL DE PATRIMONIO
S.G. DE ARQUITECTURA Y CONSERVACIÓN DEL PATRIMONIO



PROYECTO: ADAPTACIÓN DEL PROYECTO PARA LA REHABILITACIÓN DEL MERCADO DE FRUTAS Y VERDURAS
PROYECTO DE EJECUCIÓN






AUTORES DEL PROYECTO: JESÚS ULARGUI AGUIRREZOLA, EDUARDO PESQUERA LONZALEZ

DIRECCIÓN DEL PROYECTO: JIMENA ROBLES GARCÍA DE LA MATA, CLETO BARREIRO SORRIVAS

NÚMERO: **ASe07** PLANO: ARQUITECTURA SECCIONES TRANSVERSALES 07- 08

ESCALA: 1/100 FORMATO: DIN A1 FECHA: mayo 2017
ESCALA GRÁFICA: 0 1 2 
PESQUERA ULARGUI arquitectos s.l.p. C/Fernando Garrido12, Local. 28015, Madrid
E: uparquitectos@uparquitectos.com T: 914445433

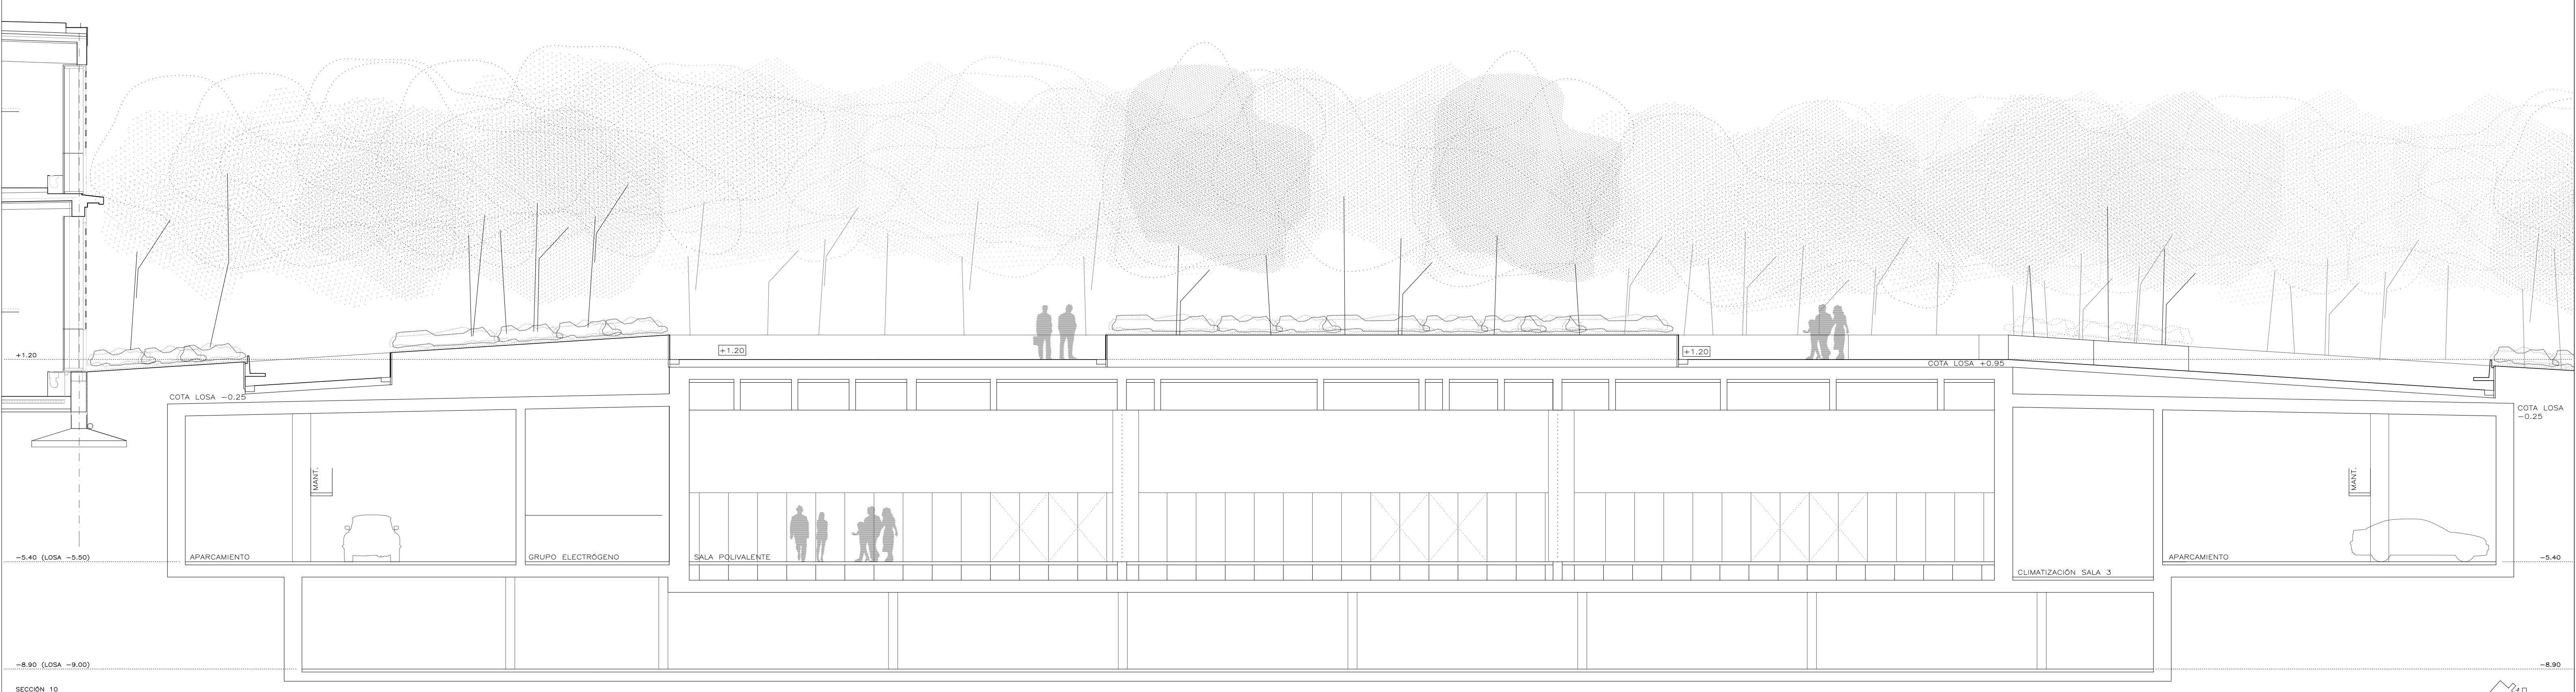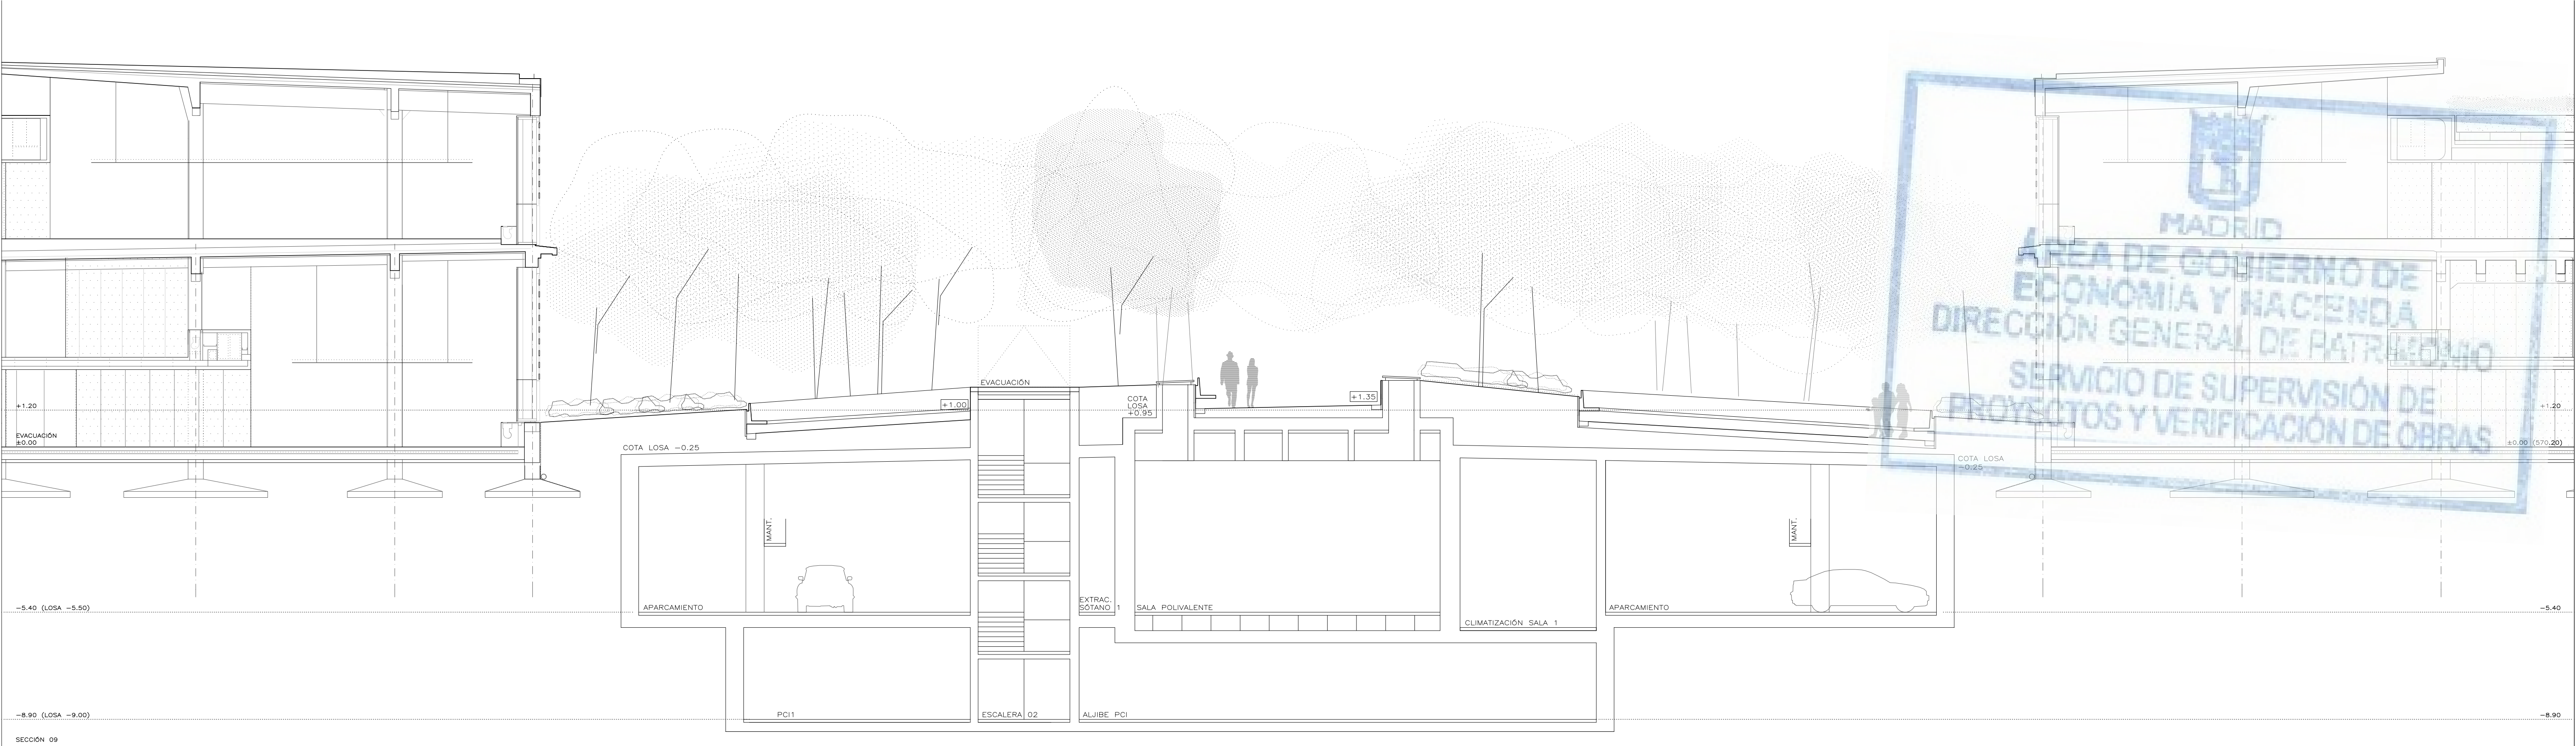

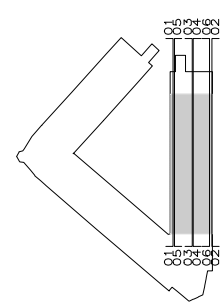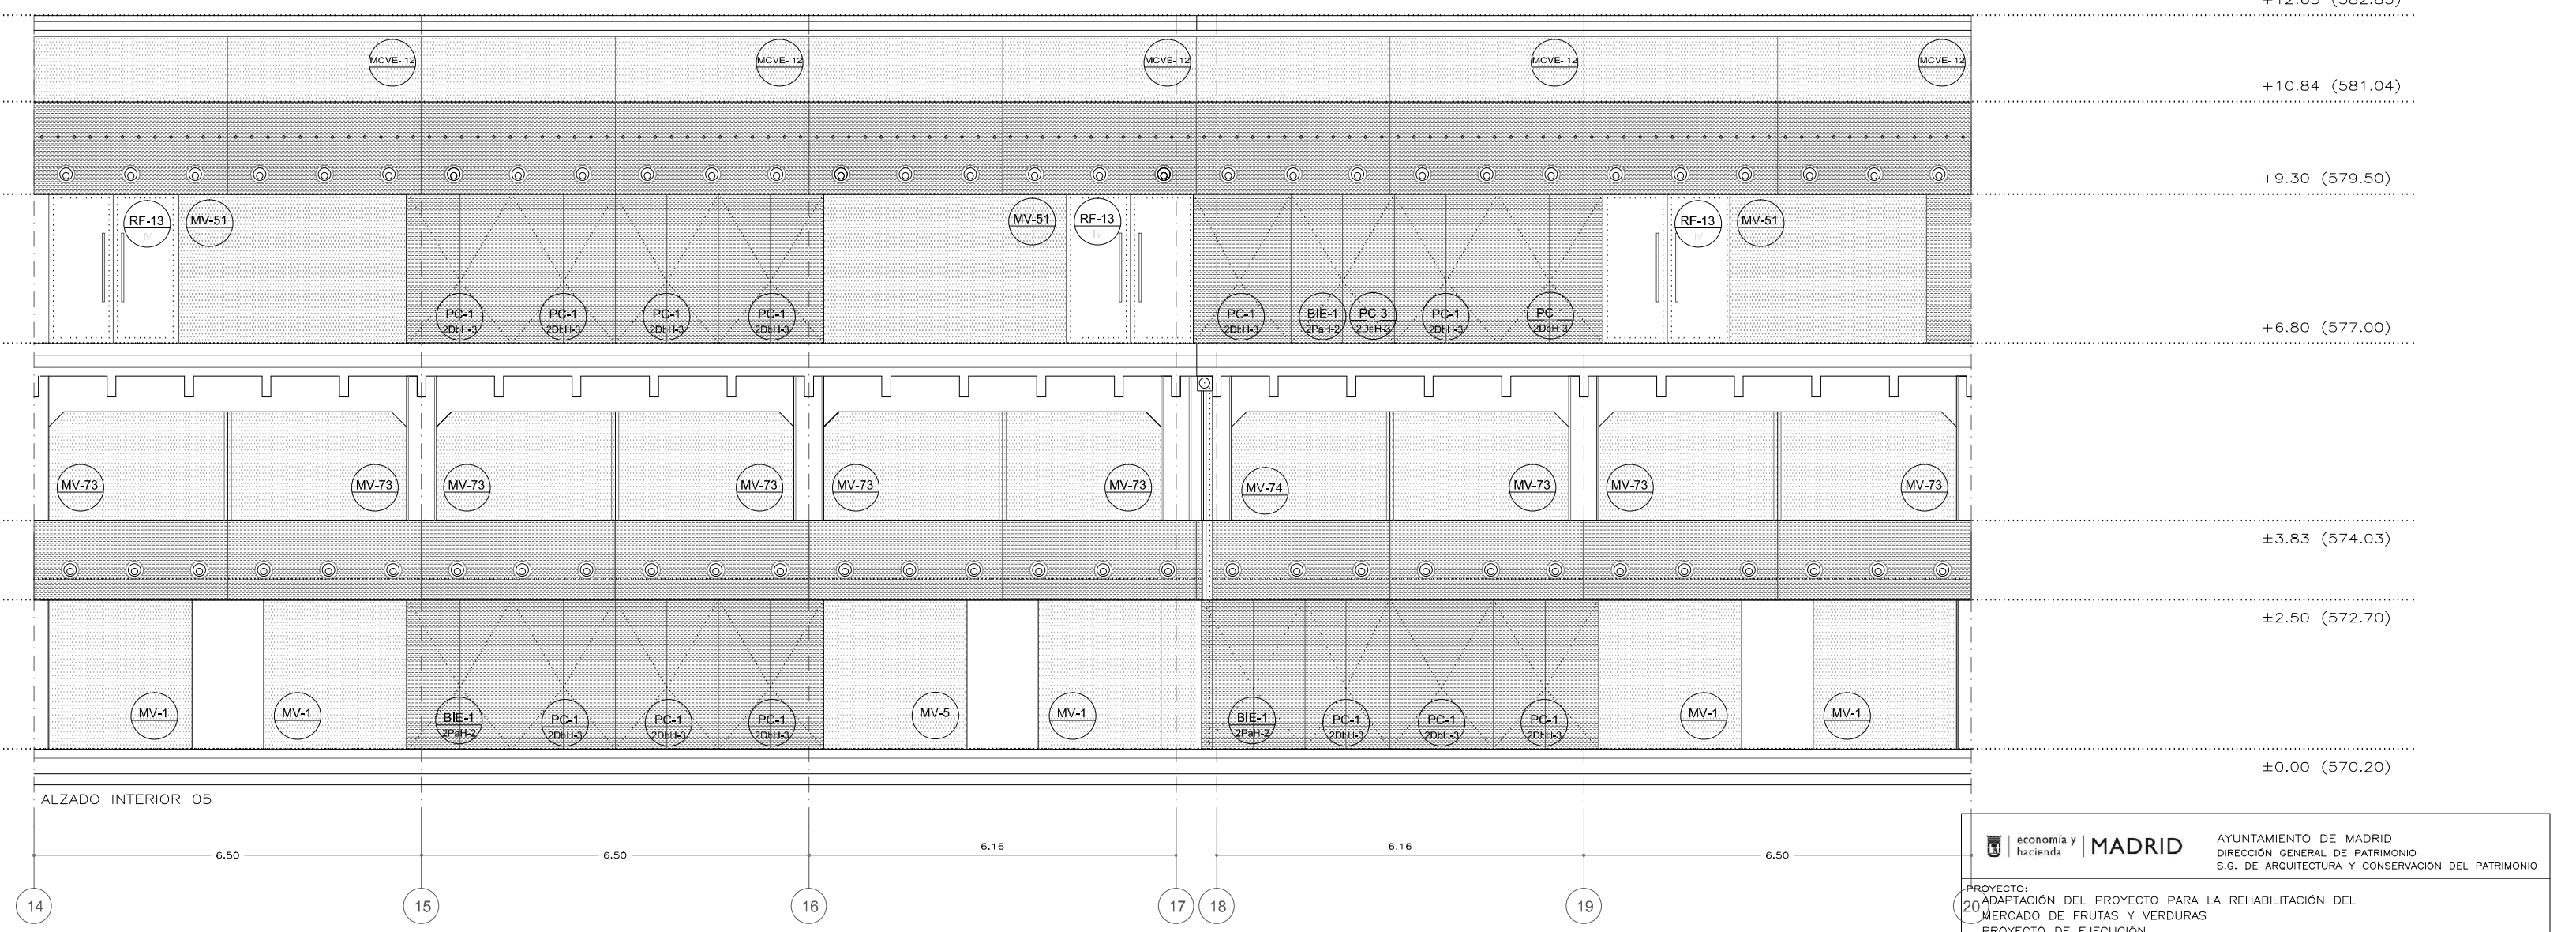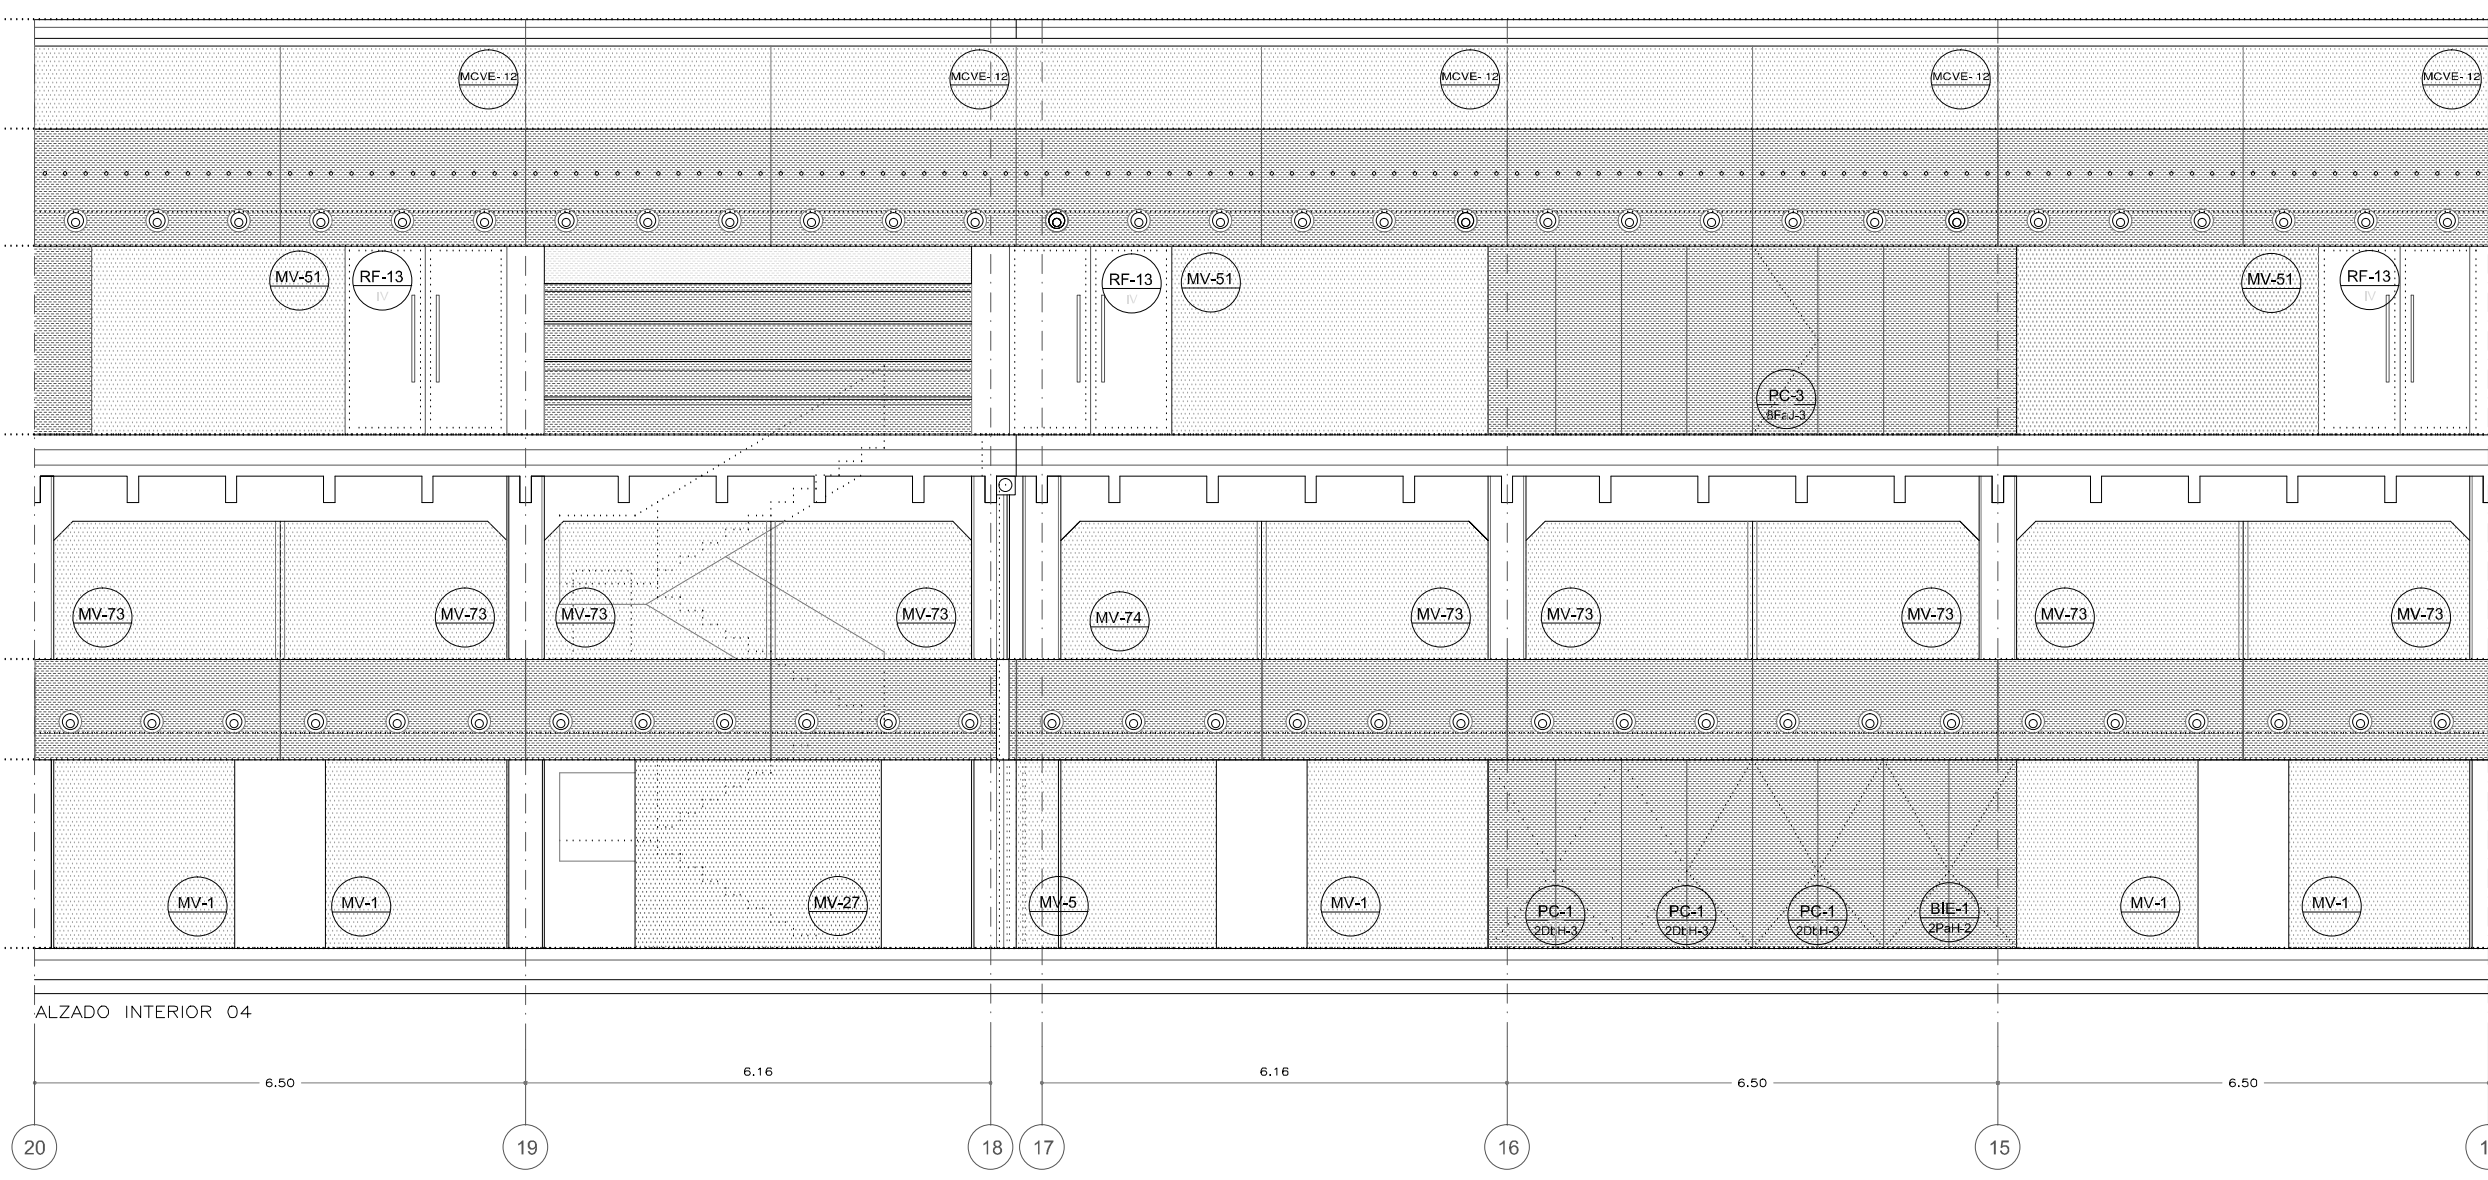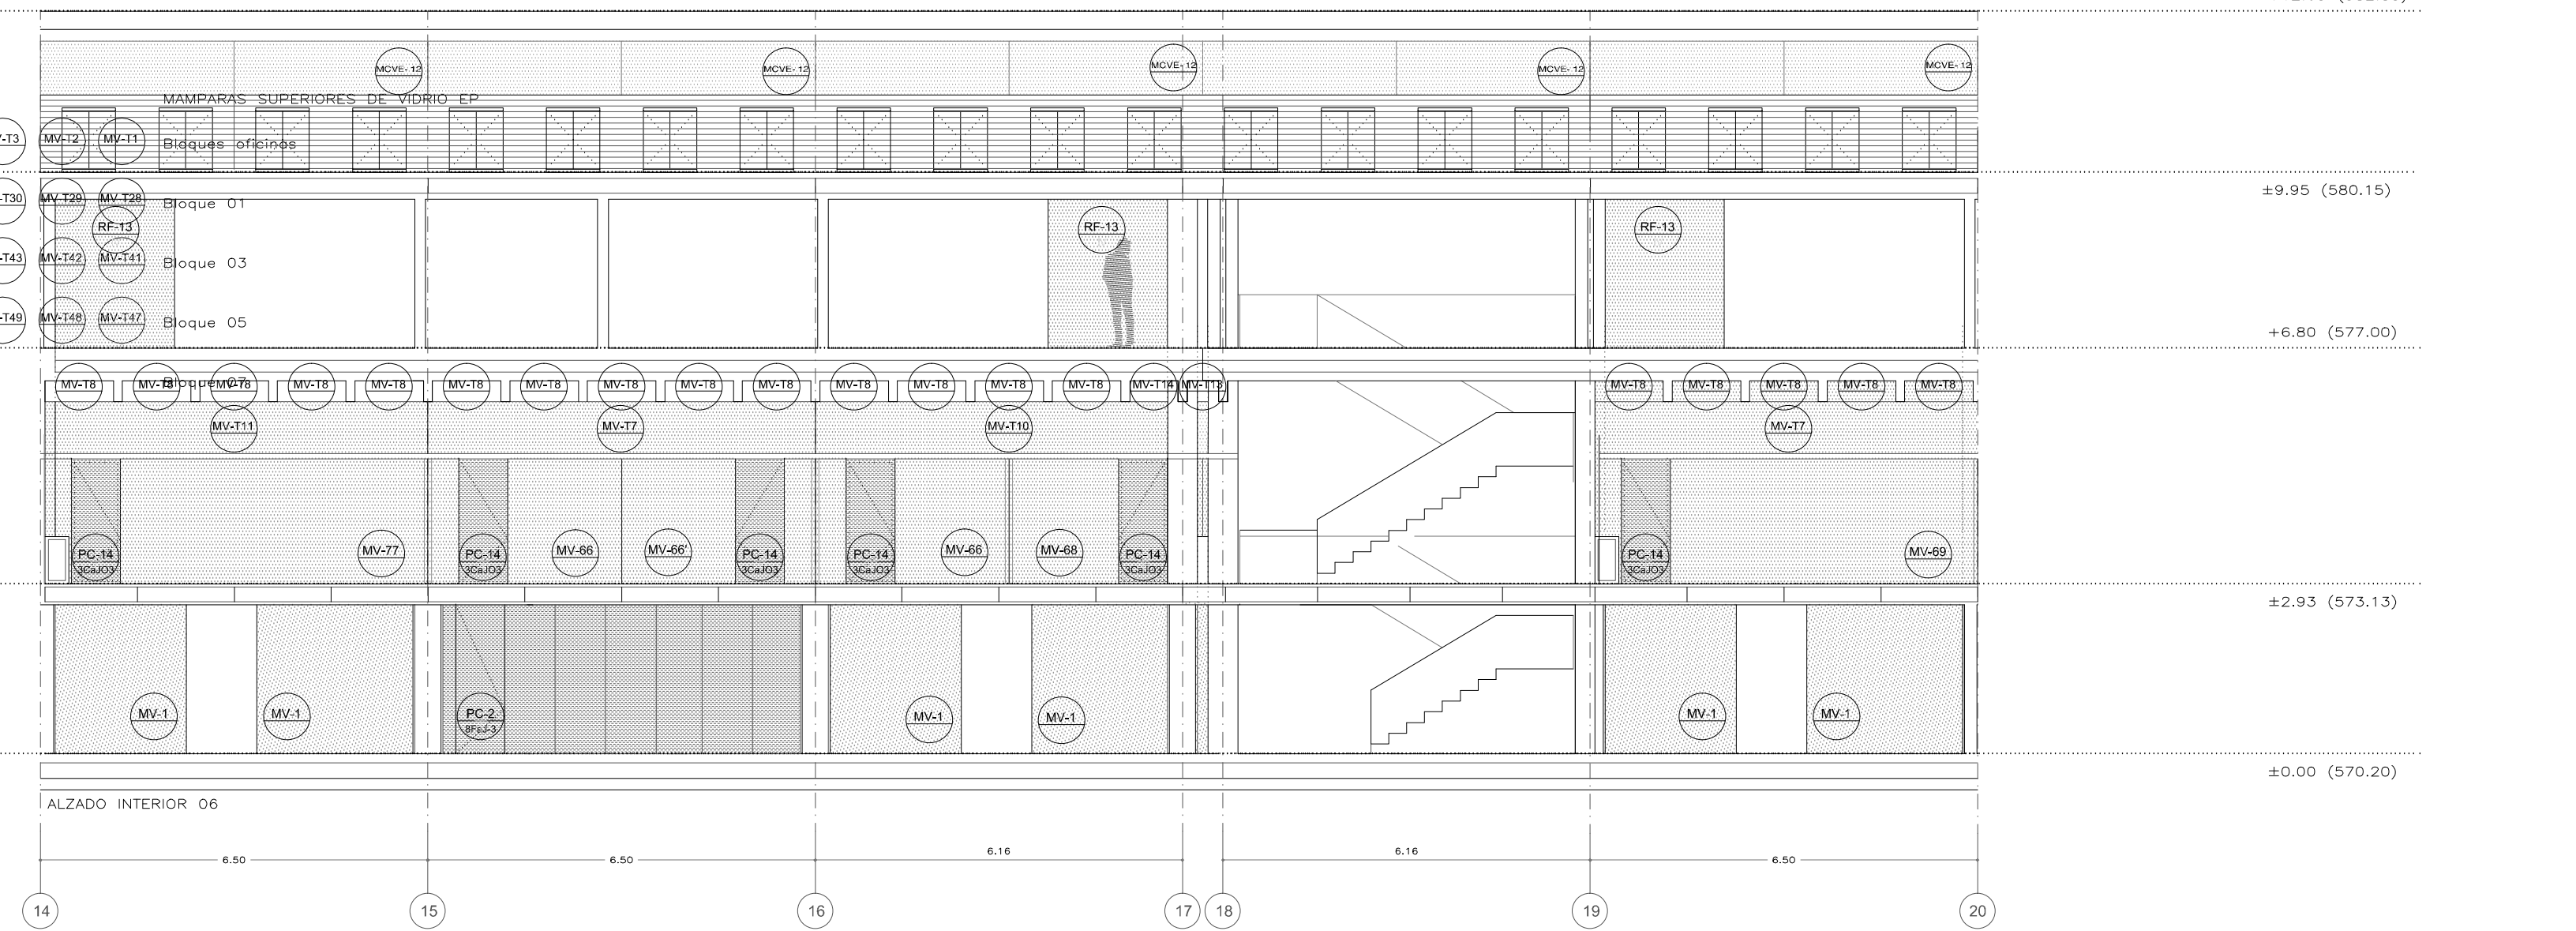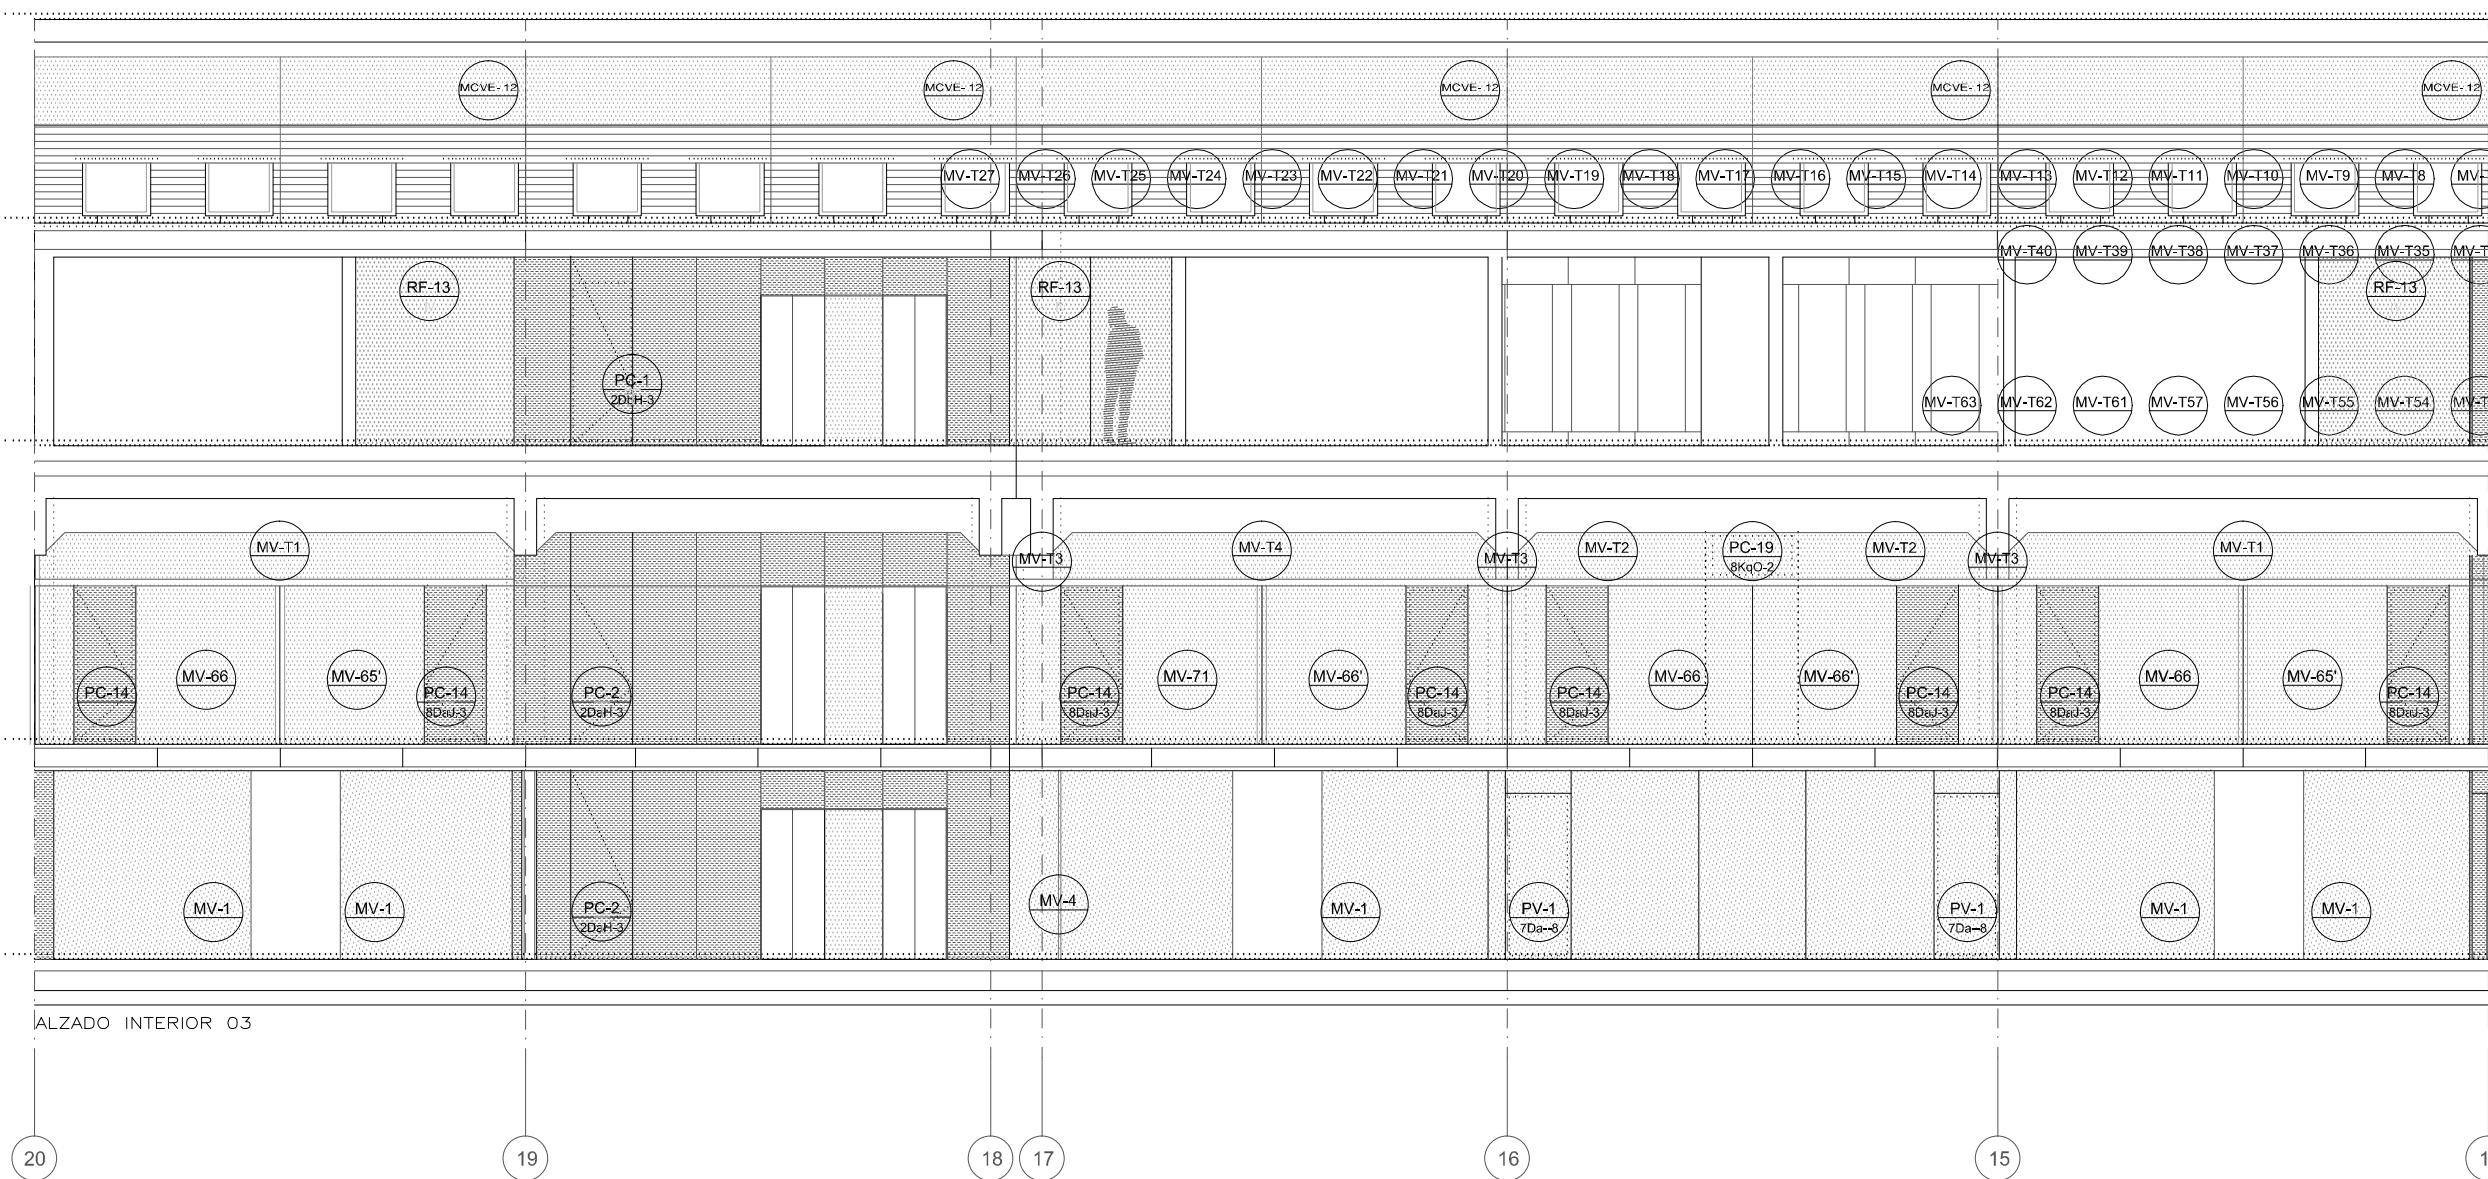

MADRID AYUNTAMIENTO DE MADRID
DIRECCIÓN GENERAL DE PATRIMONIO
S.G. DE ARQUITECTURA Y CONSERVACIÓN DEL PATRIMONIO





PROYECTO: ADAPTACIÓN DEL PROYECTO PARA LA REHABILITACIÓN DEL
MERCADO DE FRUTAS Y VERDURAS
PROYECTO DE EJECUCIÓN





AUTORES DEL PROYECTO:
JESÚS ULARGUI AGUIRREZUA EDUARDO VILLANUEVA VILLANUEVA





DIRECCIÓN DEL PROYECTO:
JIMENA ROBLES GARCÍA DE LA MATA CLETO BARRERO SORRIVAS





NÚMERO: **AAI01** PLANO: **ARQUITECTURA**
ALZADOS INTERIORES TIPO
EJES 14-20





ESCALA: 1/100 FORMATO: DIN A1 FECHA: mayo 2017
ESCALA GRÁFICA: 0 1 2 3 4 5 6 7 8 9 10
PESQUERA ULARGUI arquitectos s.l.p. C/Fernando Garrido12, Local. 28015, Madrid
E. ulargui@ularguiarquitectos.com T. 914445433

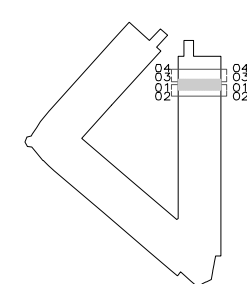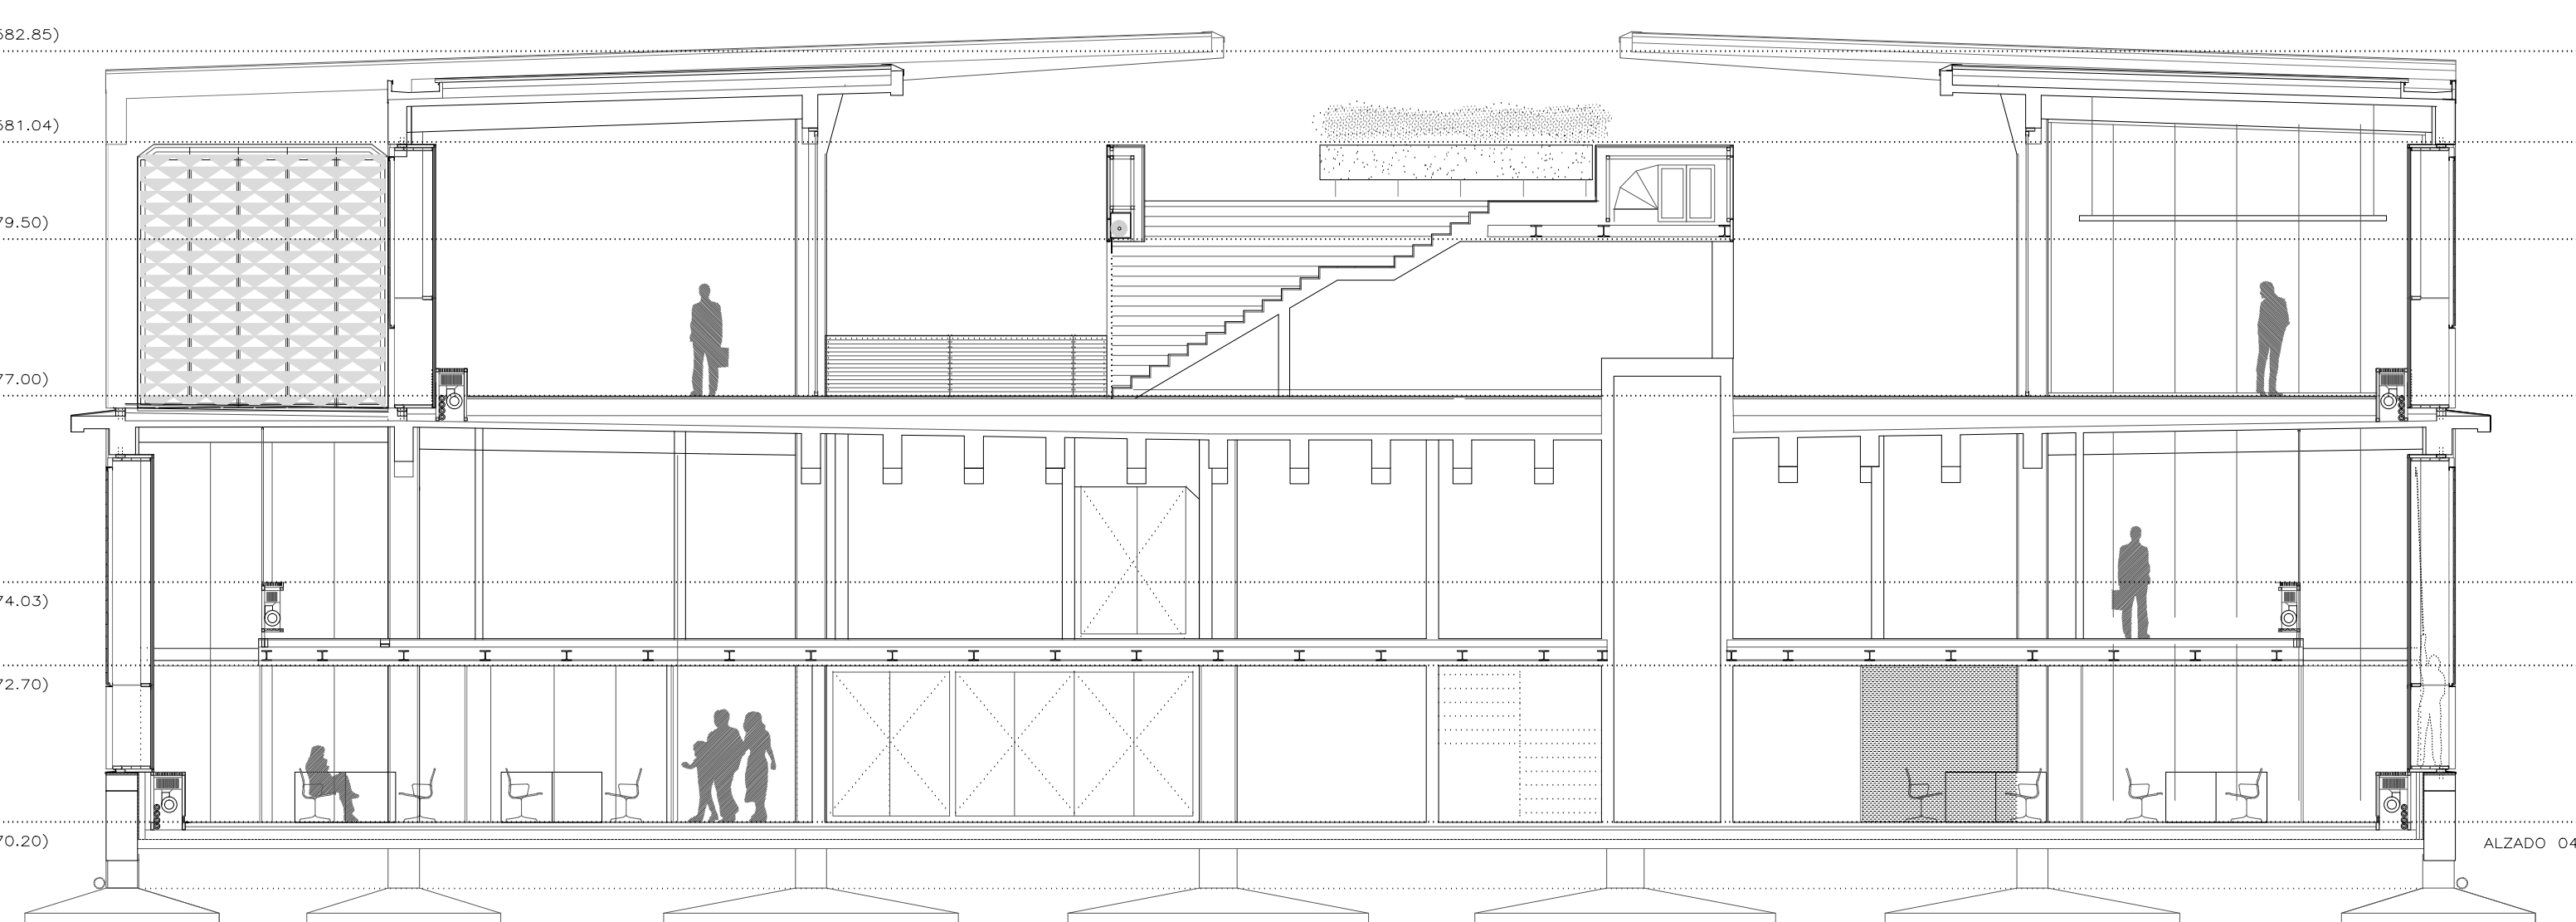
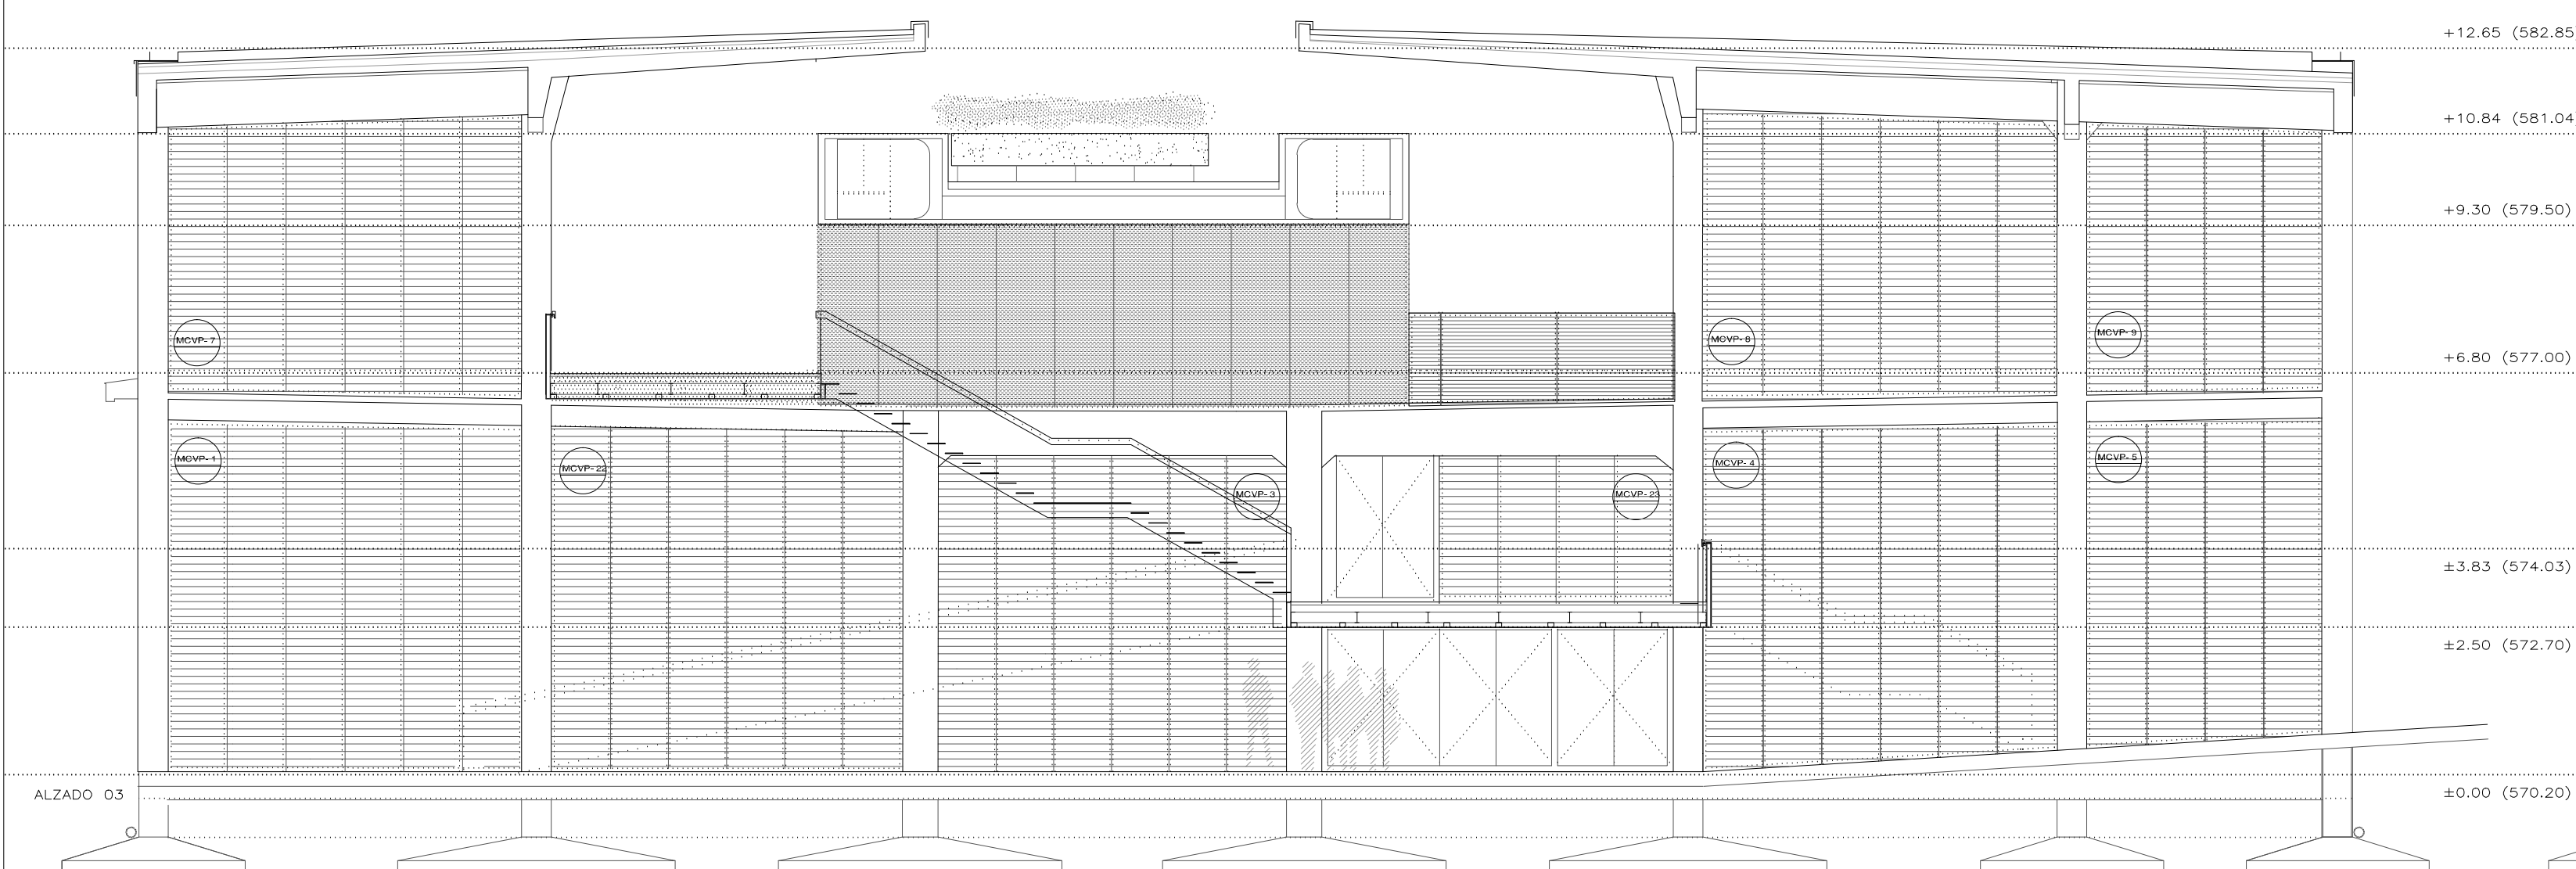
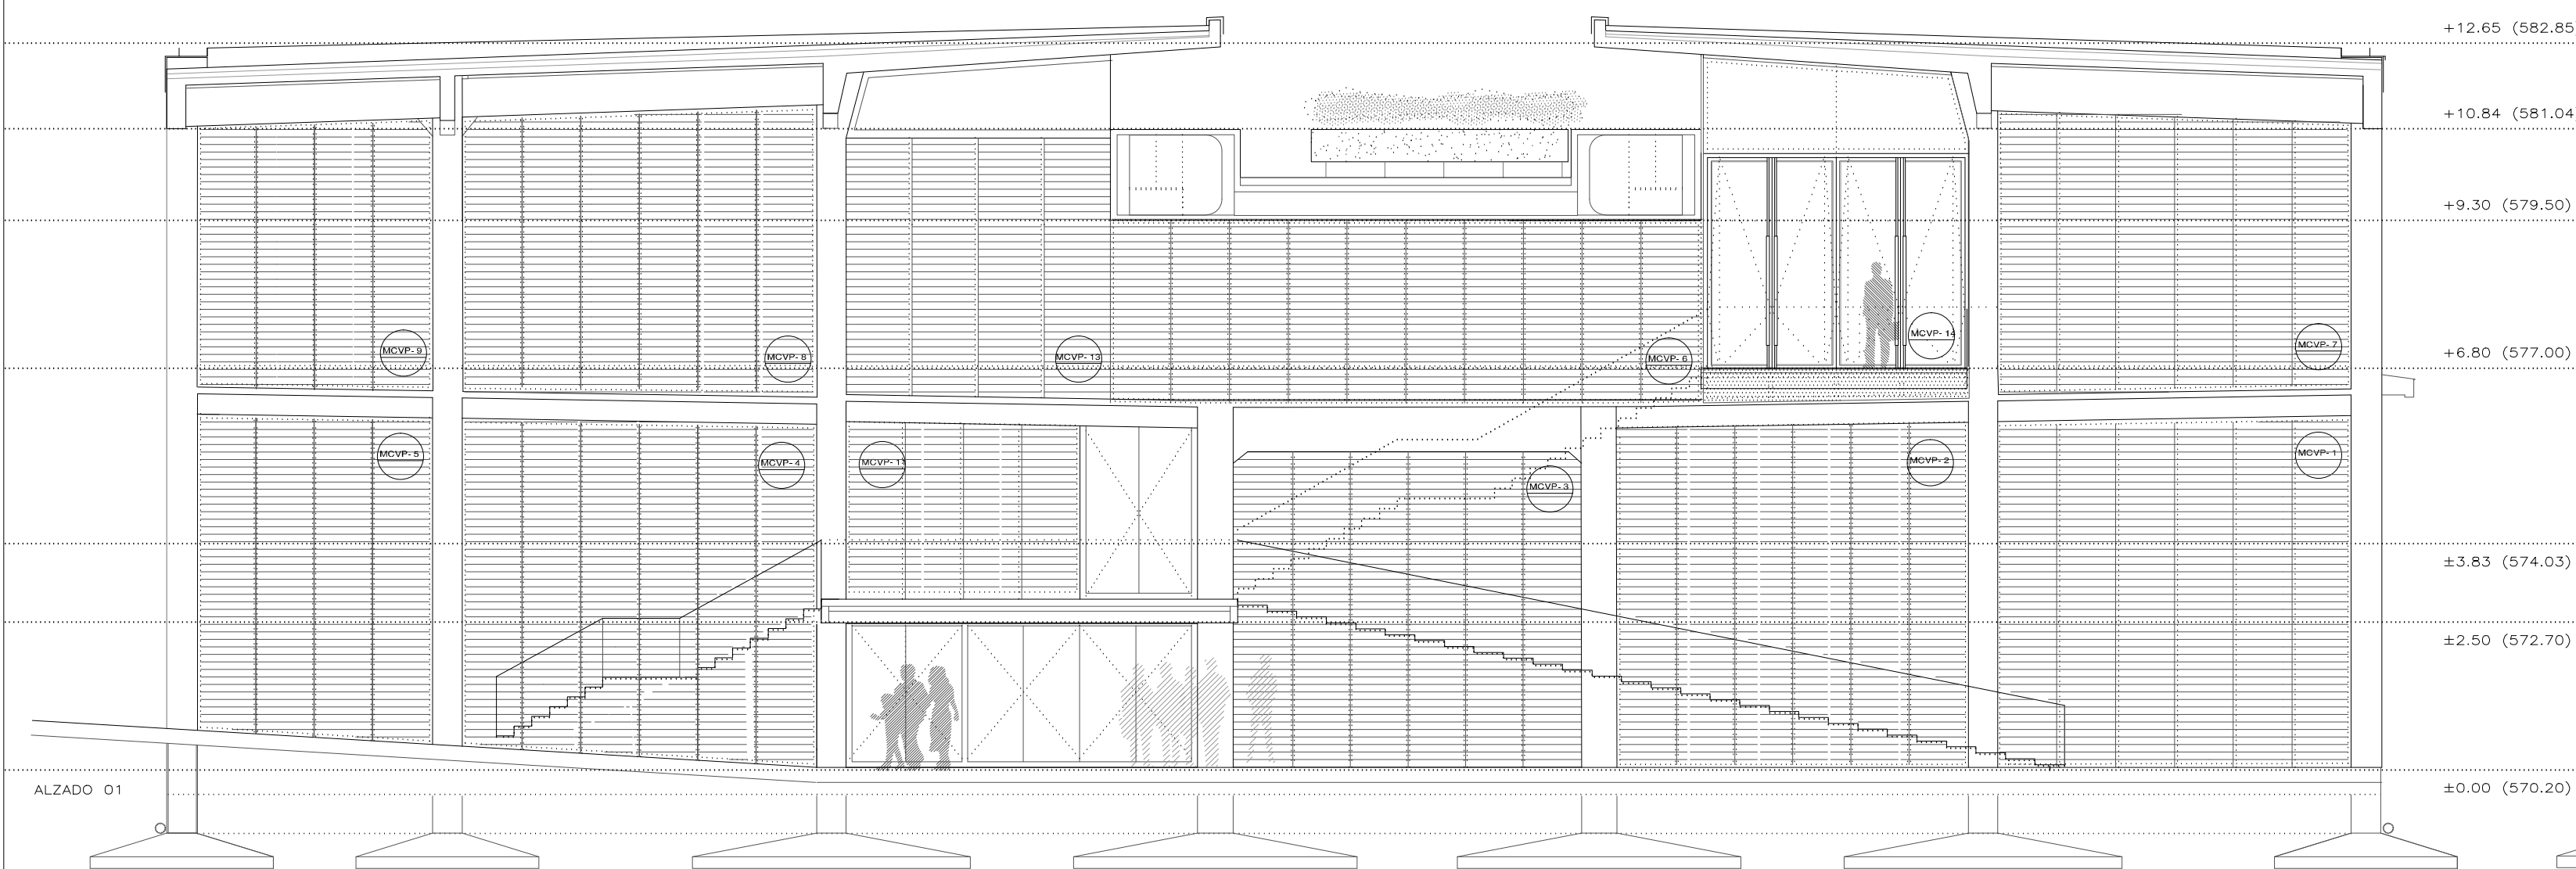


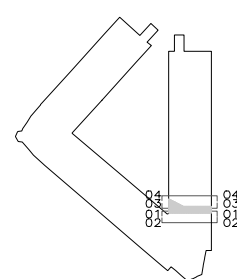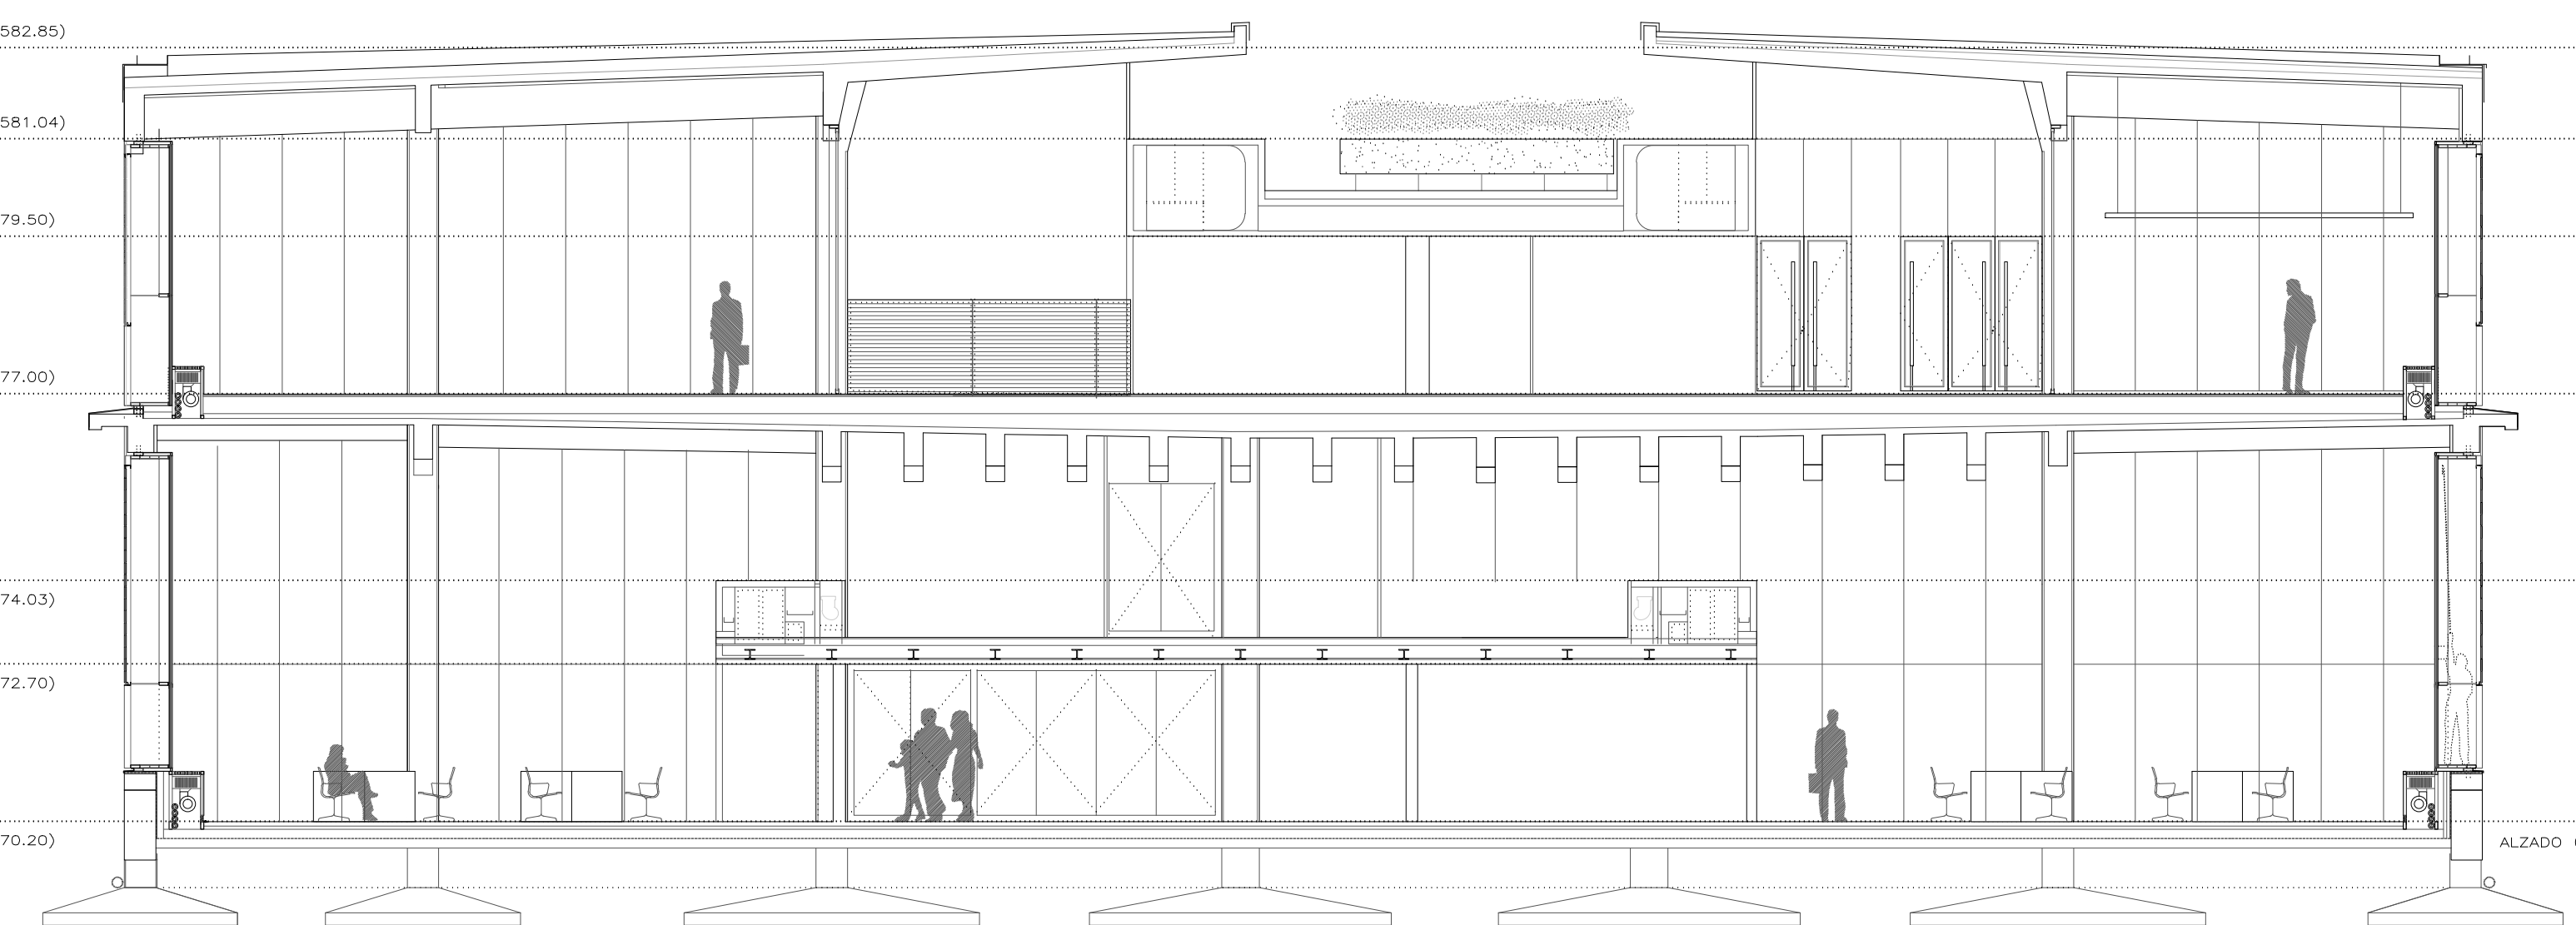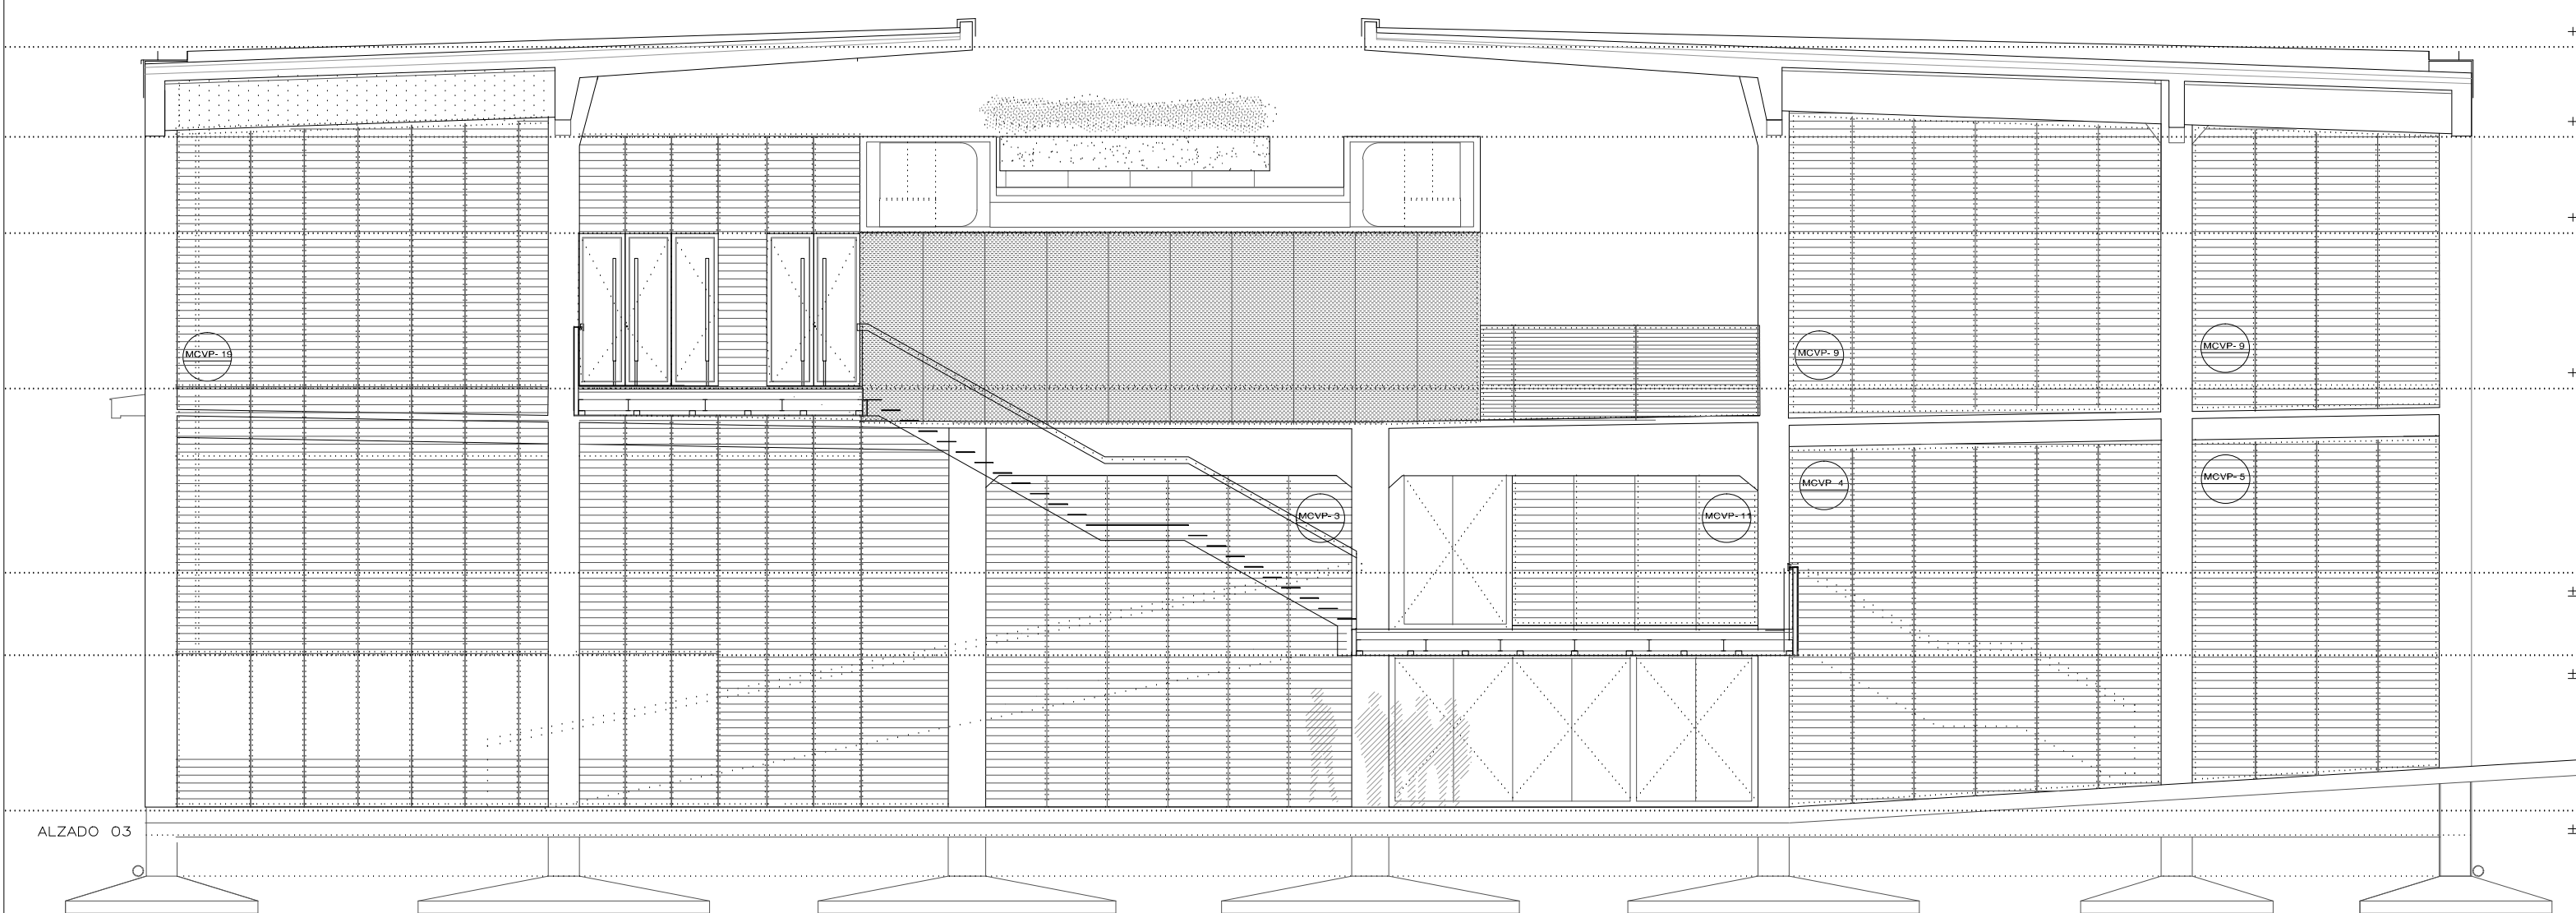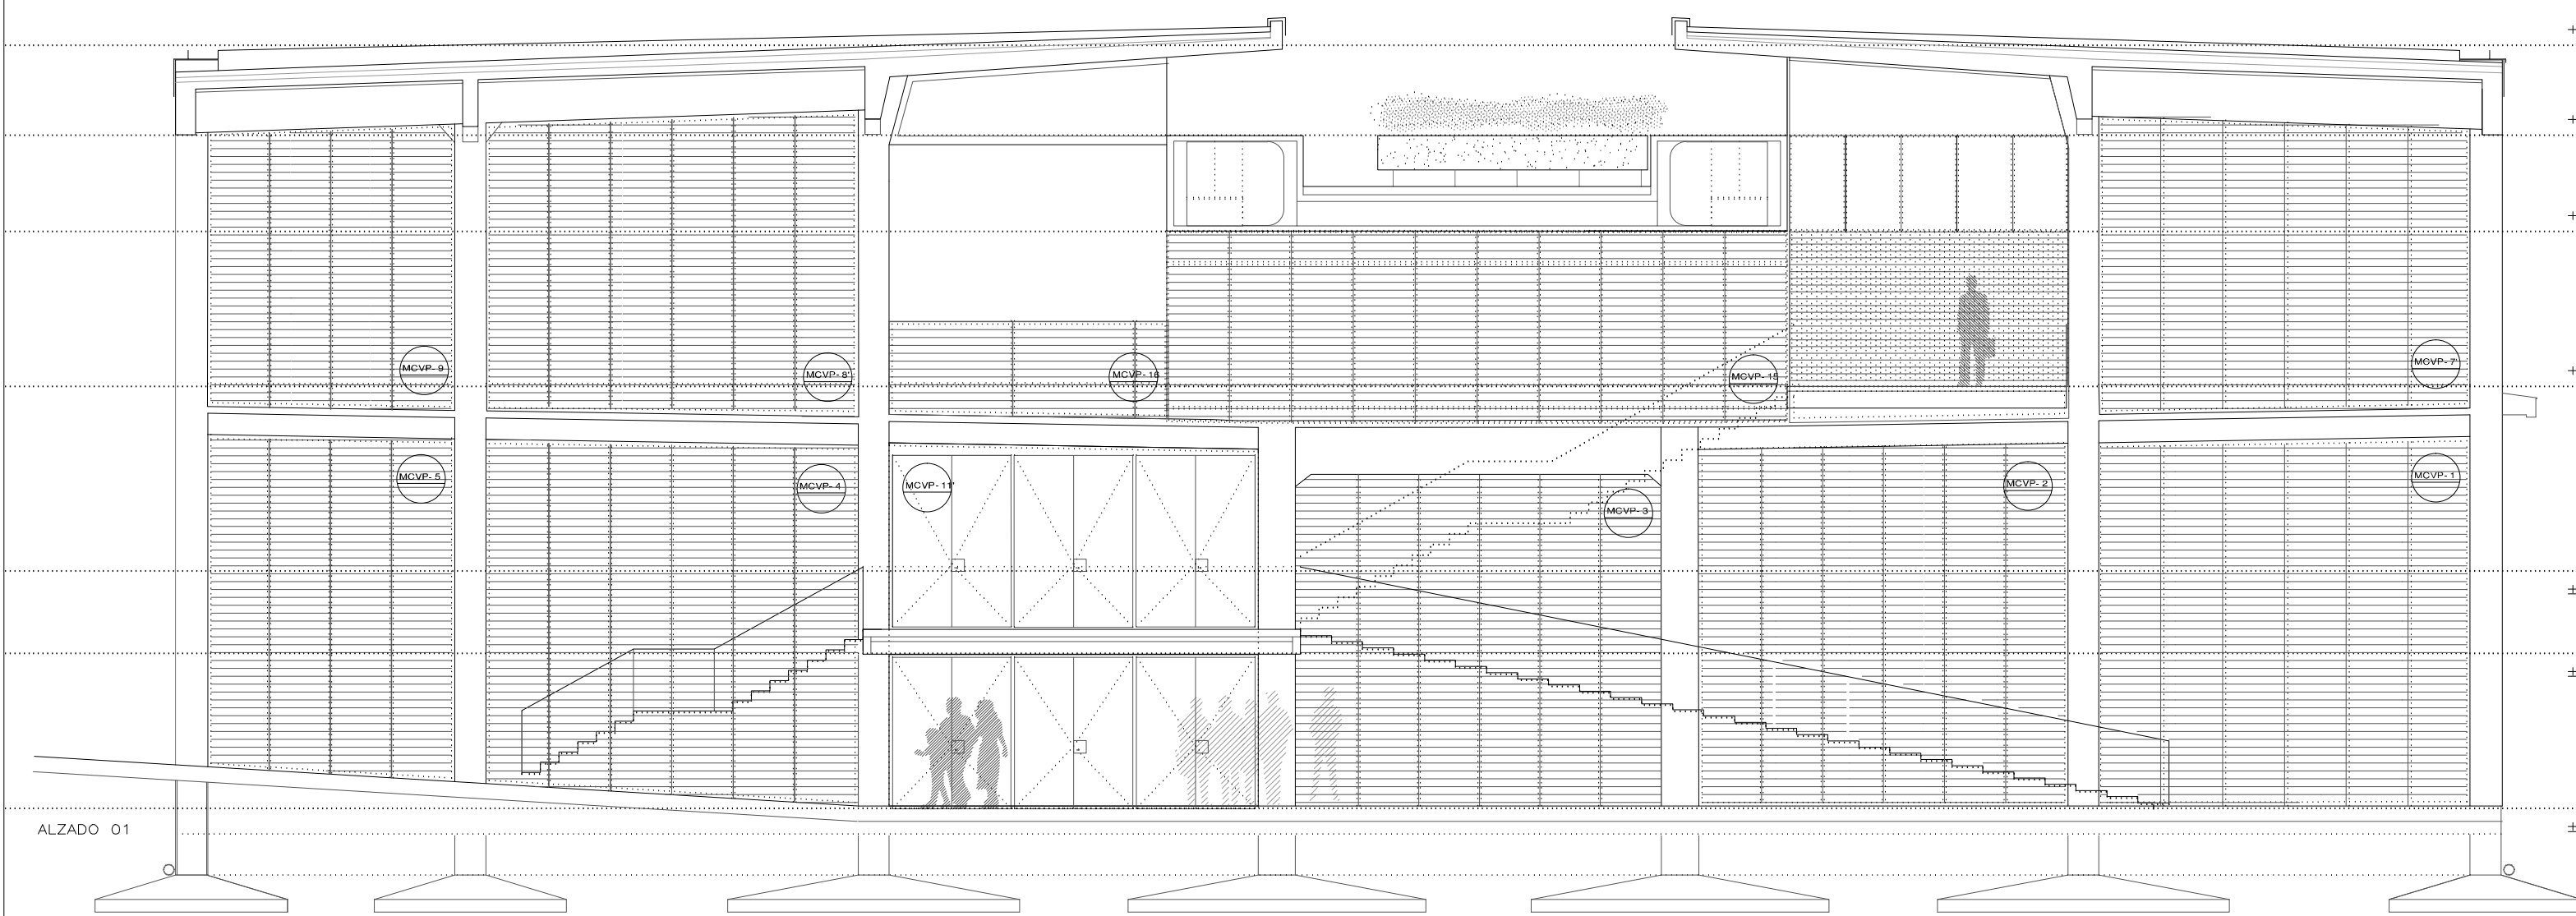


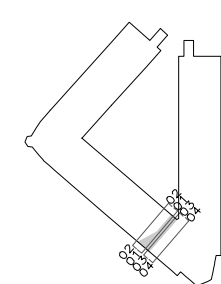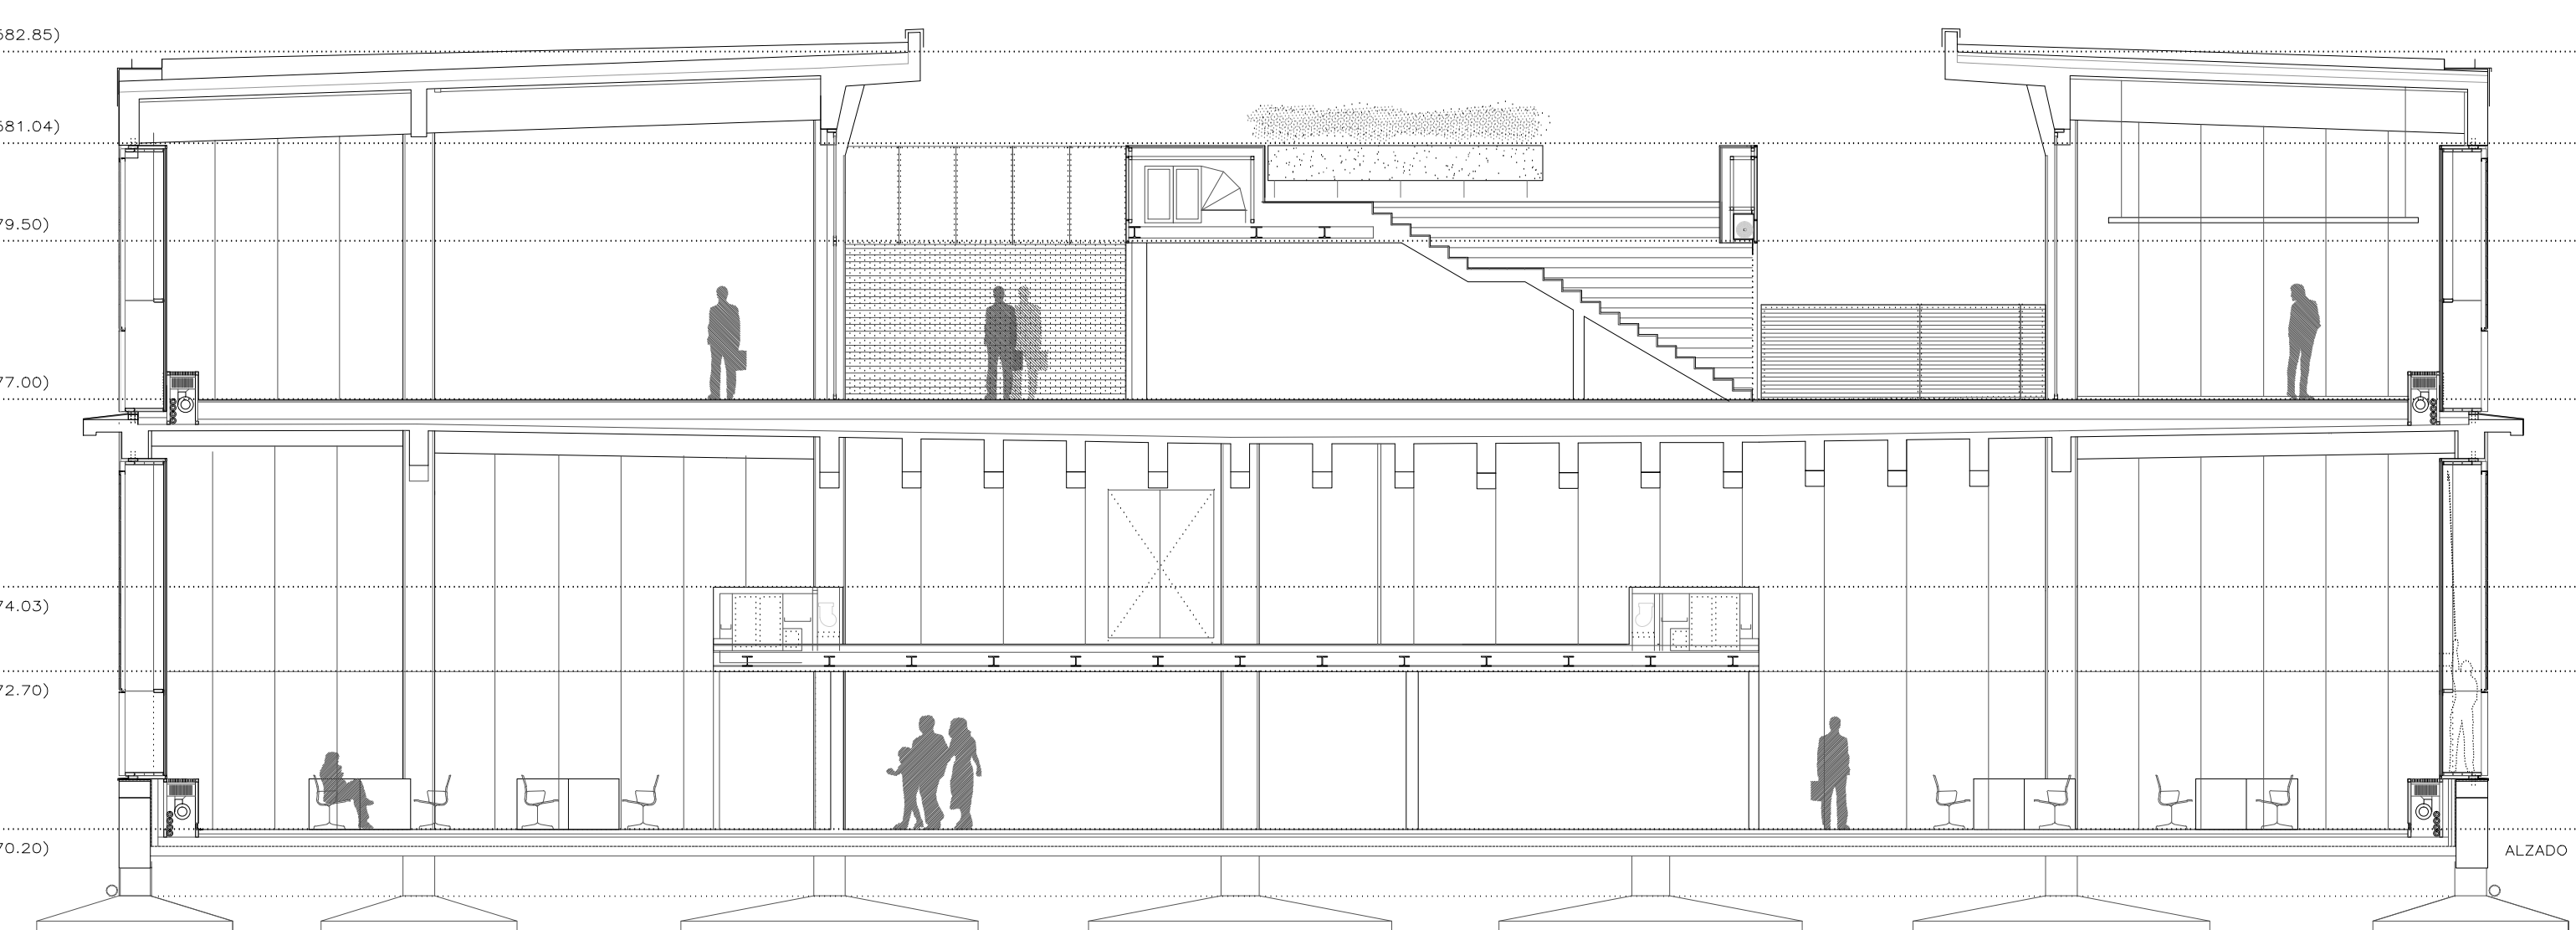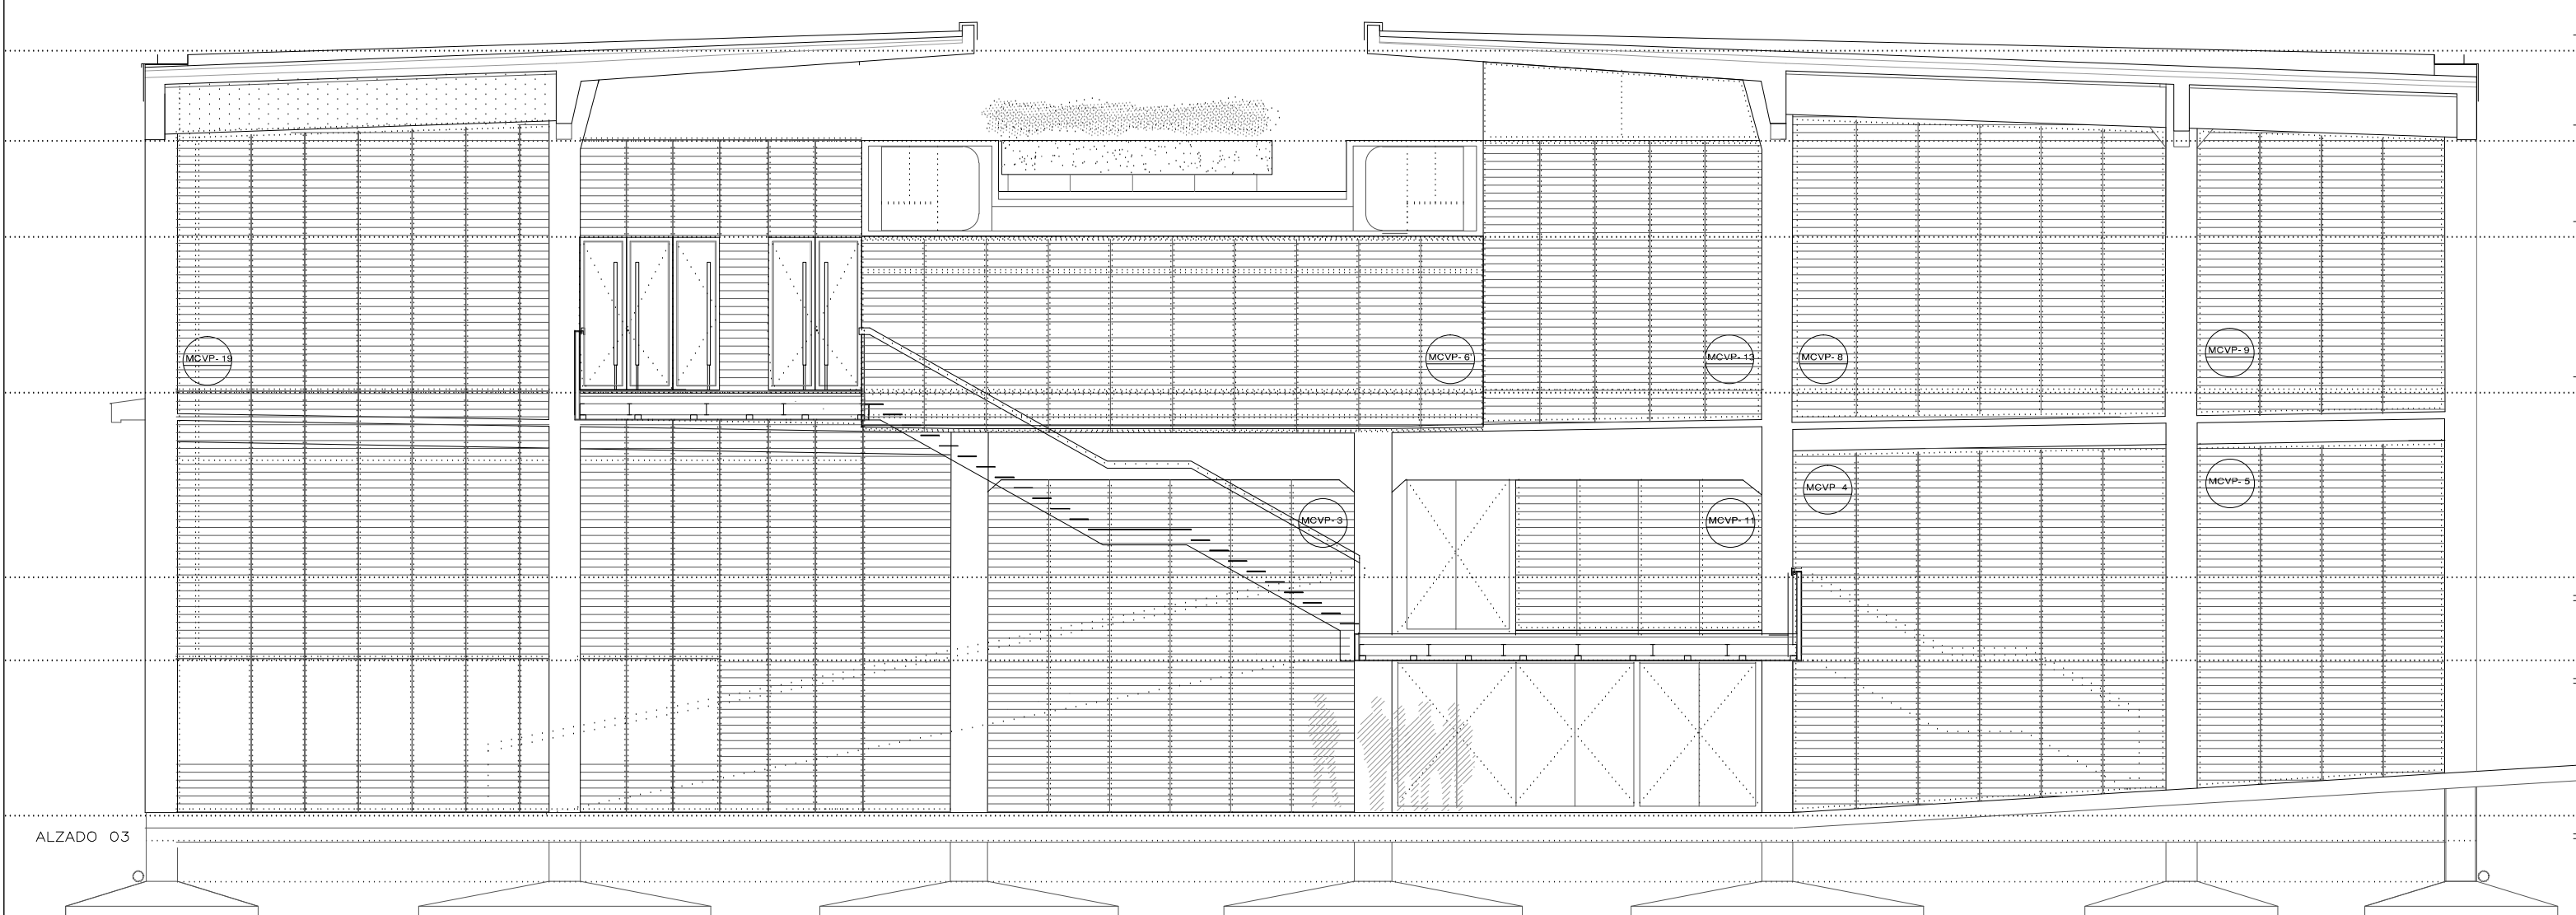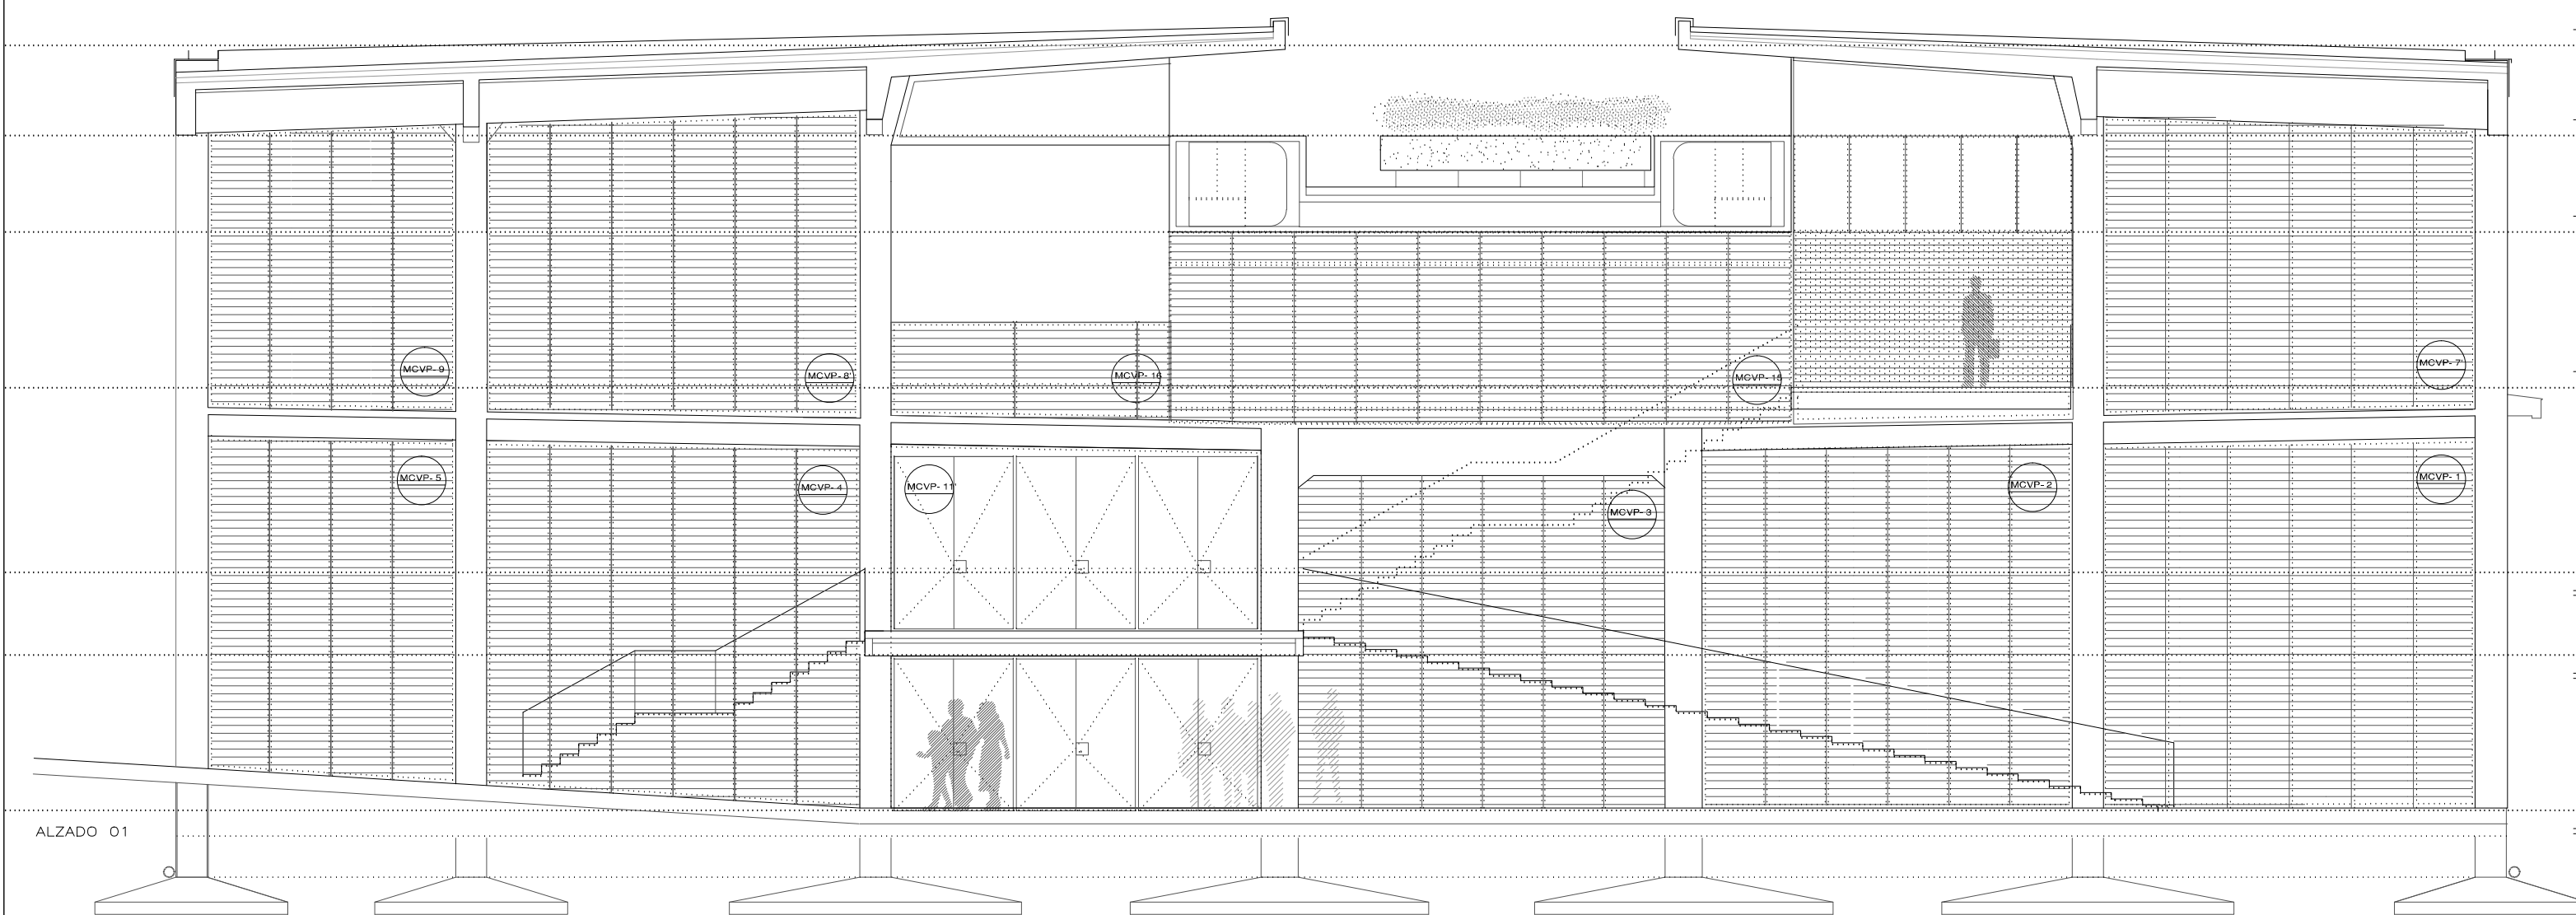

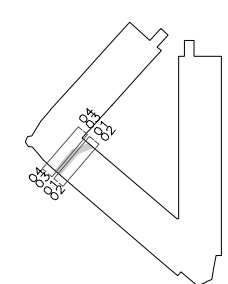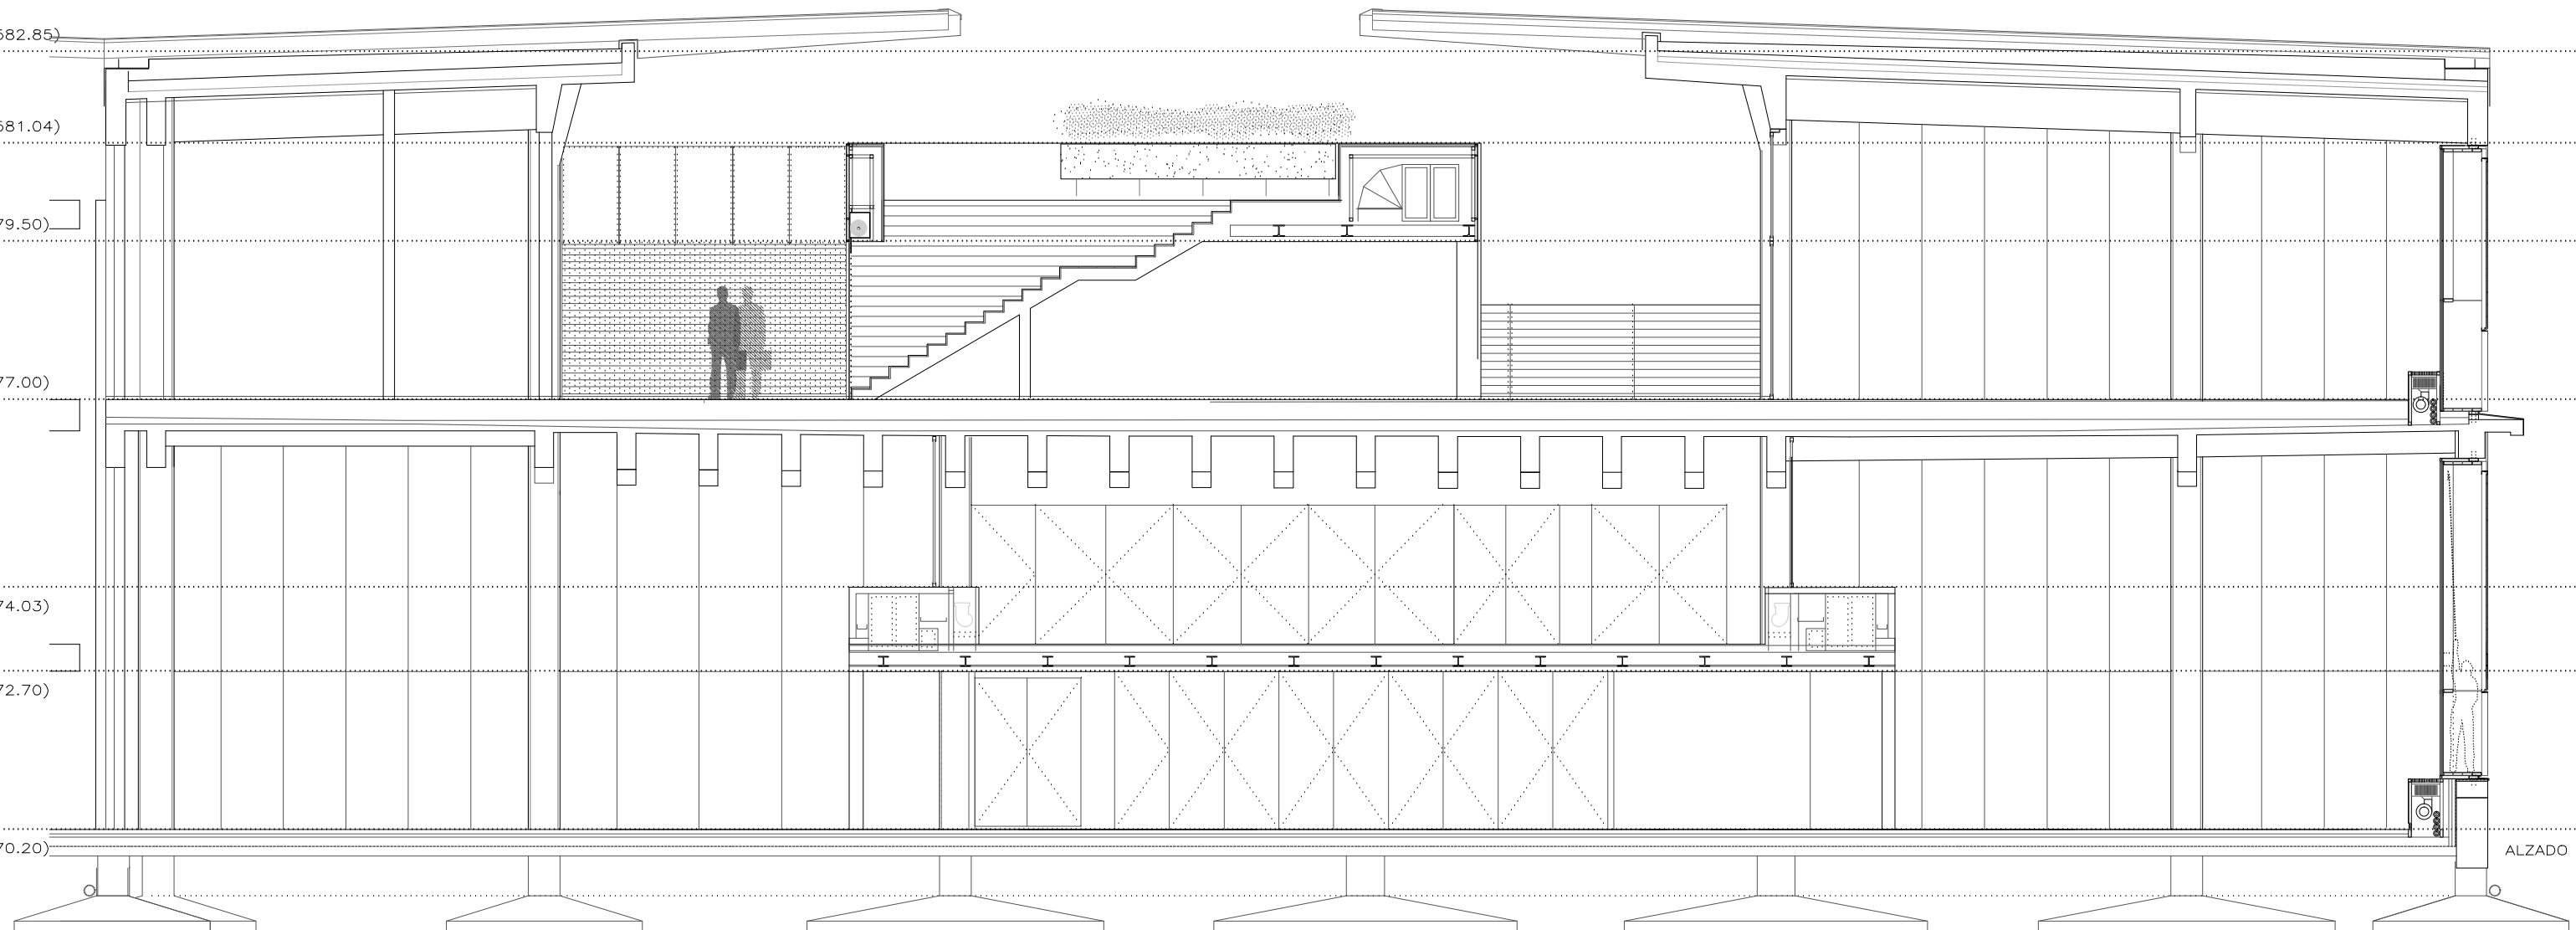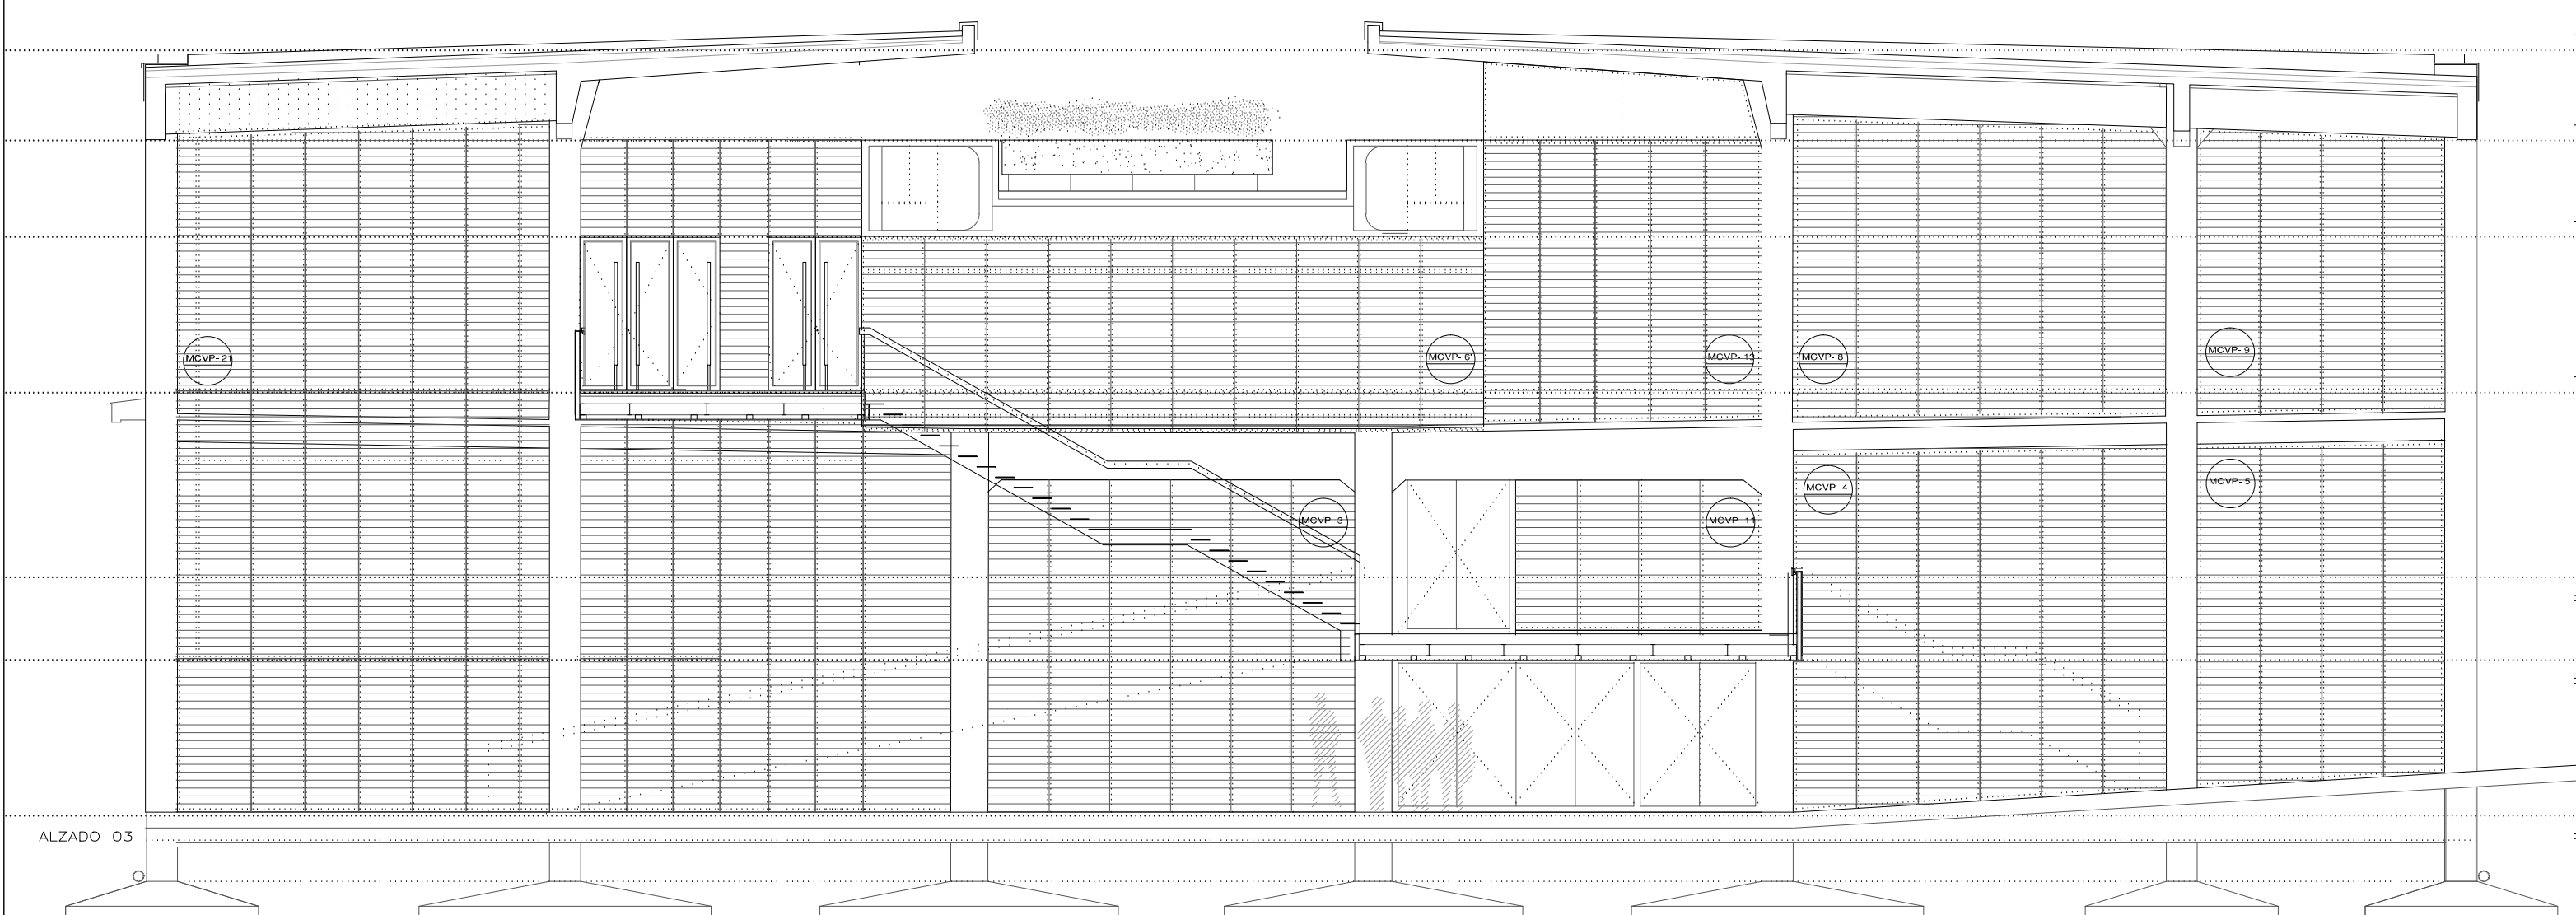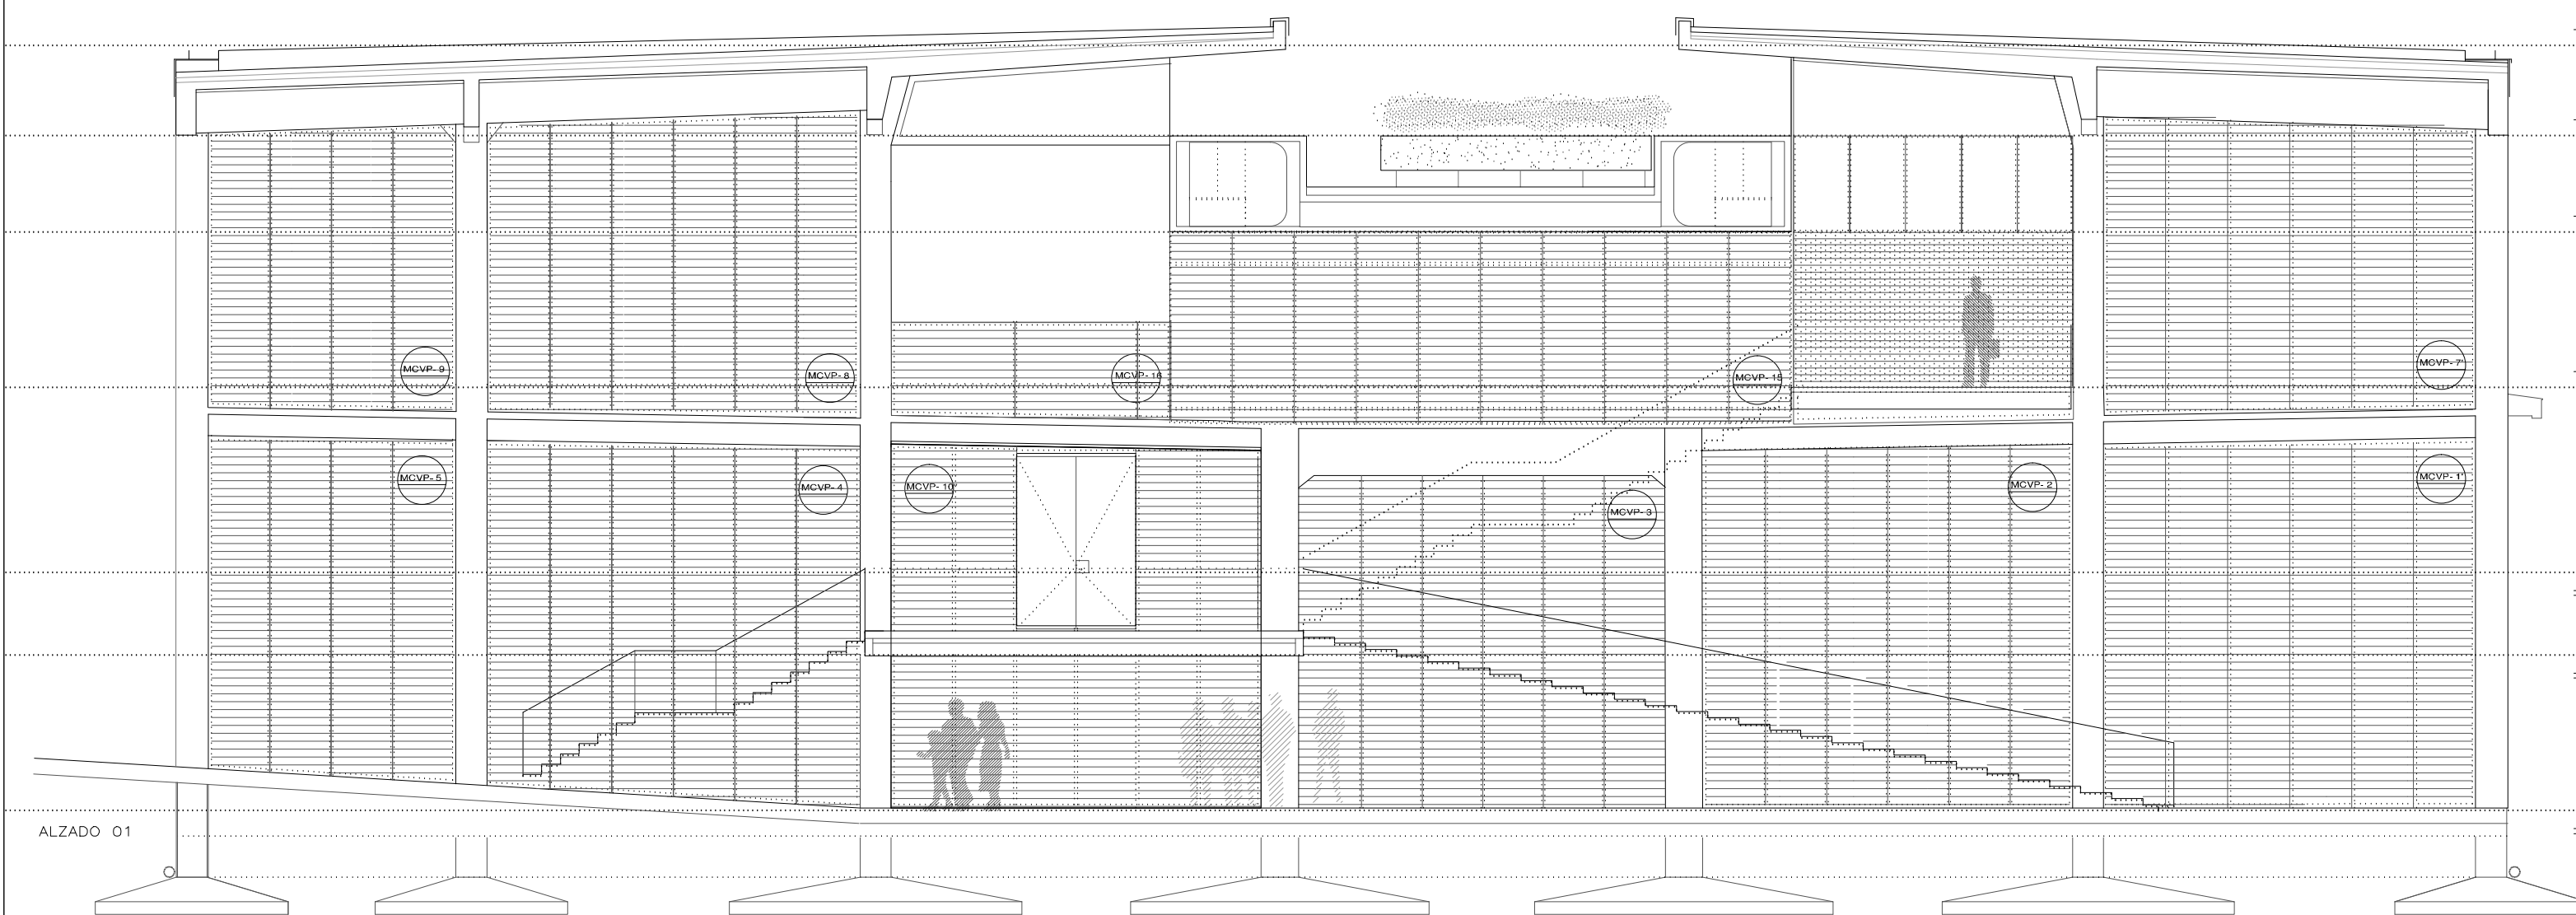


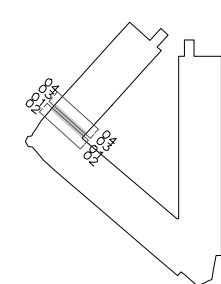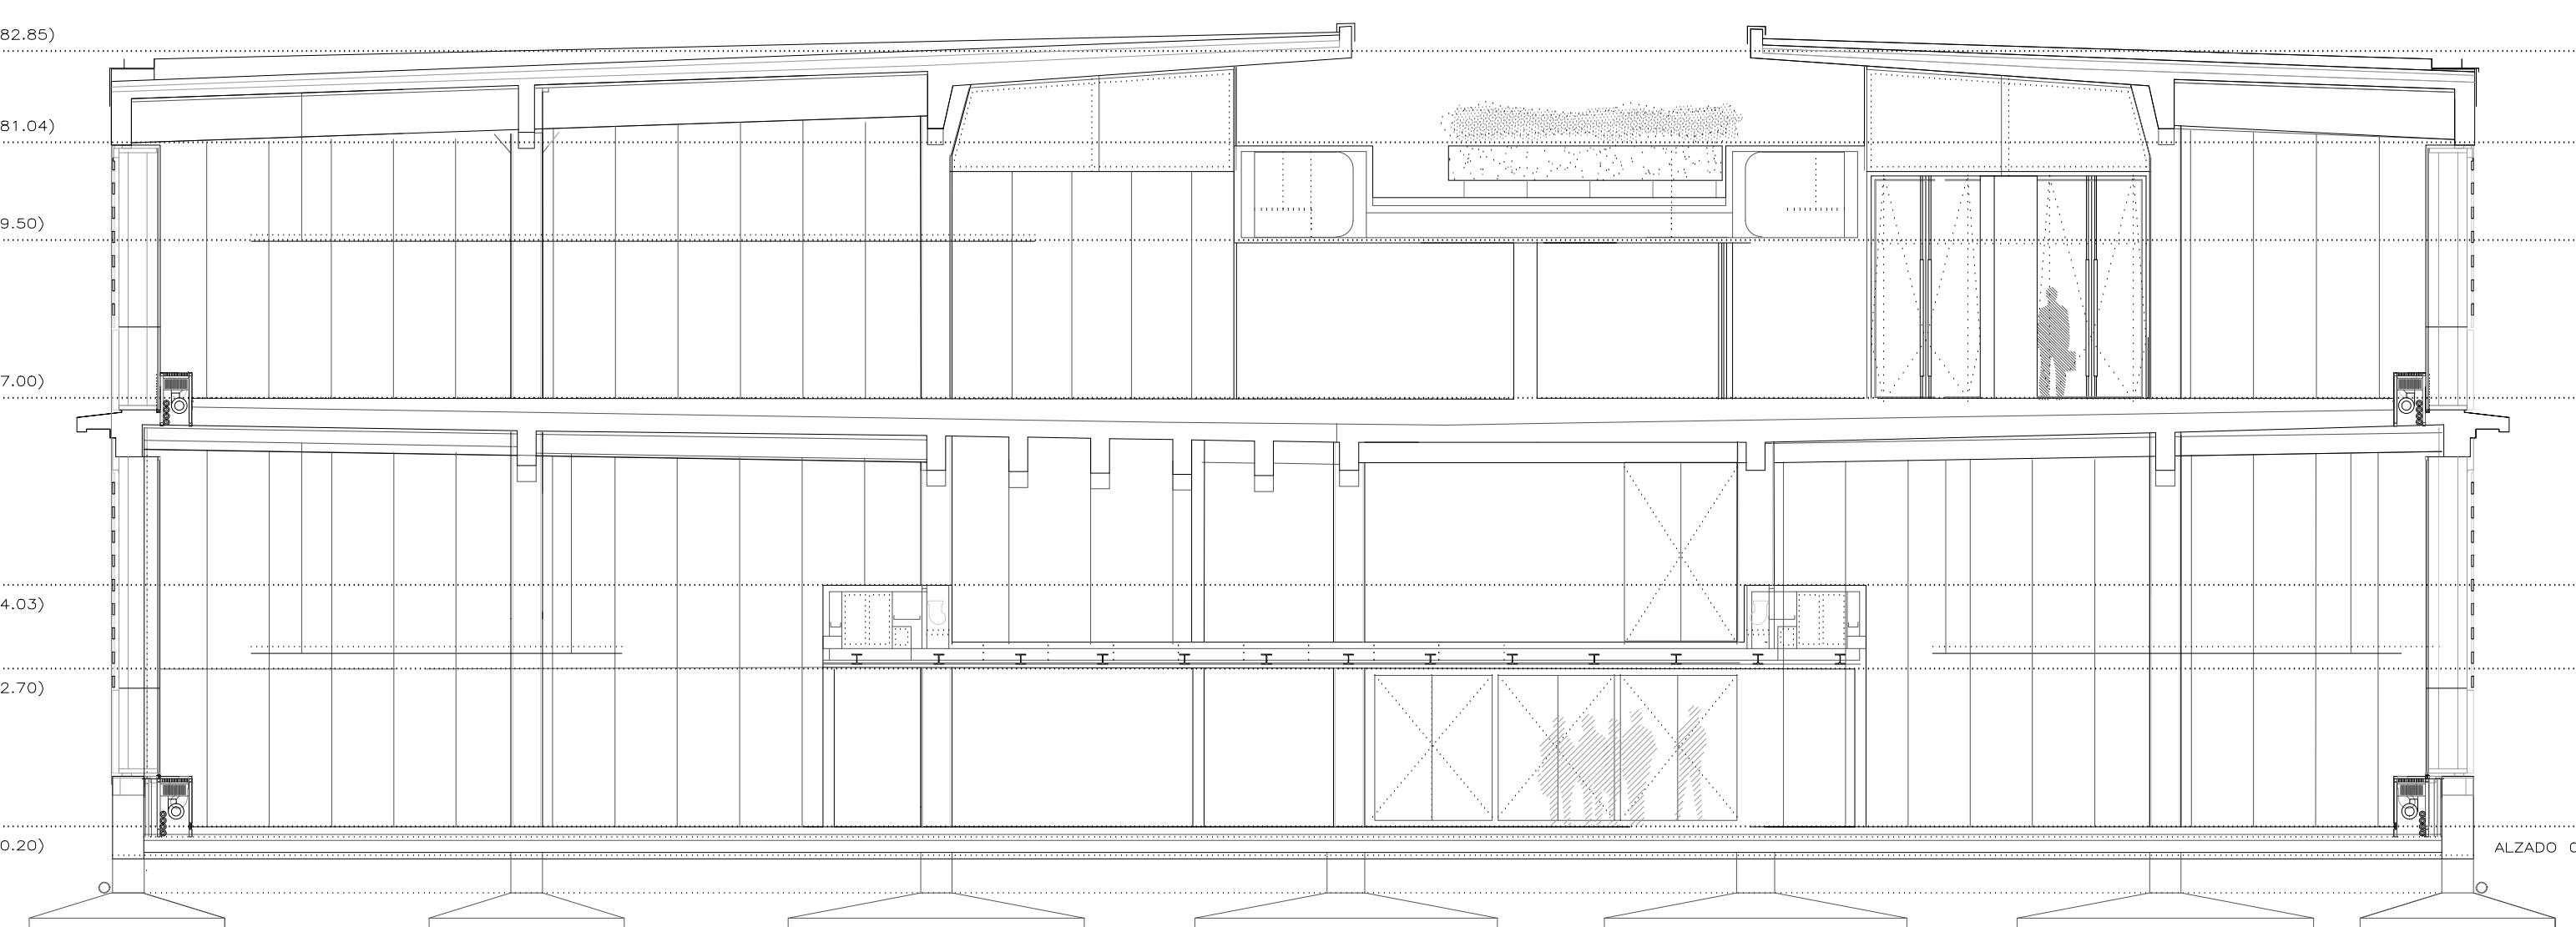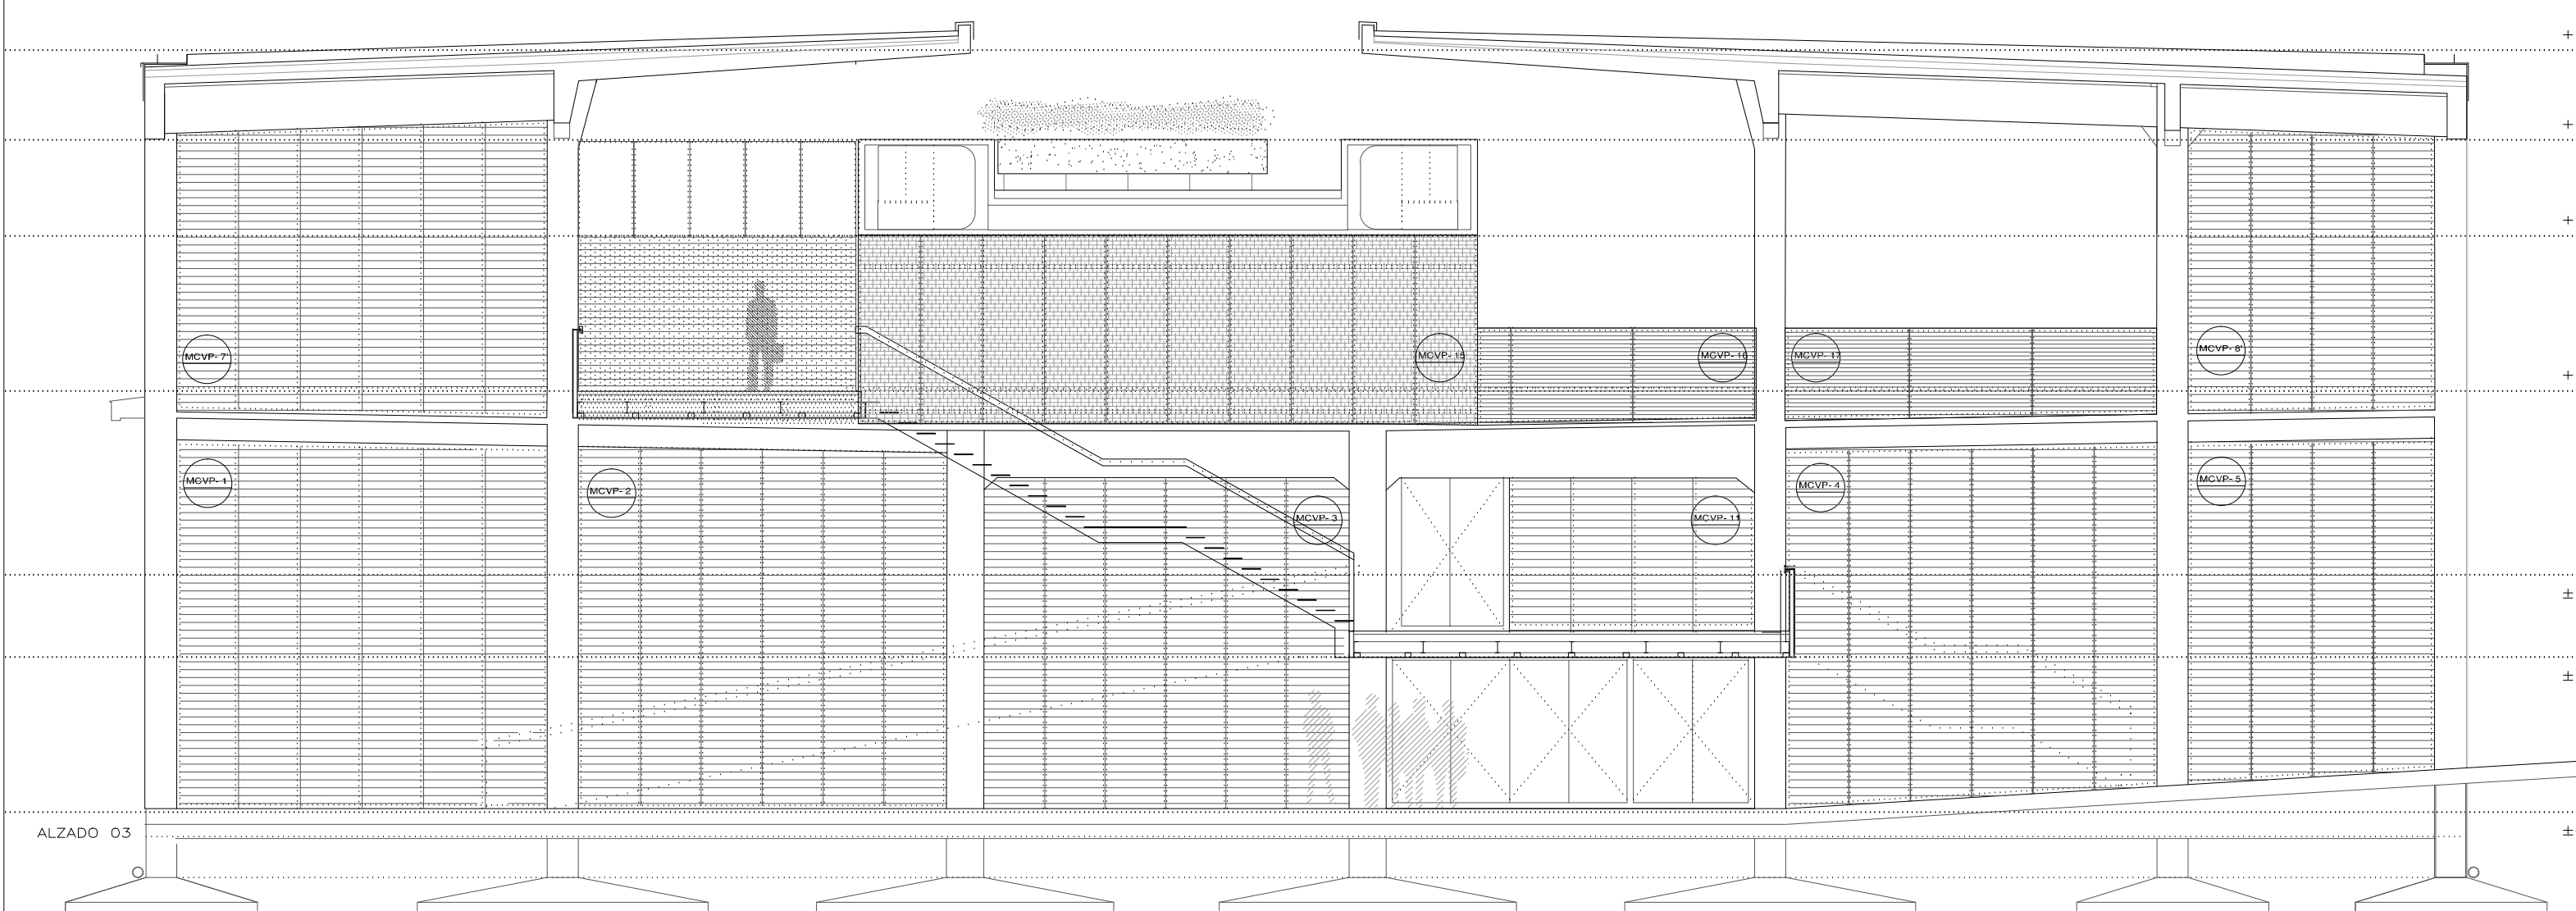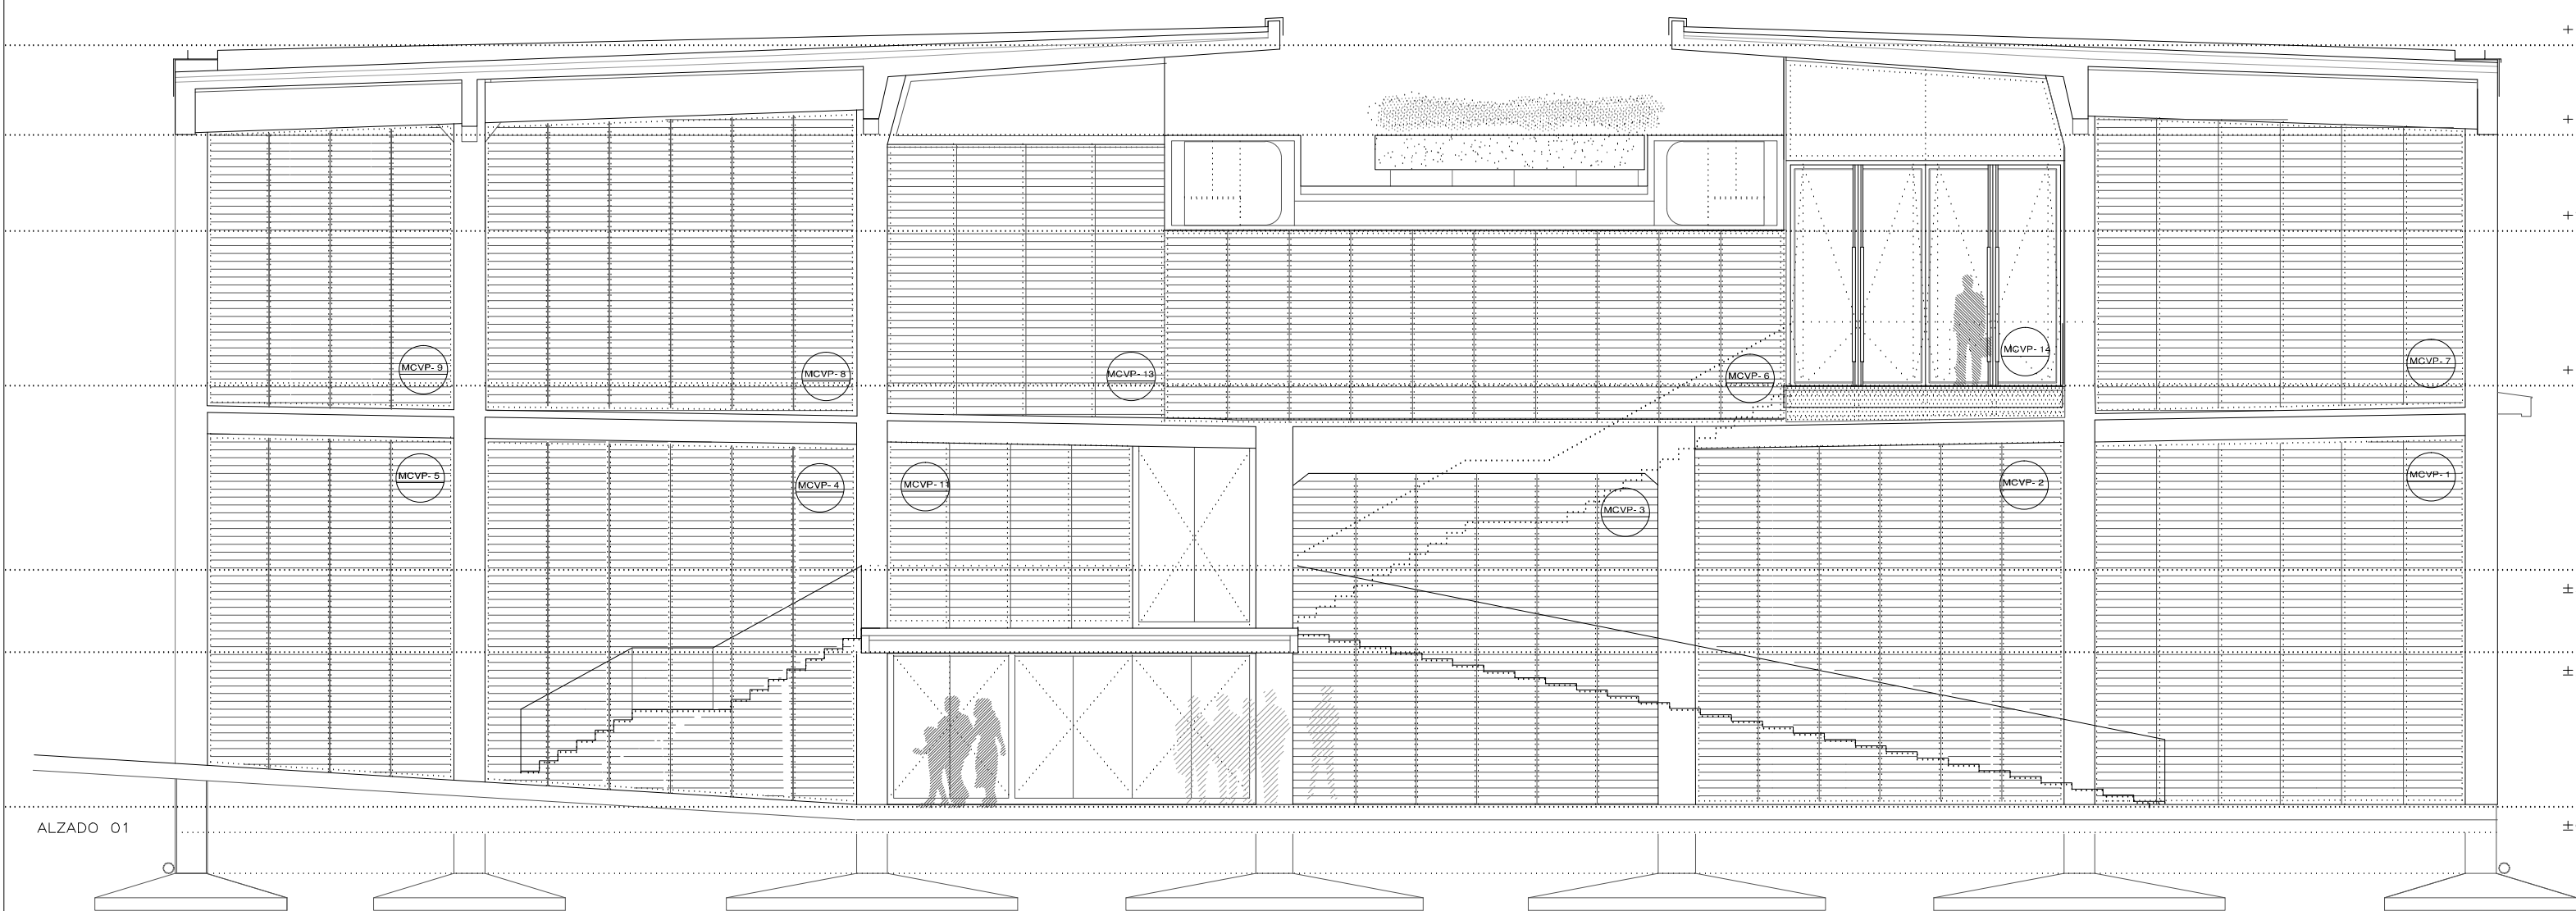

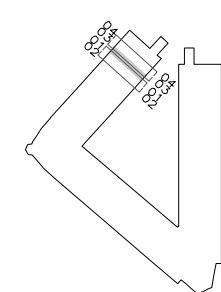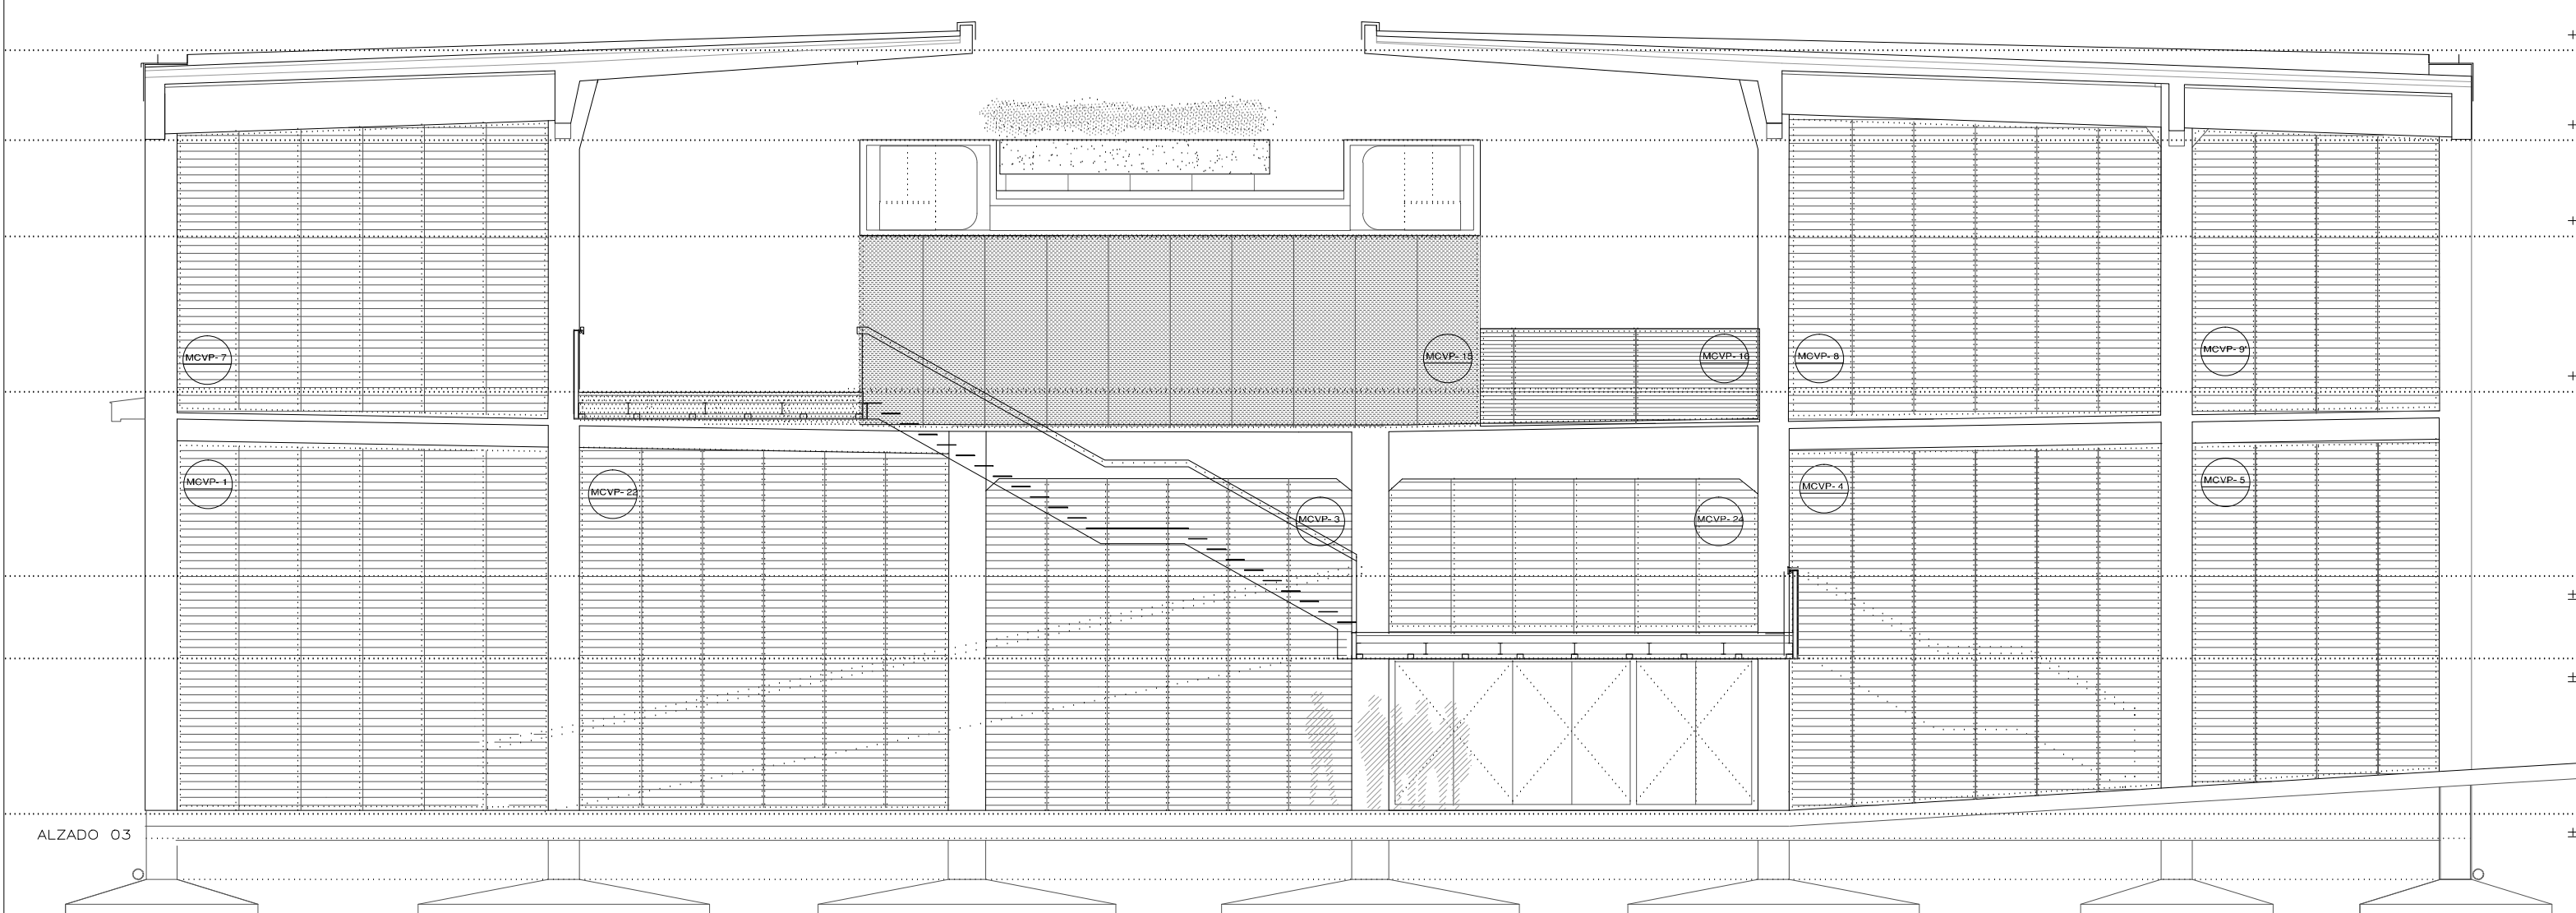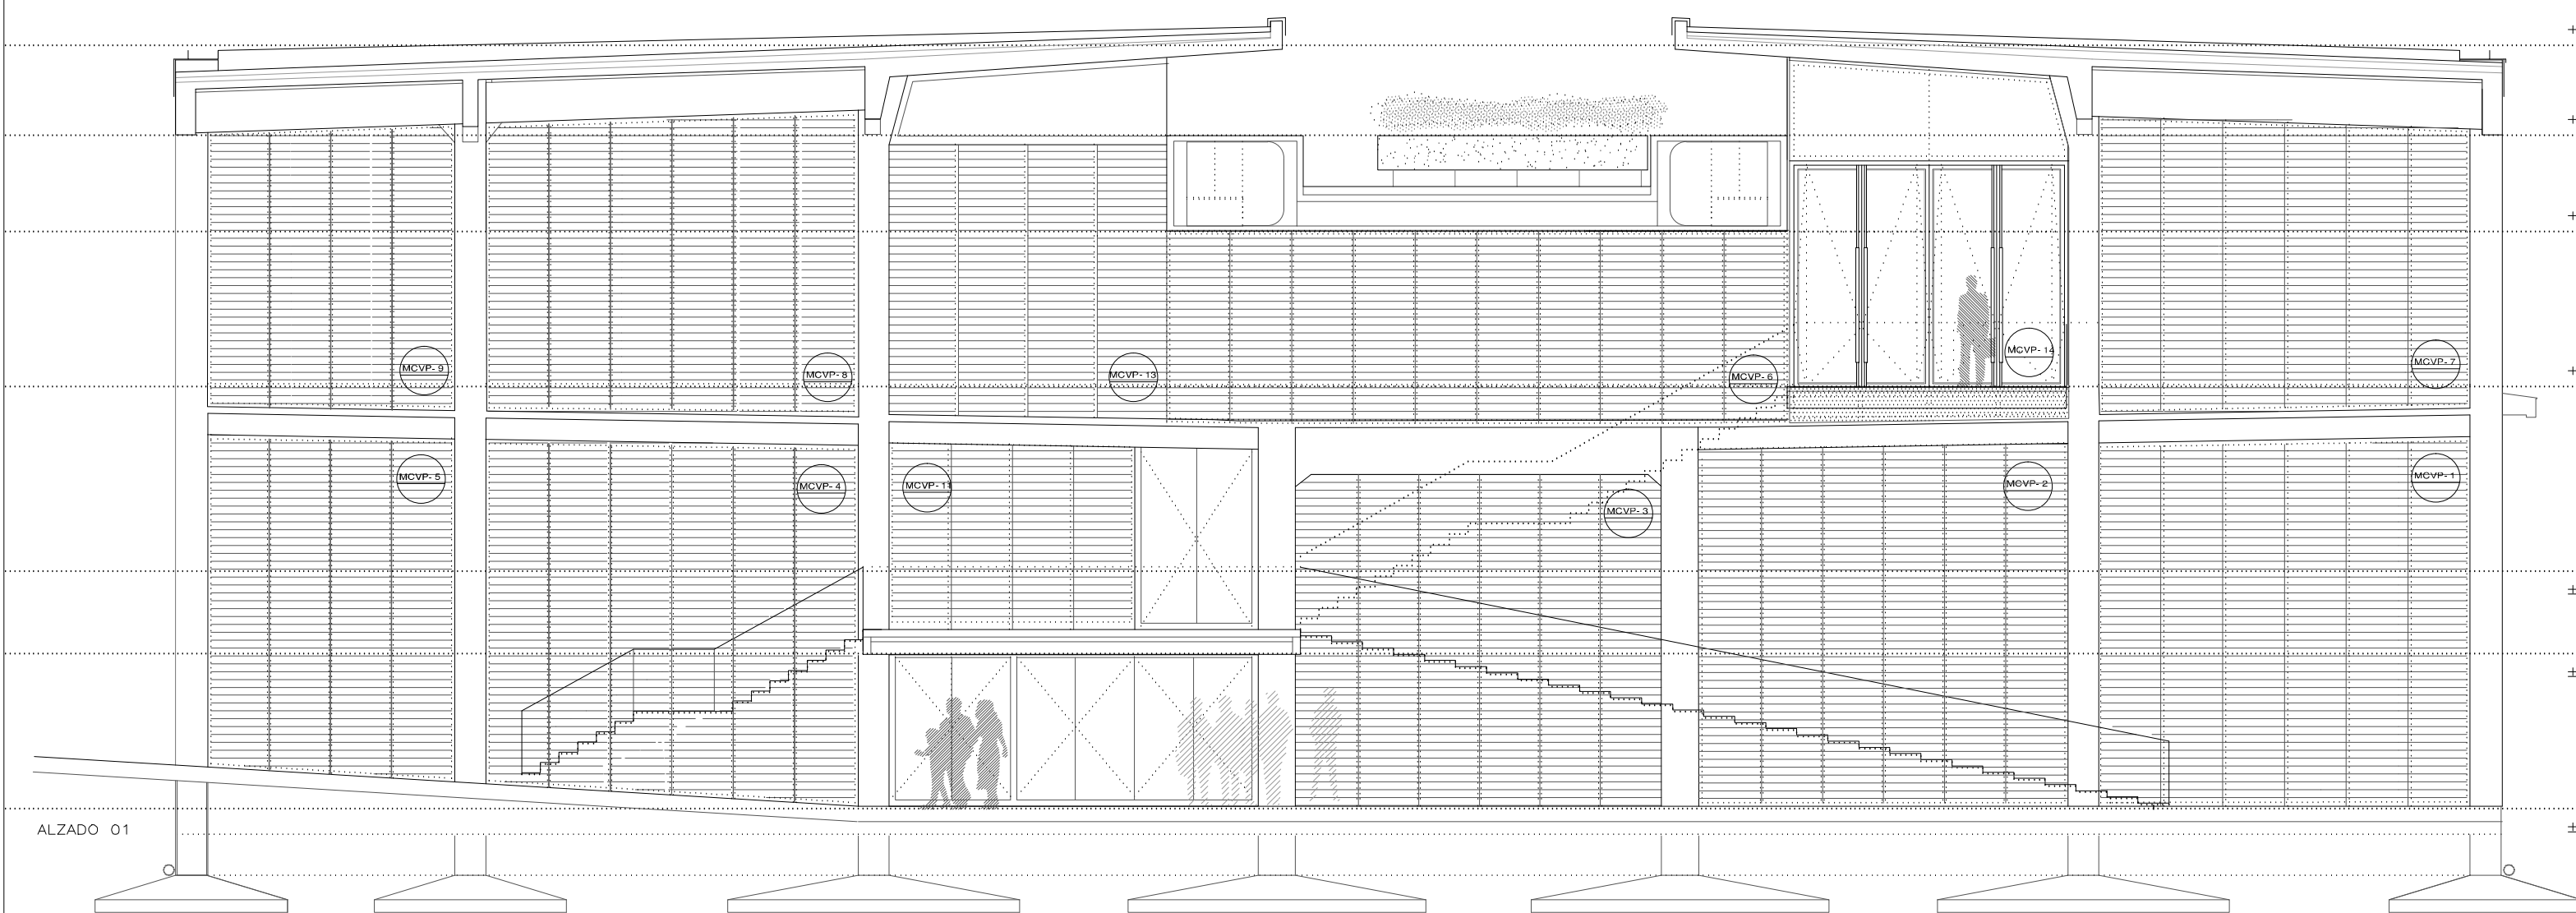

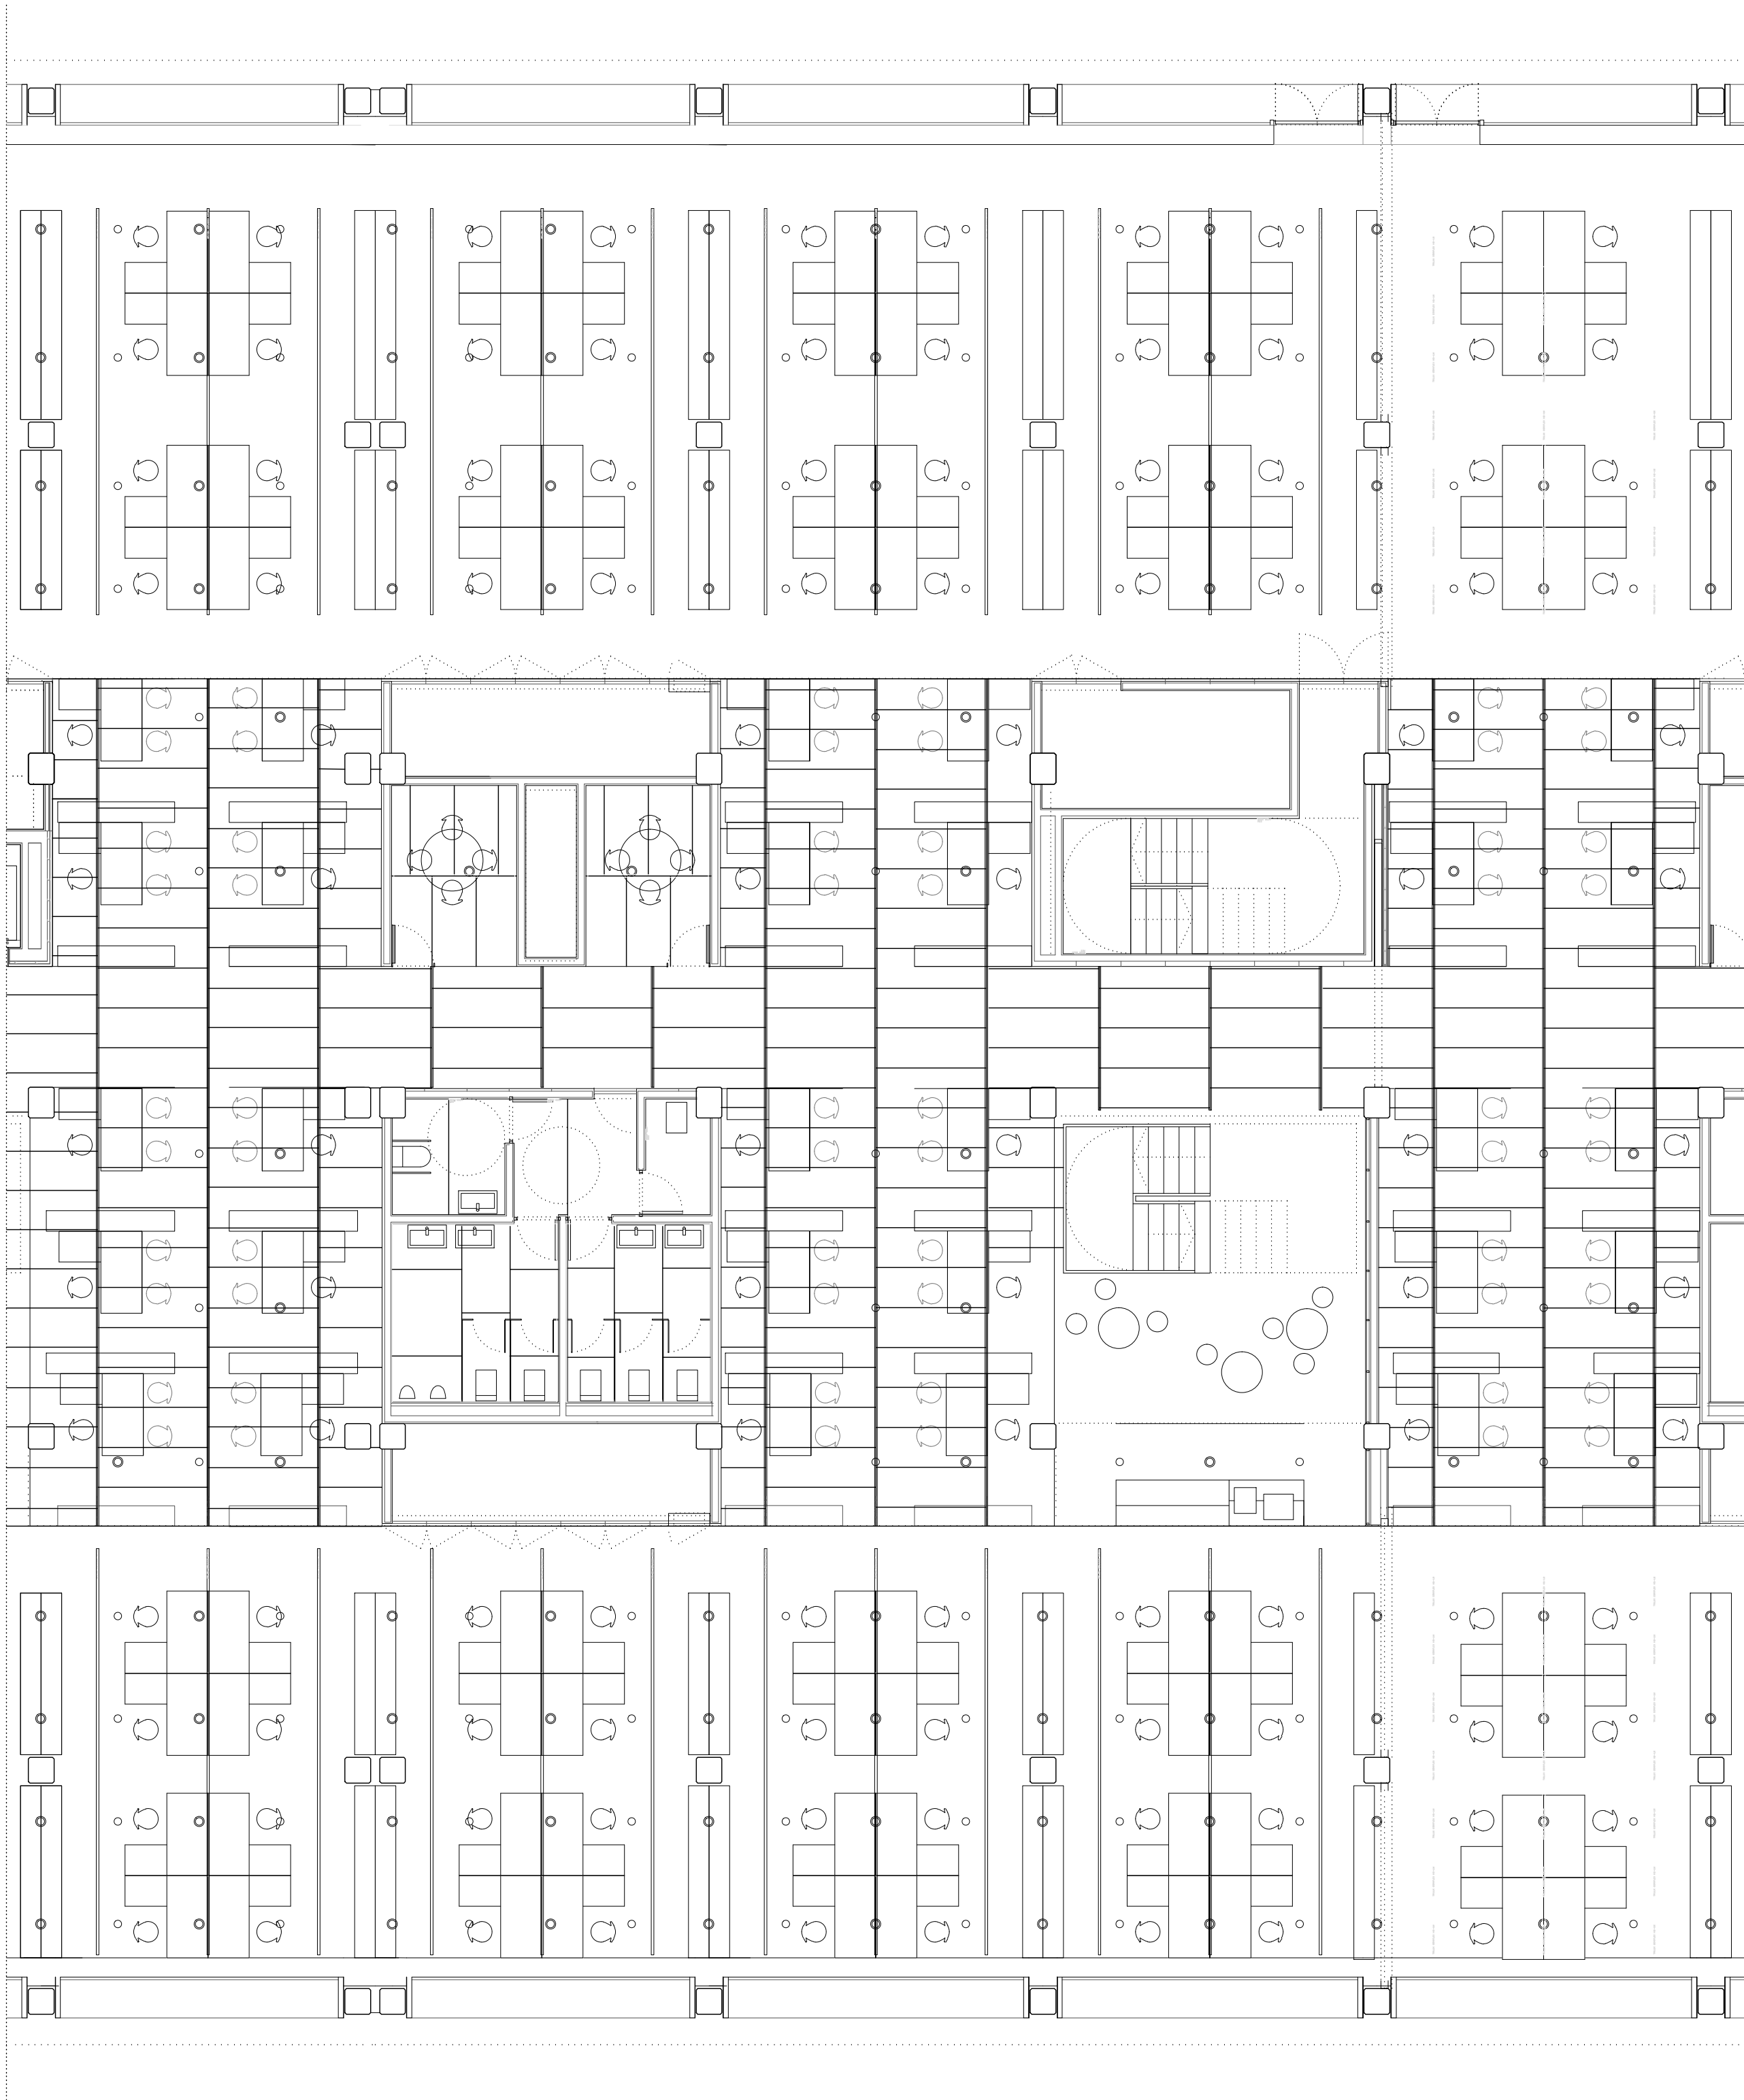

PLANTA TECHOS PLANTA BAJA
±0.00 (570.20)

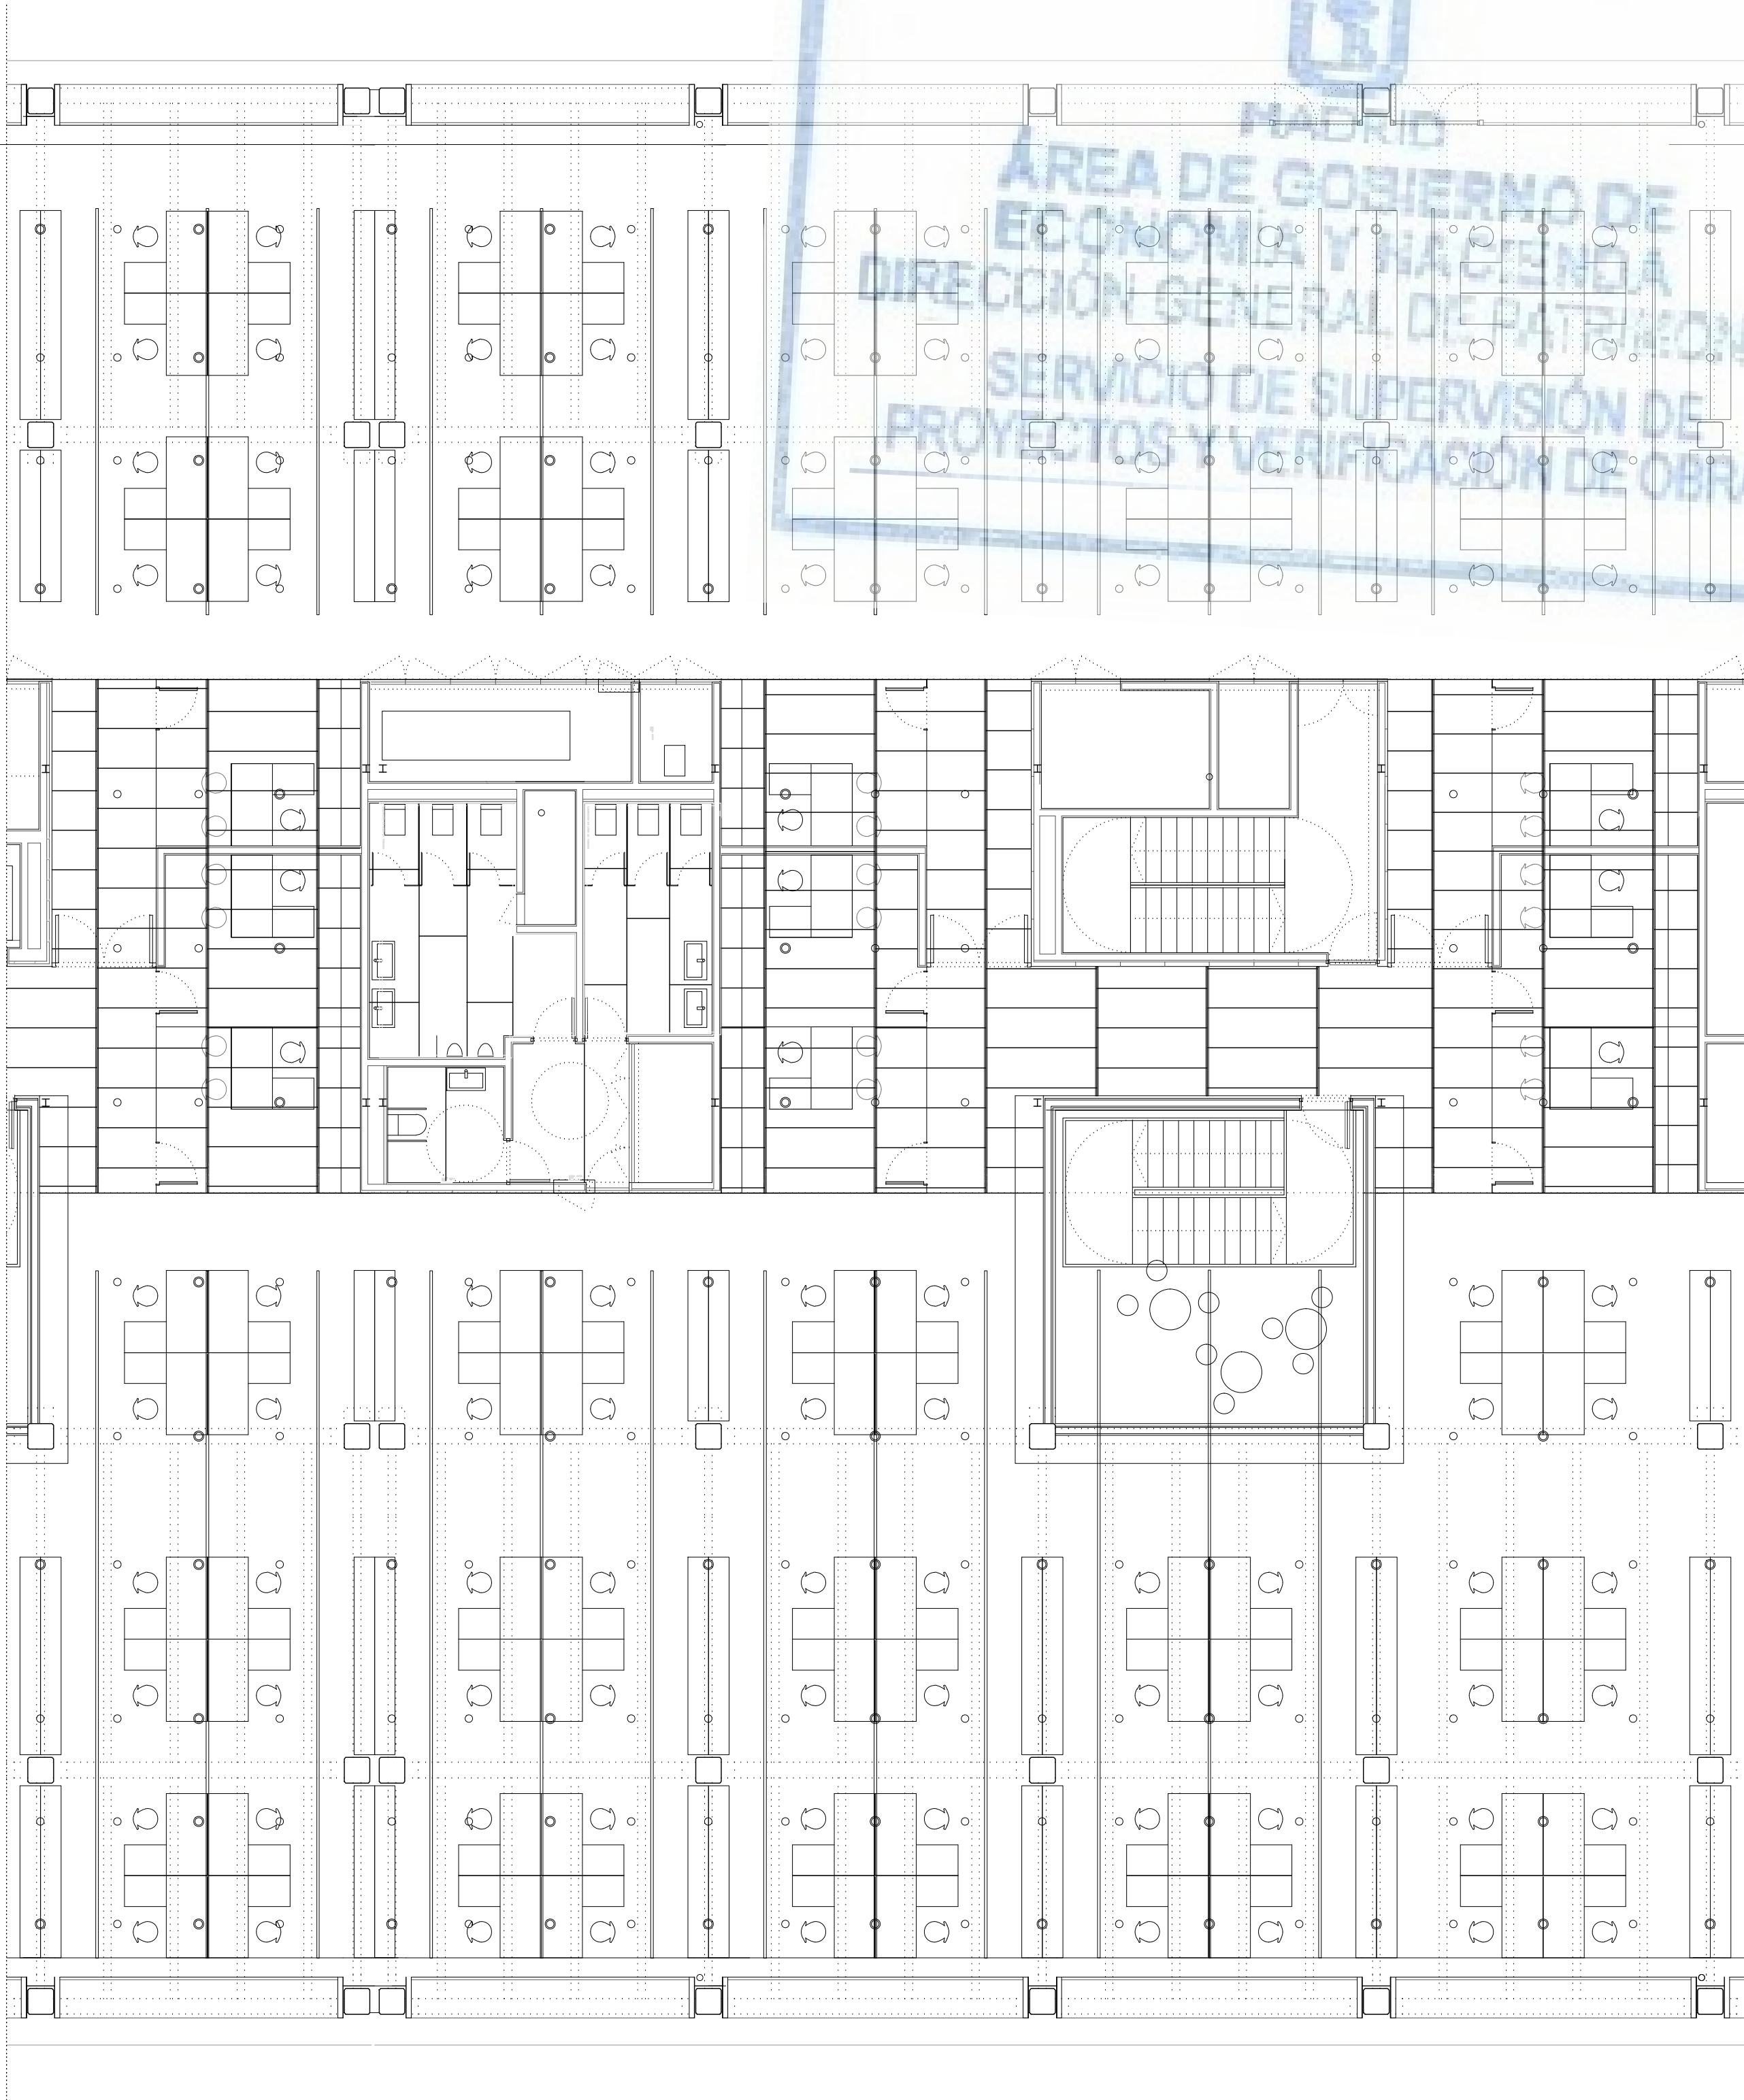

PLANTA TECHOS PLANTA PRIMERA
+6.80 (577.00)

