


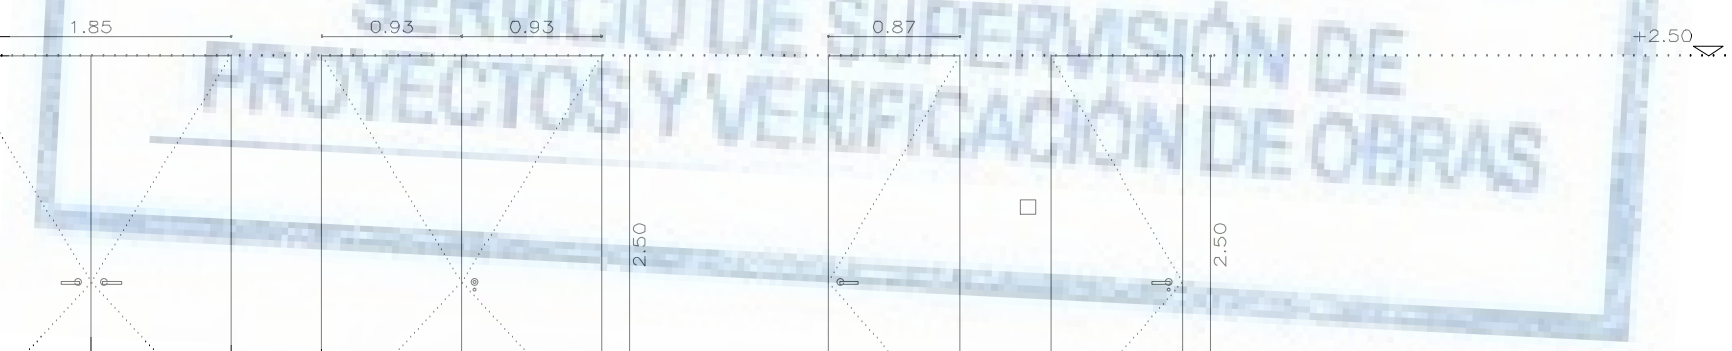

RF-7

[illegible]

RF-10


PUERTA RF EL-180 COMPUESTA POR:
CARPINTERIA ABASTES DE HOJA ÚNICA

- ACABADO INTERIOR EN ACERO GALVANIZADO LACADO
- CON PINTURA AL HORNO EN COLOR A DECIDIR POR D.O.
- ACABADO EXTERIOR EN ACERO GALVANIZADO LACADO
- CON PINTURA AL HORNO EN COLOR A DECIDIR POR D.O.

HERRAJES:

- BOLSOS (ESKOCH)
- PUERTA CONECTADA AL SISTEMA DE SEGURIDAD
- MANILLA EN EL INTERIOR Y MANILLA + BOCALLAVE EN EL EXTERIOR
- CERRAPUERTAS EN GUA

P. BAJA - 4 uds(?)

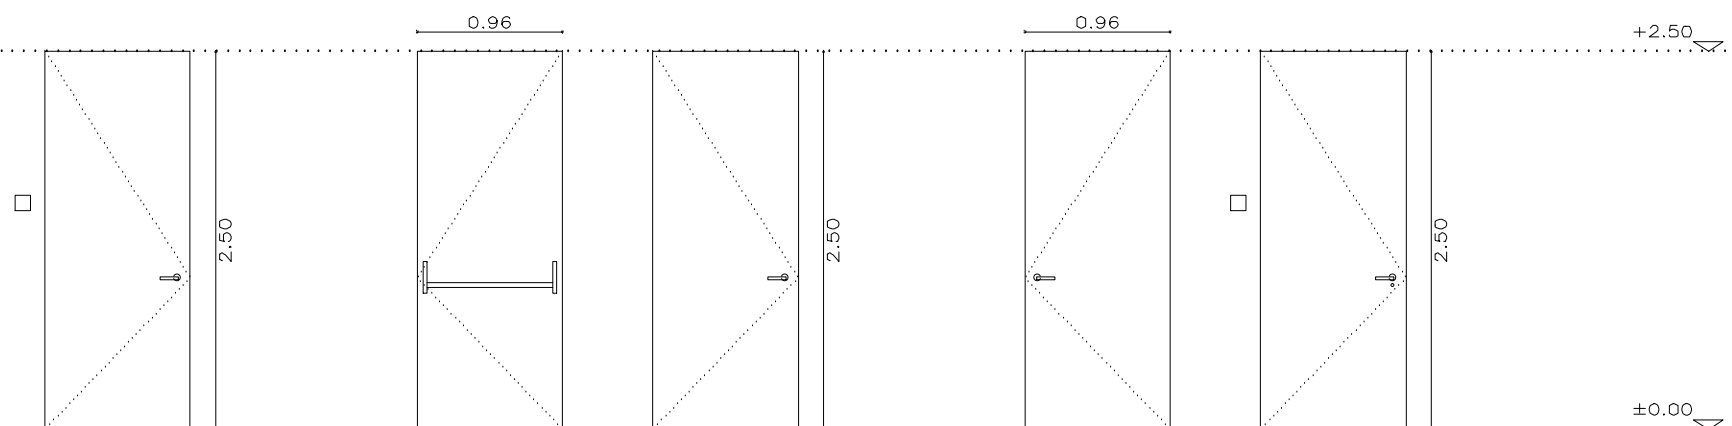


RF-15

PUERTA RF EI-120 COMPUESTA POR:
- CARPINTERIA ABATIBLE DE HOJA ÚNICA
- ACABADO INTERIOR EN ACERO GALVANIZADO LACADO
CON PINTURA AL HORNO EN COLOR A DECIDIR POR D.O.
- ACABADO EXTERIOR EN ACERO GALVANIZADO LACADO
CON PINTURA AL HORNO EN COLOR A DECIDIR POR D.O.

HERRAJES:
- 120H03 (EIKD04)
- PUERTA CONECTADA AL SISTEMA DE SEGURIDAD
- MANILLA + BOCALLAVE EN EL EXTERIOR Y MANILLA
EN EL INTERIOR
- CERRAPUERTAS EN GUÍA


P. SÓTANO 1 _ 3 uds

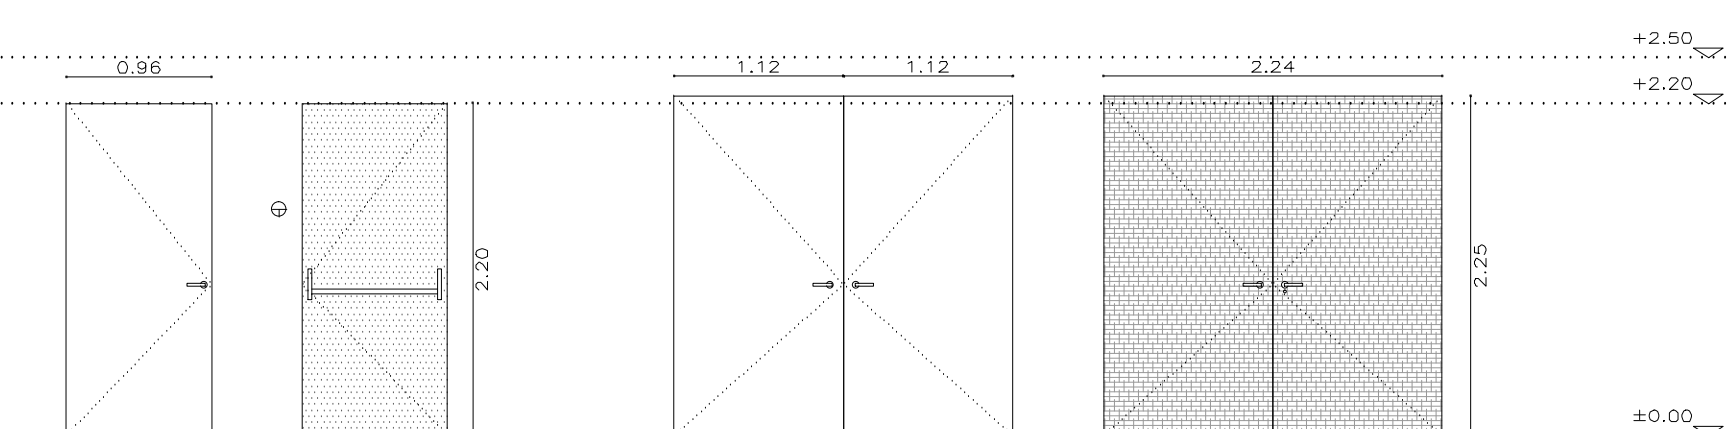

RF-20

PUERTA RF COMPUSTA POR:
 - CARPINTERIA ABATIBLE DE DOBLE HOJA SIMETRICA EN LA
 APERTURA
 - ACABADO INTERIOR EN ACERO GALVANIZADO LACADO DE
 COLOR A DECIDIR POR D.O.
 - ACABADO EXTERIOR EN ACERO GALVANIZADO + BANDA
 DEPLOYE CON ABSORBENTE ACUSTICO: LANA DE ROCA +
 HERRAJES:
 - BDN-3 (ERKOH)
 - MANILLAS + BOCALLAVE EN EL EXTERIOR Y MANILLAS
 + CIERRAPUERTAS CON SELECTOR DE CIERRE EN GUÍA

EI-120: P. SÓTANO 1 _ 1 ud

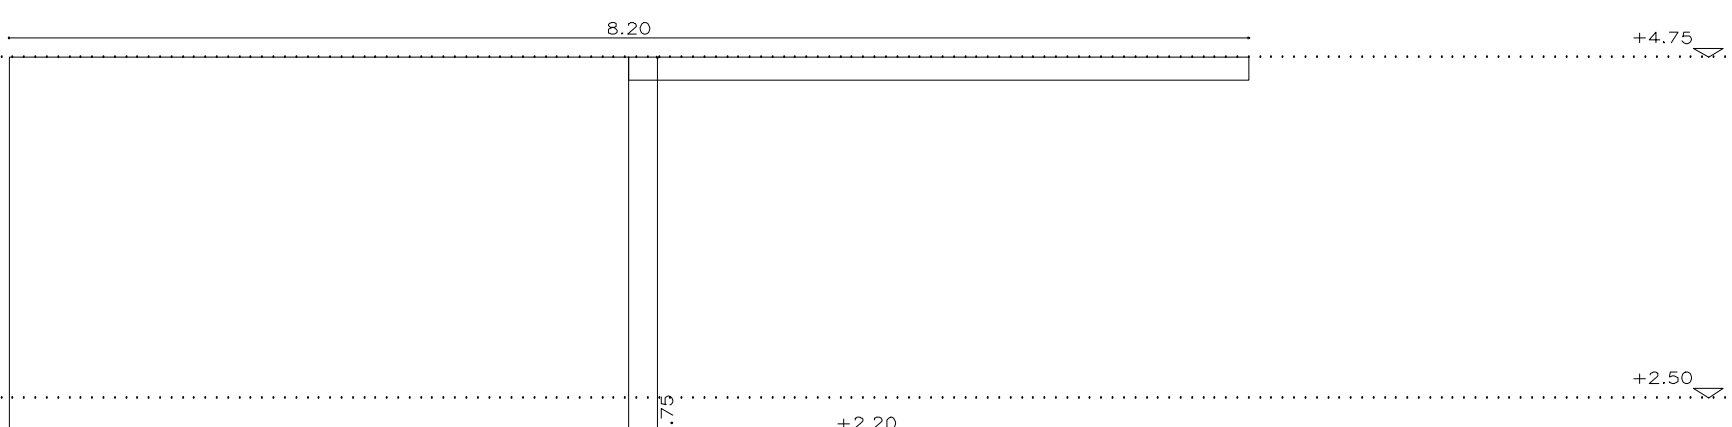

RF-C3


PUERTA HF E-120 COMPUESTA POR:
CARPINTERÍA CORREDORA DE HOJA ÚNICA CON PUERTA PASO DE HOMBRE DE HOJA ÚNICA
— ACABADO INTERIOR Y EXTERIOR EN ACERO GALVANIZADO LACADO CON PINTURA AL HORNO
EN COLOR A DECIDIR POR D.O.




HERRAJES:
— CIERRE POR GRAVEDAD COMPUESTO POR CAMEL DE DESLIZAMIENTO Y COLGADEROS DE
ACERO, PUERTA CONECTADA AL SISTEMA DE SEGURIDAD
— PUERTA PASO DE HOMBRE: BARRA ANTIPANCO EN EL INTERIOR Y MANILLA EN EL
EXTERIOR, CIERRAPUERTAS ADICIONADO EN EL INTERIOR


P. SOTANO 1 = 1 ud







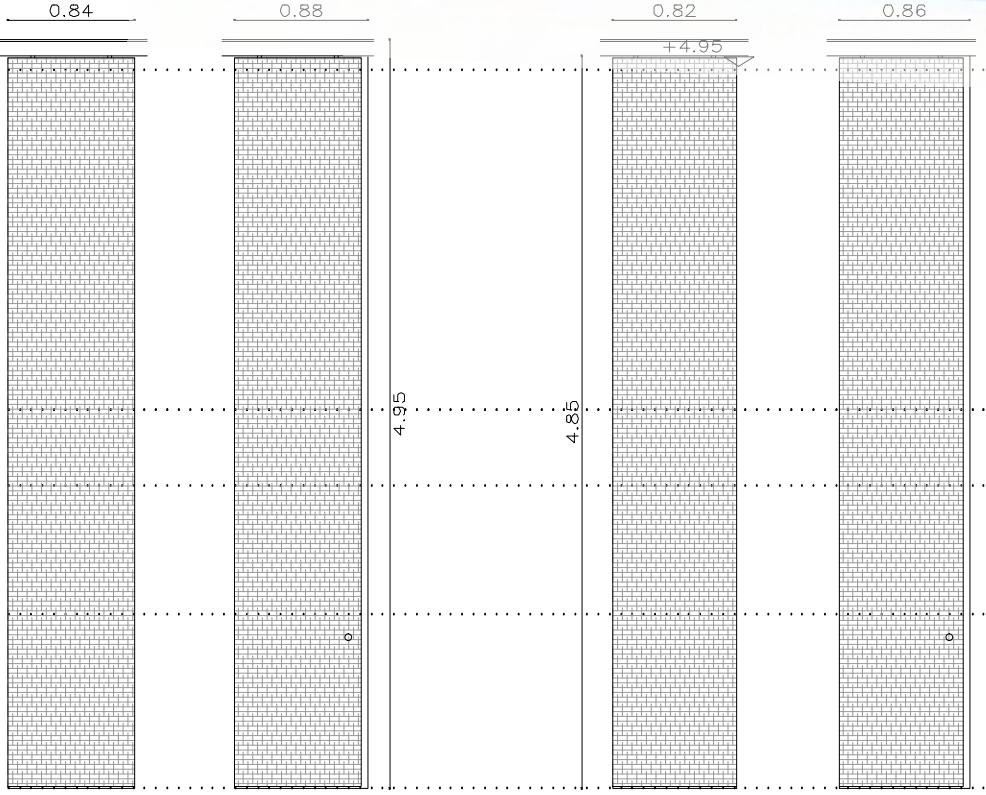

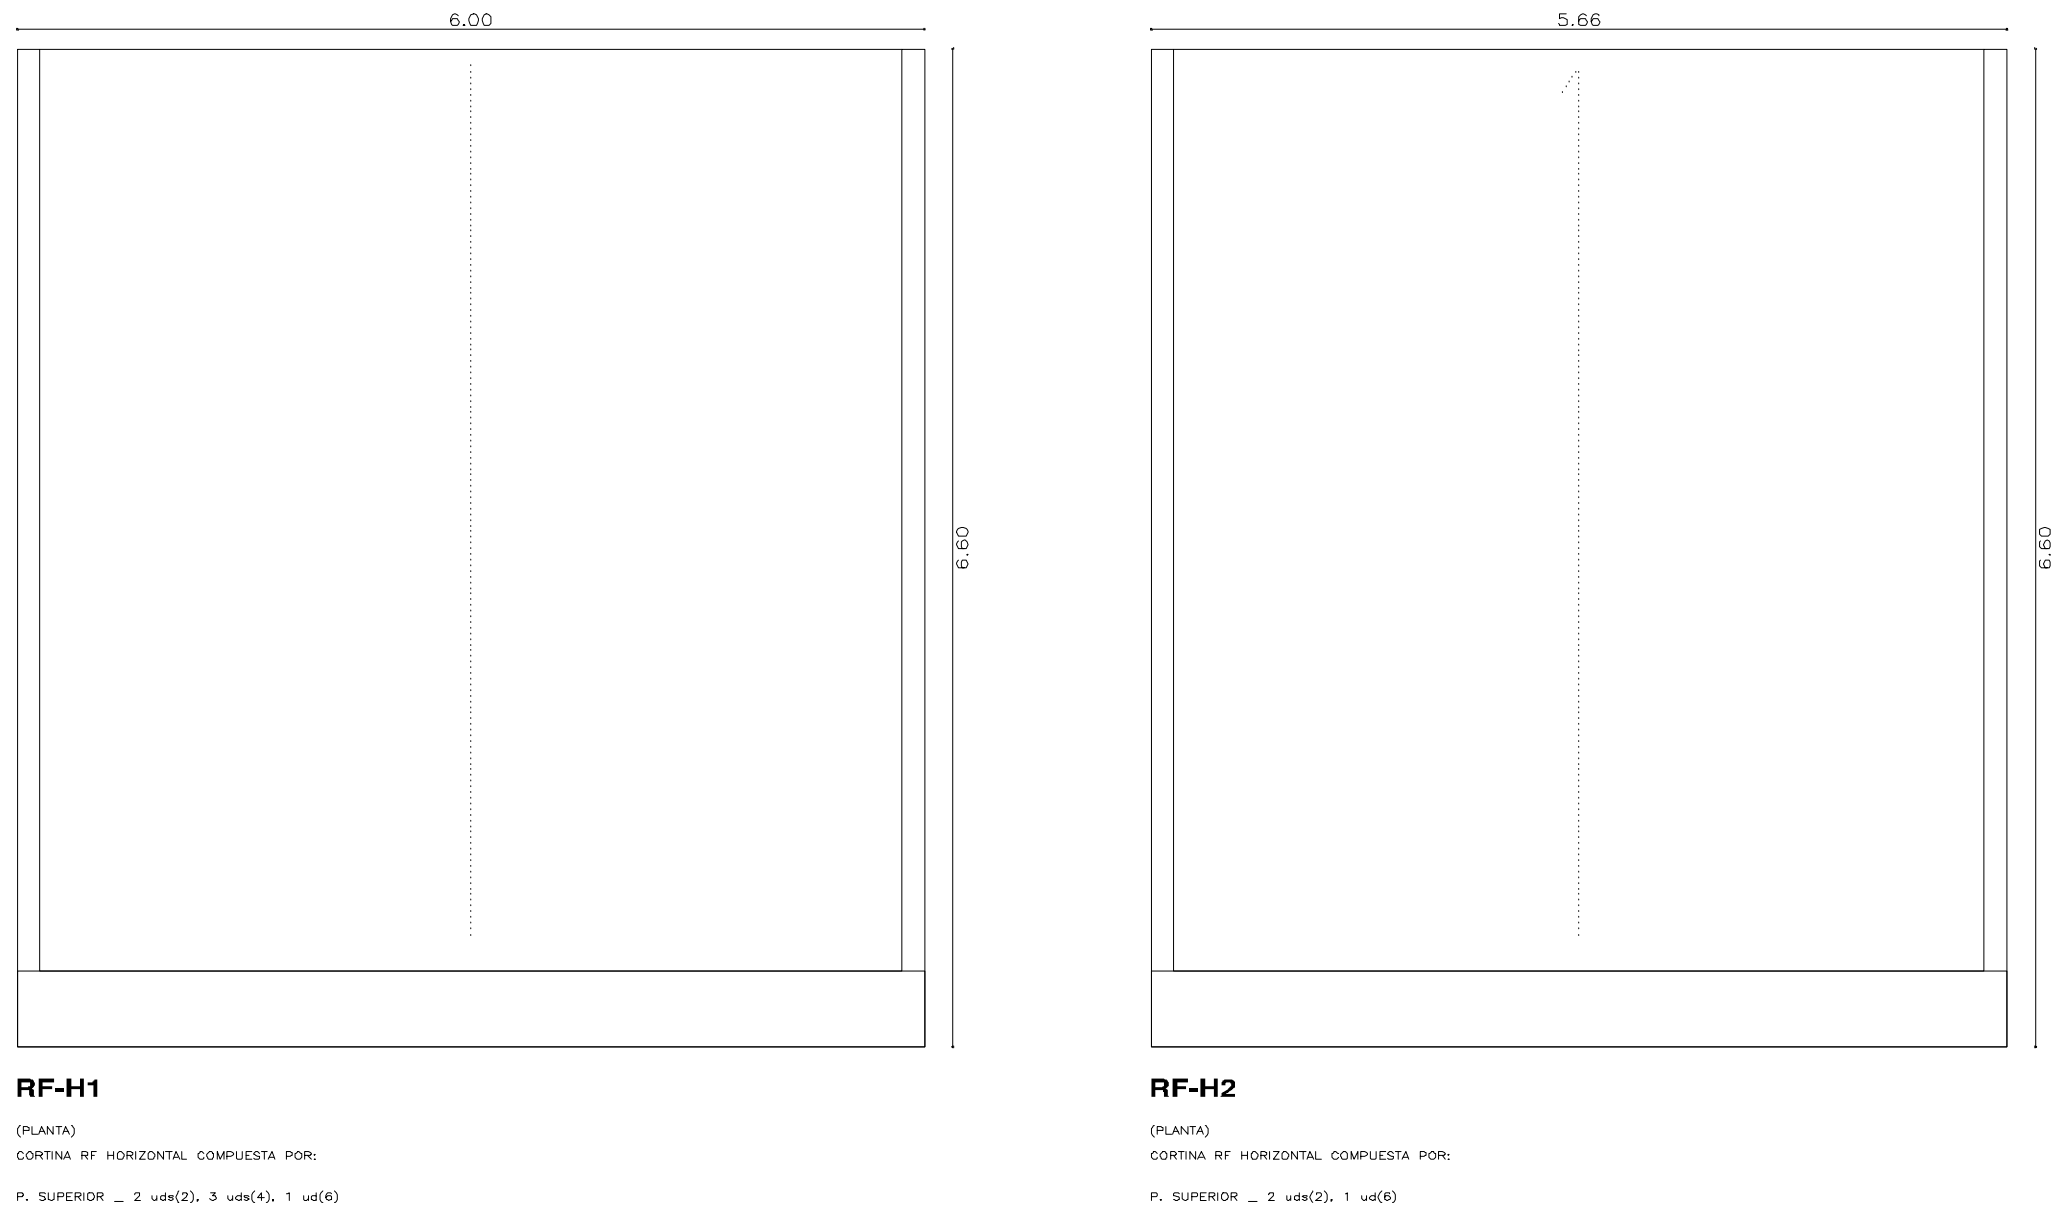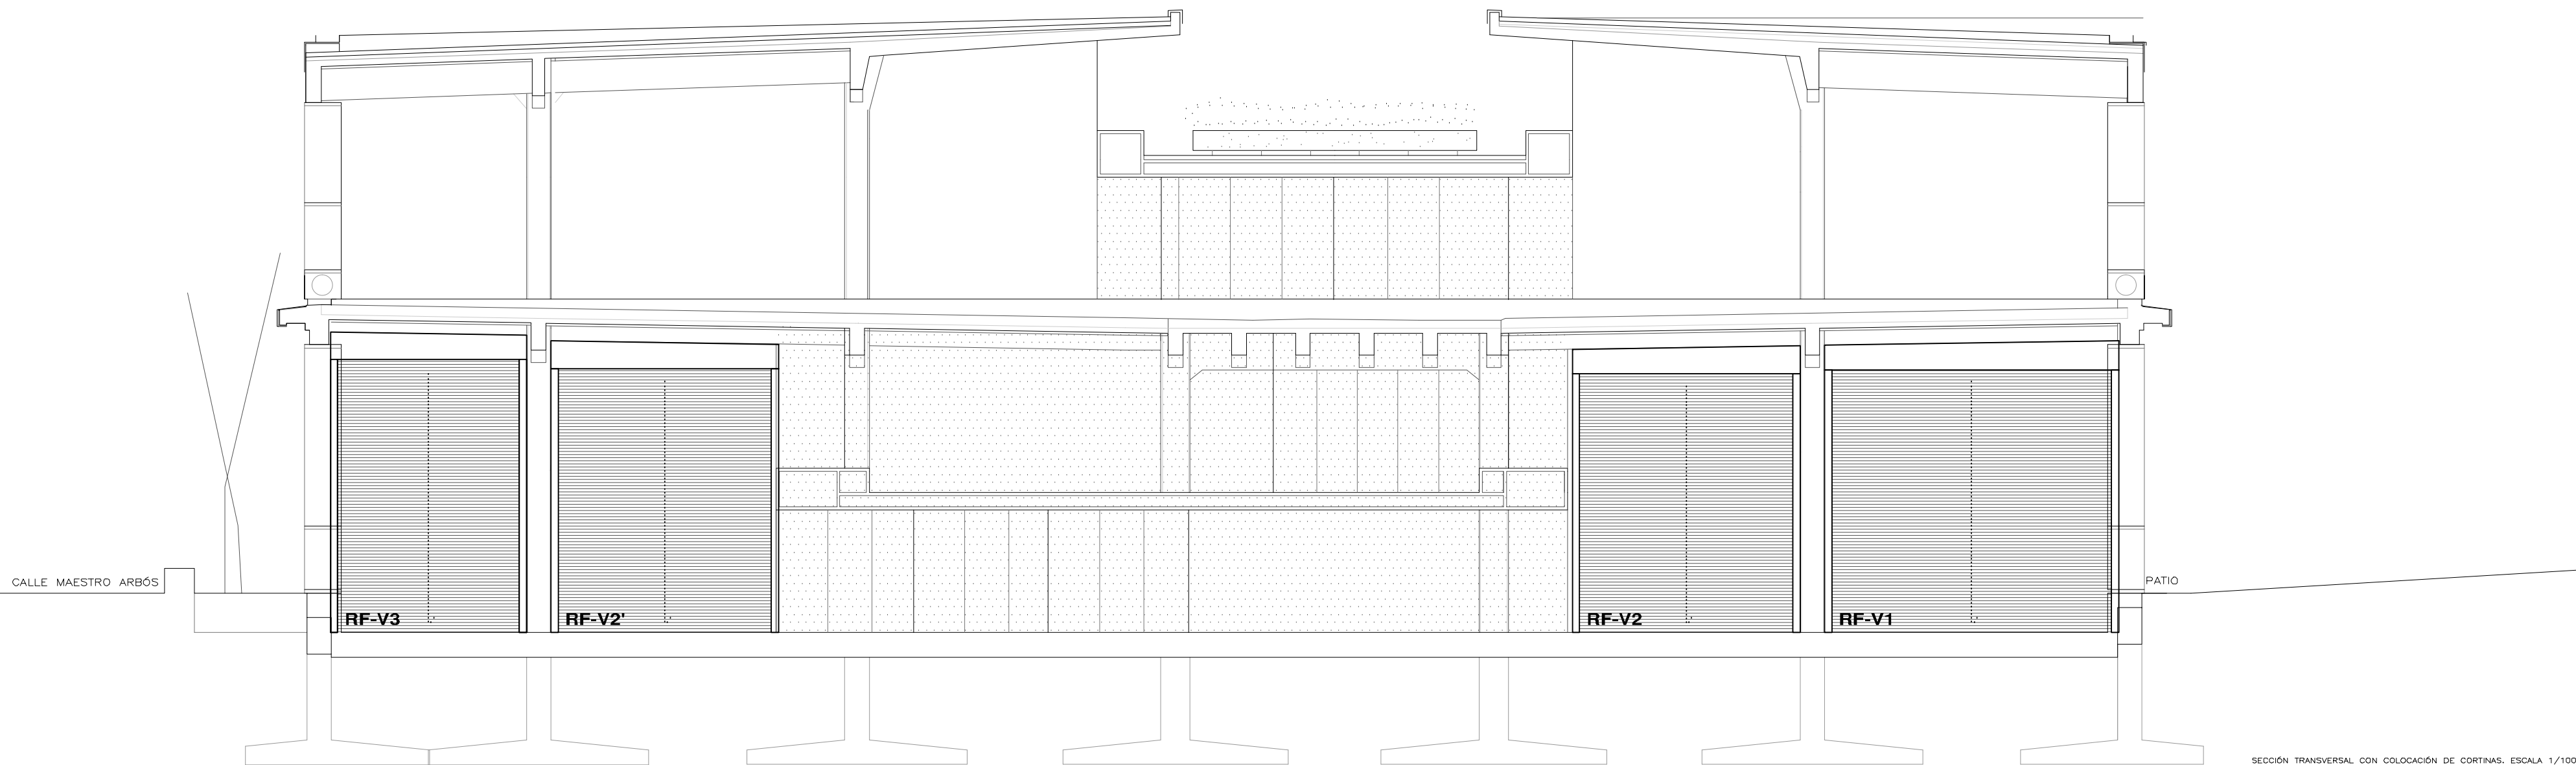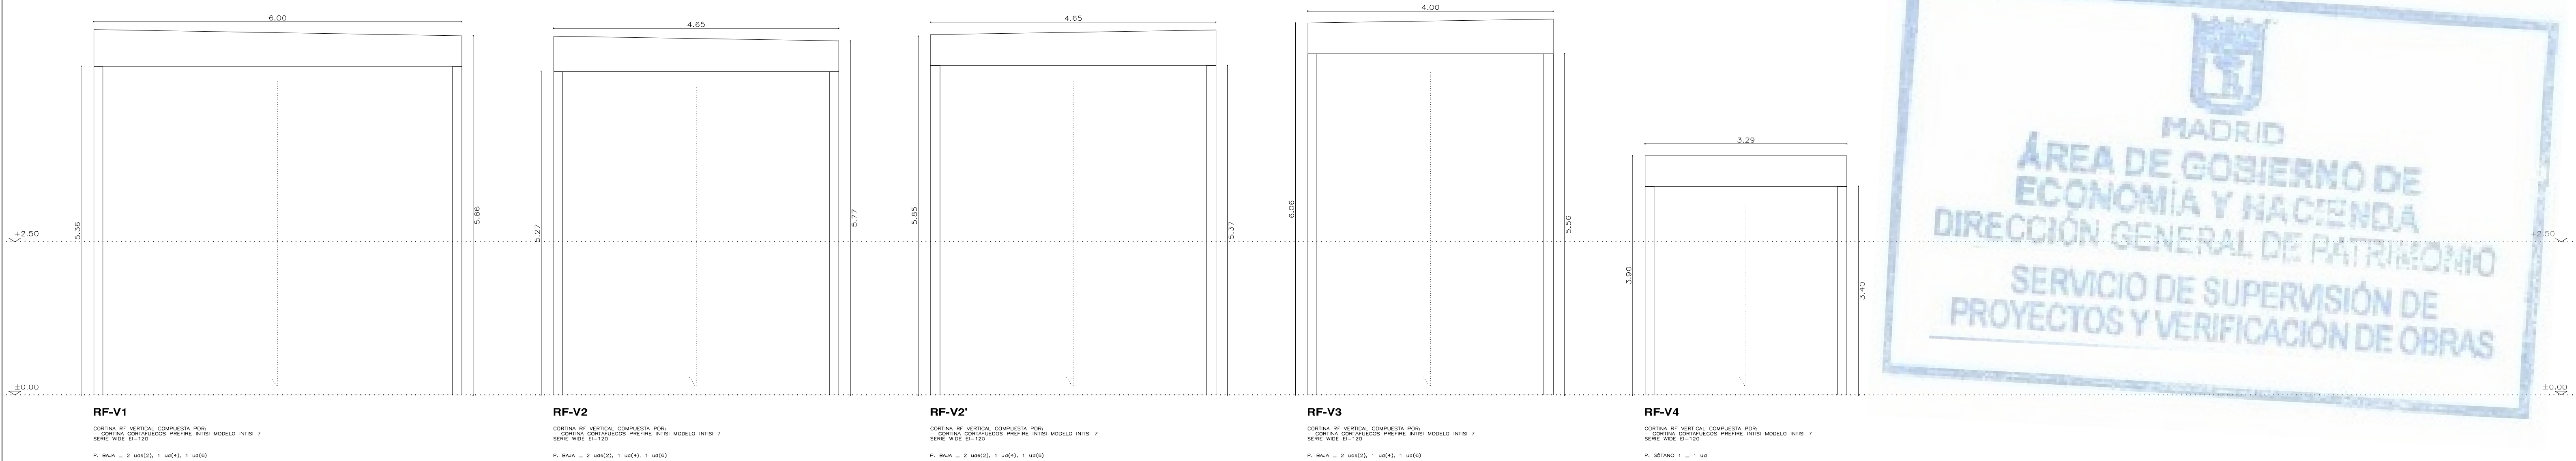


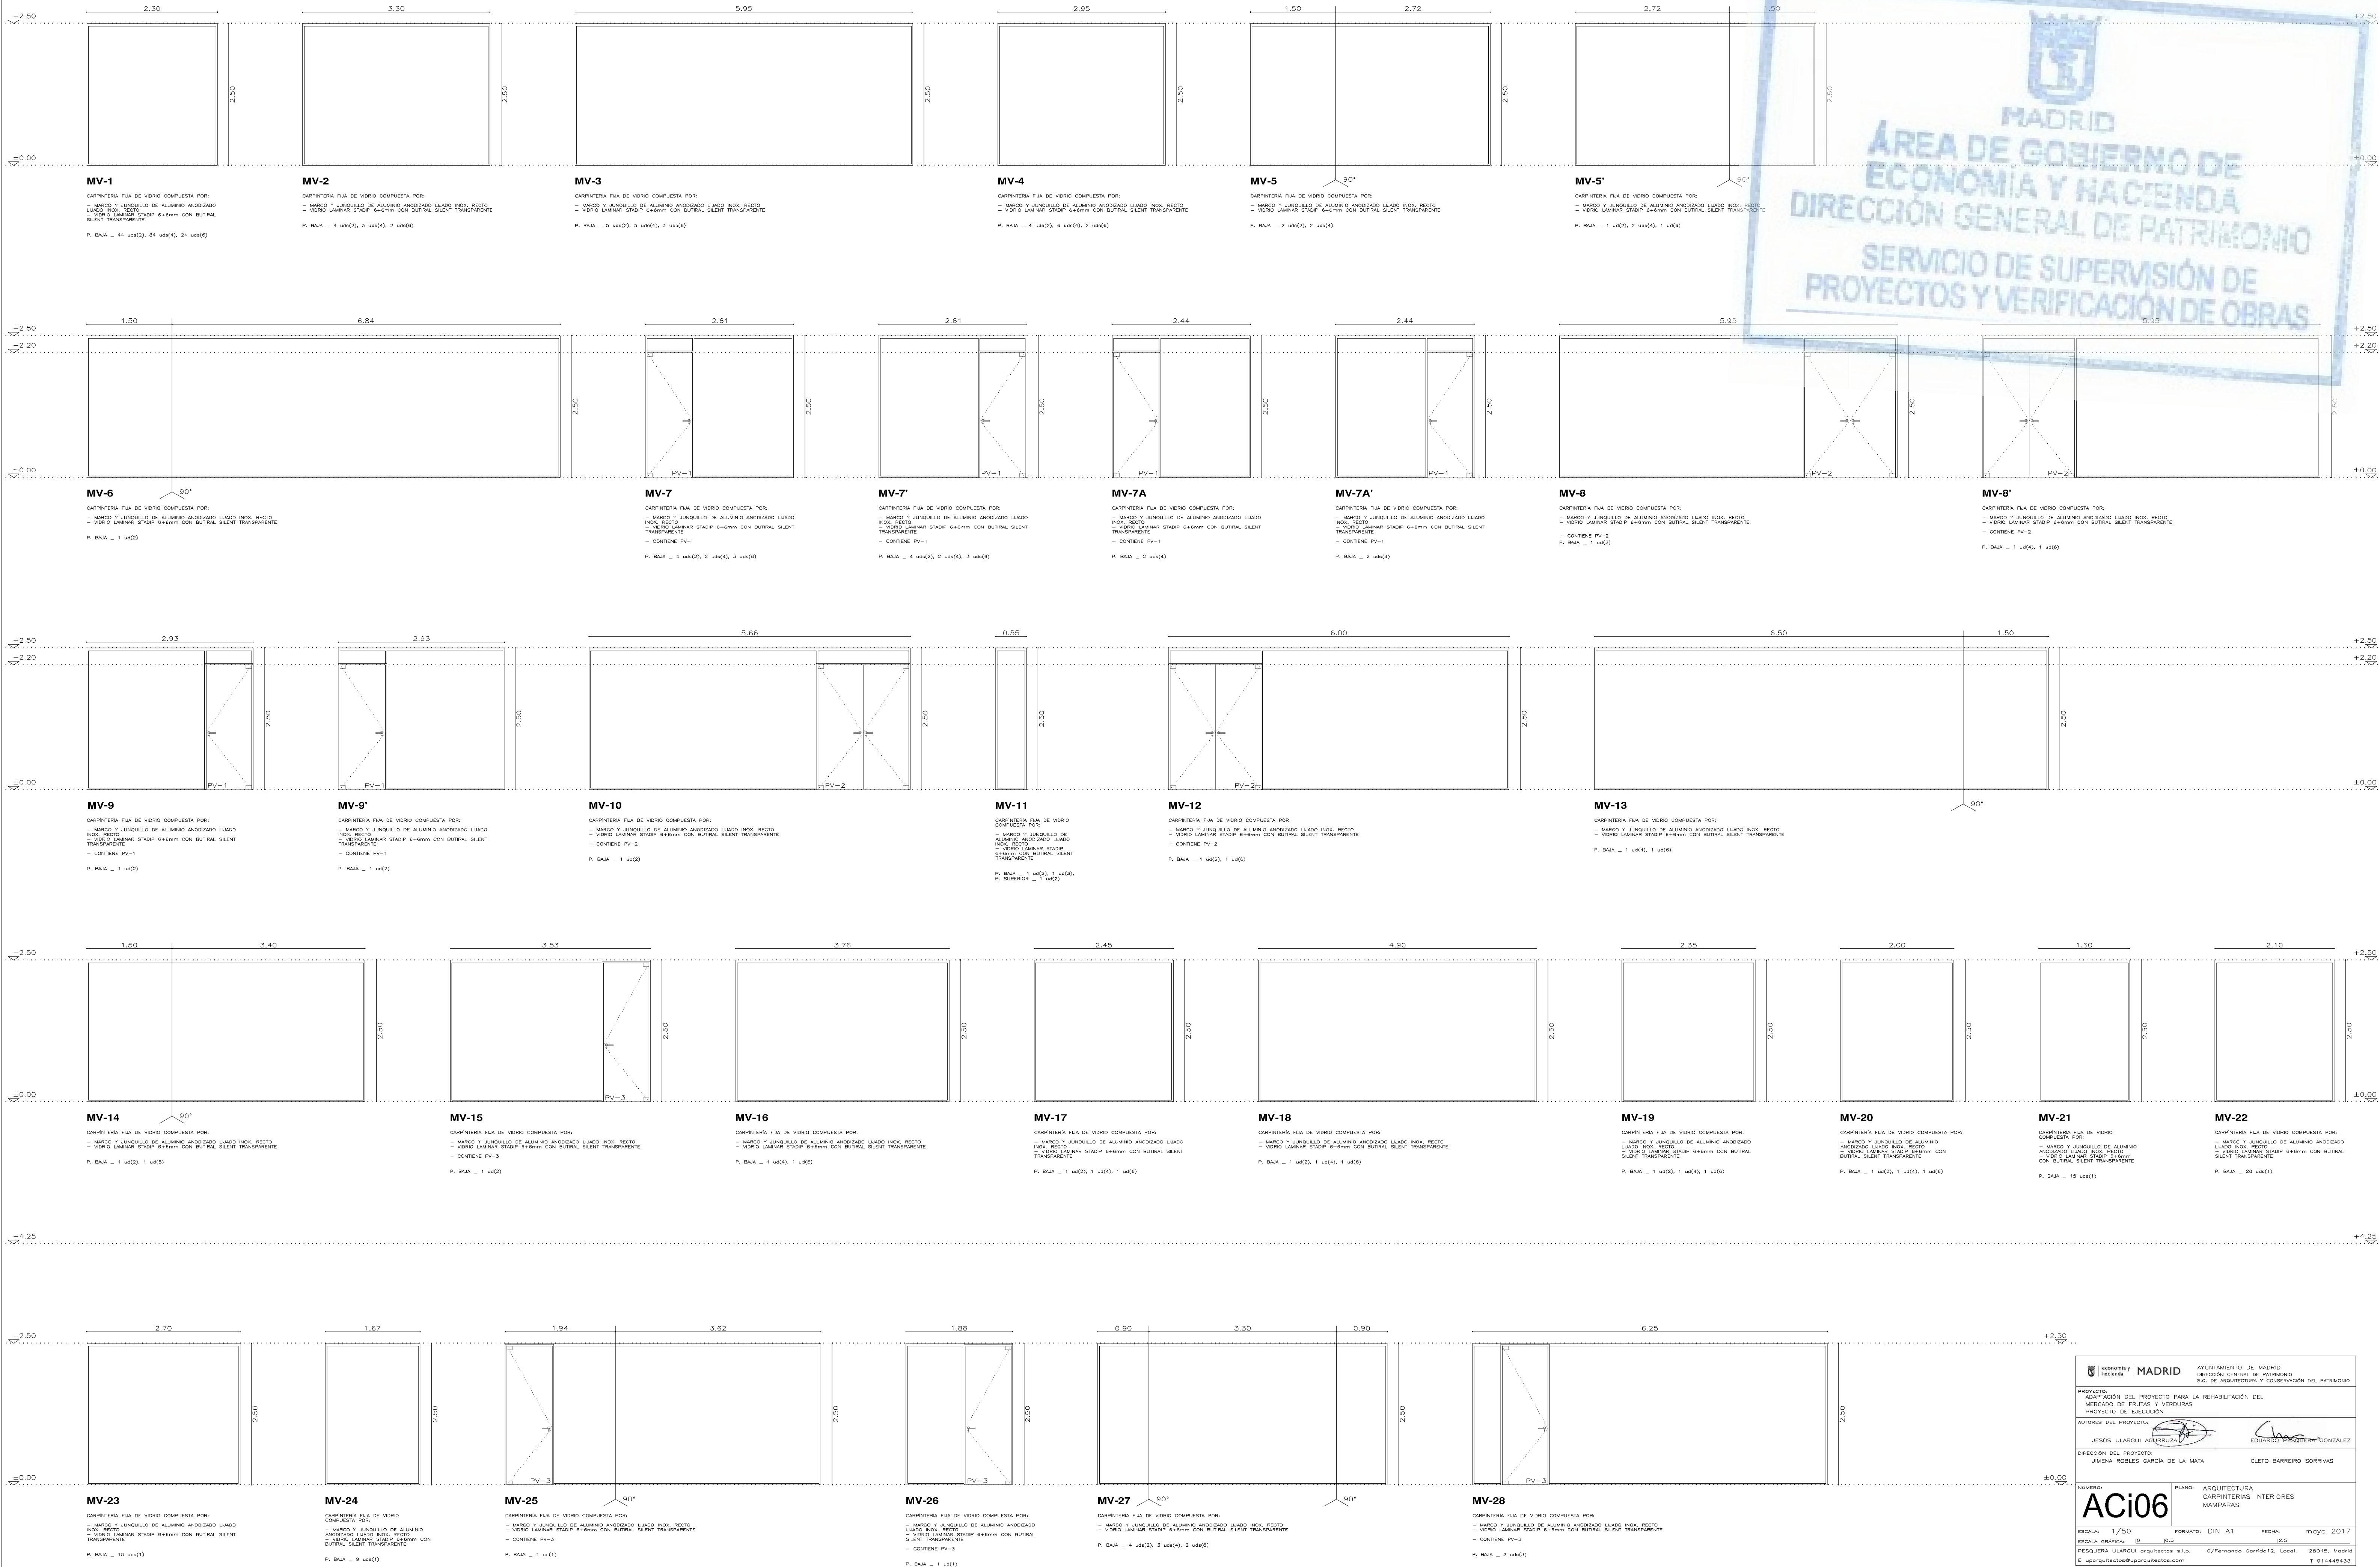




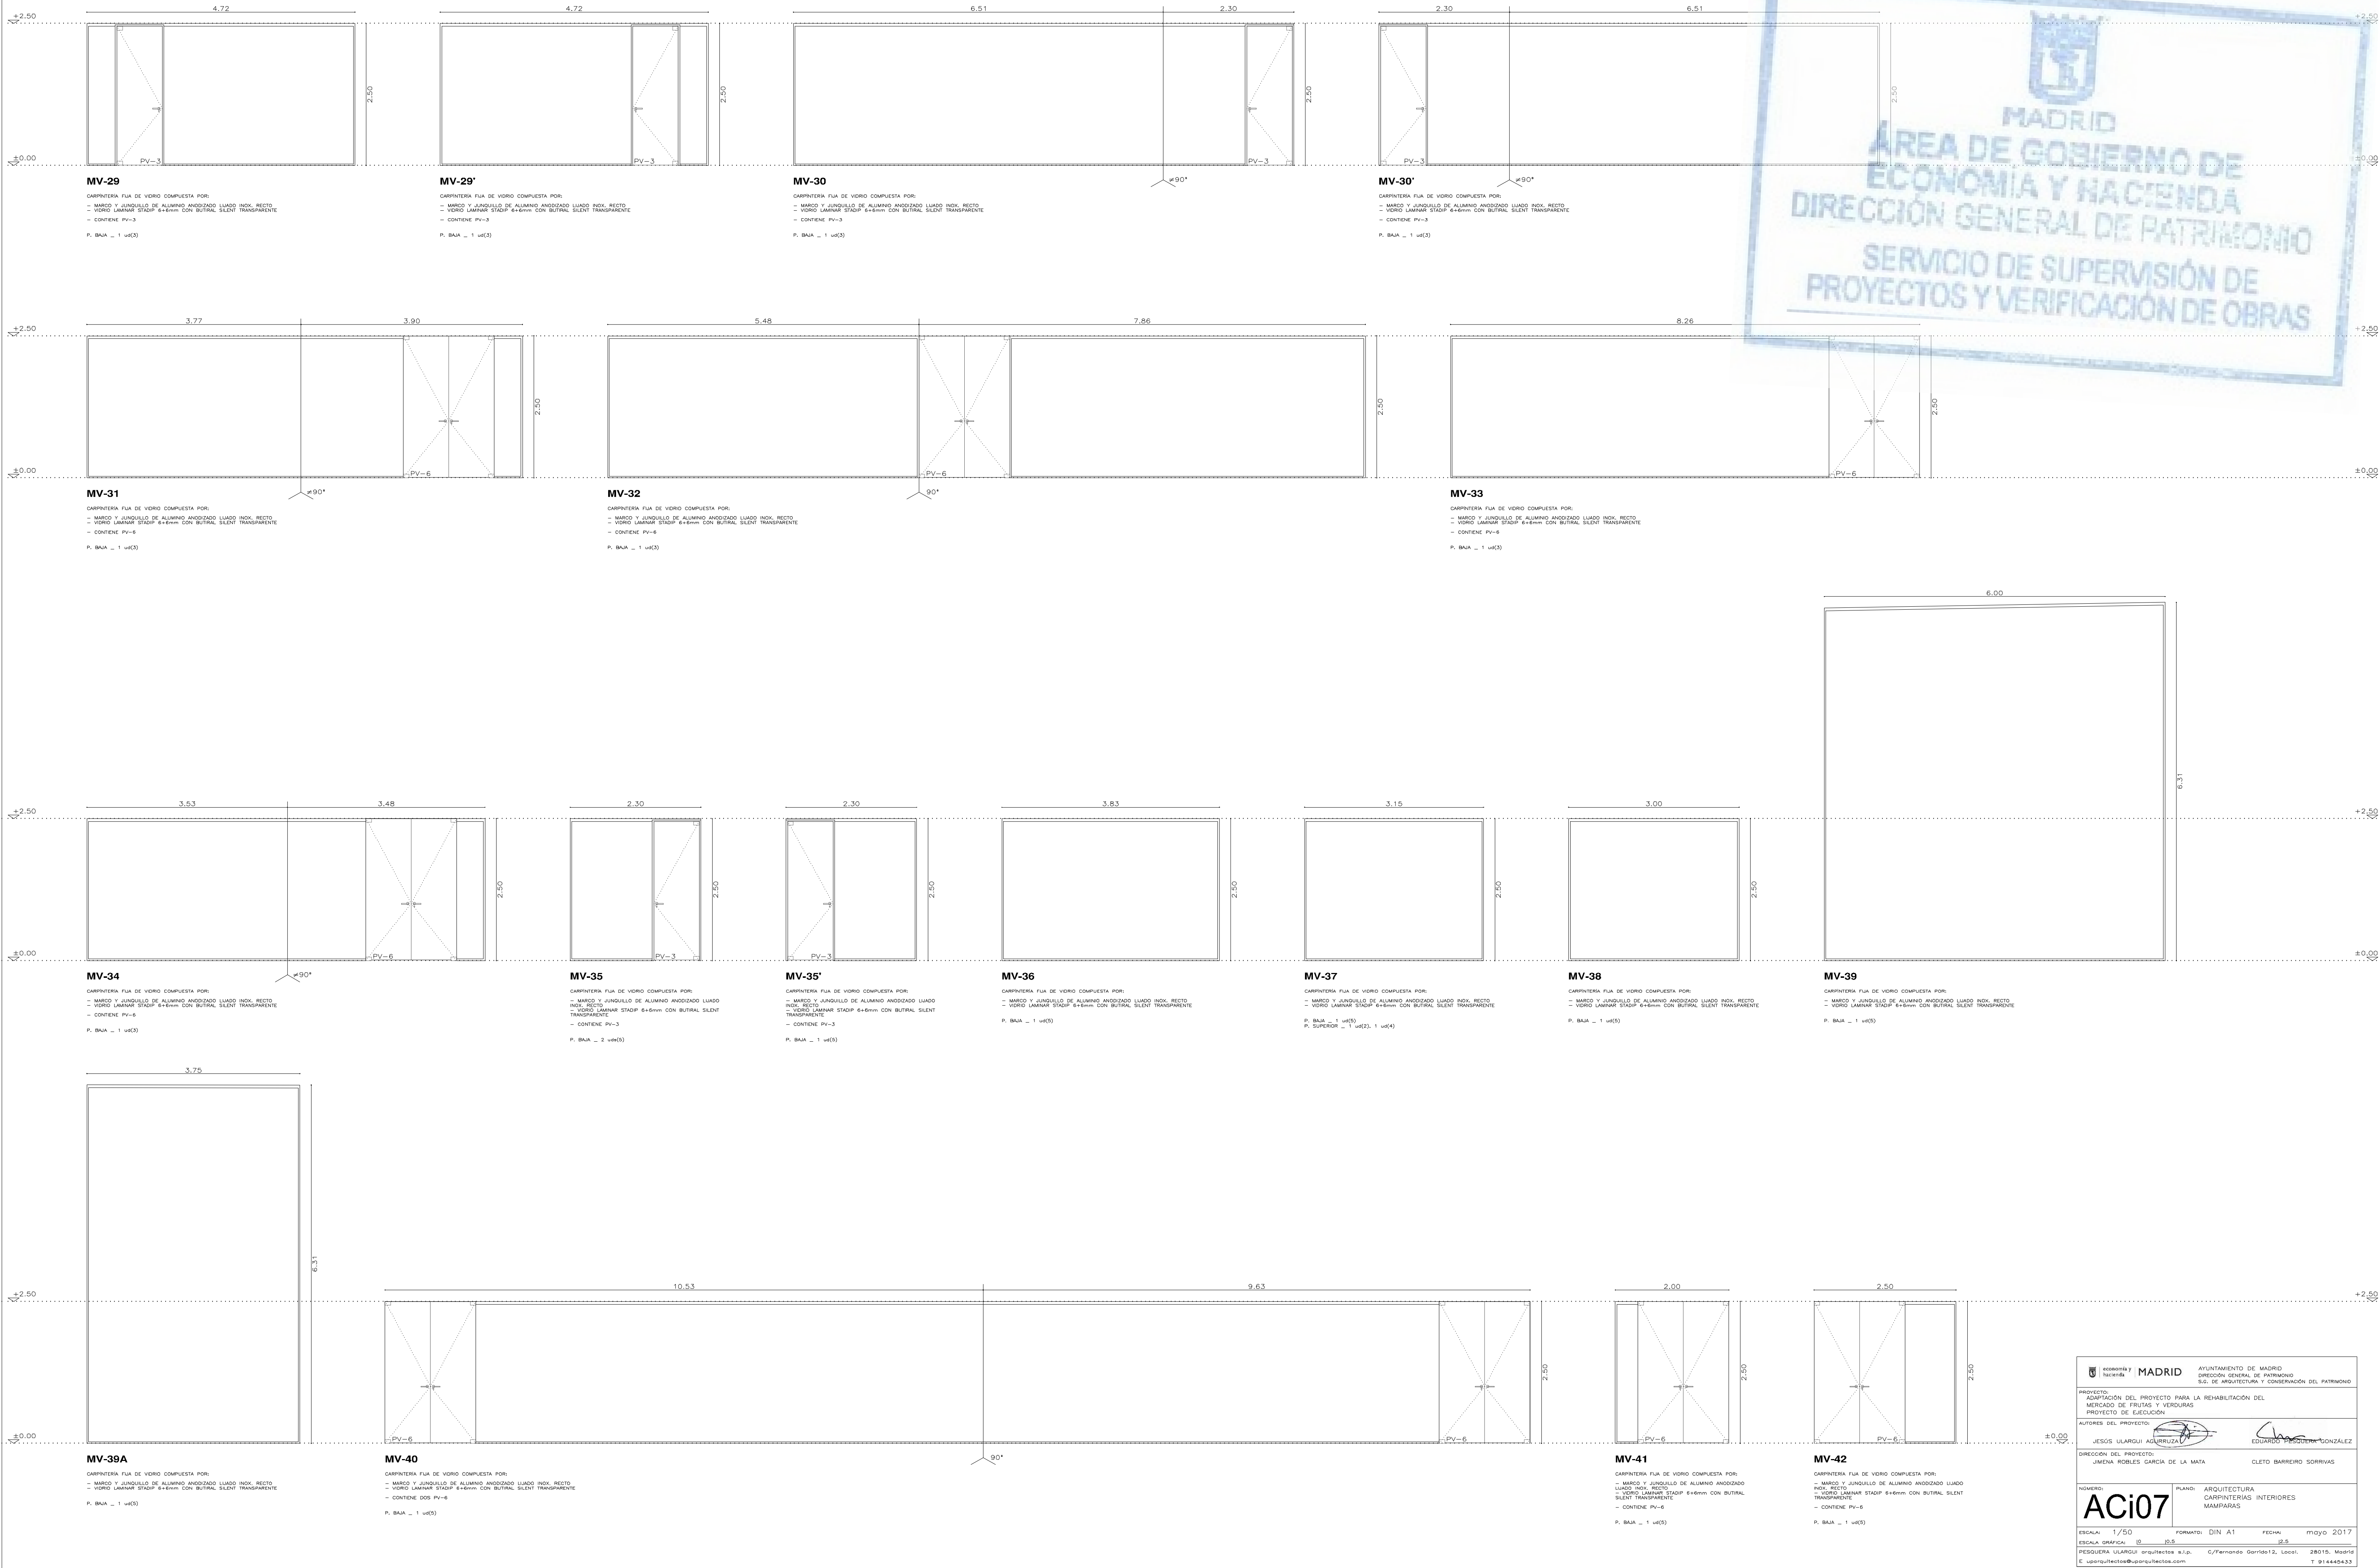


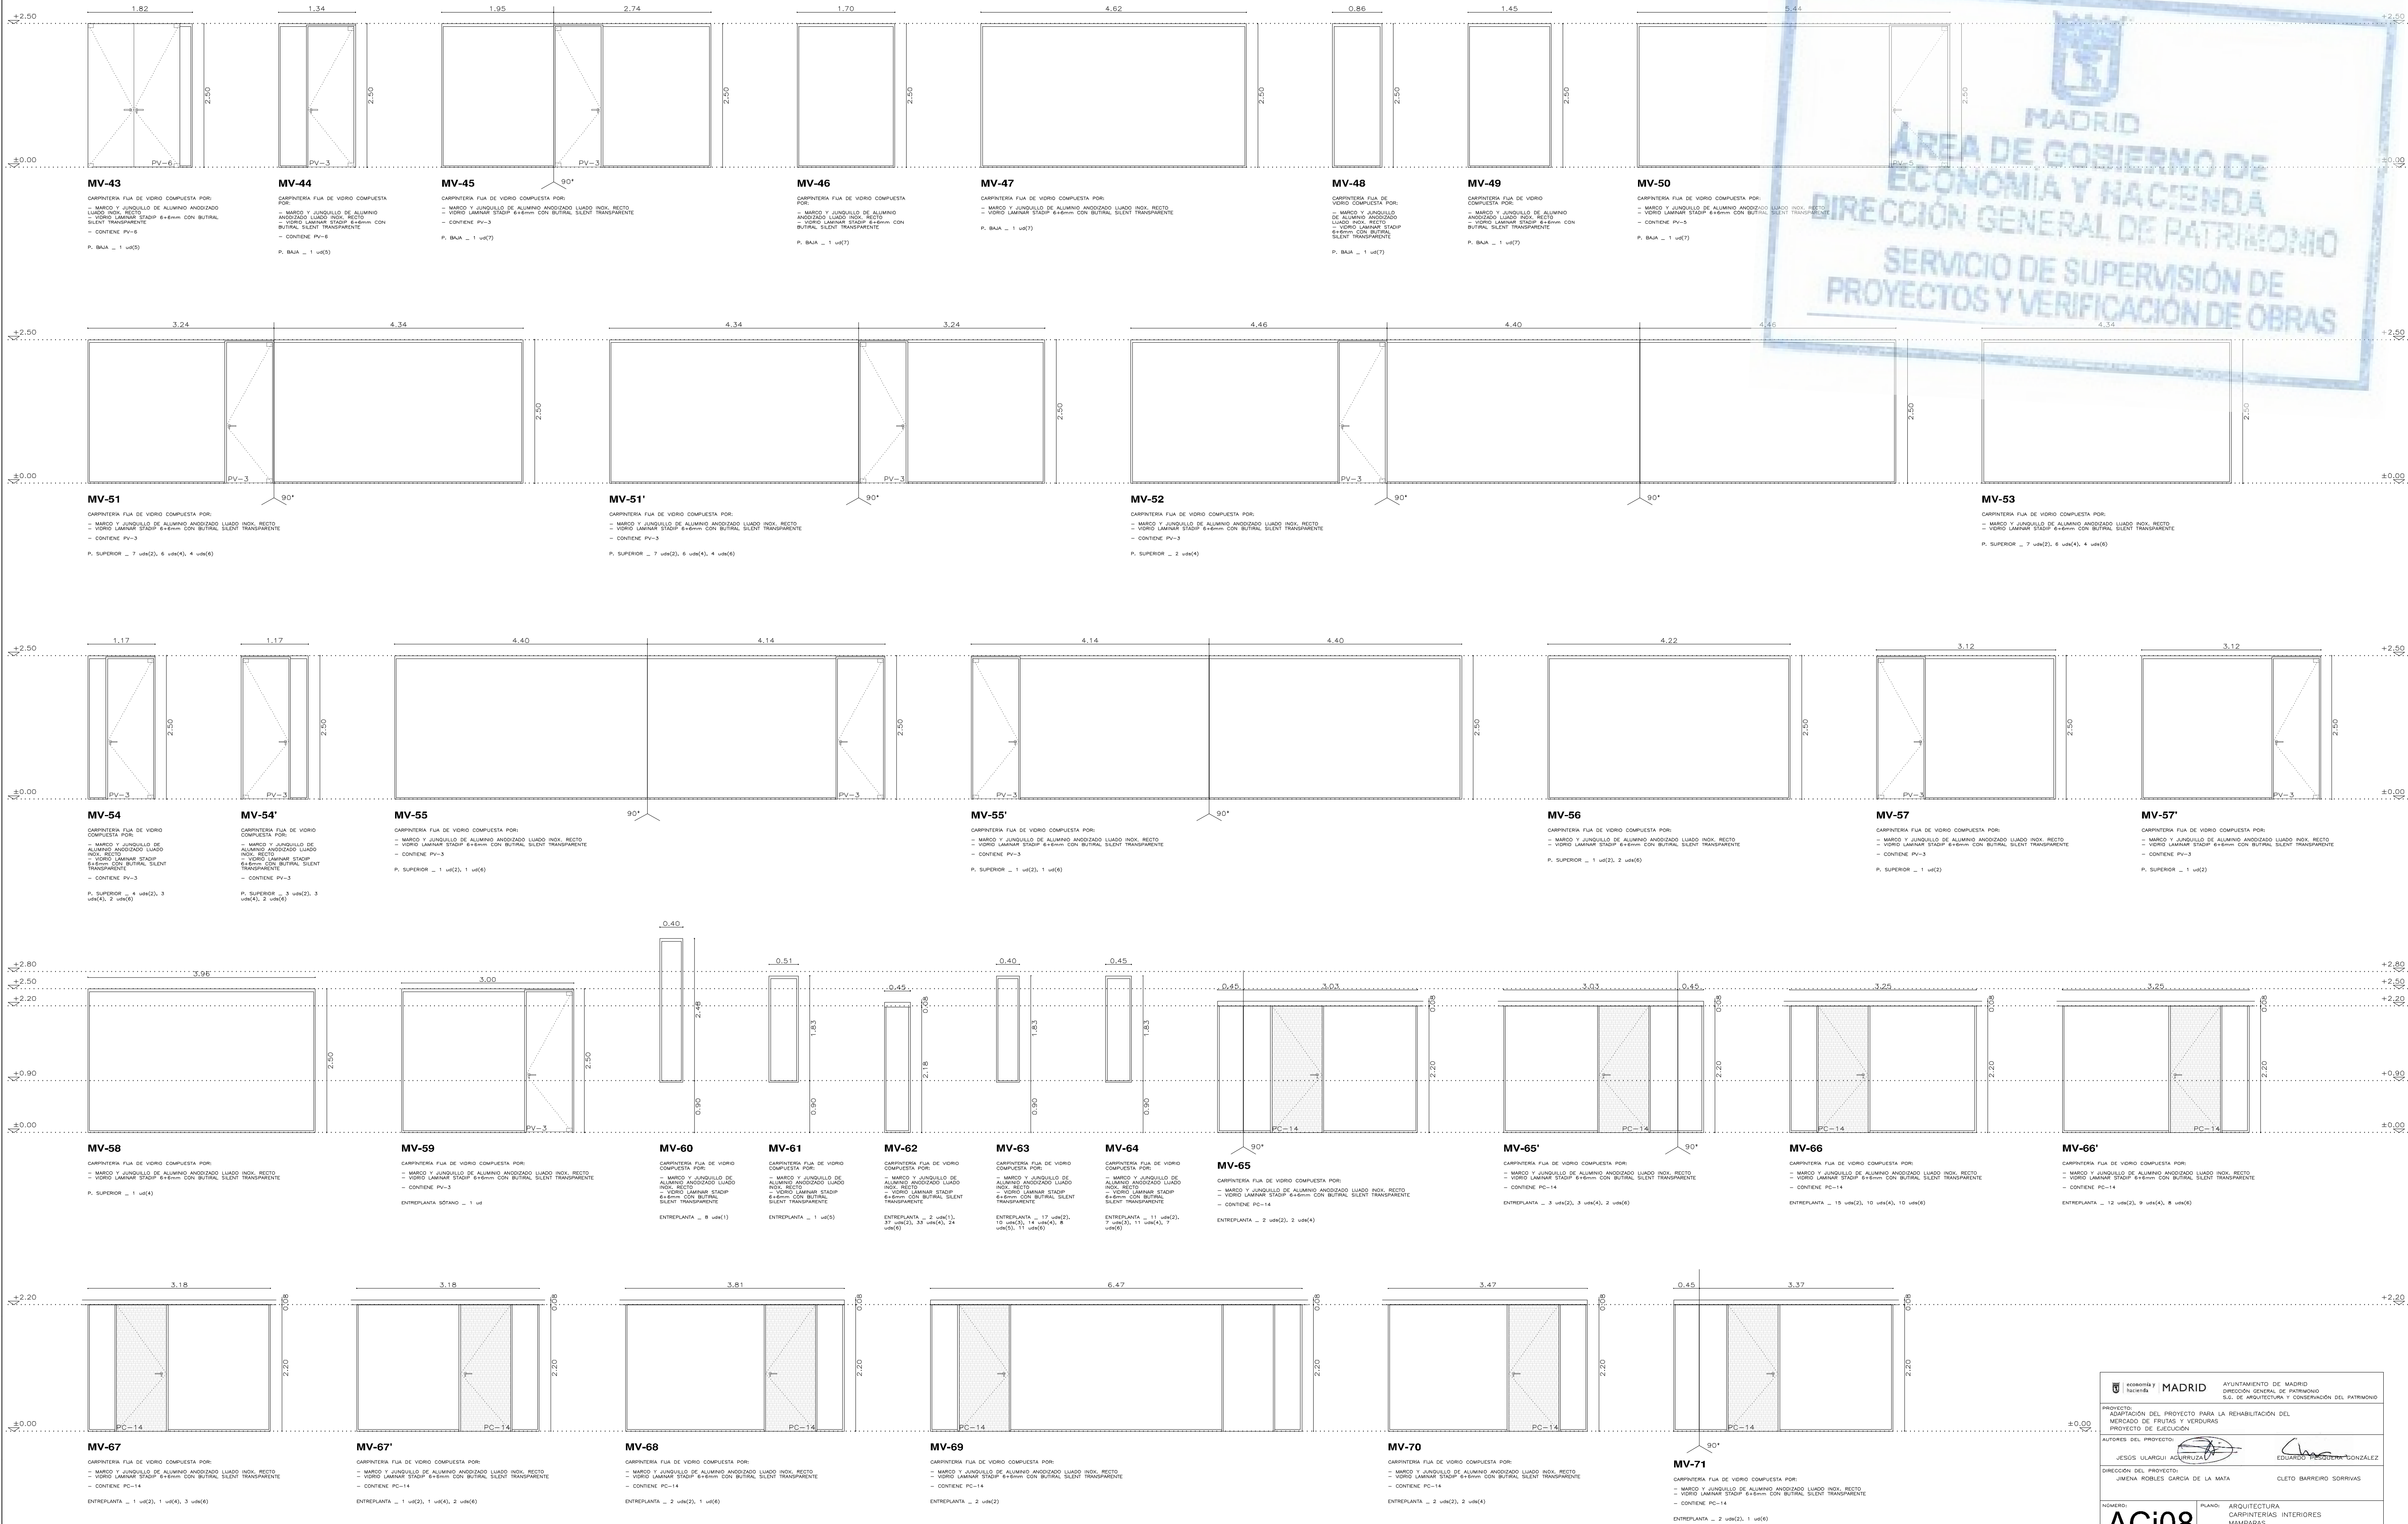





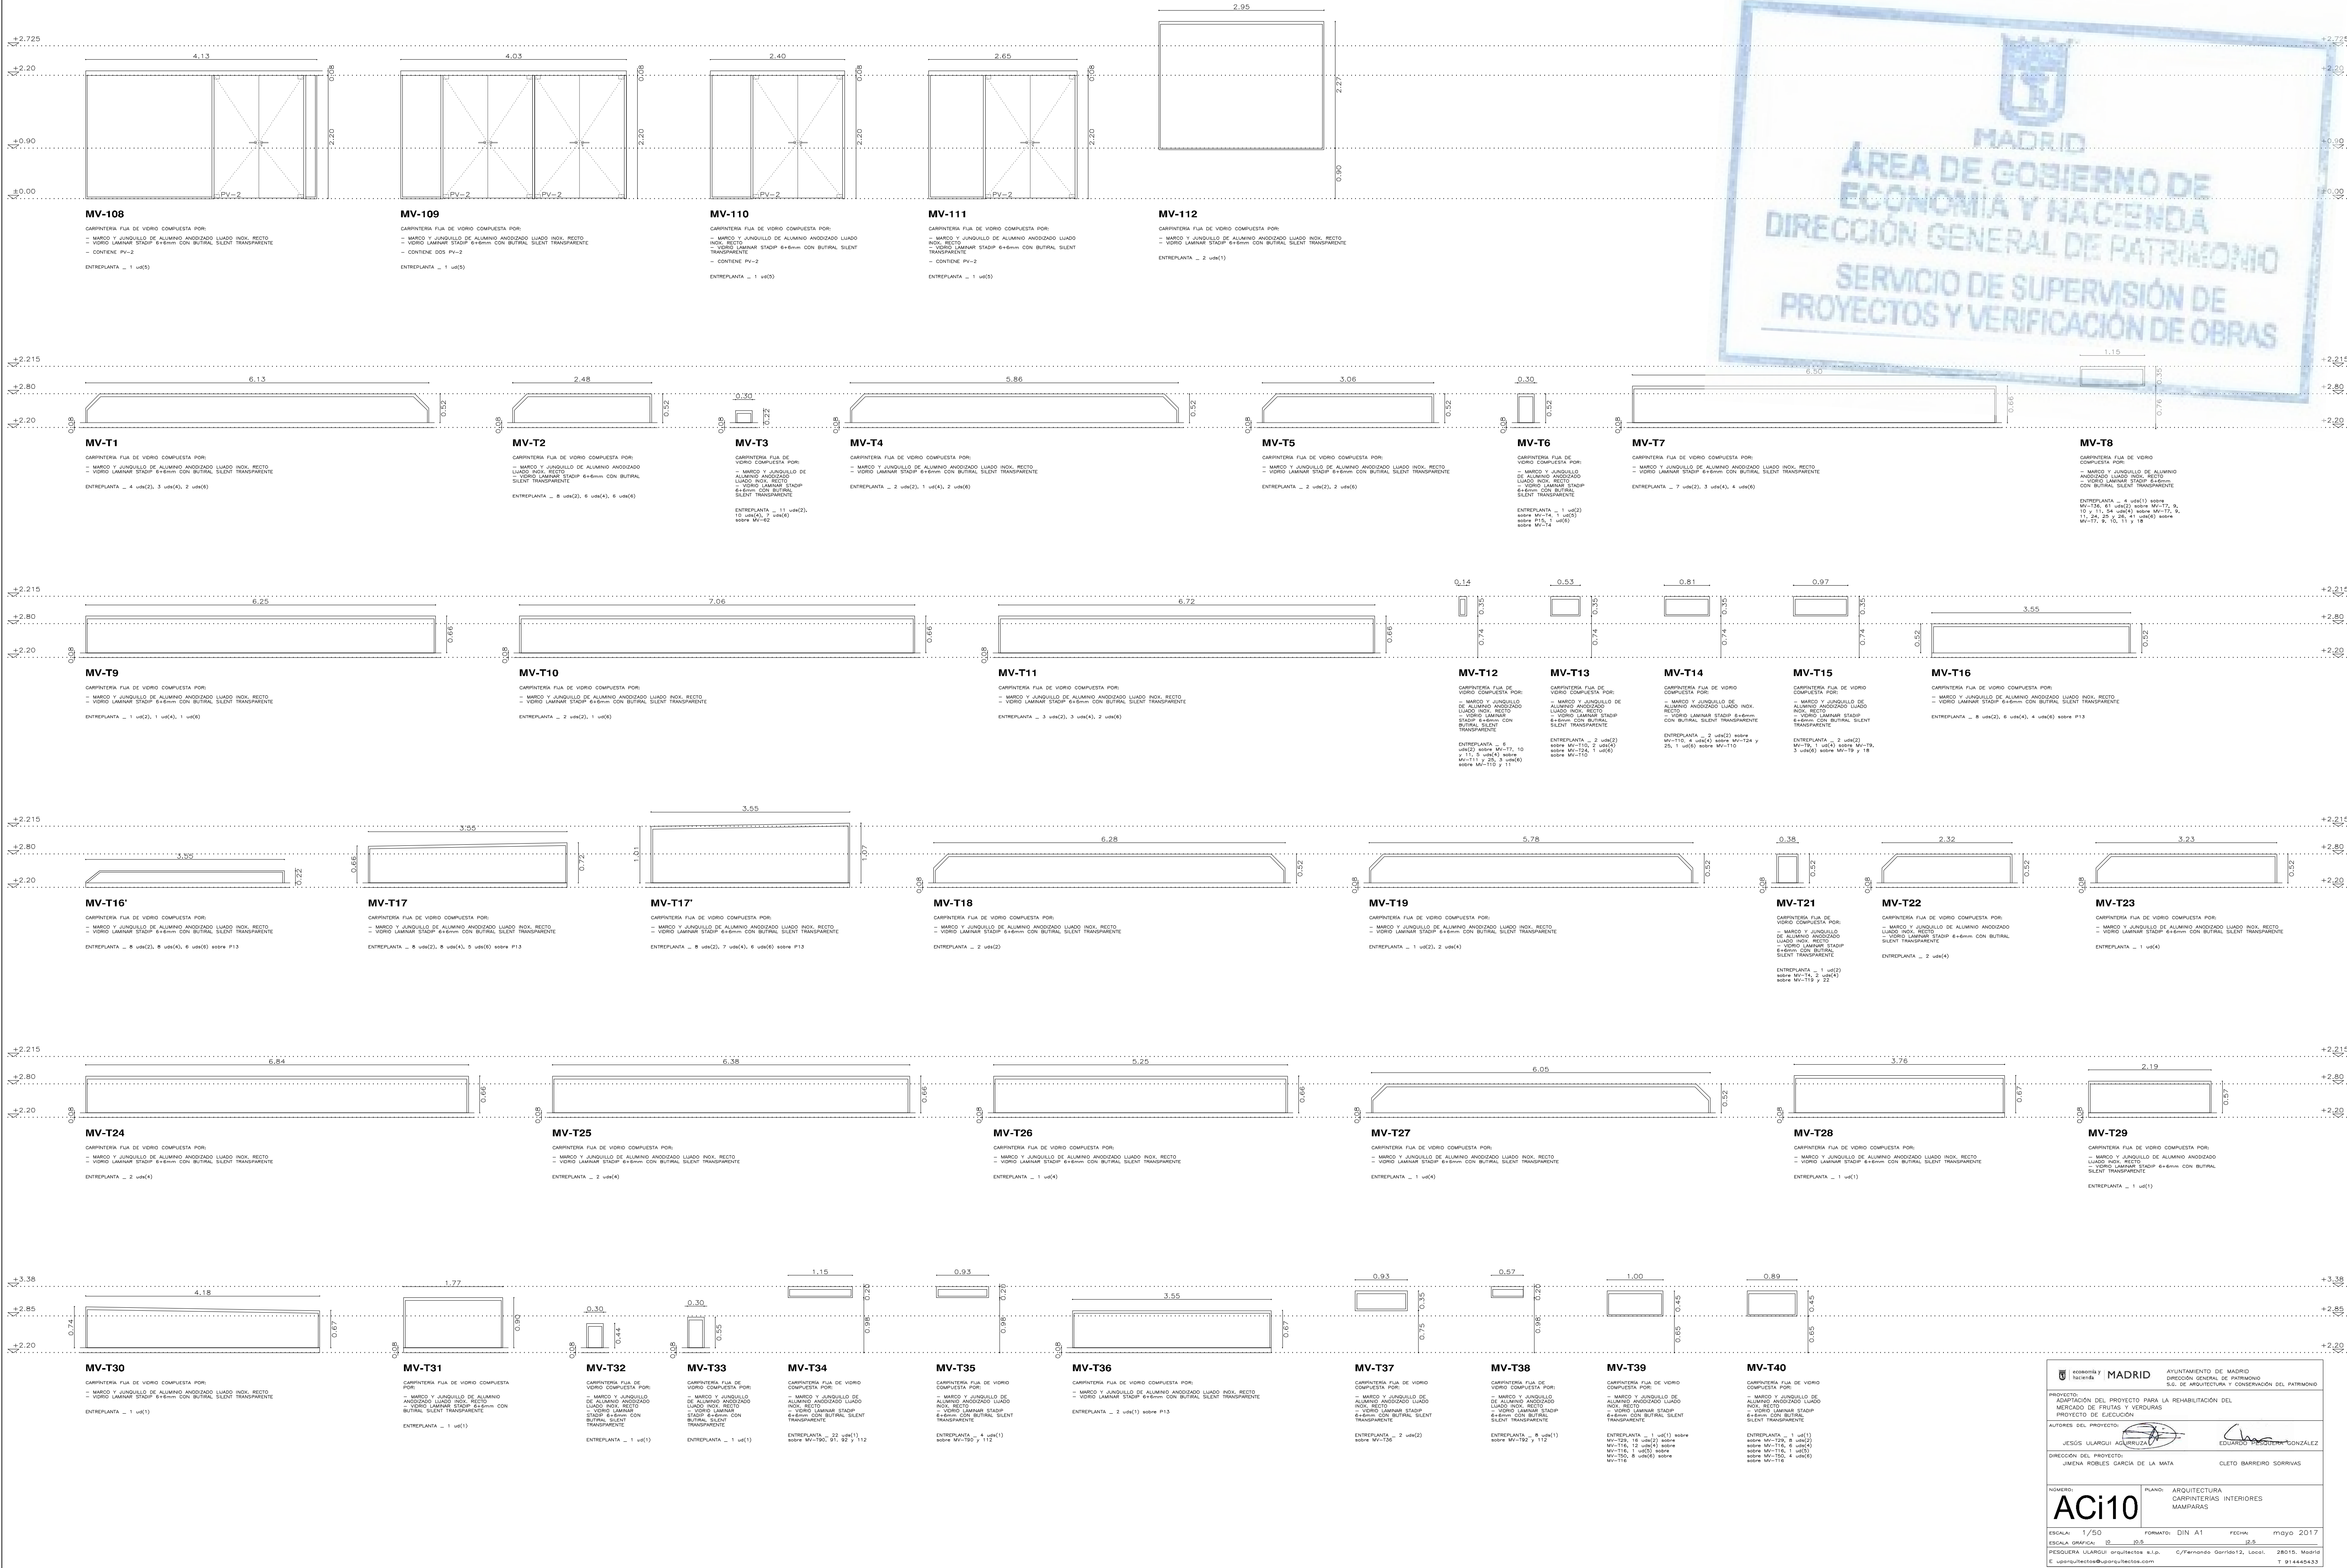


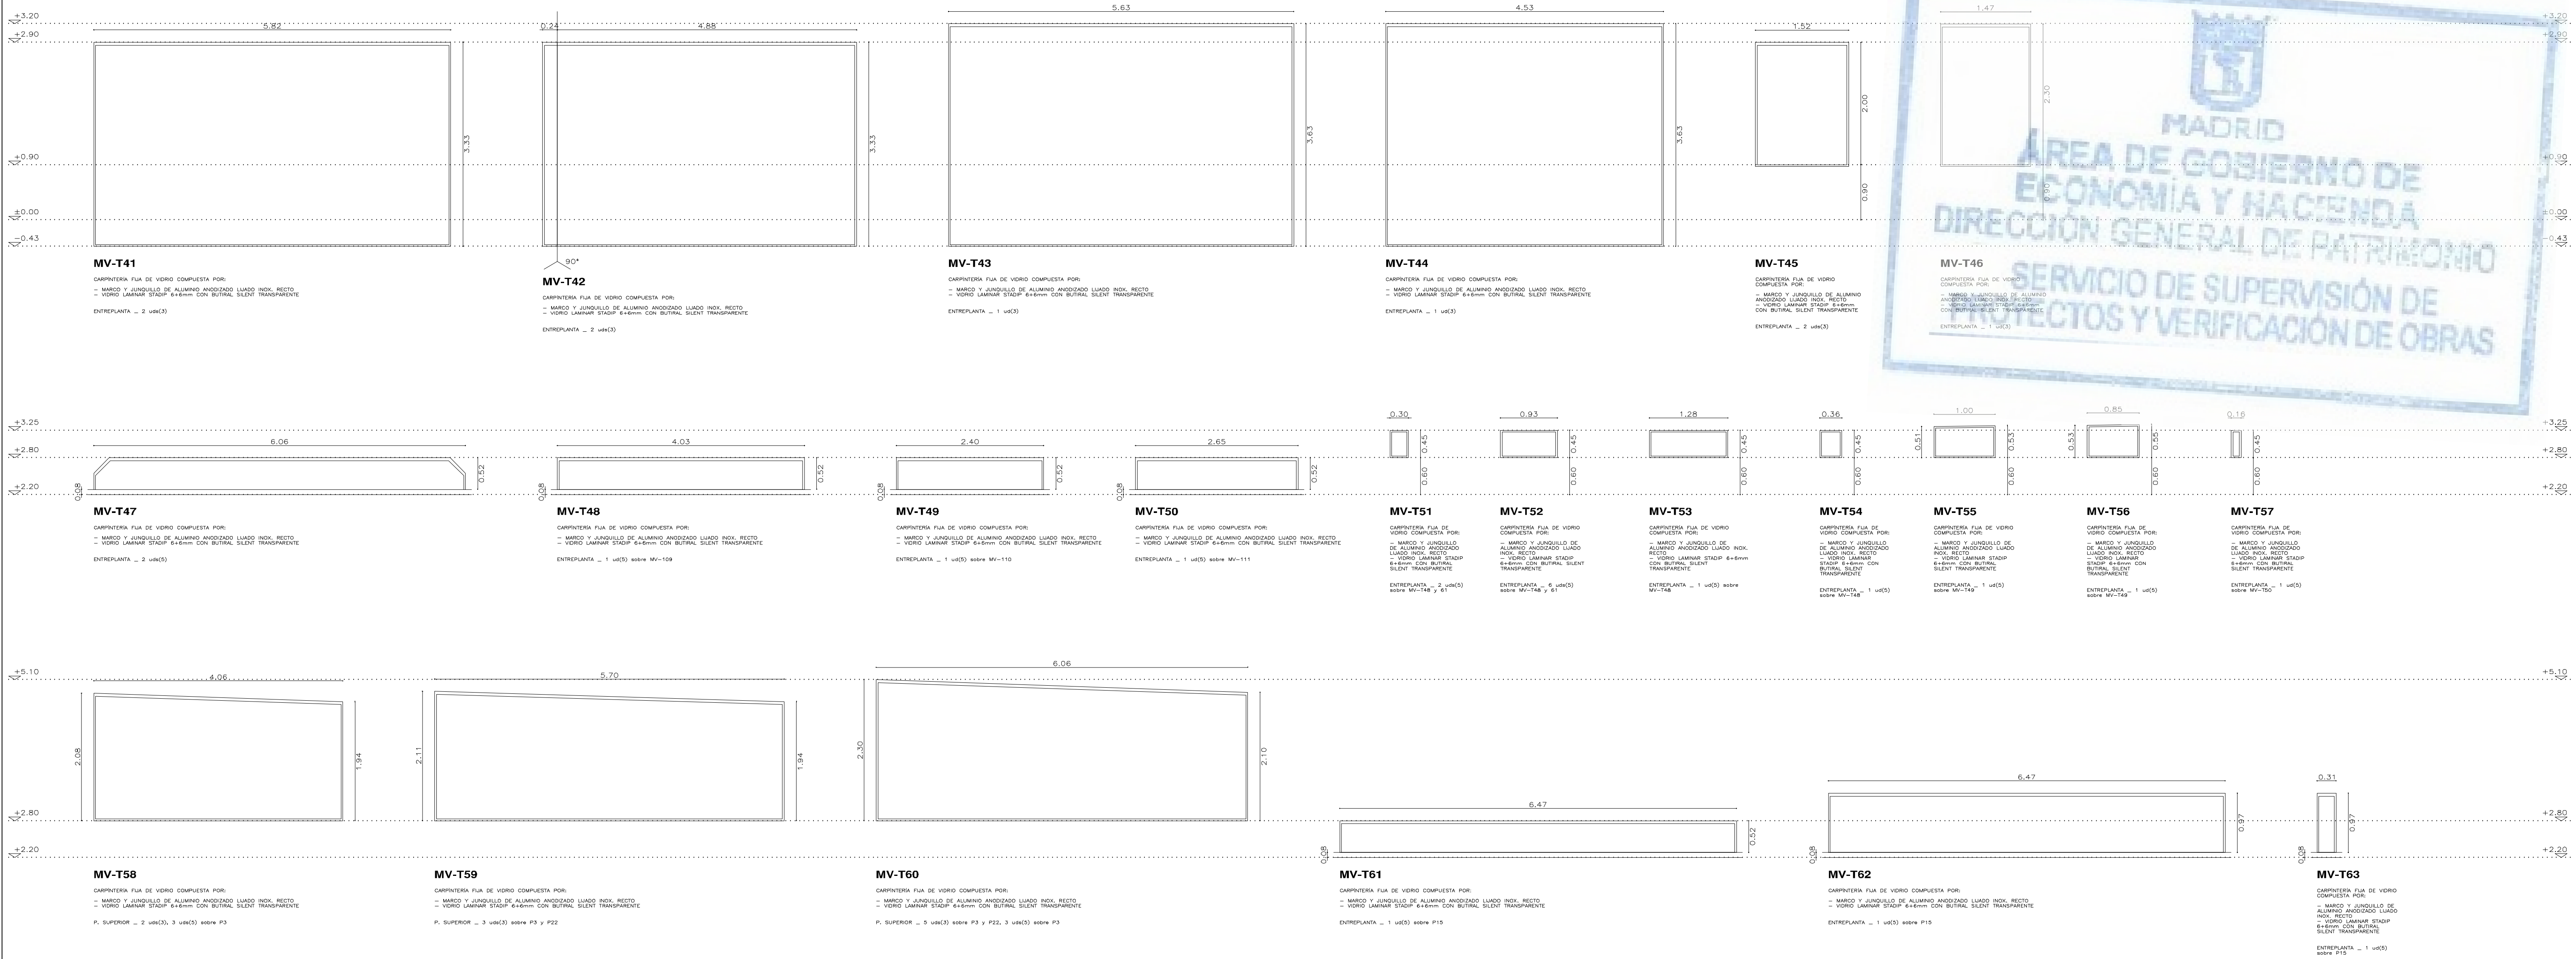

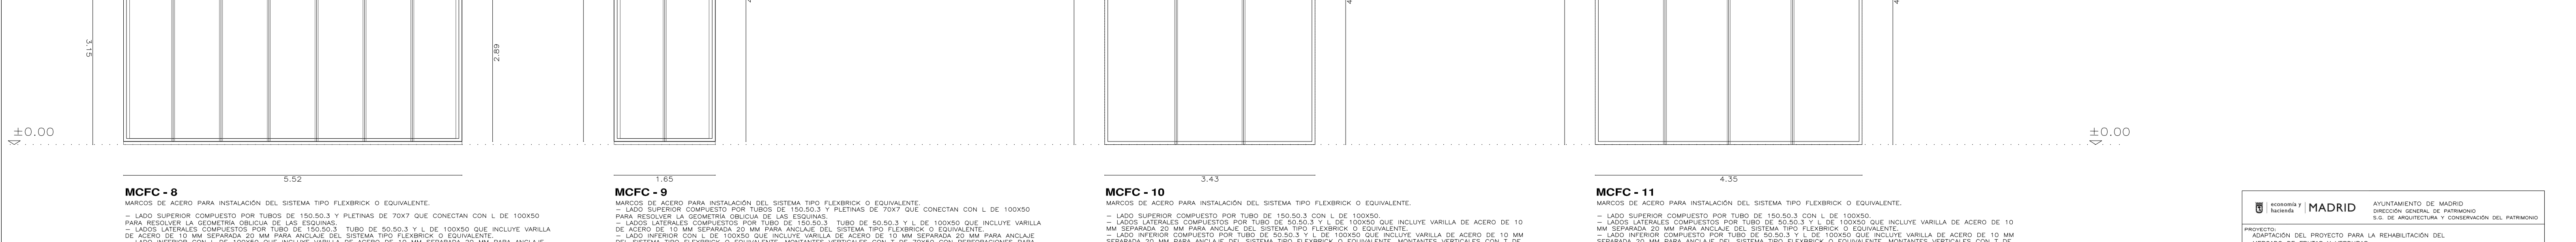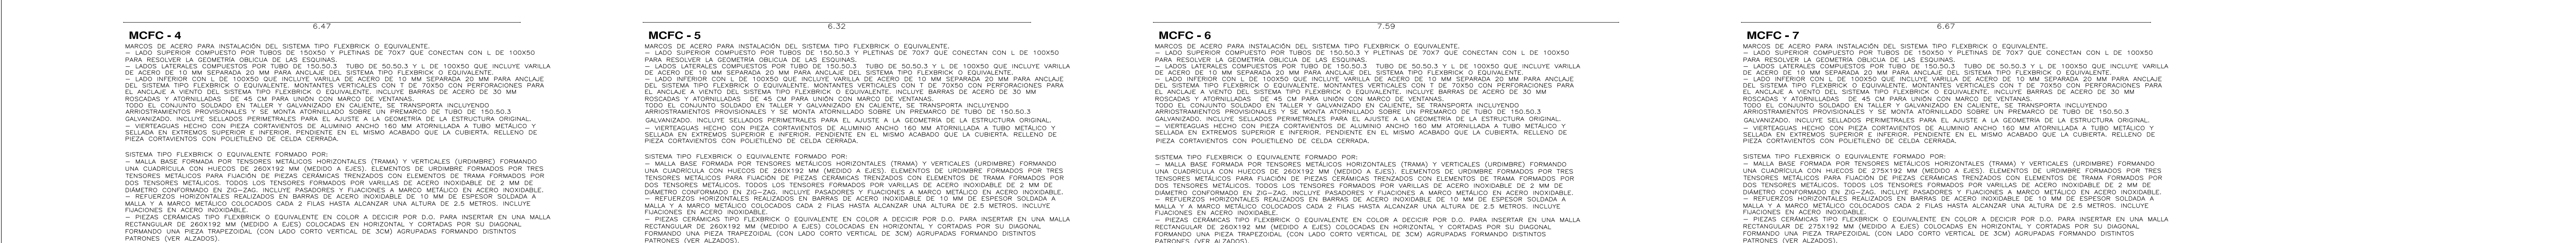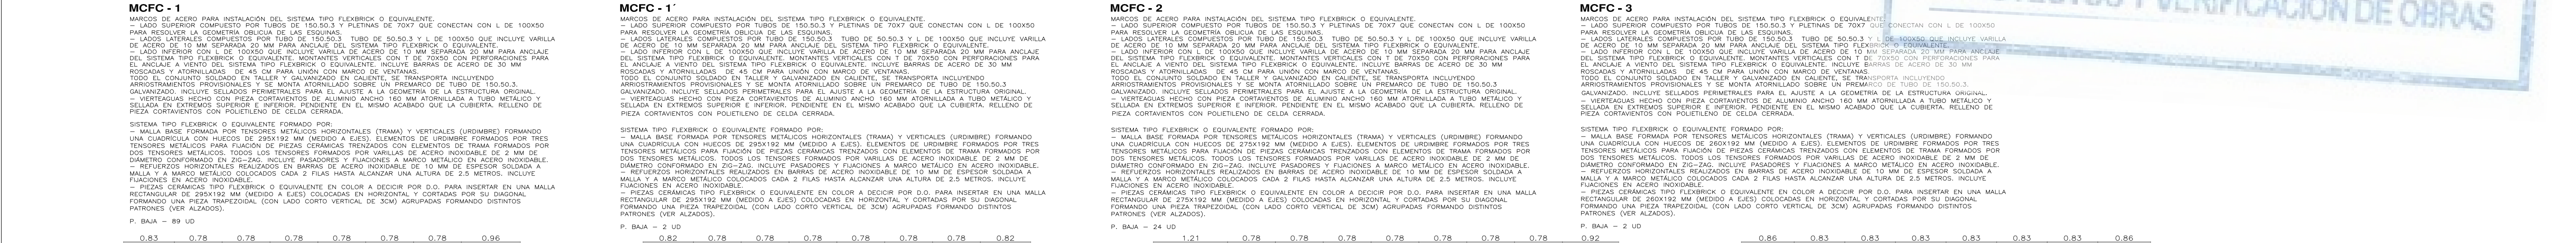

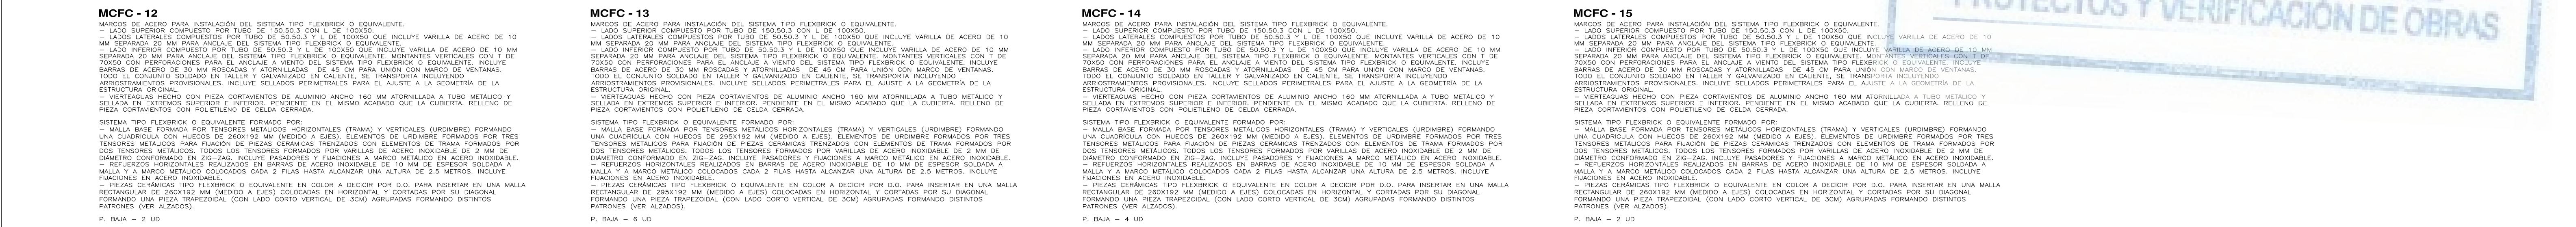

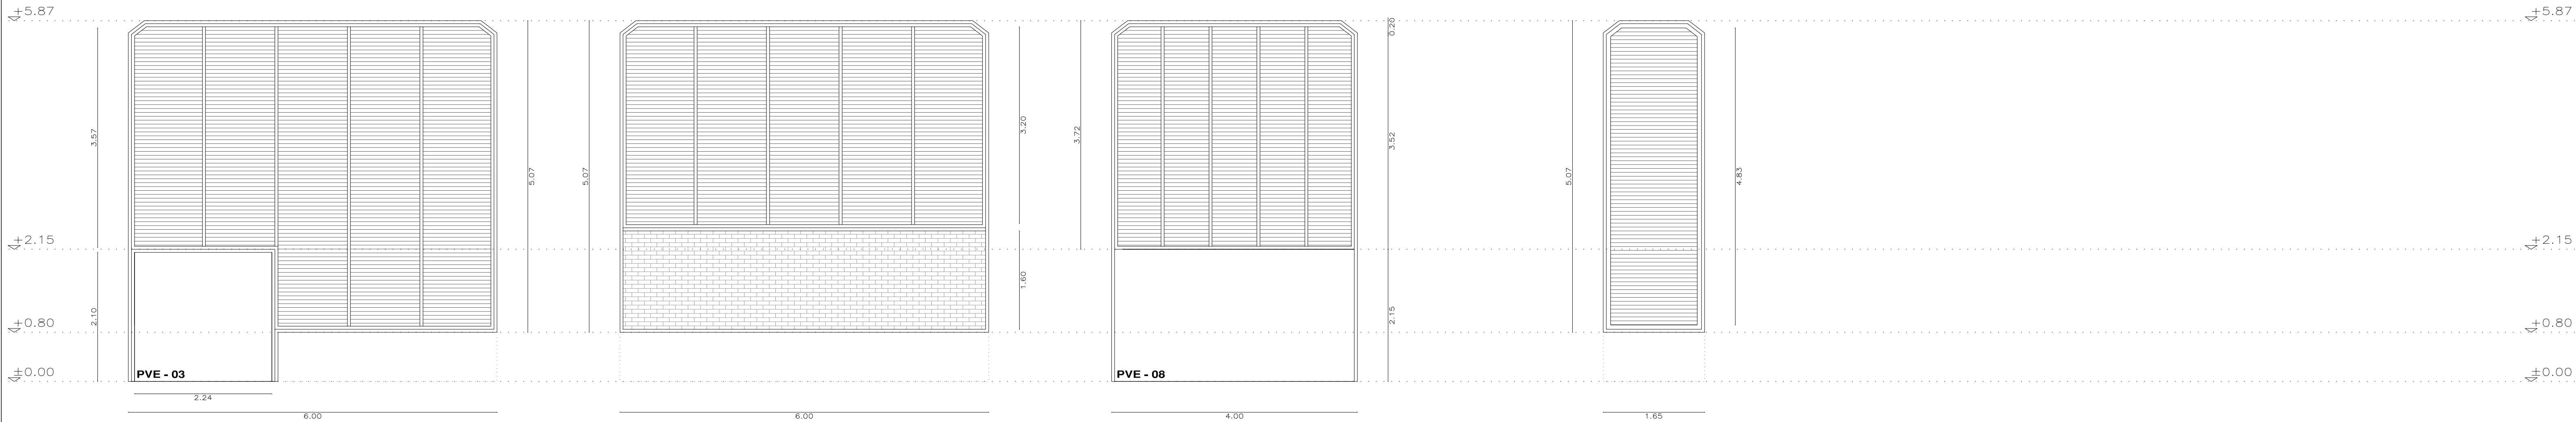

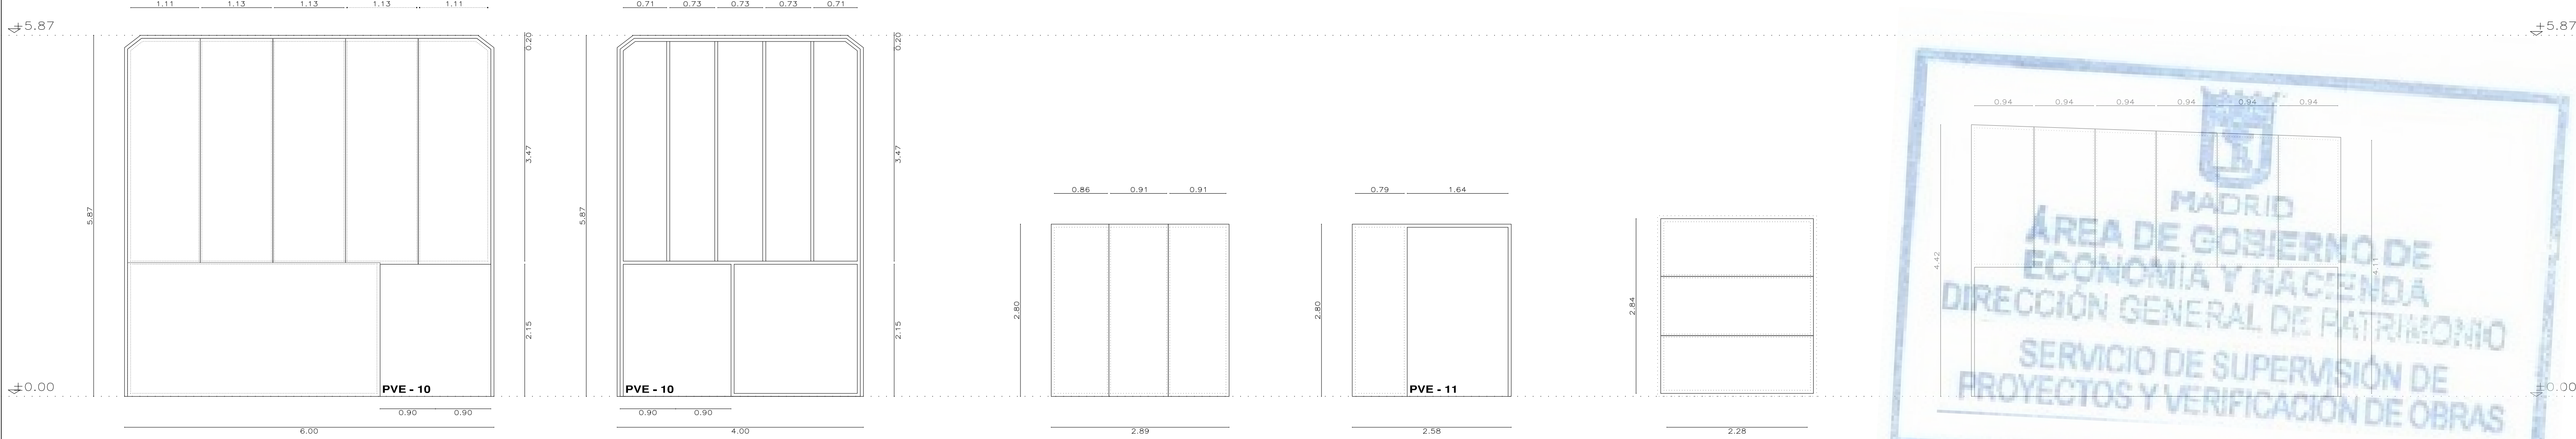

MCVI - 21
MARCOS DE ACERO PARA COLOCACIÓN DE VIDRIOS FIJOS.

— MARCO PERIMETRAL FORMADO POR TUBOS METÁLICOS 150.50.3 SOLDADOS EN TALLER Y QUE CONFORMAN UNA SECCIÓN RECTANGULAR DE 450.50.3 MM. INCLUYE CARTELES INTERIORES PARA EL REFUERZO DEL MARCO. EN TRAMO SIN MARCO PARA LA FIJACIÓN DE LA CELOSÍA (JUNTO ALBARDILLA Y LATERALES) EL MARCO TIENE UNAS MEDIDAS TOTALES DE 600.50.3 MM.

— PARTICIONES INTERIORES FORMADAS POR TUBOS DE 150.50.3.

TODOS EL CONJUNTO SOLDADO EN TALLER Y GALVANIZADO EN CALIENTE. SE TRANSPORTA INCLUYENDO ARRIOSTRAMIENTOS PROVISIONALES Y SE MONTA ATORNILLADO SOBRE UN PREMARCO DE TUBO DE 150.50.3 GALVANIZADO. INCLUYE SELLADOS PERIMETRALES PARA EL AJUSTE A LA GEOMETRÍA DE LA ESTRUCTURA ORIGINAL.

— VIDRIO FIJO CON DOBLE ACRISTALAMIENTO SGG CLIMALIT PLUS 4+4/18/6+4 FORMADO POR: VIDRIO EXTERIOR FLOAT LAMINAR DE SEG. INCOLORO SGG STADIP PROTECT 44.1 DE 8 MM. CÁMARA DE AIRE DESHIDRATADO DE 18 MM DE ESPESOR CON PERFIL SEPARADOR "WARMEDGE", CON Y MIN=0.06, DE COLOR NEGRO Y DOBLE SELLADO PERIMETRAL. VIDRIO INTERIOR FLOAT LAMINAR DE SEG. INCOLORO SGG STADIP PROTECT 64.1 DE 10 MM. PEGADO CON SILICONA ESTRUCTURAL A MARCO METÁLICO SIGUIENDO EL DESPIECE DE MONTANTES.

P BAJA 2 UD

1 UD EJECUTADA SEGUN PLANO
1 UD EJECUTADA CON DESPIECE SIMETRICO AL REPRESENTADO

MCVI - 22
MARCOS DE ACERO PARA COLOCACIÓN DE VIDRIOS FIJOS.

— MARCO PERIMETRAL FORMADO POR TUBOS METÁLICOS 150.50.3 SOLDADOS EN TALLER Y QUE CONFORMAN UNA SECCIÓN RECTANGULAR DE 450.50.3 MM. INCLUYE CARTELES INTERIORES PARA EL REFUERZO DEL MARCO. EN TRAMO SIN MARCO PARA LA FIJACIÓN DE LA CELOSÍA (JUNTO ALBARDILLA Y LATERALES) EL MARCO TIENE UNAS MEDIDAS TOTALES DE 600.50.3 MM.

— PARTICIONES INTERIORES FORMADAS POR TUBOS DE 150.50.3.

TODOS EL CONJUNTO SOLDADO EN TALLER Y GALVANIZADO EN CALIENTE. SE TRANSPORTA INCLUYENDO ARRIOSTRAMIENTOS PROVISIONALES Y SE MONTA ATORNILLADO SOBRE UN PREMARCO DE TUBO DE 150.50.3 GALVANIZADO. INCLUYE SELLADOS PERIMETRALES PARA EL AJUSTE A LA GEOMETRÍA DE LA ESTRUCTURA ORIGINAL.

— VIDRIO FIJO CON DOBLE ACRISTALAMIENTO SGG CLIMALIT PLUS 4+4/18/6+4 FORMADO POR: VIDRIO EXTERIOR FLOAT LAMINAR DE SEG. INCOLORO SGG STADIP PROTECT 44.1 DE 8 MM. CÁMARA DE AIRE DESHIDRATADO DE 18 MM DE ESPESOR CON PERFIL SEPARADOR "WARMEDGE", CON Y MIN=0.06, DE COLOR NEGRO Y DOBLE SELLADO PERIMETRAL. VIDRIO INTERIOR FLOAT LAMINAR DE SEG. INCOLORO SGG STADIP PROTECT 64.1 DE 10 MM. PEGADO CON SILICONA ESTRUCTURAL A MARCO METÁLICO SIGUIENDO EL DESPIECE DE MONTANTES.

P BAJA 2 UD

1 UD EJECUTADA SEGUN PLANO
1 UD EJECUTADA CON DESPIECE SIMETRICO AL REPRESENTADO

MCVI - 23
MARCOS DE ACERO PARA COLOCACIÓN DE VIDRIOS FIJOS.

— MARCO PERIMETRAL Y PARTICIONES INTERIORES FORMADAS POR TUBOS DE 50.50.3.

TODOS EL CONJUNTO SOLDADO EN TALLER Y GALVANIZADO EN CALIENTE. SE TRANSPORTA INCLUYENDO ARRIOSTRAMIENTOS PROVISIONALES. INCLUYE SELLADOS PERIMETRALES PARA EL AJUSTE A LA GEOMETRÍA DE LA ESTRUCTURA ORIGINAL.

— VIDRIO FIJO CON DOBLE ACRISTALAMIENTO SGG CLIMALIT PLUS 4+4/18/6+4 FORMADO POR: VIDRIO EXTERIOR FLOAT LAMINAR DE SEG. INCOLORO SGG STADIP PROTECT 44.1 DE 8 MM. CÁMARA DE AIRE DESHIDRATADO DE 18 MM DE ESPESOR CON PERFIL SEPARADOR "WARMEDGE", CON Y MIN=0.06, DE COLOR NEGRO Y DOBLE SELLADO PERIMETRAL. VIDRIO INTERIOR FLOAT LAMINAR DE SEG. INCOLORO SGG STADIP PROTECT 64.1 DE 10 MM. PEGADO CON SILICONA ESTRUCTURAL A MARCO METÁLICO SIGUIENDO EL DESPIECE DE MONTANTES.

P BAJA 2 UD

MCVI - 24
MARCOS DE ACERO PARA COLOCACIÓN DE VIDRIOS FIJOS Y PUERTAS DE VIDRIO.

— MARCO PERIMETRAL Y PARTICIONES INTERIORES FORMADAS POR TUBOS DE 50.50.3.

TODOS EL CONJUNTO SOLDADO EN TALLER Y GALVANIZADO EN CALIENTE. SE TRANSPORTA INCLUYENDO ARRIOSTRAMIENTOS PROVISIONALES. INCLUYE SELLADOS PERIMETRALES PARA EL AJUSTE A LA GEOMETRÍA DE LA ESTRUCTURA ORIGINAL.

— VIDRIO FIJO CON DOBLE ACRISTALAMIENTO SGG CLIMALIT PLUS 4+4/18/6+4 FORMADO POR: VIDRIO EXTERIOR FLOAT LAMINAR DE SEG. INCOLORO SGG STADIP PROTECT 44.1 DE 8 MM. CÁMARA DE AIRE DESHIDRATADO DE 18 MM DE ESPESOR CON PERFIL SEPARADOR "WARMEDGE", CON Y MIN=0.06, DE COLOR NEGRO Y DOBLE SELLADO PERIMETRAL. VIDRIO INTERIOR FLOAT LAMINAR DE SEG. INCOLORO SGG STADIP PROTECT 64.1 DE 10 MM. PEGADO CON SILICONA ESTRUCTURAL A MARCO METÁLICO SIGUIENDO EL DESPIECE DE MONTANTES.

P BAJA 2 UD

MCVI - 25
MARCOS DE ACERO PARA COLOCACIÓN DE VIDRIOS FIJOS.

— MARCO PERIMETRAL Y PARTICIONES INTERIORES FORMADAS POR TUBOS DE 50.50.3.

TODOS EL CONJUNTO SOLDADO EN TALLER Y GALVANIZADO EN CALIENTE. SE TRANSPORTA INCLUYENDO ARRIOSTRAMIENTOS PROVISIONALES. INCLUYE SELLADOS PERIMETRALES PARA EL AJUSTE A LA GEOMETRÍA DE LA ESTRUCTURA ORIGINAL.

— VIDRIO FIJO CON DOBLE ACRISTALAMIENTO SGG CLIMALIT PLUS 4+4/18/6+4 FORMADO POR: VIDRIO EXTERIOR FLOAT LAMINAR DE SEG. INCOLORO SGG STADIP PROTECT 44.1 DE 8 MM. CÁMARA DE AIRE DESHIDRATADO DE 18 MM DE ESPESOR CON PERFIL SEPARADOR "WARMEDGE", CON Y MIN=0.06, DE COLOR NEGRO Y DOBLE SELLADO PERIMETRAL. VIDRIO INTERIOR FLOAT LAMINAR DE SEG. INCOLORO SGG STADIP PROTECT 64.1 DE 10 MM. PEGADO CON SILICONA ESTRUCTURAL A MARCO METÁLICO SIGUIENDO EL DESPIECE DE MONTANTES.

P BAJA 2 UD


MCVI - 26
MARCOS DE ACERO PARA COLOCACIÓN DE VIDRIOS FIJOS.

— MARCO PERIMETRAL Y PARTICIONES INTERIORES FORMADAS POR TUBOS DE 150.50.3.

TODOS EL CONJUNTO SOLDADO EN TALLER Y GALVANIZADO EN CALIENTE. SE TRANSPORTA INCLUYENDO ARRIOSTRAMIENTOS PROVISIONALES. INCLUYE SELLADOS PERIMETRALES PARA EL AJUSTE A LA GEOMETRÍA DE LA ESTRUCTURA ORIGINAL.

— VIDRIO FIJO CON DOBLE ACRISTALAMIENTO SGG CLIMALIT PLUS 4+4/18/6+4 FORMADO POR: VIDRIO EXTERIOR FLOAT LAMINAR DE SEG. INCOLORO SGG STADIP PROTECT 44.1 DE 8 MM. CÁMARA DE AIRE DESHIDRATADO DE 18 MM DE ESPESOR CON PERFIL SEPARADOR "WARMEDGE", CON Y MIN=0.06, DE COLOR NEGRO Y DOBLE SELLADO PERIMETRAL. VIDRIO INTERIOR FLOAT LAMINAR DE SEG. INCOLORO SGG STADIP PROTECT 64.1 DE 10 MM. PEGADO CON SILICONA ESTRUCTURAL A MARCO METÁLICO SIGUIENDO EL DESPIECE DE MONTANTES.

P PRIMERA 1 UD

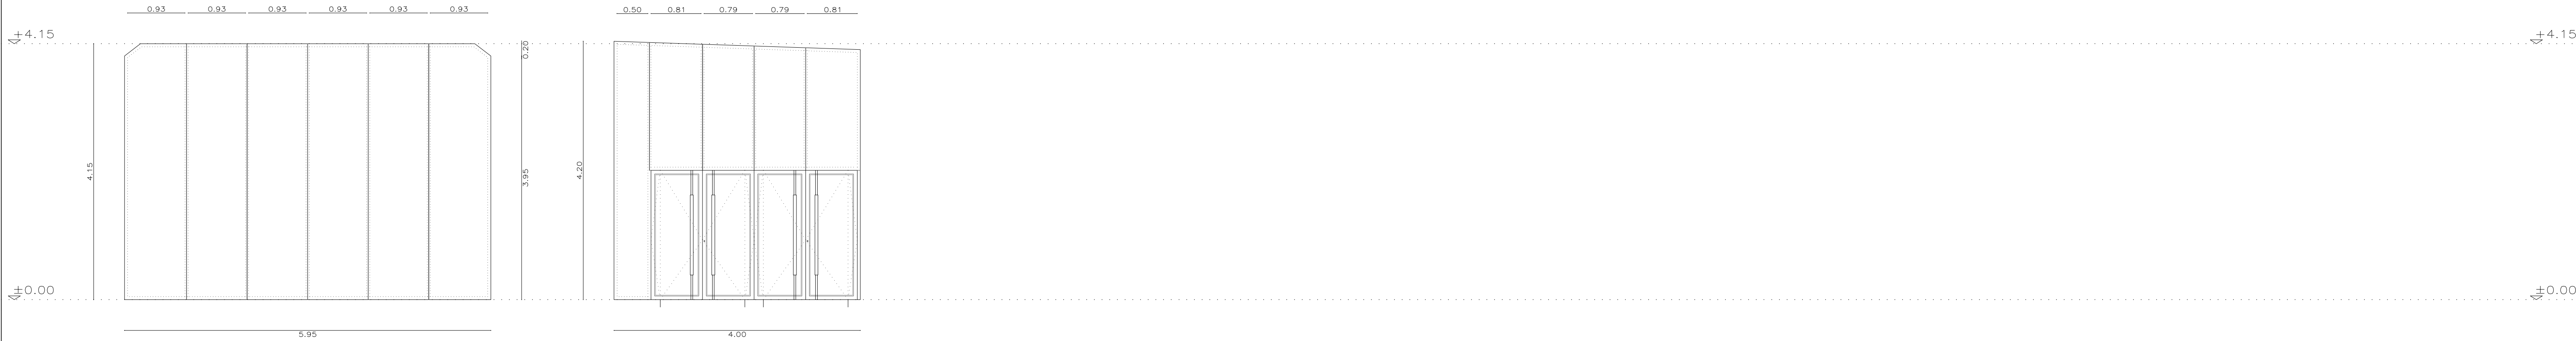

MCVI - 27
MARCOS DE ACERO PARA COLOCACIÓN DE VIDRIOS FIJOS.

— MARCO PERIMETRAL Y PARTICIONES INTERIORES FORMADAS POR TUBOS DE 150.50.3.

TODOS EL CONJUNTO SOLDADO EN TALLER Y GALVANIZADO EN CALIENTE. SE TRANSPORTA INCLUYENDO ARRIOSTRAMIENTOS PROVISIONALES. INCLUYE SELLADOS PERIMETRALES PARA EL AJUSTE A LA GEOMETRÍA DE LA ESTRUCTURA ORIGINAL.

— VIDRIO FIJO CON DOBLE ACRISTALAMIENTO SGG CLIMALIT PLUS 4+4/18/6+4 FORMADO POR: VIDRIO EXTERIOR FLOAT LAMINAR DE SEG. INCOLORO SGG STADIP PROTECT 44.1 DE 8 MM. CÁMARA DE AIRE DESHIDRATADO DE 18 MM DE ESPESOR CON PERFIL SEPARADOR "WARMEDGE", CON Y MIN=0.06, DE COLOR NEGRO Y DOBLE SELLADO PERIMETRAL. VIDRIO INTERIOR FLOAT LAMINAR DE SEG. INCOLORO SGG STADIP PROTECT 64.1 DE 10 MM. PEGADO CON SILICONA ESTRUCTURAL A MARCO METÁLICO SIGUIENDO EL DESPIECE DE MONTANTES.

P PRIMERA 1 UD

MCVI - 28
MARCOS DE ACERO PARA COLOCACIÓN DE VIDRIOS FIJOS.

— MARCO PERIMETRAL Y PARTICIONES INTERIORES FORMADAS POR TUBOS DE 150.50.3.

TODOS EL CONJUNTO SOLDADO EN TALLER Y GALVANIZADO EN CALIENTE. SE TRANSPORTA INCLUYENDO ARRIOSTRAMIENTOS PROVISIONALES. INCLUYE SELLADOS PERIMETRALES PARA EL AJUSTE A LA GEOMETRÍA DE LA ESTRUCTURA ORIGINAL.

— VIDRIO FIJO CON DOBLE ACRISTALAMIENTO SGG CLIMALIT PLUS 4+4/18/6+4 FORMADO POR: VIDRIO EXTERIOR FLOAT LAMINAR DE SEG. INCOLORO SGG STADIP PROTECT 44.1 DE 8 MM. CÁMARA DE AIRE DESHIDRATADO DE 18 MM DE ESPESOR CON PERFIL SEPARADOR "WARMEDGE", CON Y MIN=0.06, DE COLOR NEGRO Y DOBLE SELLADO PERIMETRAL. VIDRIO INTERIOR FLOAT LAMINAR DE SEG. INCOLORO SGG STADIP PROTECT 64.1 DE 10 MM. PEGADO CON SILICONA ESTRUCTURAL A MARCO METÁLICO SIGUIENDO EL DESPIECE DE MONTANTES.

—CONJUNTO DE 2 PUERTAS PRONTANTES DE DOBLE HOJA SIMETRICA.

— PERFLERÍA DE ALUMINIO TIPO TECNICAL PY VAVEN O EQUIVALENTE ANODIZADO LLUADO INOX. MATE

— MARCO Y JUNTUILLLO DE ALUMINIO

— PUERTA PRONTANTE CON FRENO EN SUELO Y EJE DESPLAZADO 15 CM DEL MARCO

— CARPINTERÍA SIN MARCOS INTERMEDIOS ENTRE PUERTAS.


— VIDRIO LAMINAR STADIP 4+4/18/4+4






HERRAJES:


— BK10-1 (ERKÖCH)

— TRAVES VERTICAL DE PLETINA DE ACERO INOXIDABLE 70.8 CON ASIDERO DE MADERA DE ROBLE LACADA EN COLOR A DEFINIR POR D.D. (#50mm) Y LONGITUD 1.30m + BOCALAVE EN AMBAS CARAS. CERRADURA DE ANCLAJE EN 3 PUNTOS.

P PRIMERA 1 UD

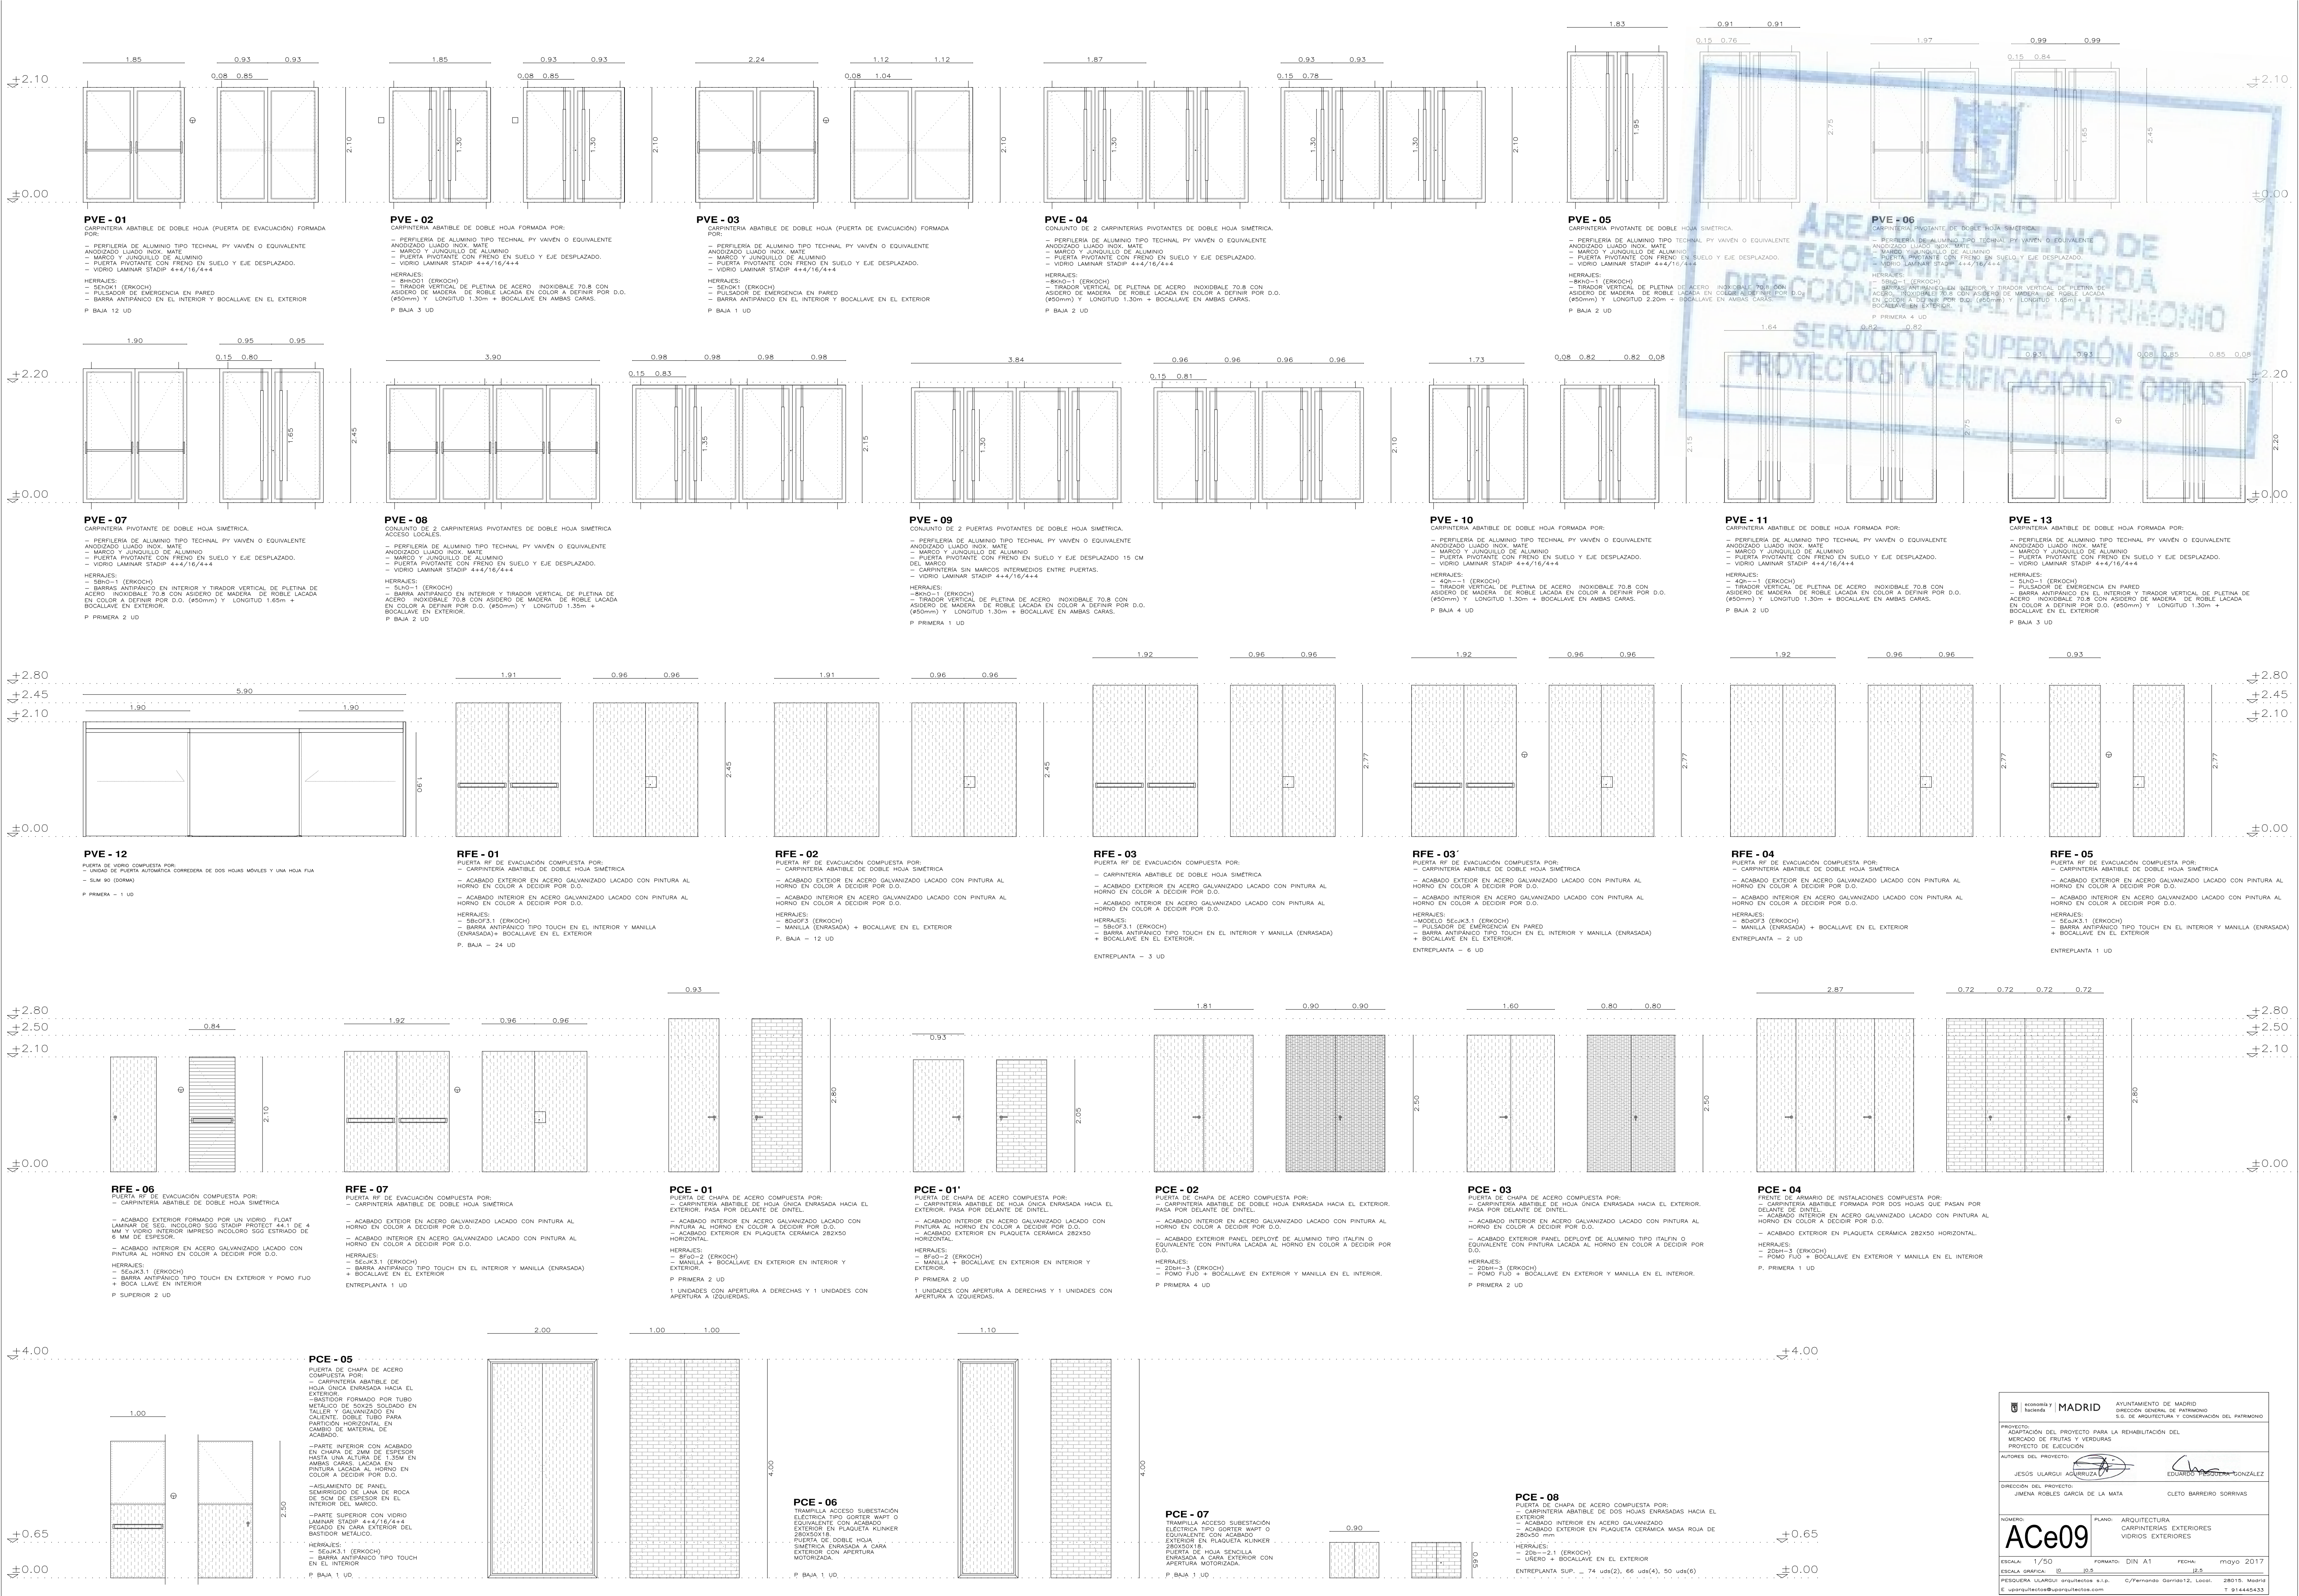

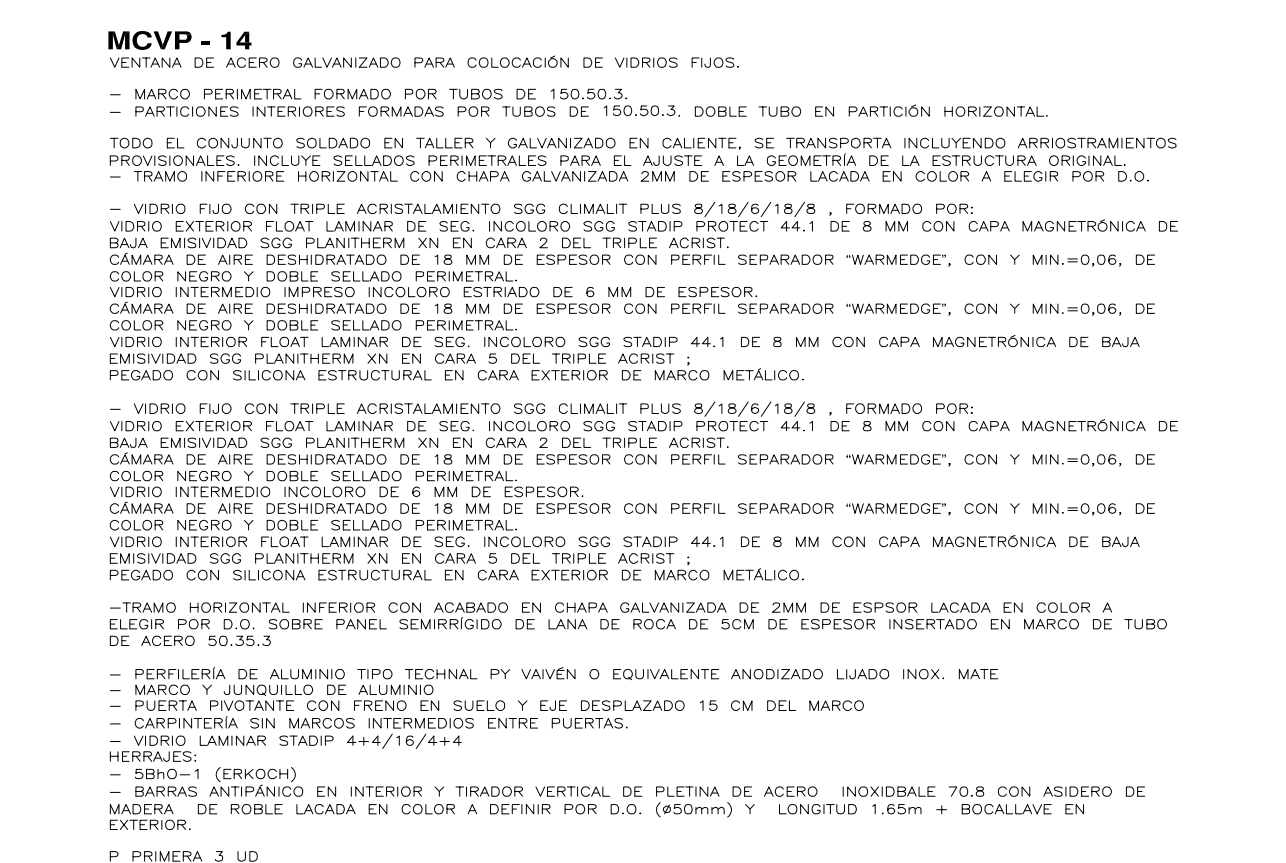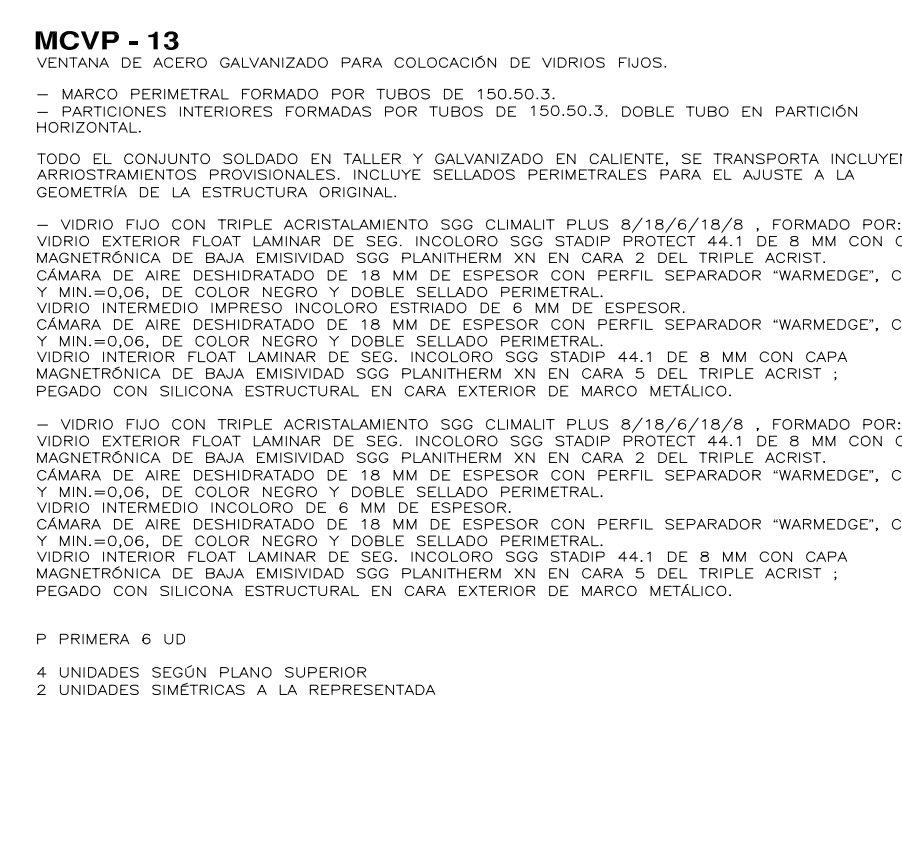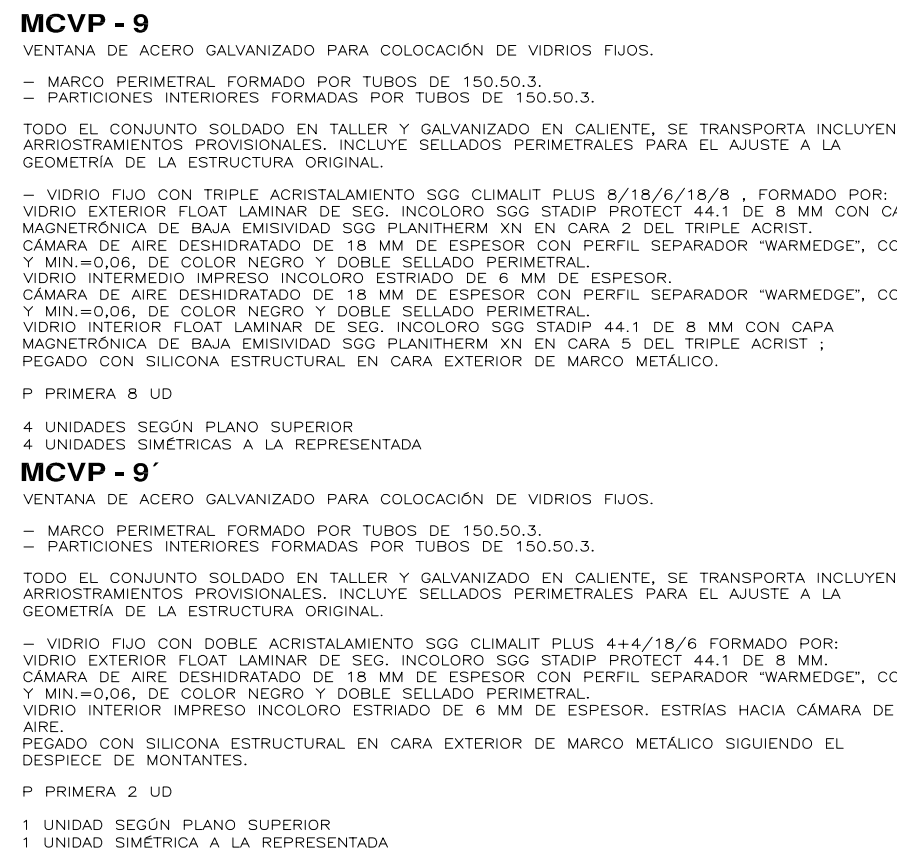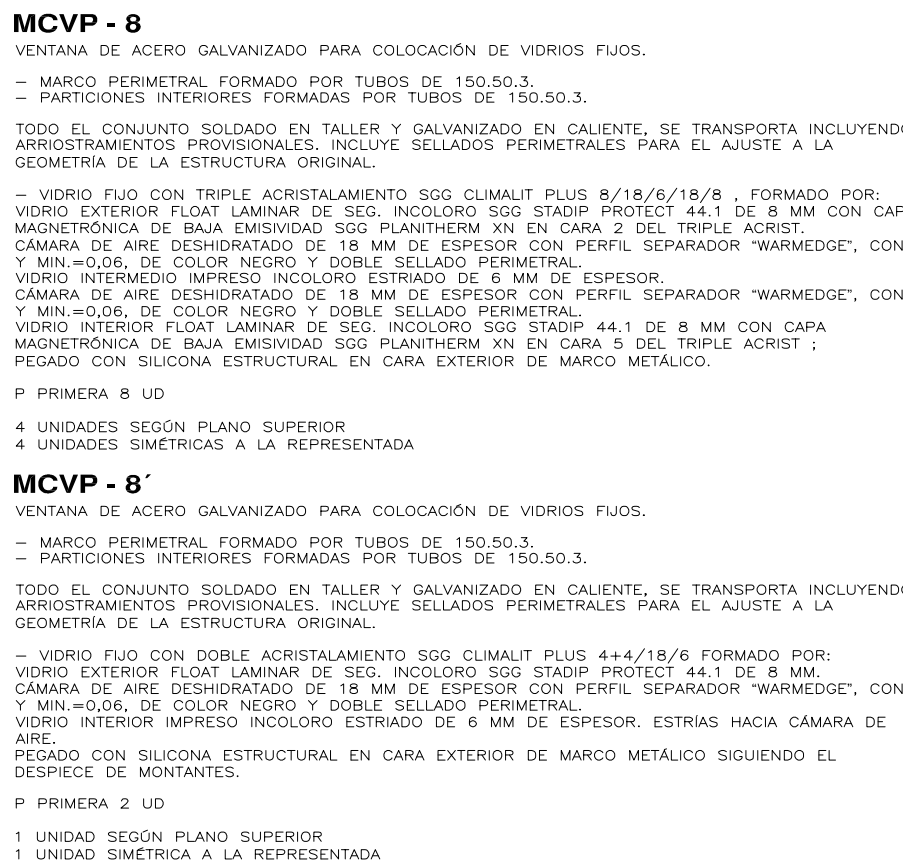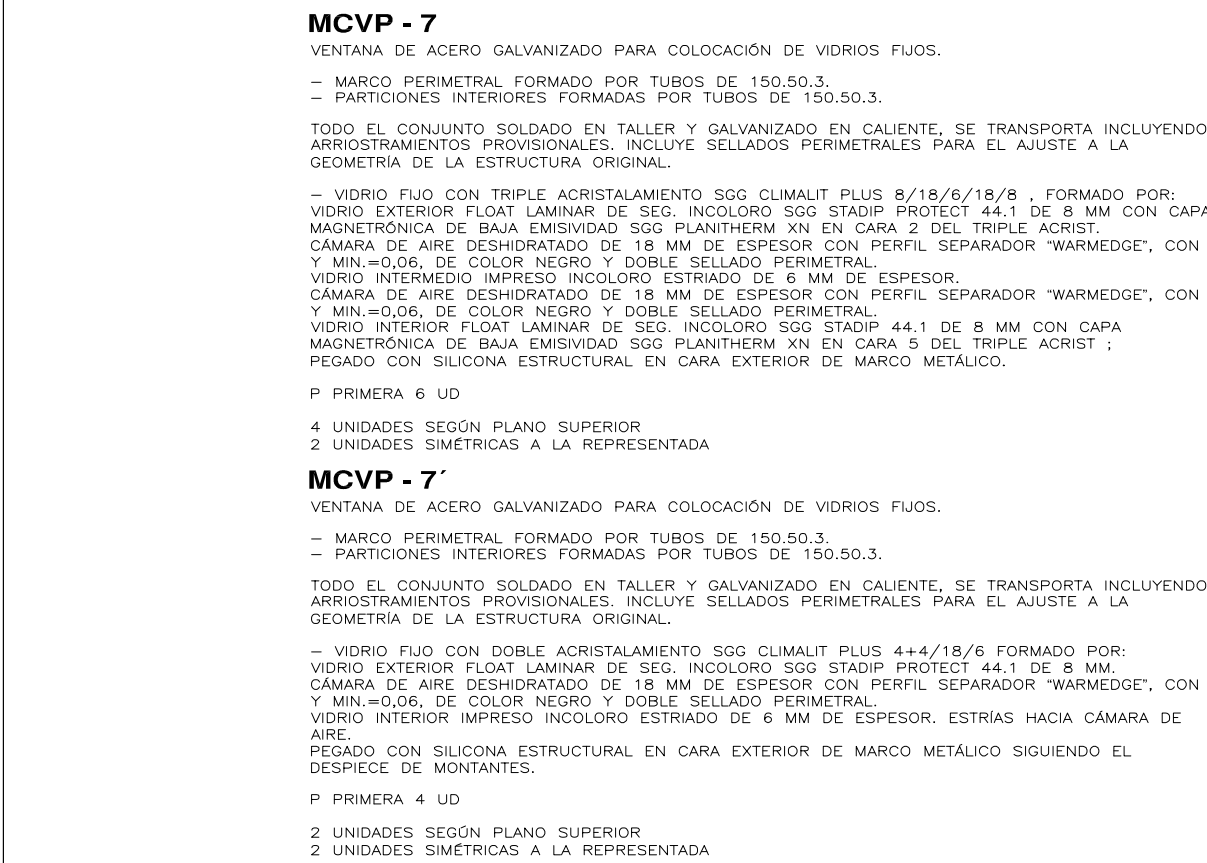


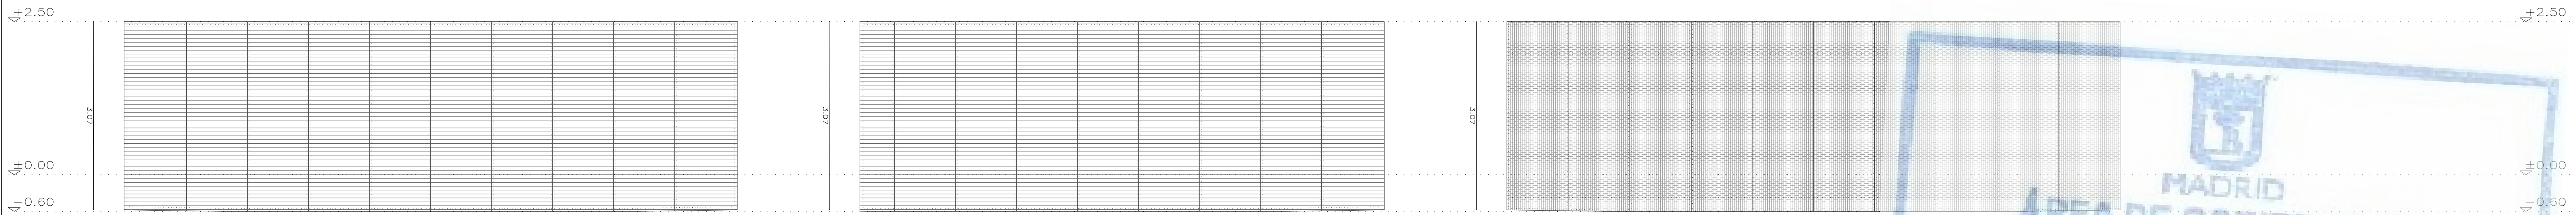

P PRIMERA 3 UD

P PRIMERA 3 UD

P PRIMERA 6 UD

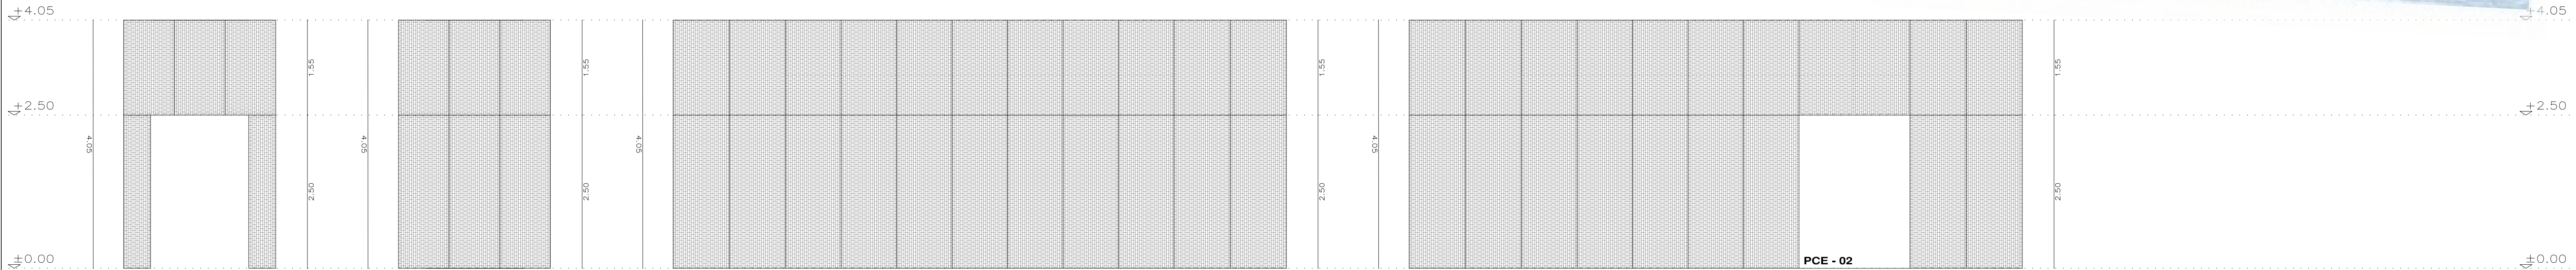


P PRIMERA 10 UD

P PRIMERA 2 UD

P PRIMERA 4 UD

P PRIMERA 2 UD

1 UD EJECUTADA COMO APARECE EN PLANO SUPERIOR Y 1 UD EJECUTADA SIMÉTRICA.





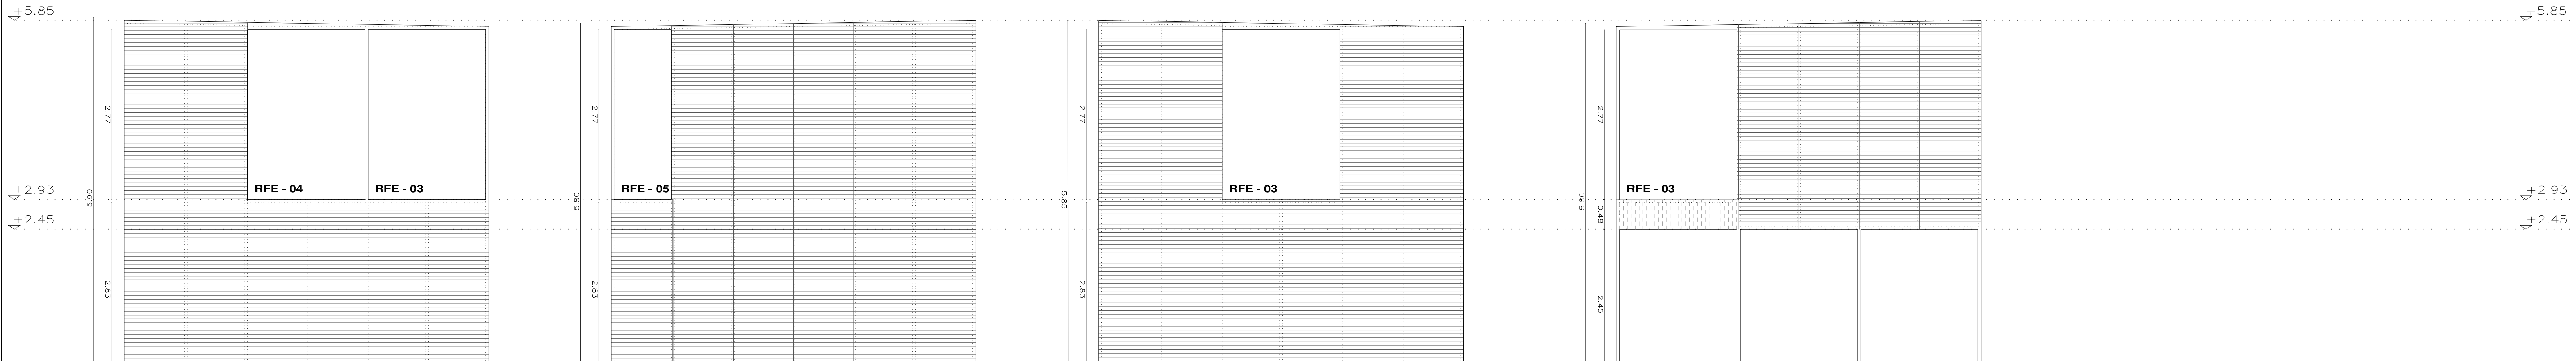



P BAJA 1 UD

P BAJA 1 UD

P BAJA 1 UD

P BAJA 5 UD
3 UNIDADES SEGÚN PLANO SUPERIOR
2 UNIDADES SIMÉTRICAS A LA REPRESENTADA

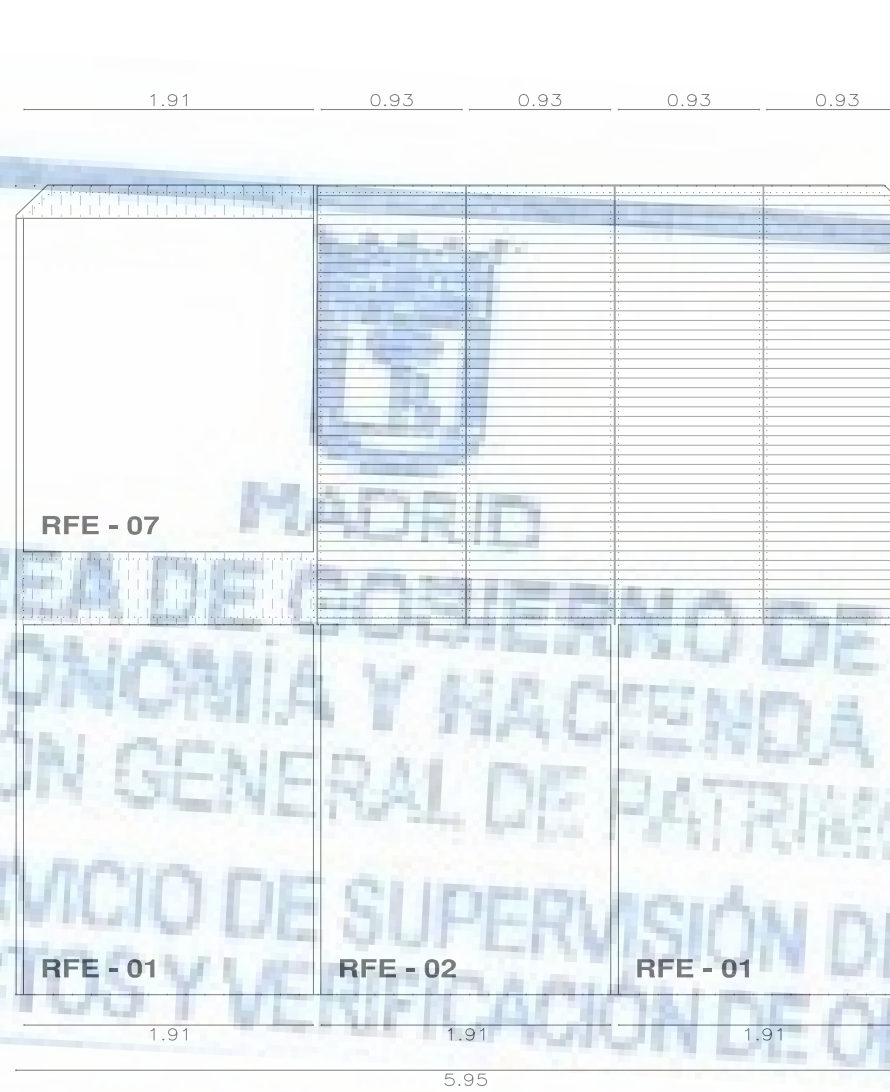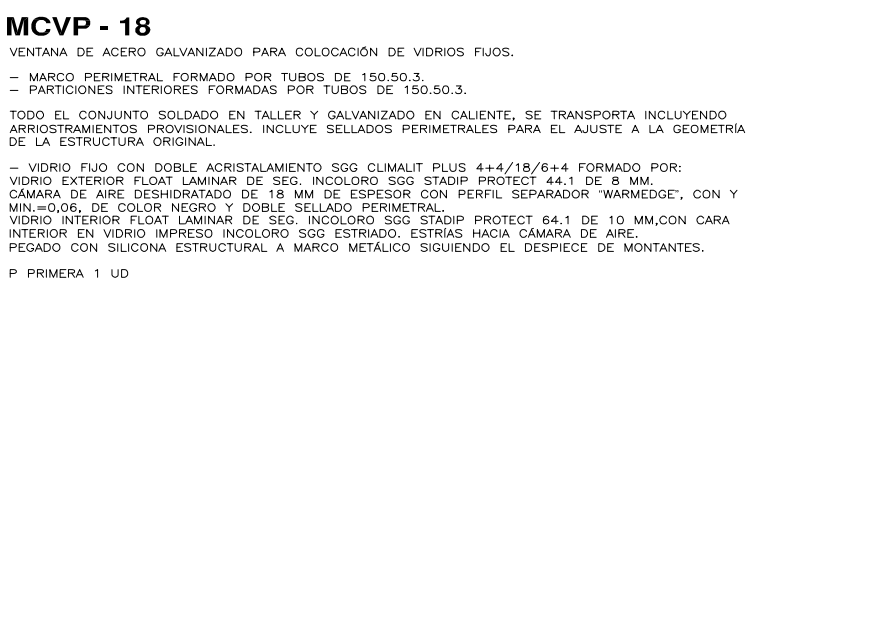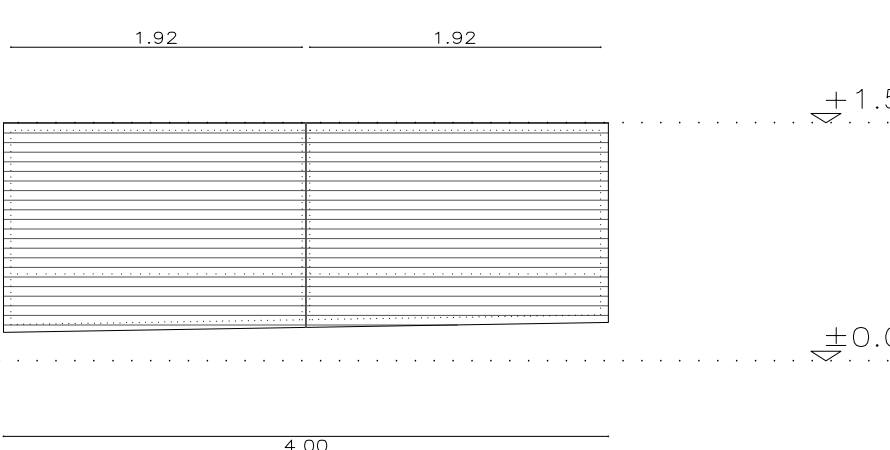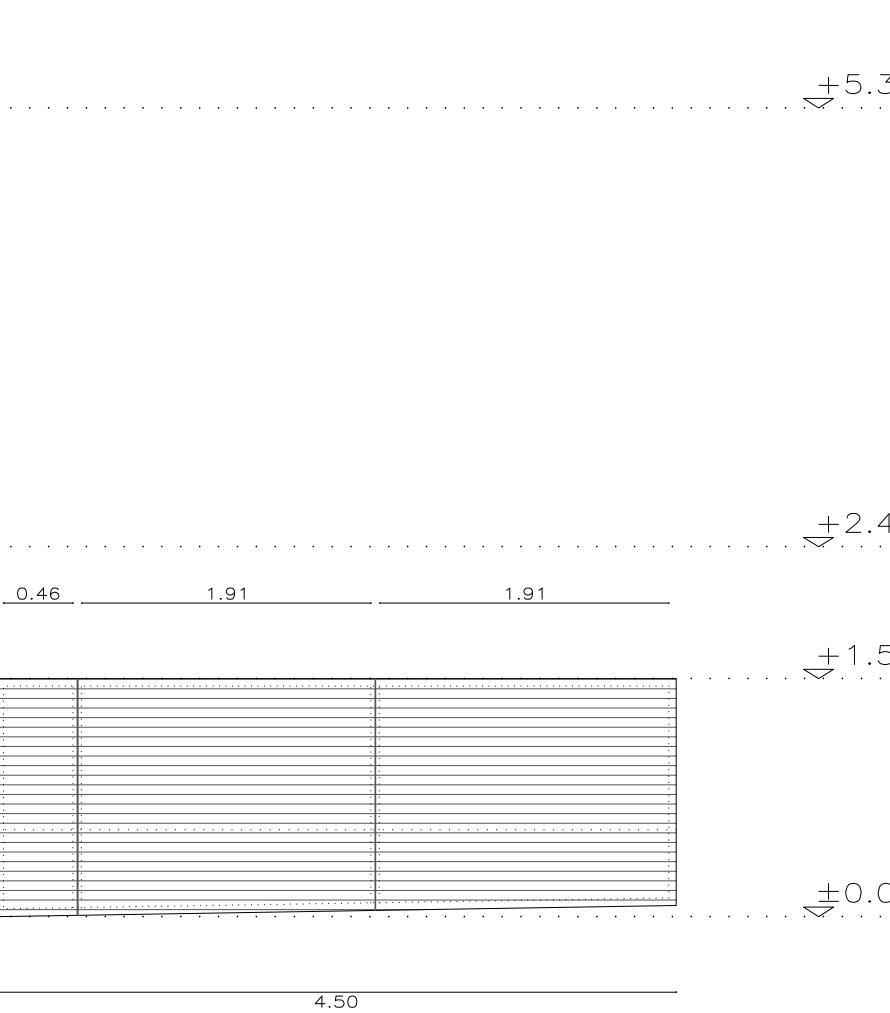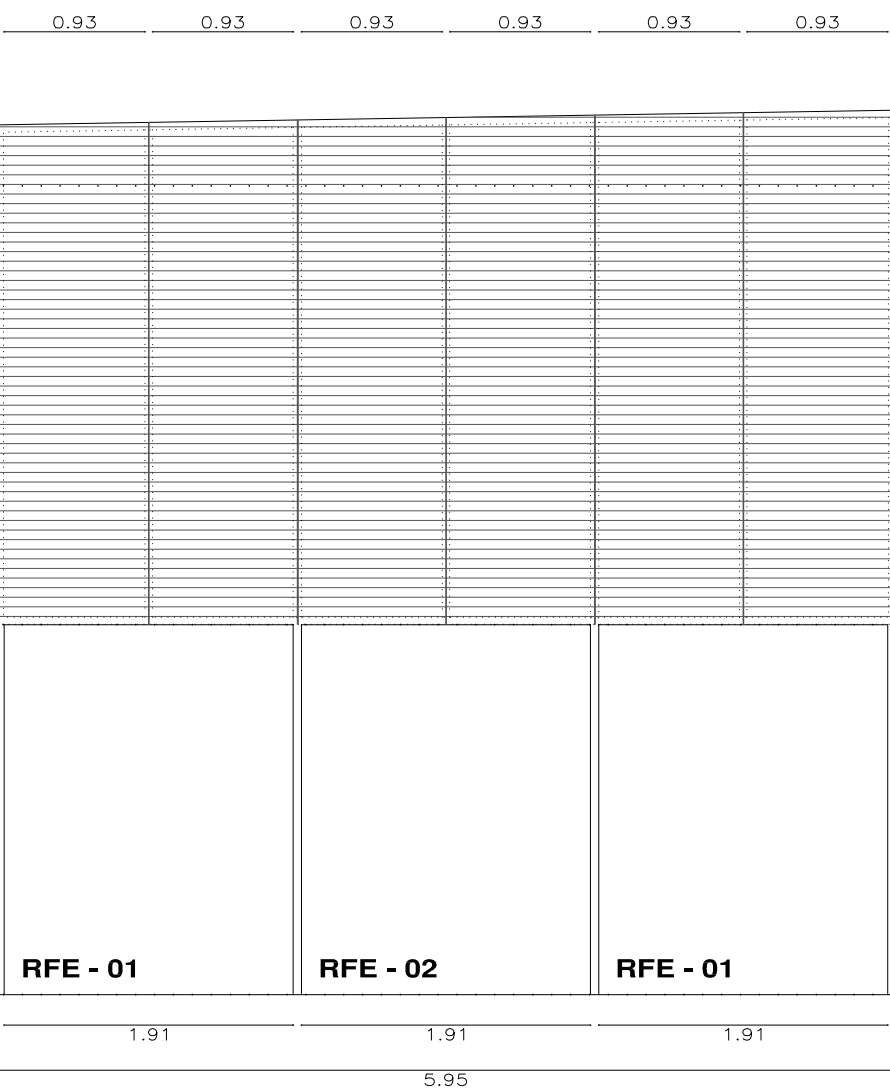

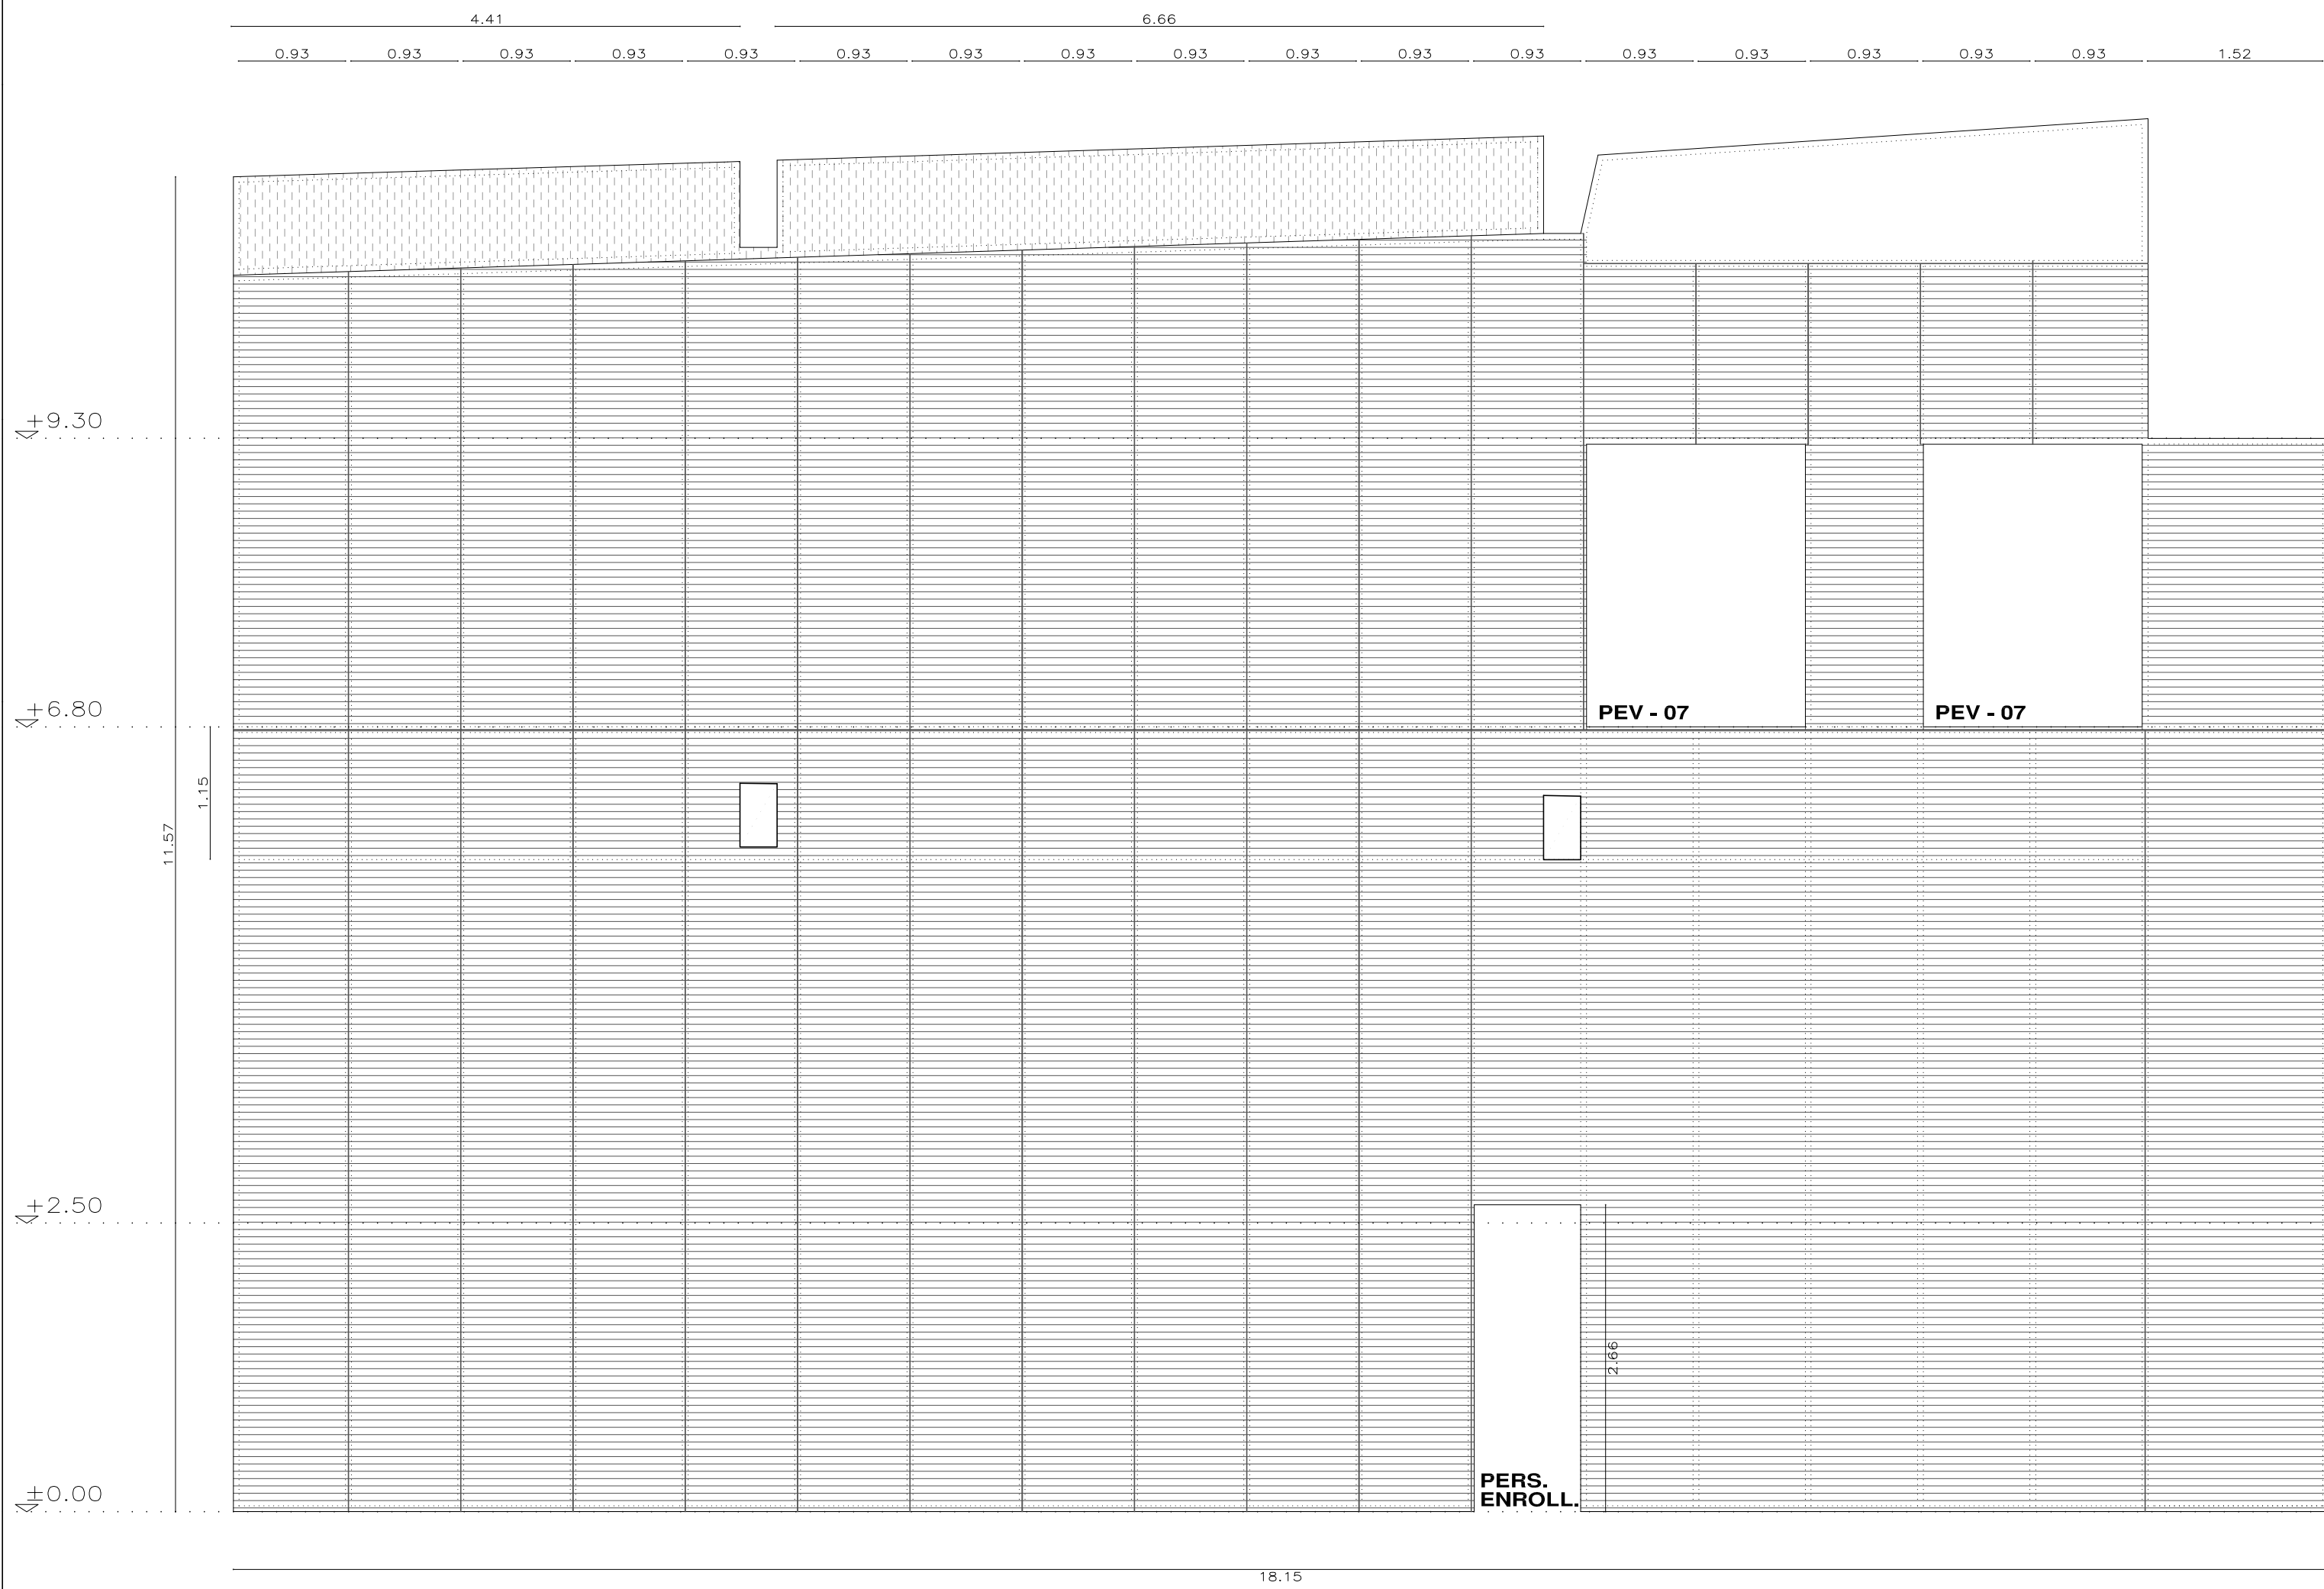

MCVP - 20

CARPINTERÍA DE ACERO GALVANIZADO PARA COLOCACIÓN DE VIDRIOS FIJOS.

- MARCO PERIMETRAL FORMADO POR TUBOS DE 150.50.3.
- PARTICIONES INTERIORES FORMADAS POR TUBOS DE 150.50.3.

TODO EL CONJUNTO SOLDADO EN TALLER Y GALVANIZADO EN CALIENTE, SE TRANSPORTA INCLUYENDO ARRIOSTRAMIENTOS PROVISIONALES. INCLUYE SELLADOS PERIMETRALES PARA EL AJUSTE A LA GEOMETRÍA DE LA ESTRUCTURA ORIGINAL.


— VIDRIO FIJO CON TRIPLE ACRISTALAMIENTO SGG CLIMALIT PLUS 8/16/6/18/8 . FORMADO POR:
VIDRIO EXTERIOR FLOAT LAMINAR DE SEG. INCOLORO SGG STADIP PROTECT 44.1 DE 8 MM CON CAPA MAGNETRÓNICA DE BAJA EMISIVIDAD SGG PLANTHERM XN EN CARA 2 DEL TRIPLE ACRIST.
CÁMARA DE AIRE DESHIDRATADO DE 18 MM DE ESPESOR CON PERFIL SEPARADOR "WARMEDGE", CON Y MIN=0,06, DE COLOR NEGRO Y DOBLE SELLADO PERIMETRAL.
VIDRIO INTERMEDIO IMPRESO INCOLORO ESTIRADO DE 6 MM DE ESPESOR.
CÁMARA DE AIRE DESHIDRATADO DE 18 MM DE ESPESOR CON PERFIL SEPARADOR "WARMEDGE", CON Y MIN=0,06, DE COLOR NEGRO Y DOBLE SELLADO PERIMETRAL.
VIDRIO INTERIOR FLOAT LAMINAR DE SEG. INCOLORO SGG STADIP 44.1 DE 8 MM CON CAPA MAGNETRÓNICA DE BAJA EMISIVIDAD SGG PLANTHERM XN EN CARA 5 DEL TRIPLE ACRIST ;
PEGADO CON SILICONA ESTRUCTURAL EN CARA EXTERIOR DE MARCO METÁLICO.

— VIDRIO FIJO CON TRIPLE ACRISTALAMIENTO SGG CLIMALIT PLUS 8/16/6/18/8 . FORMADO POR:
VIDRIO EXTERIOR FLOAT LAMINAR DE SEG. INCOLORO SGG STADIP PROTECT 44.1 DE 8 MM CON CAPA MAGNETRÓNICA DE BAJA EMISIVIDAD SGG PLANTHERM XN EN CARA 2 DEL TRIPLE ACRIST.
CÁMARA DE AIRE DESHIDRATADO DE 18 MM DE ESPESOR CON PERFIL SEPARADOR "WARMEDGE", CON Y MIN=0,06, DE COLOR NEGRO Y DOBLE SELLADO PERIMETRAL.
VIDRIO INTERMEDIO INCOLORO DE 6 MM DE ESPESOR.
CÁMARA DE AIRE DESHIDRATADO DE 18 MM DE ESPESOR CON PERFIL SEPARADOR "WARMEDGE", CON Y MIN=0,06, DE COLOR NEGRO Y DOBLE SELLADO PERIMETRAL.
VIDRIO INTERIOR FLOAT LAMINAR DE SEG. INCOLORO SGG STADIP 44.1 DE 8 MM CON CAPA MAGNETRÓNICA DE BAJA EMISIVIDAD SGG PLANTHERM XN EN CARA 5 DEL TRIPLE ACRIST ;
PEGADO CON SILICONA ESTRUCTURAL EN CARA EXTERIOR DE MARCO METÁLICO.

—TRAMO HORIZONTAL SUPERIOR CON ACABADO EN CHAPA GALVANIZADA DE 2MM DE ESPSOR LACADA EN COLOR A ELEGIR POR D.O. SOBRE PANEL SEMIRRIGIDO DE LANA DE ROCA DE 5CM DE ESPESOR INSERTADO EN MARCO DE TUBO DE ACERO 50.35.3

EMBOCADURA DE PUERTAS FORMADA POR ESTRUCTURA DE TUBO METÁLICO 50X50 FORRADA POR EL LADO EXTERIOR CON CHAPA GALVANIZADA DE 5MM DE ESPESOR Y AL INTERIOR CON CHAPA GALVANIZADA DE 2MM DE ESPESOR. AISLAMIENTO DE PANEL SEMIRRIGIDO DE LANA DE ROCA DE 5CM DE ESPESOR EN INTERIOR DE ESTRUCTURA DEL MARCO.

P. BAJA 1 UD

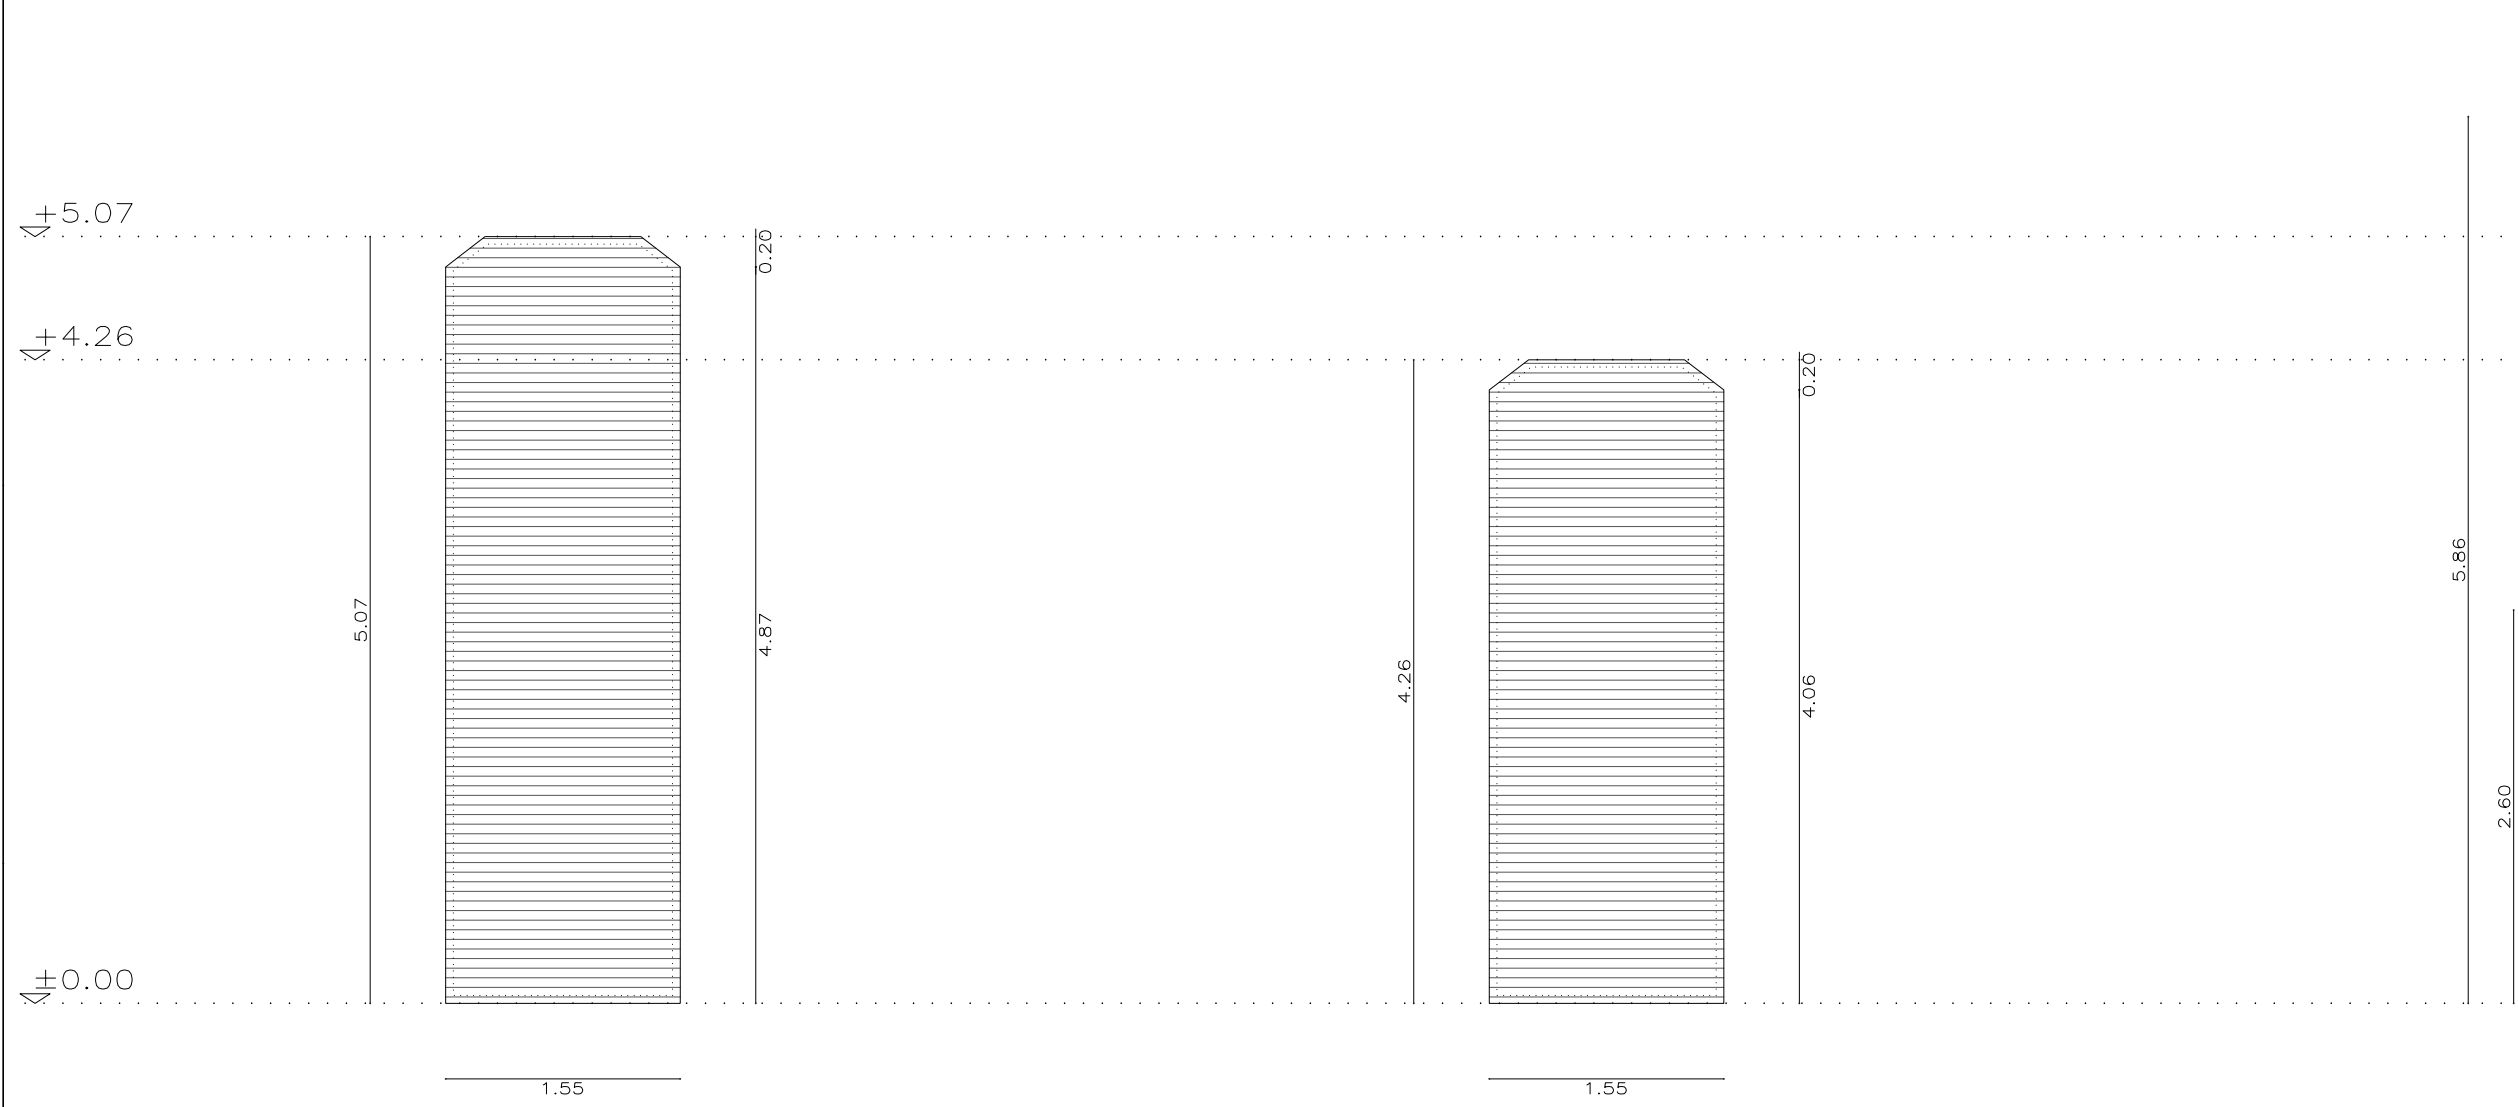

MCVP - 25

VENTANA DE ACERO GALVANIZADO PARA COLOCACIÓN DE VIDRIOS FIJOS.

- MARCO PERIMETRAL FORMADO POR TUBOS DE 150.50.3.

TODO EL CONJUNTO SOLDADO EN TALLER Y GALVANIZADO EN CALIENTE, SE TRANSPORTA INCLUYENDO ARRIOSTRAMIENTOS PROVISIONALES Y SE MONTA ATORNILLADO SOBRE UN PREMARCO DE TUBO DE 150X50 GALVANIZADO. INCLUYE SELLADOS PERIMETRALES PARA EL AJUSTE A LA GEOMETRÍA DE LA ESTRUCTURA ORIGINAL.

— VIDRIO FIJO CON DOBLE ACRISTALAMIENTO SGG CLIMALIT PLUS 4+4/18/6 FORMADO POR:
VIDRIO EXTERIOR FLOAT LAMINAR DE SEG. INCOLORO SGG STADIP PROTECT 44.1 DE 8 MM.
CÁMARA DE AIRE DESHIDRATADO DE 18 MM DE ESPESOR CON PERFIL SEPARADOR "WARMEDGE", CON Y MIN=0,06, DE COLOR NEGRO Y DOBLE SELLADO PERIMETRAL.
VIDRIO INTERIOR IMPRESO INCOLORO ESTIRADO DE 6 MM DE ESPESOR. ESTRÍAS HACIA CÁMARA DE AIRE.
PEGADO CON SILICONA ESTRUCTURAL EN CARA EXTERIOR DE MARCO METÁLICO SIGUIENDO EL DESPIECE DE MONTANTES.

P. BAJA — 1 UD

MCVP - 26

VENTANA DE ACERO GALVANIZADO PARA COLOCACIÓN DE VIDRIOS FIJOS.

- MARCO PERIMETRAL FORMADO POR TUBOS DE 150.50.3.

TODO EL CONJUNTO SOLDADO EN TALLER Y GALVANIZADO EN CALIENTE, SE TRANSPORTA INCLUYENDO ARRIOSTRAMIENTOS PROVISIONALES Y SE MONTA ATORNILLADO SOBRE UN PREMARCO DE TUBO DE 150X50 GALVANIZADO. INCLUYE SELLADOS PERIMETRALES PARA EL AJUSTE A LA GEOMETRÍA DE LA ESTRUCTURA ORIGINAL.

— VIDRIO FIJO CON DOBLE ACRISTALAMIENTO SGG CLIMALIT PLUS 4+4/18/6 FORMADO POR:
VIDRIO EXTERIOR FLOAT LAMINAR DE SEG. INCOLORO SGG STADIP PROTECT 44.1 DE 8 MM.
CÁMARA DE AIRE DESHIDRATADO DE 18 MM DE ESPESOR CON PERFIL SEPARADOR "WARMEDGE", CON Y MIN=0,06, DE COLOR NEGRO Y DOBLE SELLADO PERIMETRAL.
VIDRIO INTERIOR IMPRESO INCOLORO ESTIRADO DE 6 MM DE ESPESOR. ESTRÍAS HACIA CÁMARA DE AIRE.
PEGADO CON SILICONA ESTRUCTURAL EN CARA EXTERIOR DE MARCO METÁLICO SIGUIENDO EL DESPIECE DE MONTANTES.

P. PRIMERA — 1 UD

MCVP - 4'

VENTANA DE ACERO GALVANIZADO PARA COLOCACIÓN DE VIDRIOS FIJOS.

- MARCO PERIMETRAL FORMADO POR TUBOS DE 150.50.3.
- PARTICIONES INTERIORES FORMADAS POR TUBOS DE 150.50.3.

TODO EL CONJUNTO SOLDADO EN TALLER Y GALVANIZADO EN CALIENTE, SE TRANSPORTA INCLUYENDO ARRIOSTRAMIENTOS PROVISIONALES. INCLUYE SELLADOS PERIMETRALES PARA EL AJUSTE A LA GEOMETRÍA DE LA ESTRUCTURA ORIGINAL.

— VIDRIO FIJO CON DOBLE ACRISTALAMIENTO SGG CLIMALIT PLUS 4+4/18/6 FORMADO POR:
VIDRIO EXTERIOR FLOAT LAMINAR DE SEG. INCOLORO SGG STADIP PROTECT 44.1 DE 8 MM.
CÁMARA DE AIRE DESHIDRATADO DE 18 MM DE ESPESOR CON PERFIL SEPARADOR "WARMEDGE", CON Y MIN=0,06, DE COLOR NEGRO Y DOBLE SELLADO PERIMETRAL.
VIDRIO INTERIOR IMPRESO INCOLORO ESTIRADO DE 6 MM DE ESPESOR. ESTRÍAS HACIA CÁMARA DE AIRE.
PEGADO CON SILICONA ESTRUCTURAL EN CARA EXTERIOR DE MARCO METÁLICO SIGUIENDO EL DESPIECE DE MONTANTES.

P. BAJA 1 UD



MCVP - 21

CARPINTERÍA DE ACERO GALVANIZADO PARA COLOCACIÓN DE VIDRIOS FIJOS.

- MARCO PERIMETRAL FORMADO POR TUBOS DE 150.50.3.
- PARTICIONES INTERIORES FORMADAS POR TUBOS DE 150.50.3.

TODO EL CONJUNTO SOLDADO EN TALLER Y GALVANIZADO EN CALIENTE, SE TRANSPORTA INCLUYENDO ARRIOSTRAMIENTOS PROVISIONALES. INCLUYE SELLADOS PERIMETRALES PARA EL AJUSTE A LA GEOMETRÍA DE LA ESTRUCTURA ORIGINAL.


— VIDRIO FIJO CON TRIPLE ACRISTALAMIENTO SGG CLIMALIT PLUS 8/16/6/18/8 . FORMADO POR:
VIDRIO EXTERIOR FLOAT LAMINAR DE SEG. INCOLORO SGG STADIP PROTECT 44.1 DE 8 MM CON CAPA MAGNETRÓNICA DE BAJA EMISIVIDAD SGG PLANTHERM XN EN CARA 2 DEL TRIPLE ACRIST.
CÁMARA DE AIRE DESHIDRATADO DE 18 MM DE ESPESOR CON PERFIL SEPARADOR "WARMEDGE", CON Y MIN=0,06, DE COLOR NEGRO Y DOBLE SELLADO PERIMETRAL.
VIDRIO INTERMEDIO IMPRESO INCOLORO ESTIRADO DE 6 MM DE ESPESOR.
CÁMARA DE AIRE DESHIDRATADO DE 18 MM DE ESPESOR CON PERFIL SEPARADOR "WARMEDGE", CON Y MIN=0,06, DE COLOR NEGRO Y DOBLE SELLADO PERIMETRAL.
VIDRIO INTERIOR FLOAT LAMINAR DE SEG. INCOLORO SGG STADIP 44.1 DE 8 MM CON CAPA MAGNETRÓNICA DE BAJA EMISIVIDAD SGG PLANTHERM XN EN CARA 5 DEL TRIPLE ACRIST ;
PEGADO CON SILICONA ESTRUCTURAL EN CARA EXTERIOR DE MARCO METÁLICO.

— VIDRIO FIJO CON TRIPLE ACRISTALAMIENTO SGG CLIMALIT PLUS 8/16/6/18/8 . FORMADO POR:
VIDRIO EXTERIOR FLOAT LAMINAR DE SEG. INCOLORO SGG STADIP PROTECT 44.1 DE 8 MM CON CAPA MAGNETRÓNICA DE BAJA EMISIVIDAD SGG PLANTHERM XN EN CARA 2 DEL TRIPLE ACRIST.
CÁMARA DE AIRE DESHIDRATADO DE 18 MM DE ESPESOR CON PERFIL SEPARADOR "WARMEDGE", CON Y MIN=0,06, DE COLOR NEGRO Y DOBLE SELLADO PERIMETRAL.
VIDRIO INTERMEDIO INCOLORO DE 6 MM DE ESPESOR.
CÁMARA DE AIRE DESHIDRATADO DE 18 MM DE ESPESOR CON PERFIL SEPARADOR "WARMEDGE", CON Y MIN=0,06, DE COLOR NEGRO Y DOBLE SELLADO PERIMETRAL.
VIDRIO INTERIOR FLOAT LAMINAR DE SEG. INCOLORO SGG STADIP 44.1 DE 8 MM CON CAPA MAGNETRÓNICA DE BAJA EMISIVIDAD SGG PLANTHERM XN EN CARA 5 DEL TRIPLE ACRIST ;
PEGADO CON SILICONA ESTRUCTURAL EN CARA EXTERIOR DE MARCO METÁLICO.

—TRAMO HORIZONTAL SUPERIOR CON ACABADO EN CHAPA GALVANIZADA DE 2MM DE ESPSOR LACADA EN COLOR A ELEGIR POR D.O. SOBRE PANEL SEMIRRIGIDO DE LANA DE ROCA DE 5CM DE ESPESOR INSERTADO EN MARCO DE TUBO DE ACERO 50.35.3

EMBOCADURA DE PUERTAS FORMADA POR ESTRUCTURA DE TUBO METÁLICO 50X50 FORRADA POR EL LADO EXTERIOR CON CHAPA GALVANIZADA DE 5MM DE ESPESOR Y AL INTERIOR CON CHAPA GALVANIZADA DE 2MM DE ESPESOR. AISLAMIENTO DE PANEL SEMIRRIGIDO DE LANA DE ROCA DE 5CM DE ESPESOR EN INTERIOR DE ESTRUCTURA DEL MARCO.

P. BAJA 1 UD

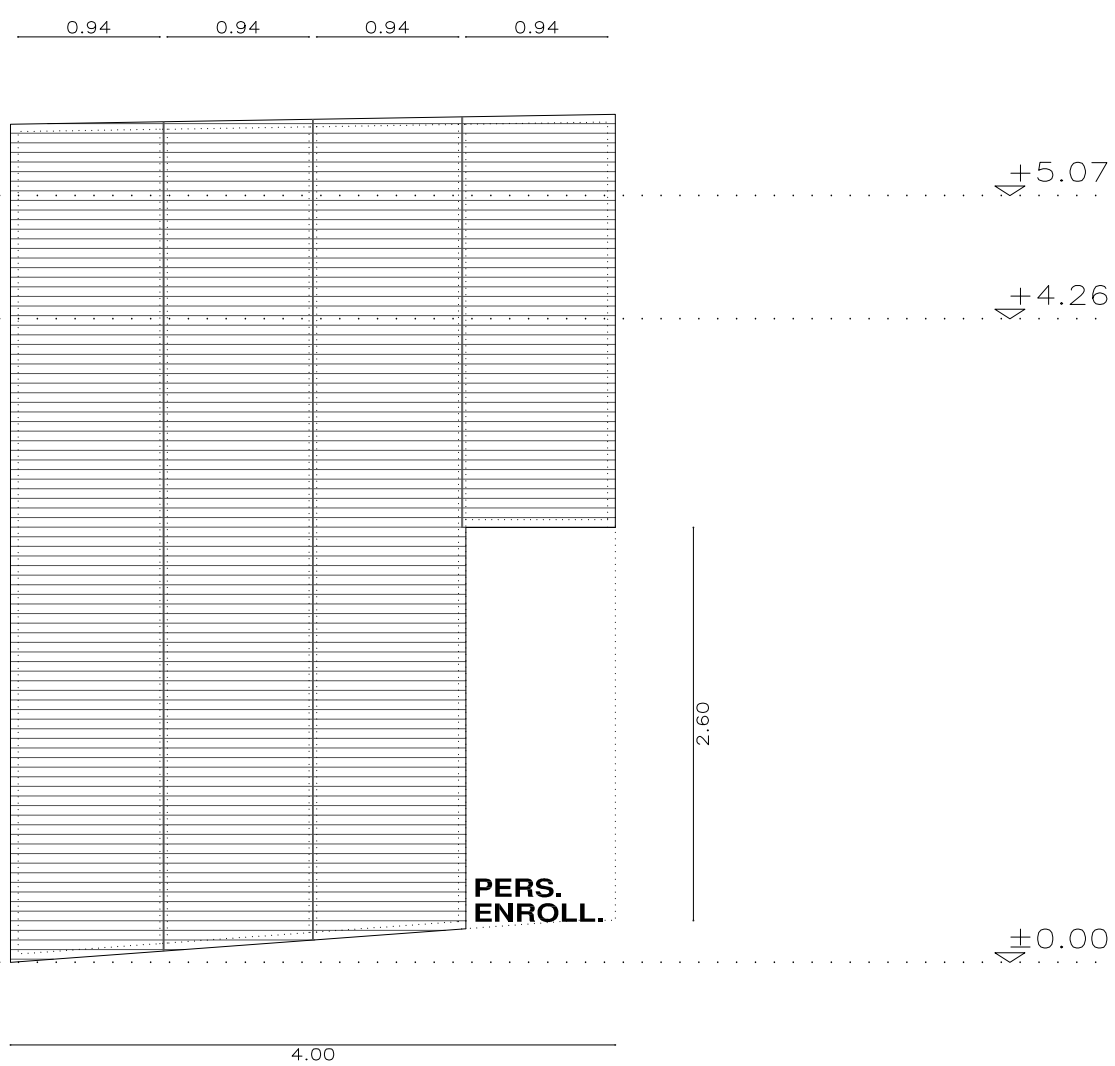

MCVP - 5'

VENTANA DE ACERO GALVANIZADO PARA COLOCACIÓN DE VIDRIOS FIJOS.

- MARCO PERIMETRAL FORMADO POR TUBOS DE 150.50.3.
- PARTICIONES INTERIORES FORMADAS POR TUBOS DE 150.50.3.

TODO EL CONJUNTO SOLDADO EN TALLER Y GALVANIZADO EN CALIENTE, SE TRANSPORTA INCLUYENDO ARRIOSTRAMIENTOS PROVISIONALES. INCLUYE SELLADOS PERIMETRALES PARA EL AJUSTE A LA GEOMETRÍA DE LA ESTRUCTURA ORIGINAL.

— VIDRIO FIJO CON DOBLE ACRISTALAMIENTO SGG CLIMALIT PLUS 4+4/18/6 FORMADO POR:
VIDRIO EXTERIOR FLOAT LAMINAR DE SEG. INCOLORO SGG STADIP PROTECT 44.1 DE 8 MM.
CÁMARA DE AIRE DESHIDRATADO DE 18 MM DE ESPESOR CON PERFIL SEPARADOR "WARMEDGE", CON Y MIN=0,06, DE COLOR NEGRO Y DOBLE SELLADO PERIMETRAL.
VIDRIO INTERIOR IMPRESO INCOLORO ESTIRADO DE 6 MM DE ESPESOR. ESTRÍAS HACIA CÁMARA DE AIRE.
PEGADO CON SILICONA ESTRUCTURAL EN CARA EXTERIOR DE MARCO METÁLICO SIGUIENDO EL DESPIECE DE MONTANTES.


P. BAJA 10 UD

2 UNIDADES SEGÚN PLANO SUPERIOR.
2 UNIDADES SIMÉTRICAS A LA REPRESENTADA



ESCALERA DE USO INTERNO, NO EVACUACIÓN
ANCHO: 1,60 M
PASO: 30x18

ACCESO A HUERTOS URBANOS (unidades/nº edificio
1 ud (7), 2 ud (5), 2 ud (3) y 1 ud (1))

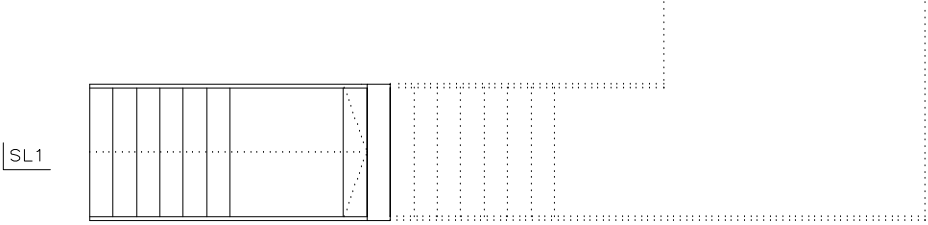

ESCALERA DE USO PÚBLICO
ANCHO: 1,70 M
PASO 31x16 CM

Nº DE TRAMOS: 1
BAJA A ENTREPLANTA (+0,00 A +2,93), 18 Peldaños

EM05_ESCALERA DE AGENCIA TRIBUTARIA

ESCALERA DE USO PRIVADO
ANCHO: 1,30 M
PASO 30x18 CM

Nº DE TRAMOS: 2
BAJA A ENTREPLANTA (+0,00 A +2,93), 16 PELDAÑOS

ESCALERA DE CHAPA TROQUELADA DE ACERO DE X mm FORMANDO PASO CON HUELLAS DE 30 cm y TABICAS DE 18 cm, SUSTENTADA SOBRE ZANCAS DE SECCIÓN UPE XXX, CON PETO DE PALASTRO DE ACERO DE X mm SOLDADA A LA ANTERIOR Y PLEGADA FORMANDO PASAMANOS Y PASAMANOS DE TUBO 100.40.X, PARA RECIBIR HUELLAS Y CONTRAHUELLAS DE MADERA DE 20 mm, TODO PINTADO EN COLOR A ELEGIR POR LA DIRECCIÓN FACULTATIVA.

AGENCIA TRIBUTARIA

EM04_ESCALERA DE BIBLIOTECA

ESCALERA DE USO PÚBLICO
ANCHO: 1,30-1,70 M
PASO 31x16 CM

Nº DE TRAMOS: 5
BAJA A ENTREPLANTA (+0,00 A +2,93), 18 Peldaños

ENTREPLANTA A PRIMERA (+2,93 a +6,80), 24 Peldaños

ESCALERA DE PALASTRO DE ACERO DE X mm FORMANDO PASO CON HUELLAS DE 30 cm x TABICAS DE 16 cm, CON PETO DE PALASTRO DE ACERO DE X mm SOLDADA A LA ANTERIOR Y PLEGADA FORMANDO PASAMANOS, CONFIGURADO EL CONJUNTO COMO UN ELEMENTO RIGIDO, CON DOS TRAMOS PARA SALVAR LA ALTURA ENTRE LA BAJA Y ENTREPANTA Y DOS TRAMOS PARA SALVAR LA ALTURA ENTRE ENTREPANTA Y PLANTA SUPERIOR, PARA RECIBIR HUELLAS Y CONTRAHUELLAS DE MADERA DE 20 mm, TODO PINTADO EN COLOR A ELEGIR POR LA DIRECCION FACULTATIVA.

BIBLIOTECA

1 ud (3)

EM03 ESCALERA DE EVACUACIÓN

ESCALERA DE EMERGENCIA
ANCHO: 1,30 M

Nº DE TRAMOS: 4

BAJA A ENTREPANTE(+0.00 A +2.93), 17 PELDAÑOS
ENTREPANTE A PRIMERA (+2.93 A +6.80), 22 PELDAÑOS

ESCALERA DE CHAPA TROQUELADA DE ACERO DE X mm FORMANDO PASO CON
HUELLAS DE 30 cm Y TABICAS DE 17 cm, SUSTENTADA SOBRE ZANCAS DE
SECCION UPE XXX, CON BARANDILLA A BASE DE TUBO 100.40 X CONFORMADO EN
FRIJO, FORMANDO UN BASTIDOR QUE SE RECIBE SOBRE LA ESCALERA MEDIANTE
CARGUILLLOS DE ACERO, INCLUSO MALLA ELECTROSOLDADA XXXX.XXX-X COMO
ELEVACION DE ENTENTE, ALGOJA EN EL MEDIO DE JUNQUILLLOS
TODA PINTADO EN COLOR A ELEGIR POR LA DIRECCION FACULTATIVA.

ESPACIO DE OFICINAS

1 ud (2), 1 ud (4) y 1 ud (6)

2 ud (3

TIPO

EM02 ESCALERA DE PATIO INTERIOR J.D.

ESCALERA DE USO INTERNO, NO EVACUACIÓN
ANCHO: 1,20 M

PASO 30x17 CM

BAJA A ENTREPLANTA (+0.00 A +2.93), 17 Peldaños
 ENTREPLANTA A PRIMERA (+2.93 A +6.80), 22 Peldaños

ESCALERA DE PALASTRO DE ACERO DE X mm FORMANDO PASO CON HUELLAS DE
 30 cm Y TABICAS DE 17 cm, CON PETO DE PALASTRO DE ACERO DE X mm
 SOSTENIDA A LA INTERIOR, CADA FORMANDO PASAMANOS, CONFIGURADO EL
 CONJUNTO COMO UN ELEMENTO RIGIDO, PARA RECIBIR HUELLAS Y
 CONTRAHUELLAS DE MADERA DE 20 mm, TODO PINTADO EN COLOR A ELEGIR
 POR LA DIRECCION FACULTATIVA.

ESPACIO DE OFICINAS (JUNTA DE DILATACIÓN)

2 ud (2) y 1 ud (6)

EM01 ESCALERA DE PATIO INTERIOR

ESCALERA DE USO INTERNO, NO EVACUACIÓN
ANCHO: 1,30 M


PASO 30x17 CM

BAJA A ENTREPLANTA (+0.00 A +2.93), 17 Peldaños
 ENTREPLANTA A PRIMERA (+2.93 A +6.80), 22 Peldaños

ESCALERA DE PALASTRO DE ACERO DE X mm FORMANDO PASO CON HUELLAS DE
 30 cm Y TABICAS DE 17 cm, CON PETO DE PALASTRO DE ACERO DE X mm
 SQUADADA A LA INTERIOR, GAGADA FORMANDO PASAMANOS, CON FIGURADO EL
 CONJUNTO COMO UN ELEMENTO RIGIDO. PARA RECIBIR HUELLAS Y
 CONTRAHUELLAS DE MADERA DE 20 mm. TODO PINTADO EN COLOR A ELEGIR
 POR LA DIRECCION FACULTATIVA.

ESPACIO DE OFICINAS

2 ud (2), 3 ud (4) y 1 ud (6)

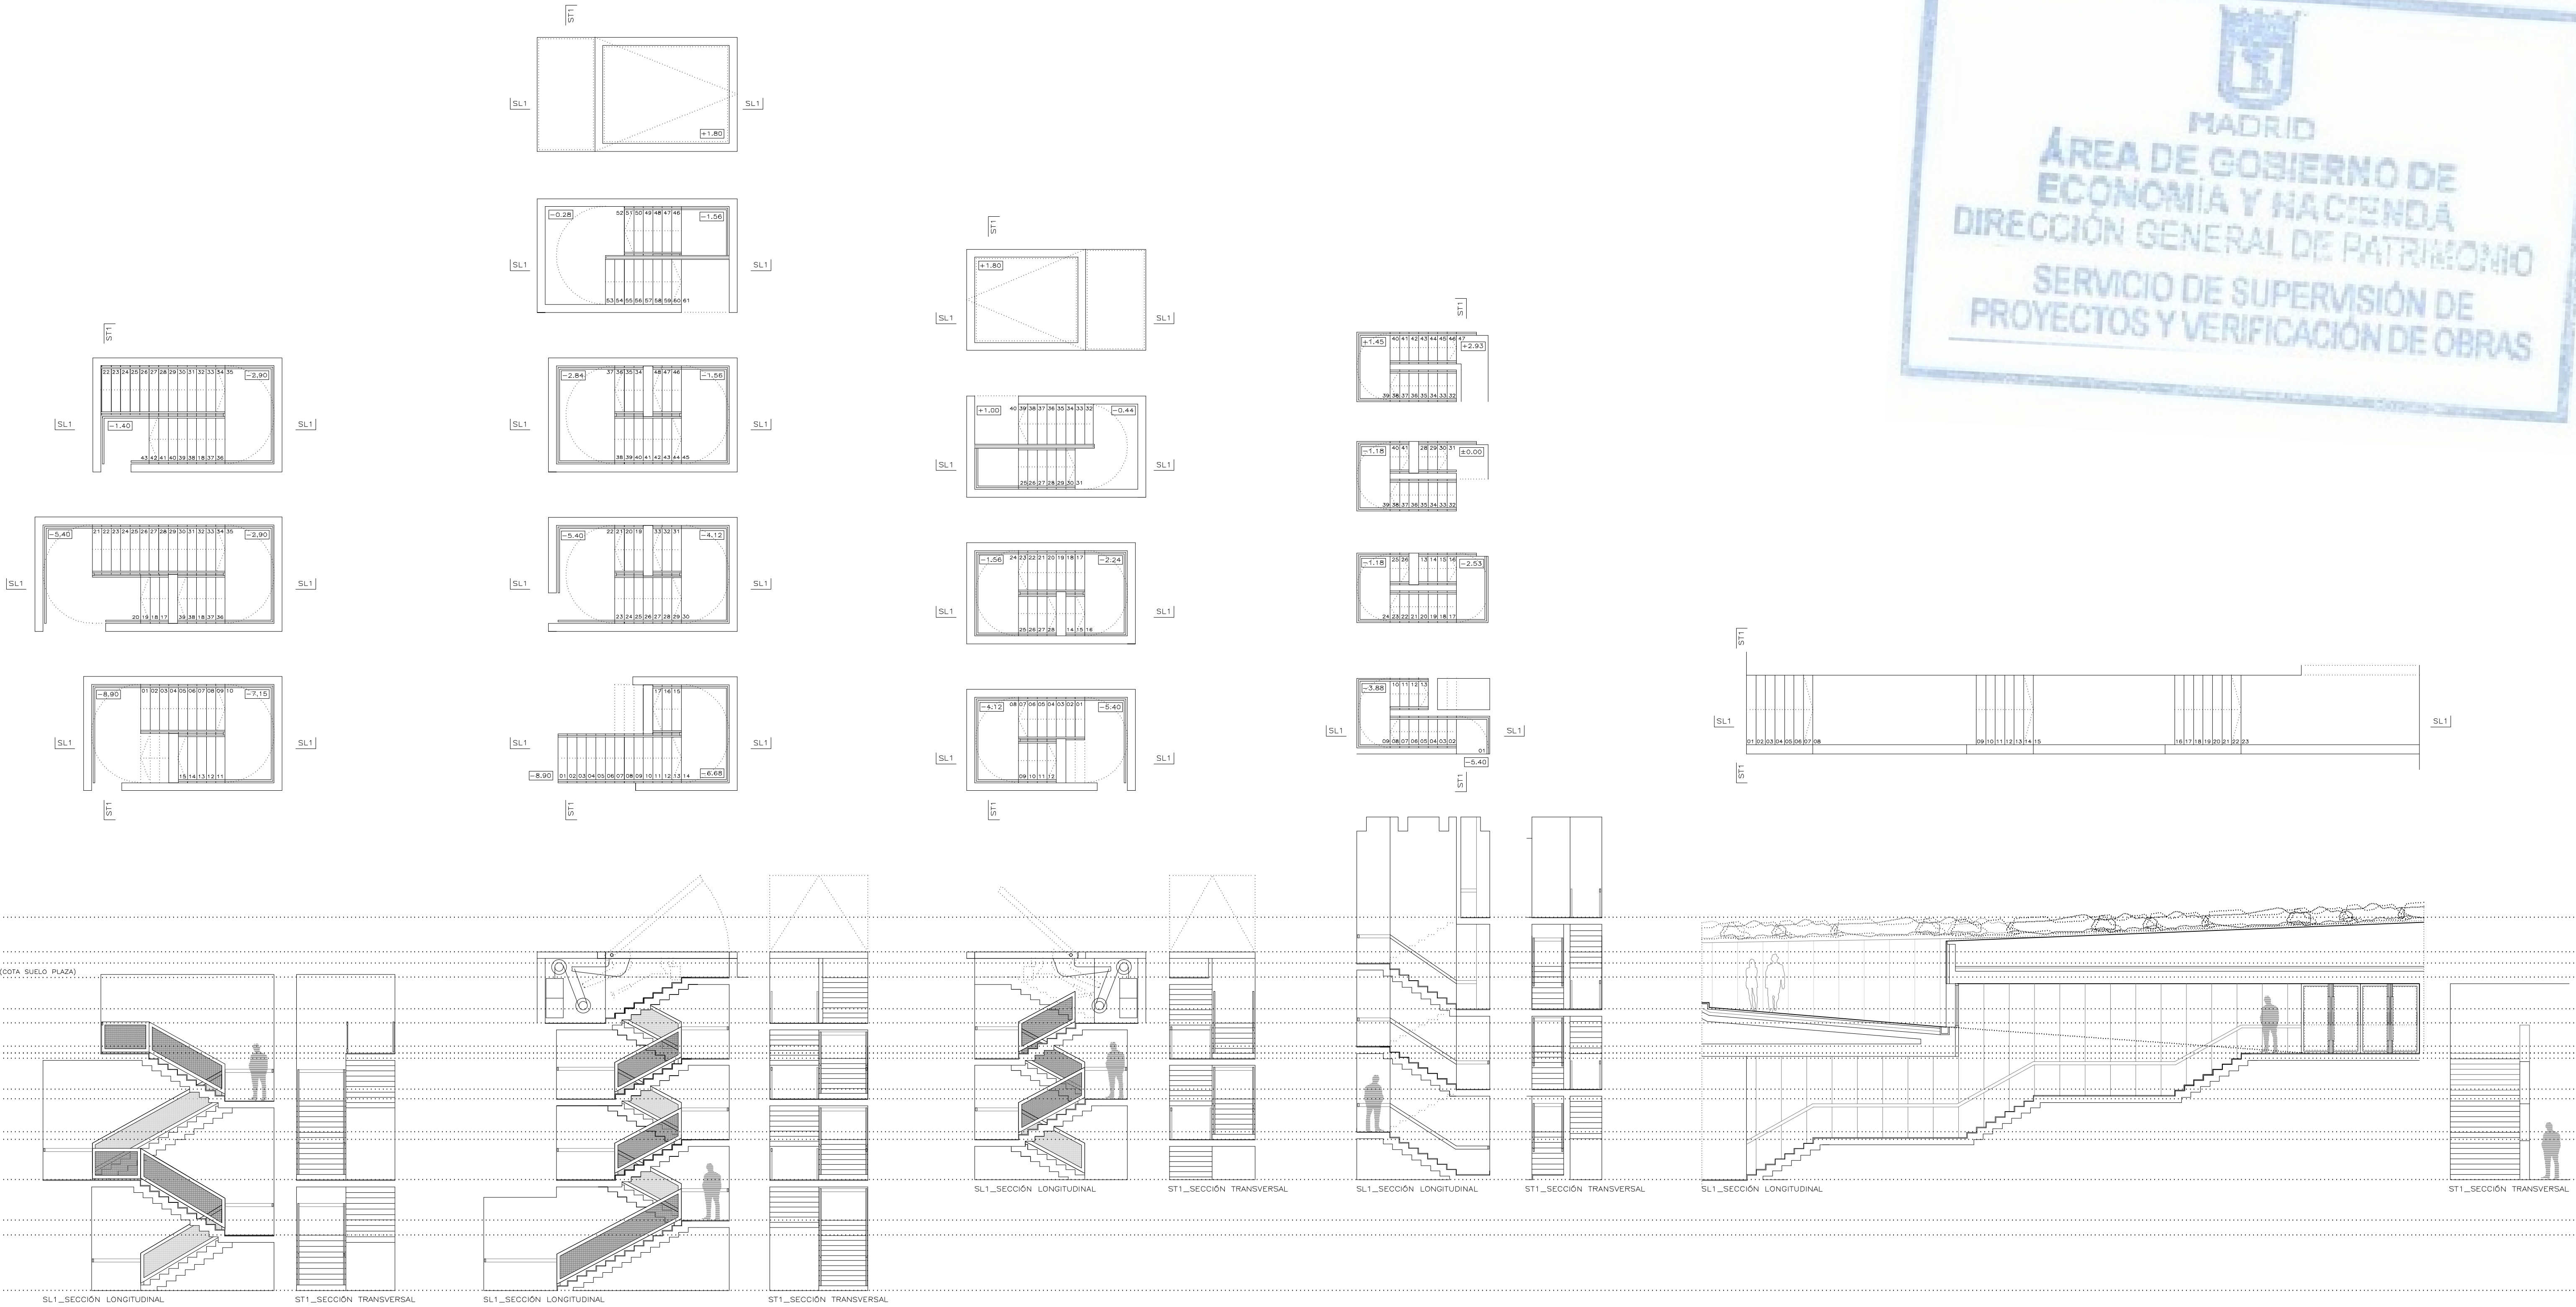

EH01_ESCALERA DE EVACUACIÓN

ESCALERA DE EVACUACIÓN
ANCHO: 1,55 M
PASO: 30x17 CM
Nº DE TRAMOS: 4
SOTANO-2 A ENTREPLANTA SOTANO (-8,90 A -1,40), 43 PELDAROS

ESCALERA DE HORMIGÓN ARMADO BLANCO CON PELDAROS ENCOFRADOS. PASO CON HUELLAS DE 30 cm y TABICAS DE 17 cm, ENTRE MUROS, CON DOS TRAMOS PARA SALVAR LA ALTURA ENTRE PLANTA BAJA Y ENTREPLANTA. ACABADO DE HUELLAS A BASE DE 20 mm DE MAGNESITA Y CONTRAHUELLAS CHAPADAS CON PLATABANDA DE ACERO INOXIDABLE.
BARANDILLA A BASE DE TUBO 100.40X CONFORMADO EN FRIO, FORMANDO UN BASTIDOR QUE SE RECIBE SOBRE LA ESCALERA MEDIANTE CASQUILLOS DE ACERO, INCLUIDO MALLA ELECTROSOLDADA #XXX.XXX.X COMO ELEMENTO CONTINUO. ALOJADA EN EL BASTIDOR POR MEDIO DE JUNQUILLOS, TODO PINTADO EN COLOR A ELEGIR POR LA DIRECCIÓN FACULTATIVA. COMPUERTA EVACUACIÓN COMPUERTA POR UN MARCO EXTERIOR EN PERFIL ESTRUCTURAL "UPN" Y UNA PLATAFORMA FABRICADA CON UNA ESTRUCTURA TUBULAR DIMENSIONADA PARA SOPORTAR LAS CARGAS PREVISTAS Y CUBIERTA CON CHAPA DE ALUMINIO ANTI-DESLIZANTE UNO O DOS BRAZOS DE ACCIONAMIENTO Y DOS PUNTOS DE GIRO LATERALES COMPUESTOS POR EJES DE ALTA CAPACIDAD DE CARGA Y RODAMIENTOS ENCAJADOS CON DISCOS DE BRONCE Y ENGRASADORES. SISTEMA DE ELEVACIÓN MECÁNICO FORMADO POR DOBLE CABLE DE ACERO TRENZADO, JUEGOS DE POLEAS Y CONTRAPEO ESPECIALMENTE DIMENSIONADO. ACCIONAMIENTO CON TRACOR INTERIOR Y MECANISMO DE BLOQUEO. TRATAMIENTO DE DESENGRASE E IMPRIMACIÓN CON ACABADO DE PINTURA EN POLVO PULVERISTEER CON SECADO EN HORNO

APARCAMIENTO / SALA USOS MÚLTIPLES / VESTUARIOS
1 ud

EH02_ESCALERA DE EVACUACIÓN

ESCALERA DE EVACUACIÓN
ANCHO: 1,55 M
PASO: 30x16 CM
Nº DE TRAMOS: 7
SOTANO-2 A PLAZA (-8,90 A +1,00), 61 PELDAROS

ESCALERA DE HORMIGÓN ARMADO BLANCO CON PELDAROS ENCOFRADOS. PASO CON HUELLAS DE 30 cm y TABICAS DE 16 cm, ENTRE MUROS, CON DOS TRAMOS PARA SALVAR LA ALTURA ENTRE PLANTA BAJA Y ENTREPLANTA. ACABADO DE HUELLAS A BASE DE 20 mm DE MAGNESITA Y CONTRAHUELLAS CHAPADAS CON PLATABANDA DE ACERO INOXIDABLE.
BARANDILLA A BASE DE TUBO 100.40X CONFORMADO EN FRIO, FORMANDO UN BASTIDOR QUE SE RECIBE SOBRE LA ESCALERA MEDIANTE CASQUILLOS DE ACERO, INCLUIDO MALLA ELECTROSOLDADA #XXX.XXX.X COMO ELEMENTO CONTINUO. ALOJADA EN EL BASTIDOR POR MEDIO DE JUNQUILLOS, TODO PINTADO EN COLOR A ELEGIR POR LA DIRECCIÓN FACULTATIVA. COMPUERTA EVACUACIÓN COMPUERTA POR UN MARCO EXTERIOR EN PERFIL ESTRUCTURAL "UPN" Y UNA PLATAFORMA FABRICADA CON UNA ESTRUCTURA TUBULAR DIMENSIONADA PARA SOPORTAR LAS CARGAS PREVISTAS Y CUBIERTA CON CHAPA DE ALUMINIO ANTI-DESLIZANTE UNO O DOS BRAZOS DE ACCIONAMIENTO Y DOS PUNTOS DE GIRO LATERALES COMPUESTOS POR EJES DE ALTA CAPACIDAD DE CARGA Y RODAMIENTOS ENCAJADOS CON DISCOS DE BRONCE Y ENGRASADORES. SISTEMA DE ELEVACIÓN MECÁNICO FORMADO POR DOBLE CABLE DE ACERO TRENZADO, JUEGOS DE POLEAS Y CONTRAPEO ESPECIALMENTE DIMENSIONADO. ACCIONAMIENTO CON TRACOR INTERIOR Y MECANISMO DE BLOQUEO. TRATAMIENTO DE DESENGRASE E IMPRIMACIÓN CON ACABADO DE PINTURA EN POLVO PULVERISTEER CON SECADO EN HORNO

APARCAMIENTO / SALA USOS MÚLTIPLES
1 ud

EH03_ESCALERA DE EVACUACIÓN

ESCALERA DE EVACUACIÓN
ANCHO: 1,35 M
PASO: 30x16 CM
Nº DE TRAMOS: 5
SOTANO-1 A PLAZA (-5,40 A +1,00), 61 PELDAROS

ESCALERA DE HORMIGÓN ARMADO BLANCO CON PELDAROS ENCOFRADOS. PASO CON HUELLAS DE 30 cm y TABICAS DE 16 cm, ENTRE MUROS, CON DOS TRAMOS PARA SALVAR LA ALTURA ENTRE PLANTA BAJA Y ENTREPLANTA. ACABADO DE HUELLAS A BASE DE 20 mm DE MAGNESITA Y CONTRAHUELLAS CHAPADAS CON PLATABANDA DE ACERO INOXIDABLE.
BARANDILLA A BASE DE TUBO 100.40X CONFORMADO EN FRIO, FORMANDO UN BASTIDOR QUE SE RECIBE SOBRE LA ESCALERA MEDIANTE CASQUILLOS DE ACERO, INCLUIDO MALLA ELECTROSOLDADA #XXX.XXX.X COMO ELEMENTO CONTINUO. ALOJADA EN EL BASTIDOR POR MEDIO DE JUNQUILLOS, TODO PINTADO EN COLOR A ELEGIR POR LA DIRECCIÓN FACULTATIVA. COMPUERTA EVACUACIÓN COMPUERTA POR UN MARCO EXTERIOR EN PERFIL ESTRUCTURAL "UPN" Y UNA PLATAFORMA FABRICADA CON UNA ESTRUCTURA TUBULAR DIMENSIONADA PARA SOPORTAR LAS CARGAS PREVISTAS Y CUBIERTA CON CHAPA DE ALUMINIO ANTI-DESLIZANTE UNO O DOS BRAZOS DE ACCIONAMIENTO Y DOS PUNTOS DE GIRO LATERALES COMPUESTOS POR EJES DE ALTA CAPACIDAD DE CARGA Y RODAMIENTOS ENCAJADOS CON DISCOS DE BRONCE Y ENGRASADORES. SISTEMA DE ELEVACIÓN MECÁNICO FORMADO POR DOBLE CABLE DE ACERO TRENZADO, JUEGOS DE POLEAS Y CONTRAPEO ESPECIALMENTE DIMENSIONADO. ACCIONAMIENTO CON TRACOR INTERIOR Y MECANISMO DE BLOQUEO. TRATAMIENTO DE DESENGRASE E IMPRIMACIÓN CON ACABADO DE PINTURA EN POLVO PULVERISTEER CON SECADO EN HORNO

APARCAMIENTO / SALA USOS MÚLTIPLES
1 ud

EH04_ESCALERA DE OBJETOS PERDIDOS

ESCALERA DE USO PRIVADO
ANCHO: 1,02 M
PASO: 30x17 CM
Nº DE TRAMOS: 6
SOTANO-1 A ENTREPLANTA (-5,40 A +2,93), 47 PELDAROS

ESCALERA DE HORMIGÓN ARMADO BLANCO CON PELDAROS ENCOFRADOS. PASO CON HUELLAS DE 30 cm y TABICAS DE 17 cm, ENTRE MUROS, CON DOS TRAMOS PARA SALVAR LA ALTURA ENTRE PLANTA BAJA Y ENTREPLANTA. ACABADO DE HUELLAS A BASE DE 20 mm DE MAGNESITA Y CONTRAHUELLAS CHAPADAS CON PLATABANDA DE ACERO INOXIDABLE.

OBJETOS PERDIDOS
1 ud



EH05_ESCALERA ACCESO SALA USOS MÚLTIPLES

ESCALERA DE USO PÚBLICO
ANCHO: 2,20 M
PASO: 30x17 CM
Nº DE TRAMOS: 3
SOTANO-1 A ENTREPLANTA SOTANO(-5,40 A -1,40), 23 PELDAROS

ESCALERA DE HORMIGÓN ARMADO CON PELDAROS ENCOFRADOS. PASO CON HUELLAS DE 30 cm y TABICAS DE 17 cm, ENTRE MUROS, CON DOS TRAMOS PARA SALVAR LA ALTURA ENTRE PLANTA BAJA Y ENTREPLANTA. ACABADO DE HUELLAS A BASE DE 20 mm DE MAGNESITA Y CONTRAHUELLAS CHAPADAS CON PLATABANDA DE ACERO INOXIDABLE.
BARANDILLA DE PANEL DEPLOYE DE ALUMINIO CON PANEL DE LANA DE ROCA e = 40 MM 70 KG/M3 Y VELO NEGRO, SOBRE MONTANTES 100.50.4 REMATADA CON PASAMANOS DE PALASTRO DE ACERO, A AMBOS LADOS DE LA ESCALERA

ENTRADA HALL SALA USOS MÚLTIPLES
1 ud

		MADRID ÁREA DE GOBIERNO DE ECONOMÍA Y HACIENDA DIRECCIÓN GENERAL DE PATRIMONIO SERVICIO DE SUPERVISIÓN DE PROYECTOS Y VERIFICACIÓN DE OBRAS	
PROYECTO: ADAPTACIÓN DEL PROYECTO PARA LA REHABILITACIÓN DEL MERCADO DE FRUTAS Y VERDURAS PROYECTO DE EJECUCIÓN		AYUNTAMIENTO DE MADRID DIRECCIÓN GENERAL DE PATRIMONIO S.G. DE ARQUITECTURA Y CONSERVACIÓN DEL PATRIMONIO	
AUTORES DEL PROYECTO: JESÚS ULARGUI AGUIRREZUL JIMENA ROBLES GARCÍA DE LA MATA		AUTORES DEL PROYECTO: EDUARDO VILLANUEVA VONZÁLEZ CULETO BARRERO SORRIVAS	
DIRECCIÓN DEL PROYECTO: JIMENA ROBLES GARCÍA DE LA MATA		DIRECCIÓN DEL PROYECTO: CULETO BARRERO SORRIVAS	
NÚMERO: ACS02		PLANO: ARQUITECTURA CERRAJERÍA ESCALERAS	
ESCALA: 1/100		FORMATO: DIN A1	
ESCALA GRÁFICA: 0 1 2 3 4 5 6 7 8 9 10		FECHA: mayo 2017	
PESQUERA ULARGUI arquitectos s.l.p.		C/Fernando Garrido12, Local 28015, Madrid	
E uparquitectos@uparquitectos.com		T 914445433	

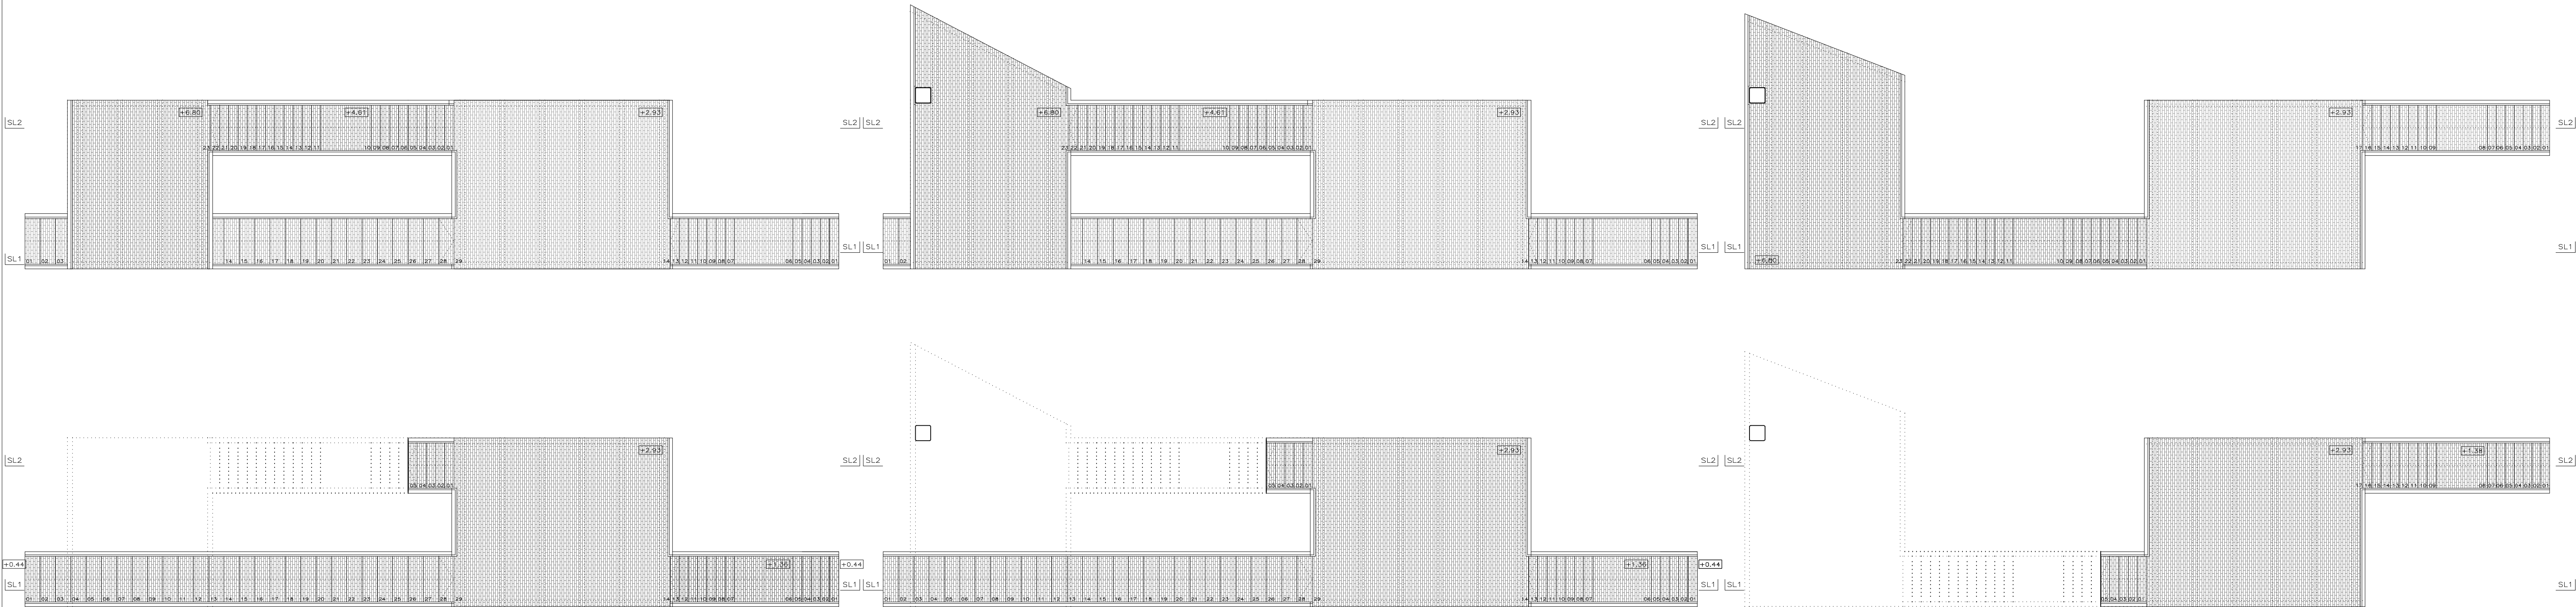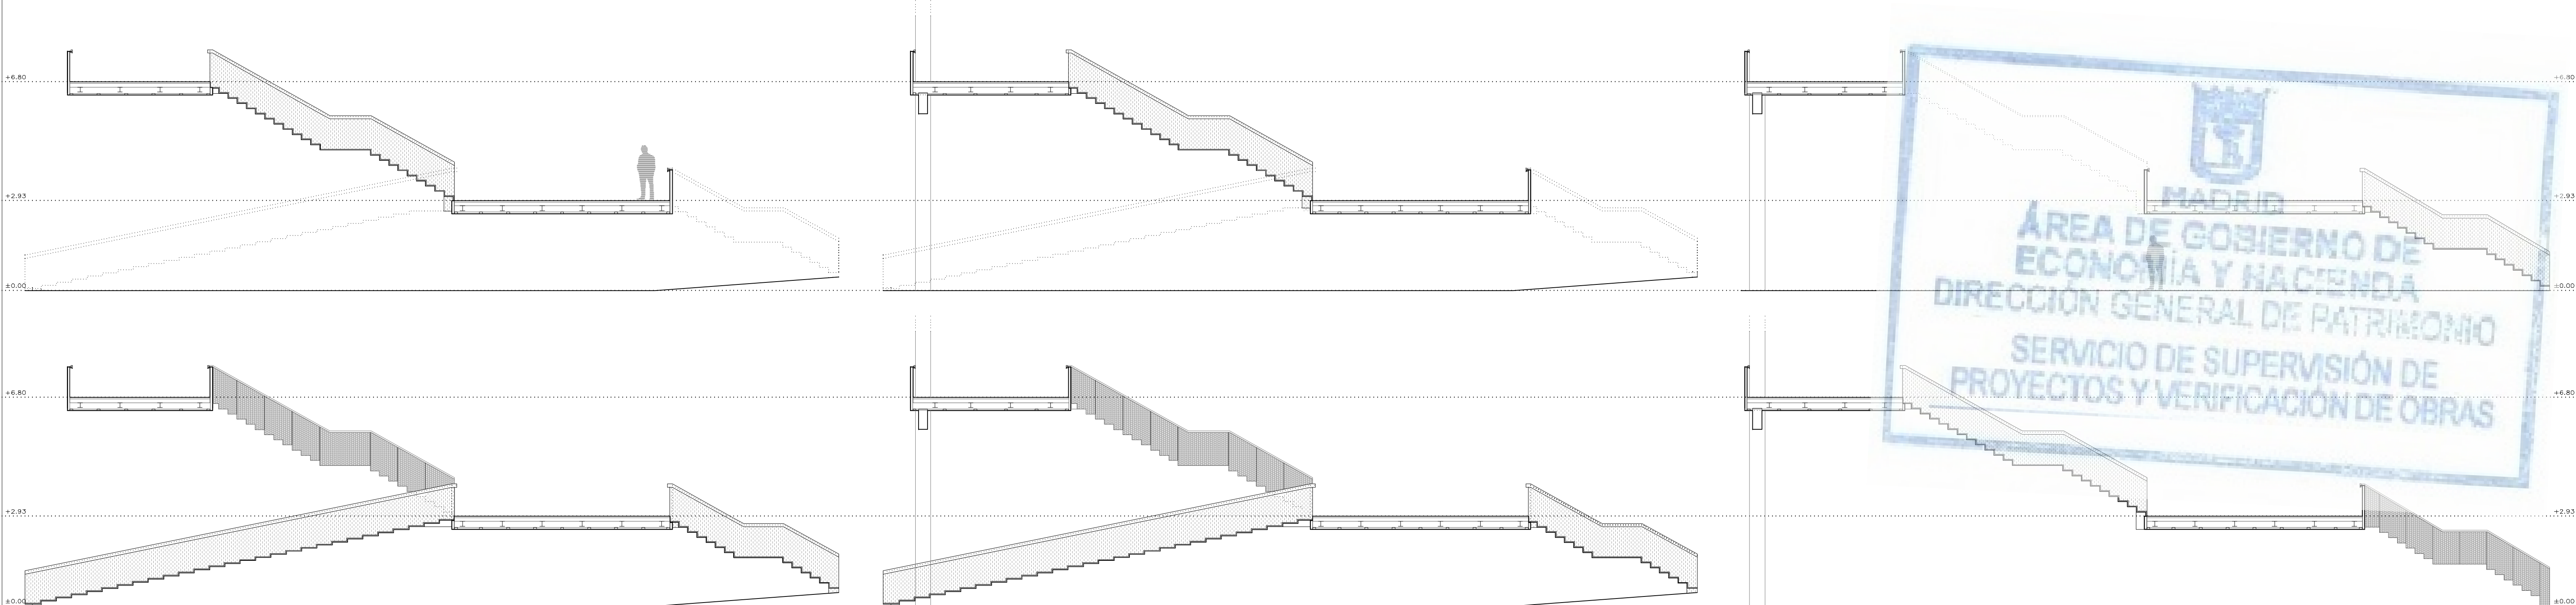

EME 01 - ESCALERA DE PASAJE
ESCALERA DE USO PÚBLICO Y EVACUACIÓN
ANCHO: 1,48 M
PASO ESCALERA 30x16,5 CM
PASO ESCALINATA 50x10 CM

Nº DE TRAMOS: 3
BAJA A ENTREPLANTA ESCALERA (+0,40 A +2,93), 14 Peldaños
ESCALINATA (+0,00 A +2,93), 29 Peldaños
ENTREPLANTA A PRIMERA (+2,93 A +6,80), 23 Peldaños

TRAMOS DE ESCALERA DE PALASTRO DE ACERO DE X mm FORMANDO PASO CON HUELLAS DE 30 CM Y TABICAS DE 16,5 CM EN ESCALERA Y HUELLAS DE 50 CM Y TABICAS DE 10 CM EN ESCALINATA, CON PETO DE PALASTRO DE ACERO DE X mm SOLDADO A LA ANTERIOR, PASAMANOS FORMADO POR PALASTRO ACERO DE X mm DE ESPESOR CON ASIERO DE MADERA DE ROBLE LACADA EN BLANCO (11x5 CM) CON ILUMINACIÓN MEDIANTE TIRA LED MODELO XX BAJO PASAMANOS, PARA RECIBIR HUELLAS Y CONTRAHUELLAS DE PLAQUETA KLINCKER 280X50X18 mm, TODO PINTADO EN COLOR A ELEGIR POR LA DIRECCIÓN FACULTATIVA, ACABADO EXTERIOR EN PANEL DEPLOYE TIPO ITALFILM (MODELO) O EQUIVALENTE SOBRE BASTIDOR METÁLICO CON LANA E ROCA e=40 mm Y VELO NEGRO.

ESTRUCTURA DE ACERO EN MESETAS, VIGAS HEB 200 Y VIGUETAS HEB 160, FORJADO DE CHAPA COLABORANTE 6+6 CM, ACABADO DE CARA SUPERIOR EN PLAQUETA KLINCKER 280X50X18 mm, SOBRE CAPA DE REGULARIZACIÓN DE MORTERO DE CEMENTO, ACABADO INTERIOR CON TECHO SUSPENDIDO DE PANEL DEPLOYE TIPO ITALFILM (MODELO) O EQUIVALENTE SOBRE BASTIDOR METÁLICO CON LANA DE ROCA e=40 mm Y VELO NEGRO, LÍNEA LUMINARIAS LED DE EXTERIOR EMPOTRADAS EN ESPESOR DE DEPLOYE CADA 90 CM.

PASAJE 3 UD

2 UNIDADES EJECUTADAS SEGÚN APARECE EN PLANOS
1 UNIDAD EJECUTADA DE FORMA SIMÉTRICA

REJ - 01
CONJUNTO DE REJILLAS LATERALES PARA ESCALERA EME 01

REJILLA METÁLICA REALIZADA CON PLETINAS METÁLICAS 80,3 COLOCADAS LONGITUDINALMENTE CON REFUERZOS INTERMEDIOS CADA METRO REALIZADOS CON PLETINA 50,3 ENRASADAS EN CARA INFERIOR, TODO EL CONJUNTO SOLDADO EN TALLER Y GALVANIZADO EN CALIENTE.

FIJACIÓN A CONJUNTO DE ESCALERA Y A ESTRUCTURA EXISTENTE MEDIANTE PERFIL METÁLICO EN L 50X50 CON TOPES LATERALES DE PLETINA 50,3 SOLDADOS EN TALLER Y GALVANIZADOS EN CALIENTE.

EME 02 - ESCALERA DE PASAJE
ESCALERA DE USO PÚBLICO Y EVACUACIÓN
ANCHO: 1,48 M
PASO ESCALERA 30x16,5 CM
PASO ESCALINATA 50x10 CM

Nº DE TRAMOS: 3
BAJA A ENTREPLANTA ESCALERA (+0,40 A +2,93), 14 Peldaños
ESCALINATA (+0,00 A +2,93), 29 Peldaños
ENTREPLANTA A PRIMERA (+2,93 A +6,80), 23 Peldaños

TRAMOS DE ESCALERA DE PALASTRO DE ACERO DE X mm FORMANDO PASO CON HUELLAS DE 30 CM Y TABICAS DE 16,5 CM EN ESCALERA Y HUELLAS DE 50 CM Y TABICAS DE 10 CM EN ESCALINATA, CON PETO DE PALASTRO DE ACERO DE X mm SOLDADO A LA ANTERIOR, PASAMANOS FORMADO POR PALASTRO ACERO DE X mm DE ESPESOR CON ASIERO DE MADERA DE ROBLE LACADA EN BLANCO (11x5 CM) CON ILUMINACIÓN MEDIANTE TIRA LED MODELO XX BAJO PASAMANOS, PARA RECIBIR HUELLAS Y CONTRAHUELLAS DE PLAQUETA KLINCKER 280X50X18 mm, TODO PINTADO EN COLOR A ELEGIR POR LA DIRECCIÓN FACULTATIVA, ACABADO EXTERIOR EN PANEL DEPLOYE TIPO ITALFILM (MODELO) O EQUIVALENTE SOBRE BASTIDOR METÁLICO CON LANA E ROCA e=40 mm Y VELO NEGRO.

ESTRUCTURA DE ACERO EN MESETAS, VIGAS HEB 200 Y VIGUETAS HEB 160, FORJADO DE CHAPA COLABORANTE 6+6 CM, ACABADO DE CARA SUPERIOR EN PLAQUETA KLINCKER 280X50X18 mm, SOBRE CAPA DE REGULARIZACIÓN DE MORTERO DE CEMENTO, ACABADO INTERIOR CON TECHO SUSPENDIDO DE PANEL DEPLOYE TIPO ITALFILM (MODELO) O EQUIVALENTE SOBRE BASTIDOR METÁLICO CON LANA DE ROCA e=40 mm Y VELO NEGRO, LÍNEA LUMINARIAS LED DE EXTERIOR EMPOTRADAS EN ESPESOR DE DEPLOYE CADA 90 CM.

PASAJE 1 UD

REJ - 02
CONJUNTO DE REJILLAS LATERALES PARA ESCALERA ESCP - 02

REJILLA METÁLICA REALIZADA CON PLETINAS METÁLICAS 80,3 COLOCADAS LONGITUDINALMENTE CON REFUERZOS INTERMEDIOS CADA METRO REALIZADOS CON PLETINA 50,3 ENRASADAS EN CARA INFERIOR, TODO EL CONJUNTO SOLDADO EN TALLER Y GALVANIZADO EN CALIENTE.

FIJACIÓN A CONJUNTO DE ESCALERA Y A ESTRUCTURA EXISTENTE MEDIANTE PERFIL METÁLICO EN L 50X50 CON TOPES LATERALES DE PLETINA 50,3 SOLDADOS EN TALLER Y GALVANIZADOS EN CALIENTE.

EME 03 - ESCALERA DE PASAJE
ESCALERA DE USO PÚBLICO Y EVACUACIÓN
ANCHO: 1,48 M
PASO ESCALERA 30x16,5 CM

Nº DE TRAMOS: 3
BAJA A ENTREPLANTA ESCALERA (+0,00 A +2,93), 17 Peldaños
ENTREPLANTA A PRIMERA (+2,93 A +6,80), 23 Peldaños

TRAMOS DE ESCALERA DE PALASTRO DE ACERO DE X mm FORMANDO PASO CON HUELLAS DE 30 CM Y TABICAS DE 16,5 CM EN ESCALERA Y HUELLAS DE 50 CM Y TABICAS DE 10 CM EN ESCALINATA, CON PETO DE PALASTRO DE ACERO DE X mm SOLDADO A LA ANTERIOR, PASAMANOS FORMADO POR PALASTRO ACERO DE X mm DE ESPESOR CON ASIERO DE MADERA DE ROBLE LACADA EN BLANCO (11x5 CM) CON ILUMINACIÓN MEDIANTE TIRA LED MODELO XX BAJO PASAMANOS, PARA RECIBIR HUELLAS Y CONTRAHUELLAS DE PLAQUETA KLINCKER 280X50X18 mm, TODO PINTADO EN COLOR A ELEGIR POR LA DIRECCIÓN FACULTATIVA, ACABADO EXTERIOR EN PANEL DEPLOYE TIPO ITALFILM (MODELO) O EQUIVALENTE SOBRE BASTIDOR METÁLICO CON LANA E ROCA e=40 mm Y VELO NEGRO.

ESTRUCTURA DE ACERO EN MESETAS, VIGAS HEB 200 Y VIGUETAS HEB 160, FORJADO DE CHAPA COLABORANTE 6+6 CM, ACABADO DE CARA SUPERIOR EN PLAQUETA KLINCKER 280X50X18 mm, SOBRE CAPA DE REGULARIZACIÓN DE MORTERO DE CEMENTO, ACABADO INTERIOR CON TECHO SUSPENDIDO DE PANEL DEPLOYE TIPO ITALFILM (MODELO) O EQUIVALENTE SOBRE BASTIDOR METÁLICO CON LANA DE ROCA e=40 mm Y VELO NEGRO, LÍNEA LUMINARIAS LED DE EXTERIOR EMPOTRADAS EN ESPESOR DE DEPLOYE CADA 90 CM.


PASAJE 2 UD

REJ - 03
CONJUNTO DE REJILLAS LATERALES PARA ESCALERA EME 03

REJILLA METÁLICA REALIZADA CON PLETINAS METÁLICAS 80,3 COLOCADAS LONGITUDINALMENTE CON REFUERZOS INTERMEDIOS CADA METRO REALIZADOS CON PLETINA 50,3 ENRASADAS EN CARA INFERIOR, TODO EL CONJUNTO SOLDADO EN TALLER Y GALVANIZADO EN CALIENTE.

FIJACIÓN A CONJUNTO DE ESCALERA Y A ESTRUCTURA EXISTENTE MEDIANTE PERFIL METÁLICO EN L 50X50 CON TOPES LATERALES DE PLETINA 50,3 SOLDADOS EN TALLER Y GALVANIZADOS EN CALIENTE.

CANCELAS DE ACCESO

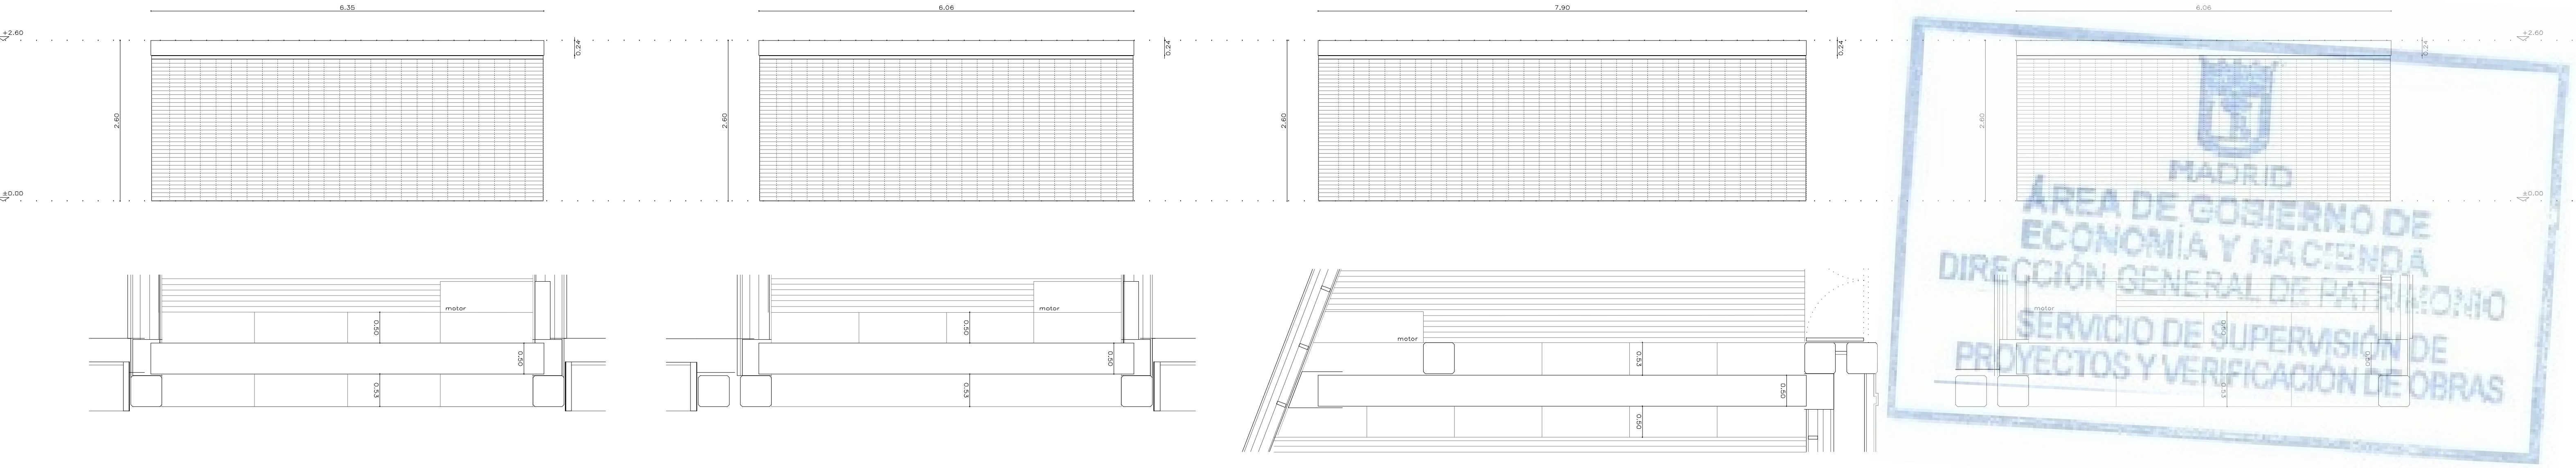

CA-01

UNIDAD DE CANCELA ENROLLABLE BAJO PAVIMENTO PARA EL CONTROL DE ACCESO AL PASAJE 1, CON ACCIONAMIENTO AUTOMATICO CONTROLADO DESDE LA CENTRAL DE SEGURIDAD, INCLUYENDO SISTEMA MANUAL Y BOTON DE EMERGENCIA, COMPUESTA POR:

- DINTEL SUPERIOR FORMADO POR DOS PERFILES UPN-240 EN ACERO GALVANIZADO, FORMANDO CAJON CERRADO.
- MALLA METALICA DE ACERO INOXIDABLE CON VARILLAS EN SENTIDO TRANSVERSAL Y CABLES EN SENTIDO LONGITUDINAL TIPO FINSA O SIMILAR, ATORNILLADA AL DINTEL SUPERIOR MEDIANTE PERFILES DE ACERO INOXIDABLE L-50.
- GUÍAS LATERALES CON U DE ACERO GALVANIZADO, INCLUYENDO EN UN LATERAL EL SISTEMA DE CONTRAPESO Y EL BOTON DE ACCIONAMIENTO DE EMERGENCIA.
- CAJON CERRADO DE CHAPA DE ACERO GALVANIZADO, $\varnothing=3$ mm PARA EMPOTRAR BAJO EL PAVIMENTO EL SISTEMA DE ENROLLAMIENTO Y EL MOTOR ELECTRICO, CON ACABADO SUPERIOR CON CHAPA ESTRIBADA DE ACERO INOXIDABLE $\varnothing=10$ mm, INCLUYENDO DRENAJE CONECTADO AL SANEAMIENTO.

P. BAJA 1 ud (1)

CA-02

UNIDAD DE CANCELA ENROLLABLE BAJO PAVIMENTO PARA EL CONTROL DE ACCESO AL PASAJE 2, CON ACCIONAMIENTO AUTOMATICO CONTROLADO DESDE LA CENTRAL DE SEGURIDAD, INCLUYENDO SISTEMA MANUAL Y BOTON DE EMERGENCIA, COMPUESTA POR:

- DINTEL SUPERIOR FORMADO POR DOS PERFILES UPN-240 EN ACERO GALVANIZADO, FORMANDO CAJON CERRADO.
- MALLA METALICA DE ACERO INOXIDABLE CON VARILLAS EN SENTIDO TRANSVERSAL Y CABLES EN SENTIDO LONGITUDINAL TIPO FINSA O SIMILAR, ATORNILLADA AL DINTEL SUPERIOR MEDIANTE PERFILES DE ACERO INOXIDABLE L-50.
- GUÍAS LATERALES CON U DE ACERO GALVANIZADO, INCLUYENDO EN UN LATERAL EL SISTEMA DE CONTRAPESO Y EL BOTON DE ACCIONAMIENTO DE EMERGENCIA.
- CAJON CERRADO DE CHAPA DE ACERO GALVANIZADO, $\varnothing=3$ mm PARA EMPOTRAR BAJO EL PAVIMENTO EL SISTEMA DE ENROLLAMIENTO Y EL MOTOR ELECTRICO, CON ACABADO SUPERIOR CON CHAPA ESTRIBADA DE ACERO INOXIDABLE $\varnothing=10$ mm, INCLUYENDO DRENAJE CONECTADO AL SANEAMIENTO.

P. BAJA 1 ud (2)

CA-03

UNIDAD DE CANCELA ENROLLABLE BAJO PAVIMENTO PARA EL CONTROL DE ACCESO AL PASAJE 3, CON ACCIONAMIENTO AUTOMATICO CONTROLADO DESDE LA CENTRAL DE SEGURIDAD, INCLUYENDO SISTEMA MANUAL Y BOTON DE EMERGENCIA, COMPUESTA POR:

- DINTEL SUPERIOR FORMADO POR DOS PERFILES UPN-240 EN ACERO GALVANIZADO, FORMANDO CAJON CERRADO.
- MALLA METALICA DE ACERO INOXIDABLE CON VARILLAS EN SENTIDO TRANSVERSAL Y CABLES EN SENTIDO LONGITUDINAL TIPO FINSA O SIMILAR, ATORNILLADA AL DINTEL SUPERIOR MEDIANTE PERFILES DE ACERO INOXIDABLE L-50.
- GUÍAS LATERALES CON U DE ACERO GALVANIZADO, INCLUYENDO EN UN LATERAL EL SISTEMA DE CONTRAPESO Y EL BOTON DE ACCIONAMIENTO DE EMERGENCIA.
- CAJON CERRADO DE CHAPA DE ACERO GALVANIZADO, $\varnothing=3$ mm PARA EMPOTRAR BAJO EL PAVIMENTO EL SISTEMA DE ENROLLAMIENTO Y EL MOTOR ELECTRICO, CON ACABADO SUPERIOR CON CHAPA ESTRIBADA DE ACERO INOXIDABLE $\varnothing=10$ mm, INCLUYENDO DRENAJE CONECTADO AL SANEAMIENTO.


P. BAJA 1 ud (3)

CA-04

UNIDAD DE CANCELA ENROLLABLE BAJO PAVIMENTO PARA EL CONTROL DE ACCESO AL PASAJE 4, CON ACCIONAMIENTO AUTOMATICO CONTROLADO DESDE LA CENTRAL DE SEGURIDAD, INCLUYENDO SISTEMA MANUAL Y BOTON DE EMERGENCIA, COMPUESTA POR:

- DINTEL SUPERIOR FORMADO POR DOS PERFILES UPN-240 EN ACERO GALVANIZADO, FORMANDO CAJON CERRADO.
- MALLA METALICA DE ACERO INOXIDABLE CON VARILLAS EN SENTIDO TRANSVERSAL Y CABLES EN SENTIDO LONGITUDINAL TIPO FINSA O SIMILAR, ATORNILLADA AL DINTEL SUPERIOR MEDIANTE PERFILES DE ACERO INOXIDABLE L-50.
- GUÍAS LATERALES CON U DE ACERO GALVANIZADO, INCLUYENDO EN UN LATERAL EL SISTEMA DE CONTRAPESO Y EL BOTON DE ACCIONAMIENTO DE EMERGENCIA.
- CAJON CERRADO DE CHAPA DE ACERO GALVANIZADO, $\varnothing=3$ mm PARA EMPOTRAR BAJO EL PAVIMENTO EL SISTEMA DE ENROLLAMIENTO Y EL MOTOR ELECTRICO, CON ACABADO SUPERIOR CON CHAPA ESTRIBADA DE ACERO INOXIDABLE $\varnothing=10$ mm, INCLUYENDO DRENAJE CONECTADO AL SANEAMIENTO.

P. BAJA 1 ud (4)

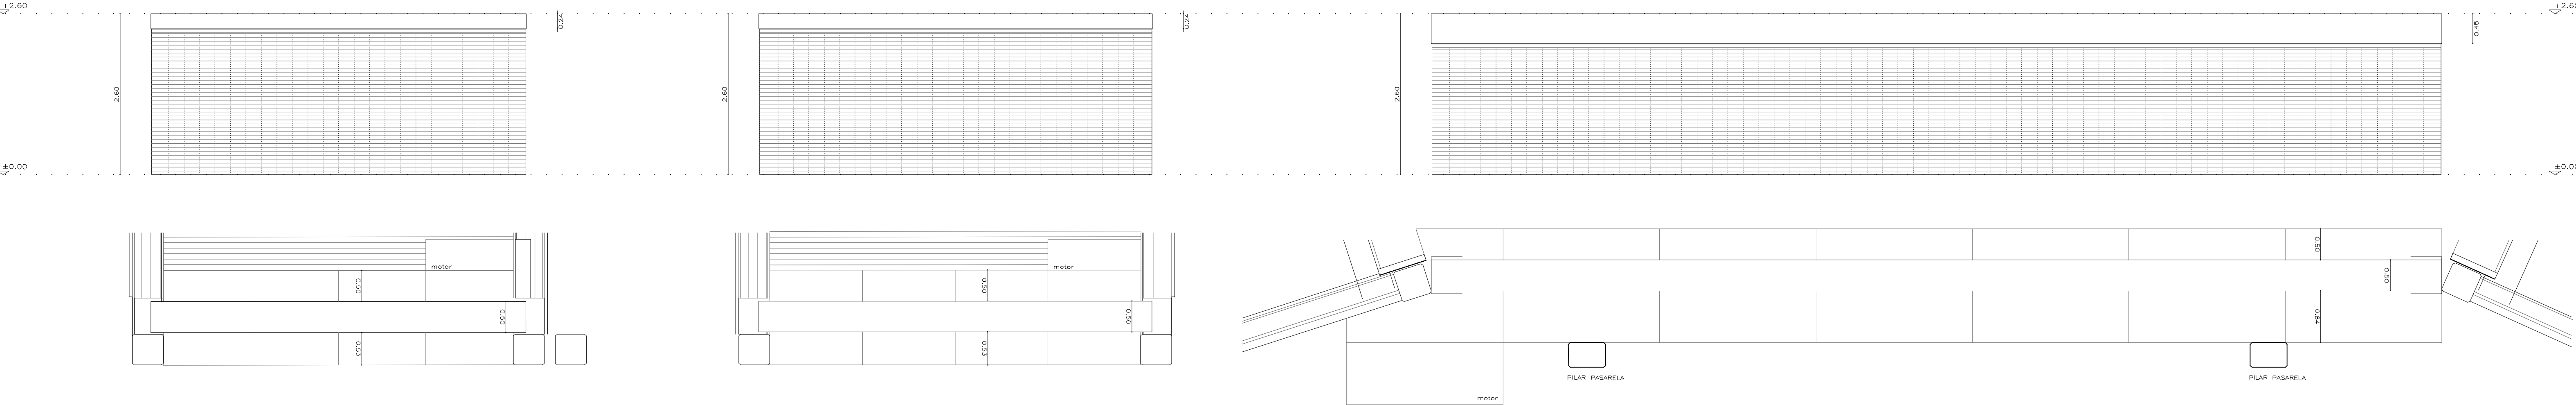

CA-05

UNIDAD DE CANCELA ENROLLABLE BAJO PAVIMENTO PARA EL CONTROL DE ACCESO AL PASAJE 5, CON ACCIONAMIENTO AUTOMATICO CONTROLADO DESDE LA CENTRAL DE SEGURIDAD, INCLUYENDO SISTEMA MANUAL Y BOTON DE EMERGENCIA, COMPUESTA POR:

- DINTEL SUPERIOR FORMADO POR DOS PERFILES UPN-240 EN ACERO GALVANIZADO, FORMANDO CAJON CERRADO.
- MALLA METALICA DE ACERO INOXIDABLE CON VARILLAS EN SENTIDO TRANSVERSAL Y CABLES EN SENTIDO LONGITUDINAL TIPO FINSA O SIMILAR, ATORNILLADA AL DINTEL SUPERIOR MEDIANTE PERFILES DE ACERO INOXIDABLE L-50.
- GUÍAS LATERALES CON U DE ACERO GALVANIZADO, INCLUYENDO EN UN LATERAL EL SISTEMA DE CONTRAPESO Y EL BOTON DE ACCIONAMIENTO DE EMERGENCIA.
- CAJON CERRADO DE CHAPA DE ACERO GALVANIZADO, $\varnothing=3$ mm PARA EMPOTRAR BAJO EL PAVIMENTO EL SISTEMA DE ENROLLAMIENTO Y EL MOTOR ELECTRICO, CON ACABADO SUPERIOR CON CHAPA ESTRIBADA DE ACERO INOXIDABLE $\varnothing=10$ mm, INCLUYENDO DRENAJE CONECTADO AL SANEAMIENTO.

P. BAJA 1 ud (5)

CA-06

UNIDAD DE CANCELA ENROLLABLE BAJO PAVIMENTO PARA EL CONTROL DE ACCESO AL PASAJE 6, CON ACCIONAMIENTO AUTOMATICO CONTROLADO DESDE LA CENTRAL DE SEGURIDAD, INCLUYENDO SISTEMA MANUAL Y BOTON DE EMERGENCIA, COMPUESTA POR:

- DINTEL SUPERIOR FORMADO POR DOS PERFILES UPN-240 EN ACERO GALVANIZADO, FORMANDO CAJON CERRADO.
- MALLA METALICA DE ACERO INOXIDABLE CON VARILLAS EN SENTIDO TRANSVERSAL Y CABLES EN SENTIDO LONGITUDINAL TIPO FINSA O SIMILAR, ATORNILLADA AL DINTEL SUPERIOR MEDIANTE PERFILES DE ACERO INOXIDABLE L-50.
- GUÍAS LATERALES CON U DE ACERO GALVANIZADO, INCLUYENDO EN UN LATERAL EL SISTEMA DE CONTRAPESO Y EL BOTON DE ACCIONAMIENTO DE EMERGENCIA.
- CAJON CERRADO DE CHAPA DE ACERO GALVANIZADO, $\varnothing=3$ mm PARA EMPOTRAR BAJO EL PAVIMENTO EL SISTEMA DE ENROLLAMIENTO Y EL MOTOR ELECTRICO, CON ACABADO SUPERIOR CON CHAPA ESTRIBADA DE ACERO INOXIDABLE $\varnothing=10$ mm, INCLUYENDO DRENAJE CONECTADO AL SANEAMIENTO.

P. BAJA 1 ud (6)


CA-07

UNIDAD DE CANCELA ENROLLABLE BAJO PAVIMENTO PARA EL CONTROL DE ACCESO AL PATIO INTERIOR POR ZONA PASARELA, CON ACCIONAMIENTO AUTOMATICO CONTROLADO DESDE LA CENTRAL DE SEGURIDAD, INCLUYENDO SISTEMA MANUAL Y BOTON DE EMERGENCIA, COMPUESTA POR:

- DINTEL SUPERIOR FORMADO POR CUATRO PERFILES UPN-240 EN ACERO GALVANIZADO, FORMANDO DOS CAJONES CERRADOS Y UNIDOS MEDIANTE SOLDADURA.
- MALLA METALICA DE ACERO INOXIDABLE CON VARILLAS EN SENTIDO TRANSVERSAL Y CABLES EN SENTIDO LONGITUDINAL TIPO FINSA O SIMILAR, ATORNILLADA AL DINTEL SUPERIOR MEDIANTE PERFILES DE ACERO INOXIDABLE L-50.
- GUÍAS LATERALES CON U DE ACERO GALVANIZADO, INCLUYENDO EN UN LATERAL EL SISTEMA DE CONTRAPESO Y EL BOTON DE ACCIONAMIENTO DE EMERGENCIA.
- CAJON CERRADO DE CHAPA DE ACERO GALVANIZADO, $\varnothing=3$ mm PARA EMPOTRAR BAJO EL PAVIMENTO EL SISTEMA DE ENROLLAMIENTO Y EL MOTOR ELECTRICO, CON ACABADO SUPERIOR CON CHAPA ESTRIBADA DE ACERO INOXIDABLE $\varnothing=10$ mm, INCLUYENDO DRENAJE CONECTADO AL SANEAMIENTO.

P. BAJA 1 ud

BARANDILLAS

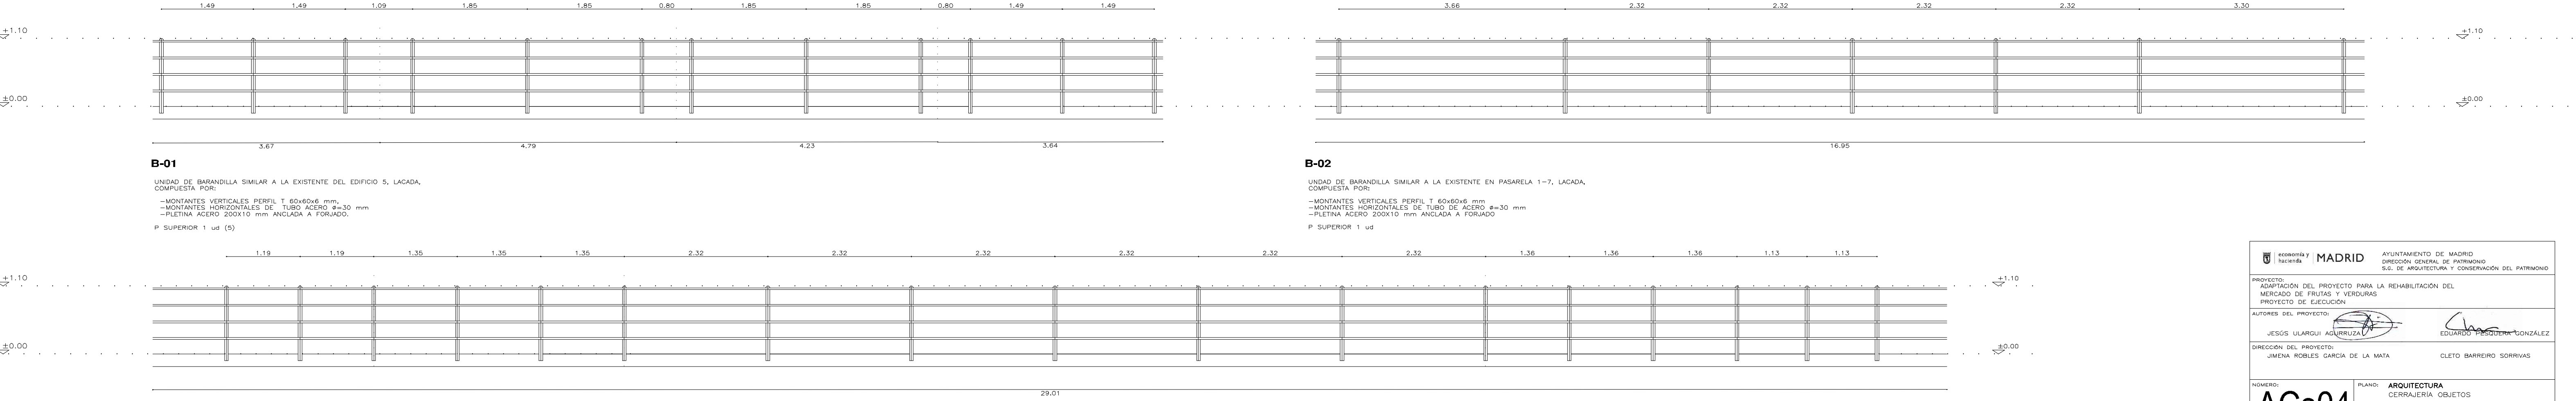

B-01

UNIDAD DE BARANDILLA SIMILAR A LA EXISTENTE DEL EDIFICIO 5, LACADA, COMPUESTA POR:

- MONTANTES VERTICALES PERFIL T 60x60x6 mm.
- MONTANTES HORIZONTALES DE TUBO DE ACERO $\varnothing=30$ mm.
- PLETINA ACERO 200X10 mm ANCLADA A FORJADO.

P. SUPERIOR 1 ud (5)

B-02

UNIDAD DE BARANDILLA SIMILAR A LA EXISTENTE EN PASARELA 1-7, LACADA, COMPUESTA POR:

- MONTANTES VERTICALES PERFIL T 60x60x6 mm.
- MONTANTES HORIZONTALES DE TUBO DE ACERO $\varnothing=30$ mm.
- PLETINA ACERO 200X10 mm ANCLADA A FORJADO.

P. SUPERIOR 1 ud

B-03


UNIDAD DE BARANDILLA SIMILAR A LA EXISTENTE EN PASARELA 1-7, LACADA, COMPUESTA POR:

- MONTANTES VERTICALES PERFIL T 60x60x6 mm.
- MONTANTES HORIZONTALES DE TUBO DE ACERO $\varnothing=30$ mm.
- PLETINA ACERO 200X10 mm ANCLADA A FORJADO.

P. SUPERIOR 1 ud

	MADRID	AYUNTAMIENTO DE MADRID DIRECCIÓN GENERAL DE PATRIMONIO S.G. DE ARQUITECTURA Y CONSERVACIÓN DEL PATRIMONIO
PROYECTO: ADAPTACIÓN DEL PROYECTO PARA LA REHABILITACIÓN DEL MERCADO DE FRUTAS Y VERDURAS PROYECTO DE EJECUCIÓN		
AUTORES DEL PROYECTO: JESÚS ULARGUI AGUIRREZULU EDUARDO VILLALBA GONZÁLEZ		
DIRECCIÓN DEL PROYECTO: JIMENA ROBLES GARCÍA DE LA MATA CULETO BARREIRO SORRIVAS		
NÚMERO: ACs04		
PLANO: ARQUITECTURA CERRAJERÍA OBJETOS		
ESCALA: 1/50 ESCALA GRÁFICA: 0 10 20 30		
FORMATO: DIN A1 FECHA: mayo 2017		
PESQUERA ULARGUI arquitectos s.l.p. C/Fernando Garrido12, Local 28015, Madrid E: uparquitectos@uparquitectos.com T: 914445433		

GRADERIO

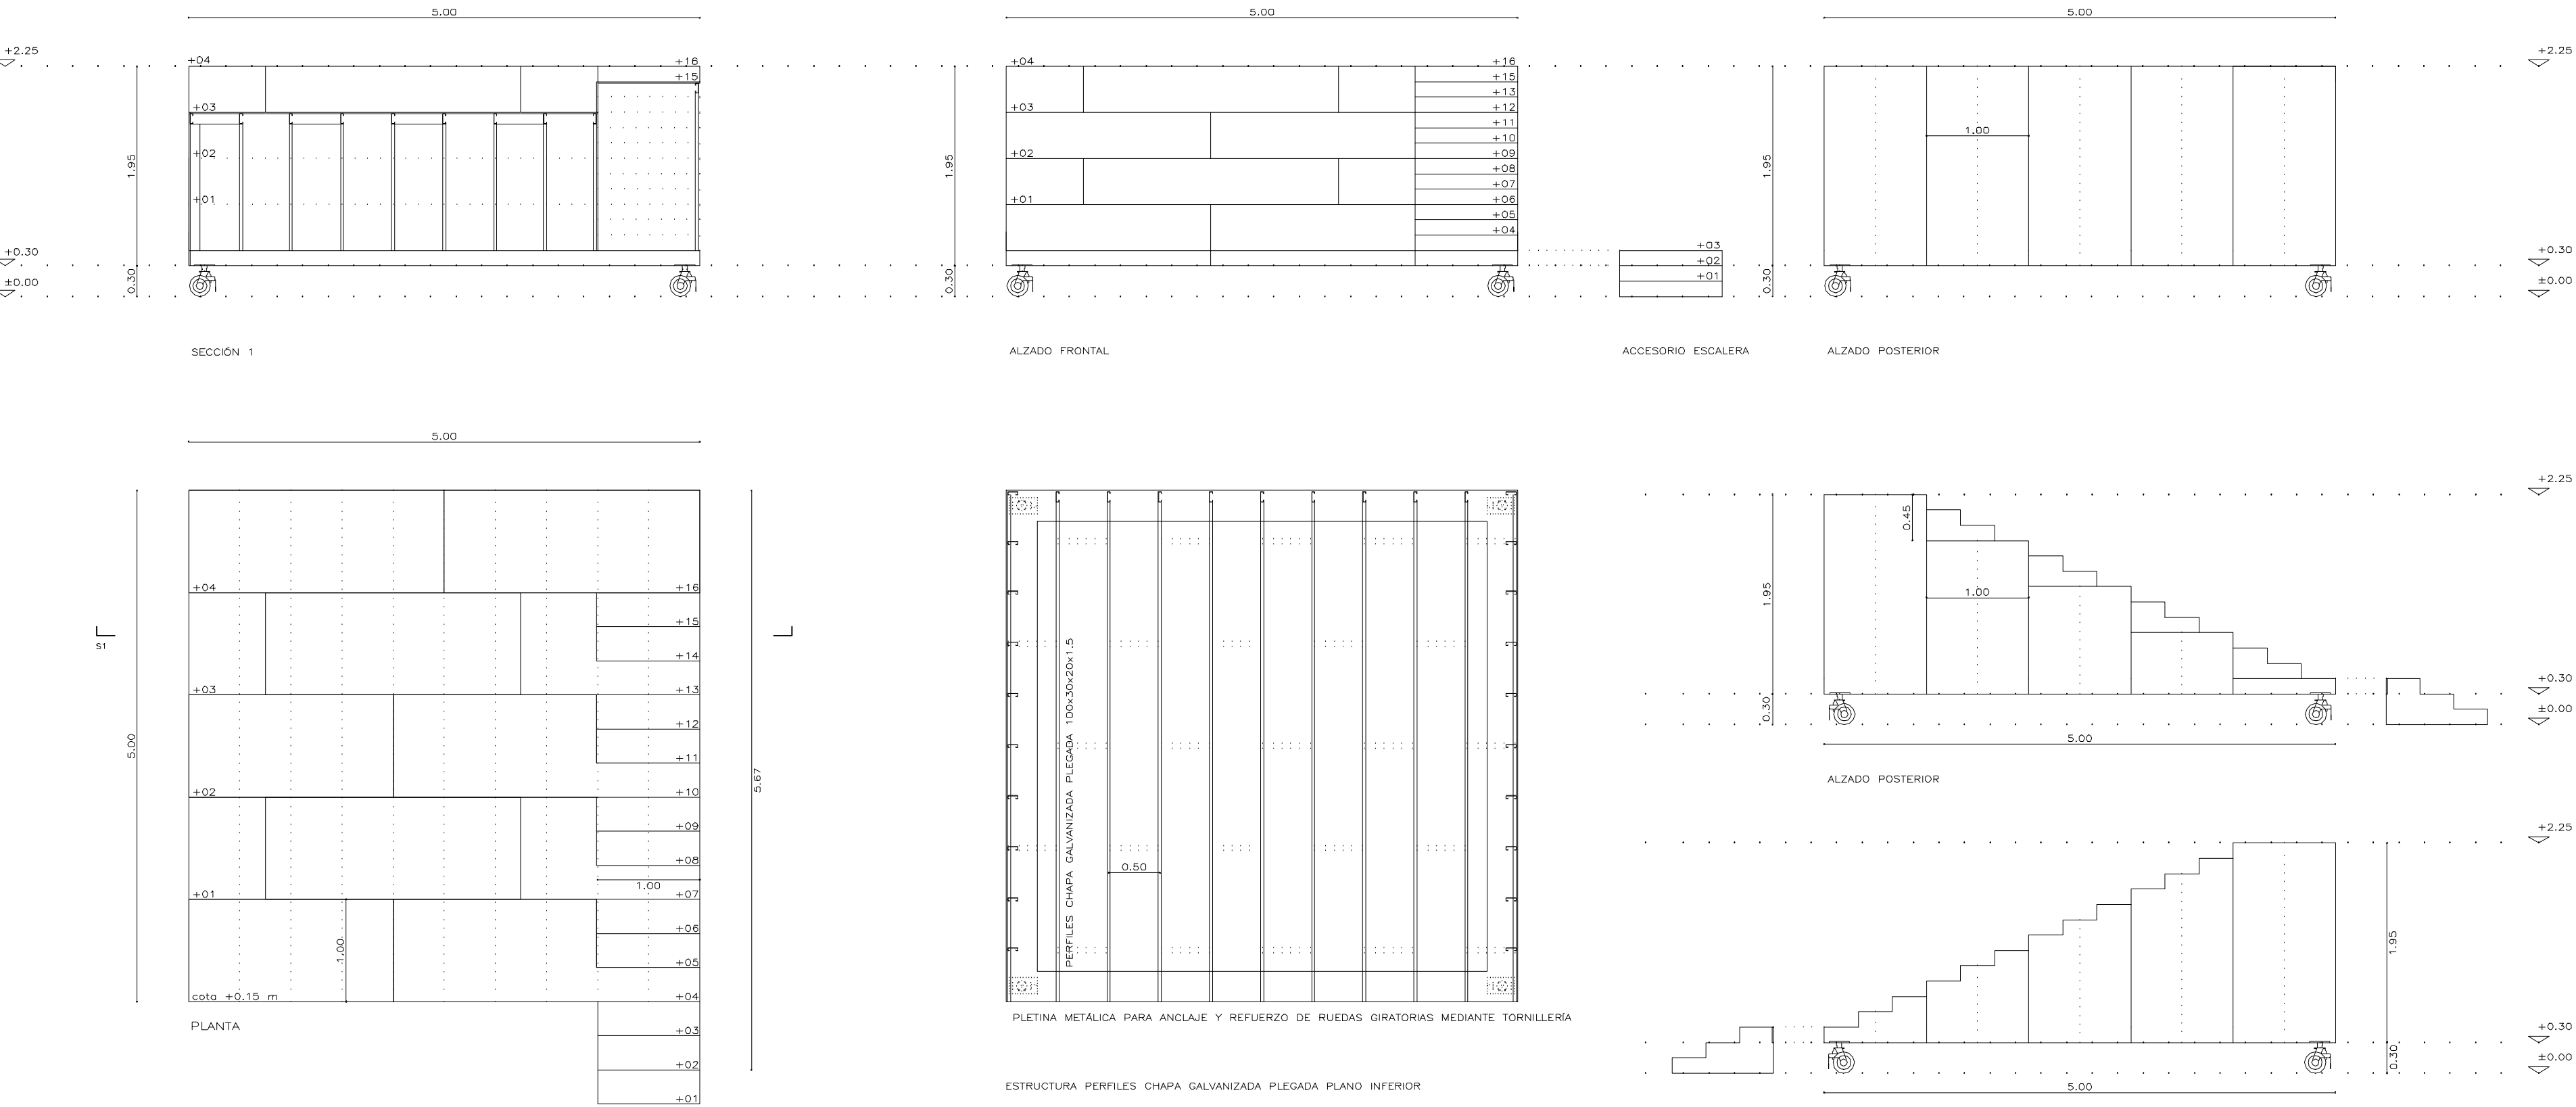


GR-01

UNIDAD DE GRADERIO MÓVIL COMPUESTA POR:

- PLANO INFERIOR FORMADO POR MARCO PERIMETRAL DE CHAPA DE ACERO GALVANIZADA $\phi=10\text{mm}$, PERFILES DE CHAPA GALVANIZADA $100\times30\times2\times1.5$ CADA 50 cm Y PERFILES PERPENDICULARES DE CHAPA GALVANIZADA $20\times30\times2$.
- PLANOS LATERALES Y GRADAS FORMADOS POR PERFILES DE CHAPA GALVANIZADA $100\times30\times2\times1.5$ CADA 50 cm , PERFILES PERPENDICULARES DE CHAPA GALVANIZADA $100\times30\times2\times1.5$.
- PULGADO ESCALERAS Y ACCESORIO ESCALERA FORMADO POR PANEL EQUITONE NATURAL $\phi=12\text{ mm}$ CREANDO UN CONJUNTO RIGIDO COLOCADO SOBRE ESTRUCTURA DE CHAPA GALVANIZADA.
- REVESTIMIENTO EXTERIOR CON PANEL TIPO EQUITONE NATURAL O EQUIVALENTE $\phi=12\text{ mm}$, ACABADO GRIS NATURAL, ATORNILLADO CON TORNILLERÍA ALEN INOX Y SELLADO EN SUS JUNTAS.
- 4 RUEDAS GIRATORIAS CON FRENO INCORPORADO CON CAPACIDAD DE CARGA 1.5 T TIPO TENTE O SIMILAR, COLOCADAS SOBRE REFUEZO DE CHAPA DE ACERO DE 10mm .
- ANCLAJE ESCALERA DE 3 PELDAROS AUXILIAR MEDIANTE ENGANCHES METÁLICOS DESLIZANTES.

P SUPERIOR 2 ud (5)

CAJÓN LECTURA

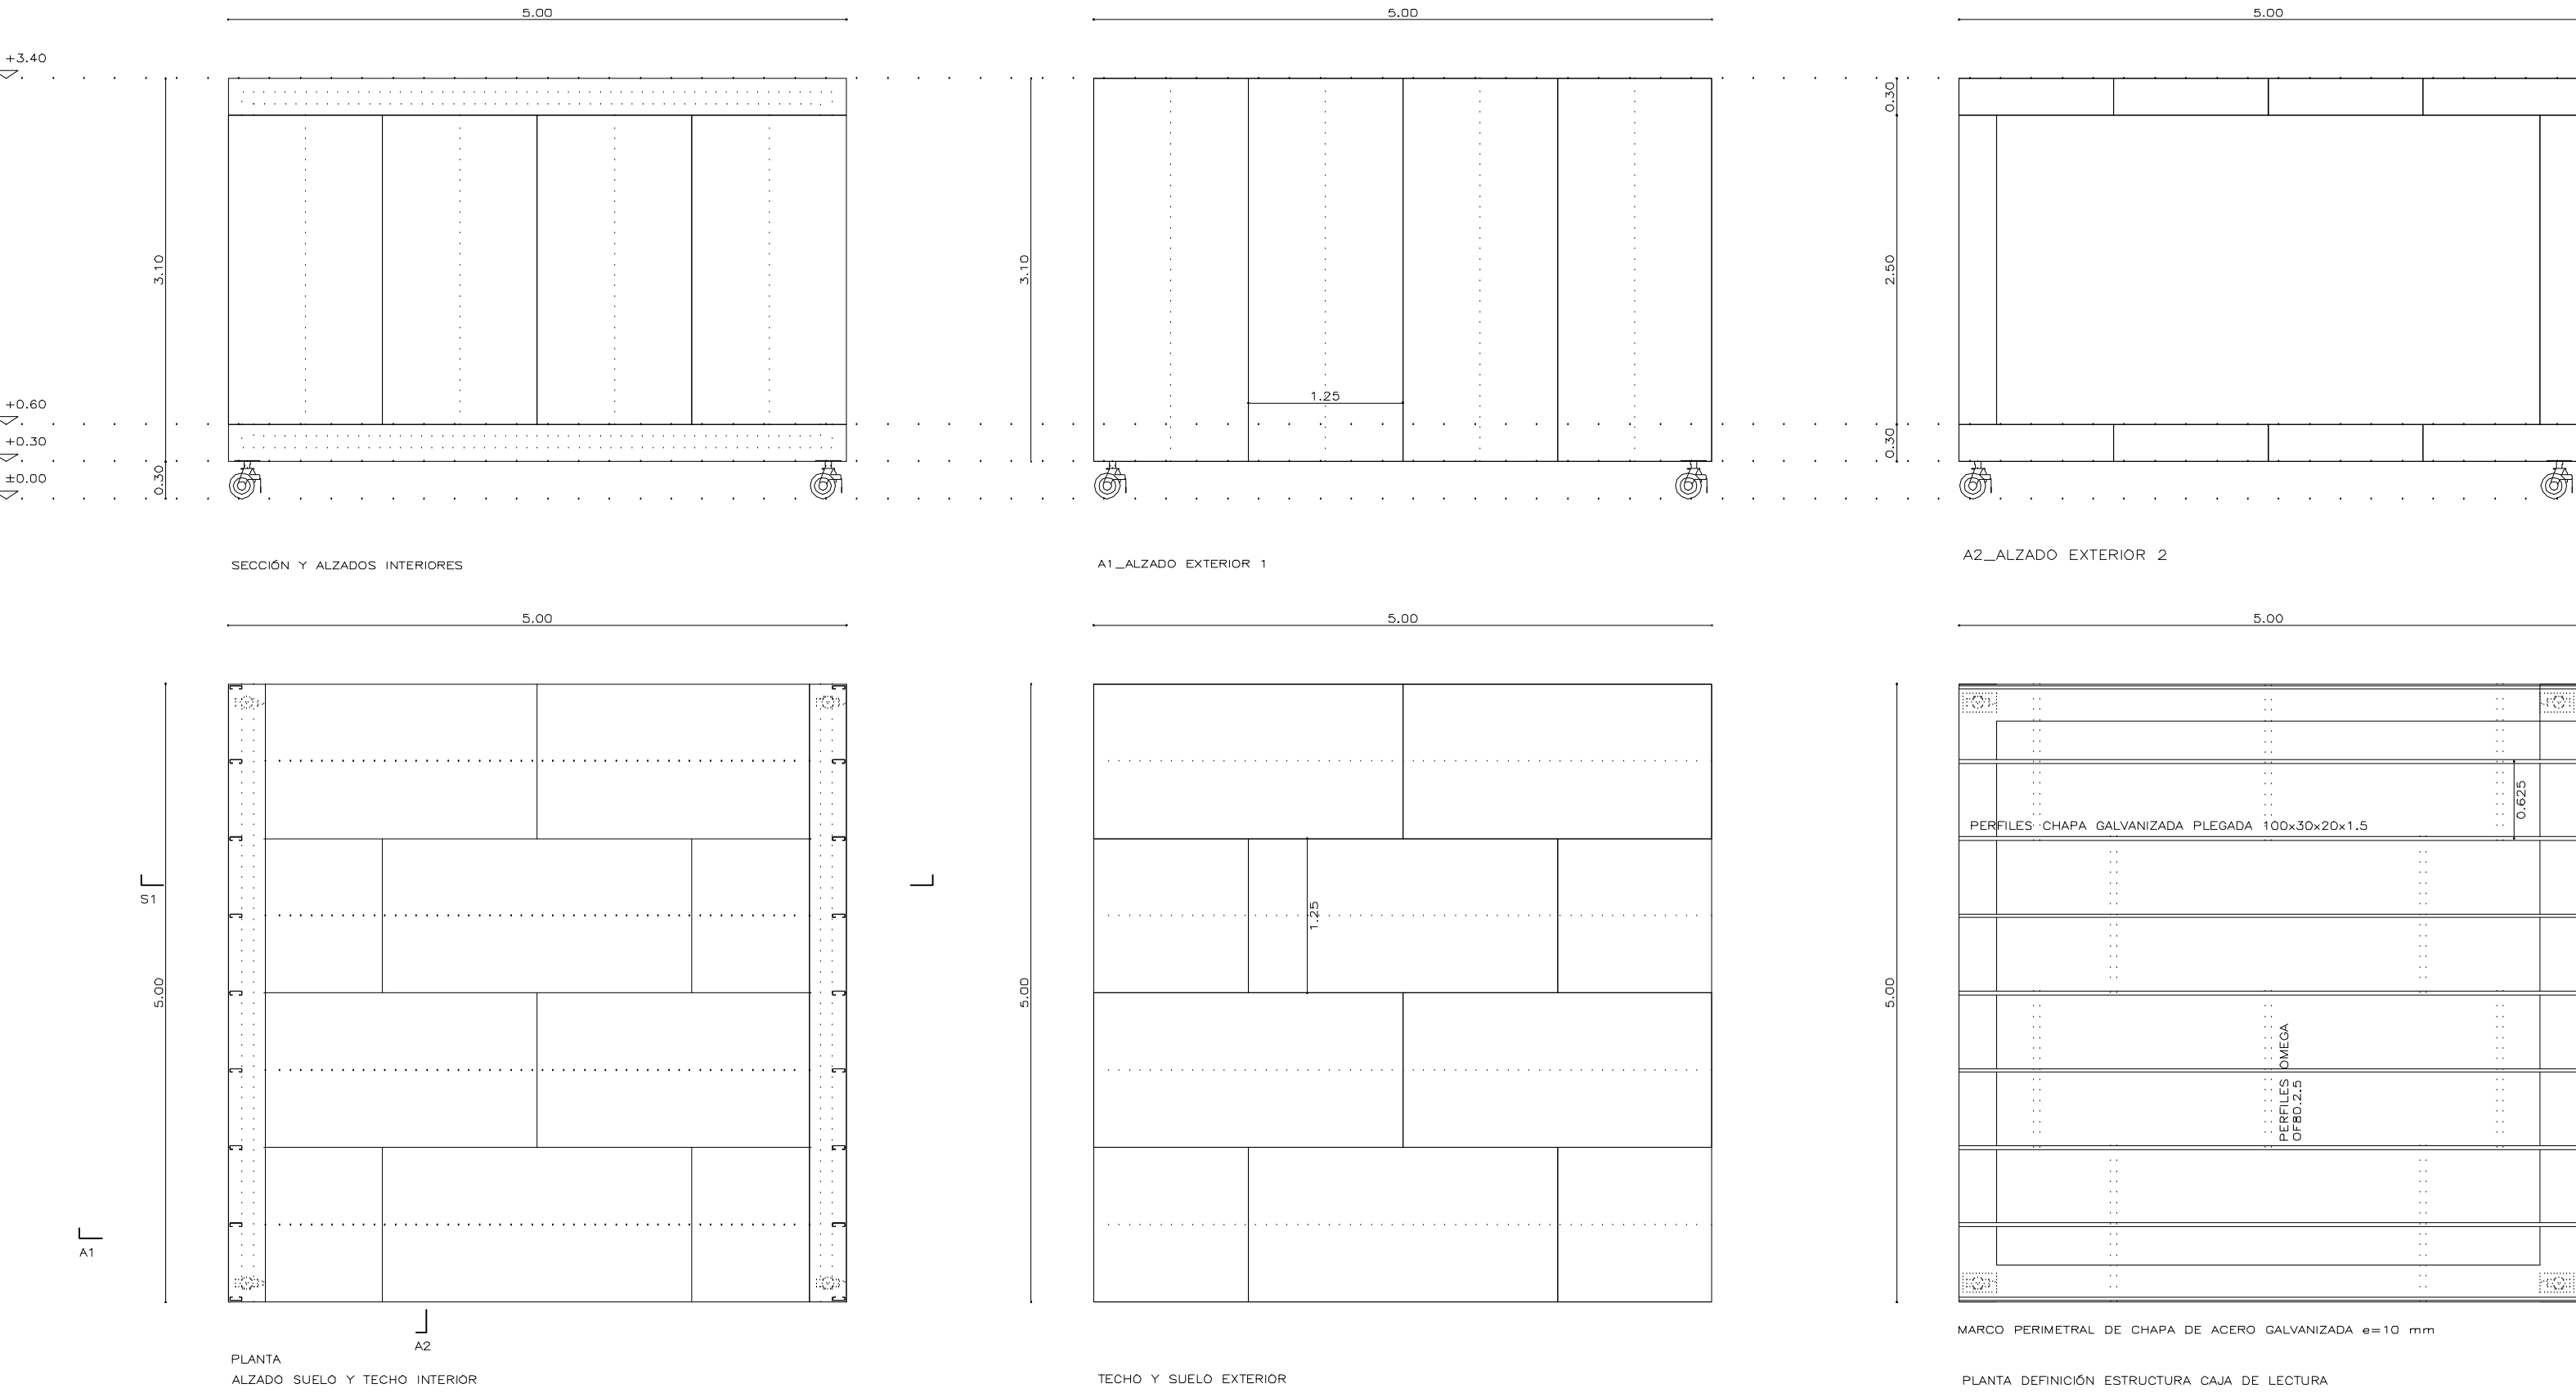


CJ-01

UNIDAD DE CAJA LECTURA COMPUESTA POR:

- PLANO INFERIOR FORMADO POR MARCO PERIMETRAL DE CHAPA DE ACERO GALVANIZADA $\phi=10\text{mm}$, PERFILES DE CHAPA GALVANIZADA $100\times30\times2\times1.5$ CADA 50 cm , PERFILES PERPENDICULARES DE CHAPA GALVANIZADA $20\times30\times2$.
- PLANOS LATERALES Y SUPERIOR FORMADOS POR PERFILES DE CHAPA GALVANIZADA PLEGADA $100\times30\times2\times1.5$ CADA 50 cm , PERFILES PERPENDICULARES DE CHAPA GALVANIZADA $20\times30\times2$.
- REVESTIMIENTO EXTERIOR E INTERIOR CON PANEL TIPO EQUITONE NATURAL O EQUIVALENTE $\phi=12\text{ mm}$, ACABADO GRIS NATURAL, ATORNILLADO CON TORNILLERÍA ALEN INOX Y SELLADO EN SUS JUNTAS.
- 4 RUEDAS GIRATORIAS CON FRENO INCORPORADO CON CAPACIDAD DE CARGA 1.5 T TIPO TENTE O SIMILAR, COLOCADAS SOBRE REFUEZO DE CHAPA DE ACERO DE 10mm .

P SUPERIOR 1 ud (5)

MACETAS VEGETACIÓN PLANTA SUPERIOR

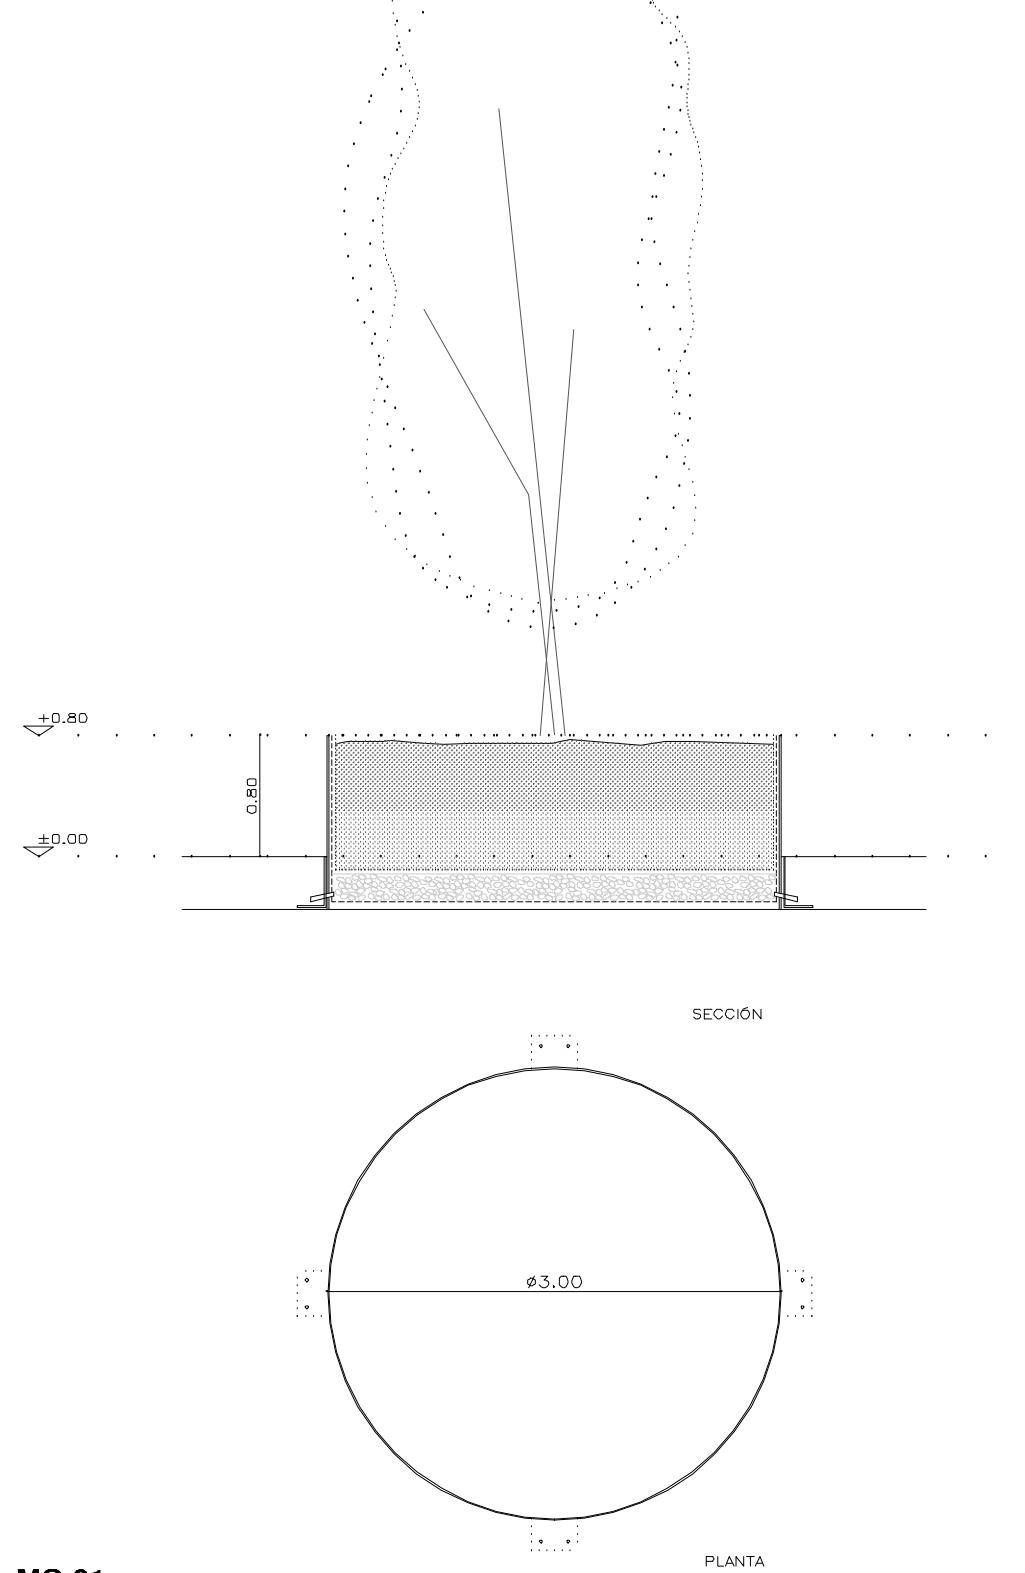

MC-01

UNIDAD DE MACETA DE VEGETACIÓN COMPUESTA POR:

- CHAPA DE ACERO GALVANIZADO $\phi=10\text{ mm}$ FORMANDO CILINDRO, DE DIÁMETRO $\phi=3.00\text{ m}$ Y ALTURA $h=0.80\text{ m}$.
- IMPERMEABILIZACIÓN INTERIOR: GRAVA, LÁMINA GEOTEXTIL Y RELLENO INTERIOR CON TIERRA VEGETAL.
- CONEXIÓN DEL DRENAJE CON SANEAMIENTO.
- RIGIDO POR GOTE.

P SUPERIOR 3 ud (5)

CHIMENEAS DE VENTILACIÓN




CH-01

UNIDAD DE CHIMENEA DE VENTILACIÓN COMPUESTA POR:

- CHAPA DE ACERO GALVANIZADO $\phi=10\text{ mm}$ FORMANDO CILINDRO DIÁMETRO $\phi=2.00\text{ m}$ Y ALTURA $h=2.74\text{ m}$.
- TRAMEX SUPERIOR DE ACERO GALVANIZADO $\phi=30\text{ mm}$.
- TUBO DE ACERO $\phi=70\text{ mm}$ UNIDO CON PLETINAS A PARTE SUPERIOR.
- CANALETA ELÉCTRICA $50\times100\text{ mm}$ ESTANCA ATORNILLADA EN EL INTERIOR.

P SUPERIOR 4 ud (3) + 2 ud (5)

MACETAS HUERTOS URBANOS ENTREPLANTA SUPERIOR

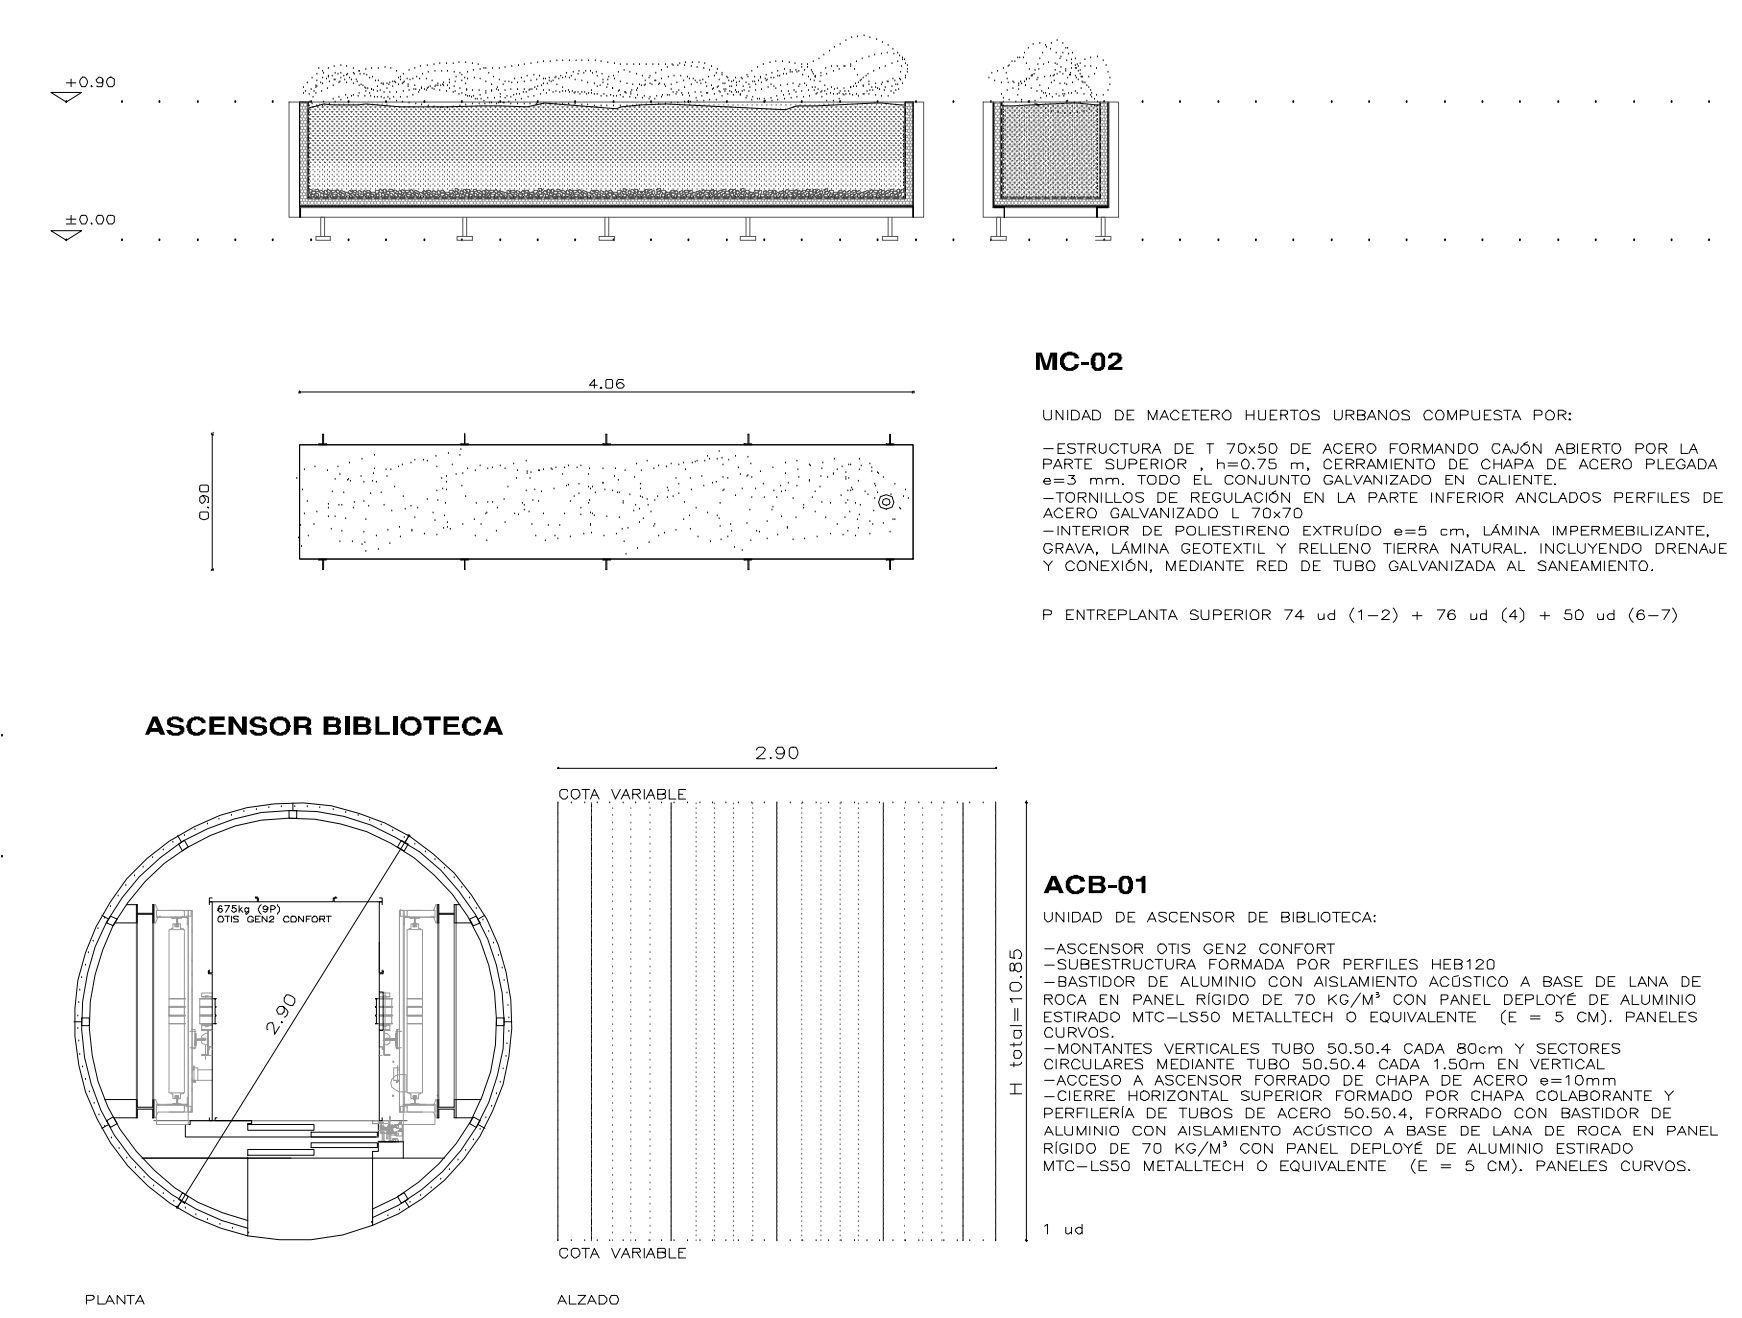


MC-02

UNIDAD DE MACETERO HUERTOS URBANOS COMPUESTA POR:

- ESTRUCTURA DE T 70×50 DE ACERO FORMANDO CAJÓN ABIERTO POR LA PARTE SUPERIOR, $h=0.75\text{ m}$, CERRAMIENTO DE CHAPA DE ACERO PLEGADA $\phi=3\text{ mm}$, TODO EL CONJUNTO GALVANIZADO EN CALIENTE.
- TORNILLOS DE REGULACIÓN EN LA PARTE INFERIOR ANCLADOS PERFILES DE ACERO GALVANIZADO L 70×7 .
- INTERIOR DE POLIESTIRENO EXTRUIDO $\phi=5\text{ cm}$, LÁMINA IMPERMEABILIZANTE, GRAVA, LÁMINA GEOTEXTIL Y RELLENO TIERRA NATURAL, INCLUYENDO DRENAJE Y CONEXIÓN MEDIANTE RED DE TUBO GALVANIZADA AL SANEAMIENTO.

P ENTREPLANTA SUPERIOR 74 ud (1-2) + 76 ud (4) + 50 ud (6-7)

ASCENSOR BIBLIOTECA

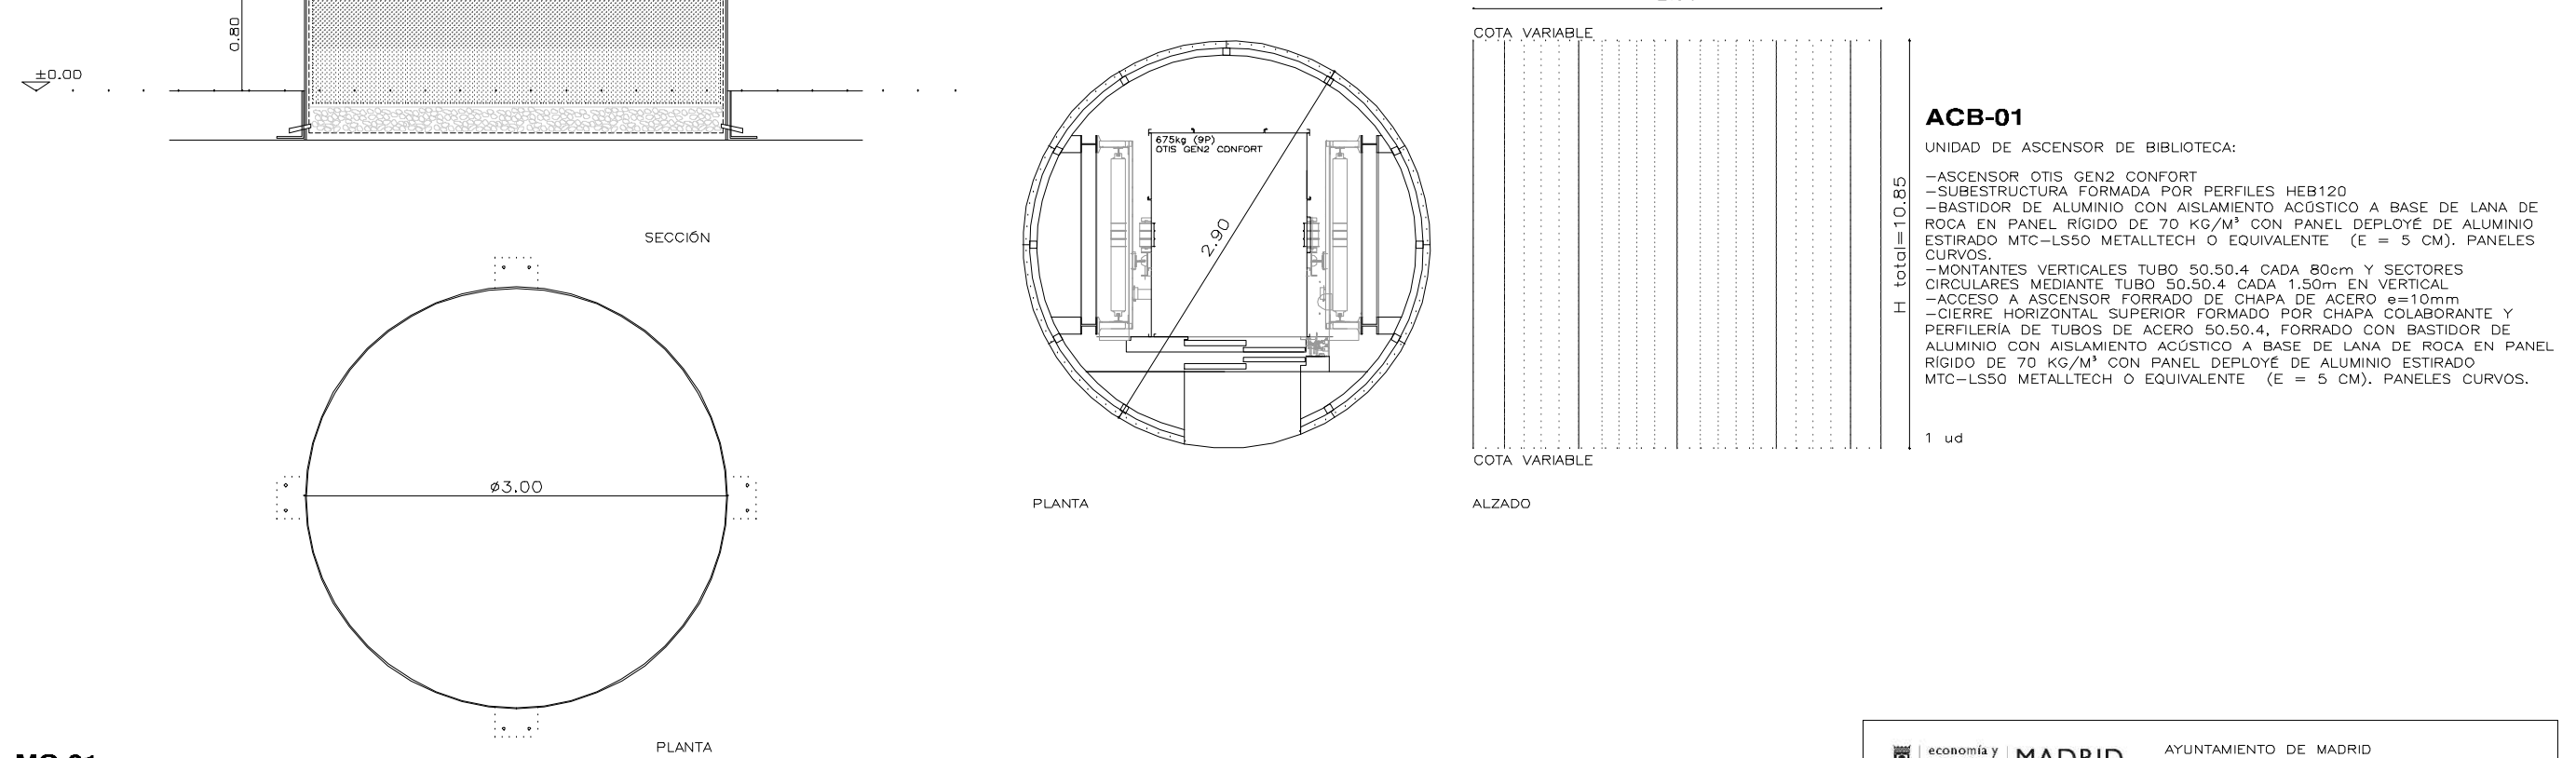

ACB-01

UNIDAD DE ASCENSOR DE BIBLIOTECA:

- ASCENSOR OTIS GENZ CONFORT.
- SUBESTRUCTURA FORMADA POR PERFILES HEB120.
- BASTIDOR DE ALUMINIO CON AISLAMIENTO ACÚSTICO A BASE DE LANA DE ROCA EN PANEL RIGIDO DE 70 KG/M^3 CON PANEL DEPLOYE DE ALUMINIO ESTIRADO MTC-LSSO METALTECH O EQUIVALENTE ($E = 5\text{ CM}$). PANELES CURVOS.
- MONTANTES VERTICALES TUBO $50.50.4$ CADA 80 cm Y SECTORES CIRCULARES MEDIANTE TUBO $50.50.4$ CADA 1.50 m EN VERTICAL.
- ACCESO A ASCENSOR FORMADO DE CHAPA DE ACERO $\phi=10\text{mm}$.
- CIERRE HORIZONTAL SUPERIOR FORMADO POR CHAPA COLABORANTE Y PERILERA DE TUBOS DE ACERO $50.50.4$, FORMADO CON BASTIDOR DE ALUMINIO CON AISLAMIENTO ACÚSTICO A BASE DE LANA DE ROCA EN PANEL RIGIDO DE 70 KG/M^3 CON PANEL DEPLOYE DE ALUMINIO ESTIRADO MTC-LSSO METALTECH O EQUIVALENTE ($E = 5\text{ CM}$). PANELES CURVOS.

1 ud

	MADRID	AYUNTAMIENTO DE MADRID DIRECCIÓN GENERAL DE PATRIMONIO S.G. DE ARQUITECTURA Y CONSERVACIÓN DEL PATRIMONIO
PROYECTO: ADAPTACIÓN DEL PROYECTO PARA LA REHABILITACIÓN DEL MERCADO DE FRUTAS Y VERDURAS	PROYECTO DE EJECUCIÓN:	
AUTORES DEL PROYECTO: JESÚS ULARGUI AGUIRREZUL	EDUARDO GONZÁLEZ	
DIRECCIÓN DEL PROYECTO: JIMENA ROBLES GARCÍA DE LA MATA	CLETO BARRERO SORRIVAS	
NÚMERO: ACs05	PLANO: ARQUITECTURA CERRAJERÍA OBJETOS	
ESCALA: 1/50	FORMATO: DIN A1	FECHA: mayo 2017
ESCALA GRÁFICA: 0 0.5 1 1.5 2 2.5 3 3.5 4 4.5 5 5.5 6 6.5 7 7.5 8 8.5 9 9.5 10		
PESQUERA ULARGUI arquitectos s.l.p.	C/Fernando Garrido12, Local. 28015, Madrid	
E uparquitectos@uparquitectos.com		T 91 4445433

PASARELA

+5.35 (575.75)

+8.80 (577.00)

+0.80 (571.00)

+0.00 (570.20)

ALZADO LATERAL

BIBLIOTECA MERCADO

6.80 (577.00)

5.67

6.80 (577.00)

10.20 (871.00)

13.27 (1154.00)

METALLO 1

BARANDILLA TIPO MADRID RIO EXISTENTE
PLETINA SUPERIOR E INFERIOR $e=10$ mm

1.60

0.05

0.67

0.45

0.30

PERFIL T
70x50 CADA 50 CM

VIGA DE BORDE
70x100x8

TUBOS 300x100x4 SEPARADOS CADA 50 mm
ANCLAJE A PIEZA PREPARADA CADA 50 mm EN VIGA DE BORDE

TUBOS DE ACERO #10 mm CADA 100 mm

PASAMUÑOS BARANDILLA TIPO MADRID RIO EXISTENTE
TUBO ACERO #50 mm

TABLEROS DE 150x50 DE MADERA DE IPE,
CON ACABADO A CORTE DE SIERRA
PERIL T 70x50 CADA 50 CM
ACERO GALVANIZADO 10 mm
CARRIL PARA LUMINARIA TIPO LED

UNIDAD DE PASARELA ACCESO A PLANTA SUPERIOR (EDIFICIOS 5 Y 6) COMPUESTA POR:

— ESTRUCTURA FORMADA POR VIGAS DE ACERO DE BORDE 700x100x4 mm CON PIEZAS SOLDADAS PARA EL ANCLAJE DE LA ESTRUCTURA SECUNDARIA FORMADA POR TUBOS DE ACERO 300x100x4 mm SEPARADOS CADA 50 mm. (DEFINIDO EN ESTRUCTURA)

— CUBIERTA DE PLATEA DE 150X50 DE MADERA DE IPE, CON ACABADO A CORTE DE SIERRA INCLUYENDO CARRIL LEO BAJO CADA SEGUN DETALLE.

— BARANDILLA TIPO MADRID RIO, FORMADA POR PLETINA DE CUBIERTA DE $\phi=10$ mm EN LA PARTE SUPERIOR E INFERIOR DE CUBIERTA $\phi=10$ mm CADA 100 mm PASEMANOS FORMADO POR TUBO DE ACERO $\phi=20$ mm. ANCLAJE MEDIANTE PLETINAS SOLDADAS A VIGA DE BORDE.

P SUPERIOR 1 ud (5 Y 6)

PERSONA MOTORIZADA, INMOLABLE, ACCIONAMIENTO CONTROLADO DESDE LA CENTRAL DE SEGURIDAD, INCLUYENDO SISTEMA MANUAL Y BOTON DE EMERGENCIA, COMPUESTA POR:

- LAMAS DE ALUMINIO MICROPERFORADO ANODIZADO LLUADO INOX.
- TAMBOR Y MOTOR ELECTRICO SITUADO EN LA CAJON SUPERIOR SEGUN DETALLE. CON ESTRUCTURA METALICA Y ACABADO EXTERIOR DE CHAPON DE ACERO GALVANIZADO $\phi=10$ MM SOBRE BASTIDOR Y PREPARCO DE ACERO GALVANIZADO 1550X5. ACABADO INTERIOR CON DEPLOYE DE ALUMINIO.
- EN EL EXTERIOR MARQUERIA DE CHAPON E CERO $\phi=10$ mm Y VUELTO 1.00 M. TEFUZZOS 70×50 CADA 1.20 M. SOBRE EL BORDE DE LA MARCHA SUELO.
- S CLOCAN LANTERAS REALIZADAS CON PLETINAS, DE ACERO $\phi=10$ mm.

PLANTA PRIMERA
1 ud (5)

PASARELA

+5.35 (575.75)

+8.80 (577.00)

+0.80 (571.00)

+0.00 (570.20)

ALZADO LATERAL

Architectural elevation drawing of the Biblioteca Mercado facade. The drawing shows a large window with horizontal blinds and a person standing inside. The text "BIBLIOTECA MERCADO" is written above the window. Dimensions are provided for the window and the overall facade. The drawing is oriented vertically, with the ground line at the bottom.

BARANDILLA TIPO MADRID RIO EXISTENTE
PLETINA SUPERIOR E INFERIOR $e=10$ mm

TUBOS DE ACERO #10 mm CADA 100 mm

PASAMANOS BARANDILLA TIPO MADRID RIO EXISTENTE
TUBO ACERO #50 mm

1.60

0.04

0.05

0.67

PERFIL T
70x50 CADA 50 CM

VIGA DE BORDE
700x100x8

0.15

0.30

TABLEROS DE 150x50 DE MADERA DE IPE,
CON ACABADO A CORTE DE SIERRA
PERIL T 70x50 CADA 50 CM
ACERO GALVANIZADO 10 mm
CARRIL PARA LUMINARIA TIPO LED

TUBOS 300x100x4 SEPARADOS CADA 50 mm
ANCLAJE A PIEZA PREPARADA CADA 50 mm EN VIGA DE BORDE

DETALLE 1

1:25

UNIDAD DE PASARELA ACCESO A PLANTA SUPERIOR (EDIFICIOS 5 Y 6) COMPUESTA POR:

— ESTRUCTURA FORMADA POR VIGAS DE ACERO DE BORDE 700x100x4 mm CON PIEZAS SOLDADAS PARA EL ANCLAJE DE LA ESTRUCTURA SECUNDARIA FORMADA POR TUBOS DE ACERO 300x100x4 mm SEPARADOS CADA 50 mm. (DEFINIDO EN ESTRUCTURA)

— CUBIERTA DE PLATEA DE 150X50 DE MADERA DE IPE, CON ACABADO A CORTE DE SIERRA INCLUYENDO CARRIL LEO BAJO CADA SEGUN DETALLE.

— BARANDILLA TIPO MADRID RIO, FORMADA POR PLETINA DE CUBIERTA DE $\phi=10$ mm EN LA PARTE SUPERIOR Y INFERIOR DE $\phi=10$ mm CADA 100 mm PASEMANOS FORMADO POR TUBO DE ACERO $\phi=20$ mm. ANCLAJE MEDIANTE PLETINAS SOLDADAS A VIGA DE BORDE.

P SUPERIOR 1 ud (5 Y 6)

PERSONA MOTORIZADA, INMOLABLE, ACCIONAMIENTO CONTROLADO DESDE LA CENTRAL DE SEGURIDAD, INCLUYENDO SISTEMA MANUAL Y BOTÓN DE EMERGENCIA, COMPUESTA POR:

- LAMAS DE ALUMINIO MICROPERFORADO ANODIZADO LLUADO INOX.
- TAMBOR Y MOTOR ELECTRICO SITUADO EN LA CAJÓN SUPERIOR SEGÚN DETALLE. CON ESTRUCTURA METALICA Y ACABADO EXTERIOR DE CHAPON DE ACERO GALVANIZADO $\phi=10$ MM SOBRE BASTIDOR Y PREPARCO DE ACERO GALVANIZADO 1550X5. ACABADO INTERIOR CON DEPLOYE DE ALUMINIO.
- EN EL EXTERIOR MARQUERIA DE CHAPON E CERO $\phi=10$ mm Y VUELÓ 1.00 M. TEFUERZOS 70×50 CADA 1.20 M. SOBRE EL BORDE DE LA MARCHA SUELO.
- S CLOCAN LANTERAS REALIZADAS CON PLETINAS, DE ACERO $\phi=10$ mm.

PLANTA PRIMERA
1 ud (5)

Technical drawing of a retractile fabric sign for the Madrid Government. The drawing shows a rectangular sign with a blue border and a blue background. The text on the sign is white and reads: "MADRID", "ÁREA DE GOBIERNO DE ECONOMÍA Y HACIENDA", "DIRECCIÓN GENERAL DE PATRIMONIO", "SERVICIO DE SUPERVISIÓN DE PROYECTOS Y VERIFICACIÓN DE OBRAS". The sign is mounted on a wall with a blue frame. Dimensions are given in meters: width 1.53m, height 3.90m, and a small section of 0.40m. The sign is made of retractile fabric (TOLDOS TELA RETRÁCTILES 0,50x6,00 m).

Architectural drawing of a building facade showing four awnings (Toldos) and a central entrance. The drawing includes dimensions for the awnings and a scale bar. The text "PLANTA" is at the bottom left, and "1:50" is at the bottom right.

Dimensions for the awnings:

- Toldo 1: 360.20 x 250.20
- Toldo 2: 360.20
- Toldo 3: 360.20 x 250.20
- Toldo 4: 360.20

Scale: 1:50

PLANTA

PG-01

UNIDAD DE PERGOLA COMPUESTA POR:


- ESTRUCTURA PÓRTICOS PRINCIPALES FORMADA POR PLETINAS DE ACERO #380.20+X#250.20 SOLDADAS (DEFINIDO EN ESTRUCTURA)
- #360.20 SOSTENES UNENDO PÓRTICOS PRINCIPALES. (DEFINIDO EN ESTRUCTURA)
- 4 TOLOS HORIZONTALES DE EXTERIOR CON PLIEGUES REGulares, DE TEJIDO ACRÍLICO MICROPERFORADO, CON PERFILES PARA EL PLEGADO Y GUÍAS EN ALUMINIO LACADO, CON SISTEMA MOTORIZADO. DIMENSIONES 6,50x4,60 m

P SUPERIOR 2 UDS (1 Y 7)

PERSONA MOTORIZADA ENROLLABLE, ACCIONAMIENTO CONTROLADO DESDE LA CENTRAL DE SEGURIDAD, INCLUYENDO SISTEMA MANUAL Y BOTÓN DE EMERGENCIA, COMPUSTA POR:

- LAMAS DE ALUMINIO MICROPERFORADO ANODIZADO LUADO INOX.
- TAMBOR Y MOTOR ELÉCTRICO SITUADO EN LA CAJON SUPERIOR SEGUN DETALLE, CON ESTRUCTURA METÁLICA Y ACABADO EXTERIOR MEDIANTE PANELES DE DEPLOYE DE ALUMINIO.

PLANTA PRIMERA, ACCESO A BIBLIOTECA Y LOCALES DESDE PASAJES
1 ud (3), 2 uds (4), 1 ud (5)

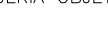 AYUNTAMIENTO DE MADRID DIRECCIÓN GENERAL DE PATRIMONIO S.D. DE ARQUITECTURA Y CONSERVACIÓN DEL PATRIMONIO	
PROYECTO: ADAPTACIÓN DEL PROYECTO PARA LA REHABILITACIÓN DEL MERCADO DE FRUTAS Y VERDURAS PROYECTO DE EJECUCIÓN	
AUTORES DEL PROYECTO:  JESÚS URAGUÍA AGUIRREZA  EDUARDO MARTÍNEZ GONZÁLEZ	
DIRECCIÓN DEL PROYECTO: JIMENA ROBLES GARCÍA DE LA MATA	
CLIENTE: CLETO BARRERO SORRIVAS	
NÚMERO: ACs06	PLANO: ARQUITECTURA CERRAJERÍA OBJETOS
ESCALA: 1/50	FORMATO: DIN A1
FECHA: mayo 2017	FECHA: mayo 2017
ESCALA GRÁFICA: 	
CONTACTO: espartero@arquitectos.es / C.Fernando.Garcia12.Local@gmail.com	
Español: espartero@arquitectos.es	
Proyecto: 1.914465433	

