


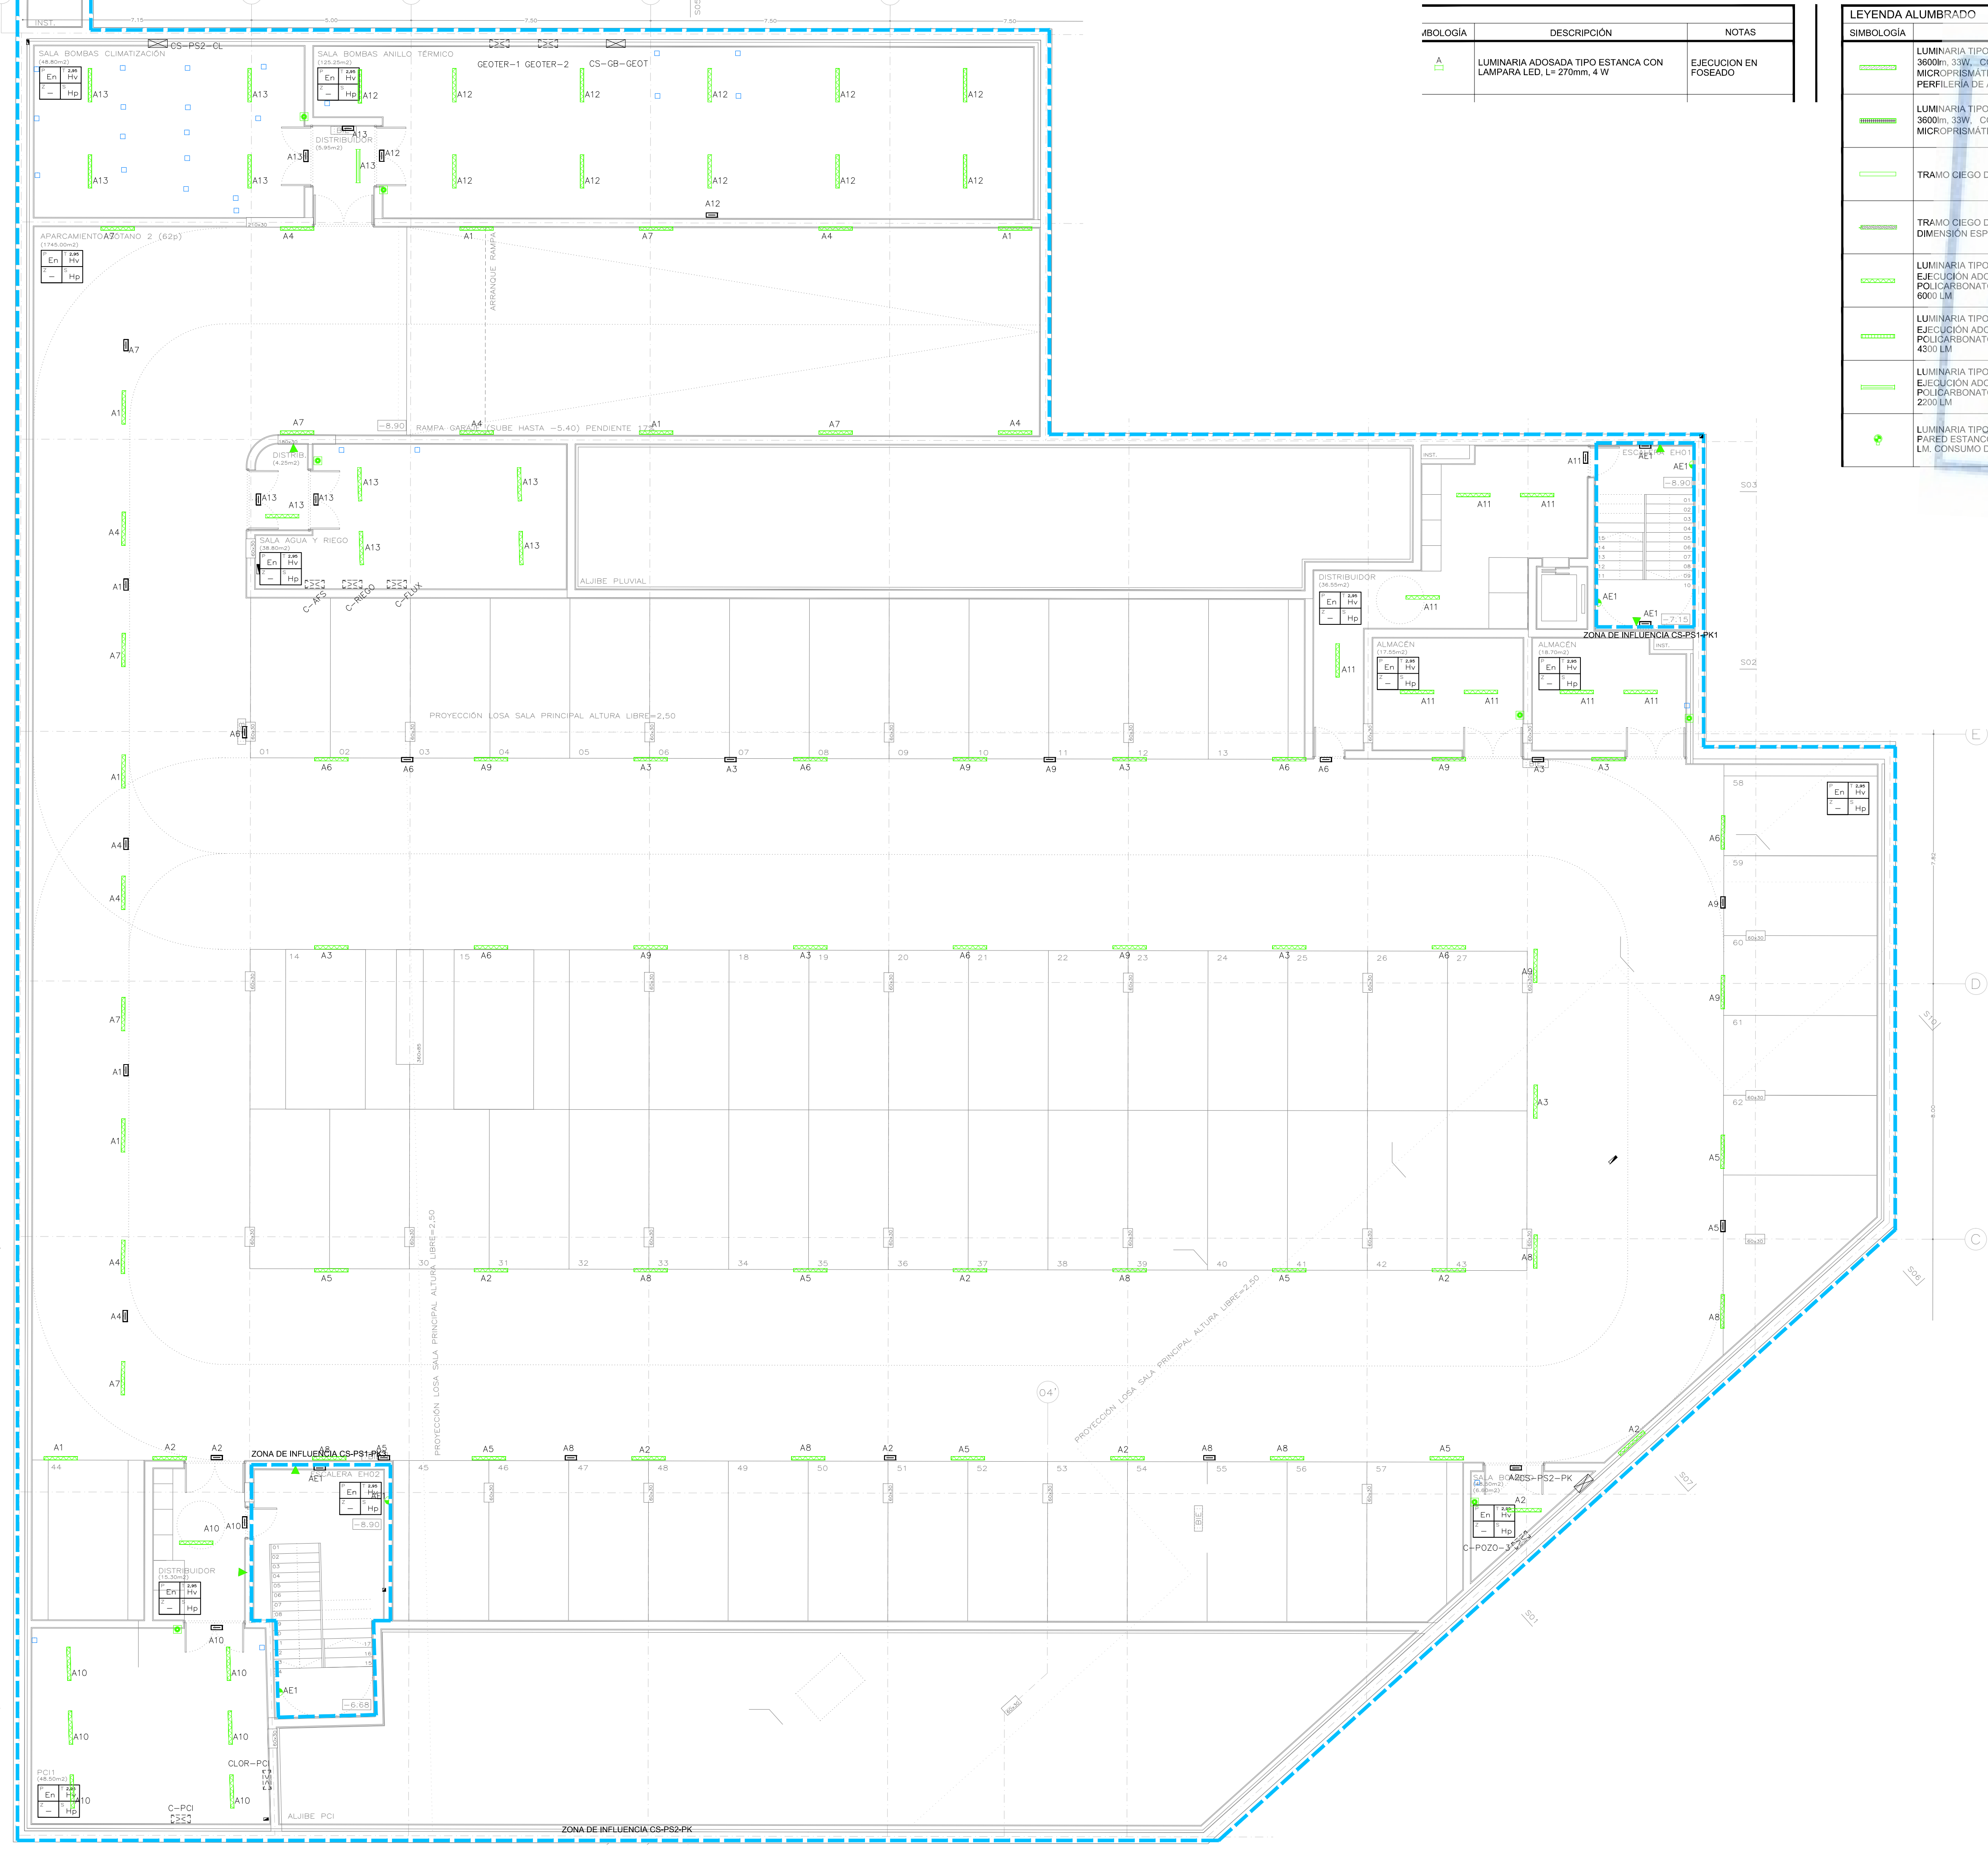


ABOLOGIA	DESCRIPCIÓN	NOTAS
A	LUMINARIA ADOSADA TIPO ESTANCA CON LAMPARA LED, L= 270mm, 4 W	EJECUCION EN FOSEADO


LEYENDA ALUMBRADO					
SIMBOLOGÍA	DESCRIPCIÓN	NOTAS	SIMBOLOGÍA	DESCRIPCIÓN	NOTAS
	LUMINARIA TIPO PANTALLA SUSPENDIDA LED 3600lm, 33W, CON DIFUSOR ÓPTICO MICROPRISMÁTICO (UGR<19) INTEGRADA EN PERIFERÍA DE ALUMINIO	EQUIPO REGULABLE DALI		LUMINARIA ESTANCA TIPO FAROL SUSPENDIDO DE EXTERIOR, CONSUMO DEL CONJUNTO 70 W, IP68 IK07	
	LUMINARIA TIPO PANTALLA EMPOTRADA LED 3600lm, 33W, CON DIFUSOR ÓPTICO MICROPRISMÁTICO (UGR<19)	EQUIPO REGULABLE DALI		LUMINARIA TIPO APlique ADOSABLE LED 12W 1080LM IP44, Ø 22 MM, MONTAJE EN PARED	
	TRAMO CIEGO DE PERIFERÍA DE ALUMINIO			LUMINARIA TIPO CAMPANA SUSPENDIDA DE TECHO CON LÁMPARA LED DE 48 W 4600LM, IP 20	
	TRAMO CIEGO DE PERIFERÍA DE ALUMINIO, DIMENSIÓN ESPECIAL			LUMINARIA TIPO EMPOTRABLE ESTANCA PARA BALIZAMIENTO CON LÁMPARA LED 6W 110 LM-IP65	
	LUMINARIA TIPO PANTALLA ESTANCA EJECUCIÓN ADOSADA, IP-66, DIFUSOR DE POLICARBONATO, PARA LÁMPARA LED 44 W 6000 LM			LUMINARIA LINEAL ESTANCA CON DIFUSOR OPAL PARA LÁMPARA TIPO LED 31W DE POTENCIA TOTAL, INSTALADA EN VERTICAL, PROTECCIÓN IP65	
	LUMINARIA TIPO PANTALLA ESTANCA EJECUCIÓN ADOSADA, IP-66, DIFUSOR DE POLICARBONATO, PARA LÁMPARA LED 30 W 4300 LM			LUMINARIA TIPO UPLIGHT EMPOTRADA EN SUELO ESTANCA PARA LÁMPARA LED DE 3,5W, TIPO DE PROTECCIÓN IP68 IK10	
	LUMINARIA TIPO PANTALLA ESTANCA EJECUCIÓN ADOSADA, IP-66, DIFUSOR DE POLICARBONATO, PARA LÁMPARA LED 30 W 4300 LM			CARRIL ELECTRIFICADO TRIFÁSICO DALI	EQUIPO REGULABLE DALI
	LUMINARIA TIPO PANTALLA ESTANCA EJECUCIÓN ADOSADA, IP-66, DIFUSOR DE POLICARBONATO, PARA LÁMPARA LED 16 W 2200 LM			LUMINARIA TIPO LINEAL CON TIRA DE LED CONTINUA EN PERFIL DE ALUMINIO 17 W/M IP20	
	LUMINARIA TIPO APlique ADOSABLE DE PARED ESTANCO PARA LÁMPARA LED DE 1684 LM, CONSUMO DEL CONJUNTO 21 W, IP65			LUMINARIA TIPO LINEAL CON TIRA DE LED CONTINUA EN PERFIL DE ALUMINIO PARA EXTERIOR 13 W/M IP68 IK10	

SIMBOLOGIA	DESCRIPCIÓN	NOTAS
	APARATO AUTÓNOMO DE EMERGENCIA Y SEÑALIZACIÓN LED 3W 210 LM, DE TIPO CIRCULAR Ø 20 MM PARA EMPOTRAR EN PERFIL CIEGO, 1 HORA DE AUTONOMÍA.	MONTAJE EN PERFIL CIEGO
	APARATO AUTÓNOMO DE EMERGENCIA Y SEÑALIZACIÓN LED 140 LM, DE TIPO CIRCULAR PARA ADOSAR EN TECHO, 1 HORA DE AUTONOMÍA.	MONTAJE ADOSADO EN TECHO
	APARATO AUTÓNOMO EMERGENCIA Y SEÑALIZACIÓN LED 250 lm, CON ILUMINACIÓN PERMANENTE, 1 HORA DE AUTONOMÍA	MONTAJE TIPO SUPERFICIE
	APARATO AUTÓNOMO EMERGENCIA Y SEÑALIZACIÓN LED 250 lm, 1 HORA DE AUTONOMÍA.	ALTURA DE MONTAJE SOBRE PUERTAS TIPO SUPERFICIE
	APARATO AUTÓNOMO EMERGENCIA Y SEÑALIZACIÓN LED 250 lm, TIPO ESTANCO, 1 HORA DE AUTONOMÍA.	ALTURA DE MONTAJE SOBRE PUERTAS TIPO ESTANCO
	MECANISMO SIMPLE, DETECTOR DE MOVIMIENTO 10/16A, 250V ASOCIADO CON ENCENDIDO DE ALUMBRADO	MONTAJE EN PERFIL CIEGO, INTEGRADO EN EL BUS KNX
	MECANISMO SIMPLE, EJECUCION EMPOTRADA, DETECTOR DE MOVIMIENTO 10/16A, 250V ASOCIADO CON ENCENDIDO DE ALUMBRADO	MONTAJE EN PARED, INTEGRADO EN EL BUS KNX
	MECANISMO SIMPLE, EJECUCION EMPOTRADA, DETECTOR DE PRESENCIA 10/16A, 250V ASOCIADO CON ENCENDIDO DE ALUMBRADO Y CLIMATIZACIÓN	MONTAJE EMPOTRADO EN TECHO, INTEGRADO EN EL BUS KNX.

SIMBOLOGIA	DESCRIPCIÓN	NOTAS
	MECANISMO SIMPLE, FOTOCÉLULA PARA REGULACIÓN DE REACTANCIAS REGULABLES EN FUNCIÓN DE LA ENTRADA DE LUZ	MONTAJE EN PERFIL CIEGO, INTEGRADO EN EL BUS KNX
	MECANISMO SIMPLE, FOTOCÉLULA PARA REGULACIÓN DE REACTANCIAS REGULABLES EN FUNCIÓN DE LA ENTRADA DE LUZ	MONTAJE EN PERFIL CIEGO, CONTROL DIRECTO DE BALASTROS DALI.
	BOTONERA CON 3 PULSADORES PARA CONTROL DE ENCENDIDOS, INTEGRADA EN EL BUS KNX, EJECUCION EMPOTRADA.	MONTAJE A 1,2m DEL SUELO Y 0,2m DEL FINAL DE TABIQUE
	PANEL DE CONTROL DE ALUMBRADO PARA ENCENDIDOS PROGRAMADOS PARA CREACIÓN DE ESCENAS DE AMBIENTE, INTEGRADO EN EL BUS KNX.	MONTAJE A 1,5m DEL SUELO
	MECANISMO SIMPLE EJECUCIÓN SUPERFICIE IP:55 PULSADOR 10A, 250V, INTEGRADO EN EL BUS KNX.	MONTAJE A 1,2m DEL SUELO Y 0,2m DEL FINAL DE TABIQUE
	MECANISMO SIMPLE EJECUCIÓN EMPOTRABLE INTERRUPTOR 10A 250V	MONTAJE A 1,2m DEL SUELO Y 0,2m DEL FINAL DE TABIQUE
	MECANISMO SIMPLE EJECUCIÓN EMPOTRABLE CONMUTADOR 10A 250V	MONTAJE A 1,2m DEL SUELO Y 0,2m DEL FINAL DE TABIQUE
	MECANISMO SIMPLE EJECUCIÓN SUPERFICIE IP:55 INTERRUPTOR 10A 250V	MONTAJE A 1,2m DEL SUELO Y 0,2m DEL FINAL DE TABIQUE

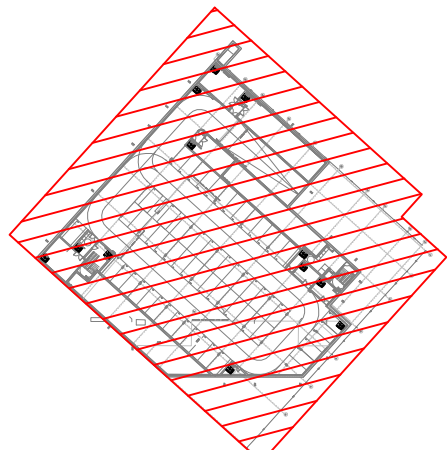

REV. MOTIVO FECHA	
AUTORIZADO POR:	
AUTORES DEL PROYECTO: JESÚS ULARGUI AGUIRREZUA EDUARDO PESQUERA GONZÁLEZ	
DIRECCIÓN DEL PROYECTO: JIMENA ROBLES GARCÍA DE LA MATA CLETO BARRERO SORRINAS	
NÚMERO: EL01	PLANO: ELECTRICIDAD PLANTA SÓTANO -2 ALUMBRADO
ESCALA: 1/100	FORMATO: DIN A1 FECHA: MAYO 2017
ESCALA GRÁFICA: 0 11	
PESQUERA ULARGUI arquitectos s.l.p. C/Fernando Garrido12, Local. 28515, Madrid	
E uparquitectos@uparquitectos.com T 914445433	

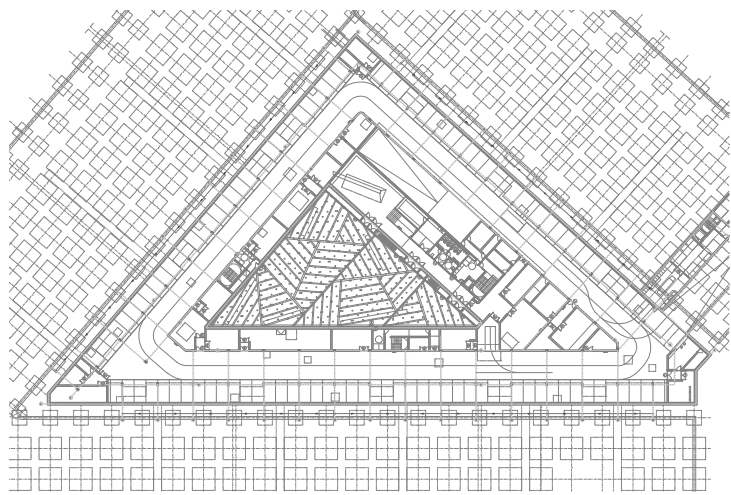

REV.	MOTIVO	FECHA

AYUNTAMIENTO DE MADRID DIRECCIÓN GENERAL DE PATRIMONIO S.G. DE ARQUITECTURA Y CONSERVACIÓN DEL PATRIMONIO	AYUNTAMIENTO DE MADRID DIRECCIÓN GENERAL DE PATRIMONIO S.G. DE ARQUITECTURA Y CONSERVACIÓN DEL PATRIMONIO
PROYECTO: ADAPTACIÓN DEL PROYECTO PARA LA REHABILITACIÓN DEL MERCADO DE FRUTAS Y VERDURAS PROYECTO DE EJECUCIÓN	PROYECTO: ADAPTACIÓN DEL PROYECTO PARA LA REHABILITACIÓN DEL MERCADO DE FRUTAS Y VERDURAS PROYECTO DE EJECUCIÓN
AUTORES DEL PROYECTO: JESÚS ULARGUI AGUIRRE DIRECCIÓN DEL PROYECTO: JIMENA ROBLES GARCÍA DE LA MATA	AUTORES DEL PROYECTO: EDUARDO PESQUERA GONZÁLEZ DIRECCIÓN DEL PROYECTO: CLETO BARRERO SORRIBAS
NÚMERO: EL02	PLANO: ELECTRICIDAD PLANTA SÓTANO -1 ALUMBRADO
ESCALA: 1/300 ESCALA GRÁFICA: 0 1 2 25	



LEYENDA ALUMBRADO															
SIMBOLOGIA	DESCRIPCIÓN	NOTAS	SIMBOLOGIA	DESCRIPCIÓN	NOTAS	SIMBOLOGIA	DESCRIPCIÓN	NOTAS	SIMBOLOGIA	DESCRIPCIÓN	NOTAS	SIMBOLOGIA	DESCRIPCIÓN	NOTAS	
	LUMINARIA TIPO PANTALLA SUSPENDIDA LED 3600lm, 33W, CON DIFUSOR ÓPTICO MICROPRISMÁTICO (UGR<19) INTEGRADA EN PERFLERÍA DE ALUMINIO	EQUIPO REGULABLE DALI		LUMINARIA ESTANCA TIPO FAROL SUSPENDIDO DE EXTERIOR. CONSUMO DEL CONJUNTO 70 W. IP66 IK07			APARATO AUTÓNOMO DE EMERGENCIA Y SEÑALIZACIÓN LED 3W 210 LM, DE TIPO CIRCULAR Ø 20 MM PARA EMPOTRAR EN PERFIL CIEGO. 1 HORA DE AUTONOMÍA.	MONTAJE EN PERFIL CIEGO		MECANISMO SIMPLE. FOTOCÉLULA PARA REGULACIÓN DE REACTANCIAS REGULABLES EN FUNCIÓN DE LA ENTRADA DE LUZ NATURAL.	MONTAJE EN PERFIL CIEGO, INTEGRADO EN EL BUS KNX		LUMINARIA ADOSADA TIPO ESTANCA CON LAMPARA LED, L= 270mm, 4 W	EJECUCION EN FOSEADO	
	LUMINARIA TIPO PANTALLA EMPOTRADA LED 3600lm, 33W, CON DIFUSOR ÓPTICO MICROPRISMÁTICO (UGR<19)	EQUIPO REGULABLE DALI		LUMINARIA TIPO APLIQUE ADOSABLE LED 12W 1080LM IP44, Ø 22 MM, MONTAJE EN PARED			APARATO AUTÓNOMO DE EMERGENCIA Y SEÑALIZACIÓN LED 140 LM, DE TIPO CIRCULAR PARA ADOSAR EN TECHO, 1 HORA DE AUTONOMÍA.	MONTAJE ADOSADO EN TECHO		MECANISMO SIMPLE. FOTOCÉLULA PARA REGULACIÓN DE REACTANCIAS REGULABLES EN FUNCIÓN DE LA ENTRADA DE LUZ NATURAL.	MONTAJE EN PERFIL CIEGO, CONTROL DIRECTO DE BALASTROS DALI.		LUMINARIA ADOSADA TIPO ESTANCA CON LAMPARA LED, L= 570mm, 7 W	EJECUCION EN FOSEADO	
	TRAMO CIEGO DE PERFLIERIA DE ALUMINIO				LUMINARIA TIPO CAMPANA SUSPENDIDA DE TECHO CON LAMPARA LED DE 48 W 4600LM. IP 20			APARATO AUTÓNOMO EMERGENCIA Y SEÑALIZACIÓN LED 250 lm, CON ILUMINACIÓN PERMANENTE. 1 HORA DE AUTONOMÍA	MONTAJE TIPO SUPERFICIE		BOTONERA CON 3 PULSADORES PARA CONTROL DE ENCENDIDOS, INTEGRADA EN EL BUS KNX. EJECUCIÓN EMPOTRADA.	MONTAJE A 1,2m DEL SUELO Y 0,2m DEL FINAL DE TABIQUE		LUMINARIA ADOSADA TIPO ESTANCA CON LAMPARA LED, L= 870mm, 10 W	EJECUCION EN FOSEADO
	TRAMO CIEGO DE PERFLIERIA DE ALUMINIO, DIMENSION ESPECIAL				LUMINARIA TIPO EMPOTRABLE ESTANCA PARA BALIZAMIENTO CON LAMPARA LED 6W 110 LM. IP65			APARATO AUTÓNOMO EMERGENCIA Y SEÑALIZACIÓN LED 250 lm, 1 HORA DE AUTONOMÍA.	ALTURA DE MONTAJE SOBRE PUERTAS TIPO SUPERFICIE		PANEL DE CONTROL DE ALUMBRADO PARA ENCENDIDOS PROGRAMADOS PARA CREACIÓN DE ESCENAS DE AMBIENTE, INTEGRADO EN EL BUS KNX.	MONTAJE A 1,5m DEL SUELO		LUMINARIA ADOSADA TIPO ESTANCA CON LAMPARA LED, L= 1170mm, 14 W	EJECUCION EN FOSEADO
	LUMINARIA TIPO PANTALLA ESTANCA EJECUCIÓN ADOSADA, IP-66, DIFUSOR DE POLICARBONATO, PARA LAMPARA LED 44 W 6000 LM				LUMINARIA LINEAL ESTANCA CON DIFUSOR OPAL PARA LAMPARA TIPO LED 31W DE POTENCIA TOTAL, INSTALADA EN VERTICAL, PROTECCIÓN IP65			APARATO AUTÓNOMO EMERGENCIA Y SEÑALIZACIÓN LED 250 lm, TIPO ESTANCO, 1 HORA DE AUTONOMÍA.	ALTURA DE MONTAJE SOBRE PUERTAS TIPO ESTANCO		MECANISMO SIMPLE EJECUCIÓN SUPERFICIE IP.55 PULSADOR 10A, 250V, INTEGRADO EN EL BUS KNX.	MONTAJE A 1,2m DEL SUELO Y 0,2m DEL FINAL DE TABIQUE			
	LUMINARIA TIPO PANTALLA ESTANCA EJECUCIÓN ADOSADA, IP-66, DIFUSOR DE POLICARBONATO, PARA LAMPARA LED 30 W 4300 LM			LUMINARIA TIPO UPLIGHT EMPOTRADA EN SUELO ESTANCA PARA LAMPARA LED DE 3,5W, TIPO DE PROTECCIÓN IP68 IK10			MECANISMO SIMPLE, DETECTOR DE MOVIMIENTO 10/16A, 250V ASOCIADO CON ENCENDIDO DE ALUMBRADO	MONTAJE EN PERFIL CIEGO, INTEGRADO EN EL BUS KNX		MECANISMO SIMPLE EJECUCIÓN EMPOTRABLE INTERRUPTOR 10A 250V	MONTAJE A 1,2m DEL SUELO Y 0,2m DEL FINAL DE TABIQUE				
	LUMINARIA TIPO PANTALLA ESTANCA EJECUCIÓN ADOSADA, IP-66, DIFUSOR DE POLICARBONATO, PARA LAMPARA LED 16 W 2200 LM			CARRIL ELECTRIFICADO TRIFÁSICO DALI	EQUIPO REGULABLE DALI		MECANISMO SIMPLE, EJECUCIÓN EMPOTRADA, DETECTOR DE MOVIMIENTO 10/16A, 250V ASOCIADO CON ENCENDIDO DE ALUMBRADO	MONTAJE EN PARED, INTEGRADO EN EL BUS KNX		MECANISMO SIMPLE EJECUCIÓN EMPOTRABLE CONMUTADOR 10A 250V	MONTAJE A 1,2m DEL SUELO Y 0,2m DEL FINAL DE TABIQUE				
	LUMINARIA TIPO APLIQUE ADOSABLE DE PARED ESTANCO PARA LAMPARA LED DE 1684 LM, CONSUMO DEL CONJUNTO 21 W, IP65			LUMINARIA TIPO LINEAL CON TIRA DE LED CONTINUA EN PERFIL DE ALUMINIO 17 W/M IP20			MECANISMO SIMPLE, EJECUCIÓN EMPOTRADA, DETECTOR DE PRESENCIA 10/16A, 250V ASOCIADO CON ENCENDIDO DE ALUMBRADO Y CLIMATIZACIÓN	MONTAJE EMPOTRADO EN TECHO, INTEGRADO EN EL BUS KNX.		MECANISMO SIMPLE EJECUCIÓN SUPERFICIE IP.55 INTERRUPTOR 10A 250V	MONTAJE A 1,2m DEL SUELO Y 0,2m DEL FINAL DE TABIQUE				

NOTAS


1. EN LAS ZONAS LÍMITE DEL "BANDEAU" Y BAJO LA ENTREPLANTA, LAS LUMINARIAS SERÁN EMPOTRADAS CONFORME A LAS SECCIONES DEL PROYECTO DE ARQUITECTURA, DESDE EL LÍMITE DEL "BANDEAU" HACIA LA FACHADA SERÁN SUSPENDIDAS CONFORME A LAS SECCIONES DEL PROYECTO DE ARQUITECTURA.

NOTAS


2. LA PROFUNDIDAD MÍNIMA DE LAS CANALIZACIONES SERA DE 60 cm

CADA POSTE TENDRA UNA PICA DE P.A.T. INDEPENDIENTE ALOJADA EN EL INTERIOR DE CADA ARQUETA.

LA DERIVACIÓN A CADA LUMINARIA SE REALIZARÁ MEDIANTE CAJA DE CONEXIÓN IP65 CON FUSIBLES, MONTADA EN EL INTERIOR DEL POSTE

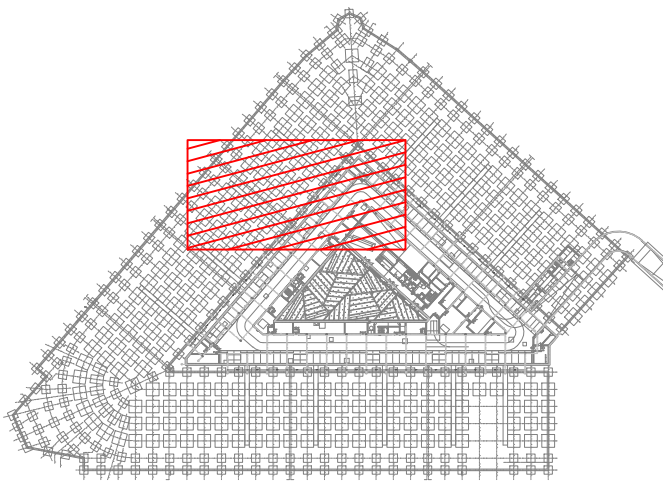


REV.	MOTIVO	FECHA
AYUNTAMIENTO DE MADRID		
DIRECCIÓN GENERAL DE PATRIMONIO		
S.G. DE ARQUITECTURA Y CONSERVACIÓN DEL PATRIMONIO		
PROYECTO: ADAPTACIÓN DEL PROYECTO PARA LA REHABILITACIÓN DEL MERCADO DE FRUTAS Y VERDURAS		
PROYECTO DE EJECUCIÓN		
AUTORES DEL PROYECTO:		
DIRECCIÓN DEL PROYECTO:		
JIMENA ROBLES GARCÍA DE LA MATA		
CLETO BARRERO SORRINAS		
NÚMERO: EL03		
PLANO: ELECTRICIDAD PLANTA SOTANO -1 ALUMBRADO ZONA 1		
ESCALA: 1/100		
FORMATO: DIN A1		
FECHA: MAYO 2017		
ESCALA GRÁFICA		
PESQUERA ULARGUI arquitectos s.l.p.		
C/Fernando Garrido12, Local. 28015, Madrid		
E uparquitectos@uparquitectos.com		
T 914445433		

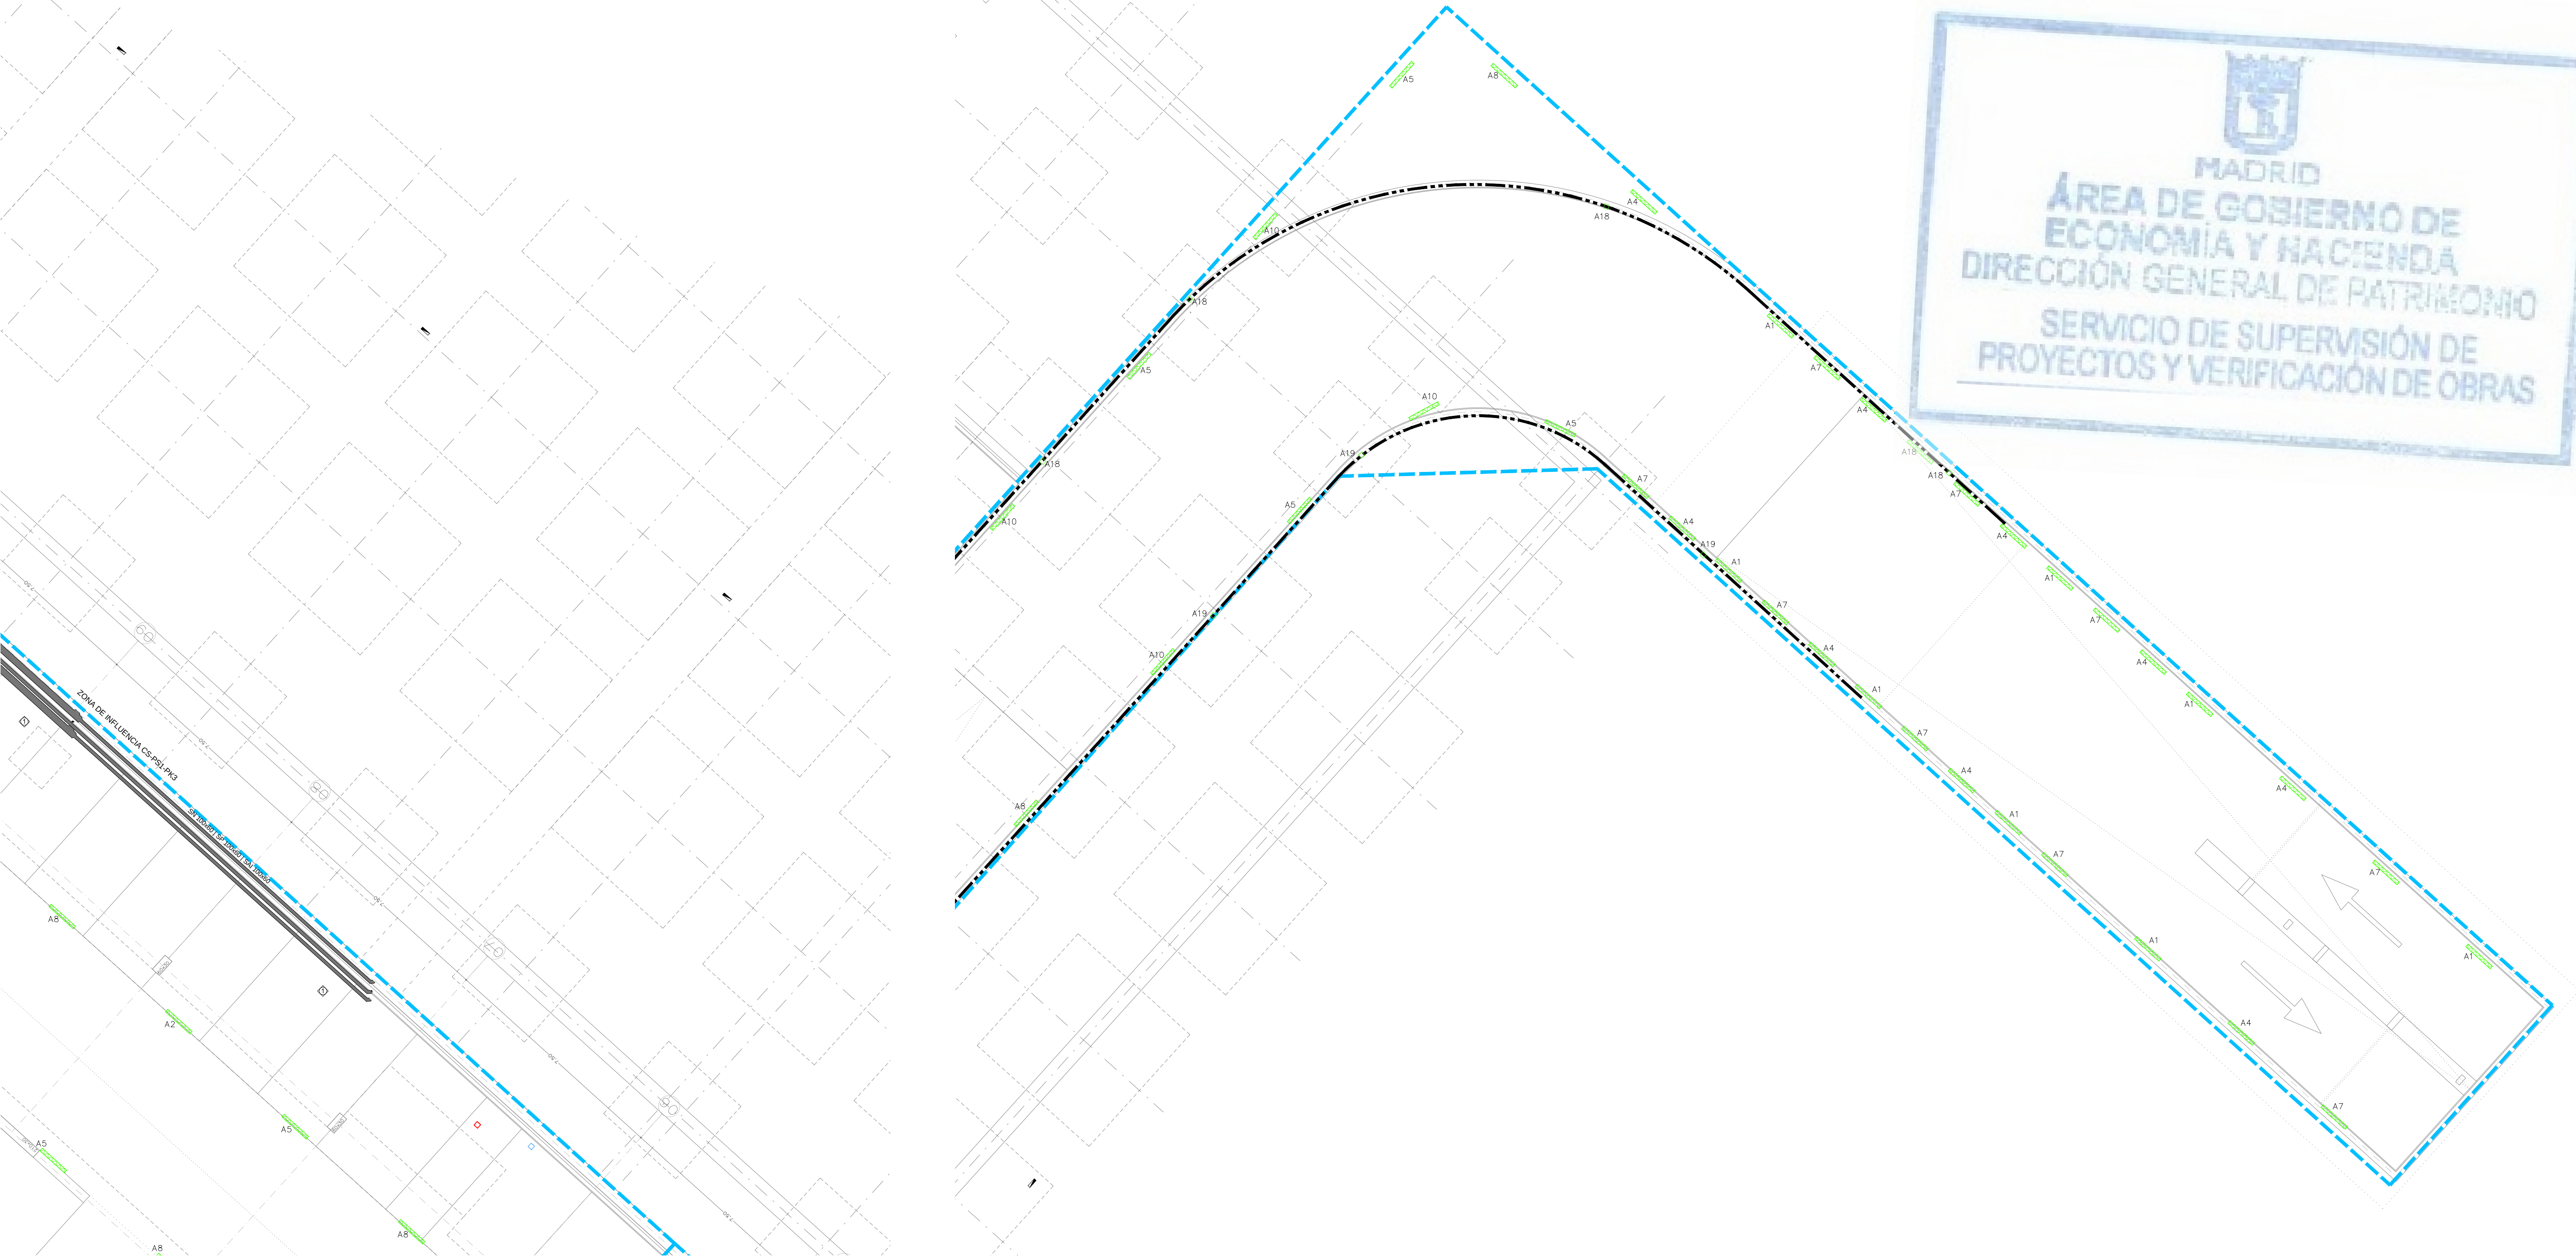


LEYENDA ALUMBRADO													
SIMBOLOGÍA	DESCRIPCIÓN	NOTAS	SIMBOLOGÍA	DESCRIPCIÓN	NOTAS	SIMBOLOGÍA	DESCRIPCIÓN	NOTAS	SIMBOLOGÍA	DESCRIPCIÓN	NOTAS	SIMBOLOGÍA	DESCRIPCIÓN
	LUMINARIA TIPO PANTALLA SUSPENDIDA LED 3600lm, 33W, CON DIFUSOR ÓPTICO MICROPRISMÁTICO (UGR<19) INTEGRADA EN PERFILERÍA DE ALUMINIO	EQUIPO REGULABLE DALI		LUMINARIA ESTANCA TIPO FAROL SUSPENDIDO DE EXTERIOR. CONSUMO DEL CONJUNTO 70 W. IP66 IK07			APARATO AUTÓNOMO DE EMERGENCIA Y SEÑALIZACIÓN LED 3W 210 LM, DE TIPO CIRCULAR Ø 20 MM PARA EMPOTRAR EN PERFIL CIEGO. 1 HORA DE AUTONOMÍA.	MONTAJE EN PERFIL CIEGO		MECANISMO SIMPLE. FOTOCÉLULA PARA REGULACIÓN DE REACTANCIAS REGULABLES EN FUNCIÓN DE LA ENTRADA DE LUZ NATURAL.	MONTAJE EN PERFIL CIEGO. INTEGRADO EN EL BUS KNX		LUMINARIA ADOSADA TIPO ESTANCA CON LAMPARA LED, L= 270mm, 4 W
	LUMINARIA TIPO PANTALLA EMPOTRADA LED 3600lm, 33W, CON DIFUSOR ÓPTICO MICROPRISMÁTICO (UGR<19)	EQUIPO REGULABLE DALI		LUMINARIA TIPO APLIQUE ADOSABLE LED 12W 1080LM IP44, Ø 22 MM. MONTAJE EN PARED			APARATO AUTÓNOMO DE EMERGENCIA Y SEÑALIZACIÓN LED 140 LM, DE TIPO CIRCULAR PARA ADOSAR EN TECHO. 1 HORA DE AUTONOMÍA.	MONTAJE ADOSADO EN TECHO		MECANISMO SIMPLE. FOTOCÉLULA PARA REGULACIÓN DE REACTANCIAS REGULABLES EN FUNCIÓN DE LA ENTRADA DE LUZ NATURAL.	MONTAJE EN PERFIL CIEGO. CONTROL DIRECTO DE BALASTROS DALI.		LUMINARIA ADOSADA TIPO ESTANCA CON LAMPARA LED, L= 570mm, 7 W
	TRAMO CIEGO DE PERFLERÍA DE ALUMINIO			LUMINARIA TIPO CAMPANA SUSPENDIDA DE TECHO CON LÁMPARA LED DE 48 W 4600LM. IP 20			APARATO AUTÓNOMO EMERGENCIA Y SEÑALIZACIÓN LED 250 lm. 1 HORA DE AUTONOMÍA.	MONTAJE TIPO SUPERFICIE		BOTONERA CON 3 PULSADORES PARA CONTROL DE ENCENDIDOS. INTEGRADA EN EL BUS KNX. EJECUCIÓN EMPOTRADA.	MONTAJE A 1.2m DEL SUELO Y 0.2m DEL FINAL DE TABIQUE		LUMINARIA ADOSADA TIPO ESTANCA CON LAMPARA LED, L= 870mm, 10 W
	TRAMO CIEGO DE PERFLERÍA DE ALUMINIO. DIMENSION ESPECIAL			LUMINARIA TIPO EMPOTRABLE ESTANCA PARA BALIZAMIENTO CON LÁMPARA LED 6W 110 LM, IP65			APARATO AUTÓNOMO EMERGENCIA Y SEÑALIZACIÓN LED 250 lm. TIPO ESTANCO.	ALTURA DE MONTAJE SOBRE PUERTAS TIPO SUPERFICIE		PANEL DE CONTROL DE ALUMBRADO PARA ENCENDIDOS PROGRAMADOS PARA CREACIÓN DE ESCENAS DE AMBIENTE. INTEGRADO EN EL BUS KNX.	MONTAJE A 1.5m DEL SUELO		LUMINARIA ADOSADA TIPO ESTANCA CON LAMPARA LED, L= 1170mm, 14 W
	LUMINARIA TIPO PANTALLA ESTANCA EJECUCIÓN ADOSADA. IP-66. DIFUSOR DE POLICARBONATO, PARA LÁMPARA LED 44 W 6000 LM			LUMINARIA LINEAL ESTANCA CON DIFUSOR OPAL PARA LÁMPARA TIPO LED 31W DE POTENCIA TOTAL. INSTALADA EN VERTICAL. PROTECCIÓN IP65			APARATO AUTÓNOMO EMERGENCIA Y SEÑALIZACIÓN LED 250 lm. TIPO ESTANCO. 1 HORA DE AUTONOMÍA.	ALTURA DE MONTAJE SOBRE PUERTAS TIPO ESTANCO		MECANISMO SIMPLE EJECUCIÓN SUPERFICIE IP.55 PULSADOR 10A, 250V. INTEGRADO EN EL BUS KNX.	MONTAJE A 1.2m DEL SUELO Y 0.2m DEL FINAL DE TABIQUE		
	LUMINARIA TIPO PANTALLA ESTANCA EJECUCIÓN ADOSADA. IP-66. DIFUSOR DE POLICARBONATO, PARA LÁMPARA LED 30 W 4300 LM			LUMINARIA TIPO UPLIGHT EMPOTRADA EN SUELO ESTANCA PARA LÁMPARA LED DE 3.5W. TIPO DE PROTECCIÓN IP68 IK10			MECANISMO SIMPLE. DETECTOR DE MOVIMIENTO 10/16A, 250V ASOCIADO CON ENCENDIDO DE ALUMBRADO	MONTAJE EN PERFIL CIEGO. INTEGRADO EN EL BUS KNX		MECANISMO SIMPLE EJECUCIÓN EMPOTRABLE INTERRUPTOR 10A 250V	MONTAJE A 1.2m DEL SUELO Y 0.2m DEL FINAL DE TABIQUE		
	LUMINARIA TIPO PANTALLA ESTANCA EJECUCIÓN ADOSADA. IP-66. DIFUSOR DE POLICARBONATO, PARA LÁMPARA LED 16 W 2200 LM			CARRIL ELECTRIFICADO TRIFÁSICO DALI	EQUIPO REGULABLE DALI		MECANISMO SIMPLE. EJECUCIÓN EMPOTRADA. DETECTOR DE MOVIMIENTO 10/16A, 250V ASOCIADO CON ENCENDIDO DE ALUMBRADO	MONTAJE EN PARED. INTEGRADO EN EL BUS KNX		MECANISMO SIMPLE EJECUCIÓN EMPOTRABLE CONMUTADOR 10A 250V	MONTAJE A 1.2m DEL SUELO Y 0.2m DEL FINAL DE TABIQUE		
	LUMINARIA TIPO APLIQUE ADOSABLE DE PARED ESTANCO PARA LÁMPARA LED DE 1684 LM. CONSUMO DEL CONJUNTO 21 W. IP65			LUMINARIA TIPO LINEAL CON TIRA DE LED CONTINUA EN PERFIL DE ALUMINIO 17 WM IP20			MECANISMO SIMPLE. EJECUCIÓN EMPOTRADA. DETECTOR DE PRESENCIA 10/16A, 250V ASOCIADO CON ENCENDIDO DE ALUMBRADO Y CLIMATIZACIÓN	MONTAJE EMPOTRADO EN TECHO. INTEGRADO EN EL BUS KNX.		MECANISMO SIMPLE EJECUCIÓN SUPERFICIE IP.55 INTERRUPTOR 10A 250V	MONTAJE A 1.2m DEL SUELO Y 0.2m DEL FINAL DE TABIQUE		

- NOTAS
1. EN LAS ZO ENTREPLANT CONFORME A ARQUITECT. FACHADA SE SECCIONES
- NOTAS
2. LA PROFUI DE 60 cm -CADA INDEPENDIEI ARQUETA. -LA DEI MEDIANTE C. MONTADA E

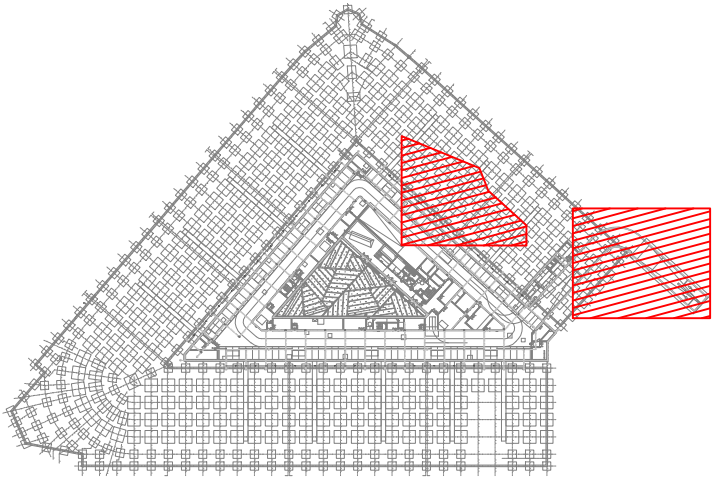

REV.	MOTIVO	FECHA

	MADRID	AYUNTAMIENTO DE MADRID DIRECCIÓN GENERAL DE PATRIMONIO S.G. DE ARQUITECTURA Y CONSERVACIÓN DEL PATRIMONIO
PROYECTO: ADAPTACIÓN DEL PROYECTO PARA LA REHABILITACIÓN DEL MERCADO DE FRUTAS Y VERDURAS PROYECTO DE EJECUCIÓN AUTORES DEL PROYECTO: JESÚS ULARGUI AGUIRREZA, JIMENA ROBLES GARCÍA DE LA MATA		
EDUARDO PESQUERA GONZÁLEZ, CLETO BARRERO SORRIVAS		
NÚMERO: EL04		
PLANO: ELECTRICIDAD PLANTA SOTANO -1 ALUMBRADO ZONA 2		
ESCALA: 1/100		
FORMATO: DIN A1		
FECHA: MAYO 2017		
ESCALA GRÁFICA: 1:1		
PESQUERA ULARGUI arquitectos s.l.p.		
C/Fernando Garrido12, Local. 28515, Madrid		
E uparquitectos@uparquitectos.com		
T 914445433		

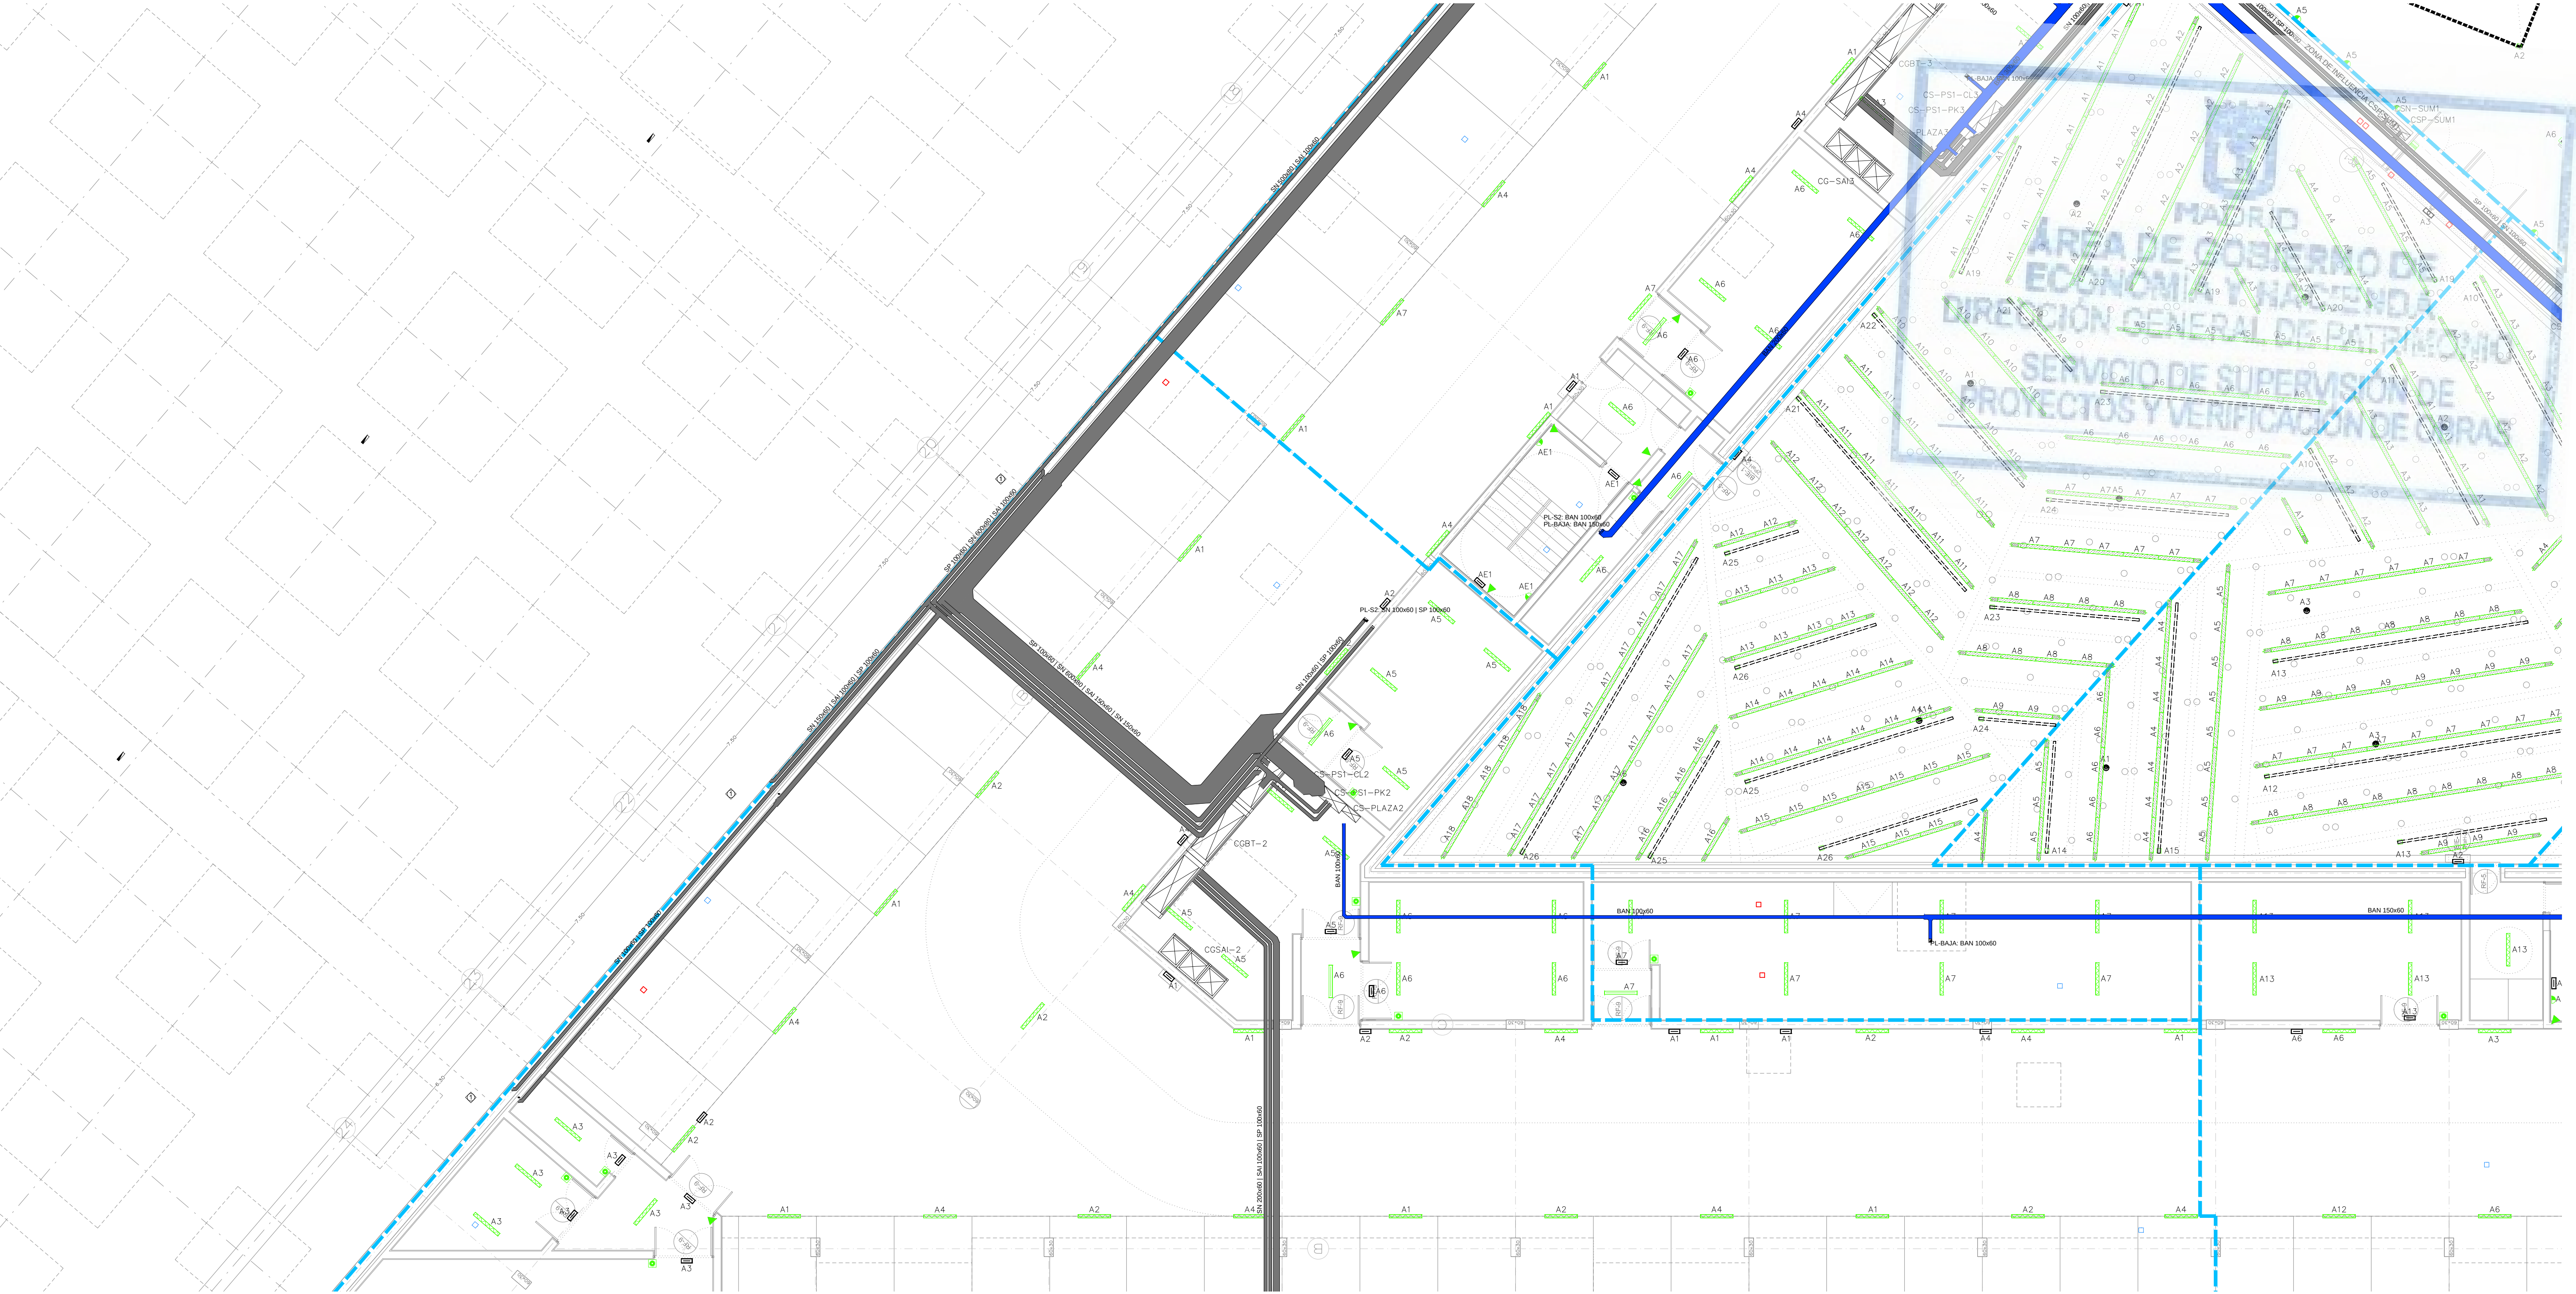

LEYENDA ALUMBRADO											
SIMBOLOGÍA	DESCRIPCIÓN	NOTAS	SIMBOLOGÍA	DESCRIPCIÓN	NOTAS	SIMBOLOGÍA	DESCRIPCIÓN	NOTAS	SIMBOLOGÍA	DESCRIPCIÓN	NOTAS
	LUMINARIA TIPO PANTALLA SUSPENDIDA LED 3600lm, 33W, CON DIFUSOR ÓPTICO MICROPRISMÁTICO (UGR<19) INTEGRADA EN PERFLERÍA DE ALUMINIO	EQUIPO REGULABLE DALI		LUMINARIA ESTANCA TIPO FAROL SUSPENDIDO DE EXTERIOR, CONSUMO DEL CONJUNTO 70 W, IP66 IK07			APARATO AUTÓNOMO DE EMERGENCIA Y SEÑALIZACIÓN LED 3W 210 LM, DE TIPO CIRCULAR Ø 20 MM PARA EMPOTRAR EN PERFIL CIEGO. 1 HORA DE AUTONOMÍA.	MONTAJE EN PERFIL CIEGO		MECANISMO SIMPLE. FOTOCÉLULA PARA REGULACIÓN DE REACTANCIAS REGULABLES EN FUNCIÓN DE LA ENTRADA DE LUZ NATURAL.	MONTAJE EN PERFIL CIEGO, INTEGRADO EN EL BUS KNX
	LUMINARIA TIPO PANTALLA EMPOTRADA LED 3600lm, 33W, CON DIFUSOR ÓPTICO MICROPRISMÁTICO (UGR<19)	EQUIPO REGULABLE DALI		LUMINARIA TIPO APLIQUE ADOSABLE LED 12W 1080LM IP44, Ø 22 MM. MONTAJE EN PARED			APARATO AUTÓNOMO DE EMERGENCIA Y SEÑALIZACIÓN LED 140 LM, DE TIPO CIRCULAR PARA ADOSAR EN TECHO. 1 HORA DE AUTONOMÍA.	MONTAJE ADOSADO EN TECHO		MECANISMO SIMPLE. FOTOCÉLULA PARA REGULACIÓN DE REACTANCIAS REGULABLES EN FUNCIÓN DE LA ENTRADA DE LUZ NATURAL.	MONTAJE EN PERFIL CIEGO, CONTROL DIRECTO DE BALASTROS DALI.
	TRAMO CIEGO DE PERFLERÍA DE ALUMINIO			LUMINARIA TIPO CAMPANA SUSPENDIDA DE TECHO CON LÁMPARA LED DE 48 W 4600LM, IP 20			APARATO AUTÓNOMO EMERGENCIA Y SEÑALIZACIÓN LED 250 lm, CON ILUMINACIÓN PERMANENTE. 1 HORA DE AUTONOMÍA	MONTAJE TIPO SUPERFICIE		BOTONERA CON 3 PULSADORES PARA CONTROL DE ENCENDIDOS, INTEGRADA EN EL BUS KNX. EJECUCIÓN EMPOTRADA.	MONTAJE A 1,2m DEL SUELO Y 0,2m DEL FINAL DE TABIQUE
	TRAMO CIEGO DE PERFLERÍA DE ALUMINIO. DIMENSIÓN ESPECIAL			LUMINARIA TIPO EMPOTRABLE ESTANCA PARA BALIZAMIENTO CON LÁMPARA LED 6W 110 LM, IP65			APARATO AUTÓNOMO EMERGENCIA Y SEÑALIZACIÓN LED 250 lm, TIPO ESTANCO. 1 HORA DE AUTONOMÍA.	ALTURA DE MONTAJE SOBRE PUERTAS TIPO SUPERFICIE		PANEL DE CONTROL DE ALUMBRADO PARA ENCENDIDOS PROGRAMADOS PARA CREACIÓN DE ESCENAS DE AMBIENTE. INTEGRADO EN EL BUS KNX.	MONTAJE A 1,5m DEL SUELO
	LUMINARIA TIPO PANTALLA ESTANCA EJECUCIÓN ADOSADA, IP-66, DIFUSOR DE POLICARBONATO, PARA LÁMPARA LED 44 W 6000 LM			LUMINARIA LINEAL ESTANCA CON DIFUSOR OPAL PARA LÁMPARA TIPO LED 31W DE POTENCIA TOTAL, INSTALADA EN VERTICAL. PROTECCIÓN IP65			APARATO AUTÓNOMO EMERGENCIA Y SEÑALIZACIÓN LED 250 lm, TIPO ESTANCO. 1 HORA DE AUTONOMÍA.	ALTURA DE MONTAJE SOBRE PUERTAS TIPO ESTANCO		MECANISMO SIMPLE EJECUCIÓN SUPERFICIE IP 55 PULSADOR 10A, 250V, INTEGRADO EN EL BUS KNX.	MONTAJE A 1,2m DEL SUELO Y 0,2m DEL FINAL DE TABIQUE
	LUMINARIA TIPO PANTALLA ESTANCA EJECUCIÓN ADOSADA, IP-66, DIFUSOR DE POLICARBONATO, PARA LÁMPARA LED 30 W 4300 LM			LUMINARIA TIPO UPLIGHT EMPOTRADA EN SUELO ESTANCA PARA LÁMPARA LED DE 3,5W, TIPO DE PROTECCIÓN IP68 IK10			MECANISMO SIMPLE. DETECTOR DE MOVIMIENTO 10/16A, 250V ASOCIADO CON ENCENDIDO DE ALUMBRADO	MONTAJE EN PERFIL CIEGO, INTEGRADO EN EL BUS KNX		MECANISMO SIMPLE EJECUCIÓN EMPOTRABLE INTERRUPTOR 10A 250V	MONTAJE A 1,2m DEL SUELO Y 0,2m DEL FINAL DE TABIQUE
	LUMINARIA TIPO PANTALLA ESTANCA EJECUCIÓN ADOSADA, IP-66, DIFUSOR DE POLICARBONATO, PARA LÁMPARA LED 16 W 2200 LM			CARRIL ELECTRIFICADO TRIFÁSICO DALI	EQUIPO REGULABLE DALI		MECANISMO SIMPLE. EJECUCIÓN EMPOTRADA. DETECTOR DE MOVIMIENTO 10/16A, 250V ASOCIADO CON ENCENDIDO DE ALUMBRADO	MONTAJE EN PARED, INTEGRADO EN EL BUS KNX		MECANISMO SIMPLE EJECUCIÓN EMPOTRABLE CONMUTADOR 10A 250V	MONTAJE A 1,2m DEL SUELO Y 0,2m DEL FINAL DE TABIQUE
	LUMINARIA TIPO APLIQUE ADOSABLE DE PARED ESTANCO PARA LÁMPARA LED DE 1684 LM. CONSUMO DEL CONJUNTO 21 W, IP65			LUMINARIA TIPO LINEAL CON TIRA DE LED CONTINUA EN PERFIL DE ALUMINIO 17 WM IP20			MECANISMO SIMPLE. EJECUCIÓN EMPOTRADA. DETECTOR DE PRESENCIA 10/16A, 250V ASOCIADO CON ENCENDIDO DE ALUMBRADO Y CLIMATIZACIÓN	MONTAJE EMPOTRADO EN TECHO, INTEGRADO EN EL BUS KNX.		MECANISMO SIMPLE EJECUCIÓN SUPERFICIE IP.55 INTERRUPTOR 10A 250V	MONTAJE A 1,2m DEL SUELO Y 0,2m DEL FINAL DE TABIQUE

NOTAS


1. EN LAS ZONAS LÍMITE DEL "BANDEAU" Y BAJO LA ENTREPLANTA, LAS LUMINARIAS SERÁN EMPOTRADAS CONFORME A LAS SECCIONES DEL PROYECTO DE ARQUITECTURA, DESDE EL LÍMITE DEL "BANDEAU" HACIA LA FACHADA SERÁN SUSPENDIDAS CONFORME A LAS SECCIONES DEL PROYECTO DE ARQUITECTURA.

NOTAS

2. LA PROFUNDIDAD MÍNIMA DE LAS CANALIZACIONES SERA DE 60 cm


CADA POSTE TENDRA UNA PICA DE P.A.T. INDEPENDIENTE ALOJADA EN EL INTERIOR DE CADA ARQUETA.

LA DERIVACIÓN A CADA LUMINARIA SE REALIZARÁ MEDIANTE CAJA DE CONEXIÓN IP65 CON FUSIBLES, MONTADA EN EL INTERIOR DEL POSTE

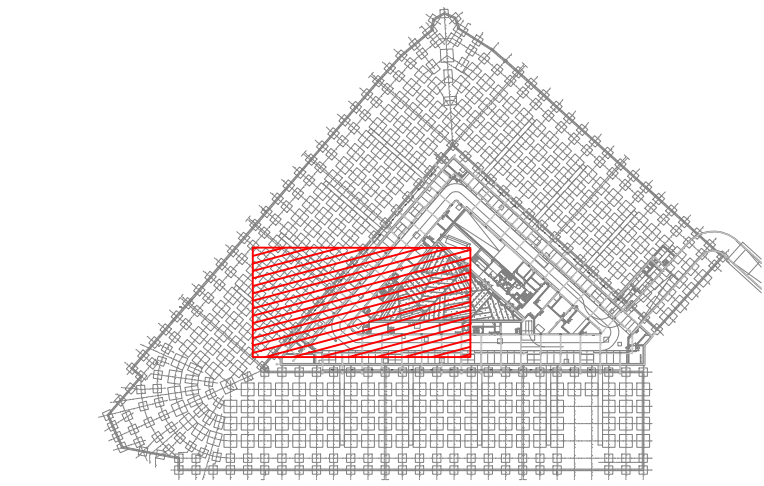

REV.	MOTIVO	FECHA

	MADRID	AYUNTAMIENTO DE MADRID
DIRECCIÓN GENERAL DE PATRIMONIO		
S.G. DE ARQUITECTURA Y CONSERVACIÓN DEL PATRIMONIO		
PROYECTO: ADAPTACIÓN DEL PROYECTO PARA LA REHABILITACIÓN DEL MERCADO DE FRUTAS Y VERDURAS		
PROYECTO DE EJECUCIÓN		
AUTORES DEL PROYECTO:		
DIRECCIÓN DEL PROYECTO: JIMENA ROBLES GARCÍA DE LA MATA		
CLETO BARRERO SORRIVAS		
NÚMERO: EL05		
PLANO: ELECTRICIDAD PLANTA SOTANO -1 ALUMBRADO ZONA 3		
ESCALA: 1/100		
FORMATO: DIN A1		
FECHA: MAYO 2017		
ESCALA GRÁFICA: 1:1		
PESQUERA ULLARGUI arquitectos s.l.p.		
C/Fernando Garrido12, Local. 28015, Madrid		
E uparquitectos@uparquitectos.com		
T 9144445433		

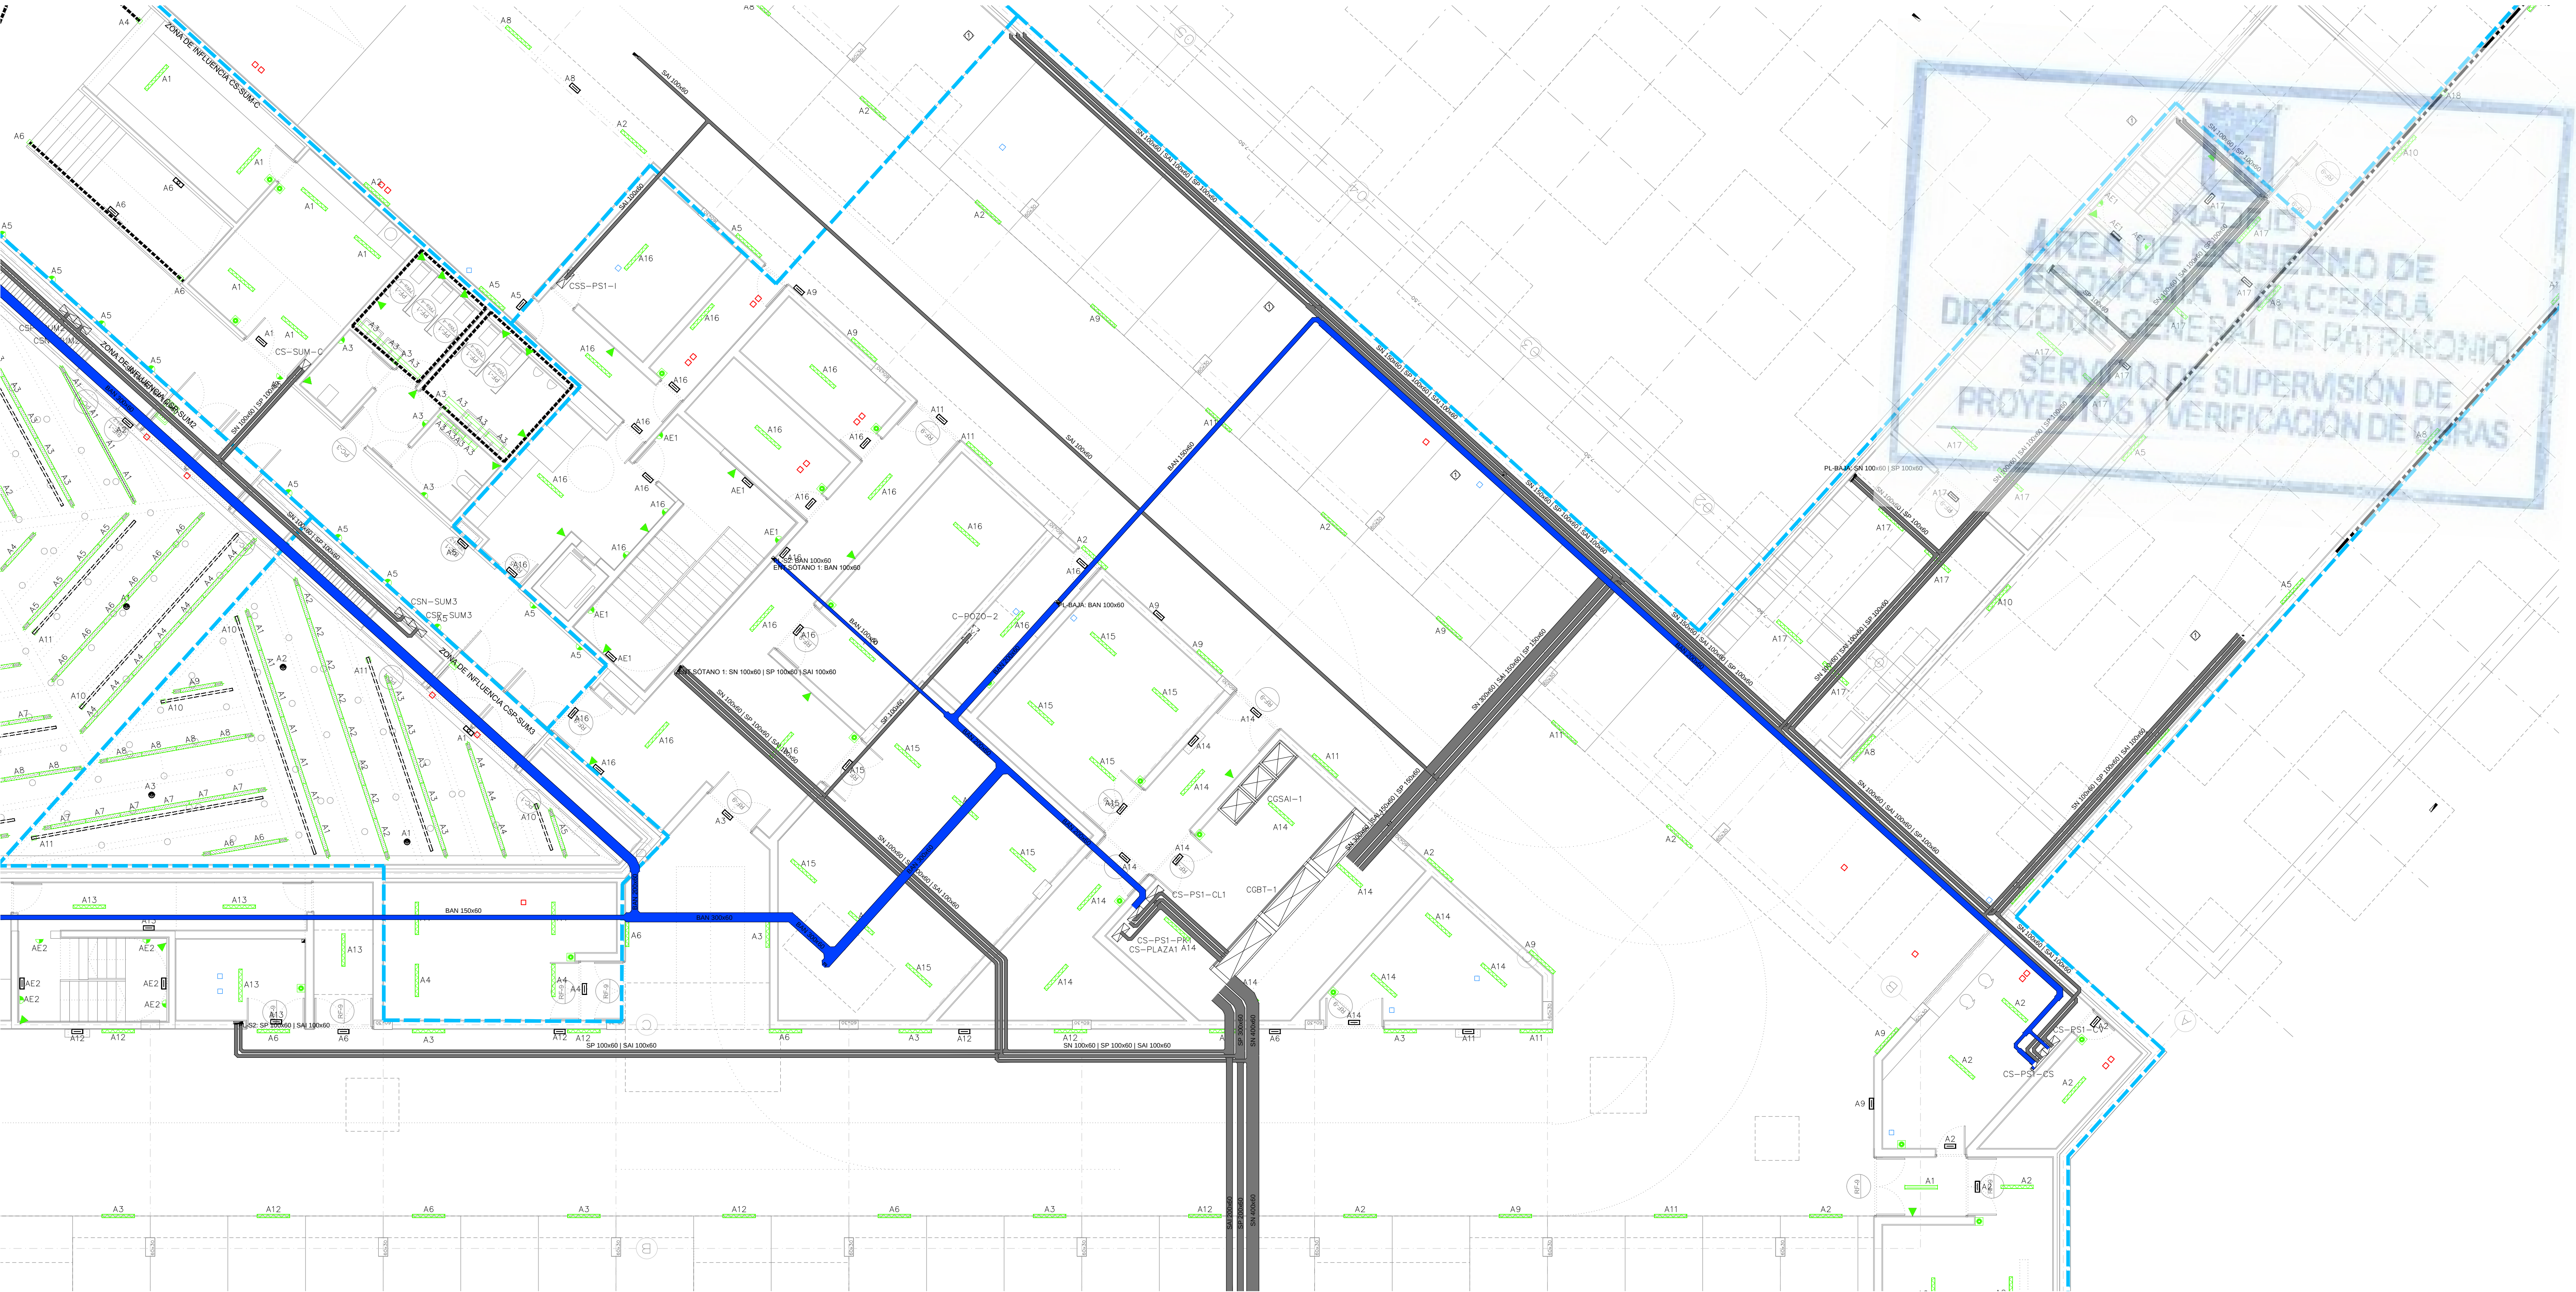

LEYENDA ALUMBRADO													
SIMBOLOGÍA	DESCRIPCIÓN	NOTAS	SIMBOLOGÍA	DESCRIPCIÓN	NOTAS	SIMBOLOGÍA	DESCRIPCIÓN	NOTAS	SIMBOLOGÍA	DESCRIPCIÓN	NOTAS	SIMBOLOGÍA	DESCRIPCIÓN
	LUMINARIA TIPO PANTALLA SUSPENDIDA LED 3600lm, 33W, CON DIFUSOR ÓPTICO MICROPRISMÁTICO (UGR<19) INTEGRADA EN PERFLERÍA DE ALUMINIO	EQUIPO REGULABLE DALI		LUMINARIA ESTANCA TIPO FAROL SUSPENDIDO DE EXTERIOR, CONSUMO DEL CONJUNTO 70 W, IP66 IK07			APARATO AUTÓNOMO DE EMERGENCIA Y SEÑALIZACIÓN LED 3W 210 LM, DE TIPO CIRCULAR Ø 20 MM PARA EMPOTRAR EN PERFIL CIEGO. 1 HORA DE AUTONOMÍA.	MONTAJE EN PERFIL CIEGO		MECANISMO SIMPLE. FOTOCÉLULA PARA REGULACIÓN DE REACTANCIAS REGULABLES EN FUNCIÓN DE LA ENTRADA DE LUZ NATURAL.	MONTAJE EN PERFIL CIEGO, INTEGRADO EN EL BUS KNX		LUMINARIA ADOSADA TIPO ESTANCA CON LAMPARA LED, L= 270mm, 4 W
	LUMINARIA TIPO PANTALLA EMPOTRADA LED 3600lm, 33W, CON DIFUSOR ÓPTICO MICROPRISMÁTICO (UGR<19)	EQUIPO REGULABLE DALI		LUMINARIA TIPO APLIQUE ADOSABLE LED 12W 1080LM IP44, Ø 22 MM. MONTAJE EN PARED CIRCULAR PARA ADOSAR EN TECHO. 1 HORA DE AUTONOMÍA.			APARATO AUTÓNOMO DE EMERGENCIA Y SEÑALIZACIÓN LED 140 LM, DE TIPO CIRCULAR PARA ADOSAR EN TECHO. 1 HORA DE AUTONOMÍA.	MONTAJE ADOSADO EN TECHO		MECANISMO SIMPLE. FOTOCÉLULA PARA REGULACIÓN DE REACTANCIAS REGULABLES EN FUNCIÓN DE LA ENTRADA DE LUZ NATURAL.	MONTAJE EN PERFIL CIEGO, CONTROL DIRECTO DE BALASTROS DALI.		LUMINARIA ADOSADA TIPO ESTANCA CON LAMPARA LED, L= 570mm, 7 W
	TRAMO CIEGO DE PERFLERÍA DE ALUMINIO			LUMINARIA TIPO CAMPANA SUSPENDIDA DE TECHO CON LÁMPARA LED DE 48 W 4600LM, IP 20			APARATO AUTÓNOMO EMERGENCIA Y SEÑALIZACIÓN LED 250 lm, CON ILUMINACIÓN PERMANENTE. 1 HORA DE AUTONOMÍA	MONTAJE TIPO SUPERFICIE		BOTONERA CON 3 PULSADORES PARA CONTROL DE ENCENDIDOS, INTEGRADA EN EL BUS KNX. EJECUCIÓN EMPOTRADA.	MONTAJE A 1,2m DEL SUELO Y 0,2m DEL FINAL DE TABIQUE		LUMINARIA ADOSADA TIPO ESTANCA CON LAMPARA LED, L= 870mm, 10 W
	TRAMO CIEGO DE PERFLERÍA DE ALUMINIO. DIMENSIÓN ESPECIAL			LUMINARIA TIPO EMPOTRABLE ESTANCA PARA BALIZAMIENTO CON LÁMPARA LED 6W 110 LM, IP65			APARATO AUTÓNOMO EMERGENCIA Y SEÑALIZACIÓN LED 250 lm, TIPO ESTANCO. 1 HORA DE AUTONOMÍA.	ALTURA DE MONTAJE SOBRE PUERTAS TIPO SUPERFICIE		PANEL DE CONTROL DE ALUMBRADO PARA ENCENDIDOS PROGRAMADOS PARA CREACIÓN DE ESCENAS DE AMBIENTE. INTEGRADO EN EL BUS KNX.	MONTAJE A 1,5m DEL SUELO		LUMINARIA ADOSADA TIPO ESTANCA CON LAMPARA LED, L= 1170mm, 14 W
	LUMINARIA TIPO PANTALLA ESTANCA EJECUCIÓN ADOSADA, IP-66, DIFUSOR DE POLICARBONATO, PARA LAMPARA LED 44 W 6000 LM			LUMINARIA LINEAL ESTANCA CON DIFUSOR OPAL PARA LAMPARA TIPO LED 31W DE POTENCIA TOTAL, INSTALADA EN VERTICAL. PROTECCIÓN IP65			APARATO AUTÓNOMO EMERGENCIA Y SEÑALIZACIÓN LED 250 lm, TIPO ESTANCO. 1 HORA DE AUTONOMÍA.	ALTURA DE MONTAJE SOBRE PUERTAS TIPO ESTANCO		MECANISMO SIMPLE EJECUCIÓN SUPERFICIE IP 55 PULSADOR 10A, 250V, INTEGRADO EN EL BUS KNX.	MONTAJE A 1,2m DEL SUELO Y 0,2m DEL FINAL DE TABIQUE		LUMINARIA ADOSADA TIPO ESTANCA CON LAMPARA LED, L= 1170mm, 14 W
	LUMINARIA TIPO PANTALLA ESTANCA EJECUCIÓN ADOSADA, IP-66, DIFUSOR DE POLICARBONATO, PARA LAMPARA LED 30 W 4300 LM			LUMINARIA TIPO UPLIGHT EMPOTRADA EN SUELO ESTANCA PARA LÁMPARA LED DE 3,5W, TIPO DE PROTECCIÓN IP68 IK10			MECANISMO SIMPLE. DETECTOR DE MOVIMIENTO 10/16A, 250V ASOCIADO CON ENCENDIDO DE ALUMBRADO	MONTAJE EN PERFIL CIEGO, INTEGRADO EN EL BUS KNX		MECANISMO SIMPLE EJECUCIÓN EMPOTRABLE INTERRUPTOR 10A 250V	MONTAJE A 1,2m DEL SUELO Y 0,2m DEL FINAL DE TABIQUE		LUMINARIA ADOSADA TIPO ESTANCA CON LAMPARA LED, L= 1170mm, 14 W
	LUMINARIA TIPO PANTALLA ESTANCA EJECUCIÓN ADOSADA, IP-66, DIFUSOR DE POLICARBONATO, PARA LAMPARA LED 16 W 2200 LM			CARRIL ELECTRIFICADO TRIFÁSICO DALI	EQUIPO REGULABLE DALI		MECANISMO SIMPLE. EJECUCIÓN EMPOTRADA. DETECTOR DE MOVIMIENTO 10/16A, 250V ASOCIADO CON ENCENDIDO DE ALUMBRADO	MONTAJE EN PARED, INTEGRADO EN EL BUS KNX		MECANISMO SIMPLE EJECUCIÓN EMPOTRABLE INTERRUPTOR 10A 250V	MONTAJE A 1,2m DEL SUELO Y 0,2m DEL FINAL DE TABIQUE		LUMINARIA ADOSADA TIPO ESTANCA CON LAMPARA LED, L= 1170mm, 14 W
	LUMINARIA TIPO APLIQUE ADOSABLE DE PARED ESTANCO PARA LAMPARA LED DE 1684 LM. CONSUMO DEL CONJUNTO 21 W, IP65			LUMINARIA TIPO LINEAL CON TIRA DE LED CONTINUA EN PERFIL DE ALUMINIO 17 WM IP20			MECANISMO SIMPLE. EJECUCIÓN EMPOTRADA. DETECTOR DE PRESENCIA 10/16A, 250V ASOCIADO CON ENCENDIDO DE ALUMBRADO Y CLIMATIZACIÓN	MONTAJE EMPOTRADO EN TECHO, INTEGRADO EN EL BUS KNX.		MECANISMO SIMPLE EJECUCIÓN SUPERFICIE IP.55 INTERRUPTOR 10A 250V	MONTAJE A 1,2m DEL SUELO Y 0,2m DEL FINAL DE TABIQUE		LUMINARIA ADOSADA TIPO ESTANCA CON LAMPARA LED, L= 1170mm, 14 W

NOTAS


1. EN LAS ZONAS LÍMITE DEL "BANDEAU" Y BAJO LA ENTREPLANTA, LAS LUMINARIAS SERÁN EMPOTRADAS CONFORME A LAS SECCIONES DEL PROYECTO DE ARQUITECTURA, DESDE EL LÍMITE DEL "BANDEAU" HACIA LA FACHADA SERÁN SUSPENDIDAS CONFORME A LAS SECCIONES DEL PROYECTO DE ARQUITECTURA.

NOTAS

2. LA PROFUNDIDAD MÍNIMA DE LAS CANALIZACIONES SERA DE 60 cm

CADA POSTE TENDRA UNA PICA DE P.A.T. INDEPENDIENTE ALOJADA EN EL INTERIOR DE CADA ARQUETA.

LA DERIVACIÓN A CADA LUMINARIA SE REALIZARÁ MEDIANTE CAJA DE CONEXIÓN IP65 CON FUSIBLES, MONTADA EN EL INTERIOR DEL POSTE

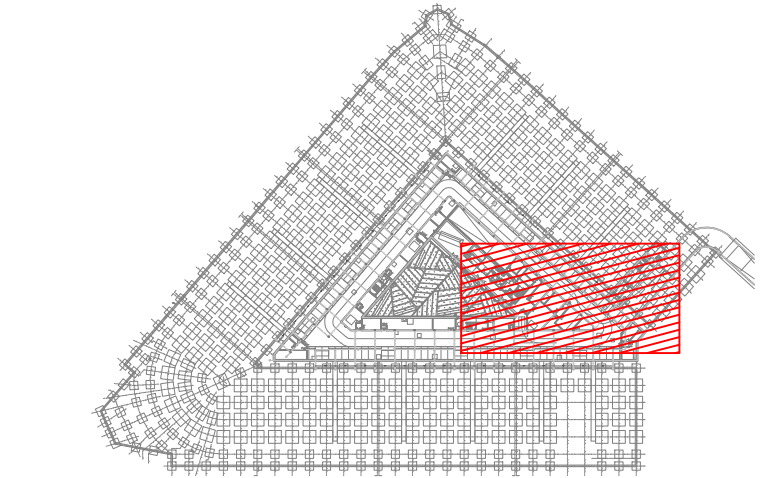



REV.	MOTIVO	FECHA

	MADRID	AYUNTAMIENTO DE MADRID
DIRECCIÓN GENERAL DE PATRIMONIO		
S.G. DE ARQUITECTURA Y CONSERVACIÓN DEL PATRIMONIO		
PROYECTO: ADAPTACIÓN DEL PROYECTO PARA LA REHABILITACIÓN DEL MERCADO DE FRUTAS Y VERDURAS		
PROYECTO DE EJECUCIÓN		
AUTORES DEL PROYECTO:		
JESÚS ULLARGUI AGUIRRE	EDUARDO PESQUERA GONZÁLEZ	
DIRECCIÓN DEL PROYECTO:		
JIMENA ROBLES GARCÍA DE LA MATA	CLETO BARRERO SORRIVAS	
NÚMERO: EL06		
PLANO: ELECTRICIDAD		
PLANTA SOTANO -1		
ALUMBRADO		
ZONA 4		
ESCALA: 1/100	FORMATO: DIN A1	FECHA: MAYO 2017
ESCALA GRÁFICA 1:1		
PESQUERA ULLARGUI arquitectos s.l.p.		
C/Fernando Garrido12, Local. 28015, Madrid		
E.uparquitectos@uparquitectos.com		
T 914445433		




NOTAS 1. EN LAS ZONAS LIMITE DEL "BANDEAU" Y BAJO LA ENTREPLANTA, LAS LUMINARIAS SERÁN EMPOTRADAS CONFORME A LAS SECCIONES DEL PROYECTO DE ARQUITECTURA. DESDE EL LIMITE DEL "BANDEAU" HACIA LA FACHADA SERÁN SUSPENDIDAS CONFORME A LAS SECCIONES DEL PROYECTO DE ARQUITECTURA.
NOTAS 2. LA PROFUNDIDAD MINIMA DE LAS CANTALIZACIONES SERA DE 60 cm -CADA POSTE TENDRA UNA PICA DE P.A.T. INDEPENDIENTE ALOJADA EN EL INTERIOR DE CADA ARQUETA. -LA DERIVACION A CADA LUMINARIA SE REALIZARA MEDIANTE CABLE DE CONEXION IP65 CON FUSIBLES, MONTADA EN EL INTERIOR DEL POSTE

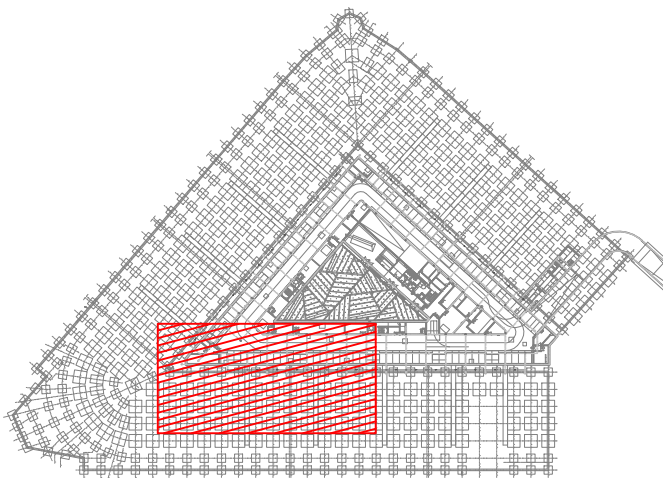

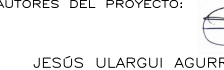
 Madrid Ayuntamiento de Madrid Dirección General de Patrimonio	AYUNTAMIENTO DE MADRID DIRECCIÓN GENERAL DE PATRIMONIO S.D. DE INICIACIÓN Y COORDINACIÓN DEL PATRIMONIO
PROYECTO: ADAPTACIÓN DEL PROYECTO PARA LA REHABILITACIÓN DEL MERCADO DE FRUTAS Y VERDURAS PROYECTO DE EJECUCIÓN	
AUTORES DEL PROYECTO:  JESÚS ULLARGUI ADURIZ	 EDUARDO PESQUERA GONZÁLEZ
DIRECCIÓN DEL PROYECTO: JENENA ROBLES GARCÍA DE LA MATA	
CLIENTE: CLETO BARRERO SORRIVAS	
NÚMERO: 	PLANO: ELECTRICIDAD PLANTA SOTANO -1 ALIMBRADO ZONA 5
ESCALA: 1/100	FORMATO: DIN A1
FECHA: 04/04/2017	FECHA: MAYO 2017
PESQUERA ULLARGUI CONSULTORES S.L. E. ullargui@puconsultores.es	C/ Fernando Garriga 17, Local 2. 28014, Madrid T 914454343


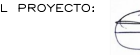


 GOBIERNO DE MADRID	AYUNTAMIENTO DE MADRID DIRECCIÓN GENERAL DE PATRIMONIO S.G. DE ARQUITECTURA Y CONSERVACIÓN DEL PATRIMONIO
PROYECTO: CONSEJO DEL PROYECTO PARA LA REHABILITACIÓN DEL MERCADO DE VERDURAS Y VERDURAS PROYECTO DE EJECUCIÓN AUTORES DEL PROYECTO:  	JESÚS ULLARGUI AGUIRRE EDUARDO PESQUERA GONZÁLEZ
DIRECCIÓN DEL PROYECTO: JIMENA ROBLES GARCÍA DE LA MATA	CLETO BARREIRO SORRIVAS
NÚMERO: EL08	PLANO: ELECTRICIDAD PLANTA: SOFANO - I ALUMBRADO ZONA 6
ESCALA: 1/100 FORMATO: DIN A4 FECHA: MAYO 2017 
PEQUERA ULLARGUI arquitectos s.l.p. E: urrujo.ullargui@arquitectos.es	C/ Fernando García D2, Local. 28015. Madrid T 91 44454343




NOTAS 1. EN LAS ZONAS LIMITE DEL "BANDEAU" Y BAJO LA ENTREPLANTA, LAS LUMINARIAS SERÁN EMPOTRADAS CONFORME A LAS SECCIONES DEL PROYECTO DE ARQUITECTURA. DESDE EL LIMITE DEL "BANDEAU" HACIA LA FACHADA SERÁN SUSPENDIDAS CONFORME A LAS SECCIONES DEL PROYECTO DE ARQUITECTURA.
NOTAS 2. LA PROFUNDIDAD MINIMA DE LAS CAVILAZACIONES SERA DE 60 cm -CADA POSTE TENDRA UNA PICA DE P.A.T. INDEPENDIENTE ALOJADA EN EL INTERIOR DE CADA ARQUETA. -LA DERIVACION A CADA LUMINARIA SE REALIZARA MEDIANTE CABLE DE CONEXION IP65 CON FUSIBLES, MONTADA EN EL INTERIOR DEL POSTE

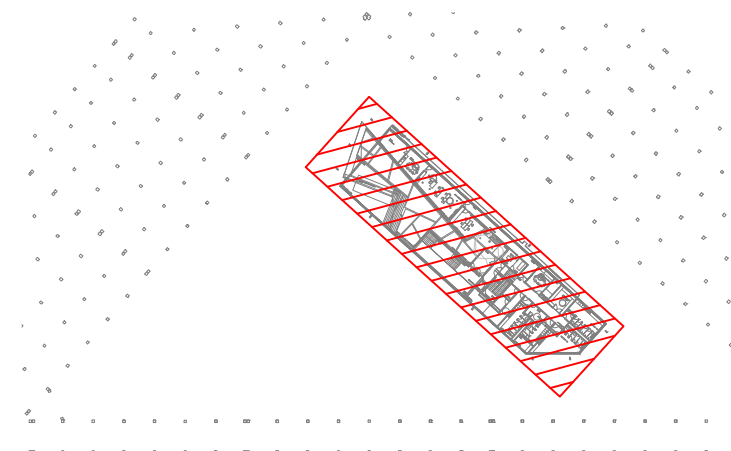

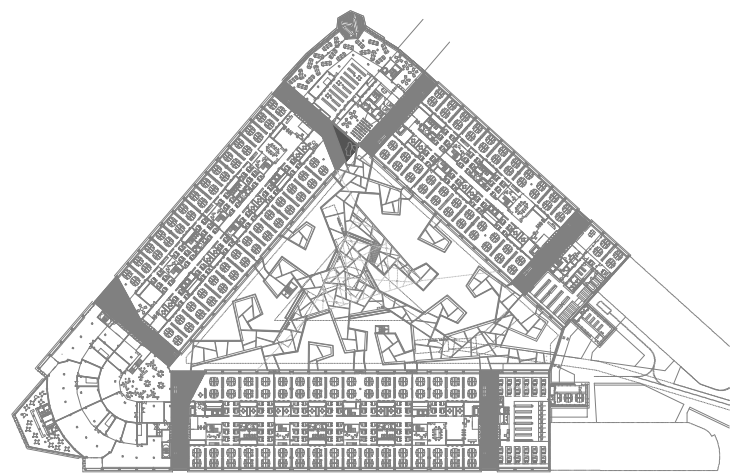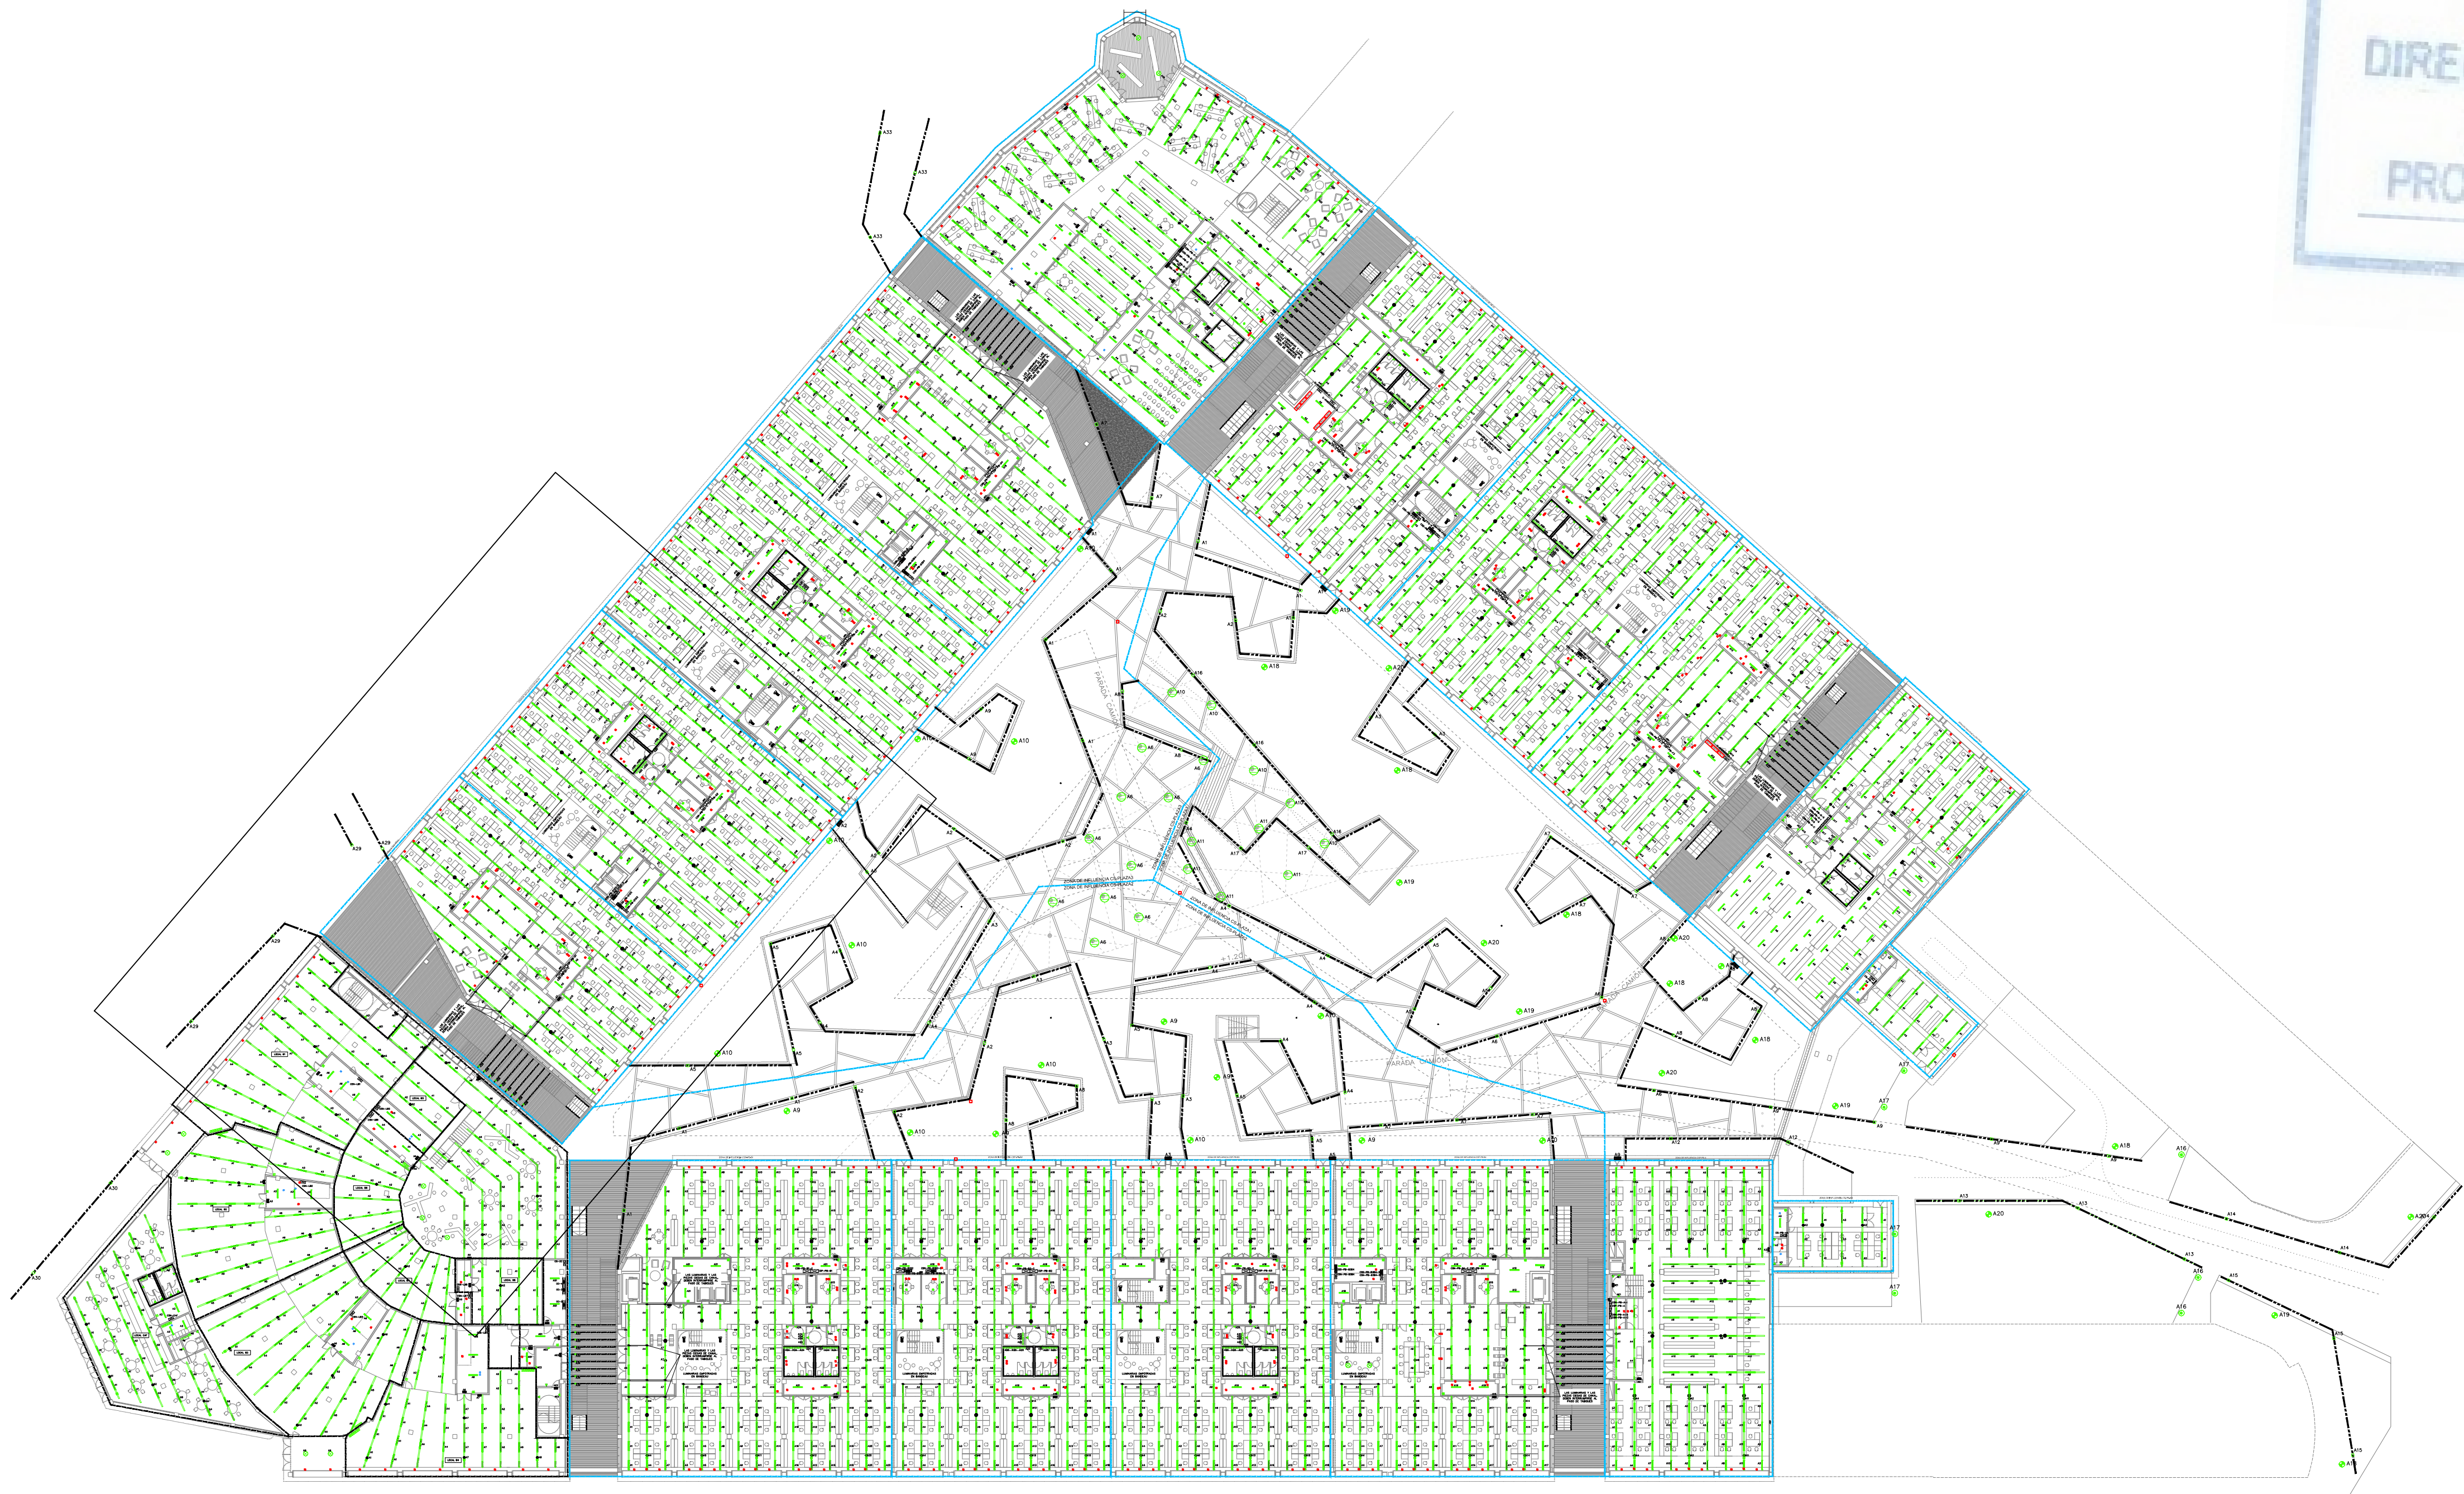

REV.	MOTIVO	FECHA

 MADRID	AYUNTAMIENTO DE MADRID DIRECCIÓN GENERAL DE PATRIMONIO S.G. DE ARQUITECTURA Y CONSERVACIÓN DEL PATRIMONIO
PROYECTO: ADAPTACIÓN DEL PROYECTO PARA LA REHABILITACIÓN DEL MERCADO DE FRUTAS Y VERDURAS PROYECTO DE EJECUCIÓN	
AUTORES DEL PROYECTO: JESÚS ULARGUI AGUIRREZA DIRECCIÓN DEL PROYECTO: JIMENA ROBLES GARCÍA DE LA MATA	
EDUARDO PESQUERA GONZÁLEZ CLETO BARRERO SORRIVAS	
NÚMERO: EL10	PLANO: ELECTRICIDAD PLANTA BAJA ALUMBRADO
ESCALA: 1/500	FORMATO: DIN A1
ESCALA GRÁFICA: 0 10 20 30 40 50 60 70 80 90 100	FECHA: MAYO 2017
PESQUERA ULARGUI arquitectos s.l.p. C/Fernando Garrido12, Local. 28015, Madrid E uparquitectos@uparquitectos.com T 91 4445433	

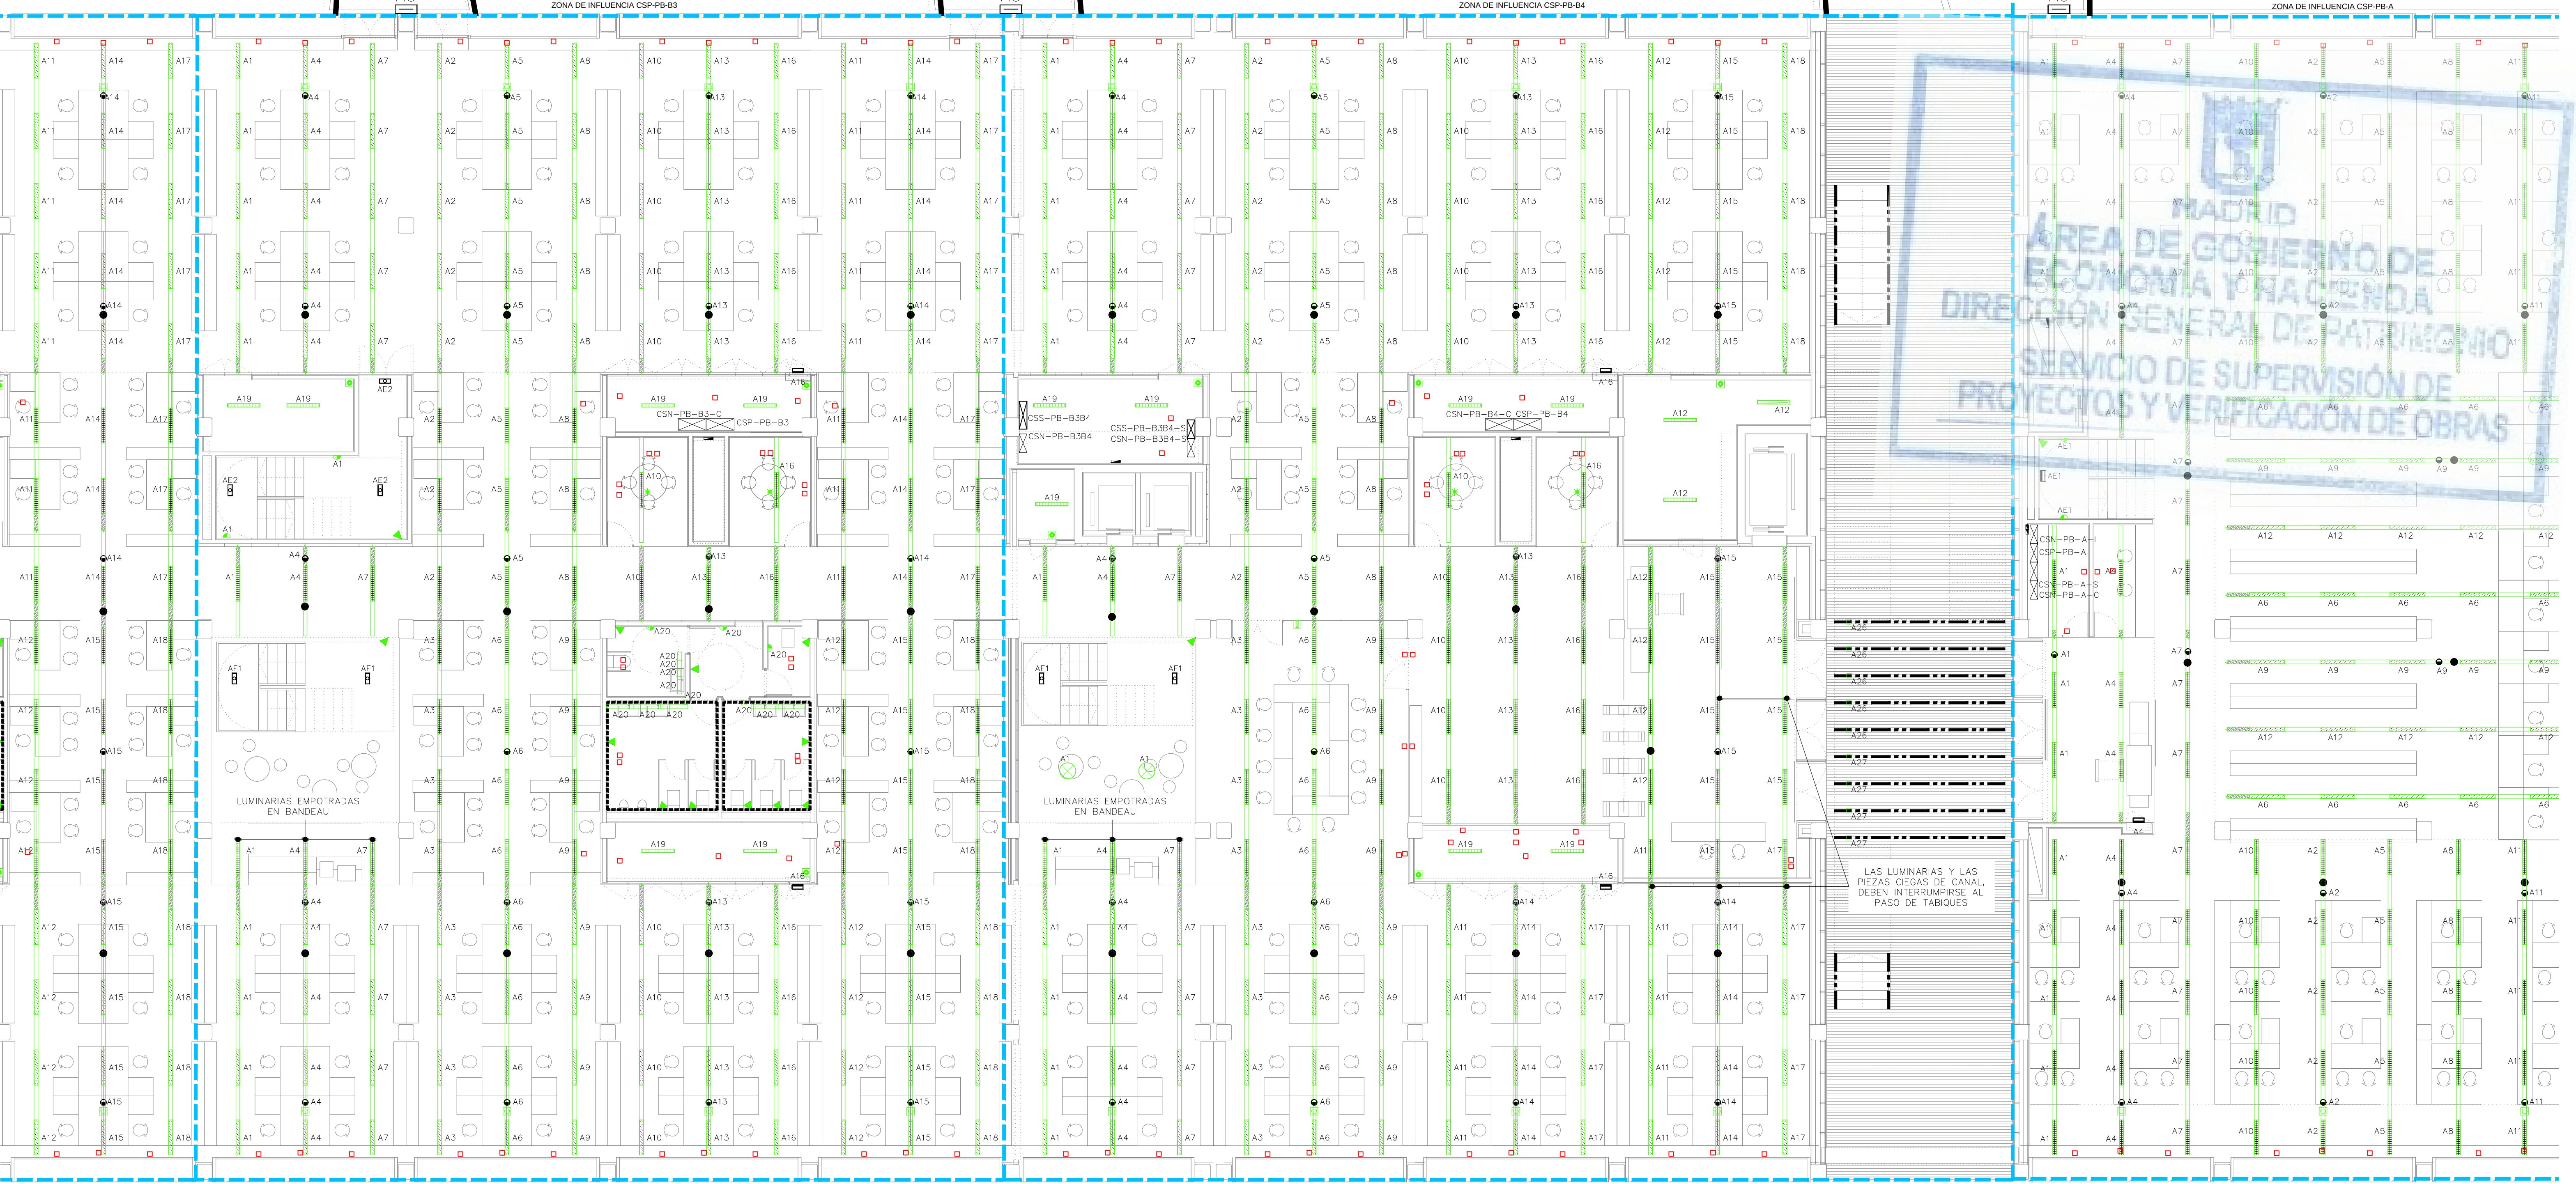

LEYENDA ALUMBRADO													
SIMBOLOGÍA	DESCRIPCIÓN	NOTAS	SIMBOLOGÍA	DESCRIPCIÓN	NOTAS	SIMBOLOGÍA	DESCRIPCIÓN	NOTAS	SIMBOLOGÍA	DESCRIPCIÓN	NOTAS	SIMBOLOGÍA	DESCRIPCIÓN
	LUMINARIA TIPO PANTALLA SUSPENDIDA LED 3600lm, 33W, CON DIFUSOR OPTICO MICROPRISMÁTICO (UGR<19) INTEGRADA EN PERFLERÍA DE ALUMINIO	EQUIPO REGULABLE DALI		LUMINARIA TIPO APLIQUE ADOSABLE LED 12W 1080LM IP44, Ø 22 MM. MONTAJE EN PARED			APARATO AUTÓNOMO DE EMERGENCIA Y SEÑALIZACIÓN LED 3W 210 LM, DE TIPO CIRCULAR Ø 20 MM PARA EMPOTRAR EN PERFIL CIEGO. 1 HORA DE AUTONOMÍA.	MONTAJE EN PERFIL CIEGO		MECANISMO SIMPLE. FOTOCÉLULA PARA REGULACIÓN DE REACTANCIAS REGULABLES EN FUNCIÓN DE LA ENTRADA DE LUZ NATURAL.	MONTAJE EN PERFIL CIEGO, INTEGRADO EN EL BUS KNX		LUMINARIA ADOSADA TIPO ESTANCA CON LAMPARA LED, L= 270mm, 4 W
	LUMINARIA TIPO PANTALLA EMPOTRADA LED 3600lm, 33W, CON DIFUSOR OPTICO MICROPRISMÁTICO (UGR<19)	EQUIPO REGULABLE DALI		LUMINARIA TIPO CAMPANA SUSPENDIDA DE TECHO CON LÁMPARA LED DE 48 W 4600LM, IP 20			APARATO AUTÓNOMO EMERGENCIA Y SEÑALIZACIÓN LED 250 lm, CON ILUMINACIÓN PERMANENTE. 1 HORA DE AUTONOMÍA	MONTAJE TIPO SUPERFICIE		MECANISMO SIMPLE. FOTOCÉLULA PARA REGULACIÓN DE REACTANCIAS REGULABLES EN FUNCIÓN DE LA ENTRADA DE LUZ NATURAL.	MONTAJE EN PERFIL CIEGO, INTEGRADO EN EL BUS KNX		LUMINARIA ADOSADA TIPO ESTANCA CON LAMPARA LED, L= 570mm, 7 W
	TRAMO CIEGO DE PERFLERÍA DE ALUMINIO			LUMINARIA TIPO EMPOTRABLE ESTANCA PARA BALIZAMIENTO CON LÁMPARA LED 6W 110 LM, IP65			APARATO AUTÓNOMO EMERGENCIA Y SEÑALIZACIÓN LED 250 lm, TIPO ESTANCO. 1 HORA DE AUTONOMÍA.	ALTURA DE MONTAJE SOBRE PUERTAS TIPO SUPERFICIE		BOTONERA CON 3 PULSADORES PARA CONTROL DE ENCENDIDOS, INTEGRADA EN EL BUS KNX. EJECUCIÓN EMPOTRADA.	MONTAJE A 1,2m DEL SUELO Y 0,2m DEL FINAL DE TABIQUE		LUMINARIA ADOSADA TIPO ESTANCA CON LAMPARA LED, L= 870mm, 10 W
	TRAMO CIEGO DE PERFLERÍA DE ALUMINIO. DIMENSION ESPECIAL			LUMINARIA LINEAL ESTANCA CON DIFUSOR OPAL PARA LÁMPARA TIPO LED 31W DE POTENCIA TOTAL, INSTALADA EN VERTICAL. PROTECCIÓN IP65			APARATO AUTÓNOMO EMERGENCIA Y SEÑALIZACIÓN LED 250 lm, TIPO ESTANCO. 1 HORA DE AUTONOMÍA.	ALTURA DE MONTAJE SOBRE PUERTAS TIPO ESTANCO		PANEL DE CONTROL DE ALUMBRADO PARA CONTROL DE ENCENDIDOS PROGRAMADOS PARA CREACIÓN DE ESCENAS DE AMBIENTE. INTEGRADO EN EL BUS KNX.	MONTAJE A 1,5m DEL SUELO		LUMINARIA ADOSADA TIPO ESTANCA CON LAMPARA LED, L= 1170mm, 14 W
	LUMINARIA TIPO PANTALLA ESTANCA EJECUCIÓN ADOSADA, IP-66, DIFUSOR DE POLICARBONATO, PARA LÁMPARA LED 44 W 6000 LM			LUMINARIA TIPO UPLIGHT EMPOTRADA EN SUELO ESTANCA PARA LÁMPARA LED DE 3,5W, TIPO DE PROTECCIÓN IP68 IK10			APARATO AUTÓNOMO EMERGENCIA Y SEÑALIZACIÓN LED 250 lm, TIPO ESTANCO. 1 HORA DE AUTONOMÍA.	ALTURA DE MONTAJE SOBRE PUERTAS TIPO ESTANCO		MECANISMO SIMPLE EJECUCIÓN SUPERFICIE IP.55 PULSADOR 10A, 250V, INTEGRADO EN EL BUS KNX.	MONTAJE A 1,2m DEL SUELO Y 0,2m DEL FINAL DE TABIQUE		LUMINARIA ADOSADA TIPO ESTANCA CON LAMPARA LED, L= 1170mm, 14 W
	LUMINARIA TIPO PANTALLA ESTANCA EJECUCIÓN ADOSADA, IP-66, DIFUSOR DE POLICARBONATO, PARA LÁMPARA LED 30 W 4300 LM			CARRIL ELECTRIFICADO TRIFÁSICO DALI	EQUIPO REGULABLE DALI		MECANISMO SIMPLE. DETECTOR DE MOVIMIENTO 10/16A, 250V ASOCIADO CON ENCENDIDO DE ALUMBRADO	MONTAJE EN PERFIL CIEGO, INTEGRADO EN EL BUS KNX		MECANISMO SIMPLE EJECUCIÓN EMPOTRABLE INTERRUPTOR 10A 250V	MONTAJE A 1,2m DEL SUELO Y 0,2m DEL FINAL DE TABIQUE		LUMINARIA ADOSADA TIPO ESTANCA CON LAMPARA LED, L= 1170mm, 14 W
	LUMINARIA TIPO PANTALLA ESTANCA EJECUCIÓN ADOSADA, IP-66, DIFUSOR DE POLICARBONATO, PARA LÁMPARA LED 16 W 2200 LM			LUMINARIA TIPO LINEAL CON TIRA DE LED CONTINUA EN PERFIL DE ALUMINIO 17 W/M IP20			MECANISMO SIMPLE. EJECUCIÓN EMPOTRADA. DETECTOR DE MOVIMIENTO 10/16A, 250V ASOCIADO CON ENCENDIDO DE ALUMBRADO	MONTAJE EN PARED, INTEGRADO EN EL BUS KNX		MECANISMO SIMPLE EJECUCIÓN EMPOTRABLE CONMUTADOR 10A 250V	MONTAJE A 1,2m DEL SUELO Y 0,2m DEL FINAL DE TABIQUE		LUMINARIA ADOSADA TIPO ESTANCA CON LAMPARA LED, L= 1170mm, 14 W
	LUMINARIA TIPO APLIQUE ADOSABLE DE PARED ESTANCA PARA LÁMPARA LED DE 1684 LM. CONSUMO DEL CONJUNTO 21 W, IP65			LUMINARIA TIPO LINEAL CON TIRA DE LED CONTINUA EN PERFIL DE ALUMINIO PARA EXTERIOR 13 W/M IP68 IK10			MECANISMO SIMPLE. EJECUCIÓN EMPOTRADA. DETECTOR DE PRESENCIA 10/16A, 250V ASOCIADO CON ENCENDIDO DE ALUMBRADO Y CLIMATIZACIÓN	MONTAJE EMPOTRADO EN TECHO, INTEGRADO EN EL BUS KNX.		MECANISMO SIMPLE EJECUCIÓN SUPERFICIE IP.55 INTERRUPTOR 10A 250V	MONTAJE A 1,2m DEL SUELO Y 0,2m DEL FINAL DE TABIQUE		LUMINARIA ADOSADA TIPO ESTANCA CON LAMPARA LED, L= 1170mm, 14 W

NOTAS


1. EN LAS ZONAS LÍMITE DEL "BANDEAU" Y BAJO LA ENTREPLANTA, LAS LUMINARIAS SERÁN EMPOTRADAS CONFORME A LAS SECCIONES DEL PROYECTO DE ARQUITECTURA, DESDE EL LÍMITE DEL "BANDEAU" HACIA LA FACHADA SERÁN SUSPENDIDAS CONFORME A LAS SECCIONES DEL PROYECTO DE ARQUITECTURA.

NOTAS

2. LA PROFUNDIDAD MÍNIMA DE LAS CANALIZACIONES SERA DE 60 cm


CADA POSTE TENDRA UNA PICA DE P.A.T. INDEPENDIENTE ALOJADA EN EL INTERIOR DE CADA ARQUETA.

LA DERIVACIÓN A CADA LUMINARIA SE REALIZARÁ MEDIANTE CAJA DE CONEXIÓN IP65 CON FUSIBLES, MONTADA EN EL INTERIOR DEL POSTE

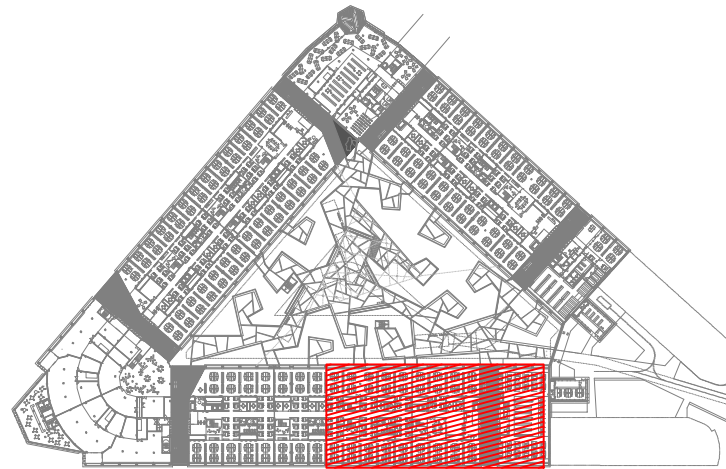

REV.	MOTIVO	FECHA

ECONOMÍA Y HACIENDA MADRID AYUNTAMIENTO DE MADRID DIRECCIÓN GENERAL DE PATRIMONIO S.G. DE ARQUITECTURA Y CONSERVACIÓN DEL PATRIMONIO	
PROYECTO: ADAPTACIÓN DEL PROYECTO PARA LA REHABILITACIÓN DEL MERCADO DE FRUTAS Y VERDURAS PROYECTO DE EJECUCIÓN	
AUTORES DEL PROYECTO: JESÚS ULARGUI AGUIRREZA EDUARDO PESQUERA GONZÁLEZ	
DIRECCIÓN DEL PROYECTO: JIMENA ROBLES GARCÍA DE LA MATA CLETO BARRERO SORRINAS	
NÚMERO: EL12	PLANO: ELECTRICIDAD PLANTA BAJA ALUMBRADO ZONA 2
ESCALA: 1/100	FORMATO: DIN A1 FECHA: MAYO 2017
ESCALA GRÁFICA: 0 1 2	IT
PESQUERA ULARGUI arquitectos s.l.p. C/Fernando Garrido12, Local. 28515, Madrid	
E uparquitectos@uparquitectos.com T 914444535	

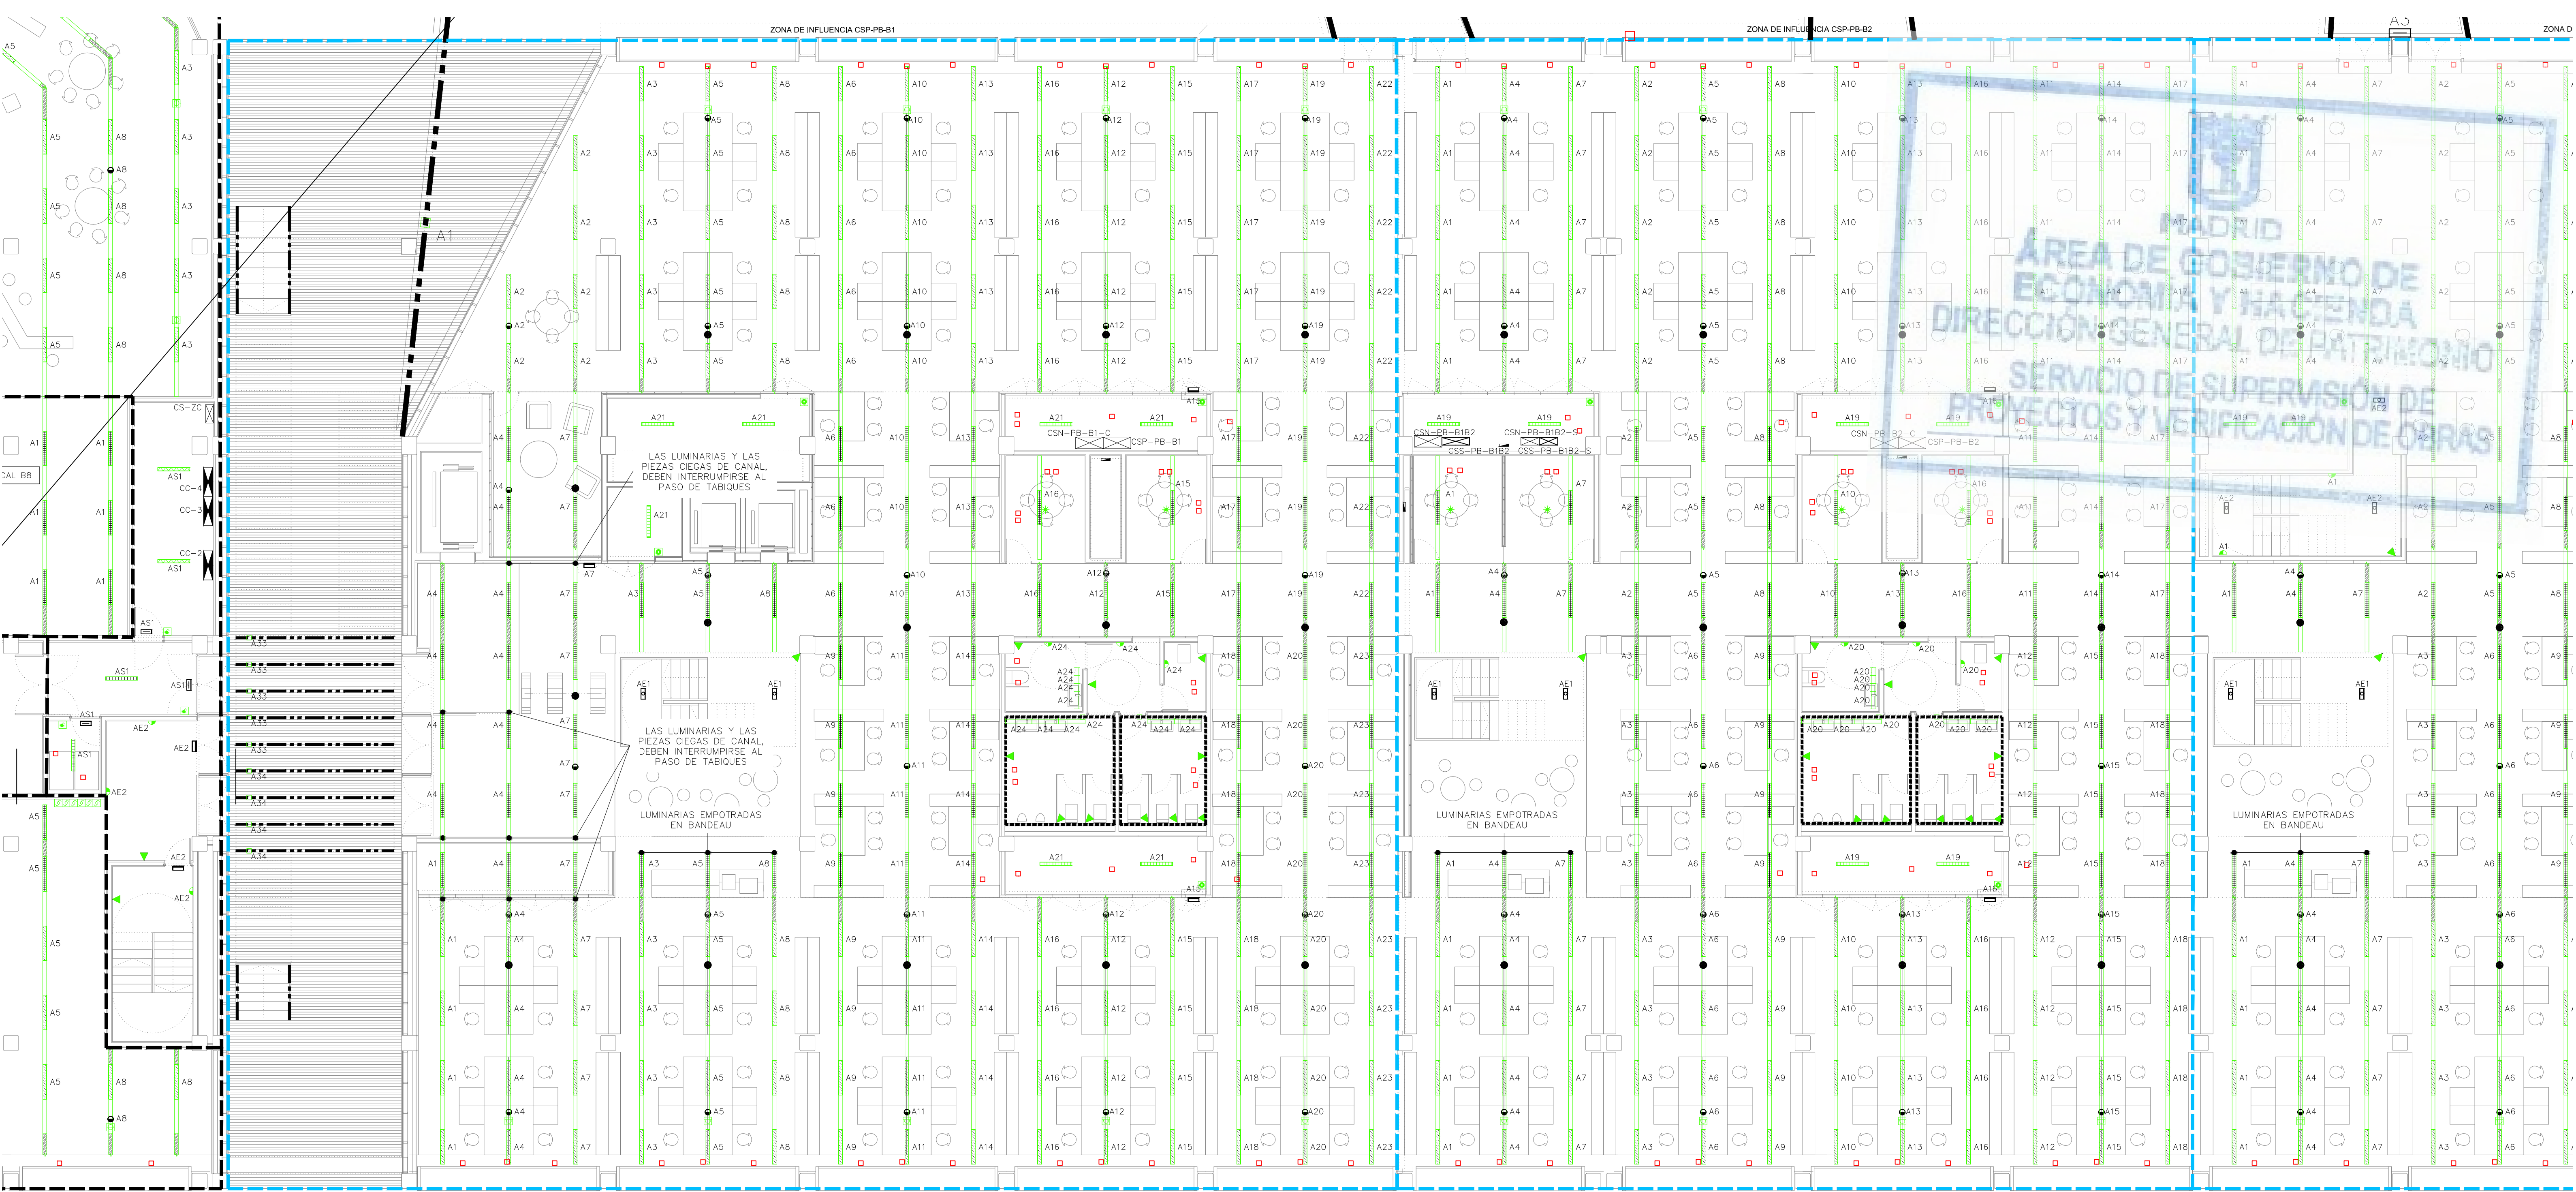

LEYENDA ALUMBRADO											
SIMBOLOGÍA	DESCRIPCIÓN	NOTAS	SIMBOLOGÍA	DESCRIPCIÓN	NOTAS	SIMBOLOGÍA	DESCRIPCIÓN	NOTAS	SIMBOLOGÍA	DESCRIPCIÓN	NOTAS
	LUMINARIA TIPO PANTALLA SUSPENDIDA LED 3600lm, 33W, CON DIFUSOR OPTICO MICROPRISMÁTICO (UGR<19) INTEGRADA EN PERFLERÍA DE ALUMINIO	EQUIPO REGULABLE DALI		LUMINARIA ESTANCA TIPO FAROL SUSPENDIDO DE EXTERIOR, CONSUMO DEL CONJUNTO 70 W, IP66 IK07			APARATO AUTÓNOMO DE EMERGENCIA Y SEÑALIZACIÓN LED 3W 210 LM, DE TIPO CIRCULAR Ø 20 MM PARA EMPOTRAR EN PERFIL CIEGO, 1 HORA DE AUTONOMÍA.	MONTAJE EN PERFIL CIEGO		MECANISMO SIMPLE, FOTOCÉLULA PARA REGULACIÓN DE REACTANCIAS REGULABLES EN FUNCIÓN DE LA ENTRADA DE LUZ NATURAL.	MONTAJE EN PERFIL CIEGO, INTEGRADO EN EL BUS KNX
	LUMINARIA TIPO PANTALLA EMPOTRADA LED 3600lm, 33W, CON DIFUSOR OPTICO MICROPRISMÁTICO (UGR<19)	EQUIPO REGULABLE DALI		LUMINARIA TIPO APLIQUE ADOSABLE LED 12W 1080LM IP44, Ø 22 MM, MONTAJE EN PARED			APARATO AUTÓNOMO DE EMERGENCIA Y SEÑALIZACIÓN LED 140 LM, DE TIPO CIRCULAR PARA ADOSAR EN TECHO, 1 HORA DE AUTONOMÍA.	MONTAJE ADOSADO EN TECHO		MECANISMO SIMPLE, FOTOCÉLULA PARA REGULACIÓN DE REACTANCIAS REGULABLES EN FUNCIÓN DE LA ENTRADA DE LUZ NATURAL.	MONTAJE EN PERFIL CIEGO, CONTROL DIRECTO DE BALASTROS DALI.
	TRAMO CIEGO DE PERFLERÍA DE ALUMINIO			LUMINARIA TIPO CAMPANA SUSPENDIDA DE TECHO CON LÁMPARA LED DE 48 W 4600LM, IP 20			APARATO AUTÓNOMO EMERGENCIA Y SEÑALIZACIÓN LED 250 lm, CON LUMINACIÓN PERMANENTE, 1 HORA DE AUTONOMÍA	MONTAJE TIPO SUPERFICIE		BOTONERA CON 3 PULSADORES PARA CONTROL DE ENCENDIDOS, INTEGRADA EN EL BUS KNX. EJECUCIÓN EMPOTRADA.	MONTAJE A 1,2m DEL SUELO Y 0,2m DEL FINAL DE TABIQUE
	TRAMO CIEGO DE PERFLERÍA DE ALUMINIO, DIMENSIÓN ESPECIAL			LUMINARIA TIPO EMPOTRABLE ESTANCA PARA BALIZAMIENTO CON LÁMPARA LED 6W 110 LM, IP65			APARATO AUTÓNOMO EMERGENCIA Y SEÑALIZACIÓN LED 250 lm, TIPO ESTANCO, 1 HORA DE AUTONOMÍA.	ALTURA DE MONTAJE SOBRE PUERTAS TIPO SUPERFICIE		PANEL DE CONTROL DE ALUMBRADO PARA ENCENDIDOS PROGRAMADOS PARA CREACIÓN DE ESCENAS DE AMBIENTE, INTEGRADO EN EL BUS KNX.	MONTAJE A 1,5m DEL SUELO
	LUMINARIA TIPO PANTALLA ESTANCA EJECUCIÓN ADOSADA, IP-66, DIFUSOR DE POLICARBONATO, PARA LÁMPARA LED 44 W 6000 LM			LUMINARIA LINEAL ESTANCA CON DIFUSOR OPAL PARA LÁMPARA TIPO LED 31W DE POTENCIA TOTAL, INSTALADA EN VERTICAL, PROTECCIÓN IP65			APARATO AUTÓNOMO EMERGENCIA Y SEÑALIZACIÓN LED 250 lm, TIPO ESTANCO, 1 HORA DE AUTONOMÍA.	ALTURA DE MONTAJE SOBRE PUERTAS TIPO ESTANCO		IP65 PULSADOR 10A, 250V, INTEGRADO EN EL BUS KNX.	MONTAJE A 1,2m DEL SUELO Y 0,2m DEL FINAL DE TABIQUE
	LUMINARIA TIPO PANTALLA ESTANCA EJECUCIÓN ADOSADA, IP-66, DIFUSOR DE POLICARBONATO, PARA LÁMPARA LED 30 W 4300 LM			LUMINARIA TIPO UPLIGHT EMPOTRADA EN SUELO ESTANCA PARA LÁMPARA LED DE 3,5W, TIPO DE PROTECCIÓN IP68 IK10			MECANISMO SIMPLE, DETECTOR DE MOVIMIENTO 10/16A, 250V ASOCIADO CON ENCENDIDO DE ALUMBRADO	MONTAJE EN PERFIL CIEGO, INTEGRADO EN EL BUS KNX		MECANISMO SIMPLE EJECUCIÓN SUPERFICIE EMPOTRABLE INTERRUPTOR 10A 250V	MONTAJE A 1,2m DEL SUELO Y 0,2m DEL FINAL DE TABIQUE
	LUMINARIA TIPO PANTALLA ESTANCA EJECUCIÓN ADOSADA, IP-66, DIFUSOR DE POLICARBONATO, PARA LÁMPARA LED 16 W 2200 LM			CARRIL ELECTRIFICADO TRIFÁSICO DALI	EQUIPO REGULABLE DALI		MECANISMO SIMPLE, EJECUCIÓN EMPOTRADA, DETECTOR DE MOVIMIENTO 10/16A, 250V ASOCIADO CON ENCENDIDO DE ALUMBRADO	MONTAJE EN PARED, INTEGRADO EN EL BUS KNX		MECANISMO SIMPLE EJECUCIÓN EMPOTRABLE CONMUTADOR 10A 250V	MONTAJE A 1,2m DEL SUELO Y 0,2m DEL FINAL DE TABIQUE
	LUMINARIA TIPO APLIQUE ADOSABLE DE PARED ESTANCO PARA LÁMPARA LED DE 1684 LM, CONSUMO DEL CONJUNTO 21 W, IP65			LUMINARIA TIPO LINEAL CON TIRA DE LED CONTINUA EN PERFIL DE ALUMINIO 17 W/M IP20			MECANISMO SIMPLE, EJECUCIÓN EMPOTRADA, DETECTOR DE PRESENCIA 10/16A, 250V ASOCIADO CON ENCENDIDO DE ALUMBRADO Y CLIMATIZACIÓN	MONTAJE EMPOTRADO EN TECHO, INTEGRADO EN EL BUS KNX.		MECANISMO SIMPLE EJECUCIÓN SUPERFICIE IP.55 INTERRUPTOR 10A 250V	MONTAJE A 1,2m DEL SUELO Y 0,2m DEL FINAL DE TABIQUE

NOTAS


1. EN LAS ZONAS LÍMITE DEL "BANDEAU" Y BAJO LA ENTREPLANTA, LAS LUMINARIAS SERÁN EMPOTRADAS CONFORME A LAS SECCIONES DEL PROYECTO DE ARQUITECTURA, DESDE EL LÍMITE DEL "BANDEAU" HACIA LA FACHADA SERÁN SUSPENDIDAS CONFORME A LAS SECCIONES DEL PROYECTO DE ARQUITECTURA.

NOTAS

2. LA PROFUNDIDAD MÍNIMA DE LAS CANALIZACIONES SERA DE 60 cm



CADA POSTE TENDRA UNA PICA DE P.A.T. INDEPENDIENTE ALOJADA EN EL INTERIOR DE CADA ARQUETA.

LA DERIVACIÓN A CADA LUMINARIA SE REALIZARÁ MEDIANTE CAJA DE CONEXIÓN IP65 CON FUSIBLES, MONTADA EN EL INTERIOR DEL POSTE

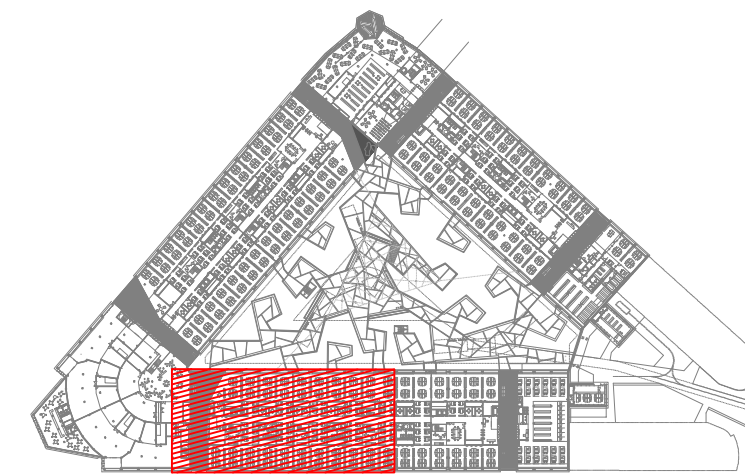

REV.	MOTIVO	FECHA

	MADRID	AYUNTAMIENTO DE MADRID DIRECCIÓN GENERAL DE PATRIMONIO S.G. DE ARQUITECTURA Y CONSERVACIÓN DEL PATRIMONIO
PROYECTO: ADAPTACIÓN DEL PROYECTO PARA LA REHABILITACIÓN DEL MERCADO DE FRUTAS Y VERDURAS		
PROYECTO DE EJECUCIÓN		
AUTORES DEL PROYECTO:		
JESÚS ULLARGUI AGUIRREZA	EDUARDO PESQUERA GONZÁLEZ	
DIRECCIÓN DEL PROYECTO:		
JIMENA ROBLES GARCÍA DE LA MATA		CLETO BARRERO SORRINAS
NÚMERO: EL13		
PLANO: ELECTRICIDAD PLANTA BAJA ALUMBRADO ZONA 3		
ESCALA: 1/100	FORMATO: DIN A1	FECHA: MAYO 2017
ESCALA GRÁFICA (0 1 1)		
PESQUERA ULLARGUI arquitectos s.l.p. C/Fernando Garrido12, Local. 28015, Madrid		
E.uparquitectos@uparquitectos.com T 914444533		

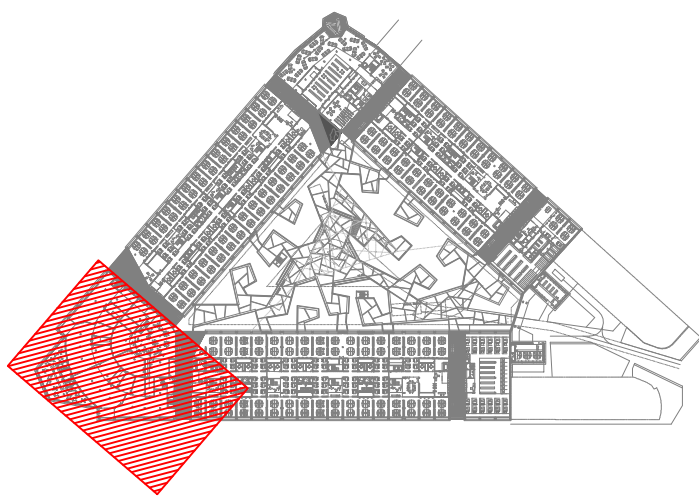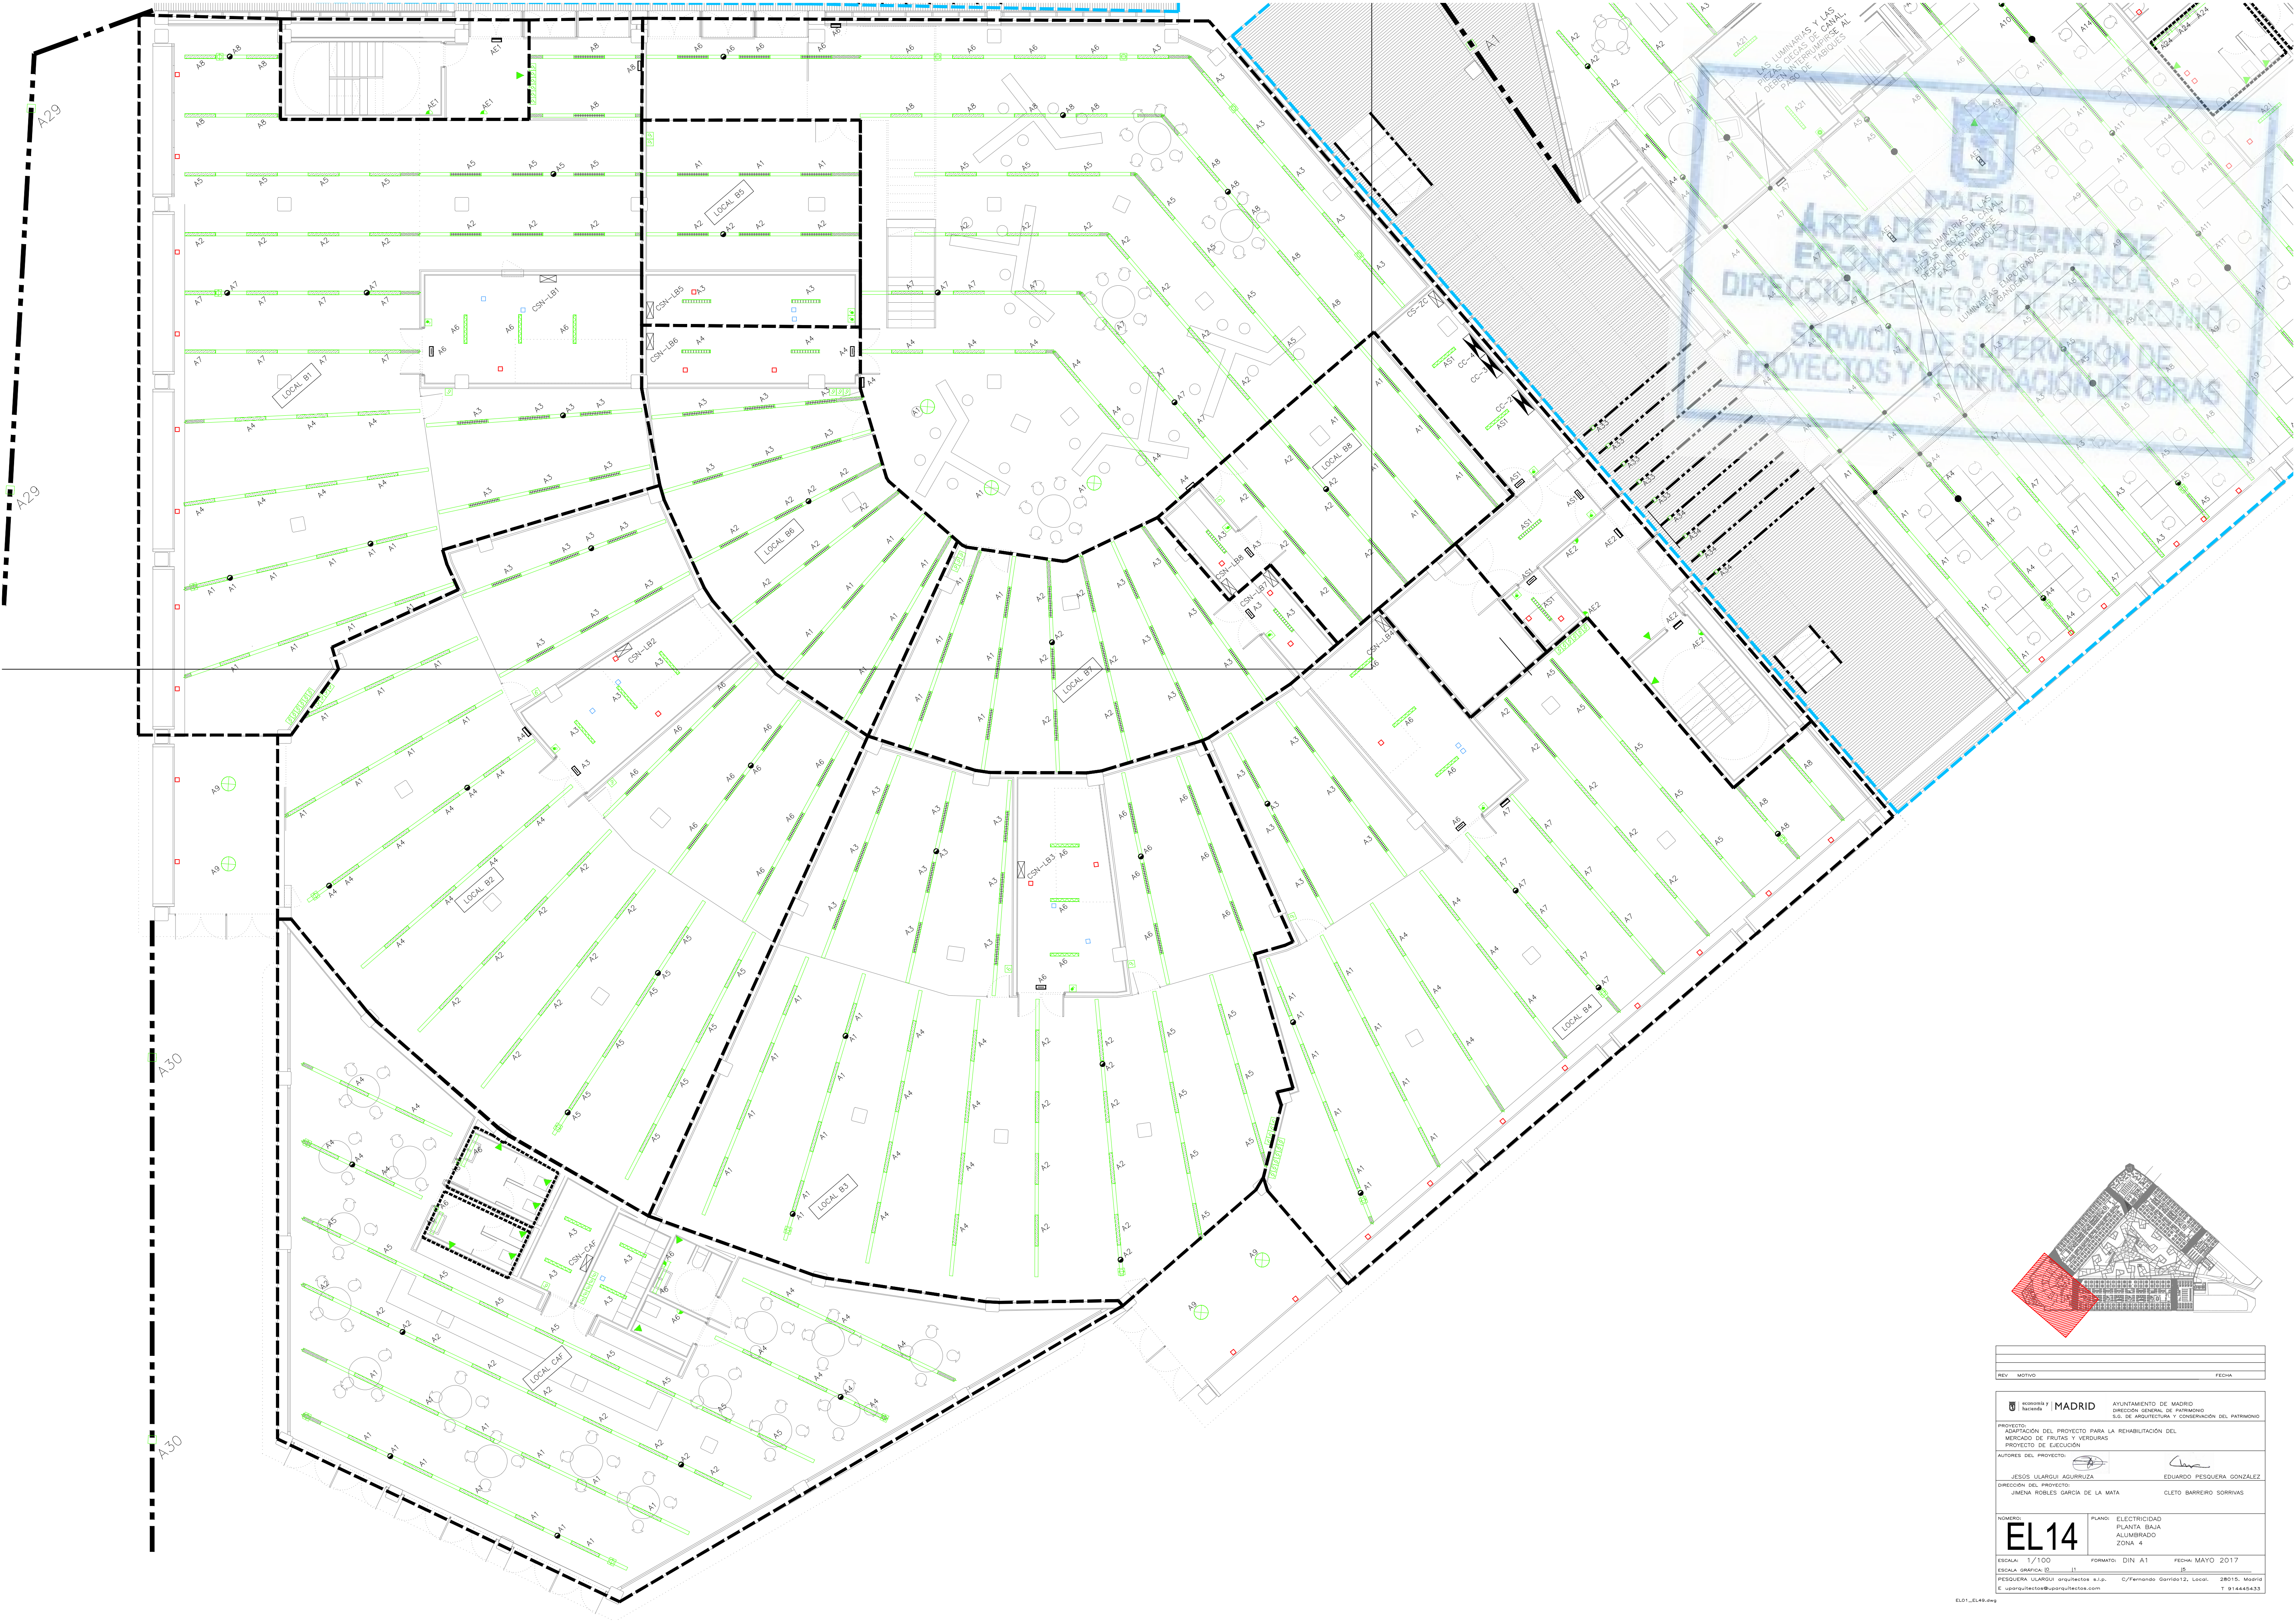

REV.		MOTIVO		FECHA	

		MADRID		AYUNTAMIENTO DE MADRID					
				DIRECCIÓN GENERAL DE PATRIMONIO					
				S.G. DE ARQUITECTURA Y CONSERVACIÓN DEL PATRIMONIO					
PROYECTO: ADAPTACIÓN DEL PROYECTO PARA LA REHABILITACIÓN DEL MERCADO DE FRUTAS Y VERDURAS									
PROYECTO DE EJECUCIÓN									
AUTORES DEL PROYECTO:									
JESÚS ULARGUI AGUIRREZA				EDUARDO PESQUERA GONZÁLEZ					
DIRECCIÓN DEL PROYECTO:		JIMENA ROBLES GARCÍA DE LA MATA		CLETO BARRERO SORRIBAS					
NÚMERO:		PLANO:		FECHA: MAYO 2017					
EL 14		ELECTRICIDAD		PLANTA BAJA					
ESCALA: 1/100		FORMATO: DIN A1		FECHA: MAYO 2017					
ESCALA GRÁFICA 0 1 2									
PESQUERA ULARGUI arquitectos s.l.p.		C/Fernando Garrido12, Local.		28015, Madrid					
E uparquitectos@uparquitectos.com				T 914445433					