

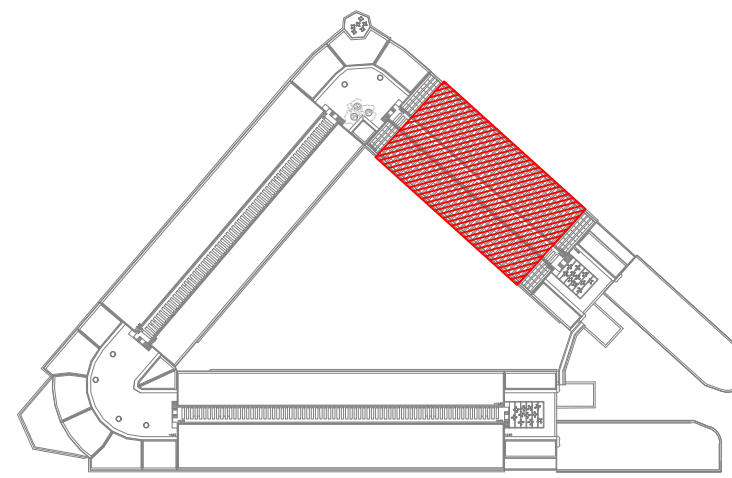
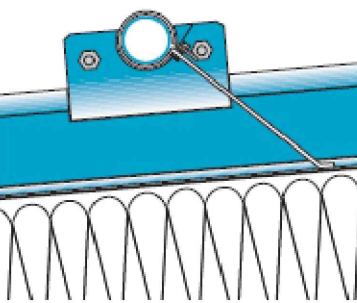
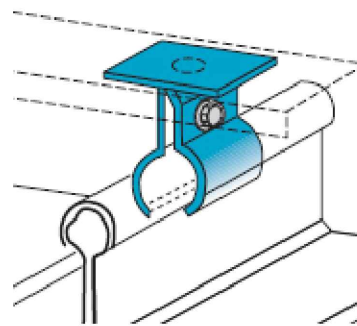



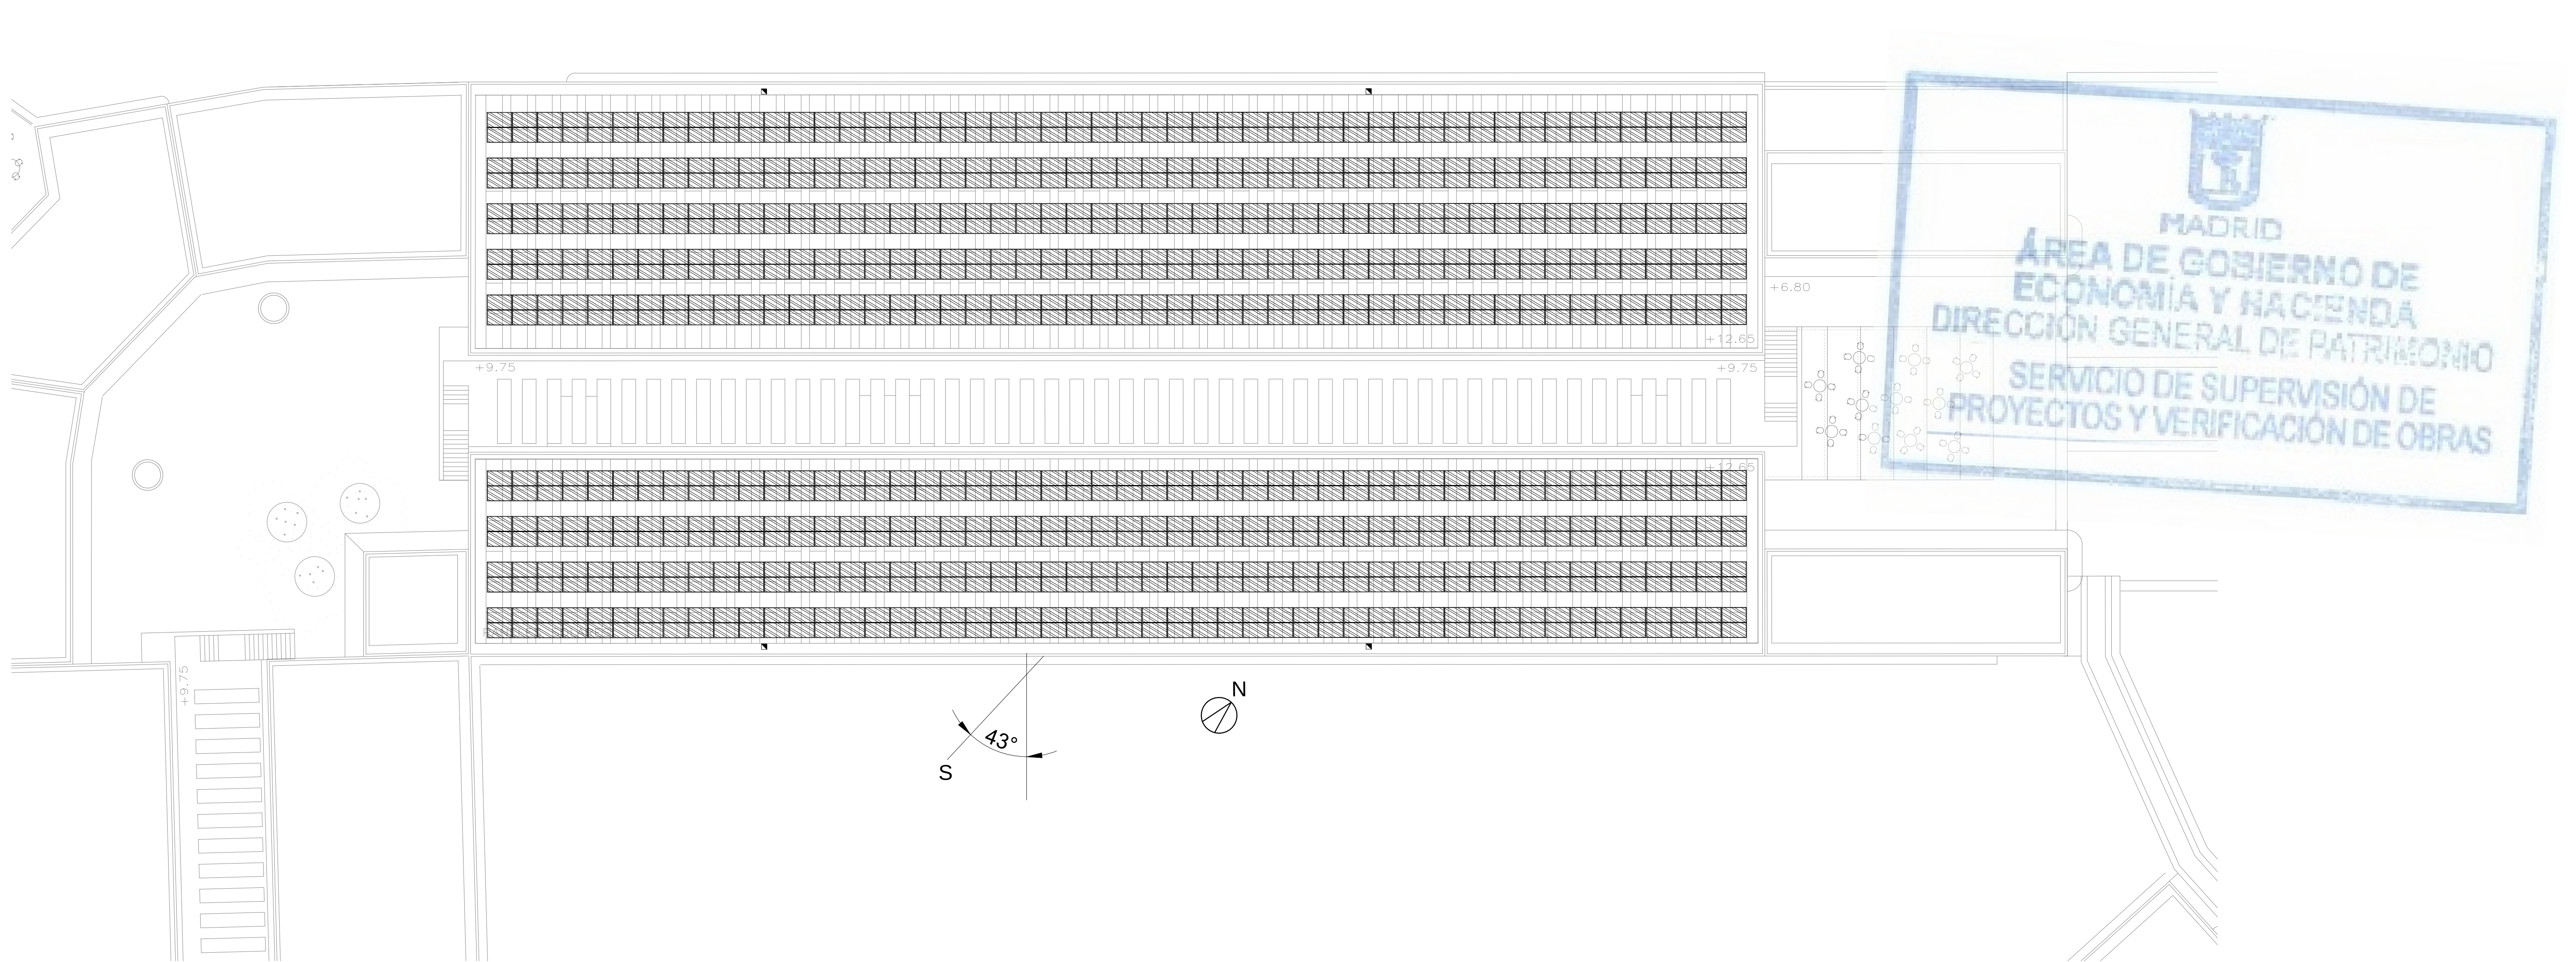


REV.	MOTIVO	FECHA

AYUNTAMIENTO DE MADRID DIRECCIÓN GENERAL DE PATRIMONIO S.G. DE ARQUITECTURA Y CONSERVACIÓN DEL PATRIMONIO	AYUNTAMIENTO DE MADRID DIRECCIÓN GENERAL DE PATRIMONIO S.G. DE ARQUITECTURA Y CONSERVACIÓN DEL PATRIMONIO
PROYECTO: ADAPTACIÓN DEL PROYECTO PARA LA REHABILITACIÓN DEL MERCADO DE FRUTAS Y VERDURAS PROYECTO DE EJECUCIÓN	PROYECTO: ADAPTACIÓN DEL PROYECTO PARA LA REHABILITACIÓN DEL MERCADO DE FRUTAS Y VERDURAS PROYECTO DE EJECUCIÓN
AUTORES DEL PROYECTO: JESÚS ULARGUI AGUIRRE DIRECCIÓN DEL PROYECTO: JIMENA ROBLES GARCÍA DE LA MATA	AUTORES DEL PROYECTO: EDUARDO PESQUERA GONZÁLEZ DIRECCIÓN DEL PROYECTO: CLETO BARRERO SORRIVAS
NÚMERO: EL51	PLANO: ELECTRICIDAD PLANTA: CUBIERTA FOTOVOLTAICA ZONA1
ESCALA: 1/100 ESCALA GRÁFICA (0 1 2)	FORMATO: DIN A1 FECHA: MAYO 2017
PESQUERA ULARGUI arquitectos s.l.p. E uparquitectos@uparquitectos.com	C/Fernando Garrido12, Local. 28015, Madrid T 914445433

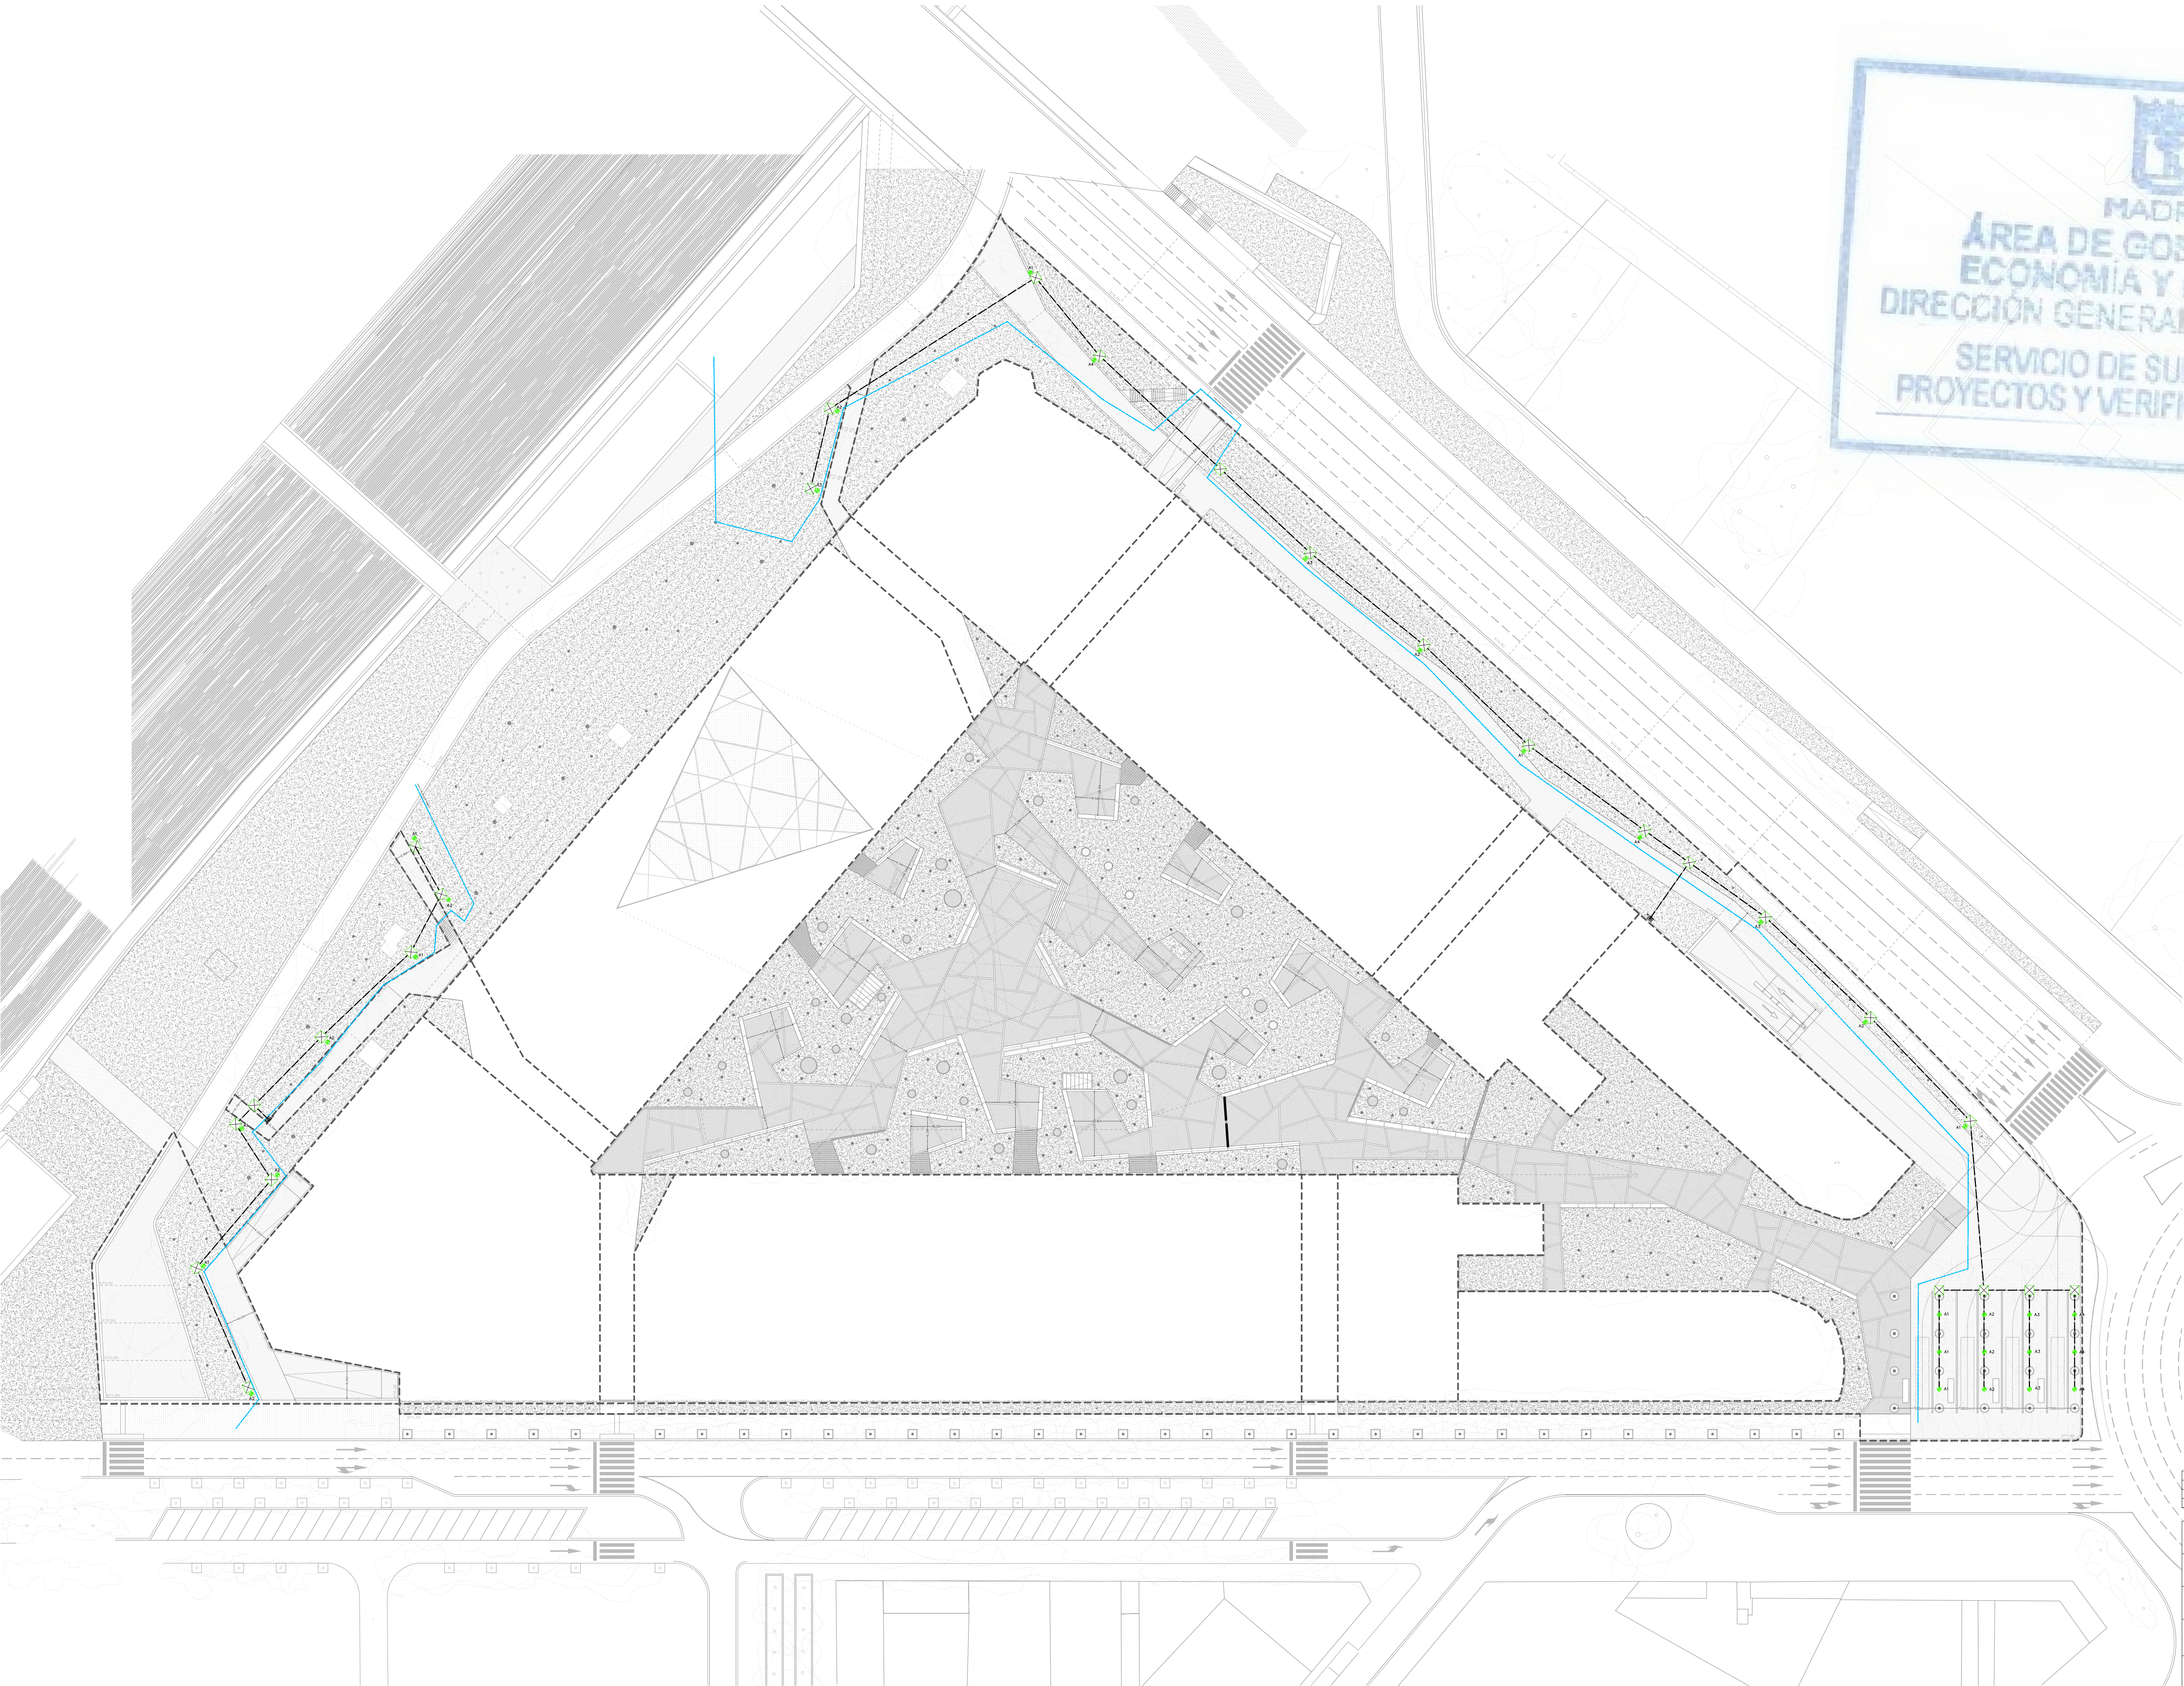


LEYENDA ALUMBRADO		
SIMBOLOGÍA	DESCRIPCIÓN	NOTAS
	ARQUETA CON TAPA PARA REGISTRO DE LAS LÍNEAS DE ALUMBRADO PÚBLICO DEL TIPO Y DIMENSIONES NORMALIZADAS POR EL AYUNTAMIENTO DE MADRID	
	CANALIZACIÓN ENTERRADA FORMADA POR CONDUCTOR DE Cables UNIE RV0.6/1KV BAJO TUBOS DE POLIETILENO DOBLE CAPA Ø 110 CONDUCTOR DE Cables DESNUDO DE 35mm2 DE SECCIÓN (TIERRA)	LAS LÍNEAS DE ALUMBRADO EXTERIOR INCLUYEN TUBO DE RESERVA
	LUMINARIA ESTANCA TIPO FAROL CON LAMPARA LED DE 35 W. EN POSTE DE 4.5m DE ALTURA	
	CUADRO ELECTRICO URBANIZACION	

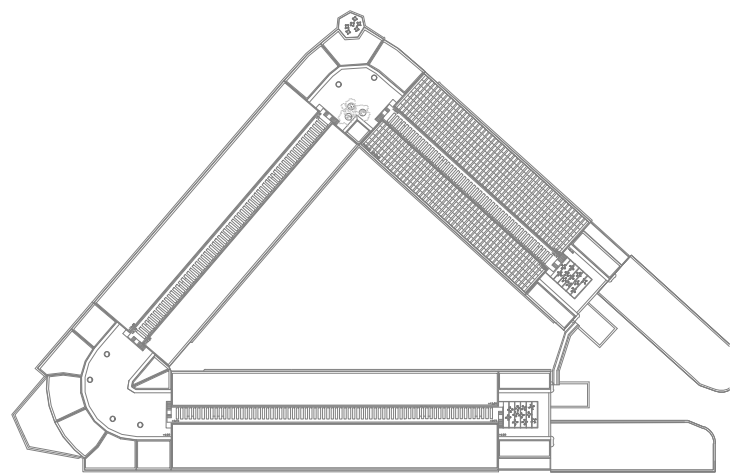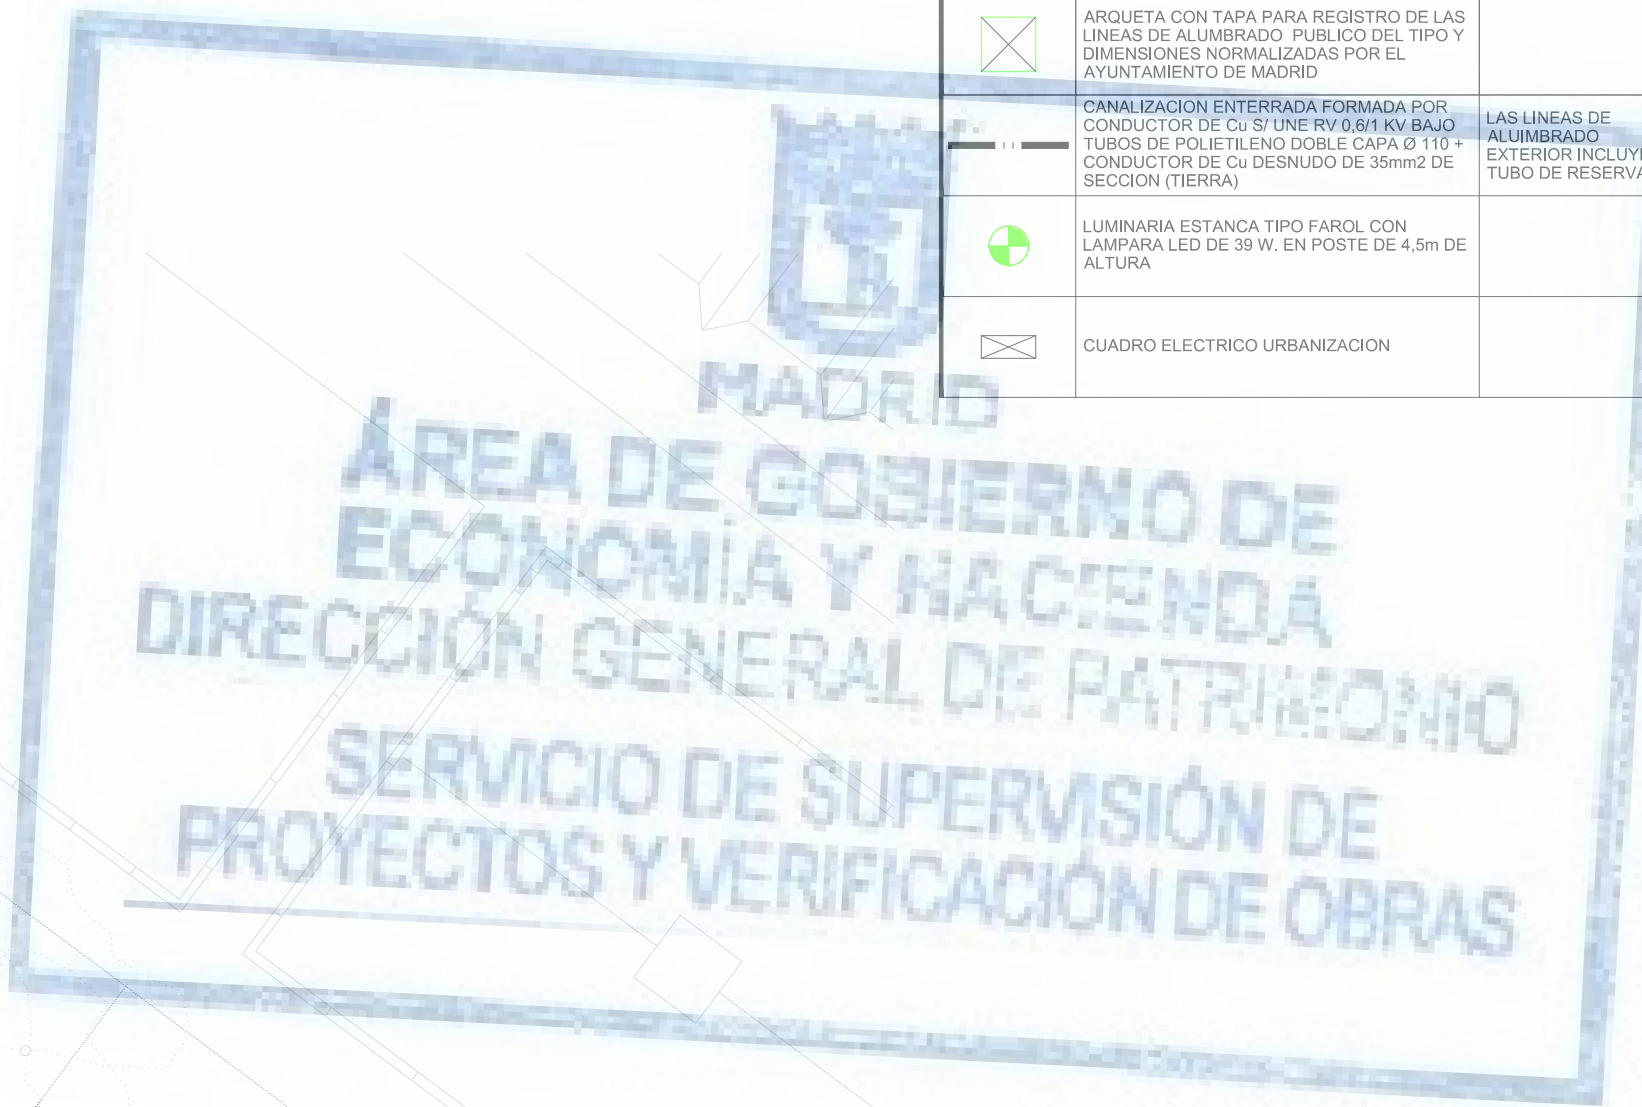


REV.	MOTIVO	FECHA

	MADRID	AYUNTAMIENTO DE MADRID DIRECCIÓN GENERAL DE PATRIMONIO S.G. DE ARQUITECTURA Y CONSERVACIÓN DEL PATRIMONIO
PROYECTO: ADAPTACIÓN DEL PROYECTO PARA LA REHABILITACIÓN DEL MERCADO DE FRUTAS Y VERDURAS PROYECTO DE EJECUCIÓN		
AUTORES DEL PROYECTO:		
JESÚS ULARGUI AGUIRREZA		EDUARDO PESQUERA GONZÁLEZ
DIRECCIÓN DEL PROYECTO: JIMENA ROBLES GARCÍA DE LA MATA		CLETO BARRERO SORRIVAS
NÚMERO: EL52	PLANO: URBANIZACIÓN PLANTA URBANIZACIÓN ALUMBRADO EXTERIOR	
ESCALA: 1/500	FORMATO: DIN A1	FECHA: MAYO 2017
ESCALA GRÁFICA: 0 10 20 30 40 50 60 70 80 90 100		
PESQUERA ULARGUI arquitectos s.l.p. C/Fernando Garrido12, Local. 28015, Madrid E uparquitectos@uparquitectos.com T 914445433		

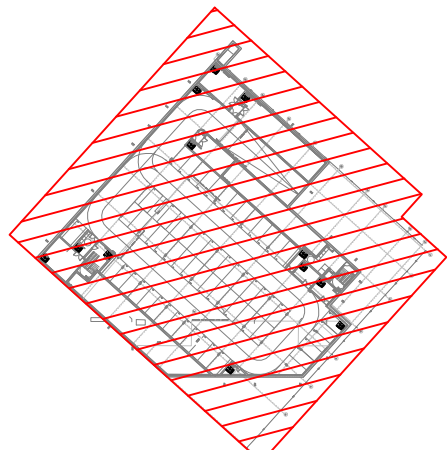

LEYENDA FUERZA				LEYENDA FUERZA			
SIMBOLOGÍA		DESCRIPCIÓN	NOTAS	SIMBOLOGÍA		DESCRIPCIÓN	NOTAS
		CUADRO GENERAL DE BAJA TENSIÓN, FORMADO POR ARMARIOS METÁLICOS COMBINABLES. IP-31/K-10.				CAJA PORTAMECANISMOS EN SUELO, CON PREVISIÓN DE ESPACIO PARA TOMAS ELÉCTRICAS Y DE VOZ Y DATOS, VACÍA.	
		CUADRO ELÉCTRICO DE DISTRIBUCIÓN FORMADO POR ARMARIOS METÁLICOS COMBINABLES. IP-43/K-06.				CAJA PORTAMECANISMOS EN SUELO, CONTENIDO: -TOMA ELÉCTRICA DOBLE SCHUKO 2P+T16A 250V -TOMA ELÉCTRICA DOBLE SCHUKO 2P+T16A 250V RED ESTABILIZADA -PREVISIÓN ESPACIO PARA TOMAS DE VOZ Y DATOS	
		CUADRO ELÉCTRICO NO OBJETO DEL PROYECTO ELÉCTRICO				CAJA PORTAMECANISMOS EN SUELO, CONTENIDO: -2 TOMAS ELÉCTRICAS DOBLE SCHUKO 2P+T16A 250V - 2 TOMAS ELÉCTRICAS DOBLE SCHUKO 2P+T16A 250V RED ESTABILIZADA - PREVISIÓN ESPACIO PARA TOMAS DE VOZ Y DATOS	
		CANALIZACIÓN ELÉCTRICA CON CONDUCTOR DE Cu R21 0,6/1kV EN BANDEJA METÁLICA PERFORADA CON TAPA REGISTRABLE	DISTRIBUCIÓN CUADROS SECUNDARIOS			CAJA PORTAMECANISMOS EN SUELO, CONTENIDO: -TOMA ELÉCTRICA DOBLE SCHUKO 2P+T16A 250V -TOMA ELÉCTRICA DOBLE SCHUKO 2P+T16A 250V RED ESTABILIZADA -PREVISIÓN ESPACIO PARA TOMAS DE VOZ Y DATOS	
		CANALIZACIÓN ELÉCTRICA CON CONDUCTOR DE Cu R21 0,6/1kV EN BANDEJA DE REJILLA DE VARILLAS DE ACERO ELECTROSOLDADAS	DISTRIBUCIÓN A PUNTO TERMINAL			CAJA PORTAMECANISMOS EN SUELO, CONTENIDO: -TOMA ELÉCTRICA DOBLE SCHUKO 2P+T16A 250V -PREVISIÓN ESPACIO PARA TOMAS DE VOZ Y DATOS	
		CANALIZACIÓN ELÉCTRICA CON CONDUCTOR Al 18/30 kV EN BANDEJA DE ACERO GALVANIZADA EN CALIENTE CON TAPA	DISTRIBUCIÓN MEDIA TENSIÓN			CAJA PORTAMECANISMOS EMPOTRADA EN TABIQUE CON PREVISIÓN DE ESPACIO PARA TOMAS ELÉCTRICAS Y DE VOZ Y DATOS, VACÍA, CON TAPA CIEGA, CONECTADA MEDIANTE TUBO DE PVC A	


SIMBOLOGÍA	DESCRIPCIÓN	NOTAS
S1 	MECANISMO SIMPLE EJECUCIÓN EMPOTRABLE, TOMA ELÉCTRICA SCHUKO 2P+116A, 250V, CIRCUITO DE SAI	ALTURA DE MONTAJE ENTRE 20 y 30 cm DEL SUELO
S1 	MECANISMO DOBLE EJECUCIÓN EMPOTRABLE, TOMA ELÉCTRICA SCHUKO 2P+116A, 250V, CIRCUITO DE SAI	ALTURA DE MONTAJE ENTRE 20 y 30 cm DEL SUELO
F1 	MECANISMO SIMPLE EJECUCIÓN EMPOTRADA ESTANCA CON TAPA, TOMA ELÉCTRICA SCHUKO 2P+116A, 250V	ALTURA DE MONTAJE ENTRE 20 y 30 cm DEL SUELO
F1 	MECANISMO SIMPLE EJECUCIÓN SUPERFICIE IP 65, TOMA ELÉCTRICA SCHUKO 2P+116A, 250V	ALTURA DE MONTAJE ENTRE 20 y 30 cm DEL SUELO
F1 	MECANISMO SIMPLE SUPERFICIE IP 55, TOMA ELÉCTRICA SCHUKO 2P+116A, 250V, CIRCUITO DE SAI	ALTURA DE MONTAJE ENTRE 20 y 30 cm DEL SUELO
F1 	MECANISMO SIMPLE INSTALADO EN CANAL PORTAMECANISMOS, TOMA ELÉCTRICA 2P-T 10/16A, 250V	
F1 	MECANISMO SIMPLE INSTALADO EN CANAL PORTAMECANISMOS, TOMA ELÉCTRICA 2P-T 10/16A, 250V, CIRCUITO SAI	
PA 	PUNTO DE ALIMENTACIÓN A CIRCUITO ELÉCTRICO	
F1 	MECANISMO SIMPLE EJECUCIÓN EMPOTRABLE, TOMA ELÉCTRICA SCHUKO 3P+N+116A, 400V	ALTURA DE MONTAJE 70 cm DEL SUELO
F1 	ESTACIÓN DE CARGA DE VEHÍCULOS ELÉCTRICOS, 400V, 32A, IDENTIFICACIÓN CON TARJETA.	

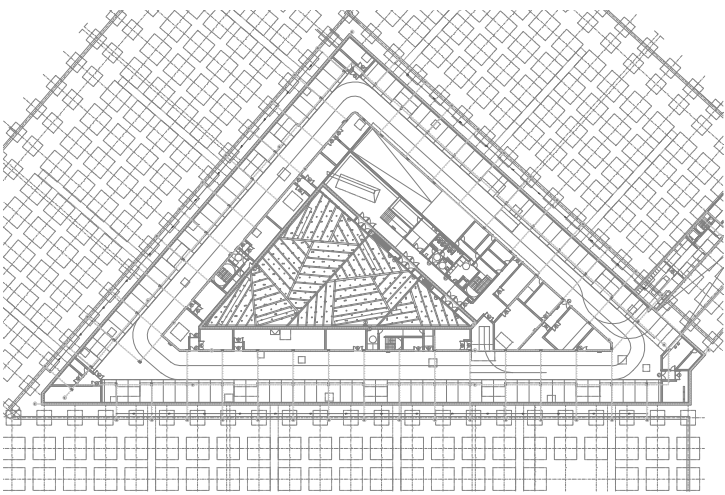

REV.	MOTIVO	FECHA


AYUNTAMIENTO DE MADRID DIRECCIÓN GENERAL DE PATRIMONIO S.G. DE ARQUITECTURA Y CONSERVACIÓN DEL PATRIMONIO	
PROYECTO: ADAPTACIÓN DEL PROYECTO PARA LA REHABILITACIÓN DEL MERCADO DE FRUTAS Y VERDURAS PROYECTO DE EJECUCIÓN	
AUTORES DEL PROYECTO:	
JESÚS ULARGUI AGUIRREZA	EDUARDO PESQUERA GONZÁLEZ
DIRECCIÓN DEL PROYECTO: JIMENA ROBLES GARCÍA DE LA MATA	CLETO BARRERO SORRIVAS

NÚMERO: EL54	PLANO: ELECTRICIDAD PLANTA SÓTANO -1 FUERZA
ESCALA: 1/300	FORMATO: DIN A1
ESCALA GRÁFICA: 0 1 2 FECHA: MAYO 2017
PESQUERA ULARGUI arquitectos s.l.p. C/Fernando Garrido12, Local. 28015, Madrid E uparquitectos@uparquitectos.com T 914445433	

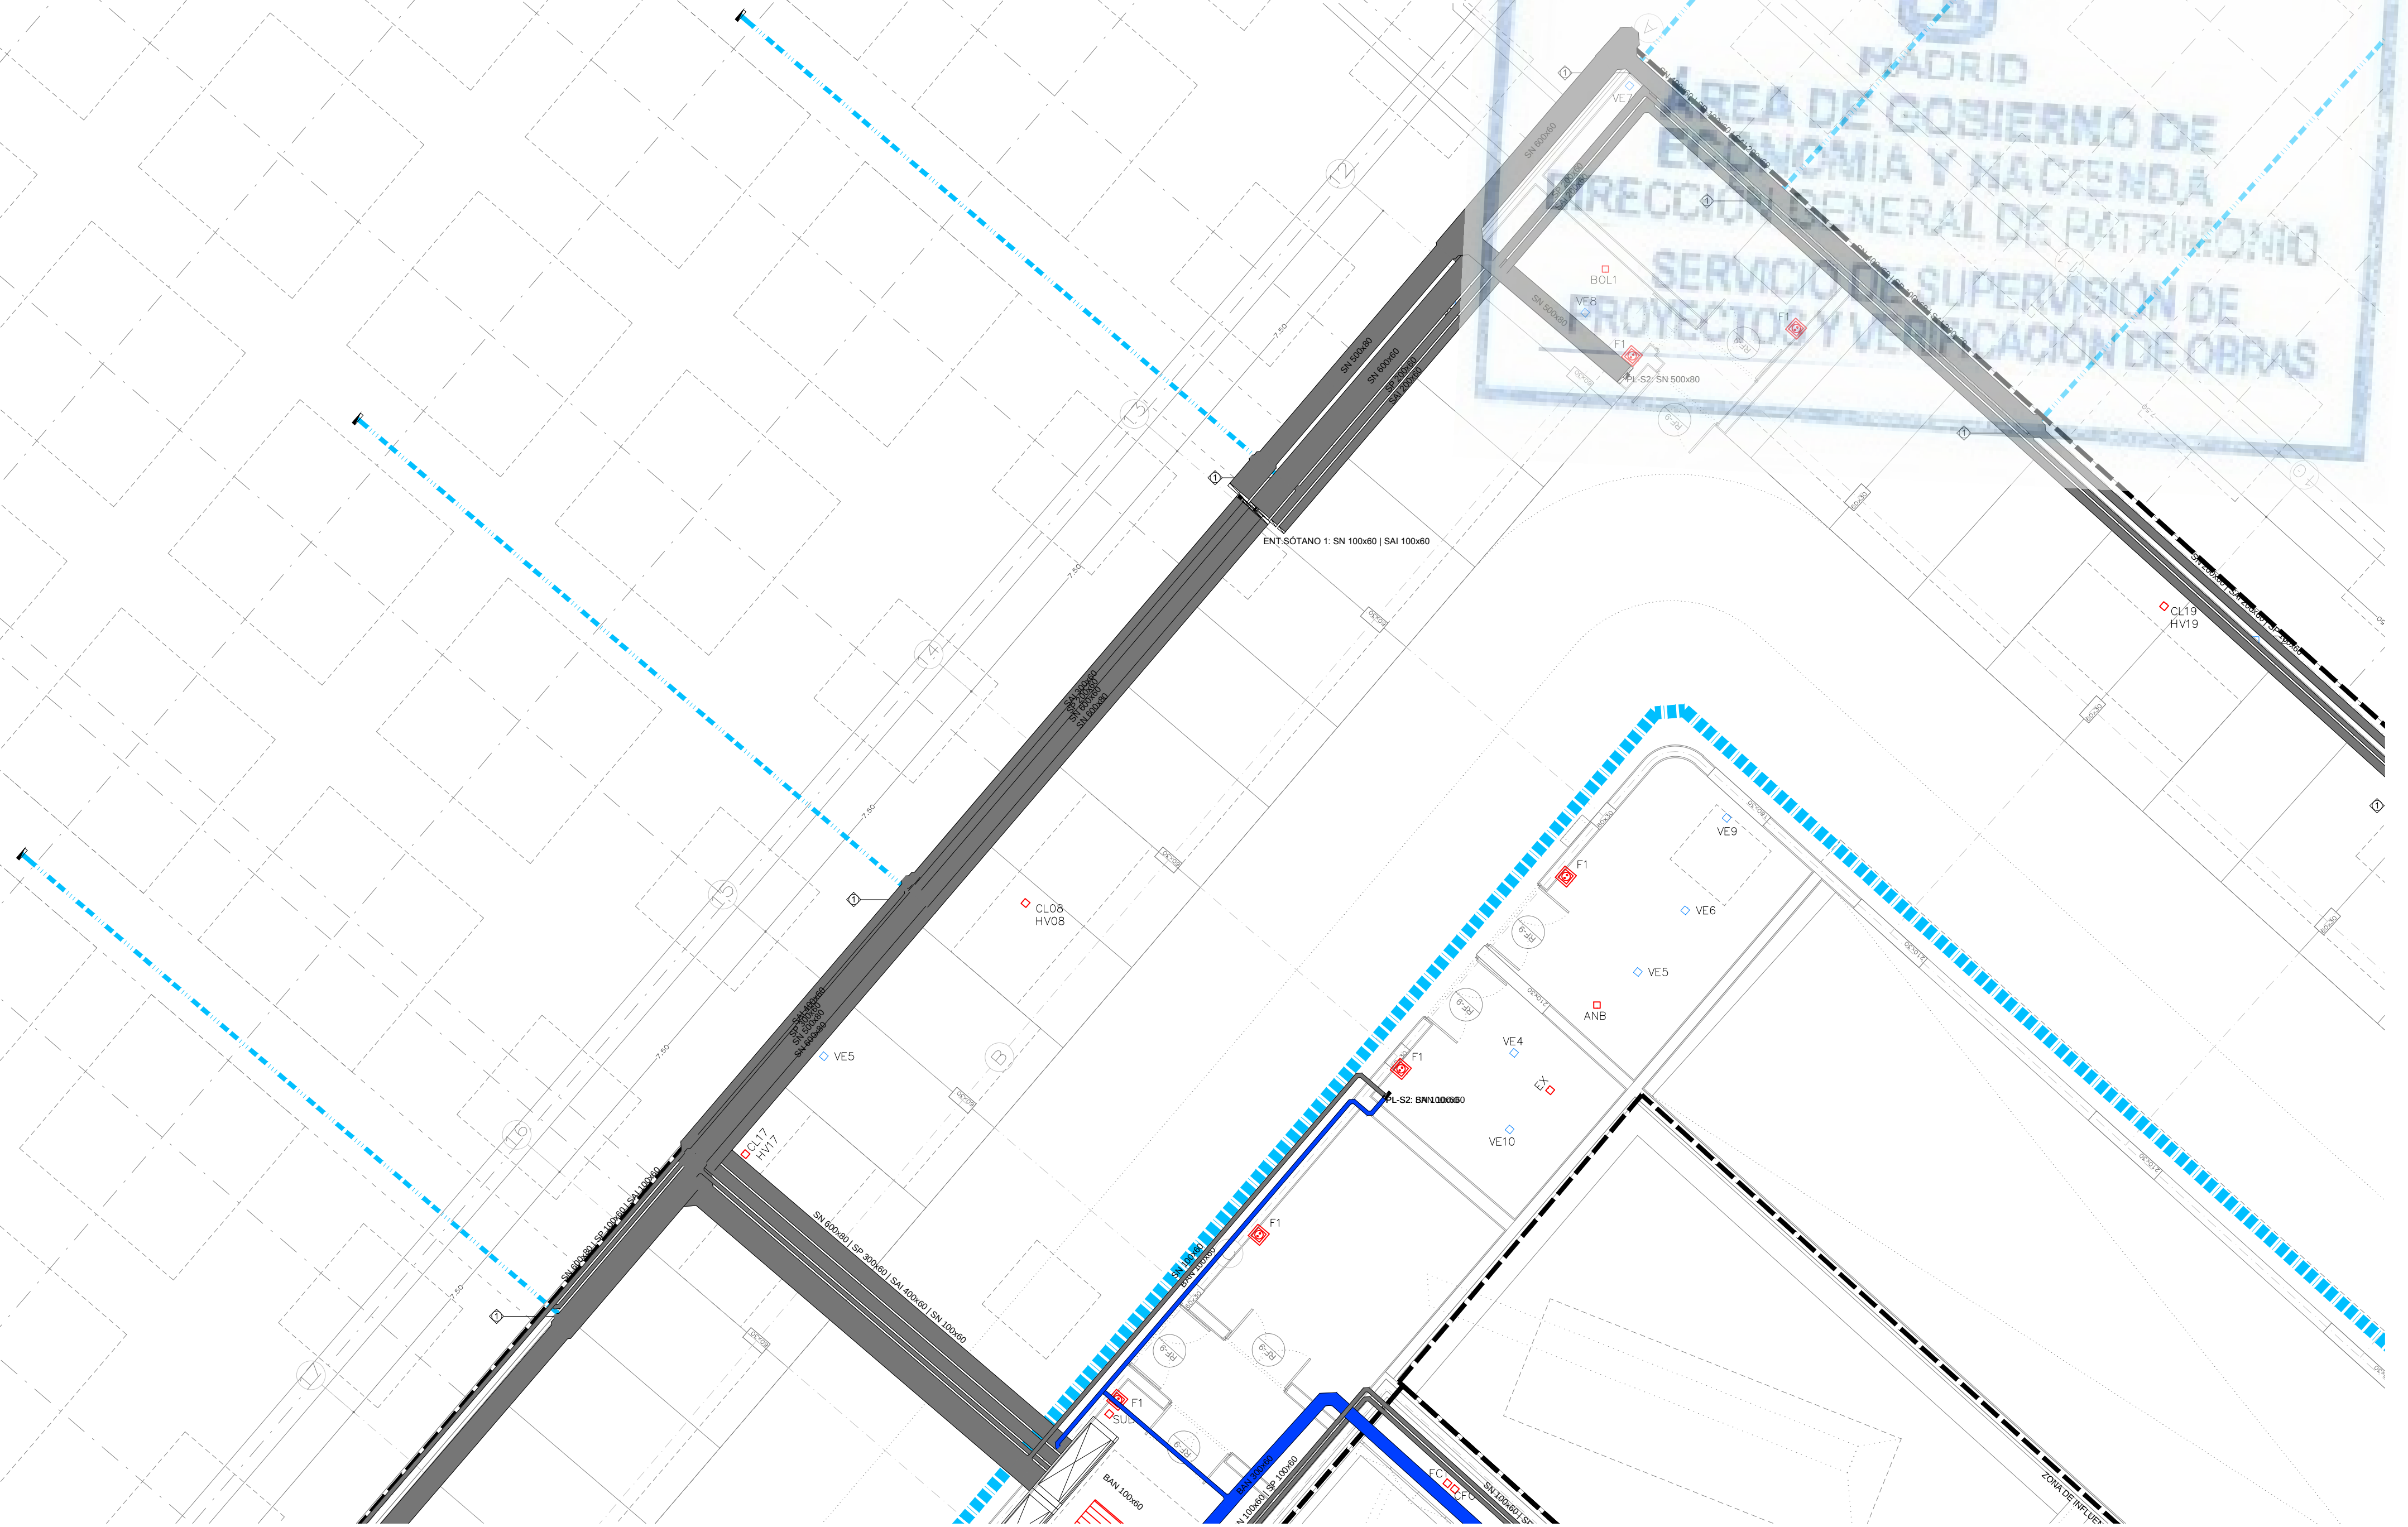


LEYENDA FUERZA				LEYENDA FUERZA				LEYENDA FUERZA			
SIMBOLOGÍA	DESCRIPCIÓN	NOTAS	SIMBOLOGÍA	DESCRIPCIÓN	NOTAS	SIMBOLOGÍA	DESCRIPCIÓN	NOTAS	SIMBOLOGÍA	DESCRIPCIÓN	NOTAS
	CUADRO GENERAL DE BAJA TENSIÓN, FORMADO POR ARMARIOS METÁLICOS COMBINABLES. IP-31/K-10.			CAJA PORTAMECANISMOS EN SUELO, CON PREVISIÓN DE ESPACIO PARA TOMAS ELÉCTRICAS Y DE VOZ Y DATOS. VACÍA.			CANALIZACIÓN DE PVC LISA PARA CONEXIÓN DE CAJAS PORTAMECANISMOS EMBEBIDA EN PAVIMENTO.			MECANISMO SIMPLE EJECUCIÓN EMPOTRABLE, TOMA ELÉCTRICA SCHUKO 2P+T/16A, 250V. CIRCUITO DE SAI	ALTURA DE MONTAJE ENTRE 20 y 30 cm DEL SUELO
	CUADRO ELÉCTRICO DE DISTRIBUCIÓN FORMADO POR ARMARIOS METÁLICOS COMBINABLES. IP-43/K-08.			CAJA PORTAMECANISMOS EN SUELO, CONTENIENDO : -TOMA ELÉCTRICA DOBLE SCHUKO 2P+T/16A, 250V -TOMA ELÉCTRICA DOBLE SCHUKO 2P+T/16A 250V RED ESTABILIZADA -PREVISIÓN ESPACIO PARA TOMAS DE VOZ Y DATOS			CANALIZACIÓN EMBEBIDA EN PAVIMENTO CON TUBOS DE PVC (2 TUBOS PARA DATOS Y 2 TUBOS PARA ELECTRICIDAD)			MECANISMO DOBLE EJECUCIÓN EMPOTRABLE, TOMA ELÉCTRICA SCHUKO 2P+T/16A, 250V. CIRCUITO DE SAI	ALTURA DE MONTAJE ENTRE 20 y 30 cm DEL SUELO
	CUADRO ELÉCTRICO NO OBJETO DEL PROYECTO ELÉCTRICO			CAJA PORTAMECANISMOS EN SUELO, CONTENIENDO : -2 TOMAS ELÉCTRICAS DOBLE SCHUKO 2P+T/16A, 250V -2 TOMAS ELÉCTRICAS DOBLE SCHUKO 2P+T/16A 250V RED ESTABILIZADA -PREVISIÓN ESPACIO PARA TOMAS DE VOZ Y DATOS			CANALIZACIÓN CON TUBO DE PE BAJO TIERRA.			MECANISMO SIMPLE EJECUCIÓN EMPOTRADA ESTANCA CON TAPA, TOMA ELÉCTRICA SCHUKO 2P+T/16A, 250V	ALTURA DE MONTAJE ENTRE 20 y 30 cm DEL SUELO
	CANALIZACIÓN ELÉCTRICA CON CONDUCTOR DE Cu RZ1 0.6/1kV EN BANDEJA METÁLICA PERFORADA CON TAPA REGISTRABLE	DISTRIBUCIÓN CUADROS SECUNDARIOS		CAJA PORTAMECANISMOS EN SUELO, CONTENIENDO : -TOMA ELÉCTRICA DOBLE SCHUKO 2P+T/16A, 250V -PREVISIÓN ESPACIO PARA TOMAS DE VOZ Y DATOS			CAJA DE REGISTRO PARA ACCESO A LÍNEAS DE DISTRIBUCIÓN POR SUELO. DIMENSIONES SEGUN CAPACIDAD DE LA CANALIZACIÓN	MONTAJE EMBEBIDO EN EL SUELO		MECANISMO SIMPLE EJECUCIÓN SUPERFICIE IP.65, TOMA ELÉCTRICA SCHUKO 2P+T/16A, 250V	ALTURA DE MONTAJE ENTRE 20 y 30 cm DEL SUELO
	CANALIZACIÓN ELÉCTRICA CON CONDUCTOR DE Cu RZ1 0.6/1kV EN BANDEJA DE REJILLA DE VARILLAS DE ACERO ELECTROSOLDADAS	DISTRIBUCIÓN A PUNTO TERMINAL		CAJA PORTAMECANISMOS EN SUELO, CONTENIENDO : -TOMA ELÉCTRICA DOBLE SCHUKO 2P+T/16A, 250V -PREVISIÓN ESPACIO PARA TOMAS DE VOZ Y DATOS			ARQUETA DE REGISTRO PARA CANAL EMBEBIDO EN PAVIMENTO			MECANISMO SIMPLE SUPERFICIE IP.55 TOMA ELÉCTRICA SCHUKO 2P+T/16A, 250V. CIRCUITO DE SAI	ALTURA DE MONTAJE ENTRE 20 y 30 cm DEL SUELO
	CANALIZACIÓN ELÉCTRICA CON CONDUCTOR AI 18/30 kV EN BANDEJA DE ACERO GALVANIZADA EN CALIENTE CON TAPA	DISTRIBUCIÓN MEDIA TENSIÓN		CAJA PORTAMECANISMOS EN SUELO, CONTENIENDO : -TOMA ELÉCTRICA DOBLE SCHUKO 2P+T/16A, 250V -PREVISIÓN ESPACIO PARA TOMAS DE VOZ Y DATOS			CANALIZACIÓN ELÉCTRICA CON CONDUCTOR UNE RZ1 0.6/1kV CANAL PORTA MECANISMOS DE ALUMINIO CON TAPA INSTALADO EN PARED			MECANISMO SIMPLE INSTALADO EN CANAL PORTAMECANISMOS, TOMA ELÉCTRICA 2P+T/10/16A, 250V	
				CAJA PORTAMECANISMOS EN SUELO, CONTENIENDO : -TOMA ELÉCTRICA SIMPLE SCHUKO 2P+T/16A, 250V						MECANISMO SIMPLE INSTALADO EN CANAL PORTAMECANISMOS, TOMA ELÉCTRICA 2P+T/10/16A, 250V. CIRCUITO SAI	
				CAJA PORTAMECANISMOS EN SUELO, CONTENIENDO : -TOMA ELÉCTRICA SIMPLE SCHUKO 2P+T/16A, 250V			MECANISMO SIMPLE EJECUCIÓN EMPOTRABLE, TOMA ELÉCTRICA SCHUKO 2P+T/16A, 250V	ALTURA DE MONTAJE ENTRE 20 y 30 cm DEL SUELO		PUNTO DE ALIMENTACIÓN A CIRCUITO ELÉCTRICO	
				CAJA PORTAMECANISMOS EMPOTRADA EN TABIQUE CON PREVISIÓN DE ESPACIO PARA TOMAS ELÉCTRICAS Y DE VOZ Y DATOS. VACÍA, CON TAPA CIEGA, CONECTADA MEDIANTE TUBO DE PVC A CAJA EN SUELO BAJO TABIQUE.			MECANISMO DOBLE EJECUCIÓN EMPOTRABLE, TOMA ELÉCTRICA SCHUKO 2P+T/16A, 250V	ALTURA DE MONTAJE ENTRE 20 y 30 cm DEL SUELO		MECANISMO SIMPLE EJECUCIÓN EMPOTRABLE, TOMA ELÉCTRICA SCHUKO 3P+N+T/16A, 400V	ALTURA DE MONTAJE 70 cm DEL SUELO
										ESTACIÓN DE CARGA DE VEHÍCULOS ELÉCTRICOS, 400V, 32A, IDENTIFICACIÓN CON TARJETA.	

NOTAS
1. CONEXIÓN DE BANDEJA A CANALIZACIÓN SUBTERRÁNEA
2. EN LOS PLANOS DE LA PLANTA BAJA, LAS INSTALACIONES ENTERRADAS DISCURRIRÁN POR LAS GALERÍAS CUYO TRAZADO ESTÁ DEFINIDO EN LOS PLANOS DEL PROYECTO DE ARQUITECTURA.

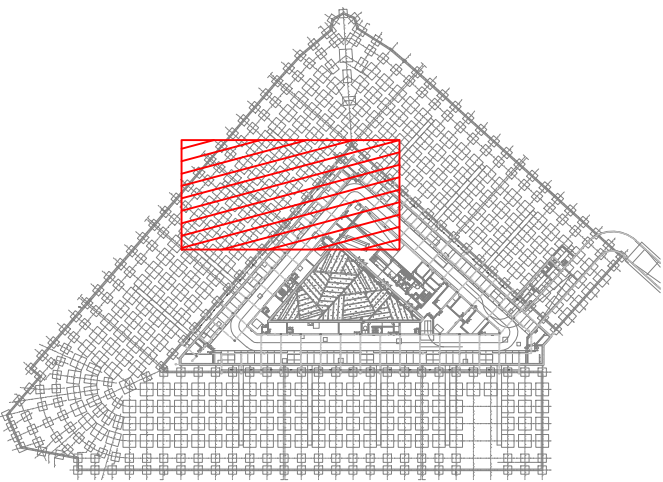



REV	MOTIVO	FECHA
-----	--------	-------

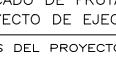 arquitectura y técnica	MADRID	AYUNTAMIENTO DE MADRID DIRECCIÓN GENERAL DE PATRIMONIO S.D. DE ARQUITECTURA Y CONSERVACIÓN DEL PATRIMONIO
PROYECTO: ADOPCIÓN DEL PROYECTO PARA LA REHABILITACIÓN DEL MERCADO DE FRUTAS Y VERDURAS PROYECTO DE LECCIÓN		
AUTORES DEL PROYECTO:  JESÚS ULLARGUI ALARGUR  EDUARDO PESQUERA GONZÁLEZ		
DIRECCIÓN DEL PROYECTO: JIMENA ROBLES GARCÍA DE LA MATA		
CLUTO BARREIRO SORRIVAS		
PLANO: ELECTRICIDAD		
PLANTA: SOTANO -1		
FUERZA: ZONA 1		
ESCALA: 1/100		
FERMATO: DIN A1		
FECHA: MAYO 2017		
ESCALA:  1:		
PROYECTOS ULLARGUI arquitectos s.l.s.		
E. ullargui@eullargui.com		
C/ Fernando Garripeto 2, Local. 28015, Madrid		
T 914445433		



NOTAS
1. CONEXIÓN DE BANDEJA A CANALIZACIÓN SUBTERRÁNEA 2. EN LOS PLANOS DE LA PLANTA BAJA, LAS INSTALACIONES ENTERRADAS DISCURRIRÁN POR LAS GALERÍAS CUYO TRAZADO ESTÁ DEFINIDO EN LOS PLANOS DEL PROYECTO DE ARQUITECTURA.

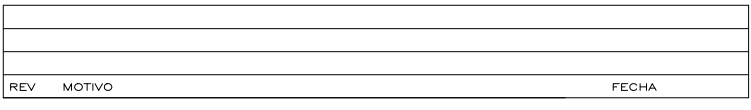EL50_EL98.dwg

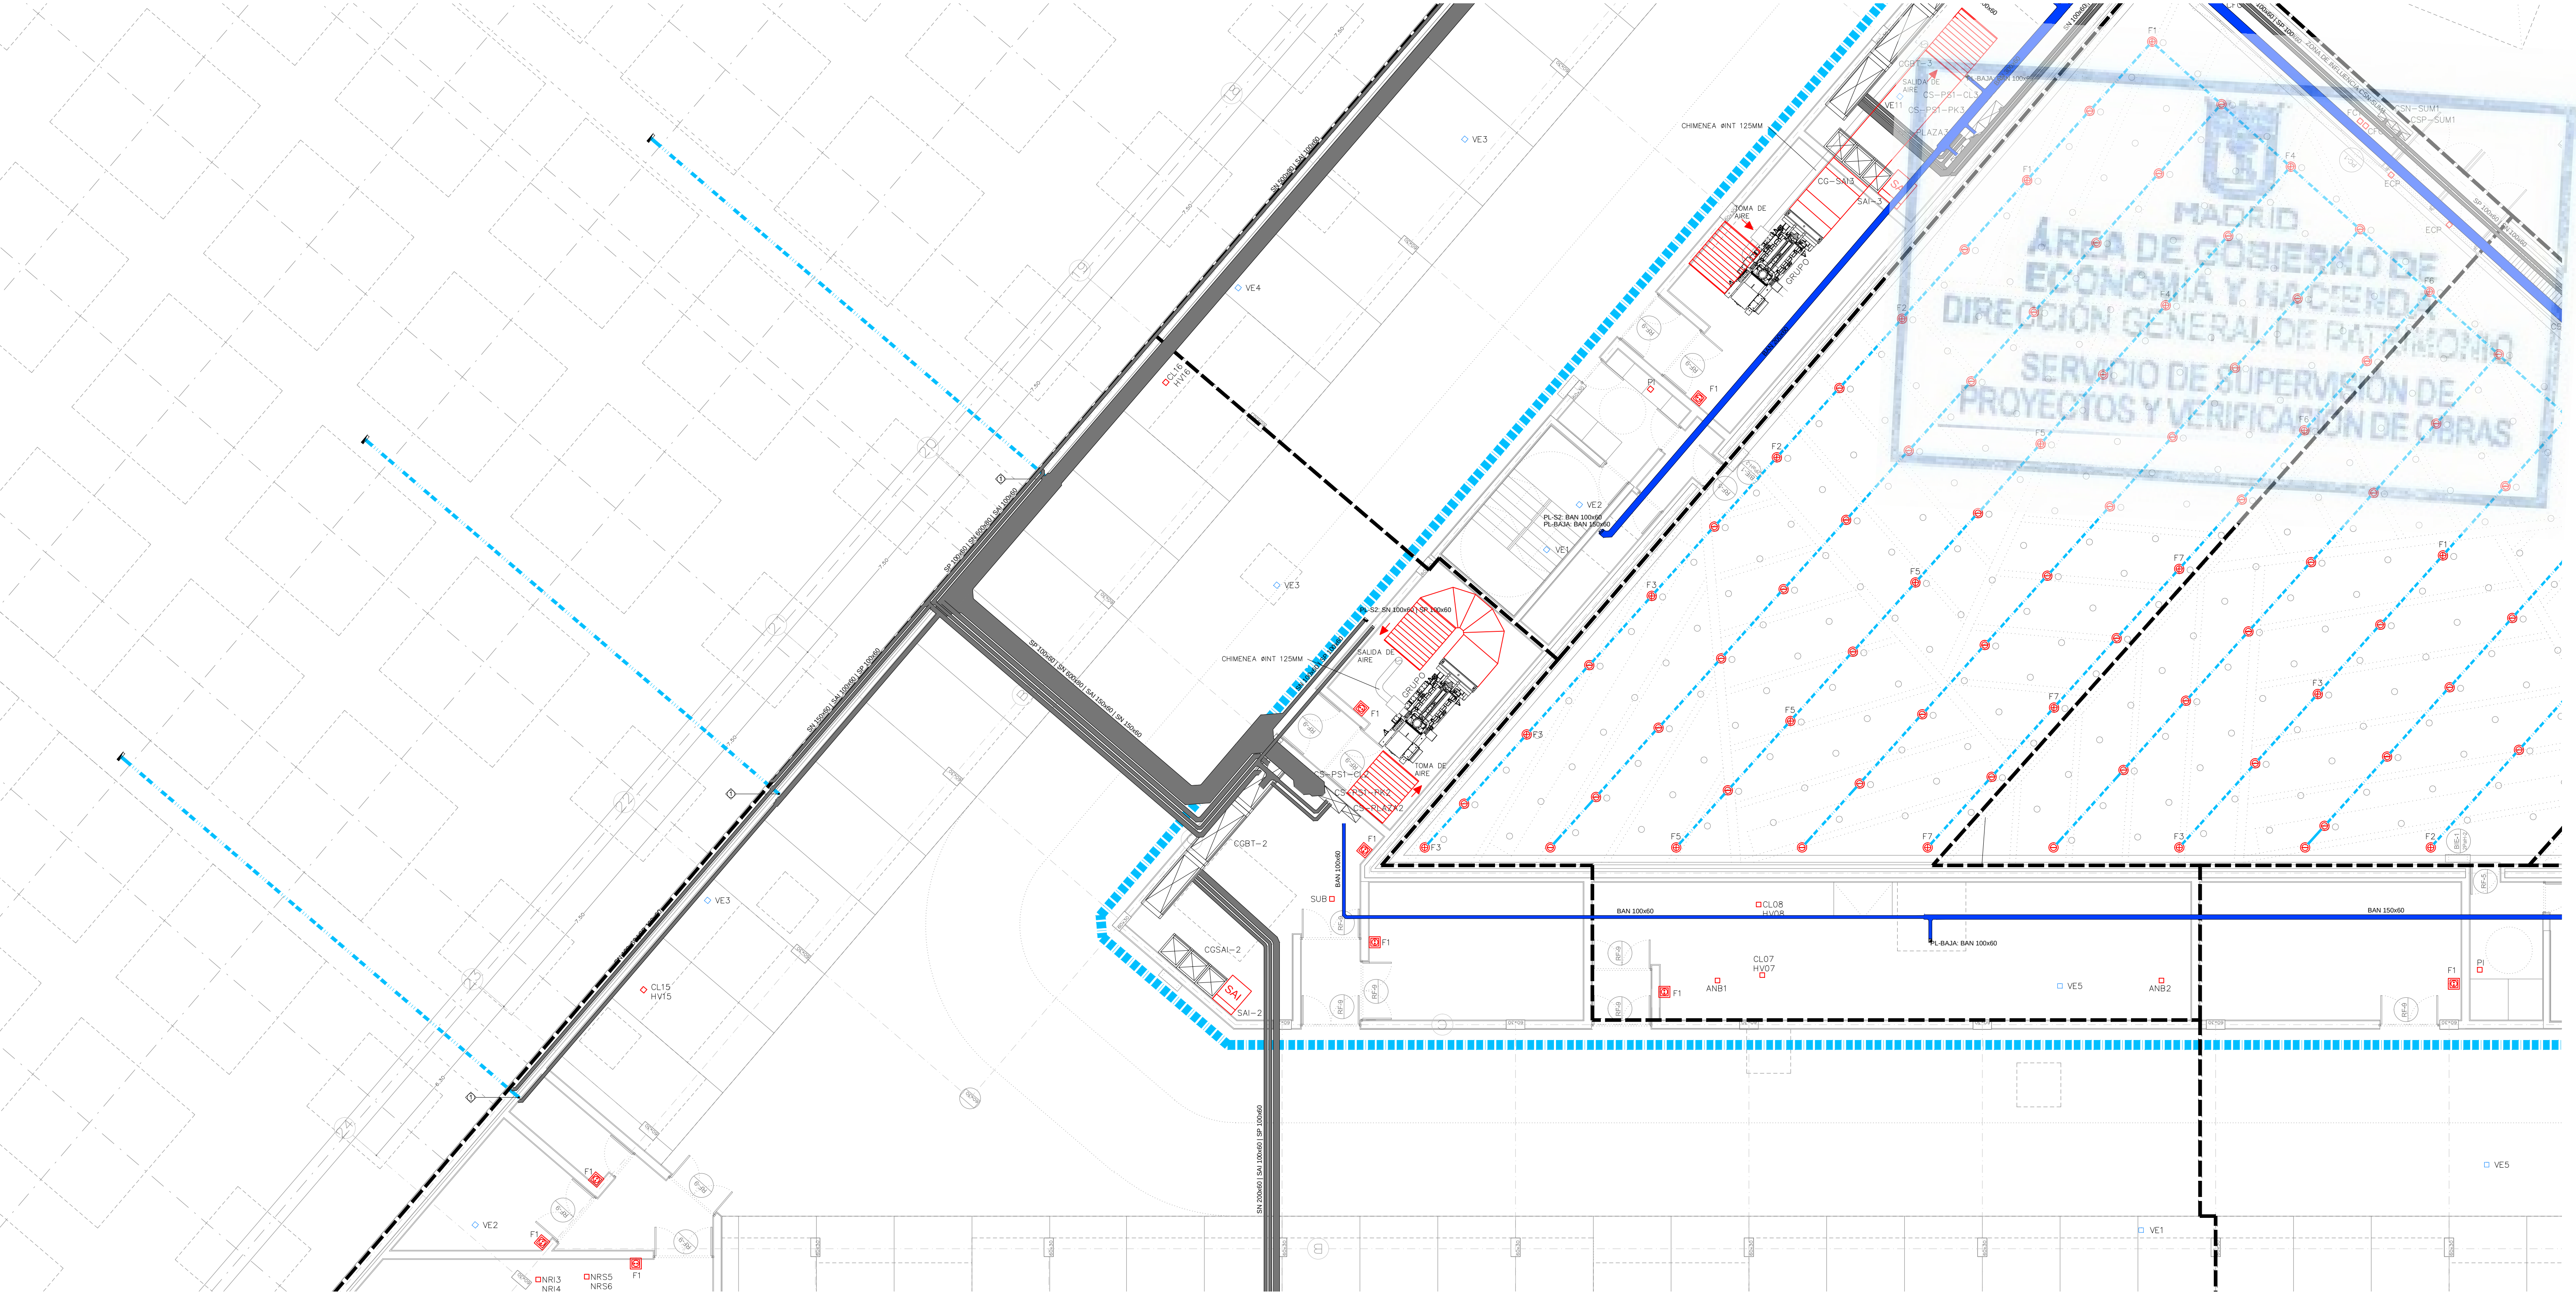

LEYENDA FUERZA				
SIMBOLOGÍA	DESCRIPCIÓN	NOTAS	SIMBOLOGÍA	DESCRIPCIÓN
	CUADRO GENERAL DE BAJA TENSIÓN. FORMADO POR ARMARIOS METÁLICOS COMBINABLES. IP-31/IK-10.			CAJA PORTAMECANISMOS EN SUELO, CON PREVISIÓN DE ESPACIO PARA TOMAS ELÉCTRICAS Y DE VOZ Y DATOS. VACÍA.
	CUADRO ELÉCTRICO DE DISTRIBUCIÓN FORMADO POR ARMARIOS METÁLICOS COMBINABLES. IP-43/IK-08.			CAJA PORTAMECANISMOS EN SUELO, CONTENIENDO: - TOMA ELÉCTRICA DOBLE SCHUKO 2P+T/16A 250V - TOMA ELÉCTRICA DOBLE SCHUKO 2P+T/16A 250V RED ESTABILIZADA - PREVISIÓN ESPACIO PARA TOMAS DE VOZ Y DATOS
	CUADRO ELÉCTRICO NO OBJETO DEL PROYECTO ELÉCTRICO			CAJA PORTAMECANISMOS EN SUELO, CONTENIENDO: - 2 TOMAS ELÉCTRICAS DOBLE SCHUKO 2P+T/16A 250V - 2 TOMAS ELÉCTRICAS DOBLE SCHUKO 2P+T/16A 250V RED ESTABILIZADA - PREVISIÓN ESPACIO PARA TOMAS DE VOZ Y DATOS
	CANALIZACIÓN ELÉCTRICA CON CONDUCTOR DE Cu RZ1 0,6/1kV EN BANDEJA METÁLICA PERFORADA CON TAPA REGISTRABLE	DISTRIBUCIÓN CUADROS SECUNDARIOS		CAJA PORTAMECANISMOS EN SUELO, CONTENIENDO: - TOMA ELÉCTRICA DOBLE SCHUKO 2P+T/16A 250V - 2 TOMAS ELÉCTRICAS DOBLE SCHUKO 2P+T/16A 250V RED ESTABILIZADA - PREVISIÓN ESPACIO PARA TOMAS DE VOZ Y DATOS
	CANALIZACIÓN ELÉCTRICA CON CONDUCTOR DE Cu RZ1 0,6/1kV EN BANDEJA DE REJILLA DE VARILLAS DE ACERO ELECTROSOLDADAS	DISTRIBUCIÓN A PUNTO TERMINAL		CAJA PORTAMECANISMOS EN SUELO, CONTENIENDO: - TOMA ELÉCTRICA DOBLE SCHUKO 2P+T/16A 250V - 2 TOMAS ELÉCTRICAS DOBLE SCHUKO 2P+T/16A 250V RED ESTABILIZADA - PREVISIÓN ESPACIO PARA TOMAS DE VOZ Y DATOS
	CANALIZACIÓN ELÉCTRICA CON CONDUCTOR Al 18/30 kV EN BANDEJA DE ACERO GALVANIZADA EN CALIENTE CON TAPA	DISTRIBUCIÓN MEDIA TENSIÓN		CAJA PORTAMECANISMOS EN SUELO, CONTENIENDO: - TOMA ELÉCTRICA SIMPLE SCHUKO 2P+T/16A 250V
				CAJA PORTAMECANISMOS EMPOTRADA EN TABIQUE CON PREVISIÓN DE ESPACIO PARA TOMAS ELÉCTRICAS Y DE VOZ Y DATOS. VACÍA, CON TAPA CIEGA. CONECTADA MEDIANTE TUBO DE PVC A CAJA EN SUELO BAJO TABIQUE.

NOTAS

1. CONEXIÓN DE BANDEJA A CANALIZACIÓN SUBTERRÁNEA

2. EN LOS PLANOS DE LA PLANTA BAJA, LAS INSTALACIONES ENTERRADAS DISCURRIRÁN POR LAS GALERÍAS CUYO TRAZADO ESTÁ DEFINIDO EN LOS PLANOS DEL PROYECTO DE ARQUITECTURA.

REV.	MOTIVO	FECHA

MADRID

PROYECTO:
ADAPTACIÓN DEL PROYECTO PARA LA REHABILITACIÓN DEL MERCADO DE FRUTAS Y VERDURAS

PROYECTO DE EJECUCIÓN:
AUTORES DEL PROYECTO:
JESÚS ULARGUI AGUIRREZA
EDUARDO PESQUERA GONZÁLEZ

DIRECCIÓN DEL PROYECTO:
JIMENA ROBLES GARCÍA DE LA MATA
CLETO BARRERO SORRINVAS

NUMERO:
EL57

PLANO:
ELECTRICIDAD
PLANTA SOTANO -1
FUERZA
ZONA 3

ESCALA: 1/100
ESCALA GRÁFICA: 1:1

FORMATO: DIN A1


FECHA: MAYO 2017


PESQUERA ULARGUI arquitectos s.l.p.
E: uporquitectos@uparquitectos.com

C/Fernando Garrido12, Local. 28015, Madrid
T: 914445433





NOTAS
1. CONEXIÓN DE BANDEJA A CANALIZACIÓN SUBTERRÁNEA 2. EN LOS PLANOS DE LA PLANTA BAJA, LAS INSTALACIONES ENTERRADAS DISCURRIRÁN POR LAS GALERÍAS CUYO TRAZADO ESTÁ DEFINIDO EN LOS PLANOS DEL PROYECTO DE ARQUITECTURA.

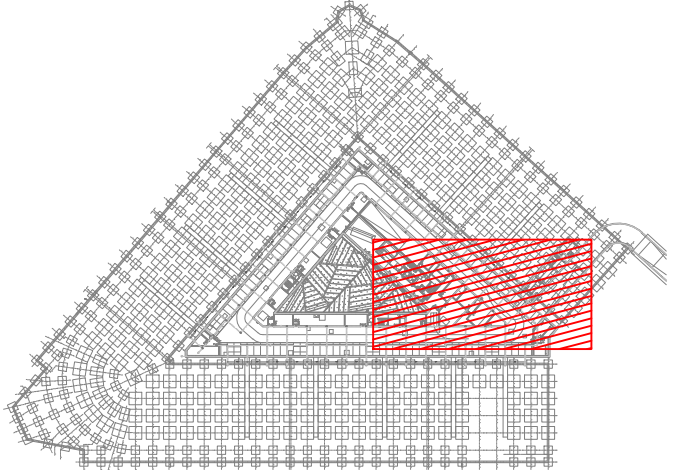

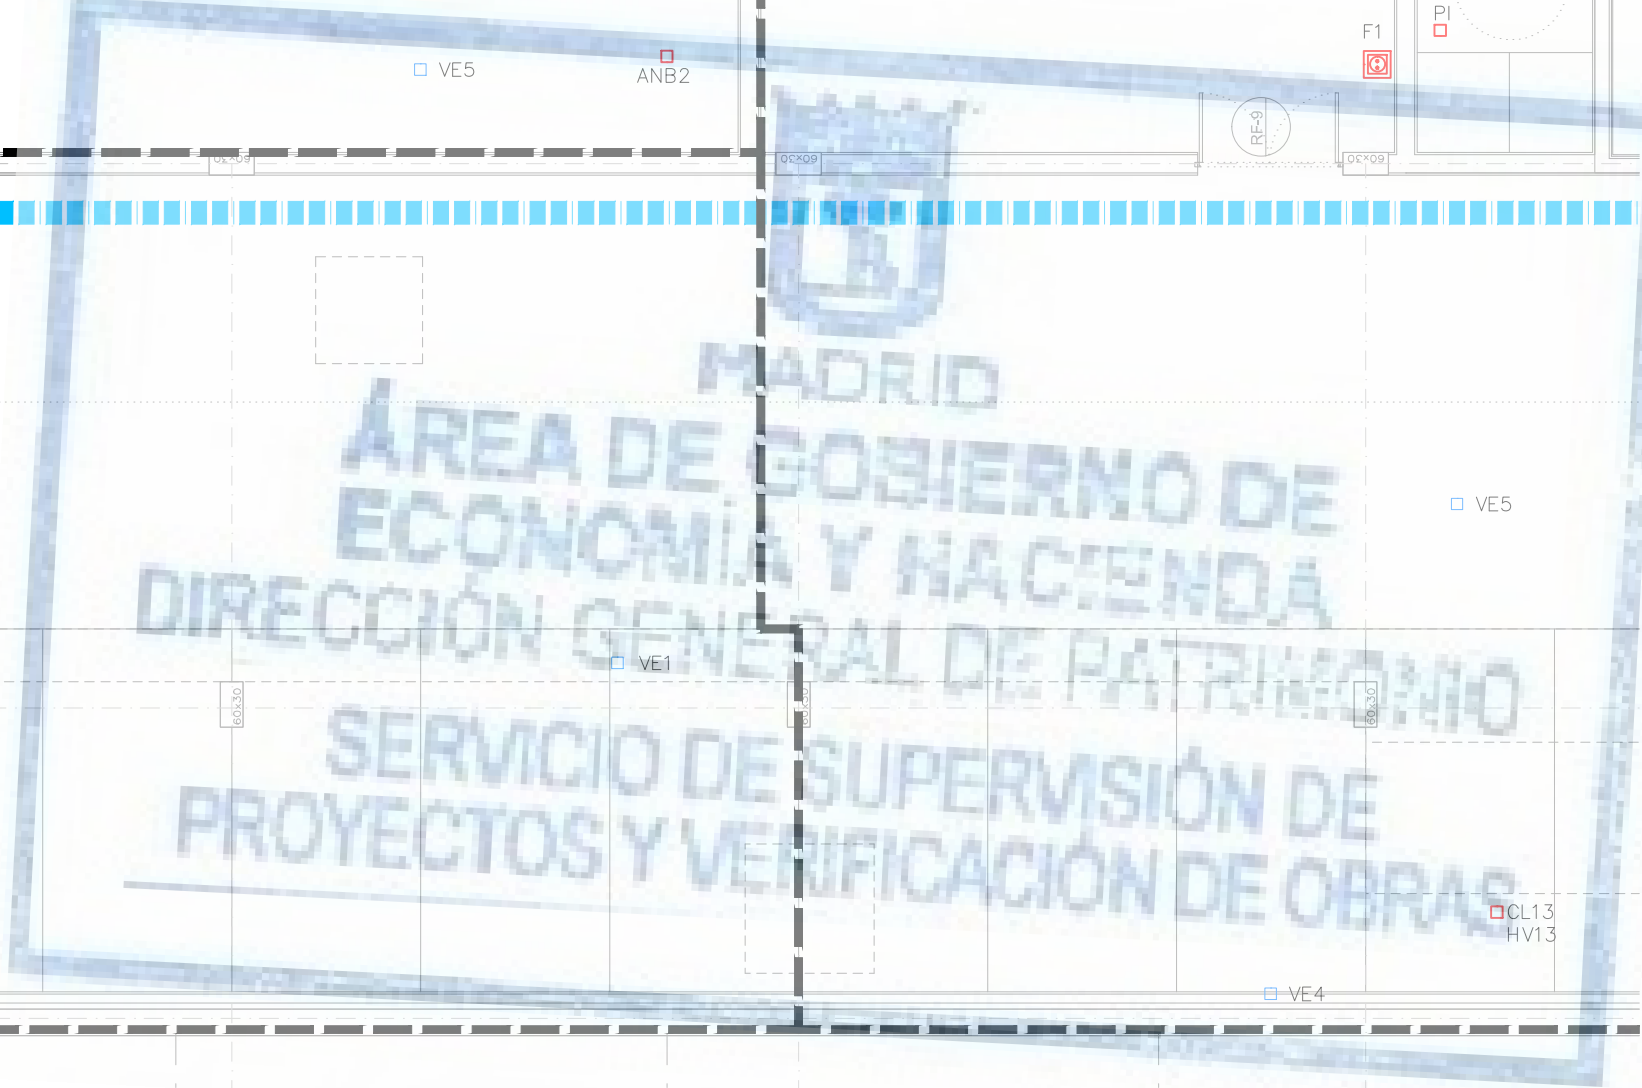

NOTAS
1. CONEXIÓN DE BANDEJA A CANALIZACIÓN SUBTERRÁNEA 2. EN LOS PLANOS DE LA PLANTA BAJA, LAS INSTALACIONES ENTERRADAS DISCURRIRÁN POR LAS GALERÍAS CUYO TRAZADO ESTÁ DEFINIDO EN LOS PLANOS DEL PROYECTO DE ARQUITECTURA.

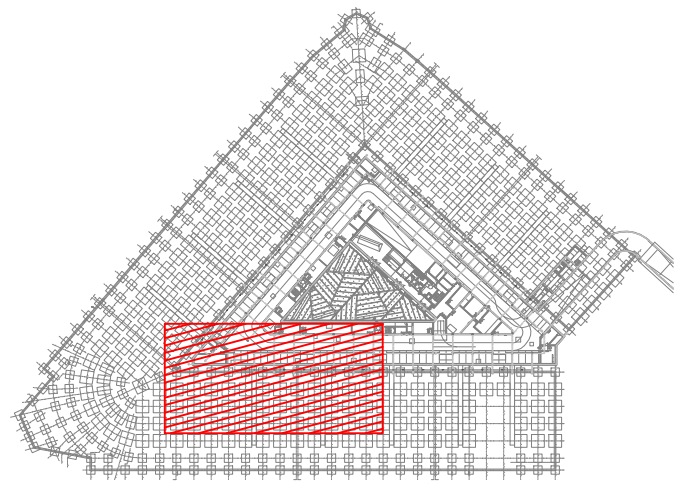EL50_EL98.dwg

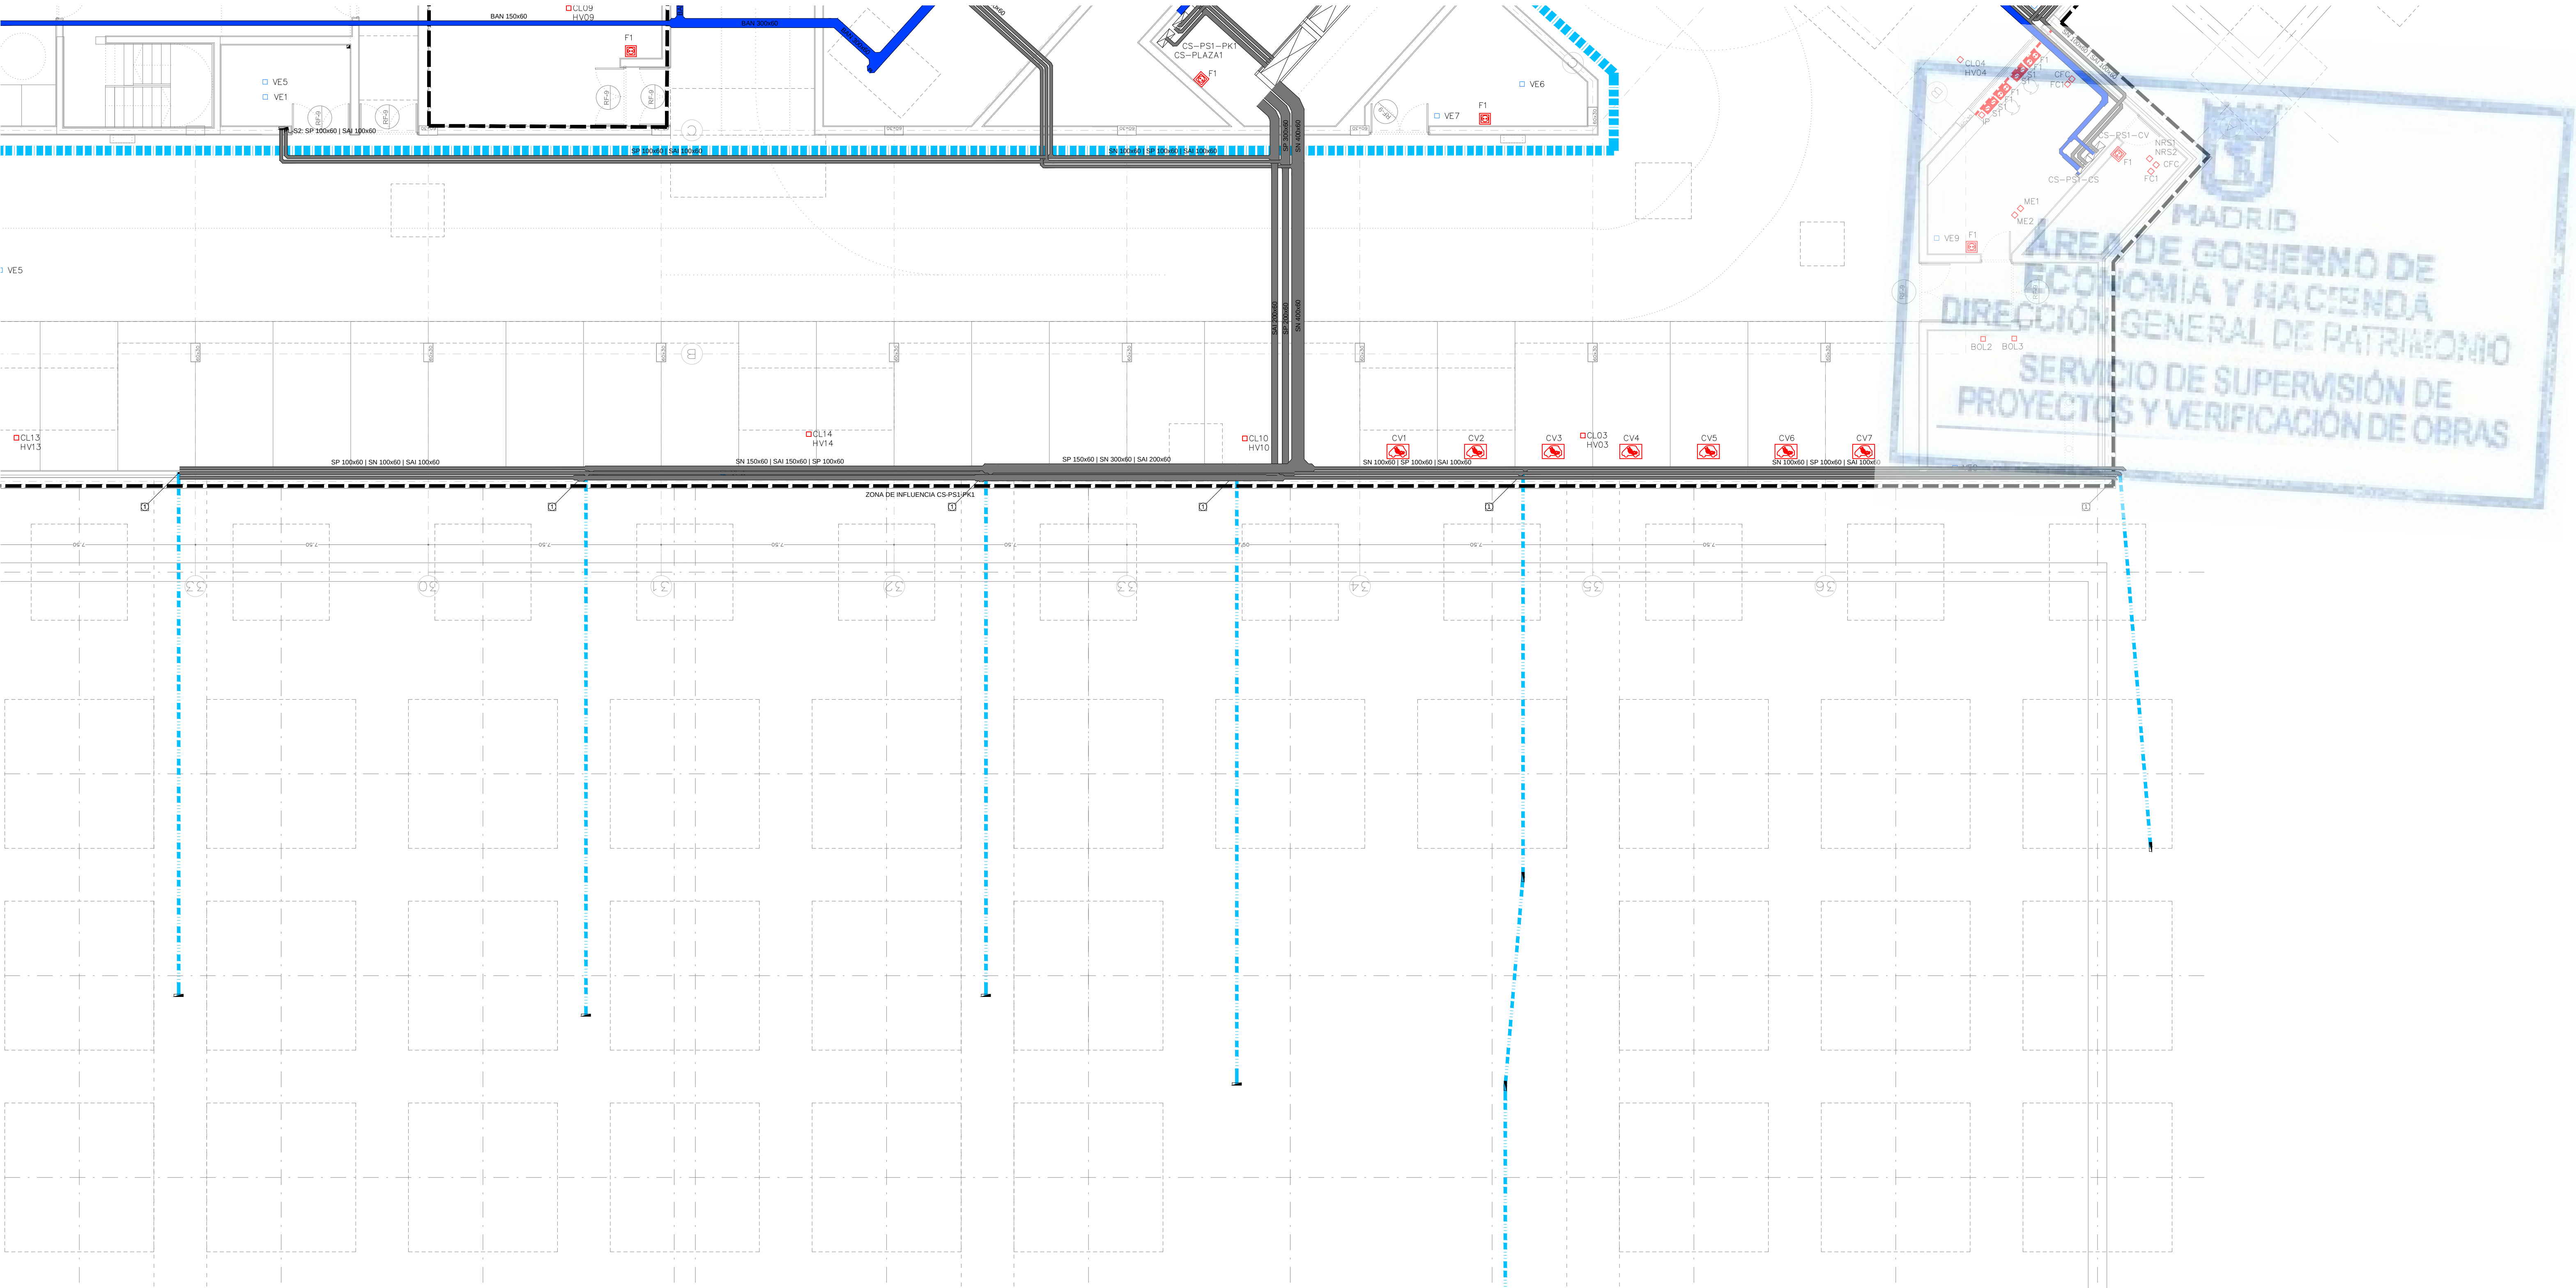


LEYENDA FUERZA								
SIMBOLOGÍA	DESCRIPCIÓN	NOTAS	SIMBOLOGÍA	DESCRIPCIÓN	NOTAS	SIMBOLOGÍA	DESCRIPCIÓN	NOTAS
	CUADRO GENERAL DE BAJA TENSIÓN. FORMADO POR ARMARIOS METÁLICOS COMBINABLES. IP-31/IK-10.			CAJA PORTAMECANISMOS EN SUELO. CON PREVISIÓN DE ESPACIO PARA TOMAS ELÉCTRICAS Y DE VOZ Y DATOS. VACÍA.			CANALIZACIÓN DE PVC LISA PARA CONEXIÓN DE CAJAS PORTAMECANISMOS EMBEBIDA EN PAVIMENTO.	
	CUADRO ELÉCTRICO DE DISTRIBUCIÓN FORMADO POR ARMARIOS METÁLICOS COMBINABLES. IP-43/IK-08.			CAJA PORTAMECANISMOS EN SUELO. CONTENIENDO : - TOMA ELÉCTRICA DOBLE SCHUKO 2P+T16A 250V - TOMA ELÉCTRICA DOBLE SCHUKO 2P+T16A 250V RED ESTABILIZADA - PREVISIÓN ESPACIO PARA TOMAS DE VOZ Y DATOS			CANALIZACIÓN EMBEBIDA EN PAVIMENTO CON TUBOS DE PVC (2 TUBOS PARA DATOS Y 2 TUBOS PARA ELECTRICIDAD)	
	CUADRO ELÉCTRICO NO OBJETO DEL PROYECTO ELÉCTRICO			CAJA PORTAMECANISMOS EN SUELO. CONTENIENDO : - 2 TOMAS ELÉCTRICAS DOBLE SCHUKO 2P+T16A 250V - 2 TOMAS ELÉCTRICAS DOBLE SCHUKO 2P+T16A 250V RED ESTABILIZADA - PREVISIÓN ESPACIO PARA TOMAS DE VOZ Y DATOS			CANALIZACIÓN CON TUBO DE PE BAJO TIERRA.	
	CANALIZACIÓN ELÉCTRICA CON CONDUCTOR DE Cú RZ1 0,6/1kV EN BANDEJA METÁLICA PERFORADA CON TAPA REGISTRABLE	DISTRIBUCIÓN CUADROS SECUNDARIOS		CAJA PORTAMECANISMOS EN SUELO. CONTENIENDO : - 2 TOMAS ELÉCTRICAS DOBLE SCHUKO 2P+T16A 250V - 2 TOMAS ELÉCTRICAS DOBLE SCHUKO 2P+T16A 250V RED ESTABILIZADA - PREVISIÓN ESPACIO PARA TOMAS DE VOZ Y DATOS			CAJA DE REGISTRO PARA ACCESO A LÍNEAS DE DISTRIBUCIÓN POR SUELO. DIMENSIONES SEGÚN CAPACIDAD DE LA CANALIZACIÓN	MONTAJE EMBEBIDO EN EL SUELO
	CANALIZACIÓN ELÉCTRICA CON CONDUCTOR DE Cú RZ1 0,6/1kV EN BANDEJA DE REJILLA DE VARILLAS DE ACERO ELECTRODIFUNDIDAS	DISTRIBUCIÓN A PUNTO TERMINAL		CAJA PORTAMECANISMOS EN SUELO. CONTENIENDO : - TOMA ELÉCTRICA DOBLE SCHUKO 2P+T16A 250V - PREVISIÓN ESPACIO PARA TOMAS DE VOZ Y DATOS			ARQUETA DE REGISTRO PARA CANAL EMBEBIDO EN PAVIMENTO	
	CANALIZACIÓN ELÉCTRICA CON CONDUCTOR A1 18/30 kV EN BANDEJA DE ACERO GALVANIZADA EN CALIENTE CON TAPA	DISTRIBUCIÓN MEDIA TENSIÓN		CAJA PORTAMECANISMOS EN SUELO. CONTENIENDO : - TOMA ELÉCTRICA DOBLE SCHUKO 2P+T16A 250V			CANALIZACIÓN ELÉCTRICA CON CONDUCTOR UNE RZ1 0,6/1kV CANAL PORTA MECANISMOS DE ALUMINIO CON TAPA INSTALADO EN PARED	
				CAJA PORTAMECANISMOS EN SUELO. CONTENIENDO : - TOMA ELÉCTRICA SIMPLE SCHUKO 2P+T16A 250V			MECANISMO SIMPLE EJECUCIÓN EMPOTRABLE, TOMA ELÉCTRICA SCHUKO 2P+T16A, 250V	ALTURA DE MONTAJE ENTRE 20 y 30 cm DEL SUELO
				CAJA PORTAMECANISMOS EMPOTRADA EN TABIQUE CON PREVISIÓN DE ESPACIO PARA TOMAS ELÉCTRICAS Y DE VOZ Y DATOS. VACÍA, CON TAPA CIEGA. CONECTADA MEDIANTE TUBO DE PVC A CAJA EN SUELO BAJO TABIQUE.			MECANISMO DOBLE EJECUCIÓN EMPOTRABLE, TOMA ELÉCTRICA SCHUKO 2P+T16A, 250V	ALTURA DE MONTAJE ENTRE 20 y 30 cm DEL SUELO

NOTAS

1. CONEXIÓN DE BANDEJA A CANALIZACIÓN SUBTERRÁNEA

2. EN LOS PLANOS DE LA PLANTA BAJA, LAS INSTALACIONES ENTERRADAS DISCURRIRÁN POR LAS GALERÍAS CUYO TRAZADO ESTÁ DEFINIDO EN LOS PLANOS DEL PROYECTO DE ARQUITECTURA.

SIMBOLOGÍA	DESCRIPCIÓN	NOTAS
	MECANISMO SIMPLE EJECUCIÓN EMPOTRABLE, TOMA ELÉCTRICA SCHUKO 2P+T16A, 250V. CIRCUITO DE SAI	ALTURA DE MONTAJE ENTRE 20 y 30 cm DEL SUELO
	MECANISMO DOBLE EJECUCIÓN EMPOTRABLE, TOMA ELÉCTRICA SCHUKO 2P+T16A, 250V. CIRCUITO DE SAI	ALTURA DE MONTAJE ENTRE 20 y 30 cm DEL SUELO
	MECANISMO SIMPLE EJECUCIÓN EMPOTRADA ESTANCA CON TAPA, TOMA ELÉCTRICA SCHUKO 2P+T16A, 250V	ALTURA DE MONTAJE ENTRE 20 y 30 cm DEL SUELO
	MECANISMO SIMPLE EJECUCIÓN SUPERFICIE IP65, TOMA ELÉCTRICA SCHUKO 2P+T16A, 250V	ALTURA DE MONTAJE ENTRE 20 y 30 cm DEL SUELO
	MECANISMO SIMPLE SUPERFICIE IP55, TOMA ELÉCTRICA SCHUKO 2P+T16A, 250V. CIRCUITO DE SAI	ALTURA DE MONTAJE ENTRE 20 y 30 cm DEL SUELO
	MECANISMO SIMPLE INSTALADO EN CANAL PORTAMECANISMOS, TOMA ELÉCTRICA 2P+T10/16A, 250V	
	MECANISMO SIMPLE INSTALADO EN CANAL PORTAMECANISMOS, TOMA ELÉCTRICA 2P+T10/16A, 250V. CIRCUITO SAI	
	PUNTO DE ALIMENTACIÓN A CIRCUITO ELÉCTRICO	
	MECANISMO SIMPLE EJECUCIÓN EMPOTRABLE, TOMA ELÉCTRICA SCHUKO 3P+N+T16A, 400V	ALTURA DE MONTAJE 70 cm DEL SUELO
	ESTACIÓN DE CARGA DE VEHÍCULOS ELÉCTRICOS, 400V, 32A. IDENTIFICACIÓN CON TARJETA.	

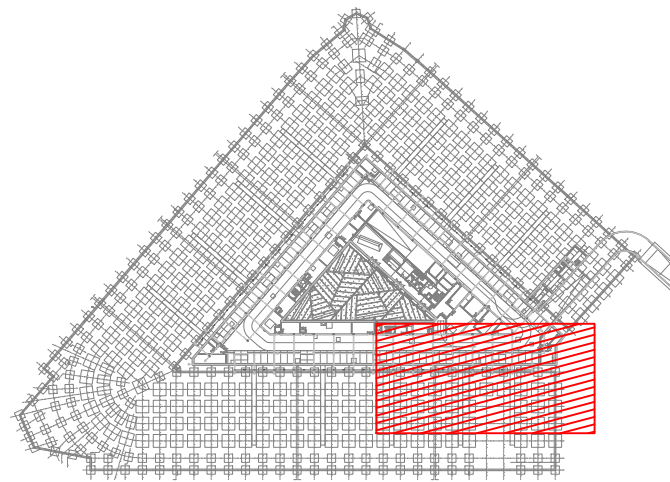


REV.	MOTIVO	FECHA

	MADRID	AYUNTAMIENTO DE MADRID DIRECCIÓN GENERAL DE PATRIMONIO S.G. DE ARQUITECTURA Y CONSERVACIÓN DEL PATRIMONIO
PROYECTO: ADAPTACIÓN DEL PROYECTO PARA LA REHABILITACIÓN DEL MERCADO DE FRUTAS Y VERDURAS PROYECTO DE EJECUCIÓN		
AUTORES DEL PROYECTO: JESÚS ULARGUI AGUIRREZA DIRECCIÓN DEL PROYECTO: JIMENA ROBLES GARCÍA DE LA MATA		
EDUARDO PESQUERA GONZÁLEZ CLETO BARRERO SORRINVAS		
NÚMERO: EL60	PLANO: ELECTRICIDAD PLANTA SÓTANO -1 FUERZA ZONA 6	FECHA: MAYO 2017
ESCALA: 1/100 ESCALA GRÁFICA 0 1 1	C/Fernando Garrido12, Local. 28015, Madrid E uparquitectos@uparquitectos.com T 91 4445433	




NOTAS
1. CONEXIÓN DE BANDEJA A CANALIZACIÓN SUBTERRÁNEA 2. EN LOS PLANOS DE LA PLANTA BAJA, LAS INSTALACIONES ENTERRADAS DISCURRIRÁN POR LAS GALERÍAS CUYO TRAZADO ESTÁ DEFINIDO EN LOS PLANOS DEL PROYECTO DE ARQUITECTURA.



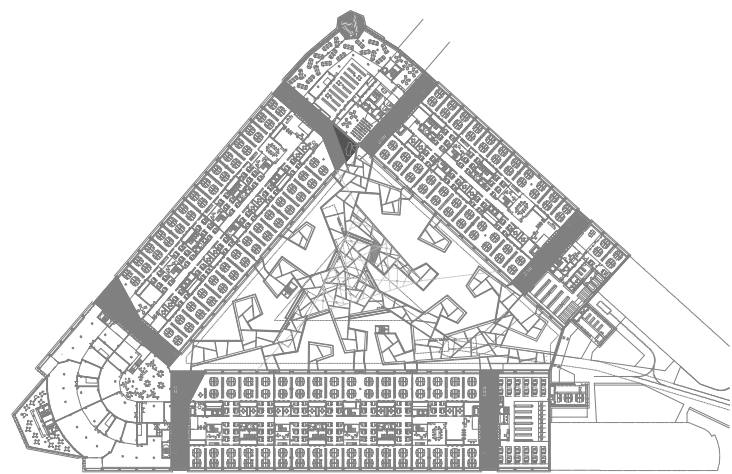


REV.	MOTIVO	FECHA



 MADRID		AYUNTAMIENTO DE MADRID DIRECCIÓN GENERAL DE PATRIMONIO S.G. DE ARQUITECTURA Y CONSERVACIÓN DEL PATRIMONIO
PROYECTO: ADAPTACIÓN DEL PROYECTO PARA LA REHABILITACIÓN DEL MERCADO DE FRUTAS Y VERDURAS PROYECTO DE EJECUCIÓN		
AUTORES DEL PROYECTO: JESÚS ULARGUI AGUIRREZA EDUARDO PESQUERA GONZÁLEZ		
DIRECCIÓN DEL PROYECTO: JIMENA ROBLES GARCÍA DE LA MATA CLETO BARRERO SORRIVAS		
NÚMERO: EL62	PLANO: ELECTRICIDAD PLANTA BAJA FUERZA	
ESCALA: 1/500	FORMATO: DIN A1	FECHA: MAYO 2017
ESCALA GRÁFICA: 0 10 20 30 40 50 60 70 80 90 100		
PESQUERA ULARGUI arquitectos s.l.p. C/Fernando Garrido12, Local 28515, Madrid E uparquitectos@uparquitectos.com T 914445433		

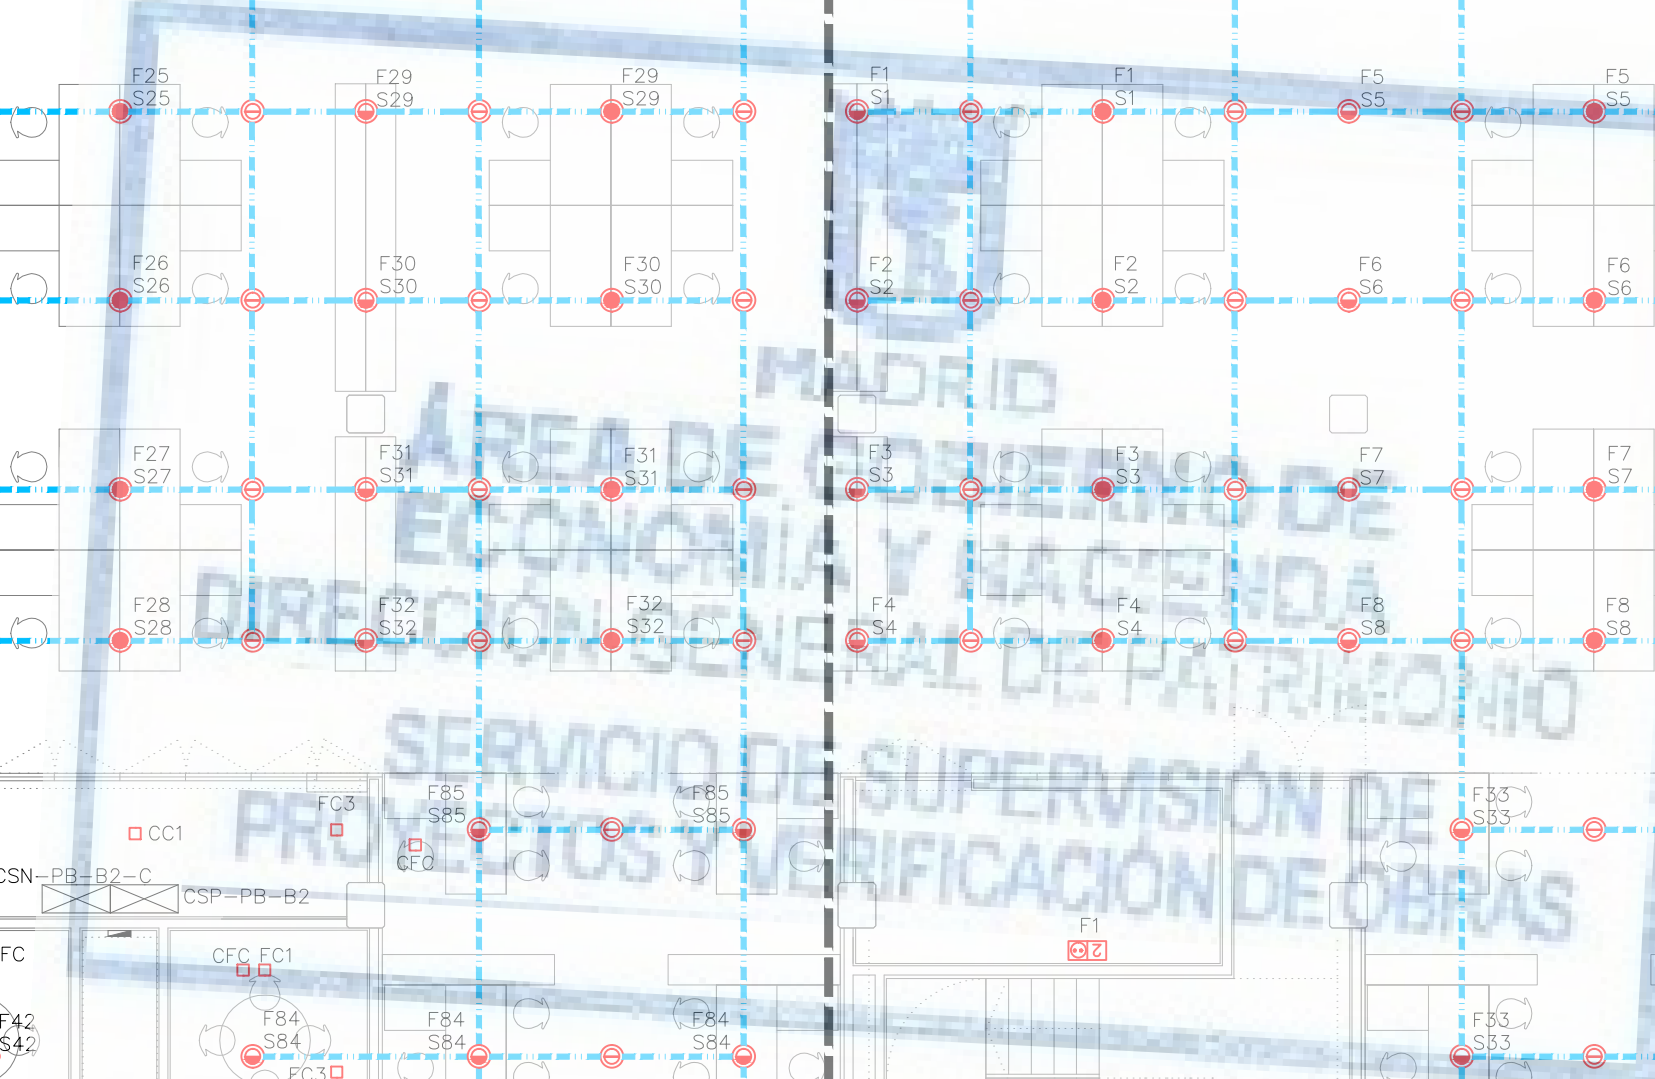

NOTAS
1. CONEXIÓN DE BANDEJA A CANALIZACIÓN SUBTERRÁNEA 2. EN LOS PLANOS DE LA PLANTA BAJA, LAS INSTALACIONES ENTERRADAS DISCURRIRÁN POR LAS GALERÍAS CUYO TRAZADO ESTÁ DEFINIDO EN LOS PLANOS DEL PROYECTO DE ARQUITECTURA.

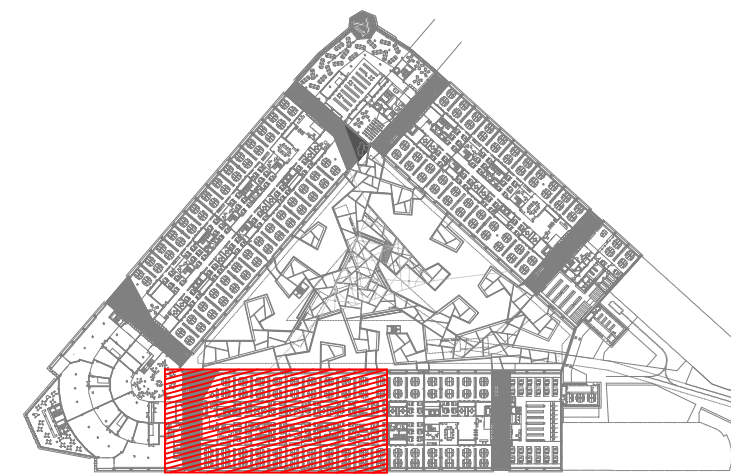


 ayuntamiento de MADRID	AYUNTAMIENTO DE MADRID DIRECCIÓN GENERAL DE PATRIMONIO S.G. DE ARQUITECTURA Y CONSERVACIÓN DEL PATRIMONIO
PROYECTO: ADAPTACIÓN DEL PROYECTO PARA LA REMEDIACIÓN DEL TERMINO DE FRUTAS Y VECEDOS PROYECTO DE EJECUCIÓN	
AUTORES DEL PROYECTO:  JESÚS ULLARGUI AGUIRRE  EDUARDO PESQUERA GONZÁLEZ	
DIRECCIÓN DEL PROYECTO: JUDENA ROBLES GARCÍA DE LA MATA CLETO BARRERO SORRINAS	
NÚMERO: El65 PLANO: ELECTRICIDAD PLANTA BAJA FUERZA ZONA 3	
ESCALA: 1/100 FORMATO: DIN A1 FECHA: MAYO 2017	
ESCALA GRÁFICA: 0 1 2 3 4 5 6 7 8 9 10	
FECHA DE ENTREGA DEL PROYECTO: 10/05/2017 E. Uppor, Iñaki Uppor Arquitectos s.a. C/ Fernando González 12, Local 2015, Madrid E. Uppor, Iñaki Uppor Arquitectos s.a. T. 91 4445433	

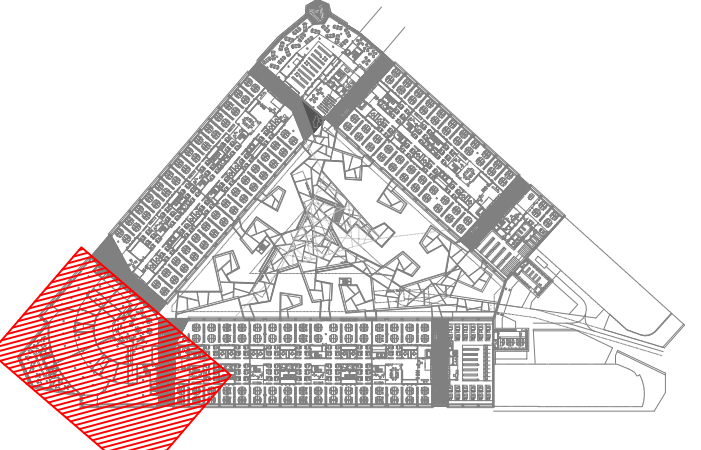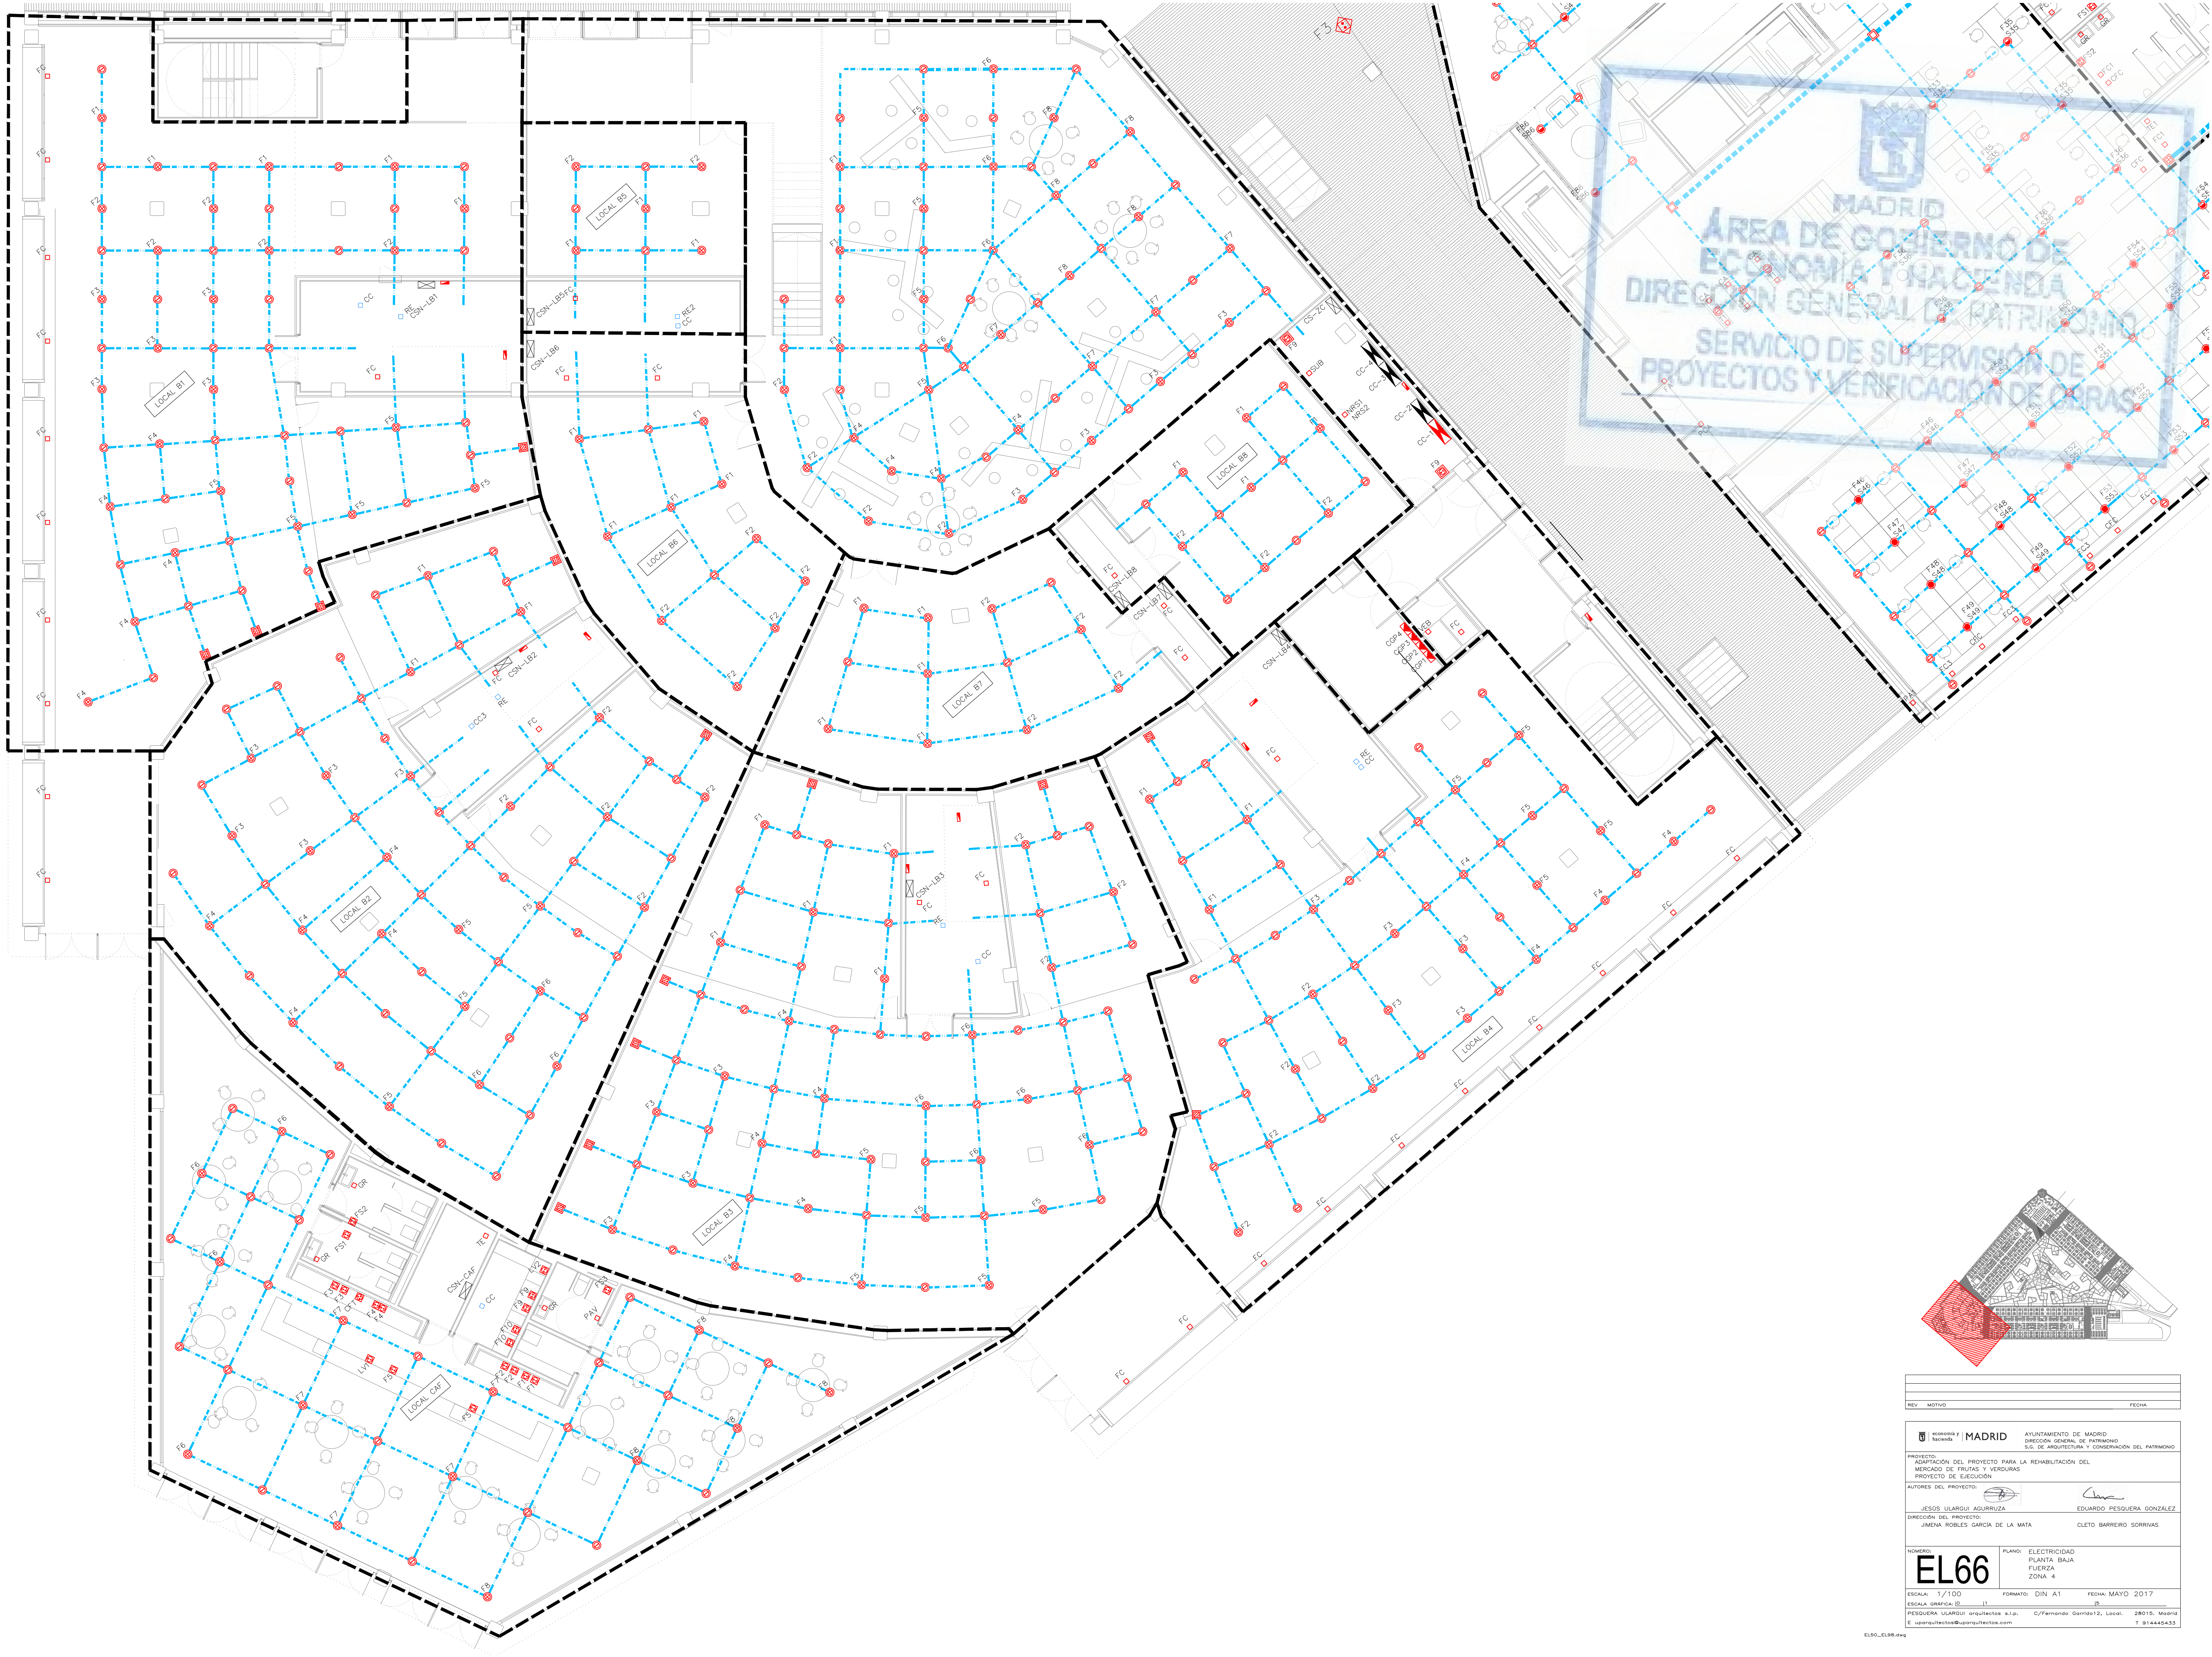

REV.	MOTIVO	FECHA

		AYUNTAMIENTO DE MADRID
DIRECCIÓN GENERAL DE PATRIMONIO		S.G. DE ARQUITECTURA Y CONSERVACIÓN DEL PATRIMONIO
PROYECTO: ADAPTACIÓN DEL PROYECTO PARA LA REHABILITACIÓN DEL MERCADO DE FRUTAS Y VERDURAS		
PROYECTO DE EJECUCIÓN		
AUTORES DEL PROYECTO:		
JESÚS ULARGUI AGUIRREZA		EDUARDO PESQUERA GONZÁLEZ
DIRECCIÓN DEL PROYECTO: JIMENA ROBLES GARCÍA DE LA MATA		CLETO BARRERO SORRINIS
NÚMERO: EL66		
PLANO: ELECTRICIDAD PLANTA BAJA FUERZA ZONA 4		FECHA: MAYO 2017
ESCALA: 1/100		FORMATO: DIN A1
ESCALA GRÁFICA: 0 1 2		FECHA: MAYO 2017
PESQUERA ULARGUI arquitectos s.l.p.		C/Fernando Garrido12, Local. 28015, Madrid
E uparquitectos@uparquitectos.com		T 914445433

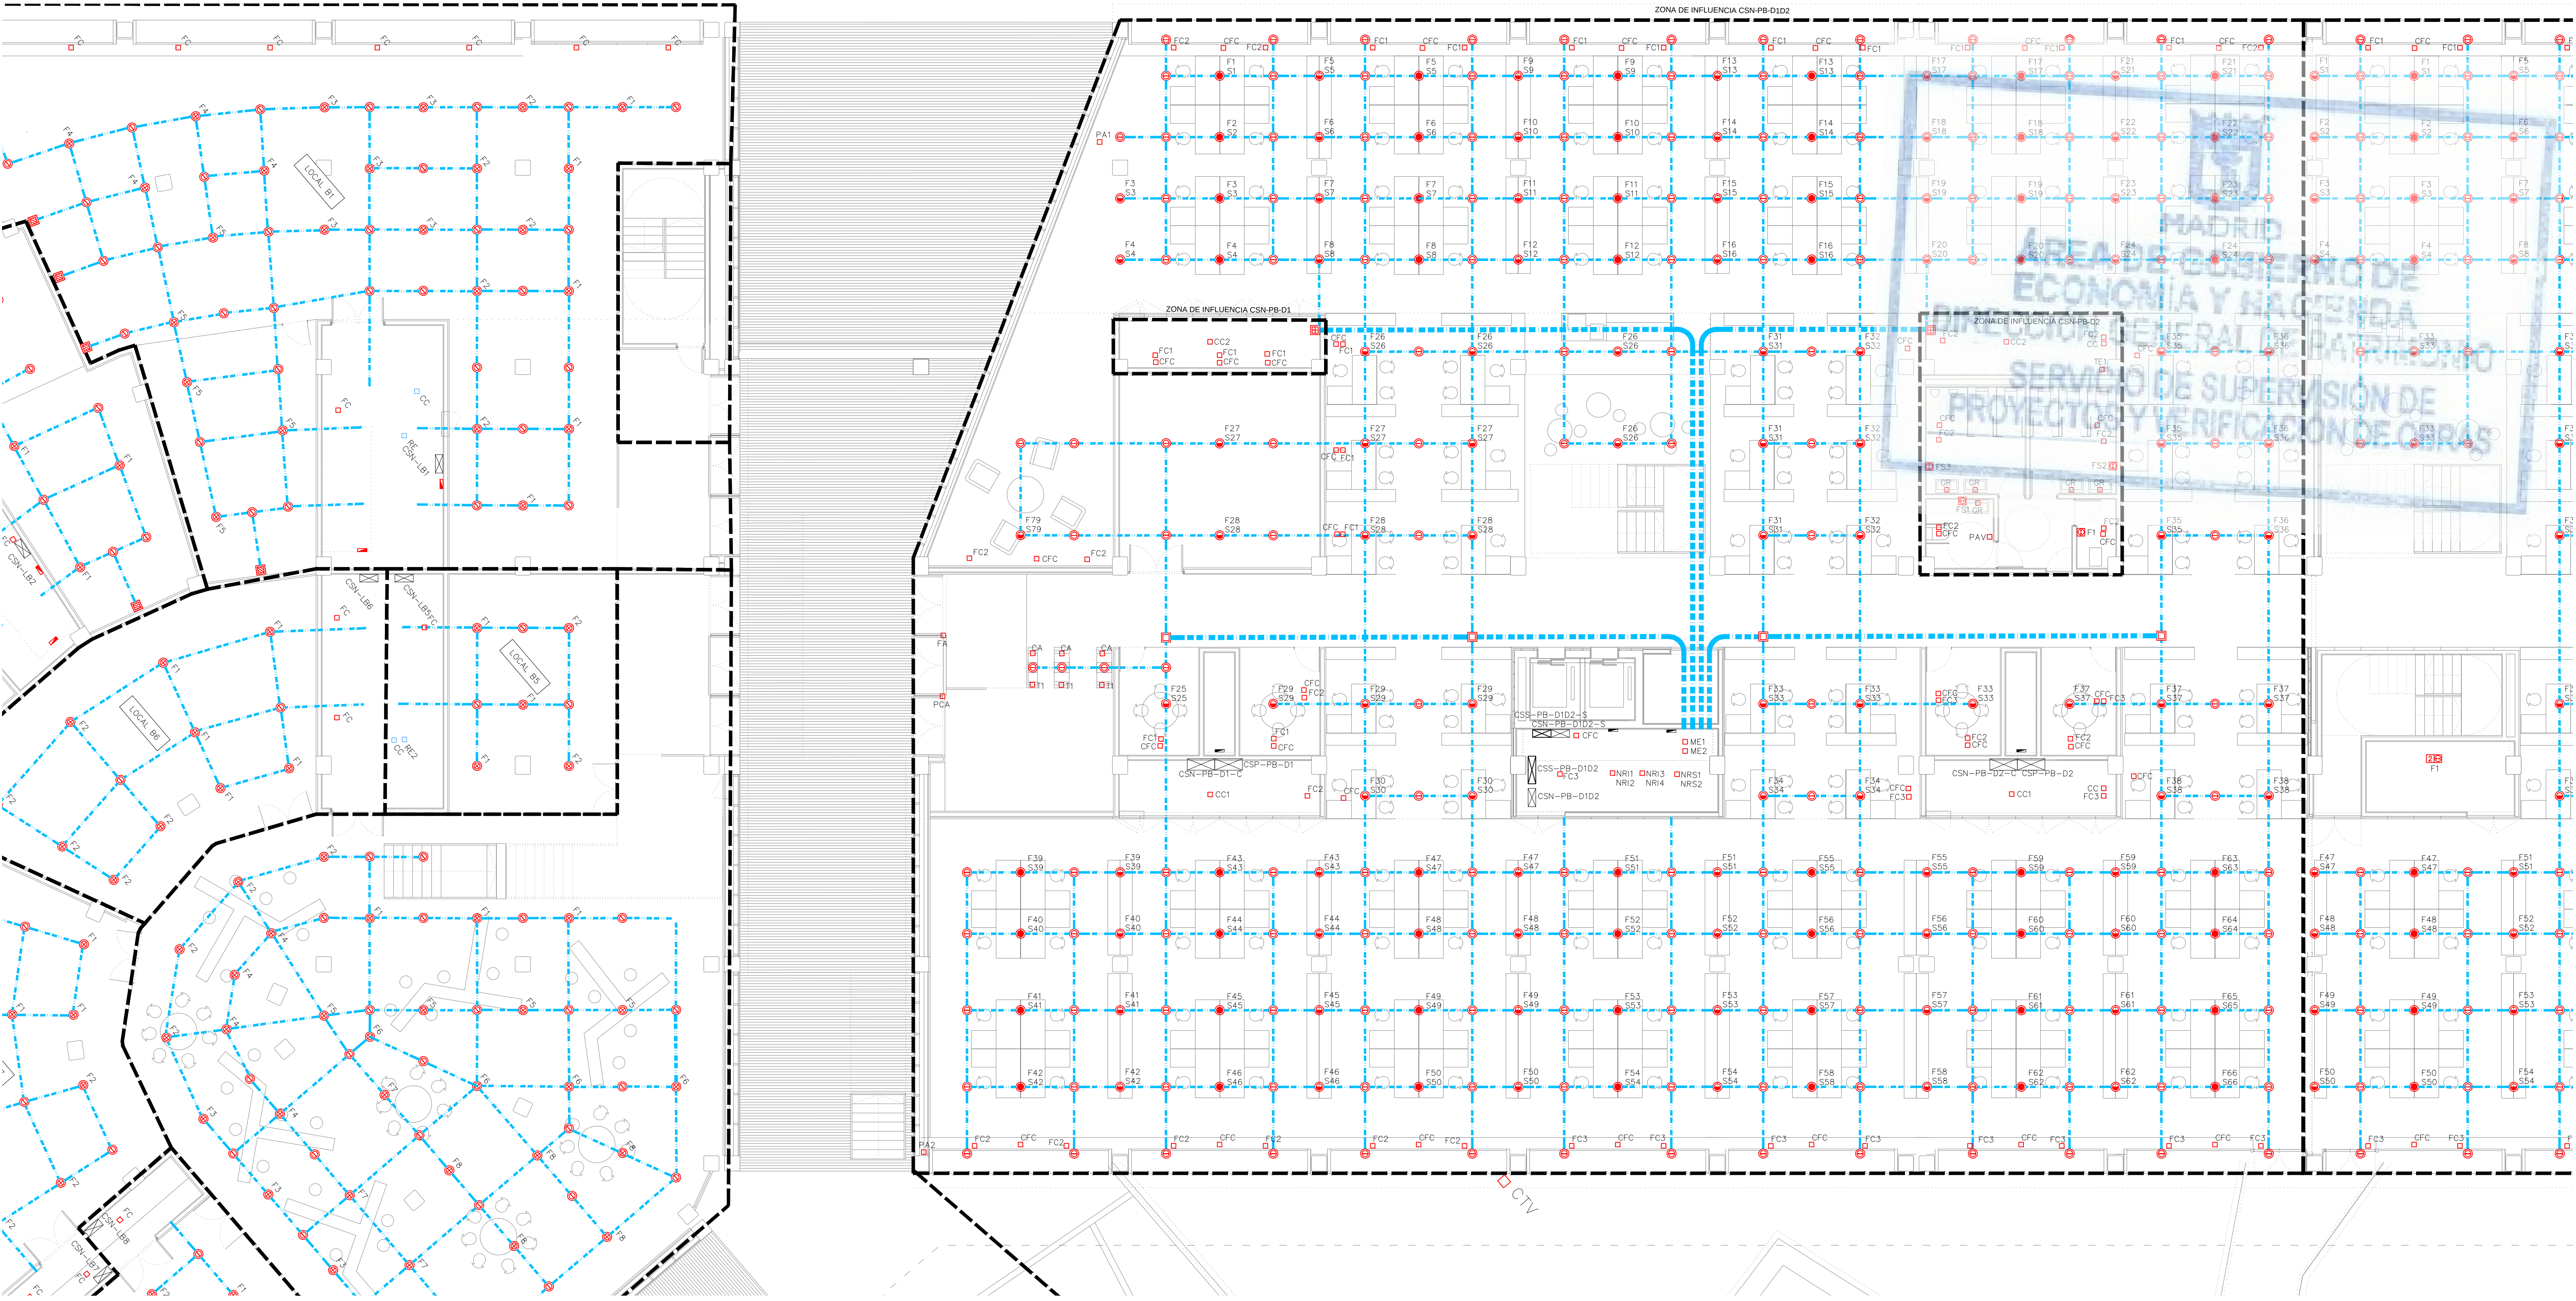


LEYENDA FUERZA											
SIMBOLOGÍA	DESCRIPCIÓN	NOTAS	SIMBOLOGÍA	DESCRIPCIÓN	NOTAS	SIMBOLOGÍA	DESCRIPCIÓN	NOTAS	SIMBOLOGÍA	DESCRIPCIÓN	NOTAS
	CUADRO GENERAL DE BAJA TENSION, FORMADO POR ARMARIOS METALICOS COMBINABLES. IP-31/IK-10.			CAJA PORTAMECANISMOS EN SUELO, CON PREVISION DE ESPACIO PARA TOMAS ELECTRICAS Y DE VOZ Y DATOS. VACIA.			CANALIZACIÓN DE PVC LISA PARA CONEXIÓN DE CAJAS PORTAMECANISMOS EMBEBIDA EN PAVIMENTO.			MECANISMO SIMPLE EJECUCIÓN EMPOTRABLE. TOMA ELECTRICA SCHUKO 2P+T/16A, 250V. CIRCUITO DE SAI	ALTURA DE MONTAJE ENTRE 20 y 30 cm DEL SUELO
	CUADRO ELECTRICO DE DISTRIBUCIÓN FORMADO POR ARMARIOS METALICOS COMBINABLES. IP-43/IK-08.			CAJA PORTAMECANISMOS EN SUELO, CONTENIENDO: - TOMA ELECTRICA DOBLE SCHUKO 2P+T/16A 250V - TOMA ELECTRICA DOBLE SCHUKO 2P+T/16A 250V RED ESTABILIZADA - PREVISION ESPACIO PARA TOMAS DE VOZ Y DATOS			CANALIZACIÓN EMBEBIDA EN PAVIMENTO CON TUBOS DE PVC (2 TUBOS PARA DATOS Y 2 TUBOS PARA ELECTRICIDAD)			MECANISMO DOBLE EJECUCIÓN EMPOTRABLE. TOMA ELECTRICA SCHUKO 2P+T/16A, 250V. CIRCUITO DE SAI	ALTURA DE MONTAJE ENTRE 20 y 30 cm DEL SUELO
	CUADRO ELECTRICO NO OBJETO DEL PROYECTO ELECTRICO			CAJA PORTAMECANISMOS EN SUELO, CONTENIENDO: - 2 TOMAS ELECTRICAS DOBLE SCHUKO 2P+T/16A 250V - 2 TOMAS ELECTRICAS DOBLE SCHUKO 2P+T/16A 250V RED ESTABILIZADA - PREVISION ESPACIO PARA TOMAS DE VOZ Y DATOS			CANALIZACIÓN CON TUBO DE PE BAJO TIERRA.			MECANISMO SIMPLE EJECUCIÓN EMPOTRADA ESTANCA CON TAPA. TOMA ELECTRICA SCHUKO 2P+T/16A, 250V	ALTURA DE MONTAJE ENTRE 20 y 30 cm DEL SUELO
	CANALIZACIÓN ELÉCTRICA CON CONDUCTOR DE CU R21 0,6/1kV EN BANDEJA METALICA PERFORADA CON TAPA REGISTRABLE	DISTRIBUCIÓN CUADROS SECUNDARIOS		CAJA PORTAMECANISMOS EN SUELO, CONTENIENDO: - 2 TOMAS ELECTRICAS DOBLE SCHUKO 2P+T/16A 250V - 2 TOMAS ELECTRICAS DOBLE SCHUKO 2P+T/16A 250V RED ESTABILIZADA - PREVISION ESPACIO PARA TOMAS DE VOZ Y DATOS			CAJA DE REGISTRO PARA ACCESO A LINEAS DE DISTRIBUCIÓN POR SUELO. DIMENSIONES SEGUN CAPACIDAD DE LA CANALIZACIÓN	MONTAJE EMBEBIDO EN EL SUELO		MECANISMO SIMPLE EJECUCIÓN SUPERFICIE IP.55. TOMA ELECTRICA SCHUKO 2P+T/16A, 250V. CIRCUITO DE SAI	ALTURA DE MONTAJE ENTRE 20 y 30 cm DEL SUELO
	CANALIZACIÓN ELÉCTRICA CON CONDUCTOR DE CU R21 0,6/1kV EN BANDEJA DE REJILLA DE VARILLAS DE ACERO ELECTROSOLDADAS	DISTRIBUCIÓN A PUNTO TERMINAL		CAJA PORTAMECANISMOS EN SUELO, CONTENIENDO: - TOMA ELECTRICA DOBLE SCHUKO 2P+T/16A 250V - PREVISION ESPACIO PARA TOMAS DE VOZ Y DATOS			ARQUETA DE REGISTRO PARA CANAL EMBEBIDO EN PAVIMENTO			MECANISMO SIMPLE SUPERFICIE IP.55 TOMA ELECTRICA SCHUKO 2P+T/16A, 250V. CIRCUITO DE SAI	ALTURA DE MONTAJE ENTRE 20 y 30 cm DEL SUELO
	CANALIZACIÓN ELÉCTRICA CON CONDUCTOR AI 18/30 kV EN BANDEJA DE ACERO GALVANIZADA EN CALIENTE CON TAPA	DISTRIBUCIÓN MEDIA TENSION		CAJA PORTAMECANISMOS EN SUELO, CONTENIENDO: - TOMA ELECTRICA DOBLE SCHUKO 2P+T/16A 250V - PREVISION ESPACIO PARA TOMAS DE VOZ Y DATOS			CANALIZACIÓN ELÉCTRICA CON CONDUCTOR UNE R21 0,6/1kV CANAL PORTA MECANISMOS DE ALUMINIO CON TAPA INSTALADO EN PARED			MECANISMO SIMPLE INSTALADO EN CANAL PORTAMECANISMOS. TOMA ELECTRICA 2P+T 10/16A, 250V	
				CAJA PORTAMECANISMOS EN SUELO, CONTENIENDO: - TOMA ELECTRICA SIMPLE SCHUKO 2P+T/16A 250V			MECANISMO SIMPLE INSTALADO EN CANAL PORTAMECANISMOS. TOMA ELECTRICA 2P+T 10/16A, 250V. CIRCUITO SAI			PUNTO DE ALIMENTACIÓN A CIRCUITO ELÉCTRICO	
				CAJA PORTAMECANISMOS EMPOTRADA EN TABIQUE CON PREVISION DE ESPACIO PARA TOMAS ELECTRICAS Y DE VOZ Y DATOS. VACIA, CON TAPA CIEGA. CONECTADA MEDIANTE TUBO DE PVC A CAJA EN SUELO BAJO TABIQUE.			MECANISMO DOBLE EJECUCIÓN EMPOTRABLE. TOMA ELECTRICA SCHUKO 2P+T/16A, 250V	ALTURA DE MONTAJE ENTRE 20 y 30 cm DEL SUELO		ESTACIÓN DE CARGA DE VEHÍCULOS ELÉCTRICOS. 400V, 32A. IDENTIFICACIÓN CON TARJETA.	ALTURA DE MONTAJE 70 cm DEL SUELO


NOTAS

1. CONEXIÓN DE BANDEJA A CANALIZACIÓN SUBTERRÁNEA

2. EN LOS PLANOS DE LA PLANTA BAJA, LAS INSTALACIONES ENTERRADAS DISCURRIRÁN POR LAS GALERÍAS CUYO TRAZADO ESTÁ DEFINIDO EN LOS PLANOS DEL PROYECTO DE ARQUITECTURA.

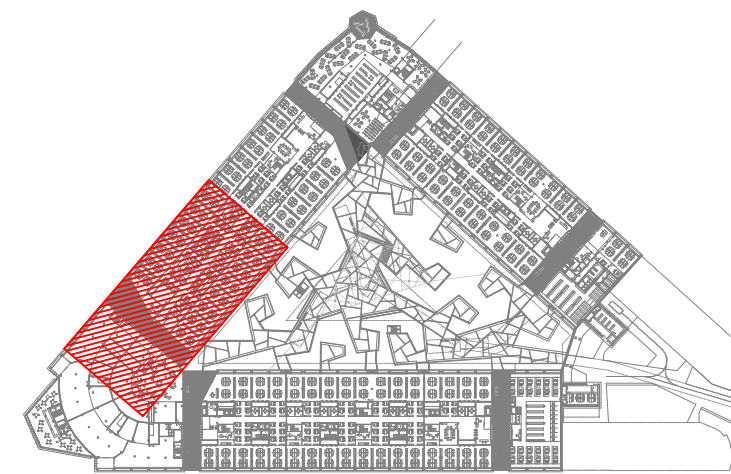

REV.	MOTIVO	FECHA
MADRID		AYUNTAMIENTO DE MADRID DIRECCIÓN GENERAL DE PATRIMONIO S.G. DE ARQUITECTURA Y CONSERVACIÓN DEL PATRIMONIO
PROYECTO: ADAPTACIÓN DEL PROYECTO PARA LA REHABILITACIÓN DEL MERCADO DE FRUTAS Y VERDURAS PROYECTO DE EJECUCIÓN		
AUTORES DEL PROYECTO: JESÚS ULARGUI AGUIRREZA EDUARDO PESQUERA GONZÁLEZ		
DIRECCIÓN DEL PROYECTO: JIMENA ROBLES GARCÍA DE LA MATA CLETO BARRERO SORRINAS		
NÚMERO: EL67 PLANO: ELECTRICIDAD PLANTA BAJA FUERZA ZONA 5		
ESCALA: 1/100 FORMATO: DIN A1 FECHA: MAYO 2017		
PESQUERA ULARGUI arquitectos s.l.p. C/ Fernando Garrido 12, Local. 28015, Madrid		
E: uparquitectos@uparquitectos.com T: 914444433		

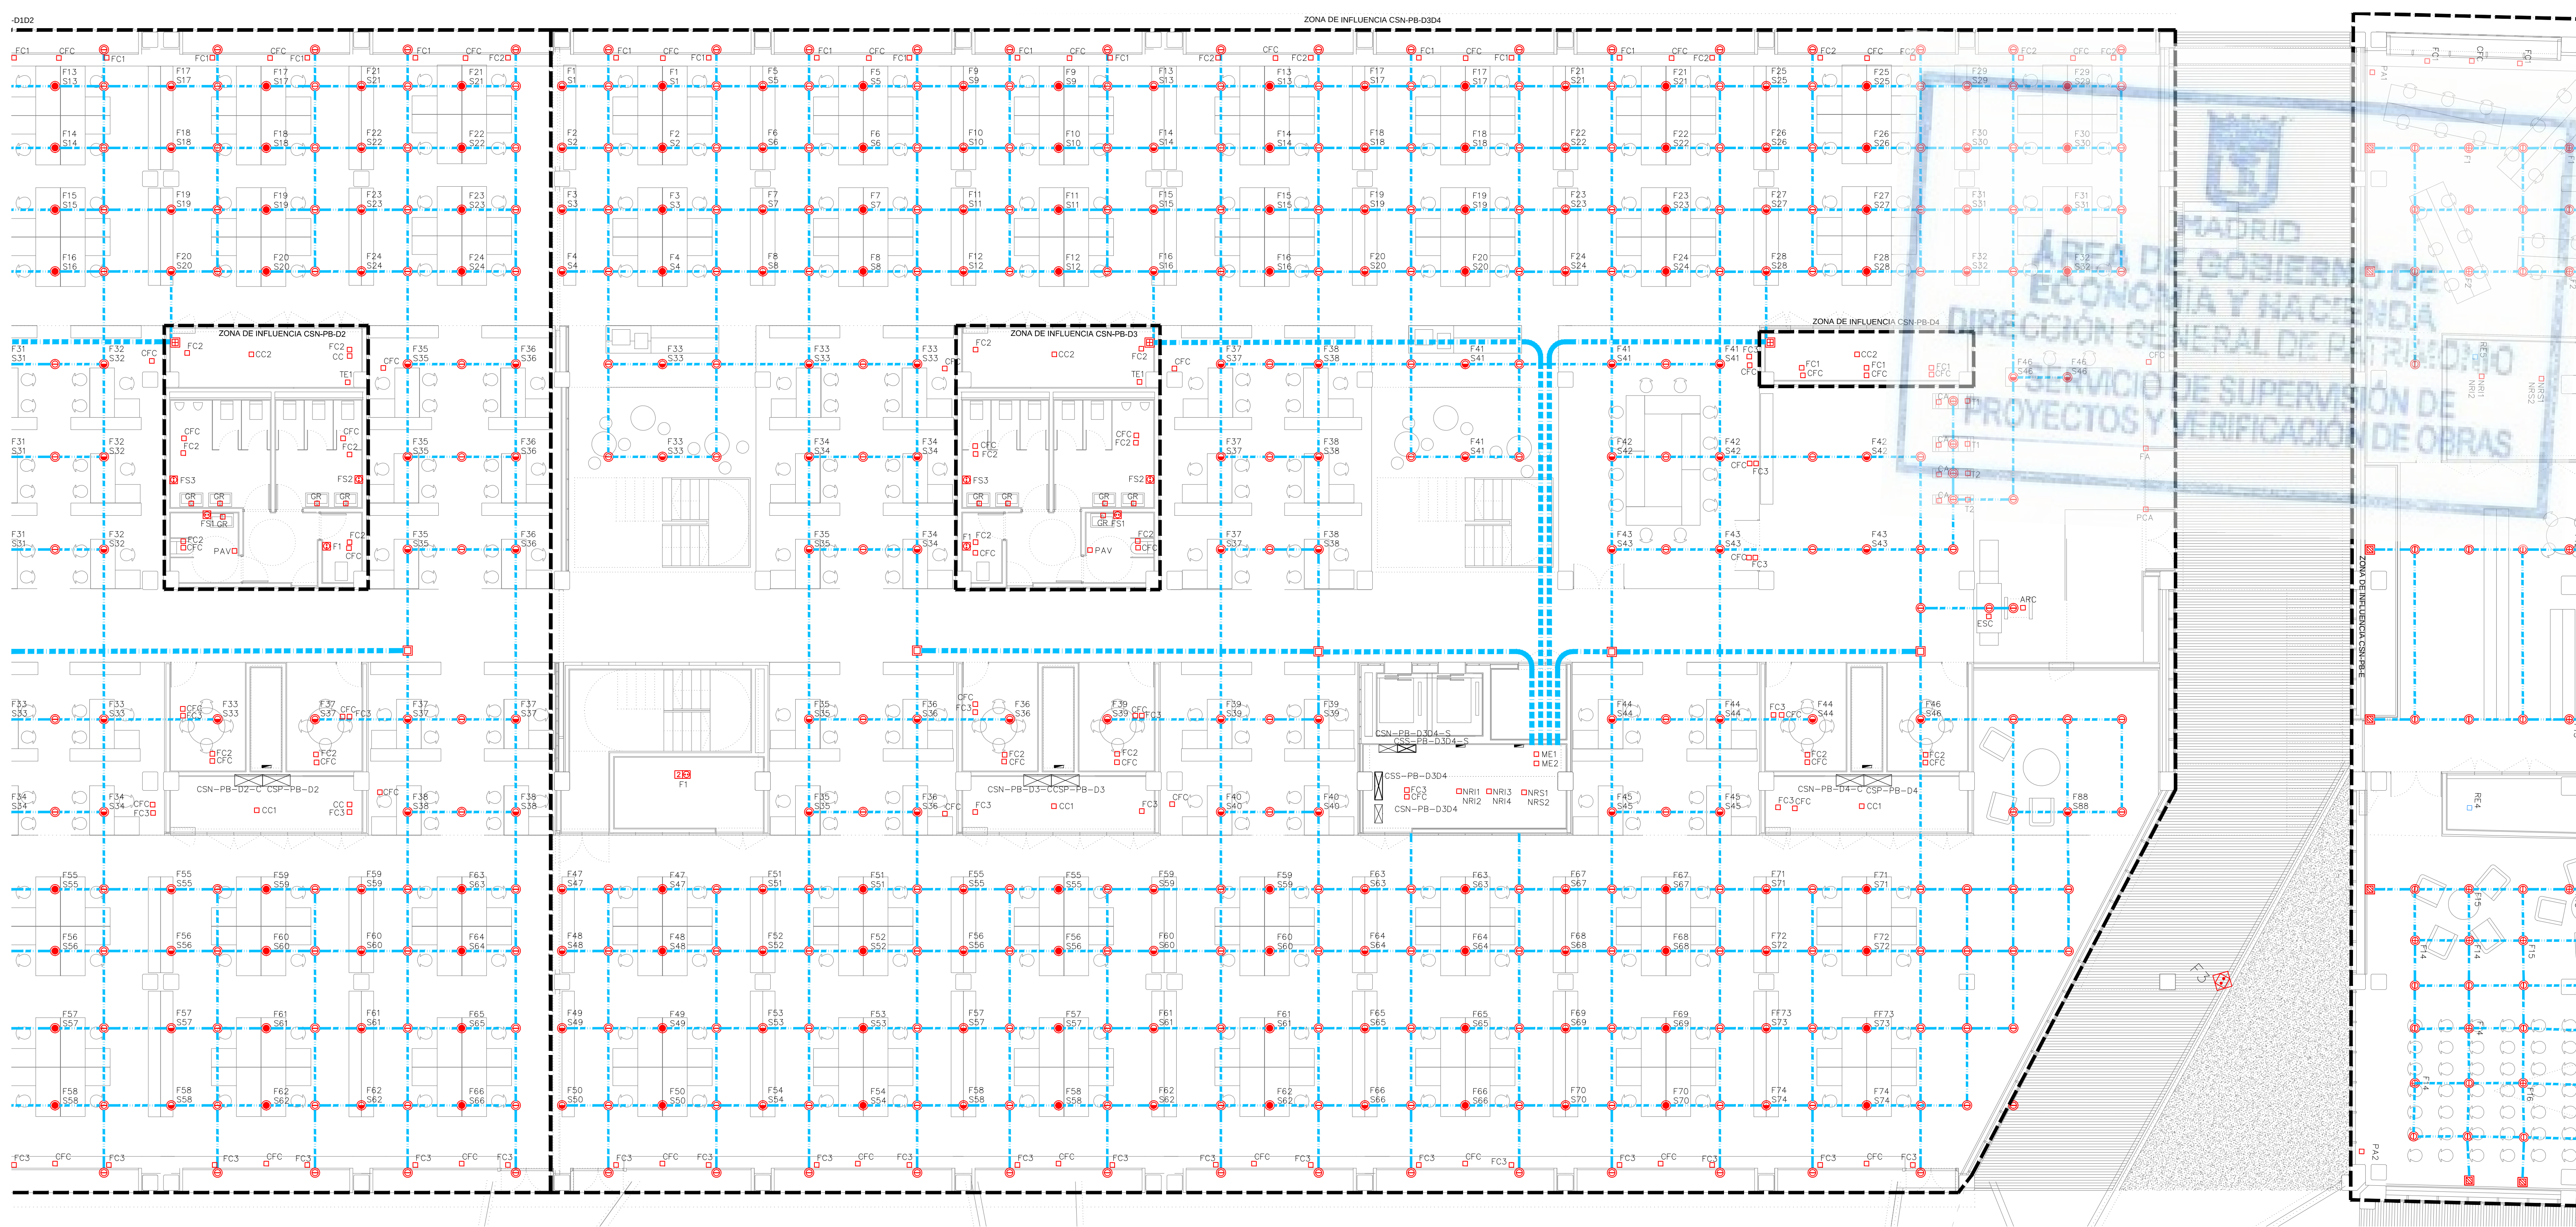


LEYENDA FUERZA											
SIMBOLOGÍA	DESCRIPCIÓN	NOTAS	SIMBOLOGÍA	DESCRIPCIÓN	NOTAS	SIMBOLOGÍA	DESCRIPCIÓN	NOTAS	SIMBOLOGÍA	DESCRIPCIÓN	NOTAS
	CUADRO GENERAL DE BAJA TENSIÓN. FORMADO POR ARMARIOS METÁLICOS COMBINABLES. IP-31/K-10.			CAJA PORTAMECANISMOS EN SUELO. CON PREVISIÓN DE ESPACIO PARA TOMAS ELÉCTRICAS Y DE VOZ Y DATOS. VACÍA.			CANALIZACIÓN DE PVC LISA PARA CONEXIÓN DE CAJAS PORTAMECANISMOS EMBEBIDA EN PAVIMENTO.			MECANISMO SIMPLE EJECUCIÓN EMPOTRABLE. TOMA ELÉCTRICA SCHUKO 2P+T/16A, 250V. CIRCUITO DE SAI	ALTURA DE MONTAJE ENTRE 20 y 30 cm DEL SUELO
	CUADRO ELÉCTRICO DE DISTRIBUCIÓN FORMADO POR ARMARIOS METÁLICOS COMBINABLES. IP-43/K-08.			CAJA PORTAMECANISMOS EN SUELO. CONTENIENDO: - TOMA ELÉCTRICA DOBLE SCHUKO 2P+T/16A 250V. - TOMA ELÉCTRICA DOBLE SCHUKO 2P+T/16A 250V RED ESTABILIZADA. - PREVISIÓN ESPACIO PARA TOMAS DE VOZ Y DATOS			CANALIZACIÓN EMBEBIDA EN PAVIMENTO CON TUBOS DE PVC (2 TUBOS PARA DATOS Y 2 TUBOS PARA ELÉCTRICIDAD)			MECANISMO DOBLE EJECUCIÓN EMPOTRABLE. TOMA ELÉCTRICA SCHUKO 2P+T/16A, 250V. CIRCUITO DE SAI	ALTURA DE MONTAJE ENTRE 20 y 30 cm DEL SUELO
	CUADRO ELÉCTRICO NO OBJETO DEL PROYECTO ELÉCTRICO			CAJA PORTAMECANISMOS EN SUELO. CONTENIENDO: - 2 TOMAS ELÉCTRICAS DOBLE SCHUKO 2P+T/16A 250V - 2 TOMAS ELÉCTRICAS DOBLE SCHUKO 2P+T/16A 250V RED ESTABILIZADA - PREVISIÓN ESPACIO PARA TOMAS DE VOZ Y DATOS			CANALIZACIÓN CON TUBO DE PE BAJO TIERRA.			MECANISMO SIMPLE EJECUCIÓN EMPOTRADA ESTANCA CON TAPA. TOMA ELÉCTRICA SCHUKO 2P+T/16A, 250V	ALTURA DE MONTAJE ENTRE 20 y 30 cm DEL SUELO
	CANALIZACIÓN ELÉCTRICA CON CONDUCTOR DE CU R21 0.6/1kV EN BANDEJA METÁLICA PERFORADA CON TAPA REGISTRABLE	DISTRIBUCIÓN CUADROS SECUNDARIOS		CAJA PORTAMECANISMOS EN SUELO. CONTENIENDO: - 2 TOMAS ELÉCTRICAS DOBLE SCHUKO 2P+T/16A 250V - 2 TOMAS ELÉCTRICAS DOBLE SCHUKO 2P+T/16A 250V RED ESTABILIZADA - PREVISIÓN ESPACIO PARA TOMAS DE VOZ Y DATOS			CAJA DE REGISTRO PARA ACCESO A LÍNEAS DE DISTRIBUCIÓN POR SUELO. DIMENSIONES SEGÚN CAPACIDAD DE LA CANALIZACIÓN	MONTAJE EMBEBIDO EN EL SUELO		MECANISMO SIMPLE EJECUCIÓN SUPERFICIE IP.65. TOMA ELÉCTRICA SCHUKO 2P+T/16A, 250V	ALTURA DE MONTAJE ENTRE 20 y 30 cm DEL SUELO
	CANALIZACIÓN ELÉCTRICA CON CONDUCTOR DE CU R21 0.6/1kV EN BANDEJA DE REJILLA DE VARILLAS DE ACERO ELECTROSOLDADAS	DISTRIBUCIÓN A PUNTO TERMINAL		CAJA PORTAMECANISMOS EN SUELO. CONTENIENDO: - TOMA ELÉCTRICA DOBLE SCHUKO 2P+T/16A 250V - PREVISIÓN ESPACIO PARA TOMAS DE VOZ Y DATOS			ARQUETA DE REGISTRO PARA CANAL EMBEBIDO EN PAVIMENTO			MECANISMO SIMPLE SUPERFICIE IP.65 TOMA ELÉCTRICA SCHUKO 2P+T/16A, 250V. CIRCUITO DE SAI	ALTURA DE MONTAJE ENTRE 20 y 30 cm DEL SUELO
	CANALIZACIÓN ELÉCTRICA CON CONDUCTOR AI 18/30 kV EN BANDEJA DE ACERO GALVANIZADA EN CALIENTE CON TAPA	DISTRIBUCIÓN MEDIA TENSIÓN		CAJA PORTAMECANISMOS EN SUELO. CONTENIENDO: - TOMA ELÉCTRICA DOBLE SCHUKO 2P+T/16A 250V - PREVISIÓN ESPACIO PARA TOMAS DE VOZ Y DATOS			CANALIZACIÓN ELÉCTRICA CON CONDUCTOR UME R21 0.6/1kV CANAL PORTA MECANISMOS DE ALUMINIO CON TAPA INSTALADO EN PARED			MECANISMO SIMPLE INSTALADO EN CANAL PORTAMECANISMOS. TOMA ELÉCTRICA 2P+T 10/16A, 250V	
				CAJA PORTAMECANISMOS EN SUELO. CONTENIENDO: - TOMA ELÉCTRICA SIMPLE SCHUKO 2P+T/16A 250V			MECANISMO SIMPLE EJECUCIÓN EMPOTRABLE. TOMA ELÉCTRICA SCHUKO 2P+T/16A, 250V	ALTURA DE MONTAJE ENTRE 20 y 30 cm DEL SUELO		PUNTO DE ALIMENTACIÓN A CIRCUITO ELÉCTRICO	
				CAJA PORTAMECANISMOS EMPOTRADA EN TABIQUE CON PREVISIÓN DE ESPACIO PARA TOMAS ELÉCTRICAS Y DE VOZ Y DATOS. VACÍA. CON TAPA CIEGA. CONECTADA MEDIANTE TUBO DE PVC A CAJA EN SUELO BAJO TABIQUE.			MECANISMO DOBLE EJECUCIÓN EMPOTRABLE. TOMA ELÉCTRICA SCHUKO 2P+T/16A, 250V	ALTURA DE MONTAJE ENTRE 20 y 30 cm DEL SUELO		MECANISMO SIMPLE EJECUCIÓN EMPOTRADA. TOMA ELÉCTRICA SCHUKO 3P+N+T/16A, 400V	ALTURA DE MONTAJE 70 cm DEL SUELO
										ESTACIÓN DE CARGA DE VEHÍCULOS ELÉCTRICOS. 400V. 32A. IDENTIFICACIÓN CON TARJETA.	

NOTAS

1. CONEXIÓN DE BANDEJA A CANALIZACIÓN SUBTERRÁNEA


2. EN LOS PLANOS DE LA PLANTA BAJA, LAS INSTALACIONES ENTERRADAS DISCURRIRÁN POR LAS GALERÍAS CUYO TRAZADO ESTÁ DEFINIDO EN LOS PLANOS DEL PROYECTO DE ARQUITECTURA.

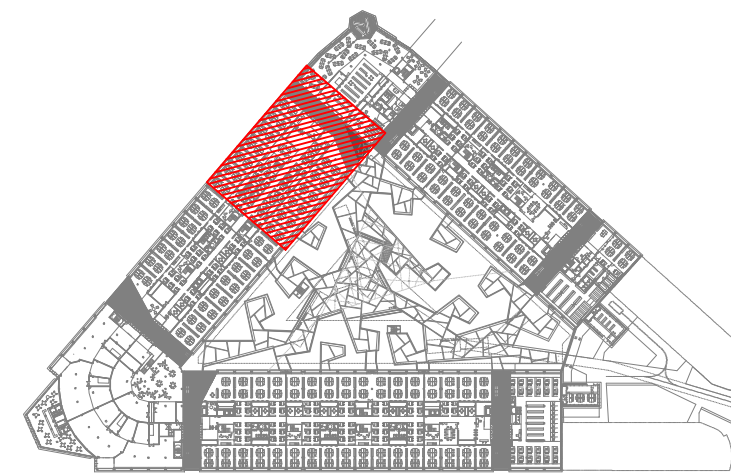

REV.	MOTIVO	FECHA

	MADRID	AYUNTAMIENTO DE MADRID DIRECCIÓN GENERAL DE PATRIMONIO S.G. DE ARQUITECTURA Y CONSERVACIÓN DEL PATRIMONIO
PROYECTO: ADAPTACIÓN DEL PROYECTO PARA LA REHABILITACIÓN DEL MERCADO DE FRUTAS Y VERDURAS PROYECTO DE EJECUCIÓN		
AUTORES DEL PROYECTO: JESÚS ULARGUI AGUIRREZA EDUARDO PESQUERA GONZÁLEZ		
DIRECCIÓN DEL PROYECTO: JIMENA ROBLES GARCÍA DE LA MATA CLETO BARRERO SORRIVAS		
NÚMERO: EL68	PLANO: ELECTRICIDAD PLANTA BAJA FUERZA ZONA 6	
ESCALA: 1/100	FORMATO: DIN A1	FECHA: MAYO 2017
ESCALA GRÁFICA: 1:1		
PESQUERA ULARGUI arquitectos s.l.p. C/Fernando Garrido12, Local. 28515, Madrid		
E uparquitectos@uparquitectos.com T 914444535		


EL60_LL98.dwg

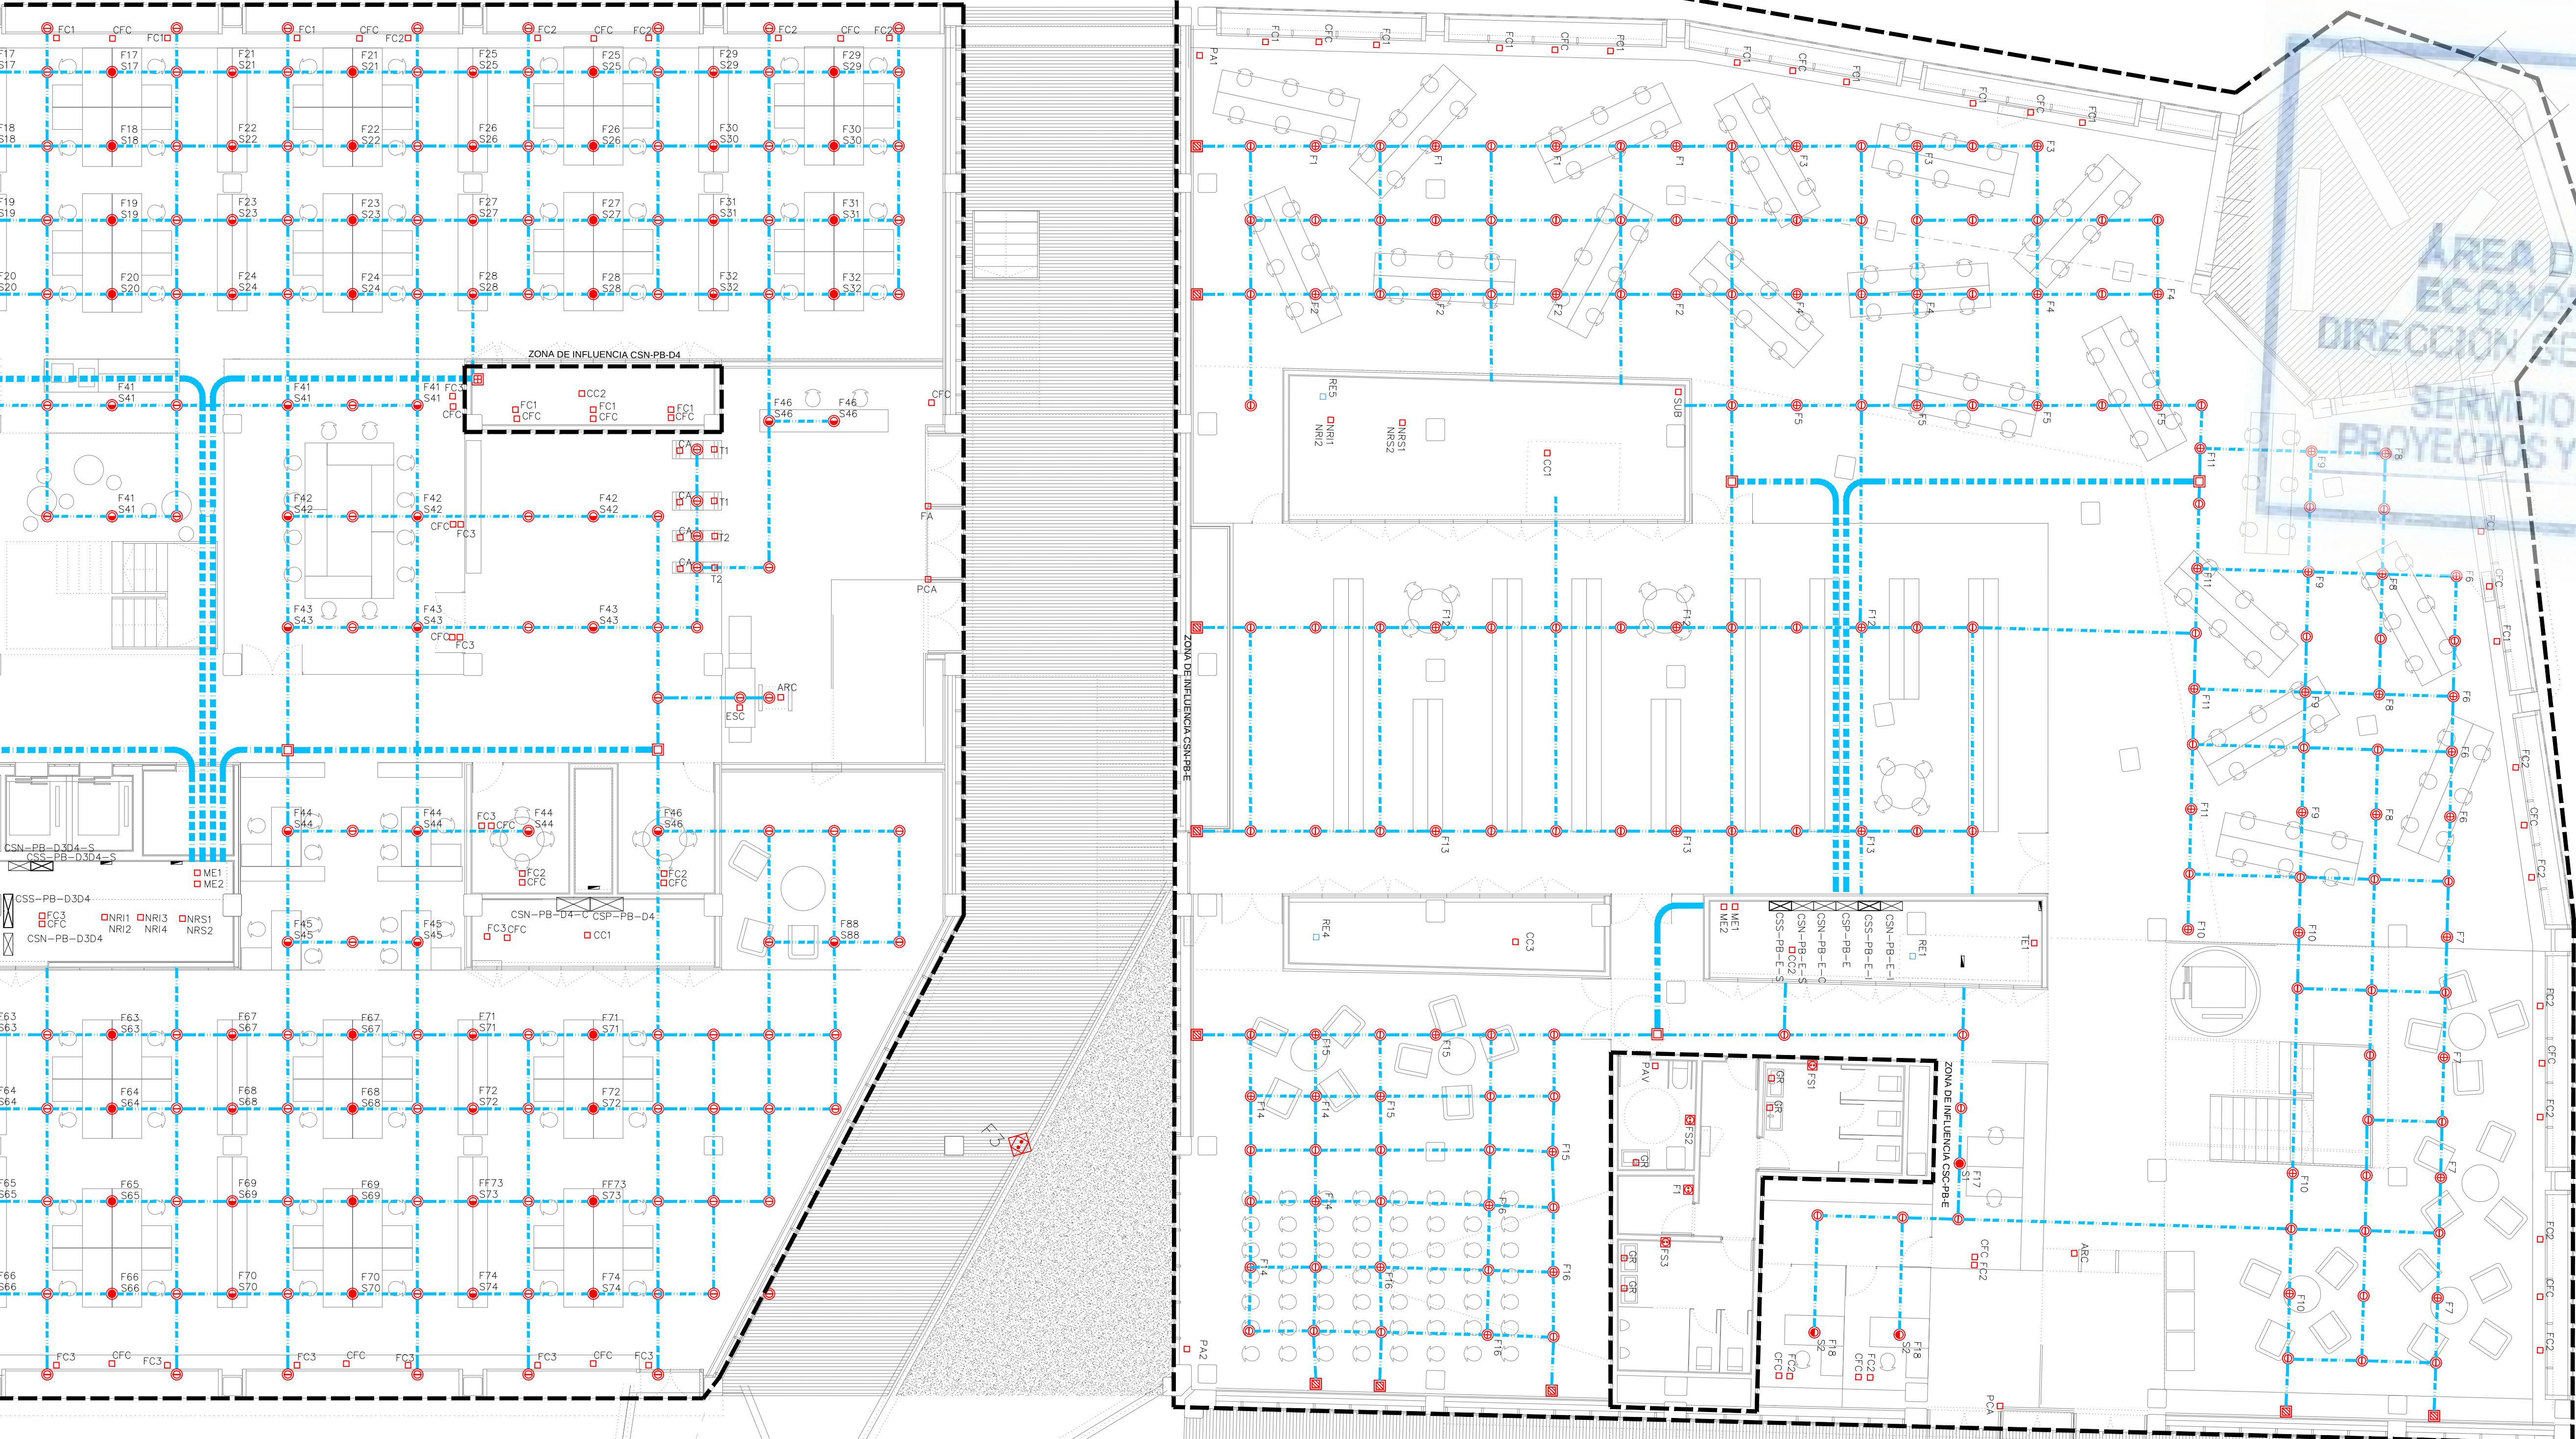


LEYENDA FUERZA											
SIMBOLOGÍA	DESCRIPCIÓN	NOTAS	SIMBOLOGÍA	DESCRIPCIÓN	NOTAS	SIMBOLOGÍA	DESCRIPCIÓN	NOTAS	SIMBOLOGÍA	DESCRIPCIÓN	NOTAS
	CUADRO GENERAL DE BAJA TENSIÓN. FORMADO POR ARMARIOS METÁLICOS COMBINABLES. IP-31/K-10.			CAJA PORTAMECANISMOS EN SUELO. CON PREVISIÓN DE ESPACIO PARA TOMAS ELÉCTRICAS Y DE VOZ Y DATOS. VACÍA.			CANALIZACIÓN DE PVC LISA PARA CONEXIÓN DE CAJAS PORTAMECANISMOS EMBEBIDA EN PAVIMENTO.			MECANISMO SIMPLE EJECUCIÓN EMPOTRABLE. TOMA ELÉCTRICA SCHUKO 2P+T/16A, 250V. CIRCUITO DE SAI	ALTURA DE MONTAJE ENTRE 20 y 30 cm DEL SUELO
	CUADRO ELÉCTRICO DE DISTRIBUCIÓN FORMADO POR ARMARIOS METÁLICOS COMBINABLES. IP-43/K-08.			CAJA PORTAMECANISMOS EN SUELO. CONTENIENDO : -TOMA ELÉCTRICA DOBLE SCHUKO 2P+T/16A 250V. -TOMA ELÉCTRICA DOBLE SCHUKO 2P+T/16A 250V RED ESTABILIZADA. -PREVISIÓN ESPACIO PARA TOMAS DE VOZ Y DATOS			CANALIZACIÓN EMBEBIDA EN PAVIMENTO CON TUBOS DE PVC (2 TUBOS PARA DATOS Y 2 TUBOS PARA ELÉCTRICIDAD)			MECANISMO DOBLE EJECUCIÓN EMPOTRABLE. TOMA ELÉCTRICA SCHUKO 2P+T/16A, 250V. CIRCUITO DE SAI	ALTURA DE MONTAJE ENTRE 20 y 30 cm DEL SUELO
	CUADRO ELÉCTRICO NO OBJETO DEL PROYECTO ELÉCTRICO			CAJA PORTAMECANISMOS EN SUELO. CONTENIENDO : -2 TOMAS ELÉCTRICAS DOBLE SCHUKO 2P+T/16A 250V -2 TOMAS ELÉCTRICAS DOBLE SCHUKO 2P+T/16A 250V RED ESTABILIZADA. -PREVISIÓN ESPACIO PARA TOMAS DE VOZ Y DATOS			CANALIZACIÓN CON TUBO DE PE BAJO TIERRA.			MECANISMO SIMPLE EJECUCIÓN EMPOTRADA ESTANCA CON TAPA. TOMA ELÉCTRICA SCHUKO 2P+T/16A, 250V	ALTURA DE MONTAJE ENTRE 20 y 30 cm DEL SUELO
	CANALIZACIÓN ELÉCTRICA CON CONDUCTOR DE Cu R21 0.6/1kV EN BANDEJA METÁLICA PERFORADA CON TAPA REGISTRABLE	DISTRIBUCIÓN CUADROS SECUNDARIOS		CAJA PORTAMECANISMOS EN SUELO. CONTENIENDO : -2 TOMAS ELÉCTRICAS DOBLE SCHUKO 2P+T/16A 250V -2 TOMAS ELÉCTRICAS DOBLE SCHUKO 2P+T/16A 250V RED ESTABILIZADA. -PREVISIÓN ESPACIO PARA TOMAS DE VOZ Y DATOS			CAJA DE REGISTRO PARA ACCESO A LÍNEAS DE DISTRIBUCIÓN POR SUELO. DIMENSIONES SEGUN CAPACIDAD DE LA CANALIZACIÓN	MONTAJE EMBEBIDO EN EL SUELO		MECANISMO SIMPLE EJECUCIÓN SUPERFICIE IP.65. TOMA ELÉCTRICA SCHUKO 2P+T/16A, 250V	ALTURA DE MONTAJE ENTRE 20 y 30 cm DEL SUELO
	CANALIZACIÓN ELÉCTRICA CON CONDUCTOR DE Cu R21 0.6/1kV EN BANDEJA DE REJILLA DE VARILLAS DE ACERO ELECTROSOLDADAS	DISTRIBUCIÓN A PUNTO TERMINAL		CAJA PORTAMECANISMOS EN SUELO. CONTENIENDO : -TOMA ELÉCTRICA DOBLE SCHUKO 2P+T/16A 250V -PREVISIÓN ESPACIO PARA TOMAS DE VOZ Y DATOS			ARQUETA DE REGISTRO PARA CANAL EMBEBIDO EN PAVIMENTO			MECANISMO SIMPLE SUPERFICIE IP.55 TOMA ELÉCTRICA SCHUKO 2P+T/16A, 250V. CIRCUITO DE SAI	ALTURA DE MONTAJE ENTRE 20 y 30 cm DEL SUELO
	CANALIZACIÓN ELÉCTRICA CON CONDUCTOR AI 18/30 kV EN BANDEJA DE ACERO GALVANIZADA EN CALIENTE CON TAPA	DISTRIBUCIÓN MEDIA TENSIÓN		CAJA PORTAMECANISMOS EN SUELO. CONTENIENDO : -TOMA ELÉCTRICA DOBLE SCHUKO 2P+T/16A 250V -PREVISIÓN ESPACIO PARA TOMAS DE VOZ Y DATOS			CANALIZACIÓN ELÉCTRICA CON CONDUCTOR UNE R21 0.6/1kV CANAL PORTA MECANISMOS DE ALUMINIO CON TAPA INSTALADO EN PARED			MECANISMO SIMPLE INSTALADO EN CANAL PORTAMECANISMOS. TOMA ELÉCTRICA 2P+T 10/16A, 250V	ALTURA DE MONTAJE ENTRE 20 y 30 cm DEL SUELO
				CAJA PORTAMECANISMOS EN SUELO. CONTENIENDO : -TOMA ELÉCTRICA SIMPLE SCHUKO 2P+T/16A 250V			MECANISMO SIMPLE EJECUCIÓN EMPOTRABLE. TOMA ELÉCTRICA SCHUKO 2P+T/16A, 250V	ALTURA DE MONTAJE ENTRE 20 y 30 cm DEL SUELO		PUNTO DE ALIMENTACIÓN A CIRCUITO ELÉCTRICO	
				CAJA PORTAMECANISMOS EMPOTRADA EN TABIQUE CON PREVISIÓN DE ESPACIO PARA TOMAS ELÉCTRICAS Y DE VOZ Y DATOS. VACÍA. CON TAPA CIEGA. CONECTADA MEDIANTE TUBO DE PVC A CAJA EN SUELO BAJO TABIQUE.			MECANISMO DOBLE EJECUCIÓN EMPOTRABLE. TOMA ELÉCTRICA SCHUKO 2P+T/16A, 250V	ALTURA DE MONTAJE ENTRE 20 y 30 cm DEL SUELO		MECANISMO SIMPLE EJECUCIÓN EMPOTRABLE. TOMA ELÉCTRICA SCHUKO 3P+N+T/16A, 400V	ALTURA DE MONTAJE 70 cm DEL SUELO
										ESTACIÓN DE CARGA DE VEHÍCULOS ELÉCTRICOS. 400V. 32A. IDENTIFICACIÓN CON TARJETA.	

- NOTAS
1. CONEXIÓN DE BANDEJA A CANALIZACIÓN SUBTERRÁNEA

2. EN LOS PLANOS DE LA PLANTA BAJA, LAS INSTALACIONES ENTERRADAS DISCURRIRÁN POR LAS GALERÍAS CUYO TRAZADO ESTÁ DEFINIDO EN LOS PLANOS DEL PROYECTO DE ARQUITECTURA.

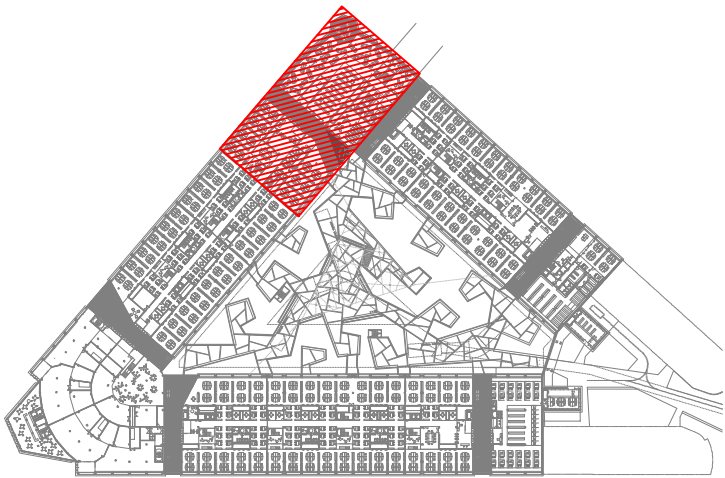


REV.	MOTIVO	FECHA
ECONOMÍA Y HACIENDA MADRID		
AYUNTAMIENTO DE MADRID		
DIRECCIÓN GENERAL DE PATRIMONIO		
S.G. DE ARQUITECTURA Y CONSERVACIÓN DEL PATRIMONIO		
PROYECTO: ADAPTACIÓN DEL PROYECTO PARA LA REHABILITACIÓN DEL MERCADO DE FRUTAS Y VERDURAS		
PROYECTO DE EJECUCIÓN		
AUTORES DEL PROYECTO:		
DIRECCIÓN DEL PROYECTO: JIMENA ROBLES GARCÍA DE LA MATA		
CLETO BARRERO SORRINVAS		
NÚMERO: EL69		
PLANO: ELECTRICIDAD PLANTA BAJA FUERZA ZONA 7		
ESCALA: 1/100		
FORMATO: DIN A1		
FECHA: MAYO 2017		
ESCALA GRÁFICA: 1:1		
PESQUERA ULARGUI arquitectos s.l.p.		
C/Fernando Garrido12, Local 28515, Madrid		
E uparquitectos@uparquitectos.com		
T 914445435		

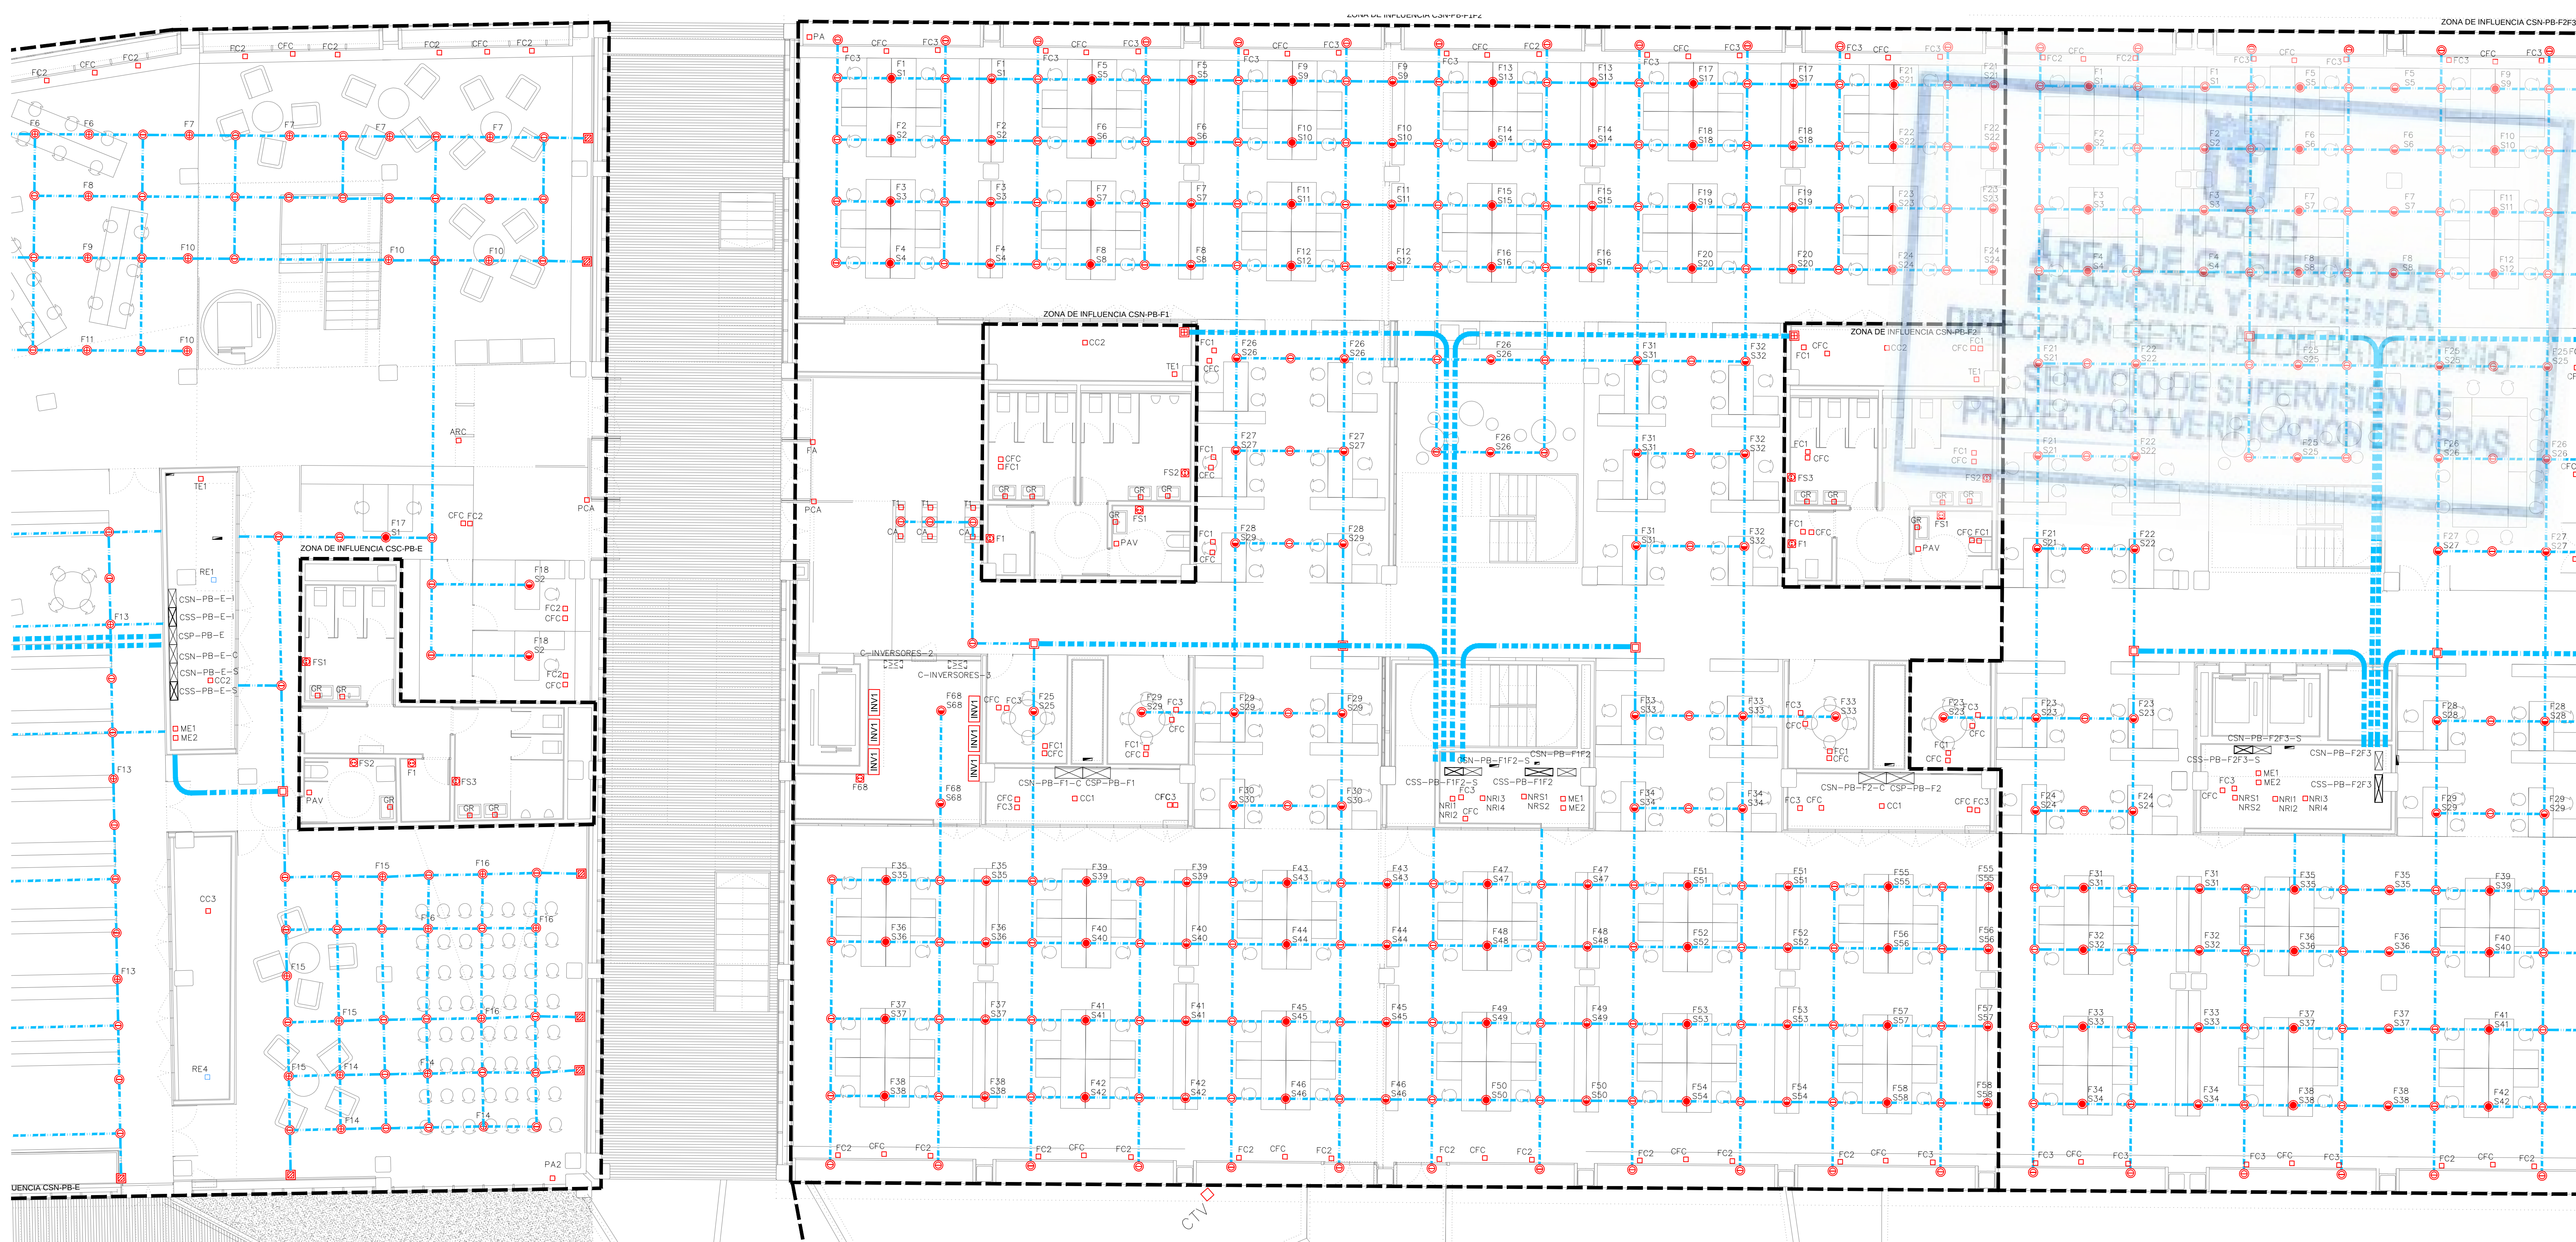

LEYENDA FUERZA											
SIMBOLOGÍA	DESCRIPCIÓN	NOTAS	SIMBOLOGÍA	DESCRIPCIÓN	NOTAS	SIMBOLOGÍA	DESCRIPCIÓN	NOTAS	SIMBOLOGÍA	DESCRIPCIÓN	NOTAS
	CUADRO GENERAL DE BAJA TENSIÓN, FORMADO POR ARMARIOS METÁLICOS COMBINABLES. IP-31/K-10.			CAJA PORTAMECANISMOS EN SUELO, CON PREVISIÓN DE ESPACIO PARA TOMAS ELÉCTRICAS Y DE VOZ Y DATOS. VACÍA.			CANALIZACIÓN DE PVC LISA PARA CONEXIÓN DE CAJAS PORTAMECANISMOS EMBEBIDA EN PAVIMENTO.			MECANISMO SIMPLE EJECUCIÓN EMPOTRABLE. TOMA ELÉCTRICA SCHUKO 2P+T/16A, 250V. CIRCUITO DE SAI	ALTURA DE MONTAJE ENTRE 20 y 30 cm DEL SUELO
	CUADRO ELÉCTRICO DE DISTRIBUCIÓN FORMADO POR ARMARIOS METÁLICOS COMBINABLES. IP-43/K-08.			CAJA PORTAMECANISMOS EN SUELO, CONTENIENDO : -TOMA ELÉCTRICA DOBLE SCHUKO 2P+T/16A 250V -TOMA ELÉCTRICA DOBLE SCHUKO 2P+T/16A 250V RED ESTABILIZADA -PREVISIÓN ESPACIO PARA TOMAS DE VOZ Y DATOS			CANALIZACIÓN EMBEBIDA EN PAVIMENTO CON TUBOS DE PVC (2 TUBOS PARA DATOS Y 2 TUBOS PARA ELÉCTRICIDAD)			MECANISMO DOBLE EJECUCIÓN EMPOTRABLE. TOMA ELÉCTRICA SCHUKO 2P+T/16A, 250V. CIRCUITO DE SAI	ALTURA DE MONTAJE ENTRE 20 y 30 cm DEL SUELO
	CUADRO ELÉCTRICO NO OBJETO DEL PROYECTO ELÉCTRICO			CAJA PORTAMECANISMOS EN SUELO, CONTENIENDO : -2 TOMAS ELÉCTRICAS DOBLE SCHUKO 2P+T/16A 250V -2 TOMAS ELÉCTRICAS DOBLE SCHUKO 2P+T/16A 250V RED ESTABILIZADA -PREVISIÓN ESPACIO PARA TOMAS DE VOZ Y DATOS			CANALIZACIÓN CON TUBO DE PE BAJO TIERRA.			MECANISMO SIMPLE EJECUCIÓN EMPOTRADA ESTANCA CON TAPA. TOMA ELÉCTRICA SCHUKO 2P+T/16A, 250V	ALTURA DE MONTAJE ENTRE 20 y 30 cm DEL SUELO
	CANALIZACIÓN ELÉCTRICA CON CONDUCTOR DE CU R21 0,6/1kV EN BANDEJA METÁLICA PERFORADA CON TAPA REGISTRABLE	DISTRIBUCIÓN CUADROS SECUNDARIOS		CAJA PORTAMECANISMOS EN SUELO, CONTENIENDO : -2 TOMAS ELÉCTRICAS DOBLE SCHUKO 2P+T/16A 250V -2 TOMAS ELÉCTRICAS DOBLE SCHUKO 2P+T/16A 250V RED ESTABILIZADA -PREVISIÓN ESPACIO PARA TOMAS DE VOZ Y DATOS			CAJA DE REGISTRO PARA ACCESO A LÍNEAS DE DISTRIBUCIÓN POR SUELO. DIMENSIONES SEGÚN CAPACIDAD DE LA CANALIZACIÓN	MONTAJE EMBEBIDO EN EL SUELO		MECANISMO SIMPLE EJECUCIÓN SUPERFICIE IP 65. TOMA ELÉCTRICA SCHUKO 2P+T/16A, 250V	ALTURA DE MONTAJE ENTRE 20 y 30 cm DEL SUELO
	CANALIZACIÓN ELÉCTRICA CON CONDUCTOR DE CU R21 0,6/1kV EN BANDEJA DE REJILLA DE VARILLAS DE ACERO ELECTRODOLADAS	DISTRIBUCIÓN A PUNTO TERMINAL		CAJA PORTAMECANISMOS EN SUELO, CONTENIENDO : -TOMA ELÉCTRICA DOBLE SCHUKO 2P+T/16A 250V -PREVISIÓN ESPACIO PARA TOMAS DE VOZ Y DATOS			ARQUETA DE REGISTRO PARA CANAL EMBEBIDO EN PAVIMENTO			MECANISMO SIMPLE SUPERFICIE IP 65 TOMA ELÉCTRICA SCHUKO 2P+T/16A, 250V. CIRCUITO DE SAI	ALTURA DE MONTAJE ENTRE 20 y 30 cm DEL SUELO
	CANALIZACIÓN ELÉCTRICA CON CONDUCTOR AI 18/30 kV EN BANDEJA DE ACERO GALVANIZADA EN CALIENTE CON TAPA	DISTRIBUCIÓN MEDIA TENSIÓN		CAJA PORTAMECANISMOS EN SUELO, CONTENIENDO : -TOMA ELÉCTRICA DOBLE SCHUKO 2P+T/16A 250V -PREVISIÓN ESPACIO PARA TOMAS DE VOZ Y DATOS			CANALIZACIÓN ELÉCTRICA CON CONDUCTOR UNE R21 0,6/1kV CANAL PORTA MECANISMOS DE ALUMINIO CON TAPA INSTALADO EN PARED			MECANISMO SIMPLE INSTALADO EN CANAL PORTAMECANISMOS. TOMA ELÉCTRICA 2P+T 10/16A, 250V	
				CAJA PORTAMECANISMOS EN SUELO, CONTENIENDO : -TOMA ELÉCTRICA SIMPLE SCHUKO 2P+T/16A 250V			MECANISMO SIMPLE EJECUCIÓN EMPOTRABLE. TOMA ELÉCTRICA SCHUKO 2P+T/16A, 250V	ALTURA DE MONTAJE ENTRE 20 y 30 cm DEL SUELO		PUNTO DE ALIMENTACIÓN A CIRCUITO ELÉCTRICO	
				CAJA PORTAMECANISMOS EMPOTRADA EN TABIQUE CON PREVISIÓN DE ESPACIO PARA TOMAS ELÉCTRICAS Y DE VOZ Y DATOS. VACÍA, CON TAPA CIEGA. CONECTADA MEDIANTE TUBO DE PVC A CAJA EN SUELO BAJO TABIQUE.			MECANISMO DOBLE EJECUCIÓN EMPOTRABLE. TOMA ELÉCTRICA SCHUKO 2P+T/16A, 250V	ALTURA DE MONTAJE ENTRE 20 y 30 cm DEL SUELO		MECANISMO SIMPLE EJECUCIÓN EMPOTRABLE. TOMA ELÉCTRICA SCHUKO 3P+N+T/16A, 400V	ALTURA DE MONTAJE 70 cm DEL SUELO
							MECANISMO DOBLE EJECUCIÓN EMPOTRABLE. TOMA ELÉCTRICA SCHUKO 2P+T/16A, 250V			ESTACIÓN DE CARGA DE VEHÍCULOS ELÉCTRICOS, 400V, 32A. IDENTIFICACIÓN CON TARJETA.	

- NOTAS
- CONEXIÓN DE BANDEJA A CANALIZACIÓN SUBTERRÁNEA
 - EN LOS PLANOS DE LA PLANTA BAJA, LAS INSTALACIONES ENTERRADAS DISCURRIRÁN POR LAS GALERÍAS CUYO TRAZADO ESTÁ DEFINIDO EN LOS PLANOS DEL PROYECTO DE ARQUITECTURA.

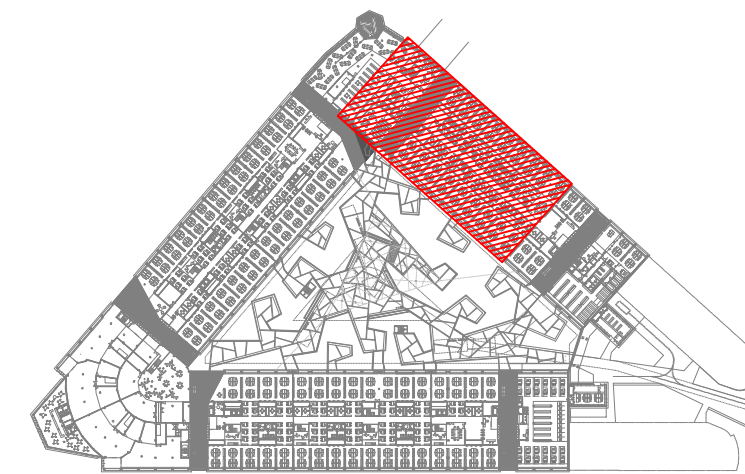

REV.	MOTIVO	FECHA
AYUNTAMIENTO DE MADRID DIRECCIÓN GENERAL DE PATRIMONIO S.G. DE ARQUITECTURA Y CONSERVACIÓN DEL PATRIMONIO		
PROYECTO: ADAPTACIÓN DEL PROYECTO PARA LA REHABILITACIÓN DEL MERCADO DE FRUTAS Y VERDURAS PROYECTO DE EJECUCIÓN		
AUTORES DEL PROYECTO:		
DIRECCIÓN DEL PROYECTO: JESÚS ULLARGUI AGUIRREZA EDUARDO PESQUERA GONZÁLEZ JIMENA ROBLES GARCÍA DE LA MATA CLETO BARRERO SORRINIS		
NÚMERO: EL70	PLANO: ELECTRICIDAD PLANTA BAJA FUERZA ZONA 8	FECHA: MAYO 2017
ESCALA: 1/100	FORMATO: DIN A1	FECHA: MAYO 2017
ESCALA GRÁFICA: 1:1		
PESQUERA ULLARGUI ARQUITECTOS S.L.P. C/ Fernando Garrido12, Local. 28015, Madrid E: uparquitectos@uparquitectos.com T: 914445435		