


5401_5453.dwg

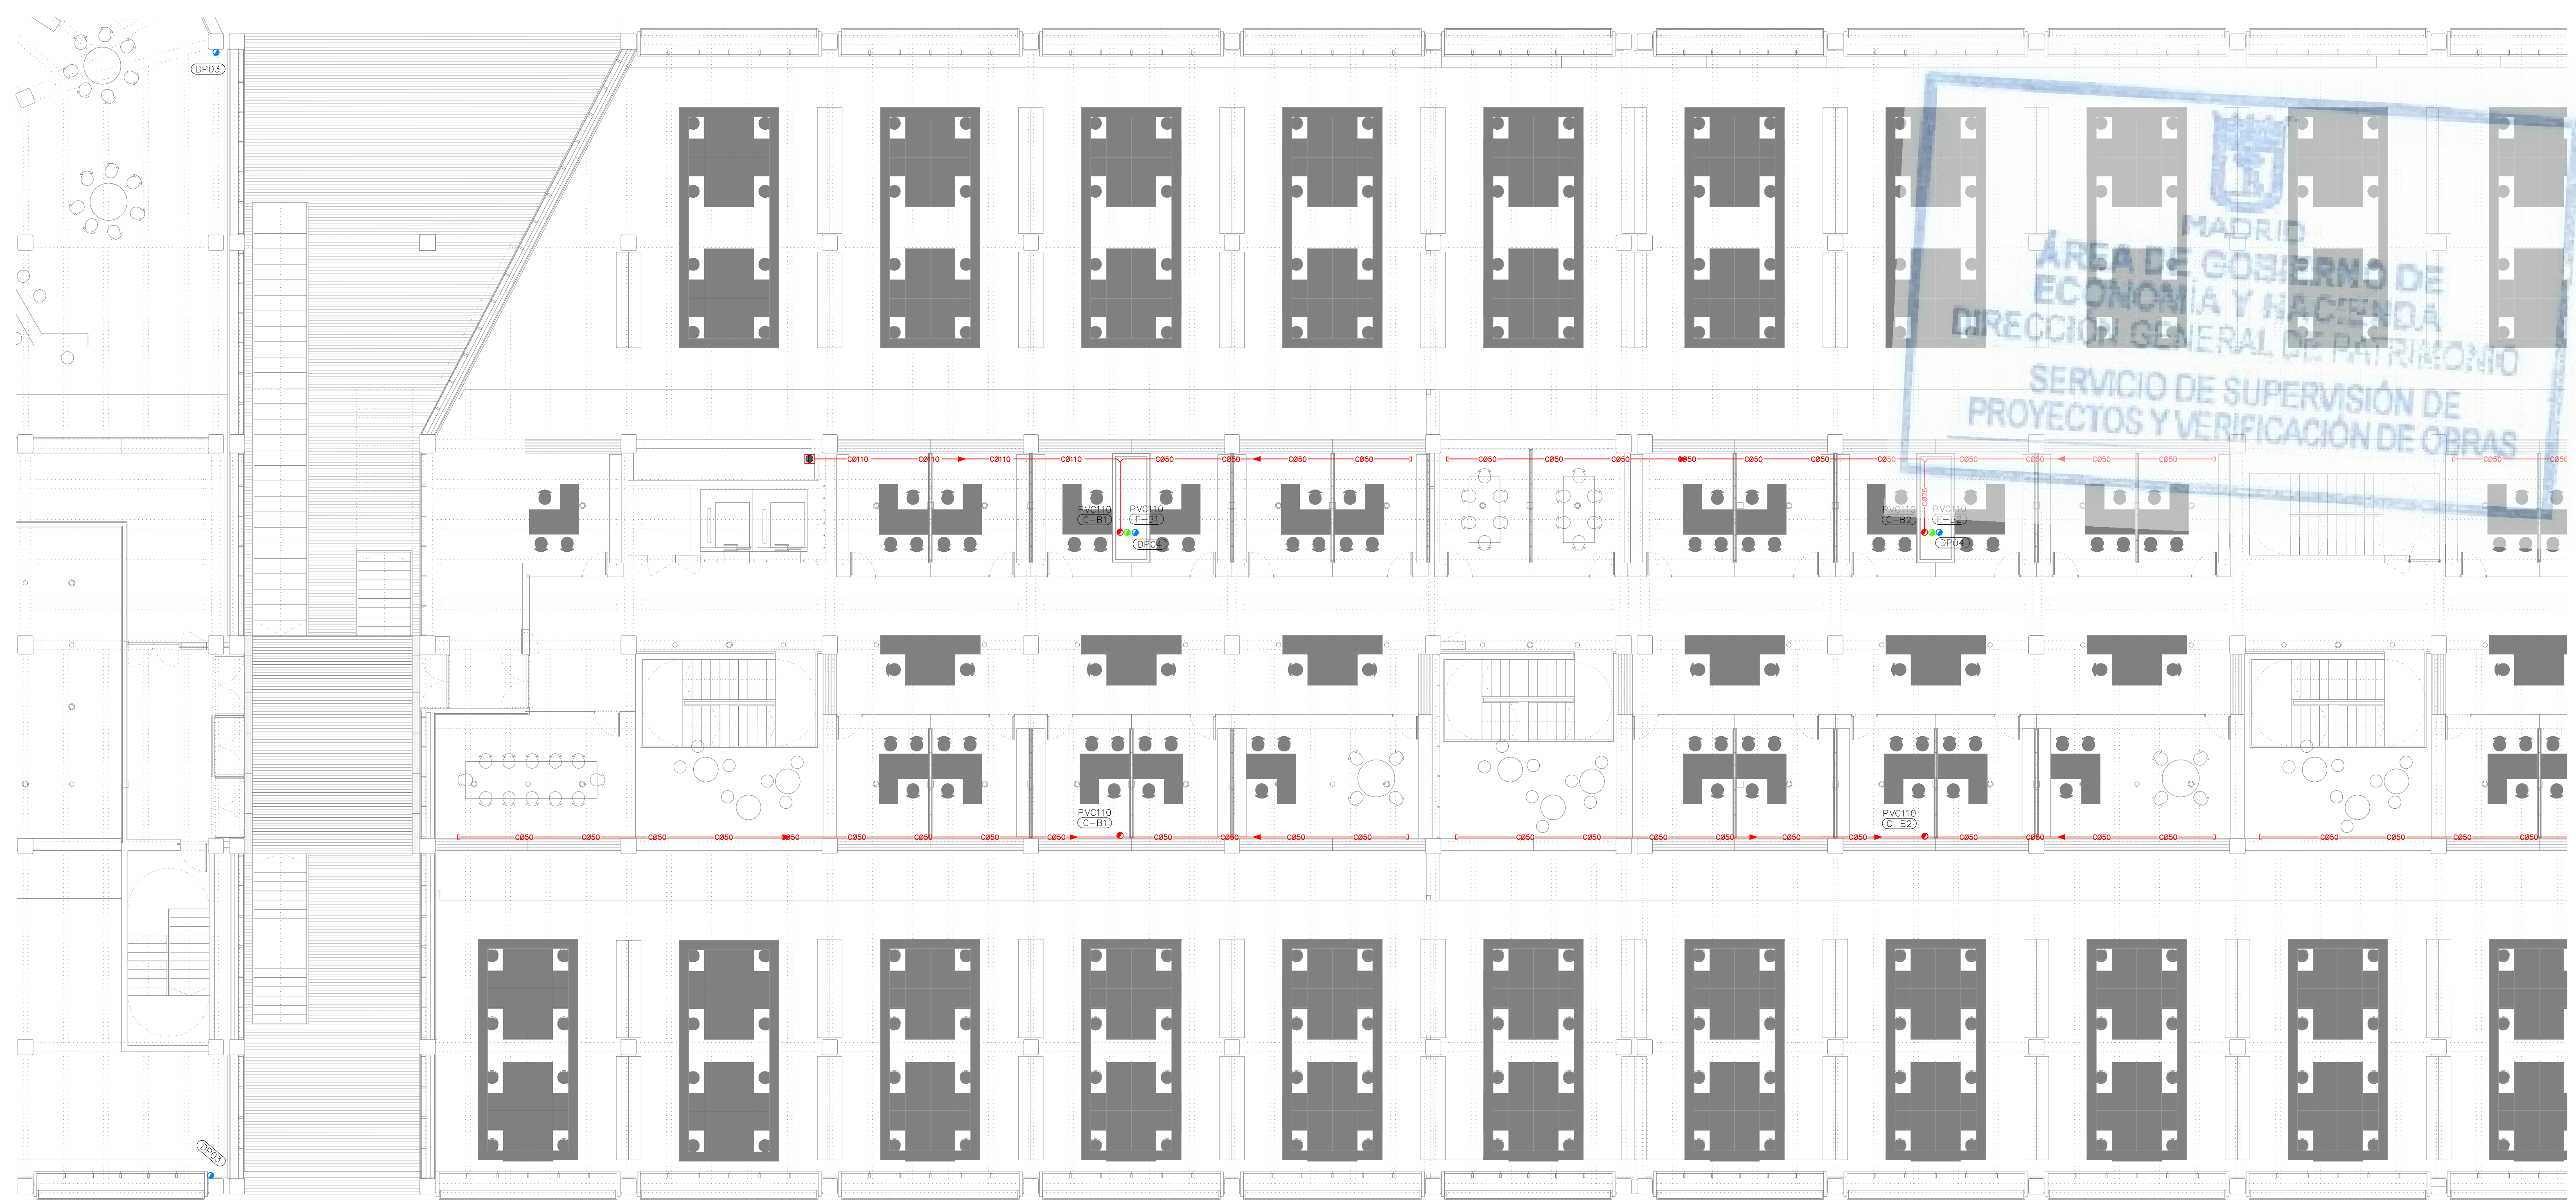

LEYENDA SANEAMIENTO	
SIMBOLOGIA	DESCRIPCION
	TUBERIAS Y COLECTORES FECAL PLUVIAL SUMIDROS SOTANOS CONDENSADOS
	TUBERIA PVC DURO PARA DRENAJE Ø160
	REJA CON CANAL DE EVACUACION
	BAJANTE AGUAS PLUVIALES
	BAJANTE AGUAS FCALES
	BAJANTE AGUAS SUMIDROS
	BAJANTE AGUAS CONDENSADOS
	SUMIDERO

LEYENDA SANEAMIENTO	
SIMBOLOGIA	DESCRIPCION
	TAPÓN DE REGISTRO Y LIMPIEZA
	ARQUETA NO REGISTRABLE
	ARQUETA REGISTRABLE
	ARQUETA CON SUMIDERO DE FUNDICION IMBORNAL CON REJA DE FUNDICION
	ARQUETA SIFONICA
	ARQUETA SEPARADORA DE GRASAS
	ARQUETA SEPARADORA DE HIDROCARBUROS
	POZO BOMBEO
	DIMENSION POZO COTA TAPA COTA BASE ALTURA

LEYENDA SANEAMIENTO	
SIMBOLOGIA	DESCRIPCION
	ARQUETA CON SUMIDERO PLAZA
	SUMIDERO CUBIERTAS/ PATIOS TERRAZAS
	PUNTO DE DESAGÜE Y CONEXION APARATOS SANITARIOS
	PUNTO DE DESAGÜE CLIMATIZACION CON SIFON PREVIO A CONECCION A LA RED DE FECAL

NOTAS:

MATERIAL TUBERIAS:
COLECTORES GENERALES ENTERRADOS:
PVC TIPO UD UNE-EN 1401-1 SN-4 SDR-41

BAJANTES, DESAGÜES Y COLECTORES COLGADOS:
PVC TIPO B Y BD UNE-EN 1329-1 TUBERIA DE PLUVIALES EN POLIETILENO DE ALTA DENSIDAD

ARQUETAS:
PREFABRICADA EN POLIETILENO
ARQUETAS DE PLAZA CONSTRUIDA EN OBRA CON FABRICA DE LADRILLO
BAJANTES DE PLUVIAL EN PLANTA 1 IRÁN PROTEGIDAS CON AISLAMIENTO ACÚSTICO.

APARATO	CÓDIGO	SUMINISTRO	DIAMETRO CONEXION	DIAMETRO DESAGÜE
Grifo de limpieza	GL	AF.	25	—
Lavabo	L	AF, AC.	20	40
Inodoro con fluxómetro	IF	FLx	32-40	110
Ducha	D	AF, AC.	20	50
Urinario	U	AF	20	40
Vertedero	V	AF	20	110
Fregadero	F	AF, AC.	20	40
Lavavajillas	LV	AF, AC.	20	40
Boca de riego 25 mm		AF	32	—
Boca de riego 40 mm		AF	50	—
Sumidero	SU	—	—	110
Diámetros nominales exteriores				
AF. Agua Fría. / AC. Agua Caliente. / FLx. Fluxor				

NOTAS:


EN PLANTA BAJA LAS INSTALACIONES ENTERRADAS DISCURRIRÁN POR LAS GALERÍAS CUYO TRAZADO ESTÁ DEFINIDO EN LOS PLANOS DEL PROYECTO DE ARQUITECTURA.

EN PLANTA 1ª LA ENTRADA DE AGUA EN LOS CONDUCTOS, SE DESAGUARÁ A TRAVÉS DE UNA TUBERÍA DE SANEAMIENTO DN20 HASTA LA RED DE RECOGIDA DE CONDENSADOS, VACIADOS DE CLIMATIZACIÓN O PLUVIAL MÁS PRÓXIMA.

EN PLANTA SÓTANO 1 LA ENTRADA DE AGUA EN LOS CONDUCTOS DE TOMA Y DESCARGA DEL AIRE AL PATIO, SE DESAGUARÁ A TRAVÉS DE UNA TUBERÍA DE SANEAMIENTO DN20 HASTA LA RED DE RECOGIDA DE CONDENSADOS, VACIADOS DE CLIMATIZACIÓN O DE GARAJE MÁS PRÓXIMA.


LAS ARQUETAS SE REPLANTEARÁN CONFORME AL PLANO DE URBANIZACIÓN, DEL PROYECTO DE ARQUITECTURA.

LAS VENTILACIONES DE BAJANTES SE UBICARÁN EN LOS PETOS CONFORME A LOS PLANOS DE REPLANTEO DE ARQUITECTURA. EL REPLANTEO DE LAS BAJANTES SERÁ CONFORME A LOS PLANOS DEL PROYECTO DE ARQUITECTURA.

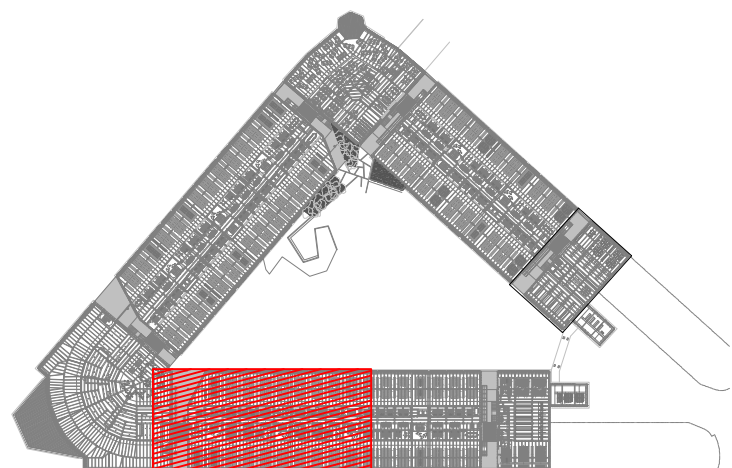

REV.	MOTIVO	FECHA

	MADRID	AYUNTAMIENTO DE MADRID DIRECCION GENERAL DE PATRIMONIO S.G. DE ARQUITECTURA Y CONSERVACION DEL PATRIMONIO
PROYECTO: ADAPTACION DEL PROYECTO PARA LA REHABILITACION DEL MERCADO DE FRUTAS Y VERDURAS PROYECTO DE EJECUCION		
AUTORES DEL PROYECTO: JESOS ULARGUI AGUIRREZA EDUARDO PESQUERA GONZALEZ		
DIRECCION DEL PROYECTO: JIMENA ROBLES GARCIA DE LA MATA CLETO BARRERO SORRINIS		
NÚMERO: SA21	PLANO: SANEAMIENTO ENTREPLANTA DISTRIBUCION ZONA 3	FECHA: MAYO 2017
ESCALA: 1/100	FORMATO: DIN A1	FECHA: MAYO 2017
ESCALA GRAFICA 0 11 15		
PESQUERA ULARGUI arquitectos s.l.p. C/Fernando Garrido12, Local. 28515, Madrid E uparquitectos@uparquitectos.com T 914445433		

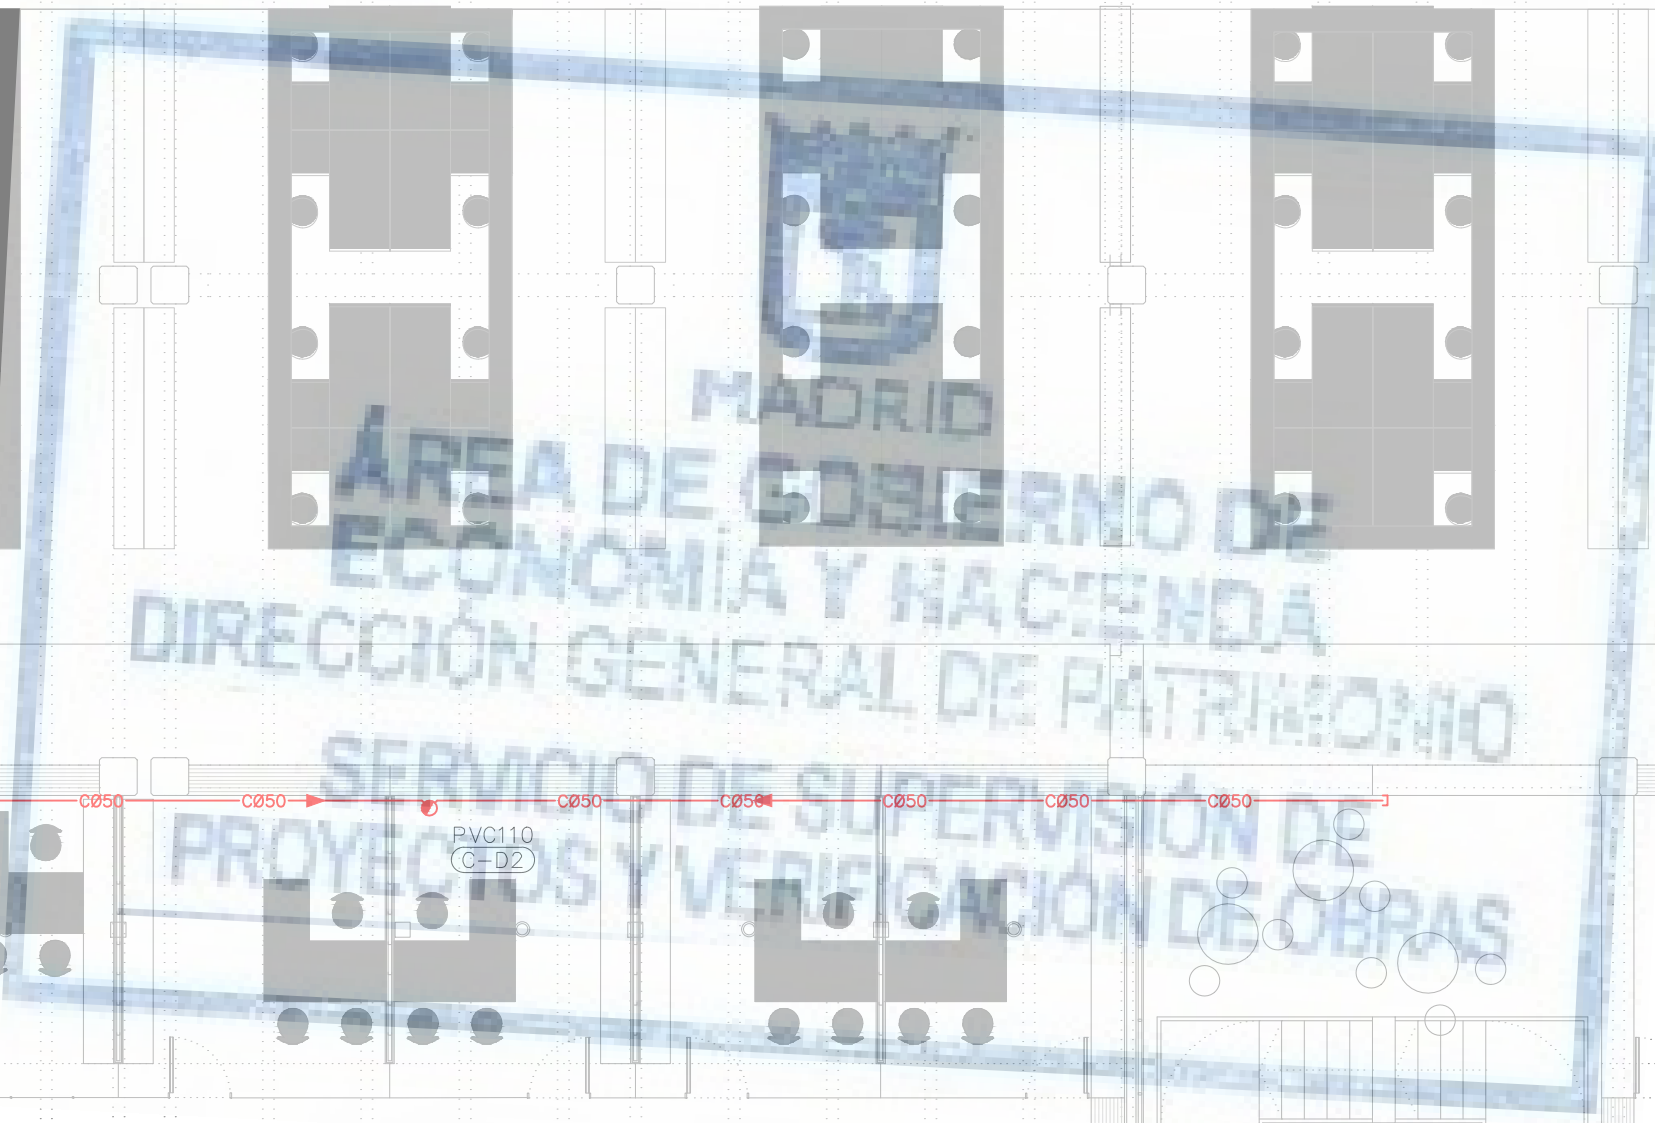

LEYENDA SANEAMIENTO	
SIMBOLOGIA	DESCRIPCION
	TAPÓN DE REGISTRO Y LIMPIEZA
	ARQUETA NO REGISTRABLE
	ARQUETA REGISTRABLE
	ARQUETA CON SUMIDERO DE FUNDICION
	IMBORNAL CON REJA DE FUNDICION
	ARQUETA SIFONICA
	ARQUETA SEPARADORA DE GRASAS
	ARQUETA SEPARADORA DE HIDROCARBUROS
	POZO BOMBEO
	DIMENSION POZO COTA TAPA COTA BASE ALTURA

NOTAS:

MATERIAL TUBERÍAS:

COLECTORES GENERALES ENTERRADOS:

PVC TIPO UD UNE-EN 1401-1 SN-4 SDR-41

BAJANTES, DESAGÜES Y COLECTORES COLGADOS:

PVC TIPO B Y BD UNE-EN 1329-1

TUBERÍA DE PLUVIALES EN POLIÉTILENO DE ALTA DENSIDAD


ARQUETAS:


PREFABRICADA EN POLIÉTILENO

ARQUETAS DE PLAZA CONSTRUÍDA EN OBRA CON FÁBRICA DE LADRILLO

BAJANTES DE PLUVIAL EN PLANTA 1 IRÁN PROTEGIDAS CON AISLAMIENTO ACÚSTICO.

NOTAS: EN PLANTA BAJA LAS INSTALACIONES ENTERRADAS DISCURRIRÁN POR LAS GALERÍAS CUYO TRAZADO ESTÁ DEFINIDO EN LOS PLANOS DEL PROYECTO DE ARQUITECTURA. EN PLANTA 1° LA ENTRADA DE AGUA EN LOS CONDUCTOS, SE DESAGUARÁ A TRAVÉS DE UNA TUBERÍA DE SANEAMIENTO DN20 HASTA LA RED DE RECOLECCIÓN DE CONDENSADOS, VACIADOS DE CLIMATIZACIÓN O PLUVIAL MÁS PRÓXIMA. EN PLANTA SÓTANO 1 LA ENTRADA DE AGUA EN LOS CONDUCTOS DE TOMA Y DESCARGA DEL AIRE AL PATIO, SE DESAGUARÁ A TRAVÉS DE UNA TUBERÍA DE SANEAMIENTO DN20 HASTA LA RED DE RECOLECCIÓN DE CONDENSADOS, VACIADOS DE CLIMATIZACIÓN O DE GARAJE MÁS PRÓXIMA. LAS ARQUETAS SE REPLANTEARÁN CONFORME AL PLANO DE URBANIZACIÓN, DEL PROYECTO DE ARQUITECTURA. LAS VENTILACIONES DE BAJANTES SE UBICARÁN EN LOS PETOS CONFORME A LOS PLANOS DE REPLANTEO DE ARQUITECTURA. EL REPLANTEO DE LAS BAJANTES SERÁ CONFORME A LOS PLANOS DEL PROYECTO DE ARQUITECTURA.

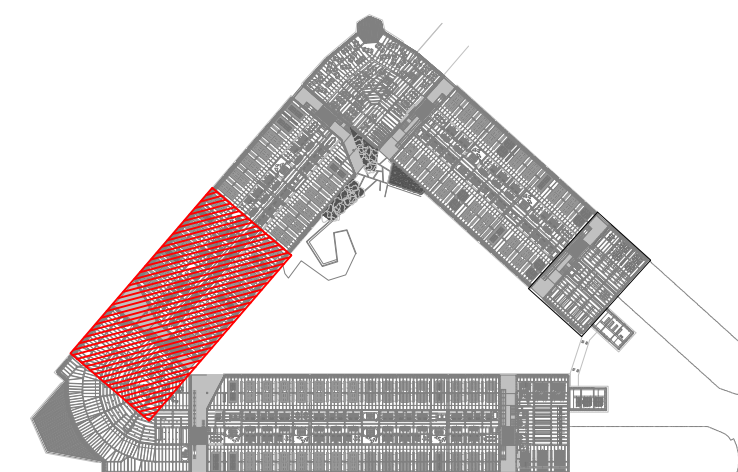

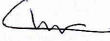REV. MOTIVO		FECHA	
 Escudo de España		MADRID	
PROYECTO: ADAPTACIÓN DEL PROYECTO PARA LA REHABILITACIÓN DEL MERCADO DE FRUTAS Y VERDURAS PROYECTO DE EJECUCIÓN		AYUNTAMIENTO DE MADRID DIRECCIÓN GENERAL DE PATRIMONIO S.G. DE ARQUITECTURA Y COORDINACIÓN DEL PATRIMONIO	
AUTORES DEL PROYECTO:			
JESÚS ULLARROJAS GUZMÁN DIRECCIÓN DEL PROYECTO:		EDUARDO PESQUERA GONZÁLEZ CLETO BARREIRO SORRIVAS	
JIMENA ROBLES GARCÍA DE LA MATA			
NUMERO: SA23	PLANO: SANEAMIENTO ENTREPLANTA DISTRIBUCIÓN ZONA A		
ESCALA: 1/100 ESCALA GRAFICA: 	FORMATO: DIN A1	FECHA: MAYO 2017	
PESQUERA ULLARROJAS arquitectos s.l.p.		C/ Fernando Garibai 22, Local. 28015, Madrid	

5401_5453.dwg



LEYENDA SANEAMIENTO	
SIMBOLOGIA	DESCRIPCION
	TUBERIAS Y COLECTORES FECAL
	PLUVIAL
	SUMIDEROS SOTANOS CONDENSADOS
	TUBERIA PVC DURO PARA DRENAJE Ø160
	REJA CON CANAL DE EVACUACION
	BAJANTE AGUAS PLUVIALES
	BAJANTE AGUAS FCALES
	BAJANTE AGUAS SUMIDEROS
	BAJANTE AGUAS CONDENSADOS
	SUMIDERO

LEYENDA SANEAMIENTO	
SIMBOLOGIA	DESCRIPCION
	TAPÓN DE REGISTRO Y LIMPIEZA
	ARQUETA NO REGISTRABLE
	ARQUETA REGISTRABLE
	ARQUETA CON SUMIDERO DE FUNDICION
	IMBORNAL CON REJA DE FUNDICION
	ARQUETA SIFONICA
	ARQUETA SEPARADORA DE GRASAS
	ARQUETA SEPARADORA DE HIDROCARBUROS
	POZO BOMBEO
	DIMENSION POZO COTA TAPA: 142.50 COTA BASE: 129.08 ALTURA: 3.42

LEYENDA SANEAMIENTO	
SIMBOLOGIA	DESCRIPCION
	ARQUETA CON SUMIDERO PLAZA
	SUMIDERO CUBIERTAS/ PATIOS TERRAZAS
	PUNTO DE DESAGÜE Y CONEXIÓN APARATOS SANITARIOS
	PUNTO DE DESAGÜE CLIMATIZACION CON SIFON PREVIO A CONECCION A LA RED DE FECAL

NOTAS:

MATERIAL TUBERIAS:
COLECTORES GENERALES ENTERRADOS:
PVC TIPO UD UNE-EN 1401-1 SN-4 SDR-41

BAJANTES, DESAGÜES Y COLECTORES COLGADOS:
PVC TIPO B Y BD UNE-EN 1329-1 TUBERIA DE PLUVIALES EN POLIETILENO DE ALTA DENSIDAD

ARQUETAS:
PREFABRICADA EN POLIETILENO
ARQUETAS DE PLAZA CONSTRUIDA EN OBRA CON FABRICA DE LADRILLO

BAJANTES DE PLUVIAL EN PLANTA 1 IRÁN PROTEGIDAS CON AISLAMIENTO ACÚSTICO.

APARATO	CÓDIGO	SUMINISTRO	DIAMETRO CONEXIÓN	DIAMETRO DESAGÜE
Grifo de limpieza	GL	AF.	25	—
Lavabo	L	AF. AC.	20	40
inodoro con fluxómetro	IF	FLx	32-40	110
Ducha	D	AF. AC.	20	50
Urinario	U	AF.	20	40
Vertedero	V	AF.	20	110
Fregadero	F	AF. AC.	20	40
Lavavajillas	LV	AF. AC.	20	40
Boca de riego 25 mm		AF.	32	—
Boca de riego 40 mm		AF.	50	—
Sumidero	SU	—	—	110

Diámetros nominales exteriores
AF. Agua Fría. / AC. Agua Caliente. / FLx. Fluxor

NOTAS:


EN PLANTA BAJA LAS INSTALACIONES ENTERRADAS DISCURRIRÁN POR LAS GALERIAS CUYO TRAZADO ESTÁ DEFINIDO EN LOS PLANOS DEL PROYECTO DE ARQUITECTURA.

EN PLANTA 1ª LA ENTRADA DE AGUA EN LOS CONDUCTOS, SE DESAGUARÁ A TRAVÉS DE UNA TUBERÍA DE SANEAMIENTO DN20 HASTA LA RED DE RECOGIDA DE CONDENSADOS, VACIADOS DE CLIMATIZACIÓN O PLUVIAL MÁS PRÓXIMA.

EN PLANTA SÓTANO 1 LA ENTRADA DE AGUA EN LOS CONDUCTOS DE TOMA Y DESCARGA DEL AIRE AL PATIO, SE DESAGUARÁ A TRAVÉS DE UNA TUBERÍA DE SANEAMIENTO DN20 HASTA LA RED DE RECOGIDA DE CONDENSADOS, VACIADOS DE CLIMATIZACIÓN O DE GARAJE MÁS PRÓXIMA.


LAS ARQUETAS SE REPLANTEARÁN CONFORME AL PLANO DE URBANIZACIÓN, DEL PROYECTO DE ARQUITECTURA.

LAS VENTILACIONES DE BAJANTES SE UBICARÁN EN LOS PETOS CONFORME A LOS PLANOS DE REPLANTO DE ARQUITECTURA. EL REPLANTE DE LAS BAJANTES SERÁ CONFORME A LOS PLANOS DEL PROYECTO DE ARQUITECTURA.

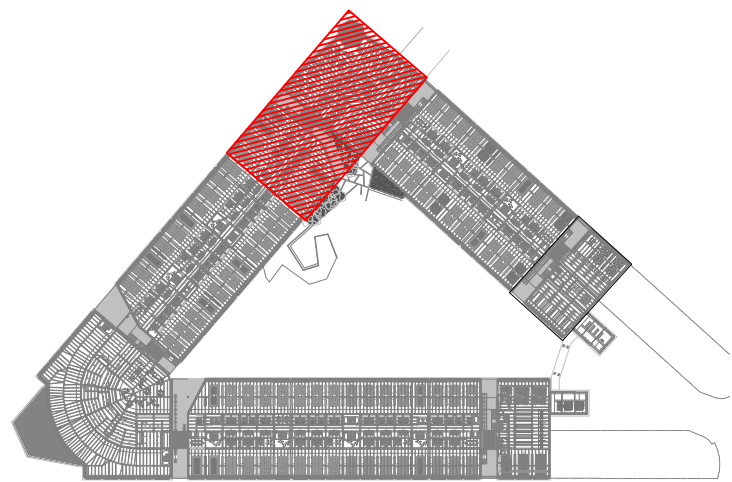

REV.	MOTIVO	FECHA

	MADRID	AYUNTAMIENTO DE MADRID DIRECCIÓN GENERAL DE PATRIMONIO S.G. DE ARQUITECTURA Y CONSERVACIÓN DEL PATRIMONIO
PROYECTO: ADAPTACIÓN DEL PROYECTO PARA LA REHABILITACIÓN DEL MERCADO DE FRUTAS Y VERDURAS		
PROYECTO DE EJECUCIÓN		
AUTORES DEL PROYECTO:		
JESÚS ULARGUI AGUIRREZA	EDUARDO PESQUERA GONZÁLEZ	
DIRECCIÓN DEL PROYECTO:		
JIMENA ROBLES GARCÍA DE LA MATA	CLETO BARRERO SORRIBAS	
NÚMERO: SA25		
PLANO: SANEAMIENTO ENTREPANTA DISTRIBUCIÓN ZONA 7		
ESCALA: 1/100	FORMATO: DIN A1	FECHA: MAYO 2017
ESCALA GRÁFICA (0 11 15)		
PESQUERA ULARGUI arquitectos s.l.p. C/Fernando Garrido12, Local. 28015, Madrid		
E uparquitectos@uparquitectos.com T 91 4445433		

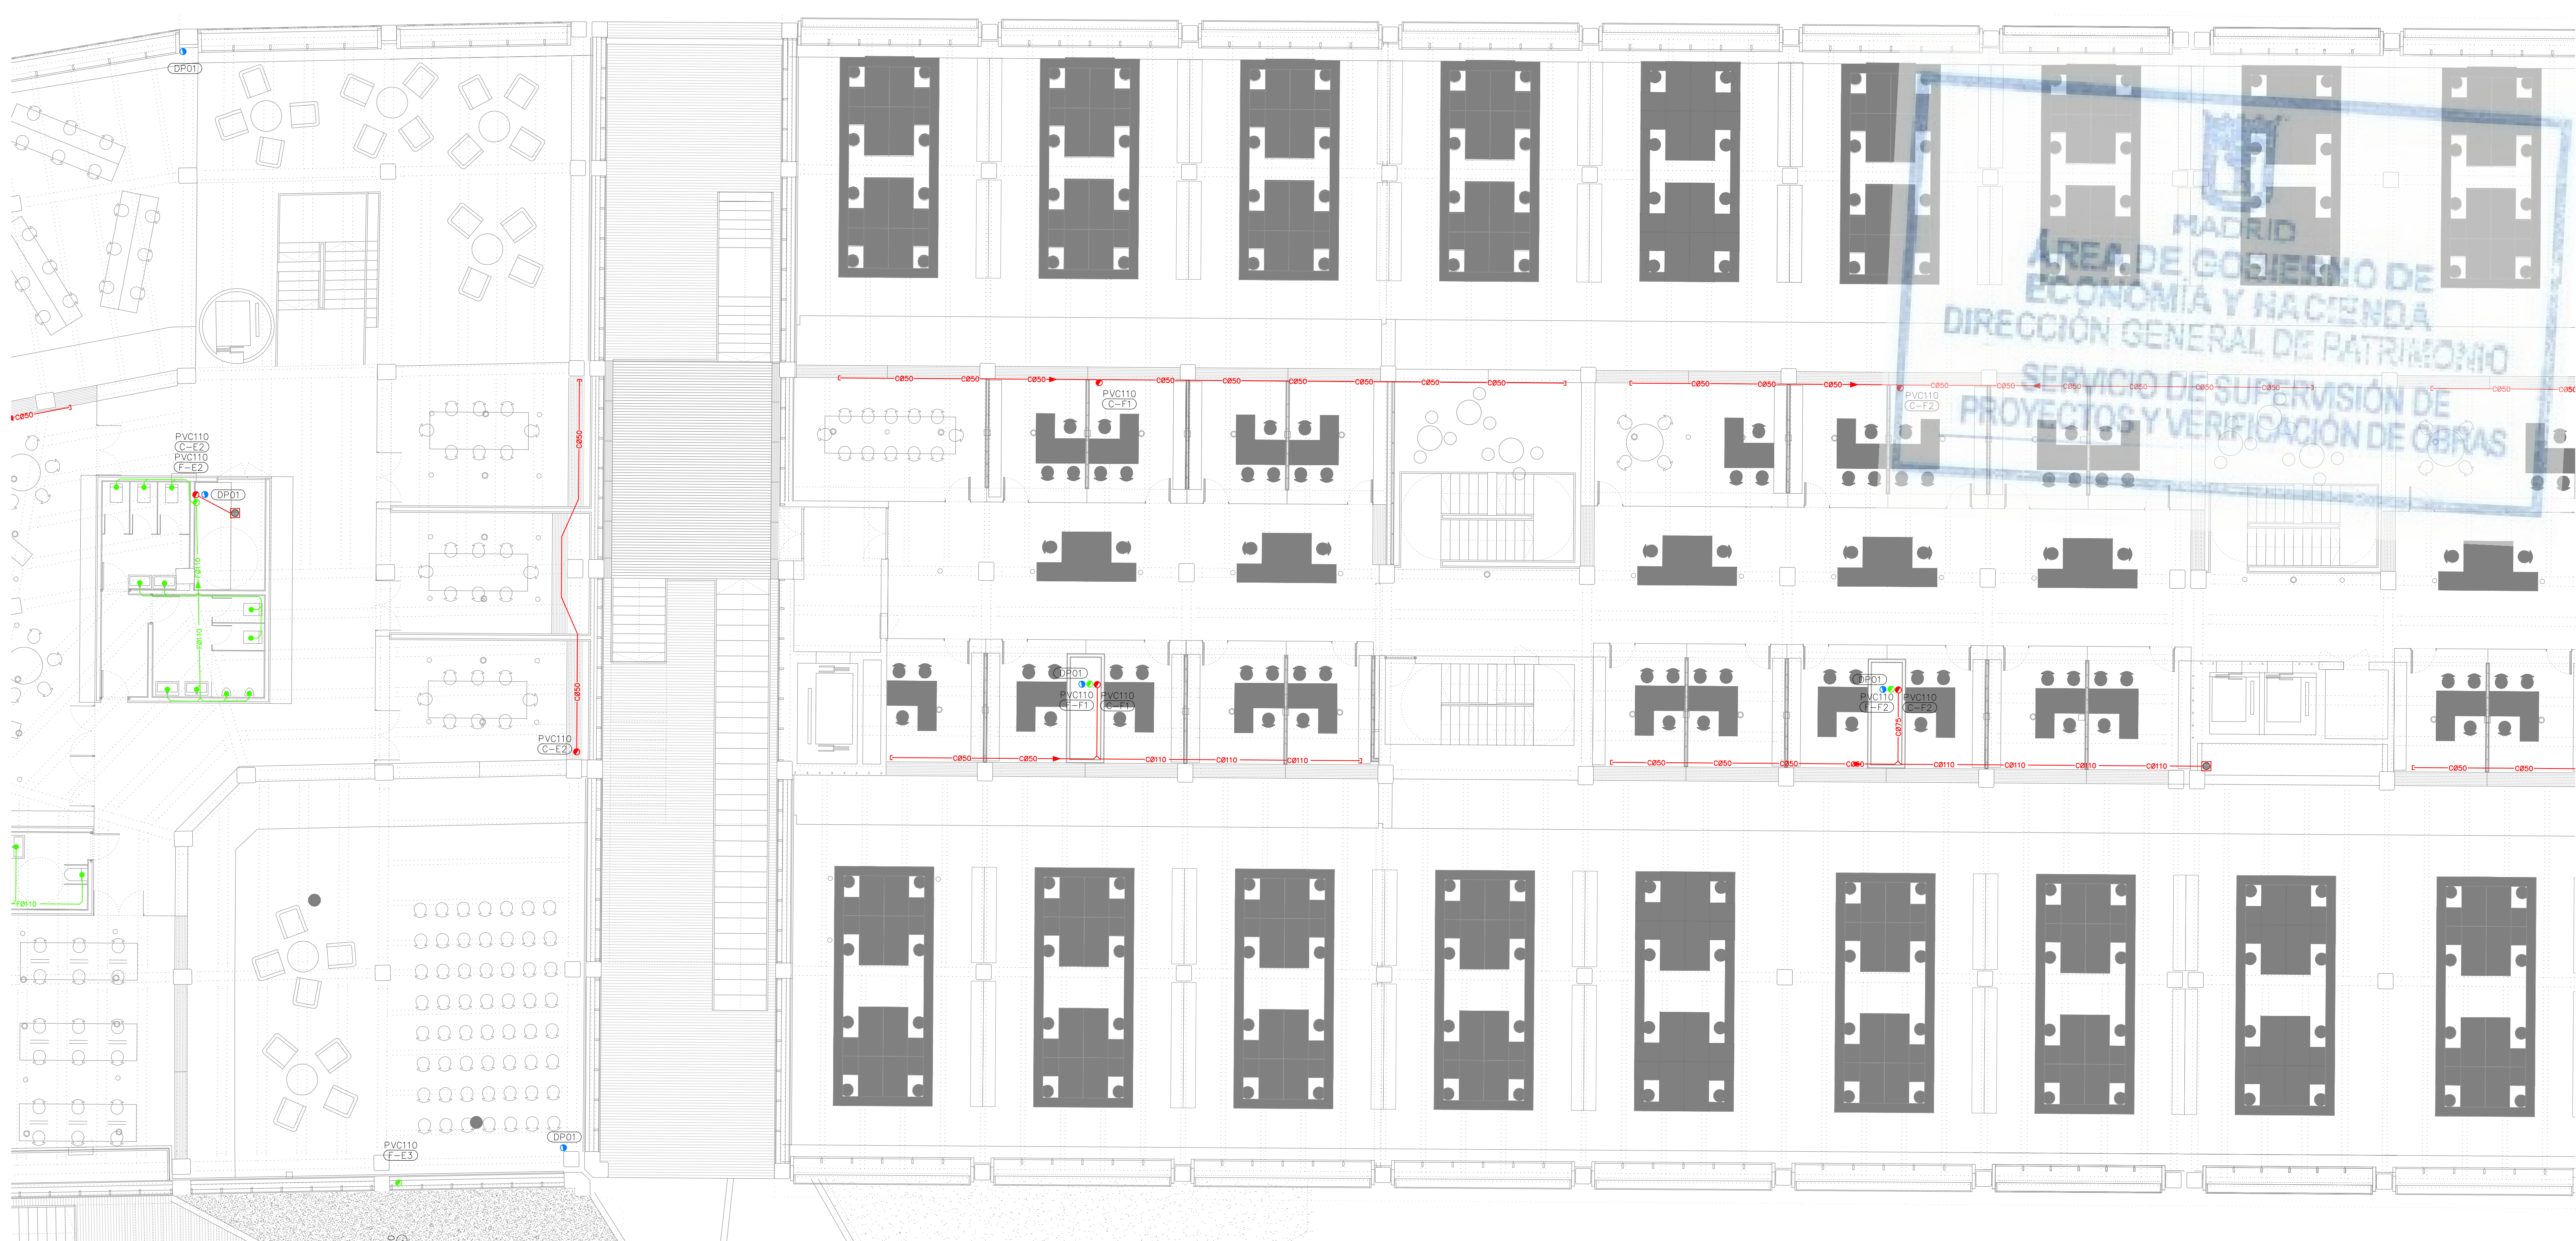

LEYENDA SANEAMIENTO	
SIMBOLOGIA	DESCRIPCION
	TUBERÍAS Y COLECTORES FECAL PLUVIAL SUMIDEROS SOTANOS CONDENSADOS
	TUBERIA PVC DURO PARA DRENAJE Ø160
	REJA CON CANAL DE EVACUACIÓN
	BAJANTE AGUAS PLUVIALES
	BAJANTE AGUAS FECALES
	BAJANTE AGUAS SUMIDEROS
	BAJANTE AGUAS CONDENSADOS
	SUMIDERO

LEYENDA SANEAMIENTO	
SIMBOLOGIA	DESCRIPCION
	TAPÓN DE REGISTRO Y LIMPIEZA
	ARQUETA NO REGISTRABLE
	ARQUETA REGISTRABLE
	ARQUETA CON SUMIDERO DE FUNDICION
	IMBORNAL CON REJA DE FUNDICION
	ARQUETA SIFONICA
	ARQUETA SEPARADORA DE GRASAS
	ARQUETA SEPARADORA DE HIDROCARBUROS
	POZO BOMBEO
	DIMENSIÓN POZO COTA TAPA: COTA BASE: ALTURA

LEYENDA SANEAMIENTO	
SIMBOLOGIA	DESCRIPCION
	ARQUETA CON SUMIDERO PLAZA
	SUMIDERO CUBIERTAS/ PATIOS TERRAZAS
	PUNTO DE DESAGÜE Y CONEXIÓN APARATOS SANITARIOS
	PUNTO DE DESAGÜE CLIMATIZACION CON SIFON PREVIO A CONECCION A LA RED DE FECAL

NOTAS:

MATERIAL TUBERÍAS:
COLECTORES GENERALES ENTERRADOS:
PVC TIPO UD UNE-EN 1401-1 SN-4 SDR-41

BAJANTES, DESAGÜES Y COLECTORES COLGADOS:
TUBERIA DE PLUVIALES EN POLIETILENO DE ALTA DENSIDAD

PVC TIPO B Y BD UNE-EN 1329-1

ARQUETAS:
PREFABRICADA EN POLIETILENO
ARQUETAS DE PLAZA CONSTRUIDA EN OBRA CON FABRICA DE LADRILLO

BAJANTES DE PLUVIAL EN PLANTA 1 IRÁN PROTEGIDAS CON AISLAMIENTO ACÚSTICO.

APARATO	CÓDIGO	SUMINISTRO	DIAMETRO CONEXIÓN	DIAMETRO DESAGÜE
Grifo de limpieza	GL	AF.	25	—
Lavabo	L	AF. AC.	20	40
inodoro con fluxómetro	IF	FLx	32-40	110
Ducha	D	AF. AC.	20	50
Urinario	U	AF.	20	40
Vertedero	V	AF.	20	110
Fregadero	F	AF. AC.	20	40
Lavavajillas	LV	AF. AC.	20	40
Boca de riego 25 mm		AF.	32	—
Boca de riego 40 mm		AF.	50	—
Sumidero	SU	—	—	110
Diámetros nominales exteriores				
AF. Agua Fría. / AC. Agua Caliente. / FLx. Fluxor				

NOTAS:


EN PLANTA BAJA LAS INSTALACIONES ENTERRADAS DISCURRIRÁN POR LAS GALERÍAS CUYO TRAZADO ESTÁ DEFINIDO EN LOS PLANOS DEL PROYECTO DE ARQUITECTURA.

EN PLANTA 1ª LA ENTRADA DE AGUA EN LOS CONDUCTOS, SE DESAGUARÁ A TRAVÉS DE UNA TUBERÍA DE SANEAMIENTO DN20 HASTA LA RED DE RECOGIDA DE CONDENSADOS, VACIADOS DE CLIMATIZACIÓN O PLUVIAL MÁS PRÓXIMA.

EN PLANTA SÓTANO 1 LA ENTRADA DE AGUA EN LOS CONDUCTOS DE TOMA Y DESCARGA DEL AIRE AL PATIO, SE DESAGUARÁ A TRAVÉS DE UNA TUBERÍA DE SANEAMIENTO DN20 HASTA LA RED DE RECOGIDA DE CONDENSADOS, VACIADOS DE CLIMATIZACIÓN O DE GARAJE MÁS PRÓXIMA.


LAS ARQUETAS SE REPLANTEARÁN CONFORME AL PLANO DE URBANIZACIÓN, DEL PROYECTO DE ARQUITECTURA.

LAS VENTILACIONES DE BAJANTES SE UBICARÁN EN LOS PETOS CONFORME A LOS PLANOS DE REPLANTO DE ARQUITECTURA. EL REPLANTO DE LAS BAJANTES SERÁ CONFORME A LOS PLANOS DEL PROYECTO DE ARQUITECTURA.

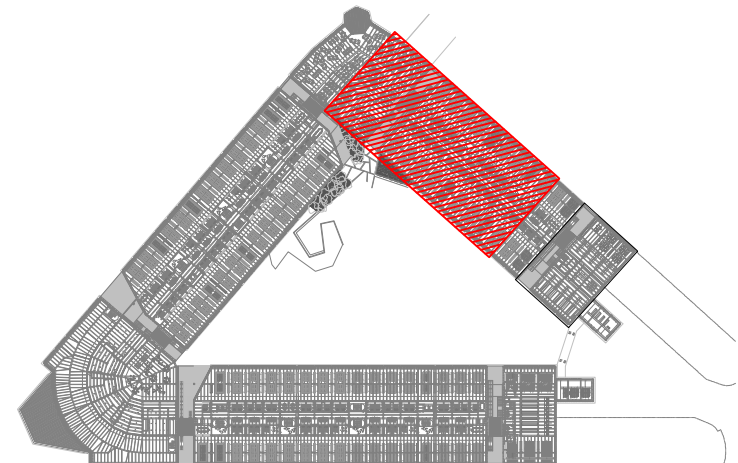

REV.	MOTIVO	FECHA

	MADRID	AYUNTAMIENTO DE MADRID DIRECCIÓN GENERAL DE PATRIMONIO S.G. DE ARQUITECTURA Y CONSERVACIÓN DEL PATRIMONIO
PROYECTO: ADAPTACIÓN DEL PROYECTO PARA LA REHABILITACIÓN DEL MERCADO DE FRUTAS Y VERDURAS		
PROYECTO DE EJECUCIÓN		
AUTORES DEL PROYECTO:		
JESÚS ULARGUI AGUIRREZA	EDUARDO PESQUERA GONZÁLEZ	
DIRECCIÓN DEL PROYECTO:	JIMENA ROBLES GARCÍA DE LA MATA	CLETO BARRERO SORRINIS
NÚMERO:	SA26	PLANO: SANEAMIENTO ENTREPANTA DISTRIBUCIÓN ZONA 8
ESCALA:	1/100	FORMATO: DIN A1
FECHA:	MAYO 2017	
PESQUERA ULARGUI arquitectos s.l.p. C/Fernando Garrido12, Local. 28015, Madrid		
E uparquitectos@uparquitectos.com T 91 4445433		

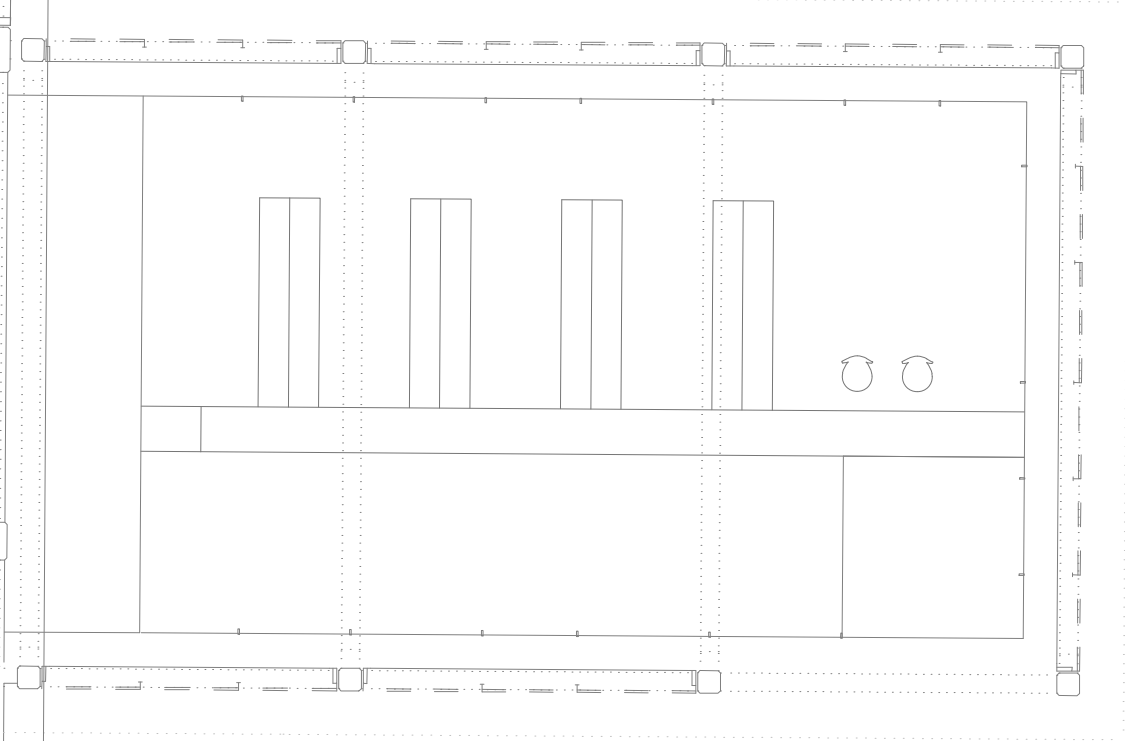

LEYENDA SANEAMIENTO	
SIMBOLOGÍA	DESCRIPCIÓN
	TUBERÍAS Y COLECTORES FECAL
	PLUVIAL
	SUMIDEROS SOTANOS
	CONDENSADOS
	TUBERÍA PVC DURO PARA DRENAJE Ø160
	REJA CON CANAL DE EVACUACIÓN
	BAJANTE AGUAS PLUVIALES
	BAJANTE AGUAS FECALES
	BAJANTE AGUAS SUMIDEROS
	BAJANTE AGUAS CONDENSADOS
	SUMIDERO

LEYENDA SANEAMIENTO	
SIMBOLOGÍA	DESCRIPCIÓN
	TAPÓN DE REGISTRO Y LIMPIEZA
	ARQUETA NO REGISTRABLE
	ARQUETA REGISTRABLE
	ARQUETA CON SUMIDERO DE FUNDICIÓN
	IMBORNAL CON REJA DE FUNDICIÓN
	ARQUETA SIFONICA
	ARQUETA SEPARADORA DE GRASAS
	ARQUETA SEPARADORA DE HIDROCARBUROS
	POZO BOMBEO
	DIMENSIÓN POZO COTA TAPA: 129.08 3.42

LEYENDA SANEAMIENTO	
SIMBOLOGÍA	DESCRIPCIÓN
	ARQUETA CON SUMIDERO PLAZA
	SUMIDERO CUBIERTAS/ PATIOS TERRAZAS
	PUNTO DE DESAGÜE Y CONEXIÓN APARATOS SANITARIOS
	PUNTO DE DESAGÜE CLIMATIZACIÓN CON SIFÓN PREVIO A CONECCIÓN A LA RED DE FECAL

NOTAS:

MATERIAL TUBERÍAS:

COLECTORES GENERALES ENTERRADOS:

PVC TIPO UD UNE-EN 1401-1 SN-4 SDR-41

BAJANTES, DESAGÜES Y COLECTORES COLGADOS:

PVC TIPO B Y BD UNE-EN 1329-1 TUBERÍA DE PLUVIALES EN POLIETILENO DE ALTA DENSIDAD

ARQUETAS:

PREFABRICADA EN POLIETILENO

ARQUETAS DE PLAZA CONSTRUIDA EN OBRA CON FABRICA DE LADRILLO

BAJANTES DE PLUVIAL EN PLANTA 1 IRÁN PROTEGIDAS CON AISLAMIENTO ACÚSTICO.

APARATO	CÓDIGO	SUMINISTRO	DIAMETRO CONEXIÓN	DIAMETRO DESAGÜE
Grifo de limpieza	GL	AF.	25	—
Lavabo	L	AF., AC.	20	40
Inodoro con fluxómetro	IF	FLx	32-40	110
Ducha	D	AF., AC.	20	50
Urinario	U	AF.	20	40
Vertedero	V	AF.	20	110
Fregadero	F	AF., AC.	20	40
Lavavajillas	LV	AF., AC.	20	40
Boca de riego 25 mm		AF.	32	—
Boca de riego 40 mm		AF.	50	—
Sumidero	SU	—	—	110

Diámetros nominales exteriores

AF. Agua Fría. / AC. Agua Caliente. / FLx. Fluxor

NOTAS:


EN PLANTA BAJA LAS INSTALACIONES ENTERRADAS DISCURRIRÁN POR LAS GALERÍAS CUYO TRAZADO ESTÁ DEFINIDO EN LOS PLANOS DEL PROYECTO DE ARQUITECTURA.

EN PLANTA 1ª LA ENTRADA DE AGUA EN LOS CONDUCTOS, SE DESAGUARÁ A TRAVÉS DE UNA TUBERÍA DE SANEAMIENTO DN20 HASTA LA RED DE RECOGIDA DE CONDENSADOS, VACIADOS DE CLIMATIZACIÓN O PLUVIAL MÁS PRÓXIMA.

EN PLANTA SÓTANO 1 LA ENTRADA DE AGUA EN LOS CONDUCTOS DE TOMA Y DESCARGA DEL AIRE AL PATIO, SE DESAGUARÁ A TRAVÉS DE UNA TUBERÍA DE SANEAMIENTO DN20 HASTA LA RED DE RECOGIDA DE CONDENSADOS, VACIADOS DE CLIMATIZACIÓN O DE GARAJE MÁS PRÓXIMA.


LAS ARQUETAS SE REPLANTEARÁN CONFORME AL PLANO DE URBANIZACIÓN, DEL PROYECTO DE ARQUITECTURA.

LAS VENTILACIONES DE BAJANTES SE UBICARÁN EN LOS PETOS CONFORME A LOS PLANOS DE REPLANTO DE ARQUITECTURA. EL REPLANTO DE LAS BAJANTES SERÁ CONFORME A LOS PLANOS DEL PROYECTO DE ARQUITECTURA.

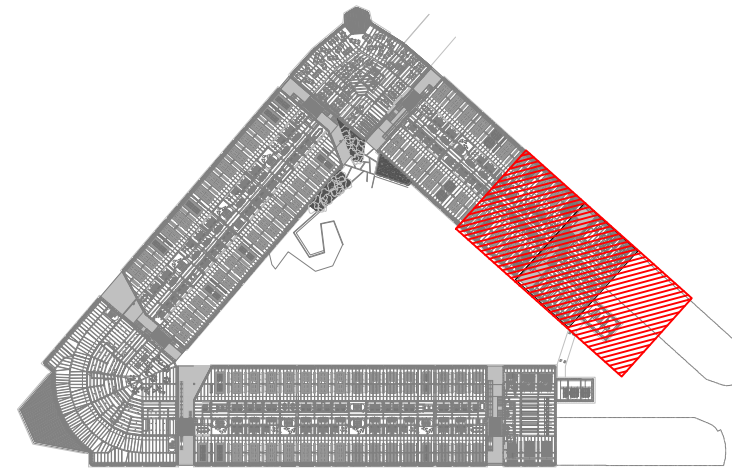

REV.	MOTIVO	FECHA

	MADRID	AYUNTAMIENTO DE MADRID DIRECCIÓN GENERAL DE PATRIMONIO S.G. DE ARQUITECTURA Y CONSERVACIÓN DEL PATRIMONIO
PROYECTO: ADAPTACIÓN DEL PROYECTO PARA LA REHABILITACIÓN DEL MERCADO DE FRUTAS Y VERDURAS		
PROYECTO DE EJECUCIÓN		
AUTORES DEL PROYECTO:		
JESÚS ULARGUI AGUIRREZA	EDUARDO PESQUERA GONZÁLEZ	
DIRECCIÓN DEL PROYECTO:	JIMENA ROBLES GARCÍA DE LA MATA	CLETO BARRERO SORRIBAS
NÚMERO:	SA27	PLANO: SANEAMIENTO ENTREPLANTA DISTRIBUCIÓN ZONA 9
ESCALA: 1/100	FORMATO: DIN A1	FECHA: MAYO 2017
ESCALA GRÁFICA (0 11 15)		
PESQUERA ULARGUI arquitectos s.l.p. C/Fernando Garrido12, Local. 28015, Madrid		
E uparquitectos@uparquitectos.com T 91 4445435		

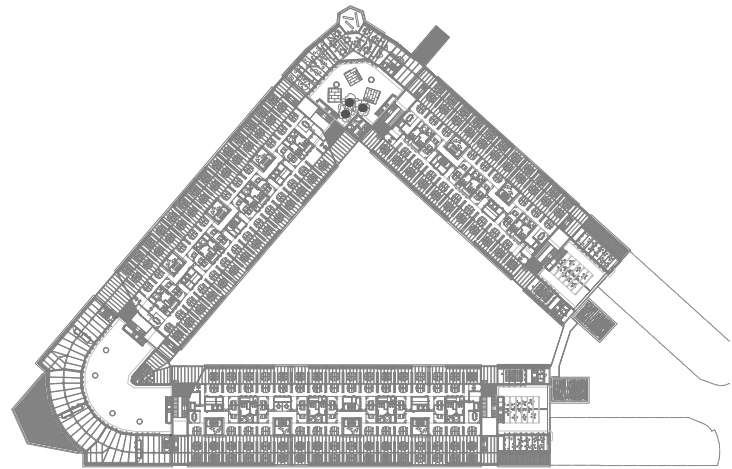



REV.	MOTIVO	FECHA


AYUNTAMIENTO DE MADRID DIRECCIÓN GENERAL DE PATRIMONIO S.G. DE ARQUITECTURA Y CONSERVACIÓN DEL PATRIMONIO	
PROYECTO: ADAPTACIÓN DEL PROYECTO PARA LA REHABILITACIÓN DEL MERCADO DE FRUTAS Y VERDURAS PROYECTO DE EJECUCIÓN	
AUTORES DEL PROYECTO: JESÚS ULARGUI AGUIRREZUA DIRECCIÓN DEL PROYECTO: JIMENA ROBLES GARCÍA DE LA MATA	
EDUARDO PESQUERA GONZÁLEZ CLETO BARRERO SORRIVAS	
NÚMERO: SA28	PLANO: SANEAMIENTO PLANTA: PRIMERA DISTRIBUCIÓN
ESCALA: 1/500 ESCALA GRÁFICA: 0 10 20	FORMATO: DIN A1 FECHA: MAYO 2017
PESQUERA ULARGUI arquitectos s.l.p. C/Fernando Garrido12, Local. 28015, Madrid E uparquitectos@uparquitectos.com T 91 4440433	



REV. MOTIVO		FECHA.	
 MADRID		AYUNTAMIENTO DE MADRID DIRECCIÓN GENERAL DE PATRIMONIO S.G. DE ARQUITECTURA Y CONSERVACIÓN DEL PATRIMONIO	
PROYECTO: ADAPTACIÓN DEL PROYECTO PARA LA REHABILITACIÓN DEL MERCADO DE FRUTAS Y VERDURES PROYECTO DE EJECUCIÓN			
AUTORES DEL PROYECTO:			
 JESÚS LAGUARDA AGUIRREZA		 EDUARDO PESQUERA GONZÁLEZ	
DIRECCIÓN DEL PROYECTO:			
JENENA ROBLES GARCÍA DE MATA		CLETO BARRERO SORRIVAS	
NÚMERO:	PLANO:		
SA29	SANEAMIENTO PLANTA PRIMERA DISTRIBUCIÓN ZONA 1		
ESCALA: 1/100	FORMATO: DIN A1	FECHA: MAYO 2017	
SA29a.dwg (X) [1] PESQUERA LUISJOE ARCHITECTS S.L. E. yorpanet@sa-29.org/peseta.com		C./Fernando Garibai 2, Local. 2B015, Madrid 28015, España T 914445433	

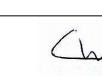 

REV. MOTIVO		FECHA	
 GOBIERNO DE MADRID		AYUNTAMIENTO DE MADRID DIRECCIÓN GENERAL DE PATRIMONIO S.D. DE ARQUITECTURA Y CONSERVACIÓN DEL PATRIMONIO	
PROYECTO: ADAPTACIÓN DEL PROYECTO PARA LA REHABILITACIÓN DEL MERCADO DE FRUTAS Y VERDURAS PROYECTO DE ILUCCION			
AUTORES DEL PROYECTO:		 EDUARDO PESQUERA GONZÁLEZ	
JESÚS LLARROU AGUIRREZA 		EDUARDO PESQUERA GONZÁLEZ 	
DIRECCIÓN DEL PROYECTO:		CLITO BARRERO SORRIVAS	
JIMENA ROBLES GARCÍA DE MATA			
NÚMERO: SA30	PLANO: SANEAMIENTO PLANTA PRIMERA DISTRIBUCIÓN ZONA 2		
ESCALA: 1/100	FORMATO: DIN A1	FECHA: MAYO 2017	
ESCALA GRÁFICA: 			
PESQUERA LLARROU AGUIRREZA s.l.p.		C/ Fernando Garrieta 2, Local. 28015, Madrid	

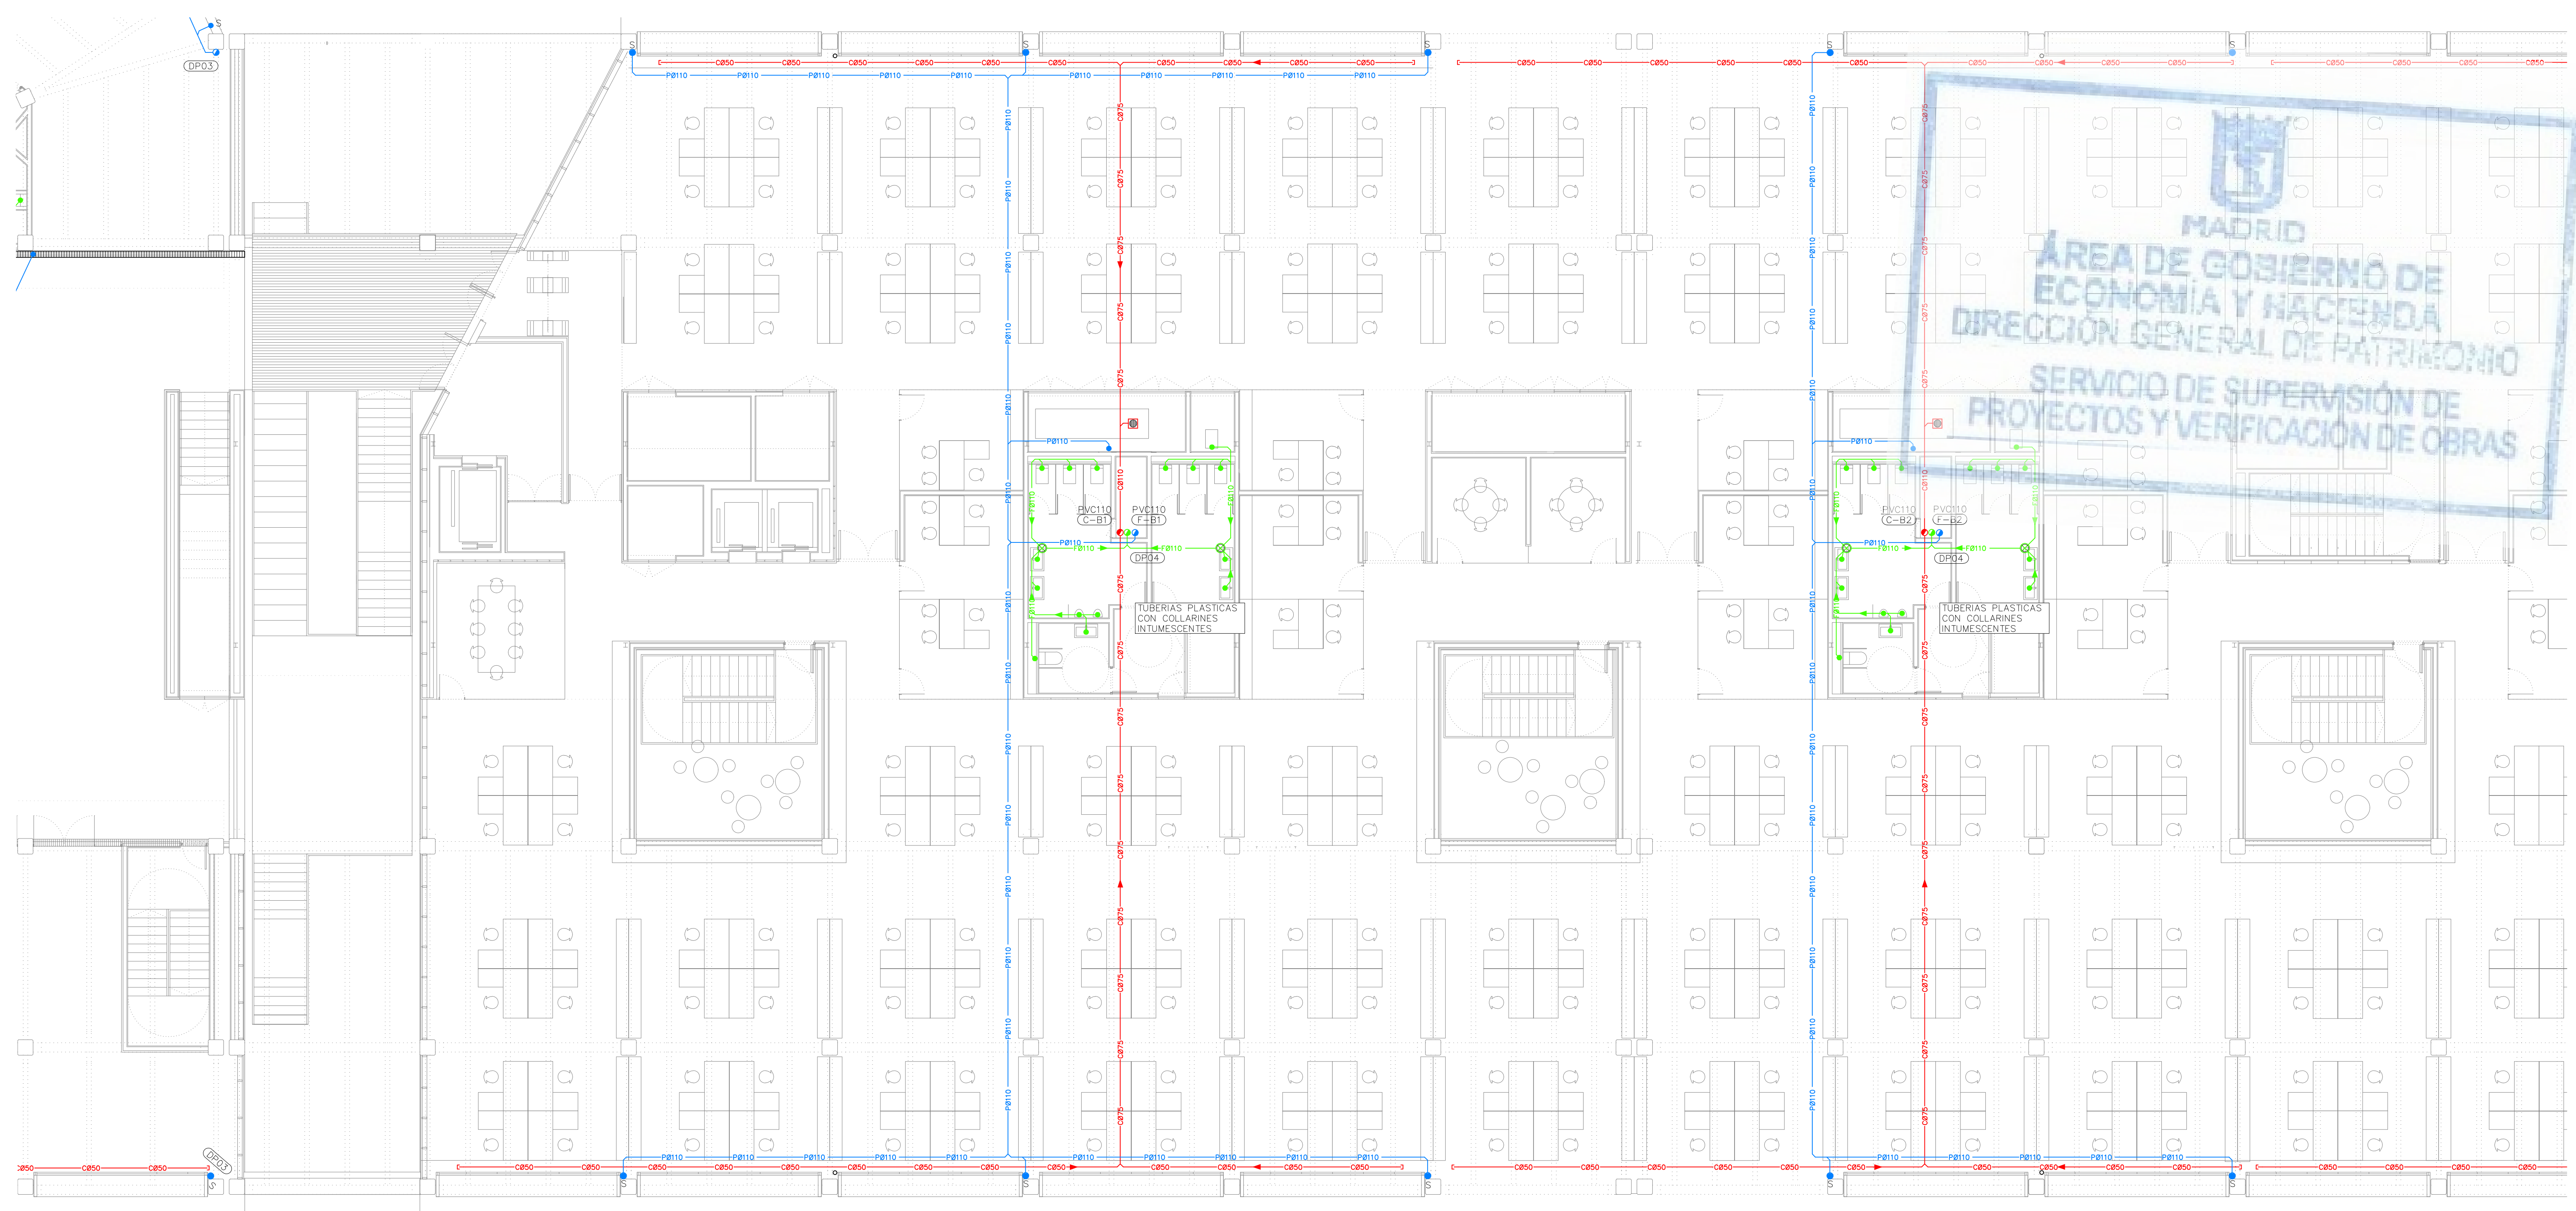

LEYENDA SANEAMIENTO	
SIMBOLOGIA	DESCRIPCION
	TUBERIAS Y COLECTORES FECAL
	PLUVIAL
	SUMIDROS SOTANOS CONDENSADOS
	TUBERIA PVC DURO PARA DRENAJE Ø160
	REJA CON CANAL DE EVACUACIÓN
	BAJANTE AGUAS PLUVIALES
	BAJANTE AGUAS FECALES
	BAJANTE AGUAS SUMIDROS
	BAJANTE AGUAS CONDENSADOS
	SUMIDERO

LEYENDA SANEAMIENTO	
SIMBOLOGIA	DESCRIPCION
	TAPÓN DE REGISTRO Y LIMPIEZA
	ARQUETA NO REGISTRABLE
	ARQUETA REGISTRABLE
	ARQUETA CON SUMIDERO DE FUNDICION
	IMBORNAL CON REJA DE FUNDICION
	ARQUETA SIFONICA
	ARQUETA SEPARADORA DE GRASAS
	ARQUETA SEPARADORA DE HIDROCARBUROS
	POZO BOMBEO
	DIMENSION POZO COTA TAPA COTA BASE COTA ALTURA

LEYENDA SANEAMIENTO	
SIMBOLOGIA	DESCRIPCION
	ARQUETA CON SUMIDERO PLAZA
	SUMIDERO CUBIERTAS/ PATIOS TERRAZAS
	PUNTO DE DESAGÜE Y CONEXION APARATOS SANITARIOS
	PUNTO DE DESAGÜE CLIMATIZACION CON SIFON PREVIO A CONECCION A LA RED DE FECAL

NOTAS:

MATERIAL TUBERIAS:
COLECTORES GENERALES ENTERRADOS:
PVC TIPO UD UNE-EN 1401-1 SN-4 SDR-41

BAJANTES, DESAGÜES Y COLECTORES COLGADOS:
PVC TIPO B Y BD UNE-EN 1329-1 TUBERIA DE PLUVIALES EN POLIETILENO DE ALTA DENSIDAD

ARQUETAS:
PREFABRICADA EN POLIETILENO
ARQUETAS DE PLAZA CONSTRUIDA EN OBRA CON FABRICA DE LADRILLO
BAJANTES DE PLUVIAL EN PLANTA 1 IRÁN PROTEGIDAS CON AISLAMIENTO ACÚSTICO.

APARATO	CÓDIGO	SUMINISTRO	DIAMETRO CONEXION	DIAMETRO DESAGÜE
Grifo de limpieza	GL	AF.	25	—
Lavabo	L	AF, AC.	20	40
Inodoro con fluxómetro	IF	FLx.	32-40	110
Ducha	D	AF, AC.	20	50
Urinario	U	AF	20	40
Vertedero	V	AF	20	110
Fregadero	F	AF, AC.	20	40
Lavavajillas	LV	AF, AC.	20	40
Boca de riego 25 mm		AF.	32	—
Boca de riego 40 mm		AF.	50	—
Sumidero	SU	—	—	110
Diámetros nominales exteriores				
AF. Agua Fría. / AC. Agua Caliente. / FLx. Fluxor				

NOTAS:


EN PLANTA BAJA LAS INSTALACIONES ENTERRADAS DISCURRIRÁN POR LAS GALERÍAS CUYO TRAZADO ESTÁ DEFINIDO EN LOS PLANOS DEL PROYECTO DE ARQUITECTURA.

EN PLANTA 1ª LA ENTRADA DE AGUA EN LOS CONDUCTOS, SE DESAGUARÁ A TRAVÉS DE UNA TUBERÍA DE SANEAMIENTO DN20 HASTA LA RED DE RECOGIDA DE CONDENSADOS, VACIADOS DE CLIMATIZACIÓN O PLUVIAL MÁS PRÓXIMA.

EN PLANTA SÓTANO 1 LA ENTRADA DE AGUA EN LOS CONDUCTOS DE TOMA Y DESCARGA DEL AIRE AL PATIO, SE DESAGUARÁ A TRAVÉS DE UNA TUBERÍA DE SANEAMIENTO DN20 HASTA LA RED DE RECOGIDA DE CONDENSADOS, VACIADOS DE CLIMATIZACIÓN O DE GARAJE MÁS PRÓXIMA.

LAS ARQUETAS SE REPLANTEARÁN CONFORME AL PLANO DE URBANIZACIÓN, DEL PROYECTO DE ARQUITECTURA.

LAS VENTILACIONES DE BAJANTES SE UBICARÁN EN LOS PETOS CONFORME A LOS PLANOS DE REPLANTEO DE ARQUITECTURA. EL REPLANTEO DE LAS BAJANTES SERÁ CONFORME A LOS PLANOS DEL PROYECTO DE ARQUITECTURA.

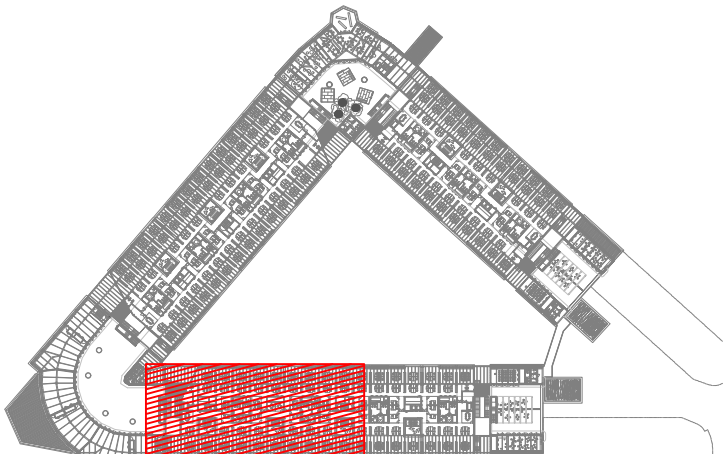

REV.	MOTIVO	FECHA

	MADRID	AYUNTAMIENTO DE MADRID DIRECCION GENERAL DE PATRIMONIO S.G. DE ARQUITECTURA Y CONSERVACION DEL PATRIMONIO
PROYECTO: ADAPTACION DEL PROYECTO PARA LA REHABILITACION DEL MERCADO DE FRUTAS Y VERDURAS PROYECTO DE EJECUCION		
AUTORES DEL PROYECTO: 		
DIRECCION DEL PROYECTO: JIMENA ROBLES GARCIA DE LA MATA EDUARDO PESQUERA GONZALEZ CLETO BARRERO SORRIVAS		
NÚMERO: SA31		
PLANO: SANEAMIENTO PLANTA PRIMERA DISTRIBUCION ZONA 3		
ESCALA: 1/100 FORMATO: DIN A1 FECHA: MAYO 2017		
ESCALA GRAFICA (0 1 2) PESQUERA ULLARGUI arquitectos s.l.p. C/Fernando Garrido12, Local. 28015, Madrid E uparquitectos@uparquitectos.com T 914445433		



LEYENDA SANEAMIENTO	
SIMBOLOGÍA	DESCRIPCIÓN
	TAPÓN DE REGISTRO Y LIMPIEZA
	ARQUETA NO REGISTRABLE
	ARQUETA REGISTRABLE
	ARQUETA CON SUMIDERO DE FUNDICION
	IMBORNAL CON REJA DE FUNDICION
	ARQUETA SIFONICA
	ARQUETA SEPARADORA DE GRASAS
	ARQUETA SEPARADORA DE HIDROCARBUROS
	POZO BOMBEO
	DIMENSIÓN POZO COTA TAPA COTA BASE ALTURA

NOTAS:

MATERIAL TUBERIAS:

COLECTORES GENERALES ENTERRADOS:

PVC TIPO UD UNE-EN 1401-1 SN-4
SDR-41

BAJANTES, DESAGÜES Y COLECTORES
COLGADOS:

PVC TIPO B Y BD UNE-EN 1329-1

TUBERÍA DE PLUVIALES EN POLIETILENO DE
ALTA DENSIDAD

ARQUETAS:

PREFABRICADA EN POLIETILENO

ARQUETAS DE PLAZA CONSTRUIDA EN OBRA
CON FABRICA DE LADRILLO

BAJANTES DE PLUVIAL EN PLANTA 1 IRÁN
PROTEGIDAS CON AISLAMIENTO ACÚSTICO.

NOTAS:

EN PLANTA BAJA LAS INSTALACIONES ENTERRADAS DISCURRIRÁN POR LAS GALERÍAS CUYO TRAZADO ESTÁ DEFINIDO EN LOS PLANOS DEL PROYECTO DE ARQUITECTURA.


EN PLANTA 1° LA ENTRADA DE AGUA EN LOS CONDUCTOS, SE DESAGUARÁ A TRAVÉS DE UNA TUBERÍA DE SANEAMIENTO DN20 HASTA LA RED DE RECOGIDA DE CONDENSADOS, VACIADOS DE CLIMATIZACIÓN O PLUVIAL MÁS PRÓXIMA.

EN PLANTA SÓTANO 1 LA ENTRADA DE AGUA EN LOS CONDUCTOS DE TOMA Y DESGASE DEL AIRE AL PATIO, SE DESAGUARÁ A TRAVÉS DE UNA TUBERÍA DE SANEAMIENTO DN20 HASTA LA RED DE RECOGIDA DE CONDENSADOS, VACIADOS DE CLIMATIZACIÓN O DE GARAJE MÁS PRÓXIMA.

LAS ARQUETAS SE REPLANTEARÁN CONFORME AL PLANO DE URBANIZACIÓN, DEL PROYECTO DE ARQUITECTURA.

LAS VENTILACIONES DE BAJANTES SE UBICARÁN EN LOS PETOS CONFORME A LOS PLANOS DE REPLANTEO DE ARQUITECTURA. EL REPLANTEO DE LAS BAJANTES SERÁ CONFORME A LOS PLANOS DEL PROYECTO DE ARQUITECTURA.



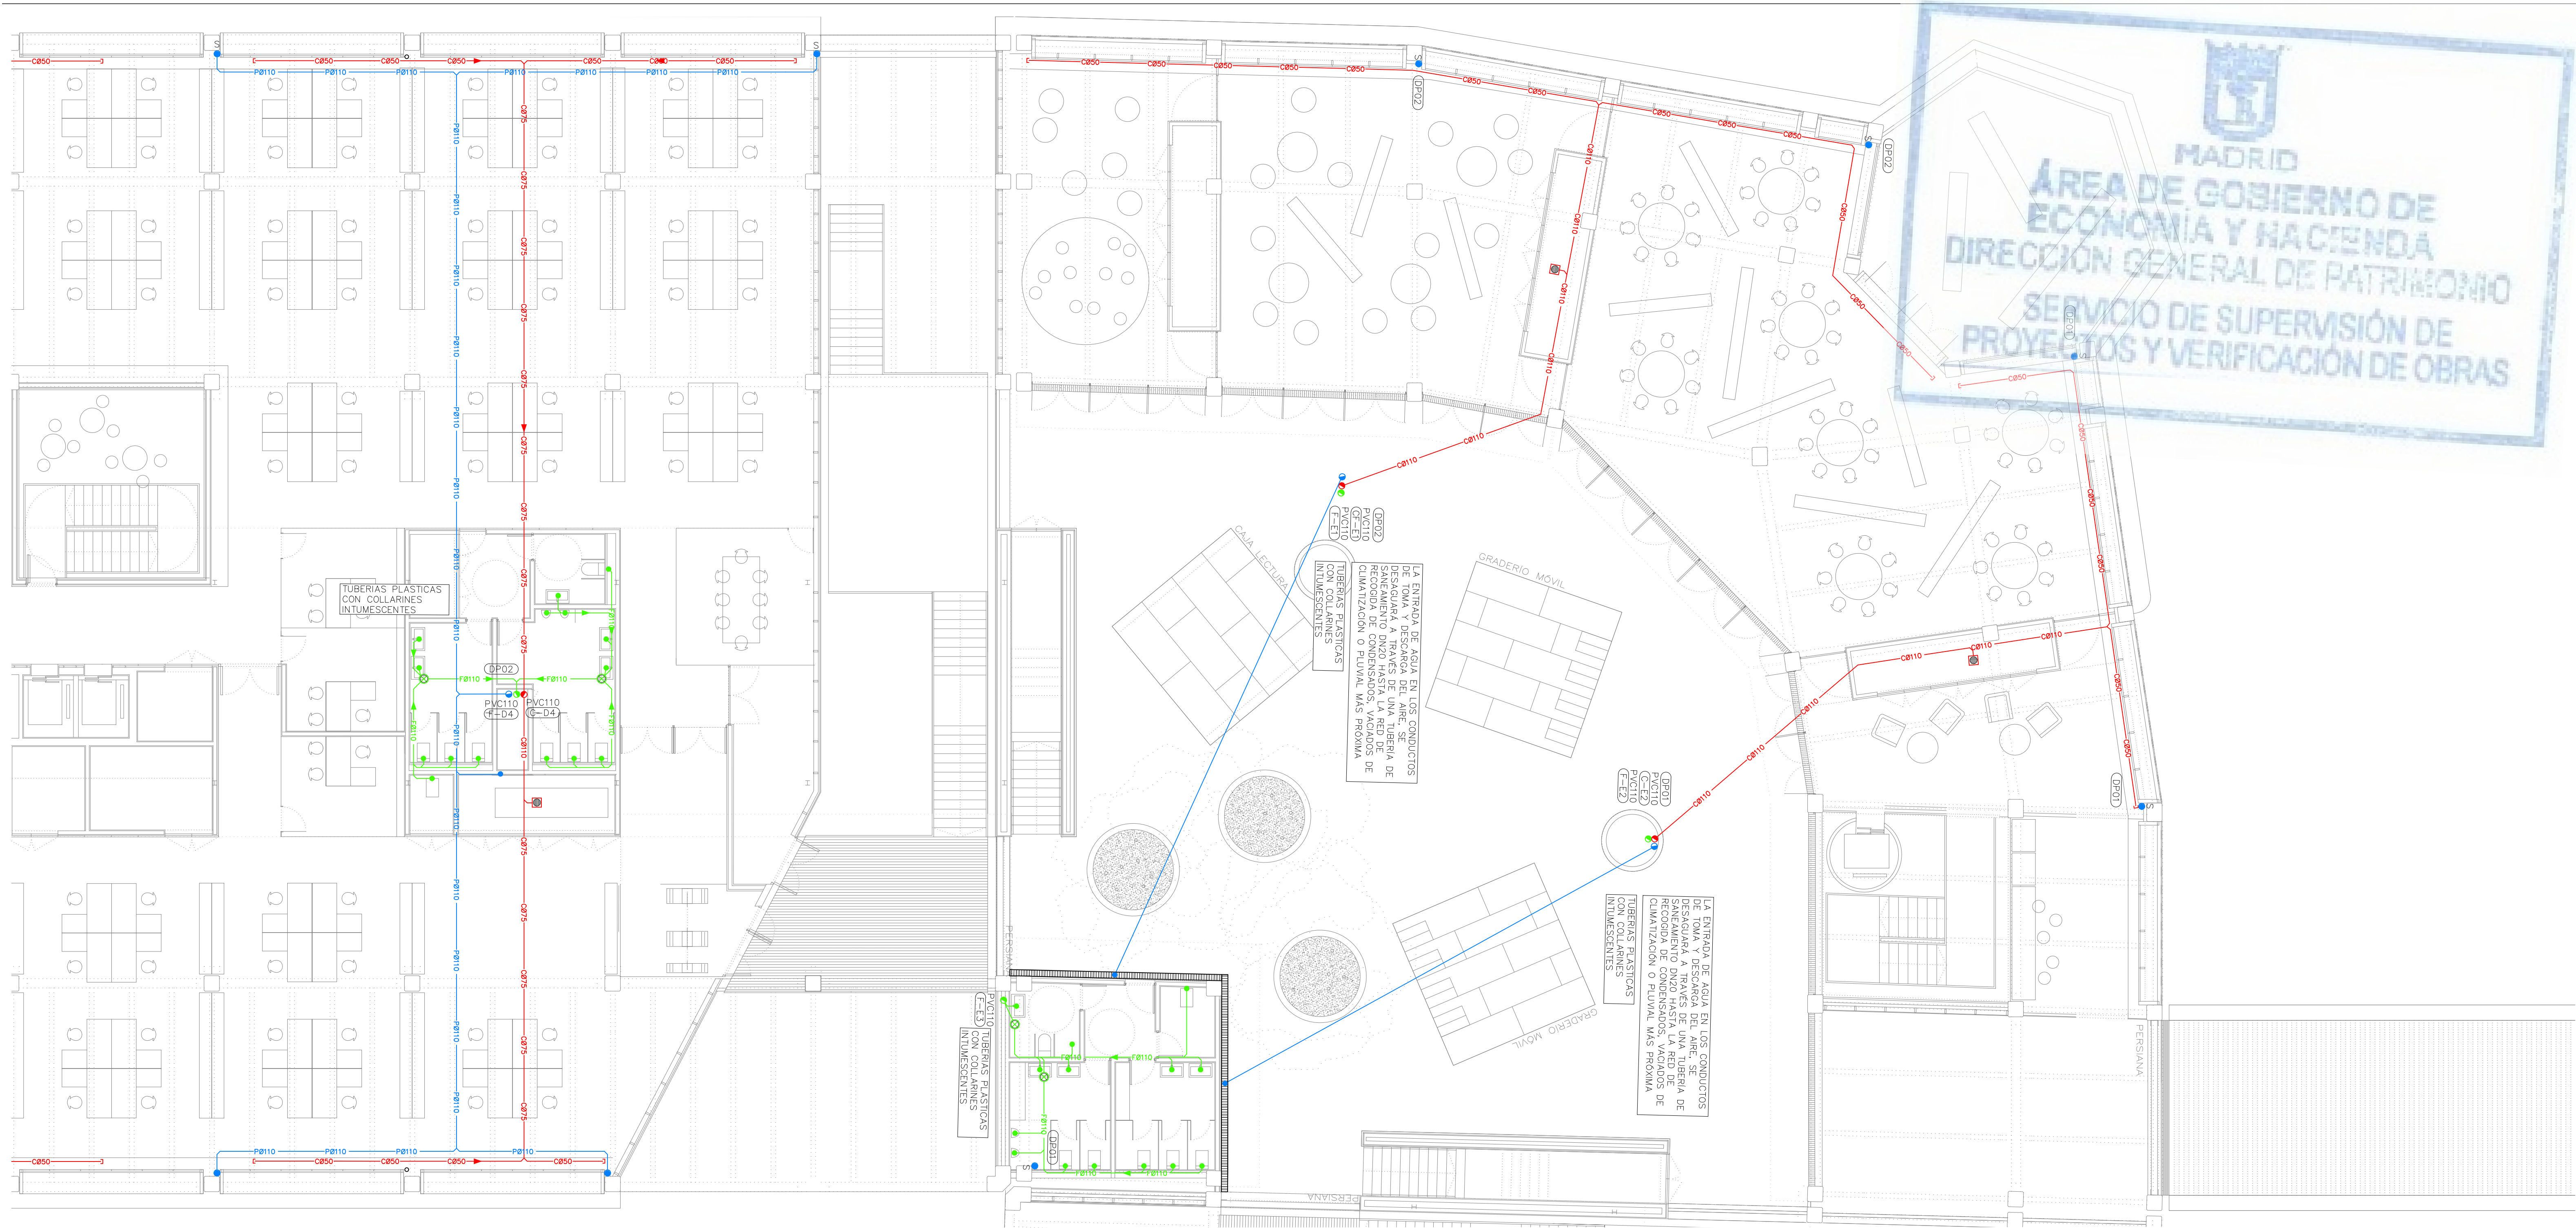

LEYENDA SANEAMIENTO	
SIMBOLOGIA	DESCRIPCION
	TUBERÍAS Y COLECTORES FECAL
	PLUVIAL
	SUMIDEROS SOTANOS
	CONDENSADOS
	TUBERIA PVC DURO PARA DRENAJE Ø160
	REJA CON CANAL DE EVACUACIÓN
	BAJANTE AGUAS PLUVIALES
	BAJANTE AGUAS FECALES
	BAJANTE AGUAS SUMIDEROS
	BAJANTE AGUAS CONDENSADOS
	SUMIDERO

LEYENDA SANEAMIENTO	
SIMBOLOGIA	DESCRIPCION
	TAPÓN DE REGISTRO Y LIMPIEZA
	ARQUETA NO REGISTRABLE
	ARQUETA REGISTRABLE
	ARQUETA CON SUMIDERO DE FUNDICIÓN
	IMBORNAL CON REJA DE FUNDICIÓN
	ARQUETA SIFONICA
	ARQUETA SEPARADORA DE GRASAS
	ARQUETA SEPARADORA DE HIDROCARBUROS
	POZO BOMBEO
	DIMFNSIÓN POZO

LEYENDA SANEAMIENTO	
SIMBOLOGIA	DESCRIPCION
	ARQUETA CON SUMIDERO PLAZA
	SUMIDERO CUBIERTAS/ PATIOS TERRAZAS
	PUNTO DE DESAGÜE Y CONEXIÓN APARATOS SANITARIOS
	PUNTO DE DESAGÜE CLIMATIZACION CON SIFON PREVIO A CONECCION A LA RED DE FECAL

NOTAS:

MATERIAL TUBERÍAS:

COLECTORES GENERALES ENTERRADOS:

PVC TIPO UD UNE-EN 1401-1 SN-4 SDR-41

BAJANTES, DESAGÜES Y COLECTORES COLGADOS:

PVC TIPO B Y BD UNE-EN 1329-1

TUBERIA DE PLUVIALES EN POLIETILENO DE ALTA DENSIDAD

ARQUETAS:

PREFABRICADA EN POLIETILENO

ARQUETAS DE PLAZA CONSTRUIDA EN OBRA CON FABRICA DE LADRILLO

APARATO	CÓDIGO	SUMINISTRO	DIÁMETRO CONEXIÓN	DIÁMETRO DESAGÜE
Grifo de limpieza	GL	AF.	25	-
Lavabo	L	AF, AC.	20	40
W.C. con fluxómetro	IF	FLx	32-40	110
Ducha	D	AF, AC.	20	50
Urinario	U	AF	20	40
Vertedero	V	AF	20	110
Fregadero	F	AF, AC.	20	40
Lavavajillas	LV	AF, AC.	20	40
Boca de riego 25 mm	-	AF	32	-
Boca de riego 40 mm	-	AF	50	-
Sumidero	SU	-	-	110

Diámetros nominales exteriores:

AF. Agua Fría. / AC. Agua Caliente. / FLx. Flujo

NOTAS:


EN PLANTA BAJA LAS INSTALACIONES ENTERRADAS DISCURRIRÁN POR LAS GALERÍAS CUYO TRAZADO ESTÁ DEFINIDO EN LOS PLANOS DEL PROYECTO DE ARQUITECTURA.

EN PLANTA 1ª LA ENTRADA DE AGUA EN LOS CONDUCTOS, SE DESAGUARÁ A TRAVÉS DE UNA TUBERÍA DE SANEAMIENTO DN20 HASTA LA RED DE RECOGIDA DE CONDENSADOS, VACIADOS DE CLIMATIZACIÓN O PLUVIAL MÁS PRÓXIMA.

EN PLANTA SÓTANO 1 LA ENTRADA DE AGUA EN LOS CONDUCTOS DE TOMA Y DESCARGA DEL AIRE AL PATIO, SE DESAGUARÁ A TRAVÉS DE UNA TUBERÍA DE SANEAMIENTO DN20 HASTA LA RED DE RECOGIDA DE CONDENSADOS, VACIADOS DE CLIMATIZACIÓN O DE GARAJE MÁS PRÓXIMA.

LAS ARQUETAS SE REPLANTEARÁN CONFORME AL PLANO DE URBANIZACIÓN, DEL PROYECTO DE ARQUITECTURA.

LAS VENTILACIONES DE BAJANTES SE UBICARÁN EN LOS PETOS CONFORME A LOS PLANOS DE REPLANTEO DE ARQUITECTURA. EL PETO MÁS PRÓXIMO A LA PLANTA DE SANEAMIENTO DE LA PLANTA 1ª.

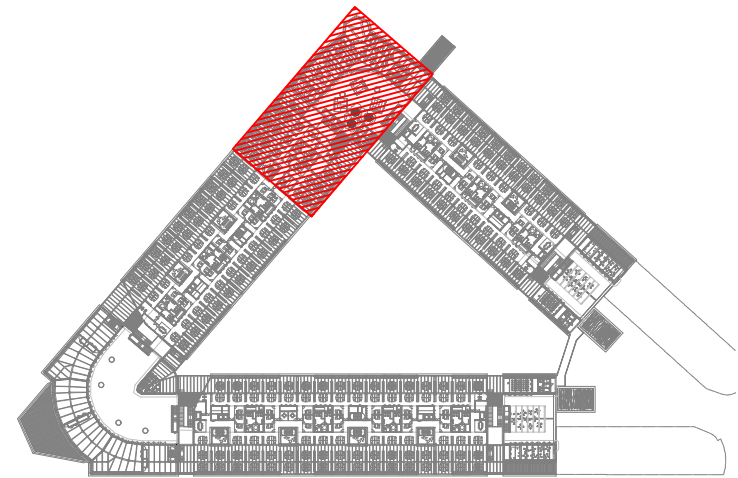

REV.	MOTIVO	FECHA

AYUNTAMIENTO DE MADRID

DIRECCIÓN GENERAL DE PATRIMONIO

S.D. DE ARQUITECTURA Y CONSERVACIÓN DEL PATRIMONIO

PROYECTO:

ADAPTACIÓN DEL PROYECTO PARA LA REHABILITACIÓN DEL MERCADO DE FRUTAS Y VERDURAS

PROYECTO DE EJECUCIÓN.

AUTORES DEL PROYECTO:

JESÚS ULARGUI AGUIRREZA

EDUARDO PESQUERA GONZÁLEZ

DIRECCIÓN DEL PROYECTO:

JIMENA ROBLES GARCÍA DE LA MATA

CLETO BARRERO SORRÍAS

NÚMERO:

SA35

PLANO:

SANEAMIENTO

PLANTA PRIMERA

DISTRIBUCIÓN

ZONA 7



LEYENDA SANEAMIENTO	
SIMBOLOGÍA	DESCRIPCIÓN
	TAPÓN DE REGISTRO Y LIMPIEZA
	ARQUETA NO REGISTRABLE
	ARQUETA REGISTRABLE
	ARQUETA CON SUMIDERO DE FONCIÓN
	IMBORNAL CON REJA DE FONCIÓN
	ARQUETA SIFONICA
	ARQUETA SEPARADORA DE GRASAS
	ARQUETA SEPARADORA DE HIDROCARBUROS
	POZO BOMBEO
	DIMENSIÓN POZO COTA TAPA COTA BASE ALTURA

NOTAS:

MATERIAL TUBERÍAS:

COLECTORES GENERALES ENTERRADOS:

PVC TIPO UD UNE-EN 1401-1 SN-4
SDR-41

BAJANTES, DESAGÜES Y COLECTORES
COLGADOS:

PVC TIPO B Y BD UNE-EN 1329-1

TUBERÍA DE PLUVIALES EN POLIETILENO DE
ALTA DENSIDAD

ARQUETAS:

PREFABRICADA EN POLIETILENO

ARQUETAS DE PLAZA CONSTRUIDA EN OBRA
CON FABRICA DE LADRILLO

BAJANTES DE PLUVIAL EN PLANTA 1 IRÁN
PROTEGIDOS CON AISLAMIENTO ACÚSTICO.

NOTAS:


EN PLANTA BAJA LAS INSTALACIONES ENTERRADAS DISCURRIRÁN POR LAS GALERÍAS CUYO TRAZADO ESTÁ DEFINIDO EN LOS PLANOS DEL PROYECTO DE ARQUITECTURA.

EN PLANTA 1ª LA ENTRADA DE AGUA EN LOS CONDUCTOS, SE DESAGUARÁ A TRAVÉS DE UNA TUBERÍA DE SANEAMIENTO DN20 HASTA LA RED DE RECOLECCIÓN DE CONDENSADOS, VACIADOS DE CLIMATIZACIÓN O PLUVIAL MÁS PRÓXIMA.

EN PLANTA SÓTANO 1 LA ENTRADA DE AGUA EN LOS CONDUCTOS DE TOMA Y DESCARGA DEL AIRE AL PATIO, SE DESAGUARÁ A TRAVÉS DE UNA TUBERÍA DE SANEAMIENTO DN20 HASTA LA RED DE RECOLECCIÓN DE CONDENSADOS, VACIADOS DE CLIMATIZACIÓN O DE GARAJE MÁS PRÓXIMA.

LAS ARQUITECTOS SE REPLANTEARÁN CONFORME AL PLANO DE URBANIZACIÓN, DEL PROYECTO DE ARQUITECTURA.

LAS VENTILACIONES DE BAJANTES SE UBICARÁN EN LOS PETOS CONFORME A LOS PLANOS DE REPLANTEO DE ARQUITECTURA. EL REPLANTEO DE LAS BAJANTES SERÁ CONFORME A LOS PLANOS DEL PROYECTO DE ARQUITECTURA.


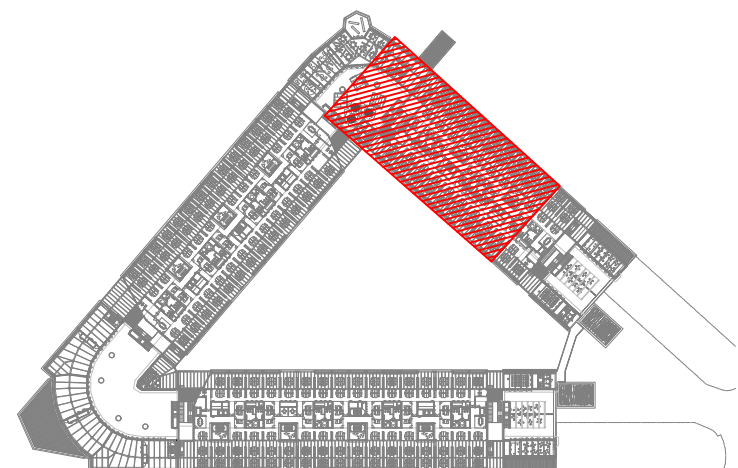


REV	MOTIVO	FECHA
-----	--------	-------

 MADRID GOBIERNO DE MADRID CONCEJALÍA DE ECONOMÍA	AYUNTAMIENTO DE MADRID DIRECCIÓN GENERAL DE PATRIMONIO S.D. DE ARQUITECTURA Y CONSERVACIÓN DEL PATRIMONIO
PROYECTO: ADAPTACIÓN DEL PROYECTO PARA LA REHABILITACIÓN DEL MERCADO DE FRUTAS Y VERDURAS	
PROYECTO DE ELECCIÓN	
AUTORES DEL PROYECTO:	
	EDUARDO PESQUERA GONZÁLEZ
JESÚS ILLARGUIR AGUIRREZA	
DIRECCIÓN DEL PROYECTO: JIMENA ROLLO GARCÍA DE LA MATA	CLETO BARREIRO SORRIVAS



NÚMERO: SA37		PLANO: SANAMIENTO PLANTA PRIMERA DISTRIBUCIÓN ZONA 9	
ESCALA: 1/500 ESCALA GRÁFICA: 0 1	FORMATO: DIN A1	FECHA: MAYO 2017 JS	
PESQUERA ULARGUI arquitectos s.l.p. E uparquitectos@uparquitectos.com		C/Fernando Garrido 12, Local. 28015, Madrid T 91444543	

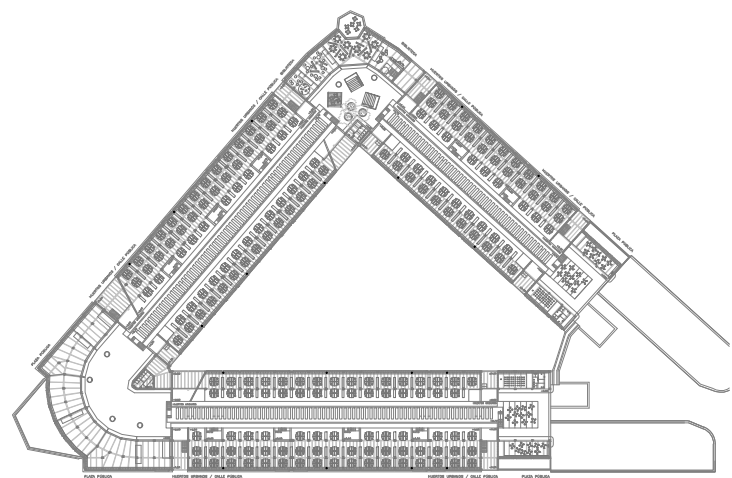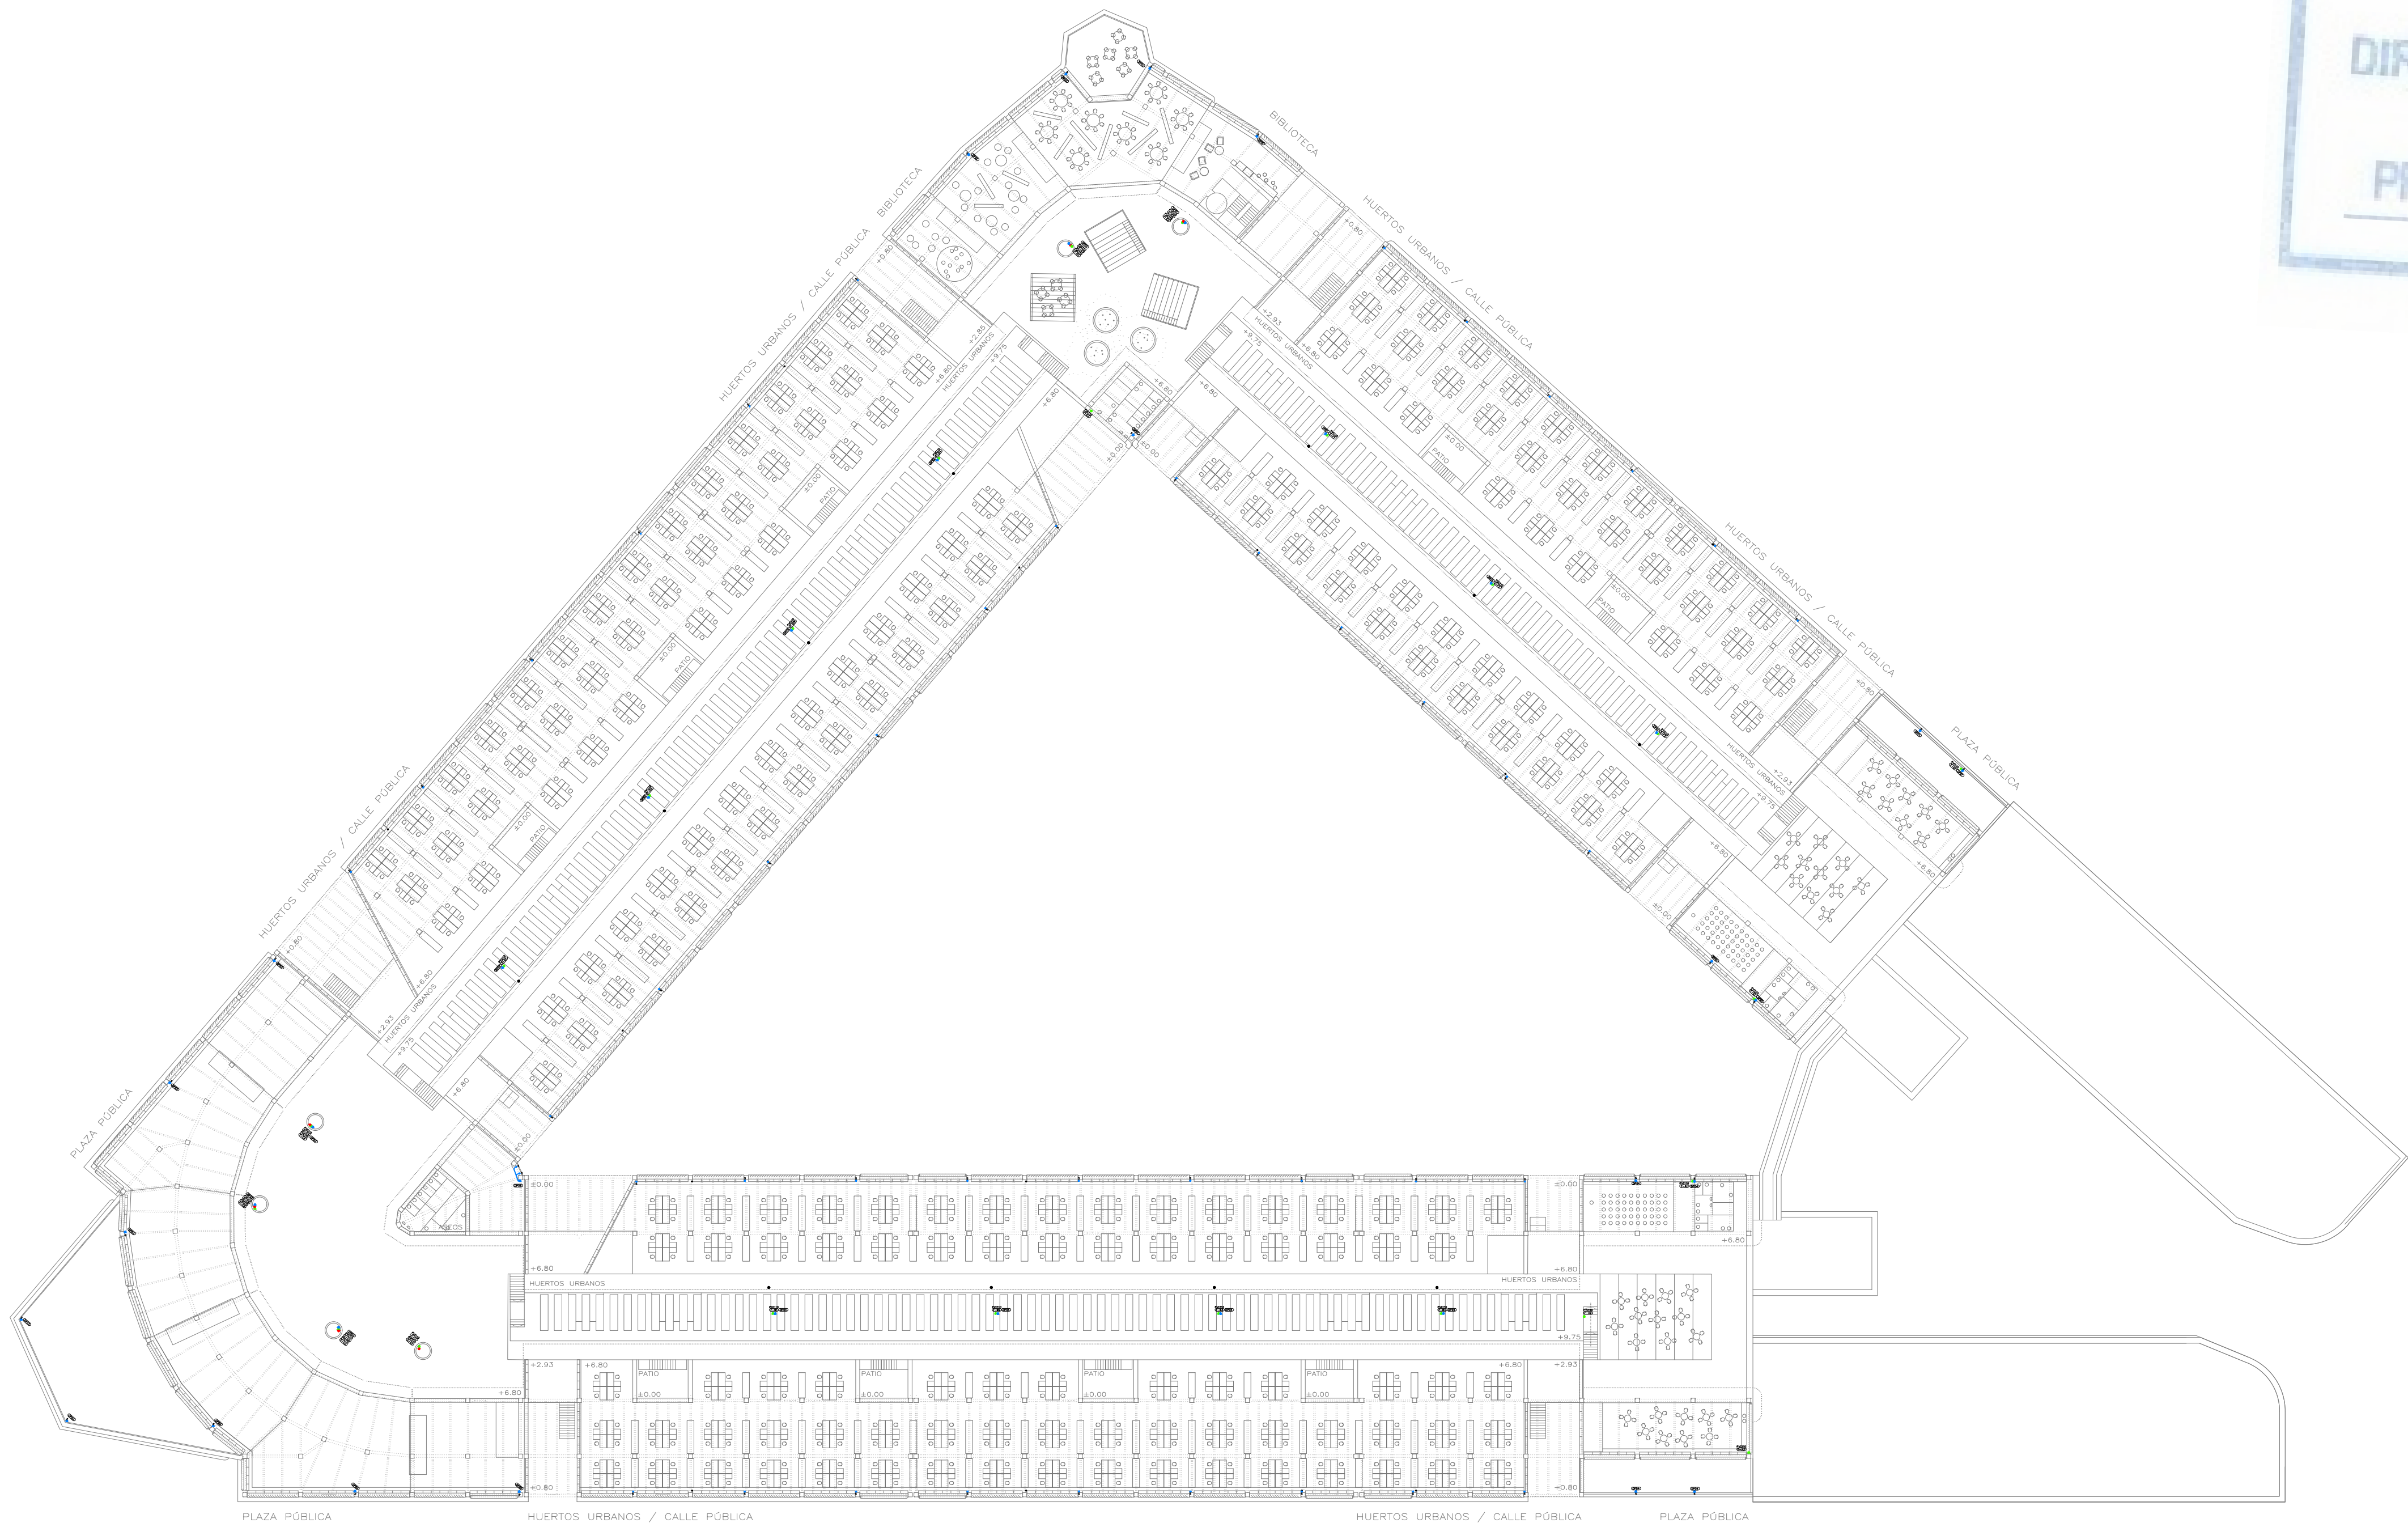

REV.	MOTIVO	FECHA

AYUNTAMIENTO DE MADRID DIRECCIÓN GENERAL DE PATRIMONIO S.G. DE ARQUITECTURA Y CONSERVACIÓN DEL PATRIMONIO	PROYECTO: ADAPTACIÓN DEL PROYECTO PARA LA REHABILITACIÓN DEL MERCADO DE FRUTAS Y VERDURAS PROYECTO DE EJECUCIÓN AUTORES DEL PROYECTO: JESÚS ULARGUI AGUIRREZA EDUARDO PESQUERA GONZÁLEZ DIRECCIÓN DEL PROYECTO: JIMENA ROBLES GARCÍA DE LA MATA CLETO BARRERO SORRIVAS
NÚMERO: SA38	PLANO: SANEAMIENTO ENTREPLANTA SUPERIOR DISTRIBUCIÓN
ESCALA: 1/500 ESCALA GRÁFICA: 0 10 20	FORMATO: DIN A1 FECHA: MAYO 2017
PESQUERA ULARGUI arquitectos s.l.p. C/Fernando Garrido12, Local. 28015, Madrid E uparquitectos@uparquitectos.com T 914445433	

