


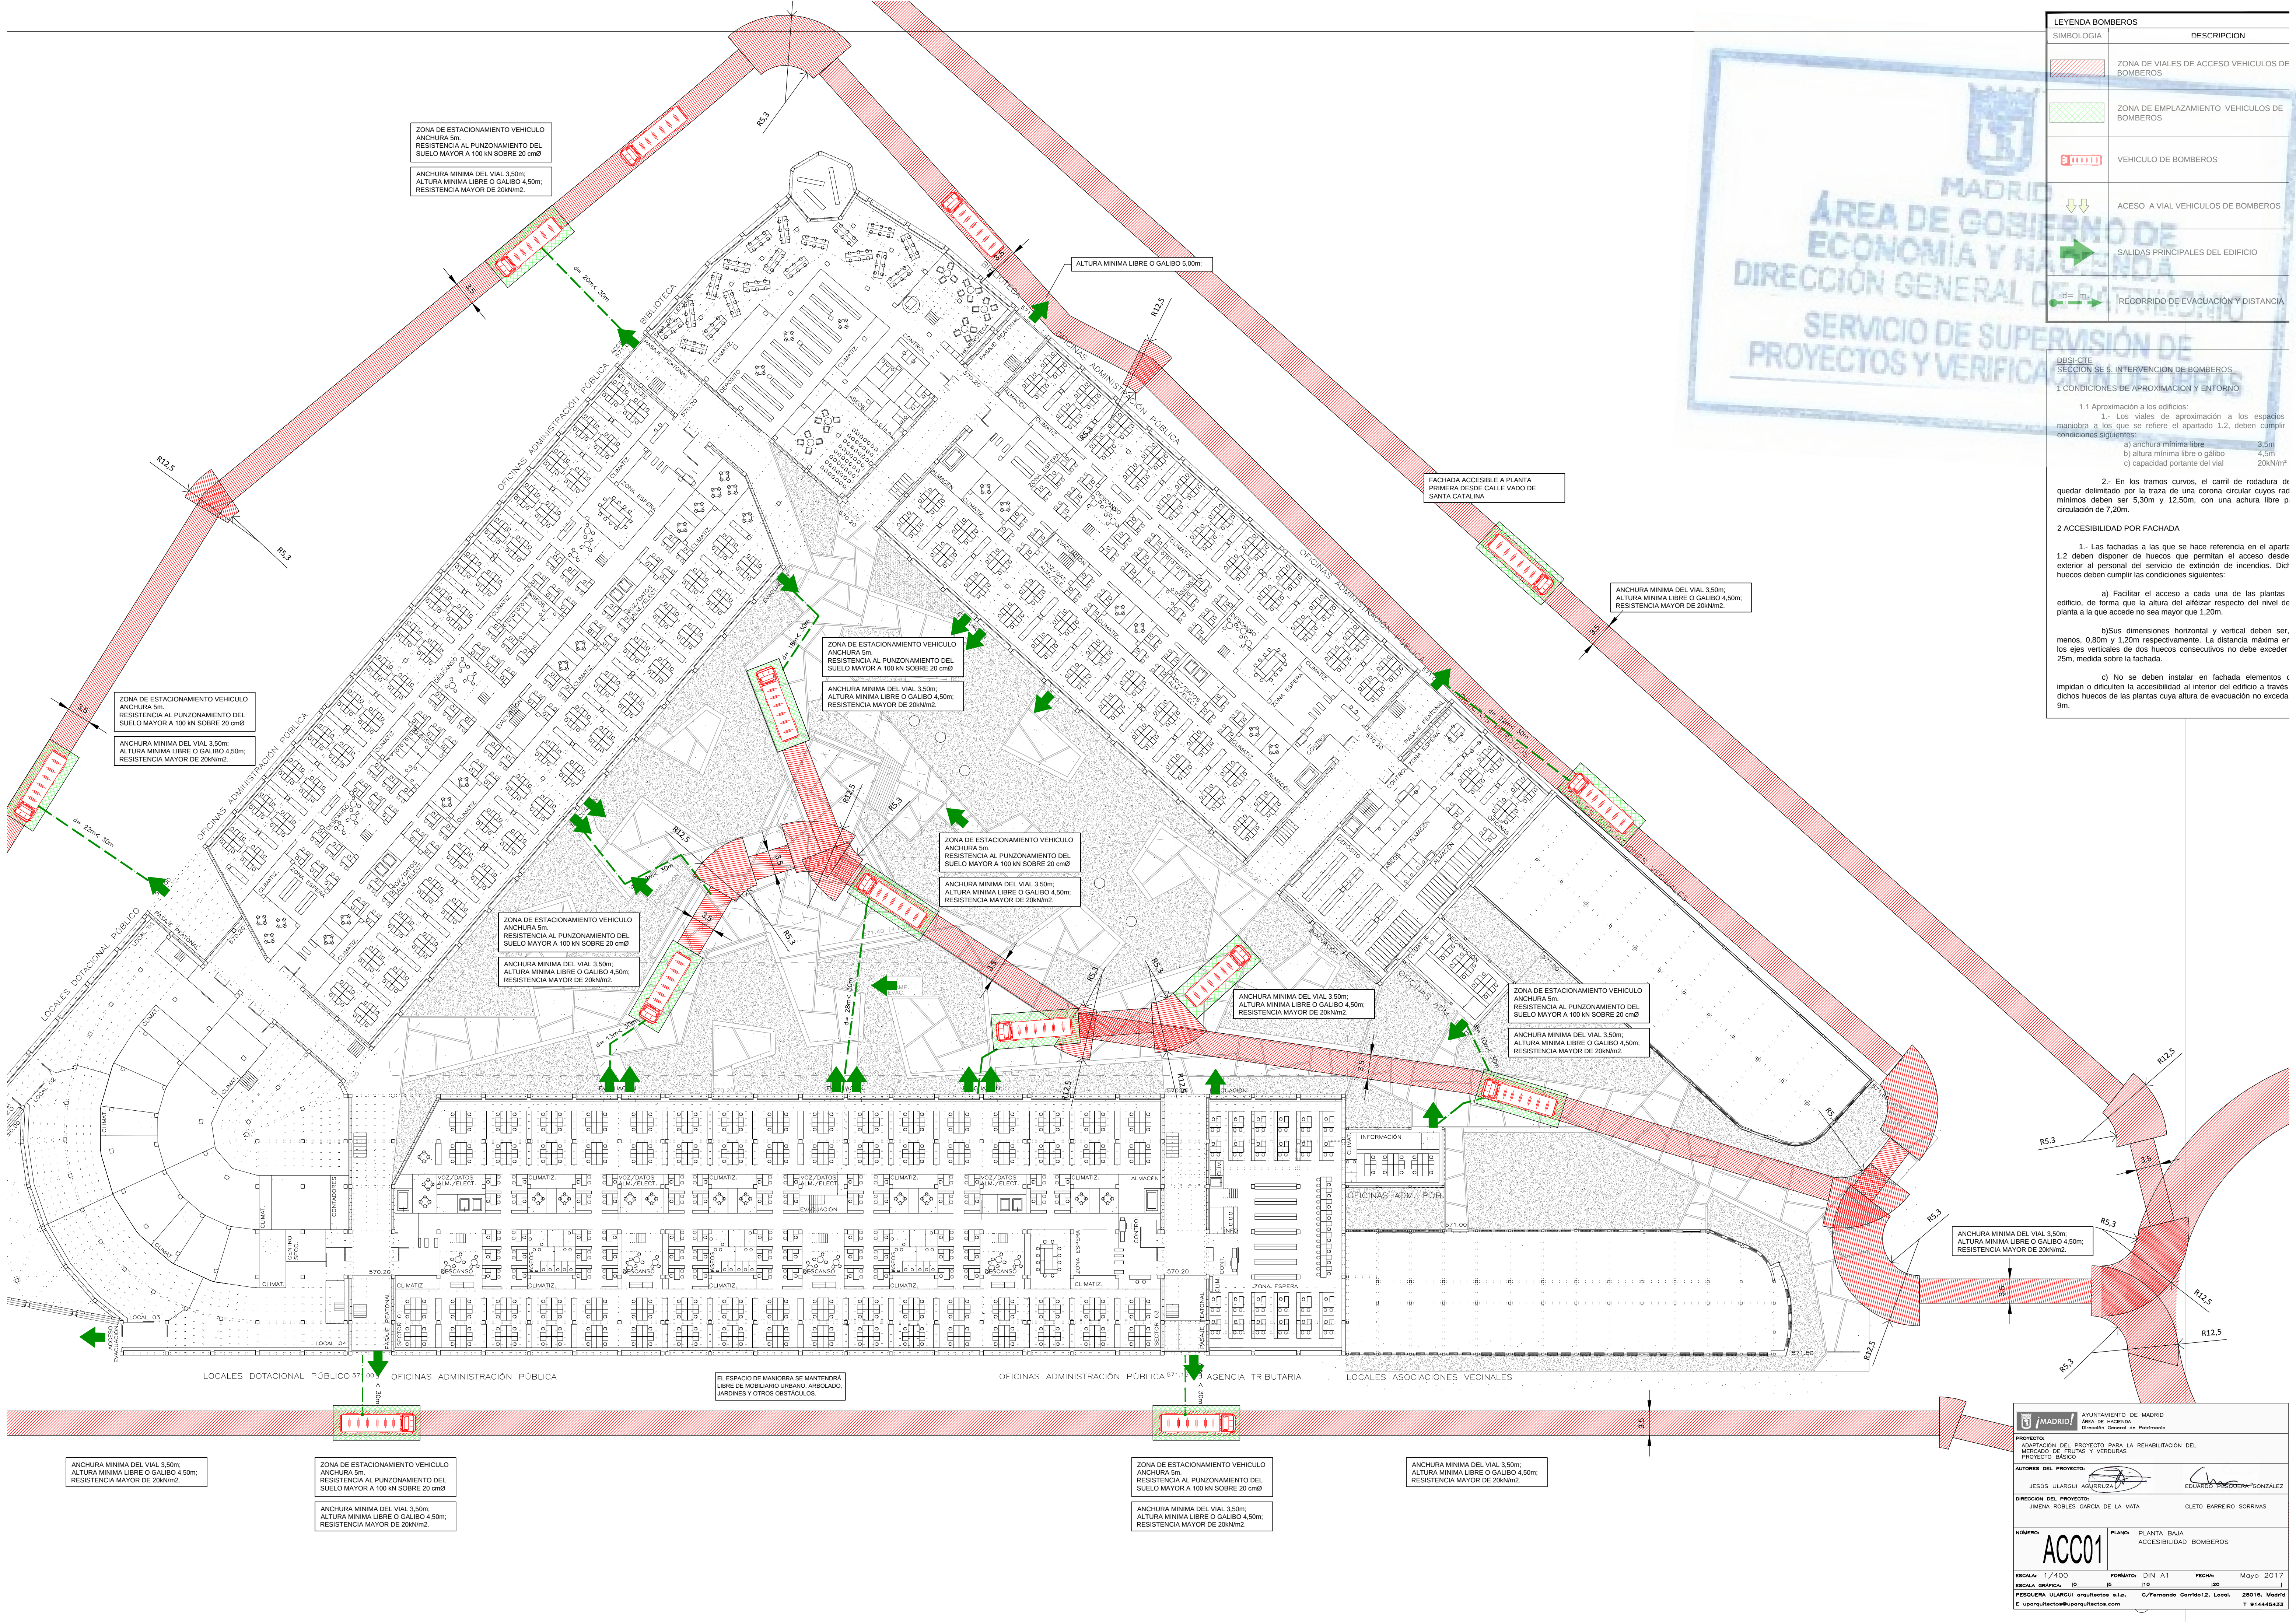

LEYENDA BOMBEROS	
SIMBOLOGIA	DESCRIPCION
	ZONA DE VIALES DE ACCESO VEHICULOS DE BOMBEROS
	ZONA DE EMPLAZAMIENTO VEHICULOS DE BOMBEROS
	VEHICULO DE BOMBEROS
	ACCESO A VIAL VEHICULOS DE BOMBEROS
	SALIDAS PRINCIPALES DEL EDIFICIO
	RECORRIDO DE EVACUACION Y DISTANCIA

DBS-CTE
SECCION SE 5. INTERVENCION DE BOMBEROS
1. CONDICIONES DE APROXIMACION Y ENTORNO

1.1 Aproximación a los edificios:
1.- Los viales de aproximación a los espacios manobra a los que se refiere el apartado 1.2, deben cumplir condiciones siguientes:
a) anchura mínima libre 3,5m
b) altura mínima libre o galibo 4,50m
c) capacidad portante del vial 20kN/m²

2.- En los tramos curvos, el camil de rodadura de quedar delimitado por la traza de una corona circular cuyos rad mínimos deben ser 5,30m y 12,50m, con una achura libre p. circulación de 7,20m.

2 ACCESIBILIDAD POR FACHADA

1.- Las fachadas a las que se hace referencia en el apart 1.2 deben disponer de huecos que permitan el acceso desde exterior al personal del servicio de extinción de incendios. Dich huecos deben cumplir las condiciones siguientes:

a) Facilitar el acceso a cada una de las plantas edificio, de forma que la altura del alféizar respecto del nivel de planta a la que accede no sea mayor que 1,20m.

b) Sus dimensiones horizontal y vertical deben ser, menos, 0,80m y 1,20m respectivamente. La distancia máxima er los ejes verticales de dos huecos consecutivos no debe exceder 25m, medida sobre la fachada.

c) No se deben instalar en fachada elementos c impidan o dificulten la accesibilidad al interior del edificio a través dichos huecos de las plantas cuya altura de evacuación no exceda 9m.

AYUNTAMIENTO DE MADRID
ÁREA DE VIGILANCIA
Dirección General de Patrimonio

PROYECTO:
ADAPTACIÓN DEL PROYECTO PARA LA REHABILITACIÓN DEL
MERCADO DE FRUTAS Y VERDURAS
PROYECTO BÁSICO

AUTORES DEL PROYECTO:
JESÚS ULARGUI AGUIRREZUA
EDUARDO PESQUERA GONZÁLEZ

DIRECCIÓN DEL PROYECTO:
JIMENA ROBLES GARCÍA DE LA MATA
CLETO BARRERO SORRIVAS

NÚMERO:
ACC01

PLANO:
PLANTA BAJA
ACCESIBILIDAD BOMBEROS

ESCALA: 1/400


FORMATO: DIN A1

FECHA: Mayo 2017

ESCALA GRÁFICA: 0 5 10 20

PESQUERA ULARGUI arquitectos s.l.p. C/ Fernando Garrido 12, Local. 28019, Madrid
E uparquitectos@uparquitectos.com

T 914445433

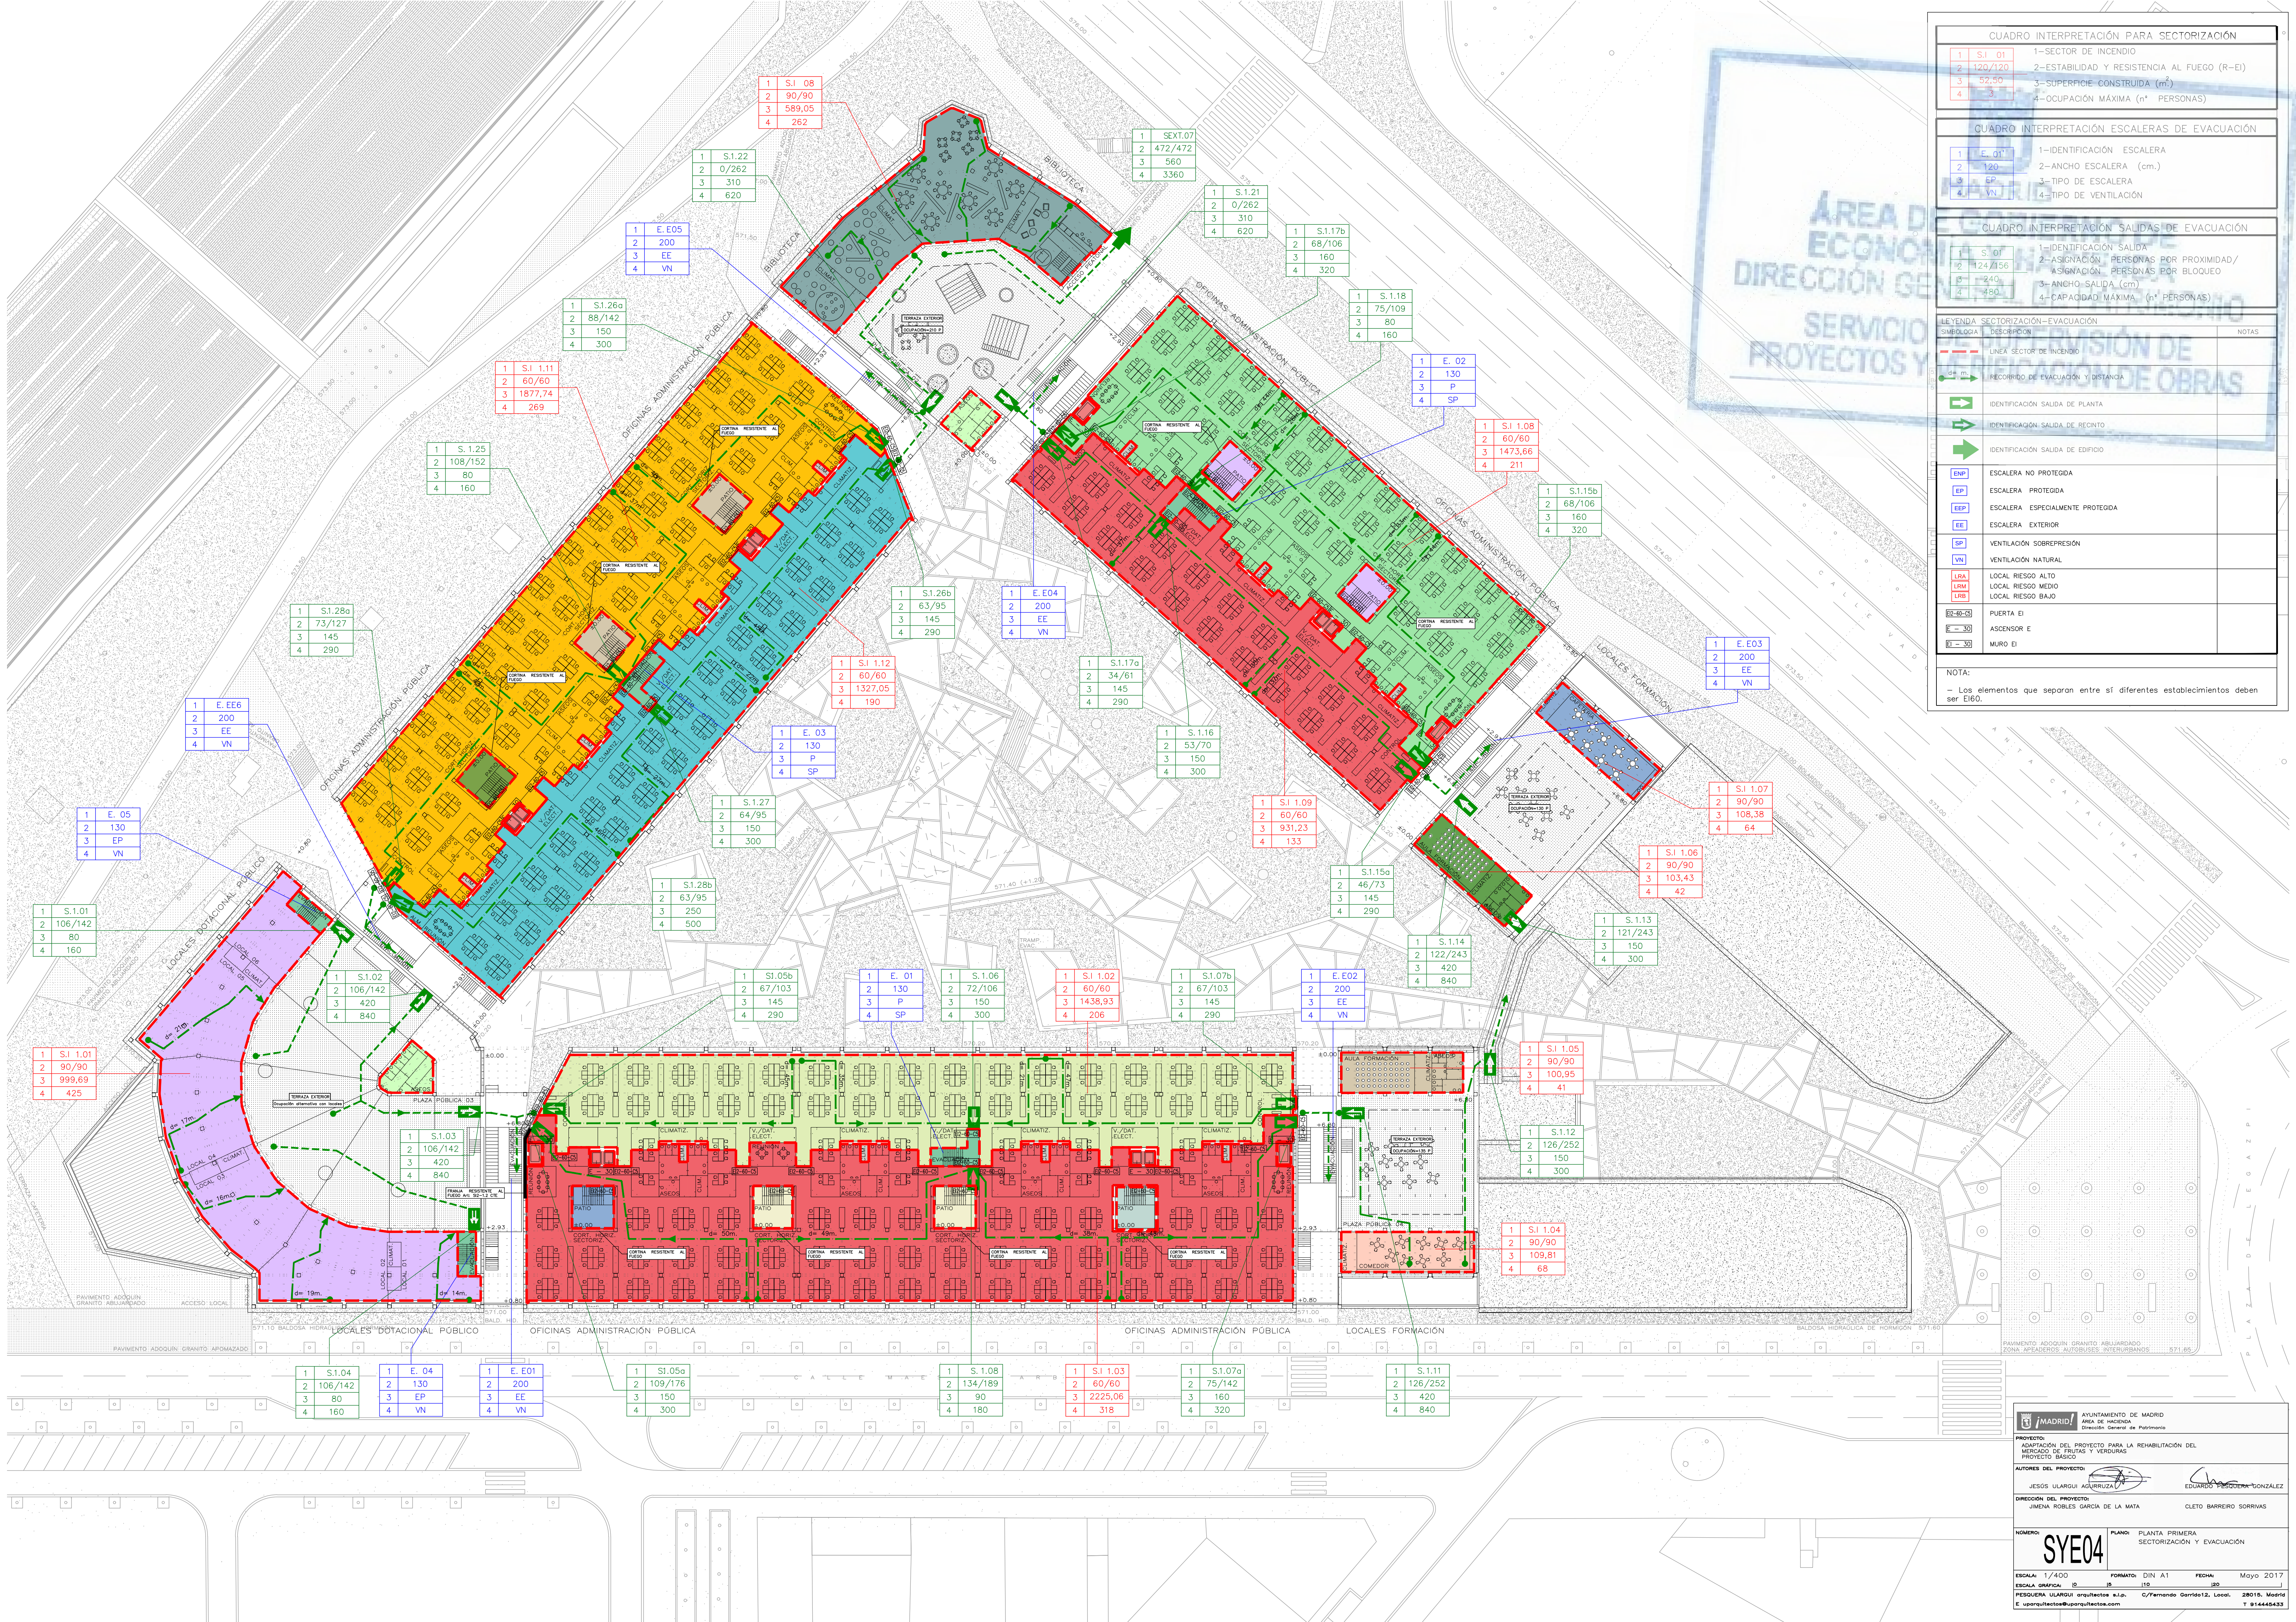

CUADRO INTERPRETACIÓN PARA SECTORIZACIÓN			
1	S.I. 01	1-SECTOR DE INCENDIO	
2	120/120	2-ESTABILIDAD Y RESISTENCIA AL FUEGO (R-EI)	
3	52,50	3-SUPERFICIE CONSTRUIDA (m ²)	
4	3	4-OCUPACIÓN MÁXIMA (n° PERSONAS)	

CUADRO INTERPRETACIÓN ESCALERAS DE EVACUACIÓN			
1	E. 01	1-IDENTIFICACIÓN ESCALERA	
2	120	2-ANCHO ESCALERA (cm.)	
3	EP	3-TIPO DE ESCALERA	
4	VN	4-TIPO DE VENTILACIÓN	

CUADRO INTERPRETACIÓN SALIDAS DE EVACUACIÓN			
1	S. 01	1-IDENTIFICACIÓN SALIDA	
2	124/156	2-ASIGNACIÓN PERSONAS POR PROXIMIDAD/ ASIGNACIÓN PERSONAS POR BLOQUEO	
3	240	3-ANCHO SALIDA (cm)	
4	450	4-CAPACIDAD MÁXIMA (n° PERSONAS)	

LEYENDA SECTORIZACIÓN-EVACUACIÓN			NOTAS
SIMBOLOGÍA	DESCRIPCIÓN		
---	LÍNEA SECTOR DE INCENDIO		
---	RECORRIDO DE EVACUACIÓN Y DISTANCIA		
→	IDENTIFICACIÓN SALIDA DE PLANTA		
→	IDENTIFICACIÓN SALIDA DE RECINTO		
→	IDENTIFICACIÓN SALIDA DE EDIFICIO		
ENP	ESCALERA NO PROTEGIDA		
EP	ESCALERA PROTEGIDA		
EEP	ESCALERA ESPECIALMENTE PROTEGIDA		
EE	ESCALERA EXTERIOR		
SP	VENTILACIÓN SOBREPRESIÓN		
VN	VENTILACIÓN NATURAL		
LRA	LOCAL RIESGO ALTO		
LRM	LOCAL RIESGO MEDIO		
LRB	LOCAL RIESGO BAJO		
EI-60	PUERTA EI		
E-30	ASCENSOR E		
EI-30	MURO EI		
NOTA:			
- Los elementos que separan entre sí diferentes establecimientos deben ser EI60.			

AYUNTAMIENTO DE MADRID
ÁREA DE INCENDIO
Dirección General de Patrimonio

PROYECTO:

ADAPTACIÓN DEL PROYECTO PARA LA REHABILITACIÓN DEL MERCADO DE FRUTAS Y VERDURAS
PROYECTO BÁSICO

AUTORES DEL PROYECTO:

JESÚS ULARGUI AGUIRREZAR
EDUARDO PESQUERA SANCHEZ

DIRECCIÓN DEL PROYECTO:

JIMENA ROBLES GARCÍA DE LA MATA
CLETO BARRERO SORRIBAS

NÚMERO:

SYE04

PLANO:

PLANTA PRIMERA
SECTORIZACIÓN Y EVACUACIÓN

ESCALA:

1/400

FORMATO:

DIN A1

FECHA:

Mayo 2017

ESCALA GRÁFICA:


0 10 20 30 40 50 60 70 80 90 100

PESQUERA ULARGUI arquitectos s.l.p.

C/ Fernando Garrón 12, Local. 28019, Madrid

E. uparquitectos@uparquitectos.com

T. 914445433

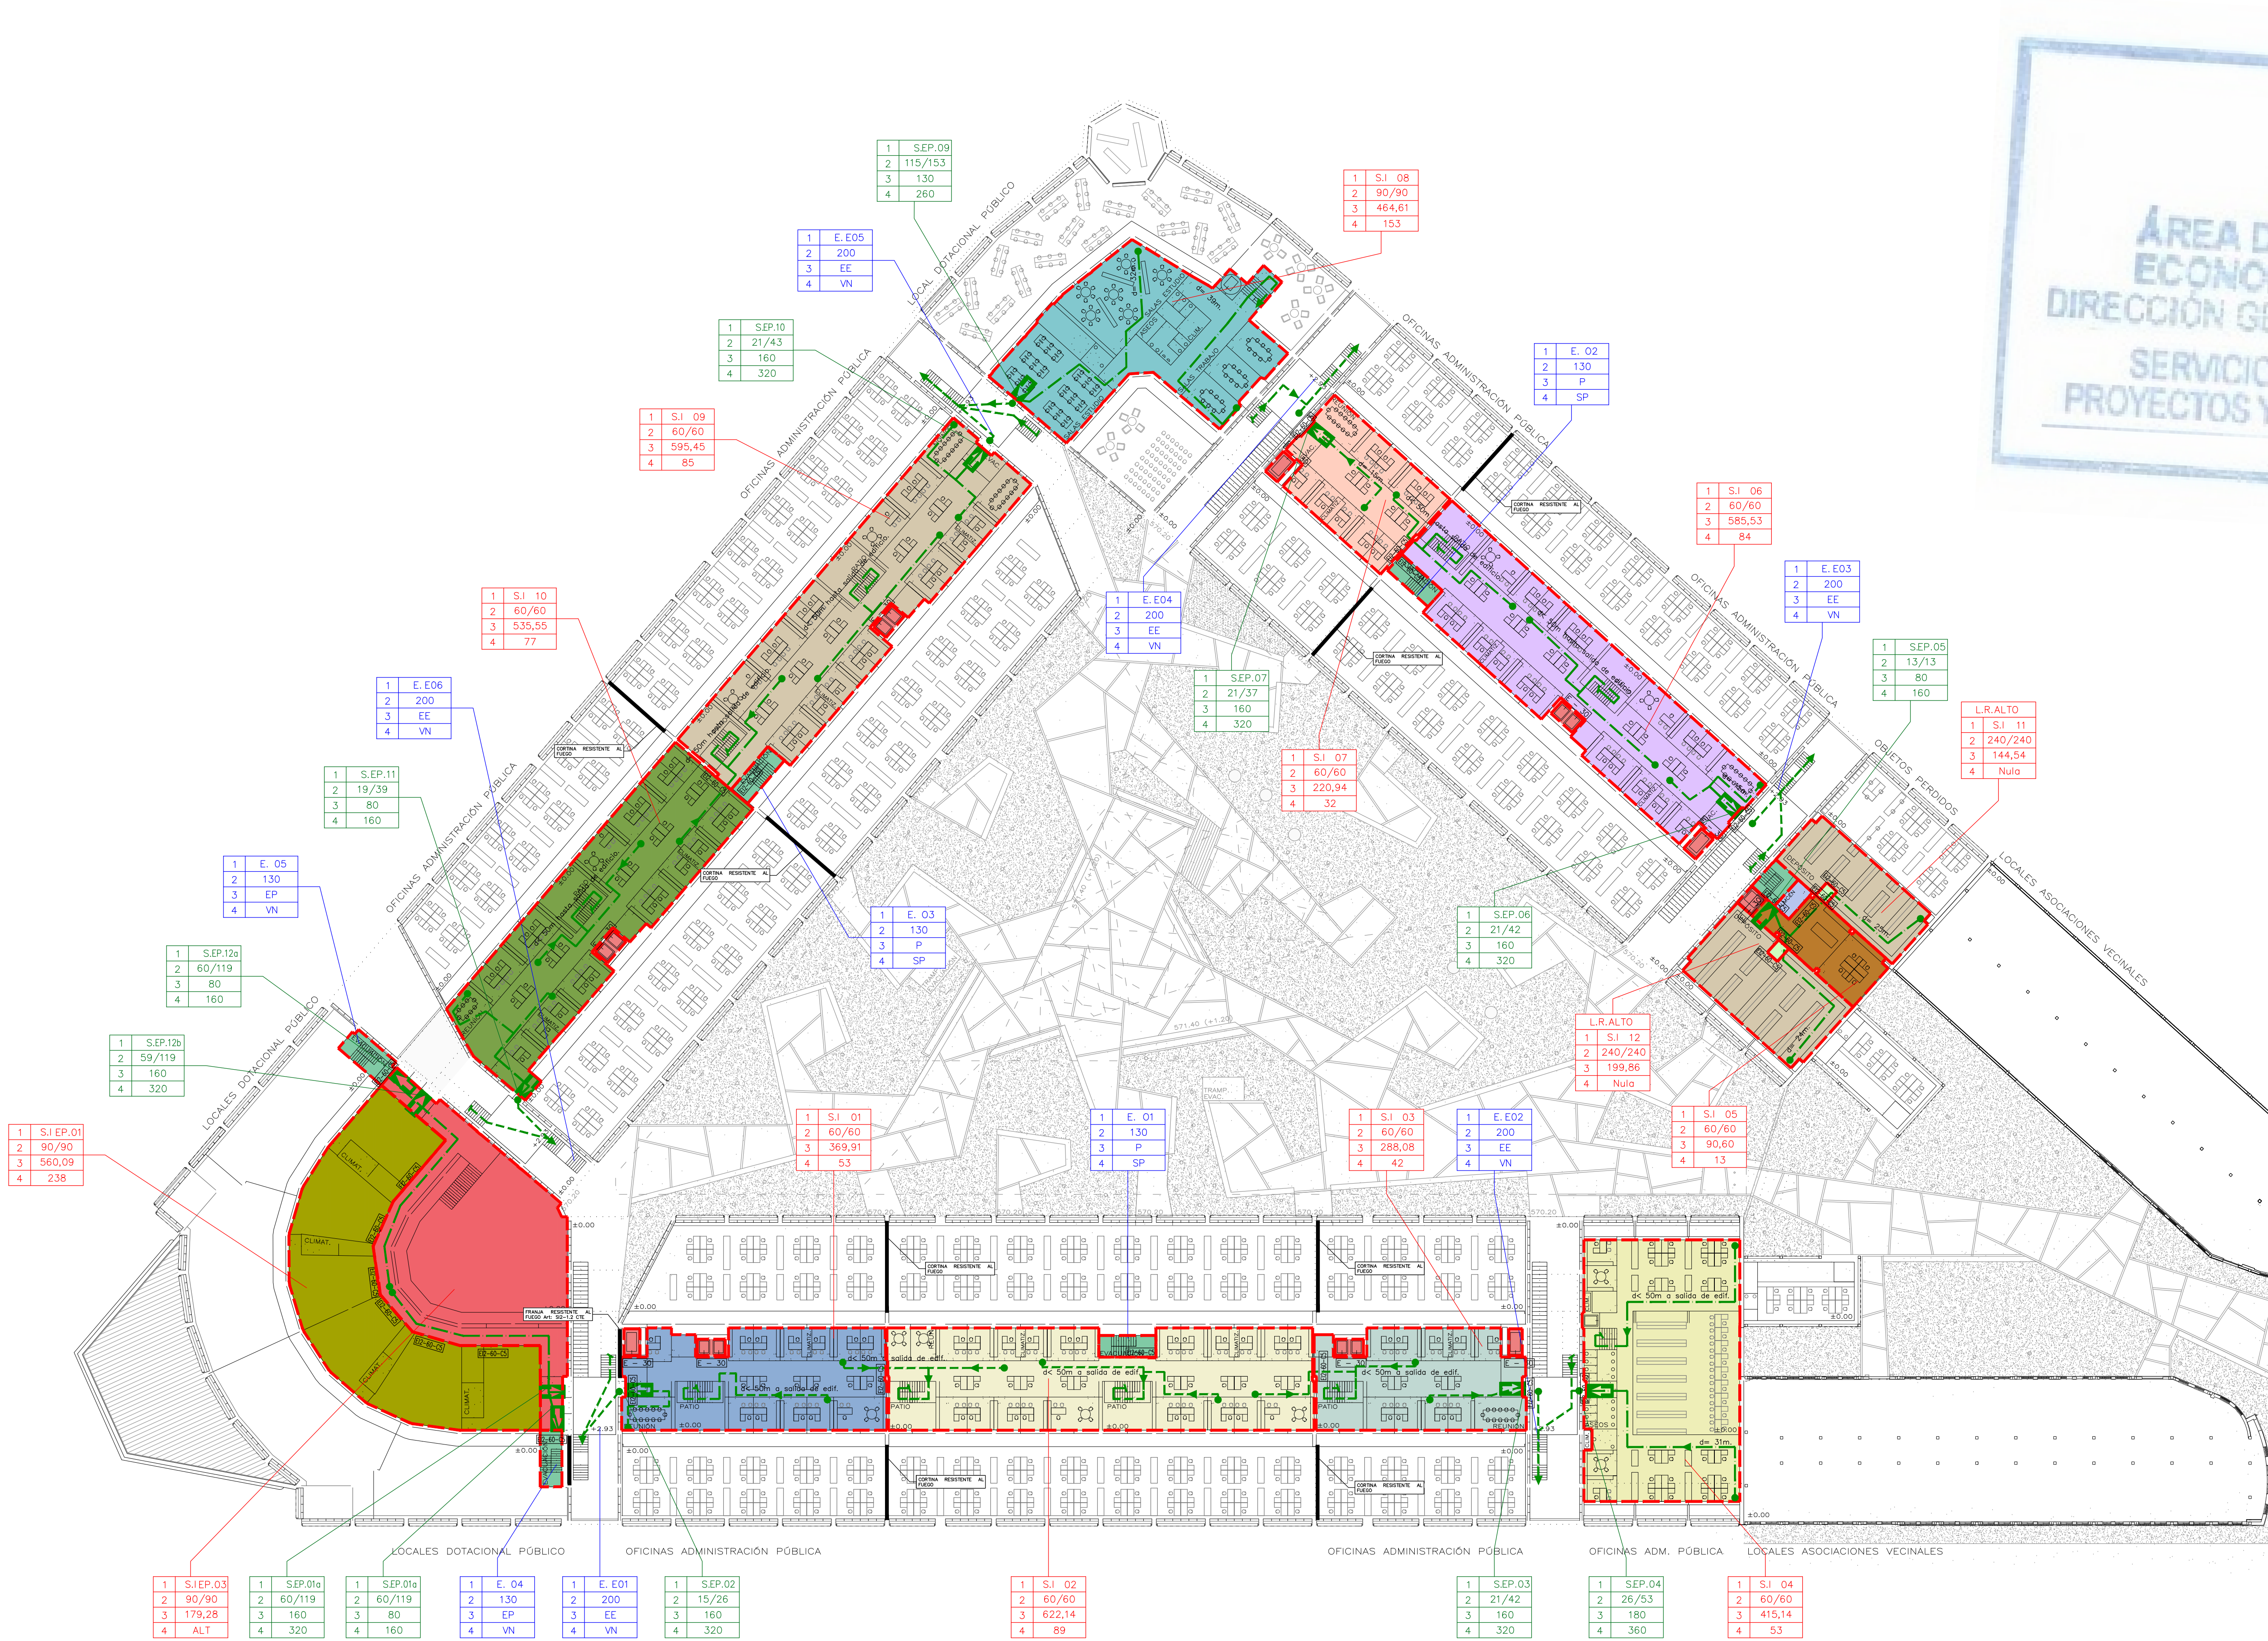


CUADRO INTERPRETACIÓN PARA SECTORIZACIÓN			
1	S.I. 01	1-SECTOR DE INCENDIO	
2	120/120	2-ESTABILIDAD Y RESISTENCIA AL FUEGO (R-EI)	
3	52,50	3-SUPERFICIE CONSTRUIDA (m ²)	
4	3	4-OCUPACIÓN MÁXIMA (n° PERSONAS)	

CUADRO INTERPRETACIÓN ESCALERAS DE EVACUACIÓN			
1	E. 01	1-IDENTIFICACIÓN ESCALERA	
2	120	2-ANCHO ESCALERA (cm.)	
3	EP	3-TIPO DE ESCALERA	
4	VN	4-TIPO DE VENTILACIÓN	

CUADRO INTERPRETACIÓN SALIDAS DE EVACUACIÓN			
1	S. 01	1-IDENTIFICACIÓN SALIDA	
2	124/156	2-ASIGNACIÓN PERSONAS POR PROXIMIDAD/ ASIGNACIÓN PERSONAS POR BLOQUEO	
3	240	3-ANCHO SALIDA (cm)	
4	450	4-CAPACIDAD MÁXIMA (n° PERSONAS)	

LEYENDA SECTORIZACIÓN-EVACUACIÓN			NOTAS
SÍMBOLOGÍA	DESCRIPCIÓN		
---	LÍNEA SECTOR DE INCENDIO		
→	RECORRIDO DE EVACUACIÓN Y DISTANCIA		
→	IDENTIFICACIÓN SALIDA DE PLANTA		
→	IDENTIFICACIÓN SALIDA DE RECINTO		
→	IDENTIFICACIÓN SALIDA DE EDIFICIO		
ENP	ESCALERA NO PROTEGIDA		
EP	ESCALERA PROTEGIDA		
EEP	ESCALERA ESPECIALMENTE PROTEGIDA		
EE	ESCALERA EXTERIOR		
SP	VENTILACIÓN SOBREPRESIÓN		
VN	VENTILACIÓN NATURAL		
LRA	LOCAL RIESGO ALTO		
LRM	LOCAL RIESGO MEDIO		
LRB	LOCAL RIESGO BAJO		
02-03	PUERTA EI		
E-30	ASCENSOR E		
E-30	MURO EI		

NOTA:
- Los elementos que separan entre sí diferentes establecimientos deben ser E160.

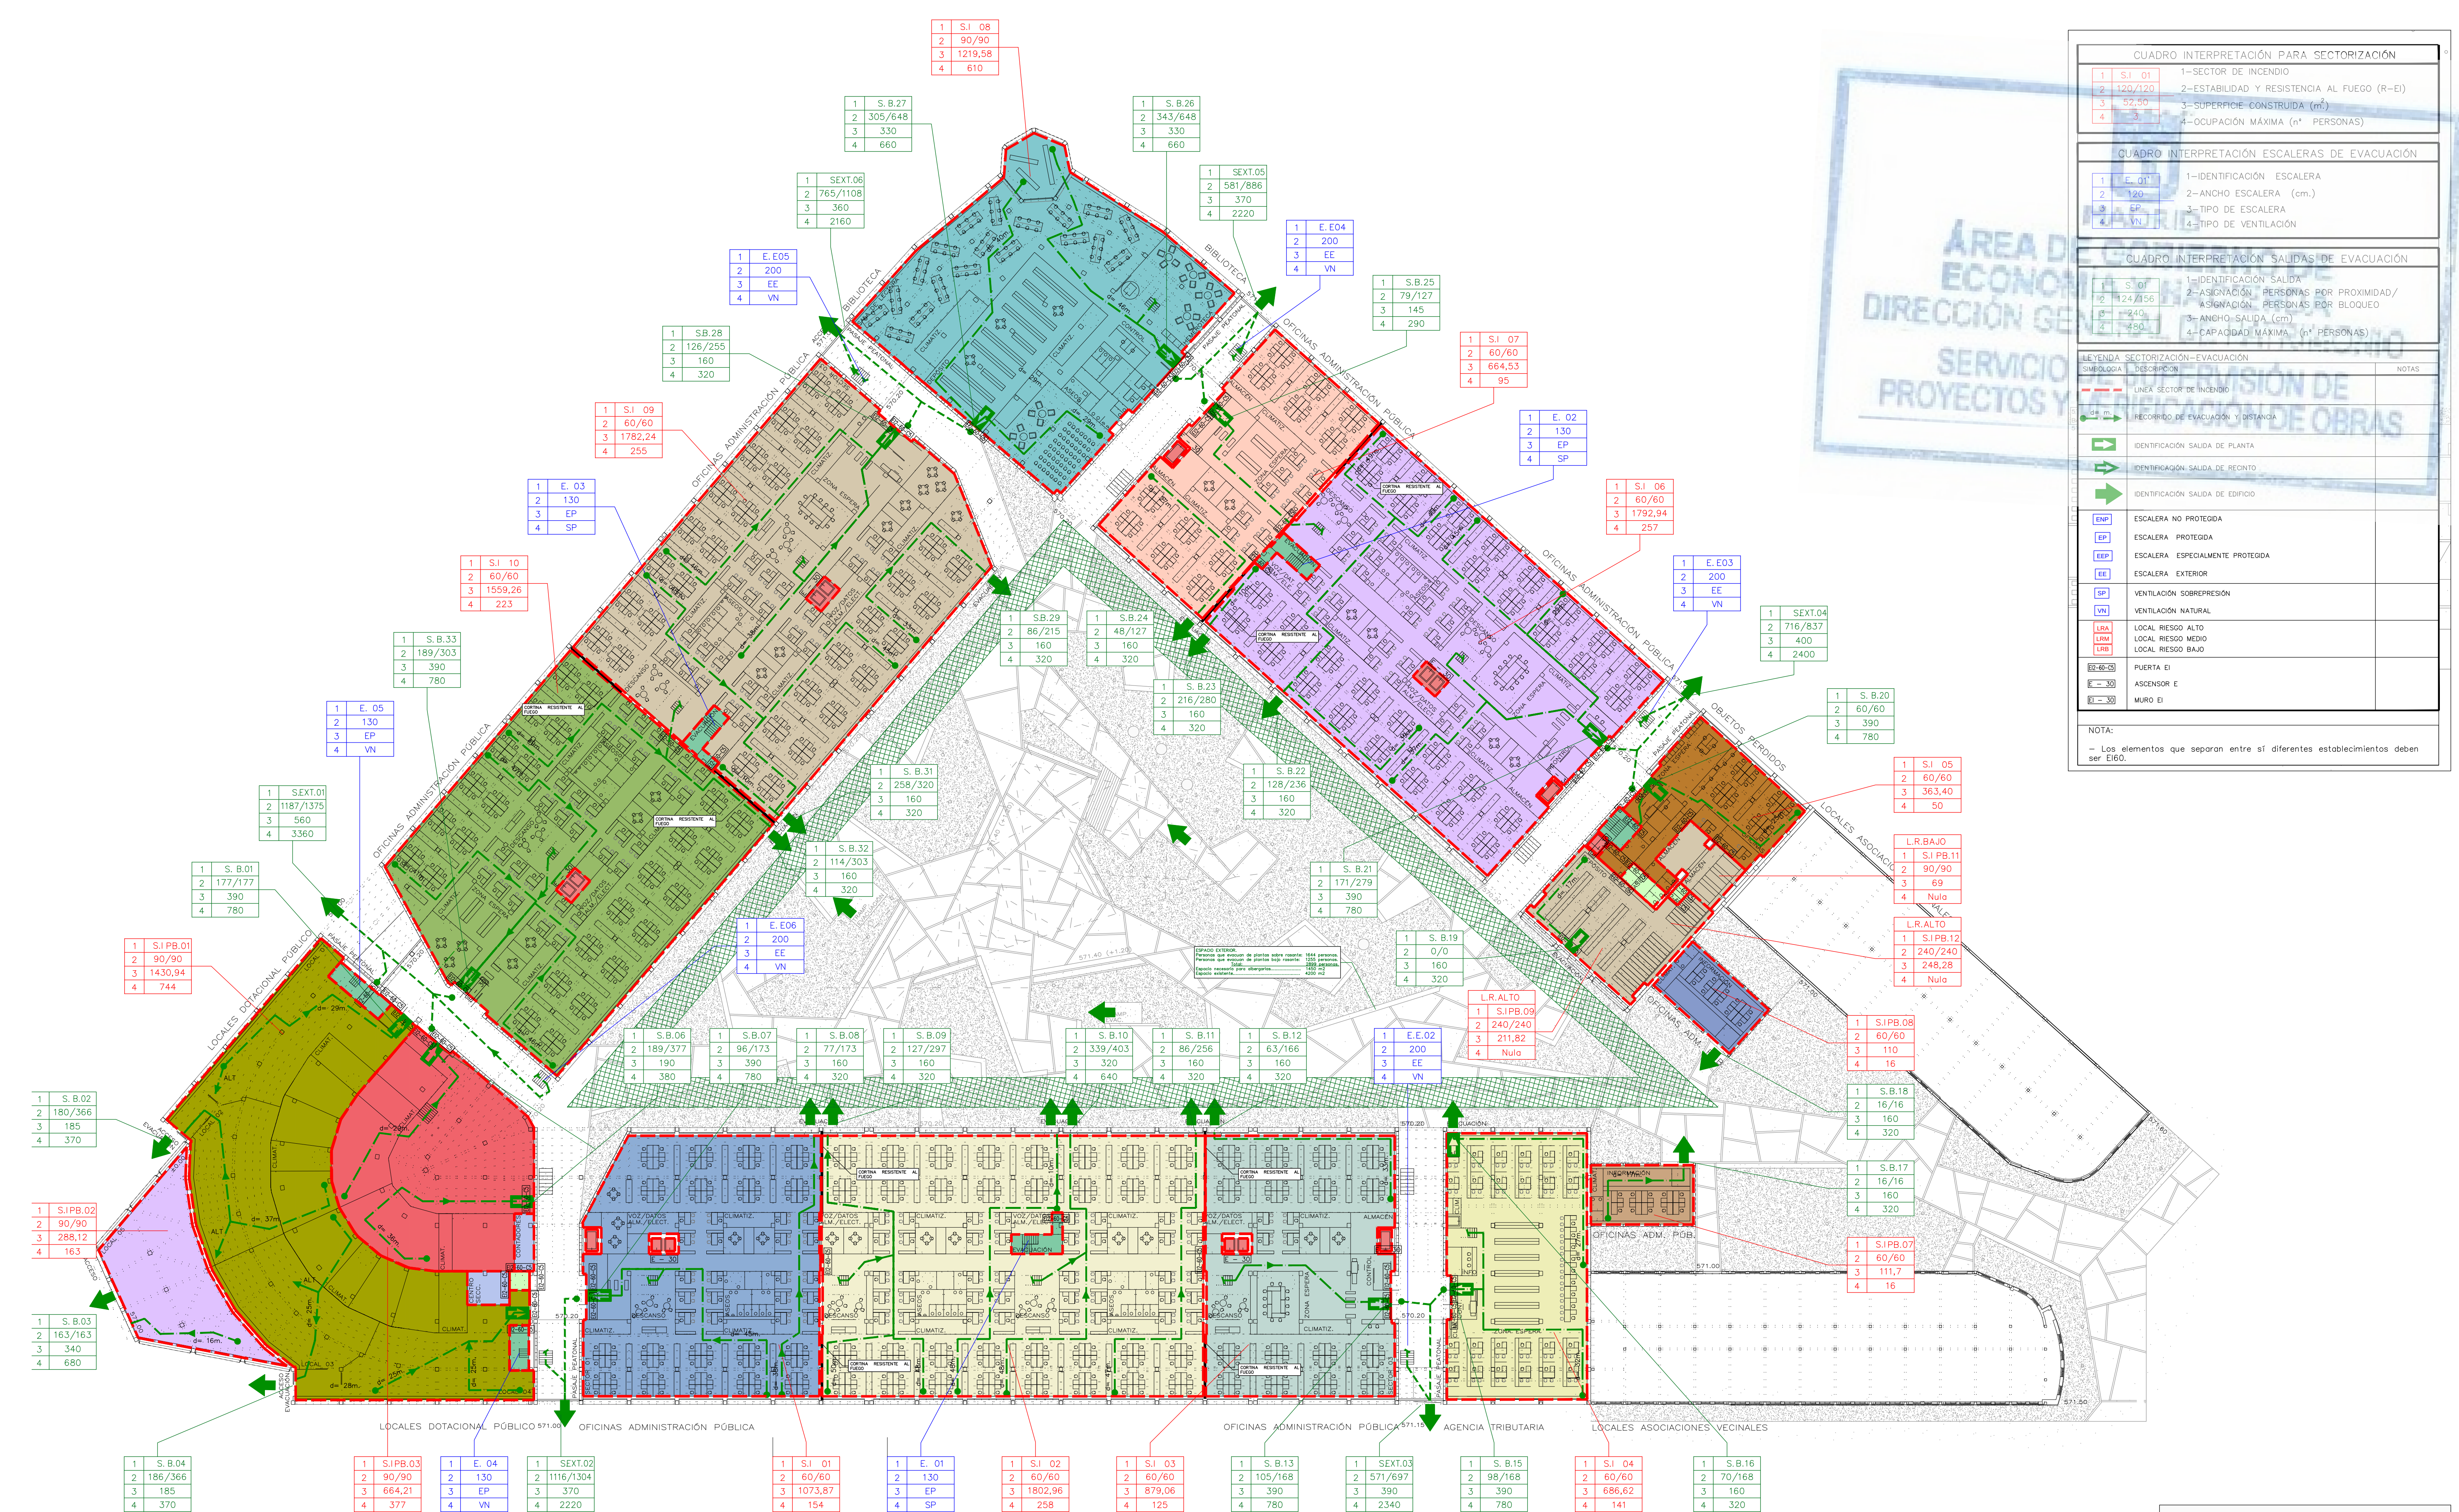


CUADRO INTERPRETACIÓN PARA SECTORIZACIÓN			
1	S.I. 01	1-SECTOR DE INCENDIO	
2	120/120	2-ESTABILIDAD Y RESISTENCIA AL FUEGO (R-EI)	
3	52,50	3-SUPERFICIE CONSTRUIDA (m ²)	
4	5	4-OCUPACIÓN MÁXIMA (n° PERSONAS)	

CUADRO INTERPRETACIÓN ESCALERAS DE EVACUACIÓN			
1	E. 01	1-IDENTIFICACIÓN ESCALERA	
2	120	2-ANCHO ESCALERA (cm.)	
3	EP	3-TIPO DE ESCALERA	
4	VN	4-TIPO DE VENTILACIÓN	

CUADRO INTERPRETACIÓN SALIDAS DE EVACUACIÓN			
1	S. 01	1-IDENTIFICACIÓN SALIDA	
2	124/156	2-ASIGNACIÓN PERSONAS POR PROXIMIDAD/ ASIGNACIÓN PERSONAS POR BLOQUEO	
3	240	3-ANCHO SALIDA (cm)	
4	450	4-CAPACIDAD MÁXIMA (n° PERSONAS)	

LEYENDA SECTORIZACIÓN-EVACUACIÓN			NOTAS
SIMBOLOGÍA	DESCRIPCIÓN		
---	LÍNEA SECTOR DE INCENDIO		
→	RECORRIDO DE EVACUACIÓN Y DISTANCIA		
→	IDENTIFICACIÓN SALIDA DE PLANTA		
→	IDENTIFICACIÓN SALIDA DE RECINTO		
→	IDENTIFICACIÓN SALIDA DE EDIFICIO		
ENP	ESCALERA NO PROTEGIDA		
EP	ESCALERA PROTEGIDA		
EEP	ESCALERA ESPECIALMENTE PROTEGIDA		
EE	ESCALERA EXTERIOR		
SP	VENTILACIÓN SOBREPRESIÓN		
VN	VENTILACIÓN NATURAL		
LRA	LOCAL RIESGO ALTO		
LRM	LOCAL RIESGO MEDIO		
LRB	LOCAL RIESGO BAJO		
EI - 60	PUERTA EI		
E - 30	ASCENSOR E		
EI - 30	MURO EI		
NOTA: - Los elementos que separan entre sí diferentes establecimientos deben ser EI60.			

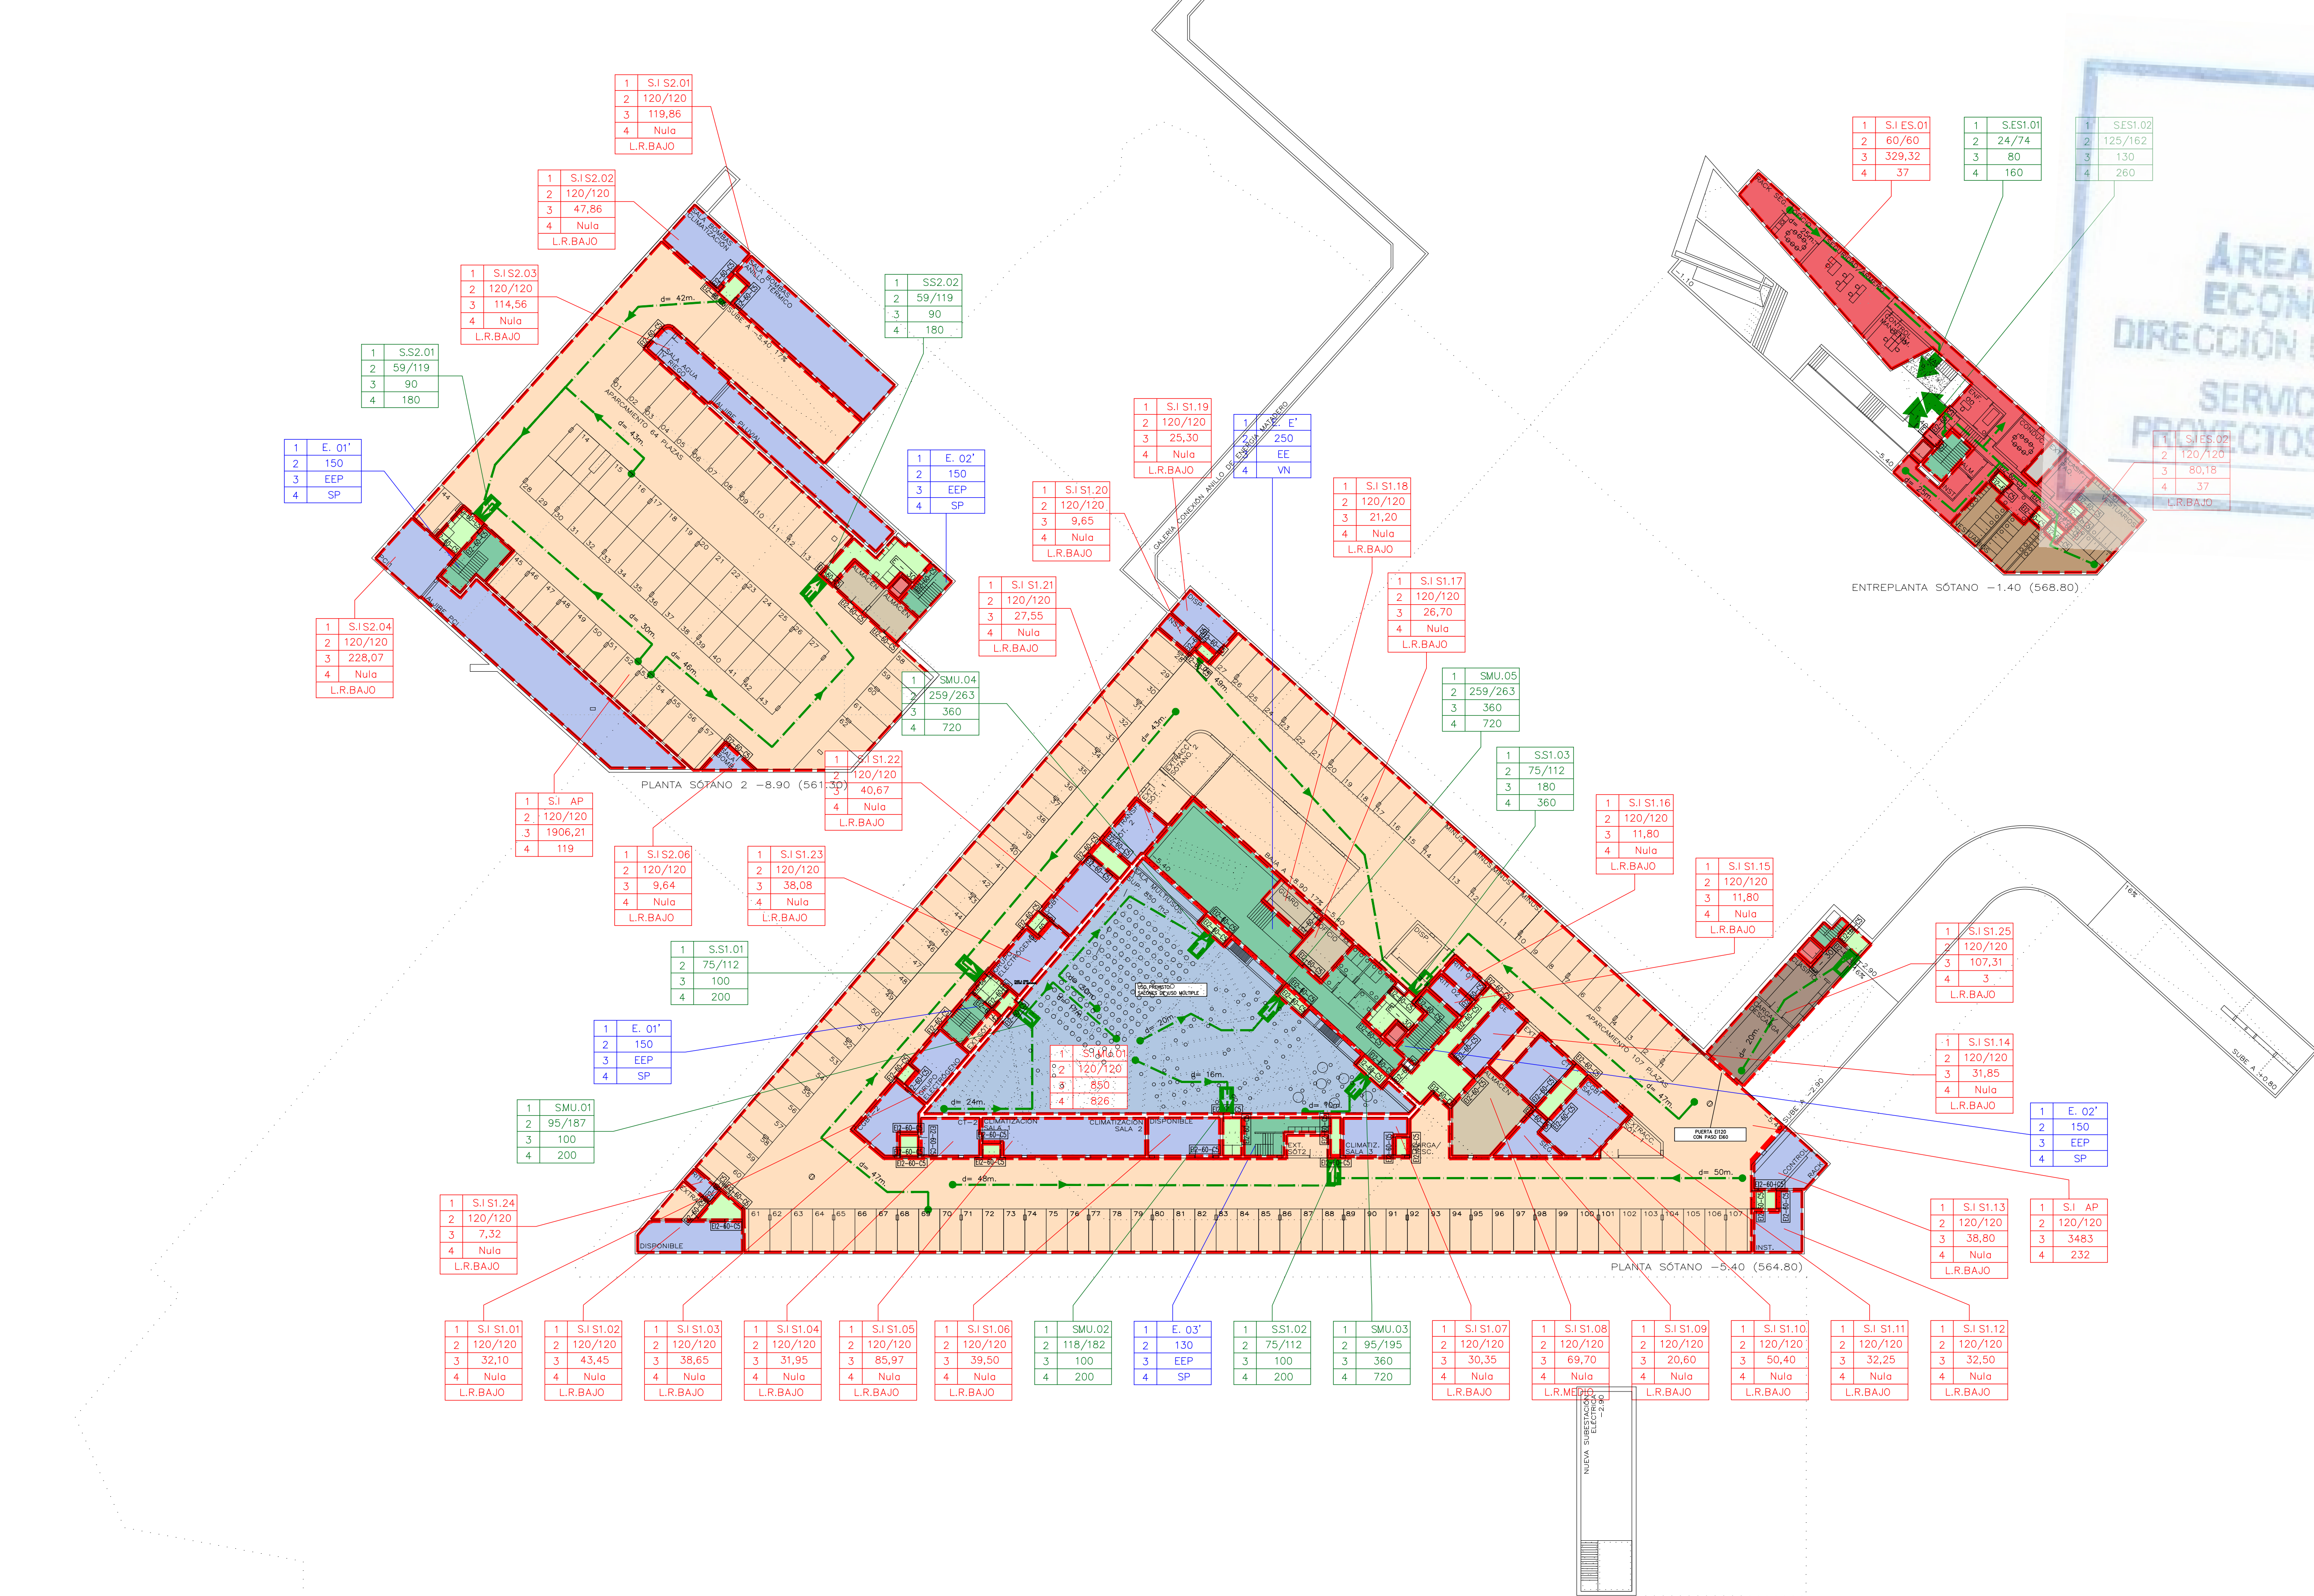






CUADRO INTERPRETACIÓN PARA SECTORIZACIÓN			
1	S.I. 01	1-SECTOR DE INCENDIO	
2	120/120	2-ESTABILIDAD Y RESISTENCIA AL FUEGO (R-EI)	
3	52,50	3-SUPERFICIE CONSTRUIDA (m ²)	
4	3	4-OCUPACIÓN MÁXIMA (n° PERSONAS)	


CUADRO INTERPRETACIÓN ESCALERAS DE EVACUACIÓN			
1	E. 01'	1-IDENTIFICACIÓN ESCALERA	
2	120	2-ANCHO ESCALERA (cm.)	
3	EP	3-TIPO DE ESCALERA	
4	VN	4-TIPO DE VENTILACIÓN	

CUADRO INTERPRETACIÓN SALIDAS DE EVACUACIÓN			
1	S.I. 01	1-IDENTIFICACIÓN SALIDA	
2	124/156	2-ASIGNACIÓN PERSONAS POR PROXIMIDAD / ASIGNACIÓN PERSONAS POR BLOQUEO	
3	240	3-ANCHO SALIDA (cm)	
4	480	4-CAPACIDAD MÁXIMA (n° PERSONAS)	

LEYENDA SECTORIZACIÓN-EVACUACIÓN			NOTAS
---	DESCRIPCIÓN		
---	LÍNEA SECTOR DE INCENDIO		
de m	RECORRIDO DE EVACUACIÓN Y DISTANCIA		
→	IDENTIFICACIÓN SALIDA DE PLANTA		
→	IDENTIFICACIÓN SALIDA DE RECINTO		
→	IDENTIFICACIÓN SALIDA DE EDIFICIO		
ENP	ESCALERA NO PROTEGIDA		
EP	ESCALERA PROTEGIDA		
EEP	ESCALERA ESPECIALMENTE PROTEGIDA		
EE	ESCALERA EXTERIOR		
SP	VENTILACIÓN SOBREPRESIÓN		
VN	VENTILACIÓN NATURAL		
LRA	LOCAL RIESGO ALTO		
LRM	LOCAL RIESGO MEDIO		
LRB	LOCAL RIESGO BAJO		
E-60	PUERTA EI		
E-30	ASCENSOR EI		
E-30	MURO EI		

NOTA:
- Los elementos que separan entre sí diferentes establecimientos deben ser EI60.

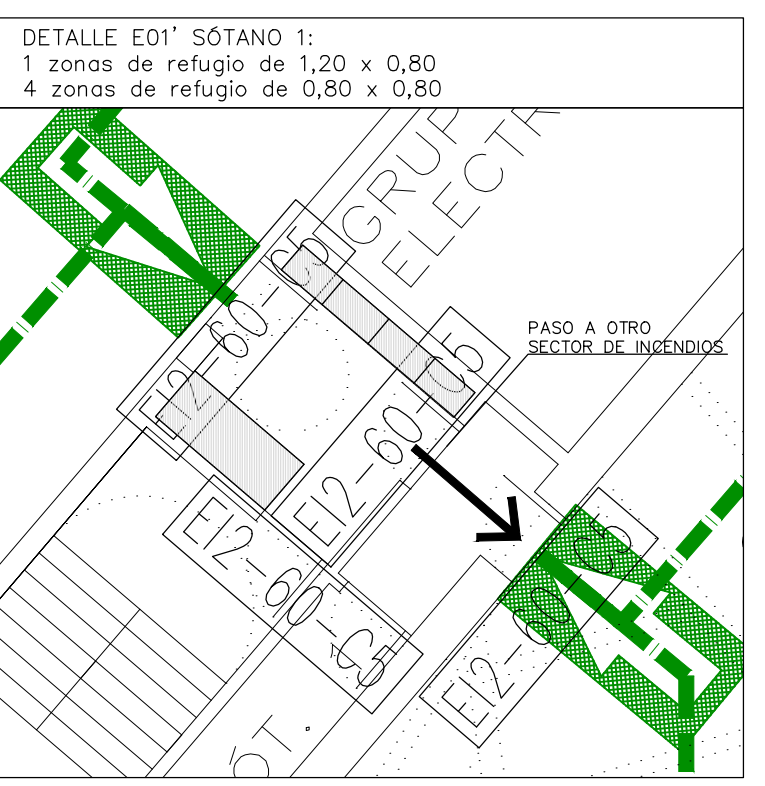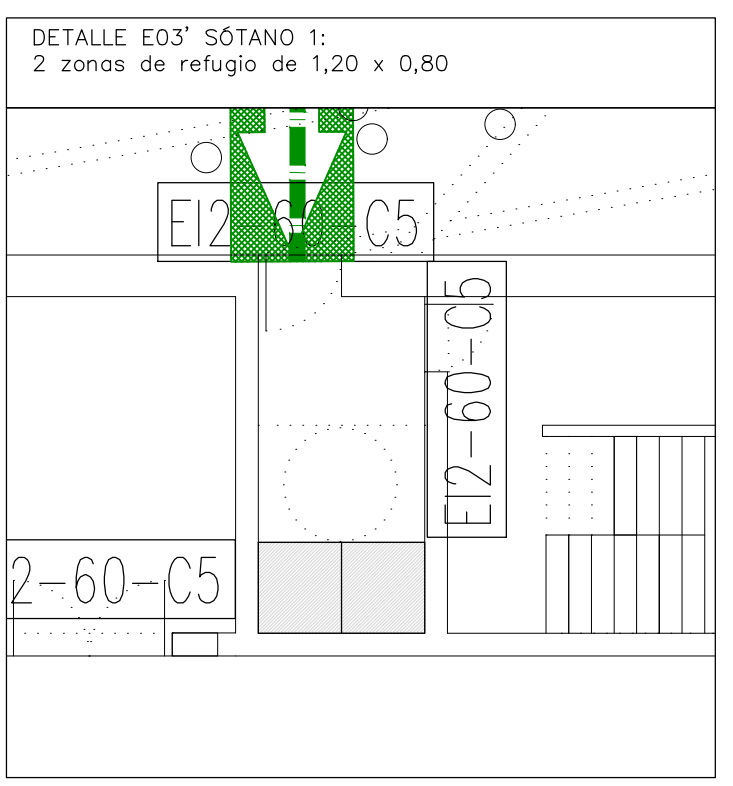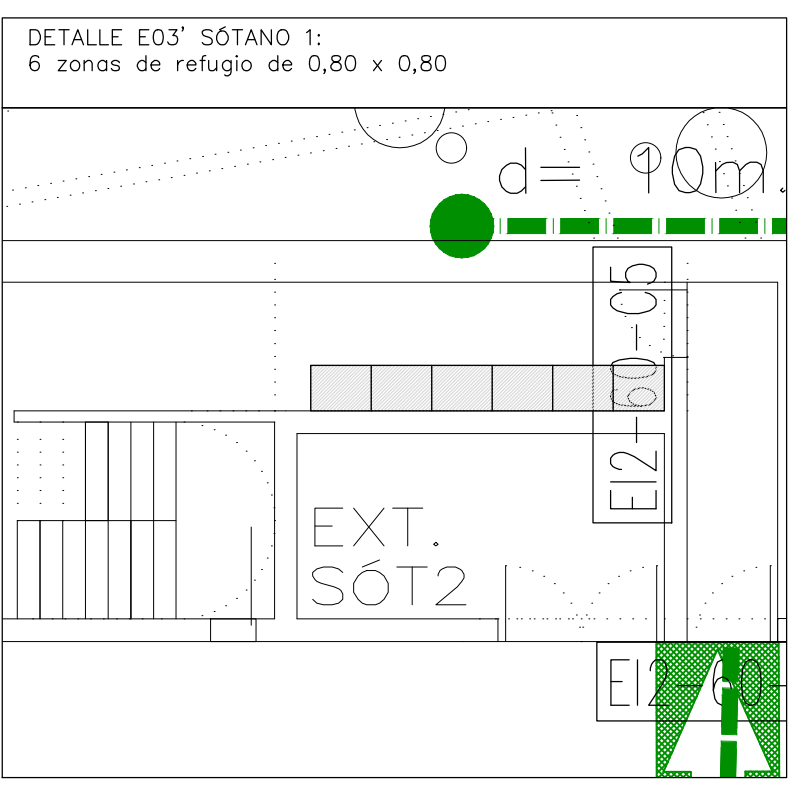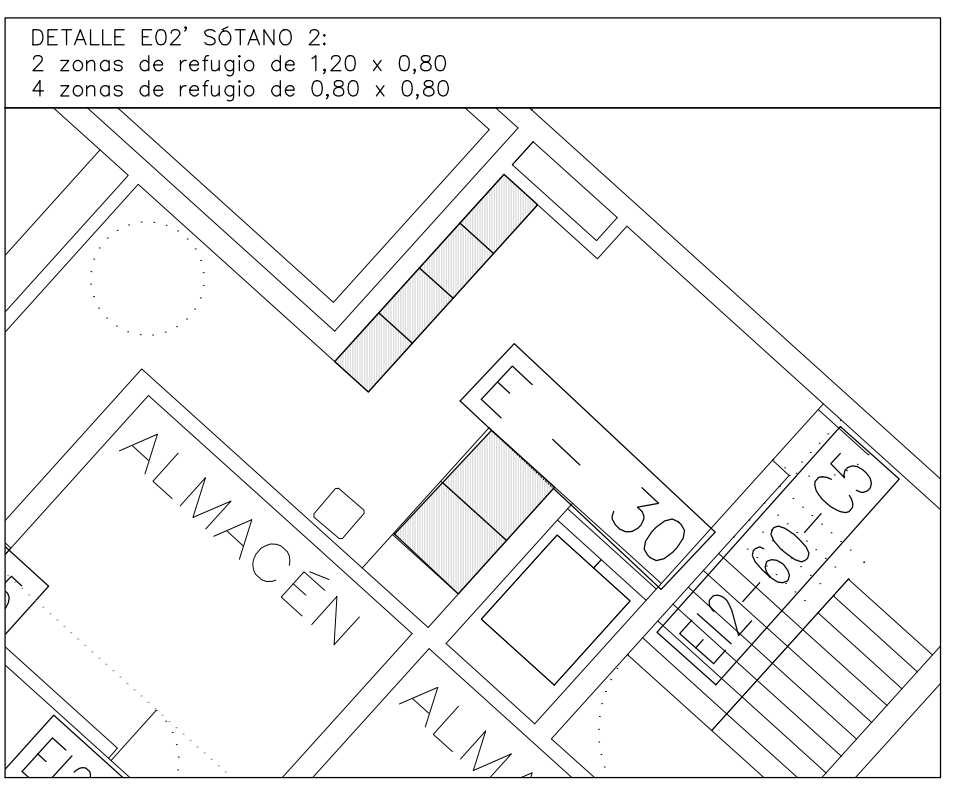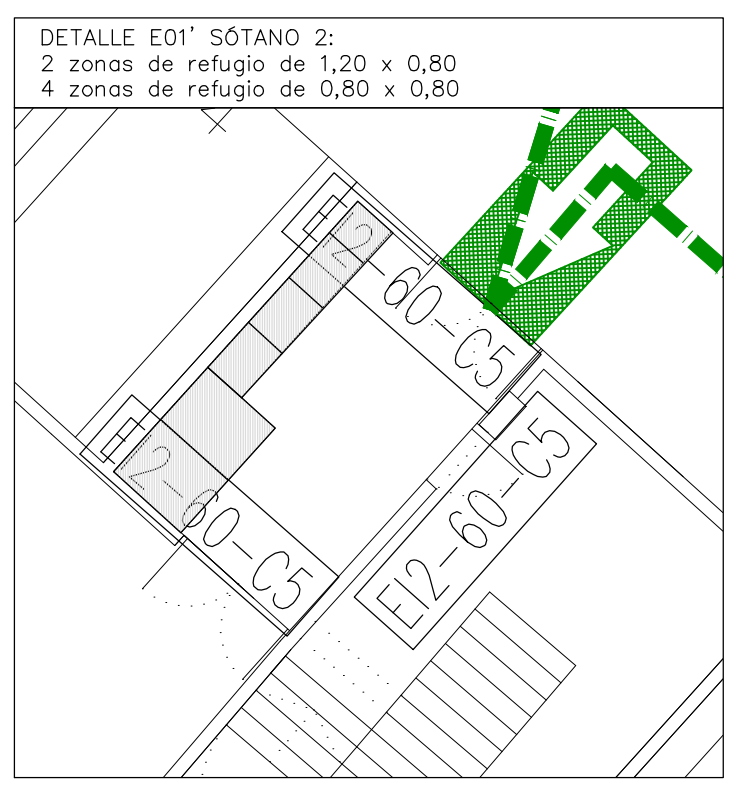

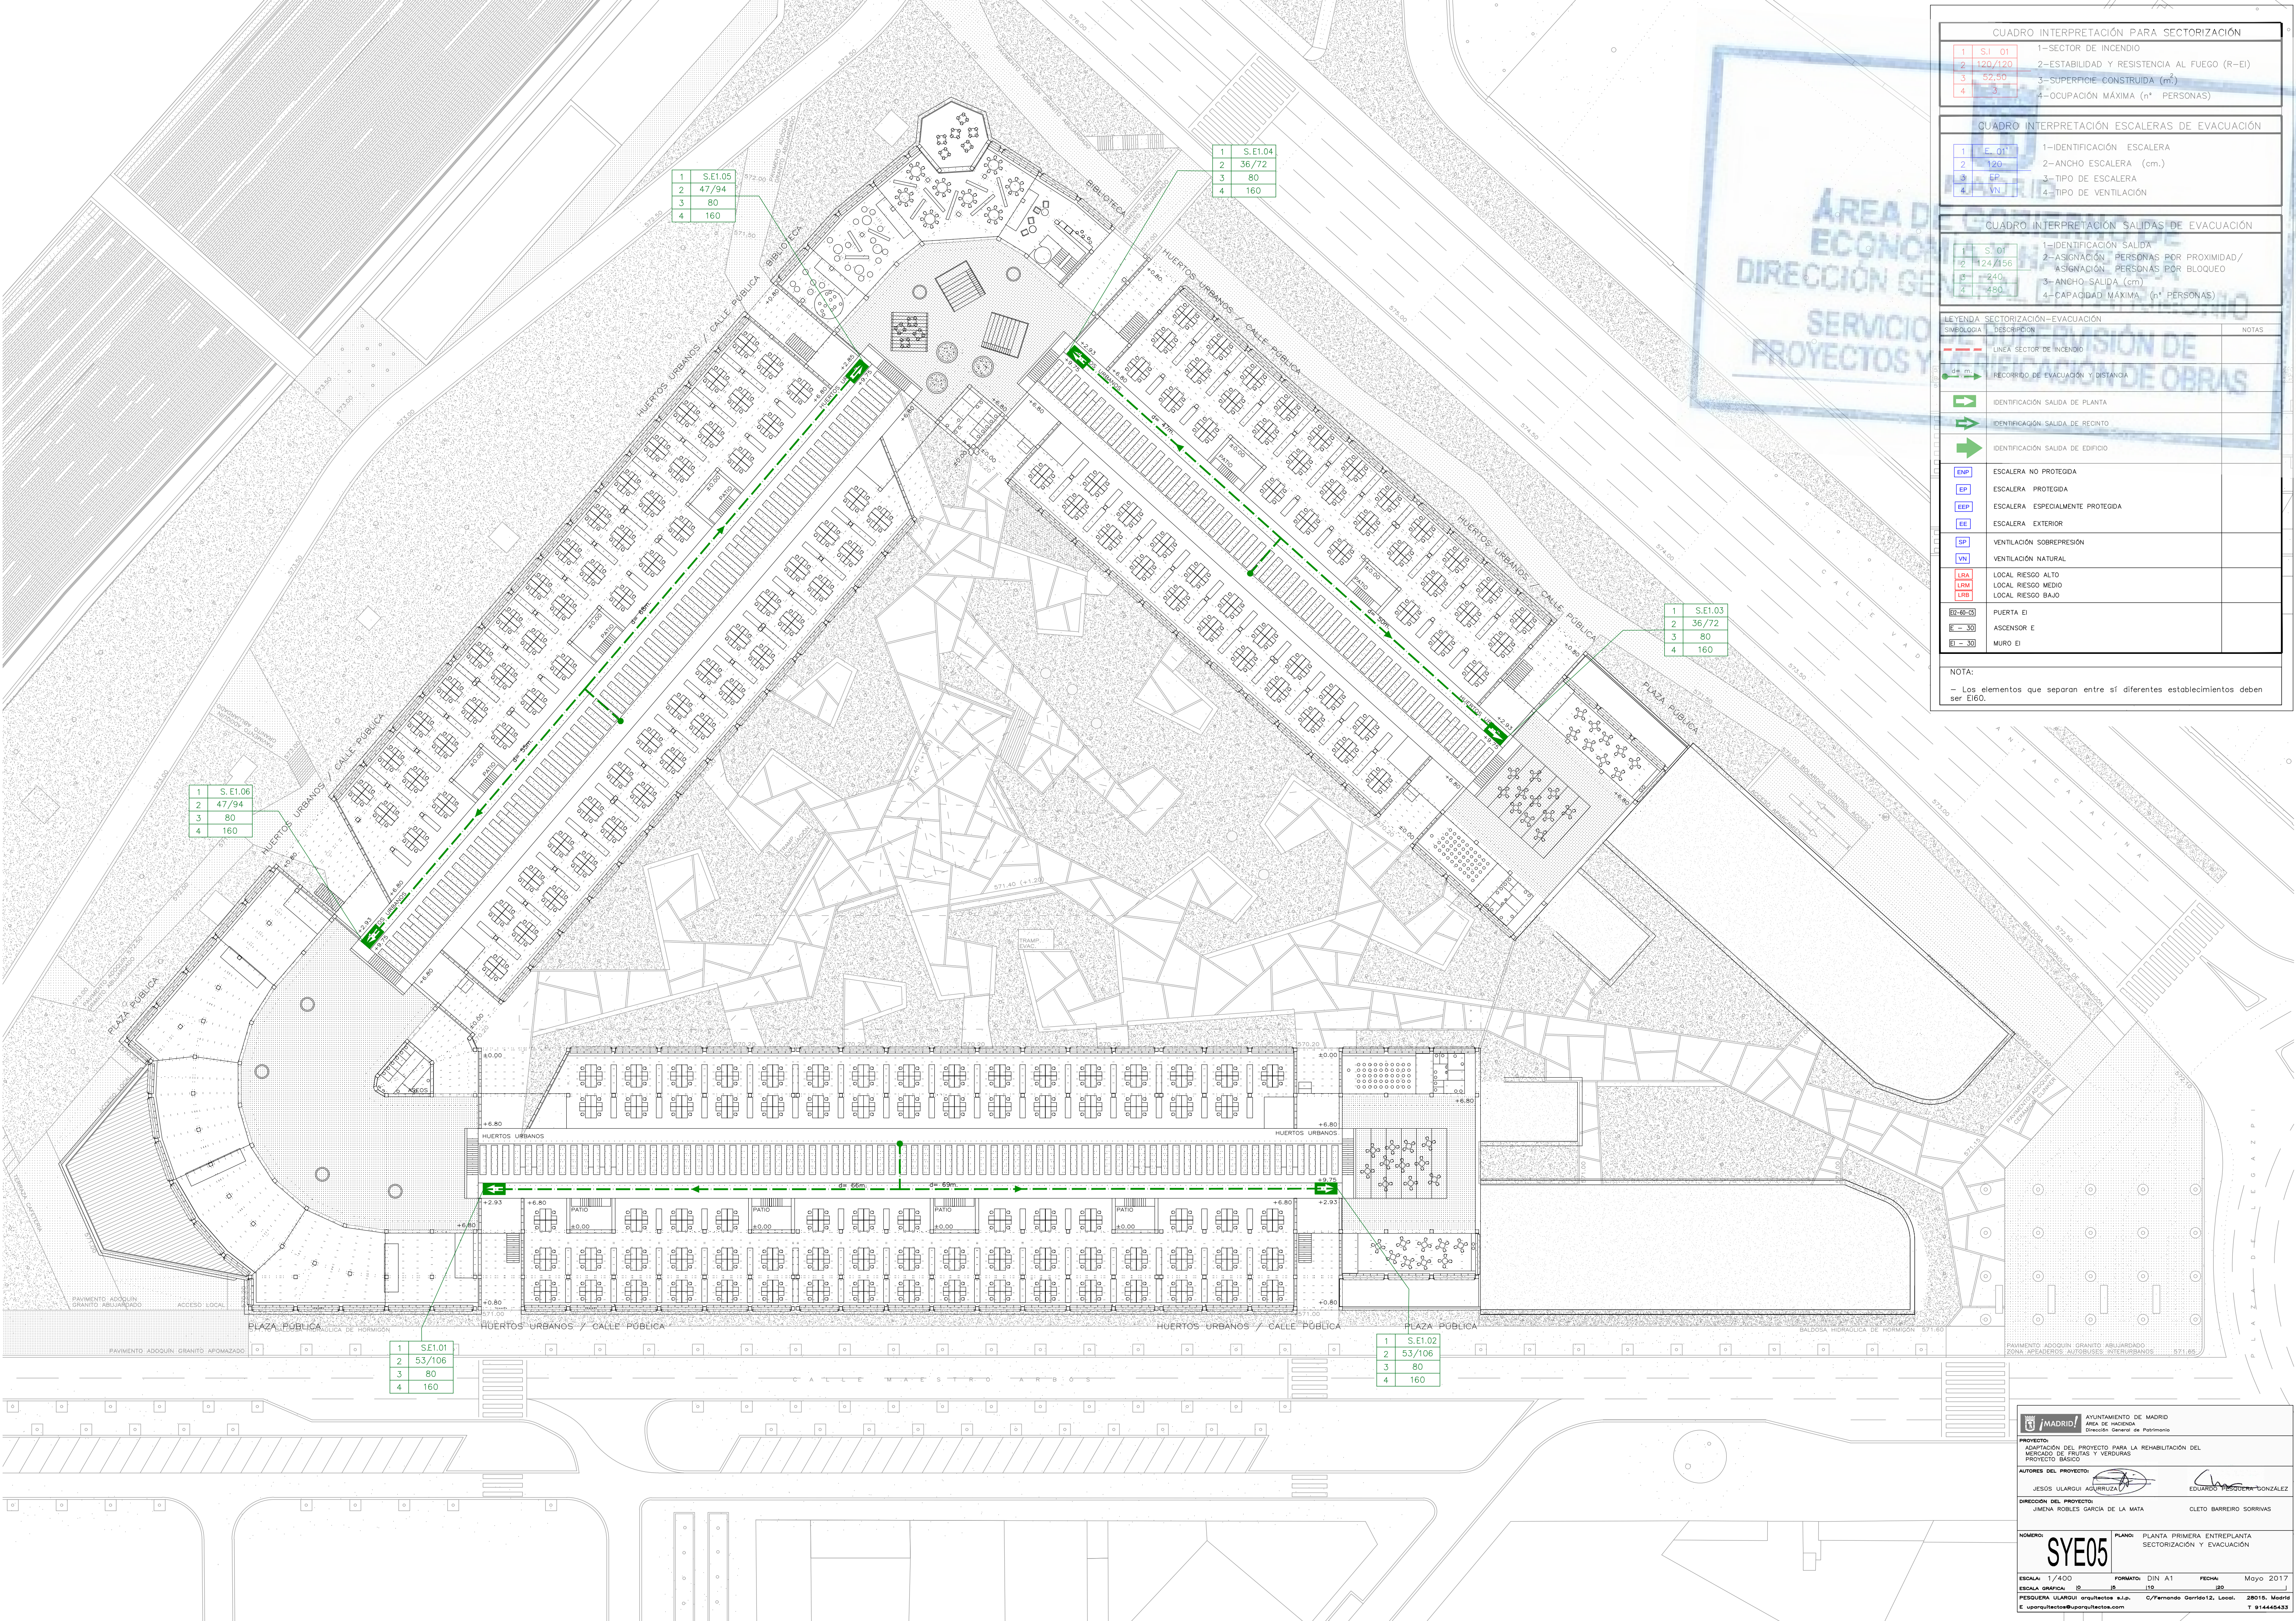

CUADRO INTERPRETACIÓN PARA SECTORIZACIÓN

1	S.I. 01	1-SECTOR DE INCENDIO
2	120/120	2-ESTABILIDAD Y RESISTENCIA AL FUEGO (R-EI)
3	52,50	3-SUPERFICIE CONSTRUIDA (m²)
4	3	4-OCUPACIÓN MÁXIMA (n° PERSONAS)

CUADRO INTERPRETACIÓN ESCALERAS DE EVACUACIÓN

1	E. 01	1-IDENTIFICACIÓN ESCALERA
2	120	2-ANCHO ESCALERA (cm.)
3	EP	3-TIPO DE ESCALERA
4	VN	4-TIPO DE VENTILACIÓN

CUADRO INTERPRETACIÓN SALIDAS DE EVACUACIÓN

1	S. 01	1-IDENTIFICACIÓN SALIDA
2	124/156	2-ASIGNACIÓN PERSONAS POR PROXIMIDAD/ ASIGNACIÓN PERSONAS POR BLOQUEO
3	240	3-ANCHO SALIDA (cm)
4	450	4-CAPACIDAD MÁXIMA (n° PERSONAS)

LEYENDA SECTORIZACIÓN-EVACUACIÓN

SÍMBOLOGÍA	DESCRIPCIÓN	NOTAS
	LÍNEA SECTOR DE INCENDIO	
	RECORRIDO DE EVACUACIÓN Y DISTANCIA	
	IDENTIFICACIÓN SALIDA DE PLANTA	
	IDENTIFICACIÓN SALIDA DE RECINTO	
	IDENTIFICACIÓN SALIDA DE EDIFICIO	
	ESCALERA NO PROTEGIDA	
	ESCALERA PROTEGIDA	
	ESCALERA ESPECIALMENTE PROTEGIDA	
	ESCALERA EXTERIOR	
	VENTILACIÓN SOBREPRESIÓN	
	VENTILACIÓN NATURAL	
	LOCAL RIESGO ALTO	
	LOCAL RIESGO MEDIO	
	LOCAL RIESGO BAJO	
	PUERTA EI	
	ASCENSOR EI	
	MURO EI	

NOTA:
- Los elementos que separan entre sí diferentes establecimientos deben ser EI60.