


SUPERFICIES ÚTILES PLANTA BOLA		SUPERFICIES ÚTILES PLANTA PRIMERA	
ESCALERA 1	17,75 m <sup>2</sup>	CONTROL DE ACCESO	18,89 m <sup>2</sup>
PANDECOLES GRANDE	27,26 m <sup>2</sup>	ASEO CONTROL DE ACCESO	5,31 m <sup>2</sup>
PANDECOLES PEQUEÑO A10	28,00 m <sup>2</sup>	ESCALERA 1	31,50 m <sup>2</sup>
ESCALERA 2	29,36 m <sup>2</sup>	ESCALERA 2	29,14 m <sup>2</sup>
ESCALERA 3	17,24 m <sup>2</sup>	ESCALERA 3	23,18 m <sup>2</sup>
ESCALERA 4	5,26 m <sup>2</sup>	ESCALERA 4	20,18 m <sup>2</sup>
ESCALERA 5 VIPS	7,26 m <sup>2</sup>	ESCALERA 5 VIPS	22,56 m <sup>2</sup>
ESCALERA 6	7,24 m <sup>2</sup>	PLANTA COTA +6,55	39,60 m <sup>2</sup>
ESCALERA 7	37,63,46 m <sup>2</sup>	ASEO SENYERAS	55,96 m <sup>2</sup>
PISTA DE ATLETISMO	39,35 m <sup>2</sup>	ASEO CABALLEROS	34,89 m <sup>2</sup>
TUNEL ATLETAS	39,68,75 m <sup>2</sup>	ASEO DISCAPACITADO	7,45 m <sup>2</sup>
PANTA PRECALENTAMIENTO	10,09,26 m <sup>2</sup>	ASEO SENYERAS	7,45 m <sup>2</sup>
RAMPAS DESNIVEL P/B 1	29,32 m <sup>2</sup>	ASEO CABALLEROS	36,46 m <sup>2</sup>
RAMPAS DESNIVEL P/B 2	29,26 m <sup>2</sup>	ASEO DISCAPACITADO	34,36 m <sup>2</sup>
ESCALERA DESNIVEL P/B 1	12,56 m <sup>2</sup>	ASEO DISCAPACITADO	7,86 m <sup>2</sup>
ESCALERA DESNIVEL P/B 2	15,33 m <sup>2</sup>	ASEO SENYERAS	7,45 m <sup>2</sup>
ACCESO VEHICULOS EMERGENCIA	64,55 m <sup>2</sup>	ASEO CABALLEROS	31,29 m <sup>2</sup>
ALUMBRADO	63,65 m <sup>2</sup>	ASEO DISCAPACITADO	5,76 m <sup>2</sup>
SALA DE CALDERAS	28,00 m <sup>2</sup>	ASEO DISCAPACITADO	5,76 m <sup>2</sup>
ASEO PREVENTIVO ALM. Y CALD	42,26 m <sup>2</sup>	ASEO CABALLEROS	31,42 m <sup>2</sup>
GRUPO ACS	30,14 m <sup>2</sup>	ASEO DISCAPACITADO	5,72 m <sup>2</sup>
GRUPO ACS	33,25 m <sup>2</sup>	ASEO DISCAPACITADO	5,74 m <sup>2</sup>
QUANTO RESIDUOS URBANOS	25,45 m <sup>2</sup>		
VESTIBULO PREVENTIVO R.U.	3,26 m <sup>2</sup>	<b>TOTAL P. PRIMERA</b>	<b>419,67 m<sup>2</sup></b>
RESERVA	166,85 m <sup>2</sup>		
VESTIBULO PREVENTIVO RESERVA	3,55 m <sup>2</sup>	PREVISION DE GNADOS QUE NO FORMA PARTE DEL OBRETO DEL PRESENTE PROYECTO	1376,53 m <sup>2</sup>
GRUPO	29,46 m <sup>2</sup>		
SALA COMUNICACION	44,44 m <sup>2</sup>		
ACCESO DESDE CALLE GALLUR C.T.	11,96 m <sup>2</sup>		
ACCESO DESDE CALLE GALLUR RECEPCION	34,32 m <sup>2</sup>	<b>TOTAL ÚTIL EDIFICIO</b>	<b>13999,27 m<sup>2</sup></b>
DESPLAZADO RECEPCION	12,42 m <sup>2</sup>		
VESTIBULOS MONITORES	21,01 m <sup>2</sup>	<b>SUPERFICIES CONSTRUIDA P. B.</b>	<b>10396,72 m<sup>2</sup></b>
ASEOS DE VESTIBULOS 1	18,06 m <sup>2</sup>	<b>SUPERFICIES CONST. P. PRIMERA</b>	<b>4595,72 m<sup>2</sup></b>
VESTIBULO FEMENINO 1	39,24 m <sup>2</sup>		
ASEOS FEMENINOS 1	29,62 m <sup>2</sup>		
ASEOS ADAPTADOS VIPS	5,76 m <sup>2</sup>		
ASEOS VIPS FEMENINOS	12,1 m <sup>2</sup>		
ASEOS VIPS MASCULINOS	10,94 m <sup>2</sup>	<b>TOTAL CONSTRUIDO EDIFICIO</b>	<b>14924,44 m<sup>2</sup></b>
ACCESO VIPS	55,17 m <sup>2</sup>		
ASCENSOR ACCESIBLE	2,40 m <sup>2</sup>		
ASEOS DE VESTIBULOS 2	18,06 m <sup>2</sup>		
VESTIBULO FEMENINO 2	39,23 m <sup>2</sup>		
VESTIBULO MASCULINO 2	39,34 m <sup>2</sup>		
VESTIBULO MONITORES 2	23,44 m <sup>2</sup>		
SALIDA EVACUACION	27,34 m <sup>2</sup>	<b>SUPERFICIES ÚTILES EXTERIORES</b>	<b>476,74 m<sup>2</sup></b>
VESTIBULO ADAPTADO 1	16,45 m <sup>2</sup>	PLATAFORMA EXTERIOR C. GALLUR	23,55 m <sup>2</sup>
VESTIBULO ADAPTADO 2	17,26 m <sup>2</sup>	ESCALERA EXTERIOR A	29,86 m <sup>2</sup>
SALA CONTROL 1	31,97 m <sup>2</sup>	ESCALERA EXTERIOR B	24,90 m <sup>2</sup>
CENTRO MEMORIO ANTIDOPAJE	15,31 m <sup>2</sup>	ESCALERA EXTERIOR C	114,48 m <sup>2</sup>
SALA DE CONTROL 2	15,31 m <sup>2</sup>	RAMPAS EXTERIOR VEHICULOS ACCESIBLE	114,48 m <sup>2</sup>
ASEO BAJO ESCALERA 1	10,25 m <sup>2</sup>	RAMPAS EXTERIOR VEHICULOS ACCESO A (SALA VEHICULOS	115,53 m <sup>2</sup>
ASEO BAJO ESCALERA 2	10,25 m <sup>2</sup>		16,8 m <sup>2</sup>
<b>TOTAL</b>	<b>9851,6 m<sup>2</sup></b>	<b>TOTAL EXTERIOR</b>	<b>799,72 m<sup>2</sup></b>

**AREA DE GOBIERNO DE ECONOMIA, HACIENDA Y ADMINISTRACION PUBLICA**

PROYECTO: PROYECTO MODIFICADO DE EDIFICIO DE PISTA DE ATLETISMO EN EL POLIDEPORTIVO GALLUR  
 EMPLAZAMIENTO: CALLE GALLUR S/N - Distrito Latina  
 PLANO: PLANTA PRIMERA COTA +6.55. USOS Y SUPERFICIES  
 EL ARQT. AFE DE SERVICIO: EL ARQUITECTO  
 V. B. JAME PEREZ AGENCO DE MENDOZA

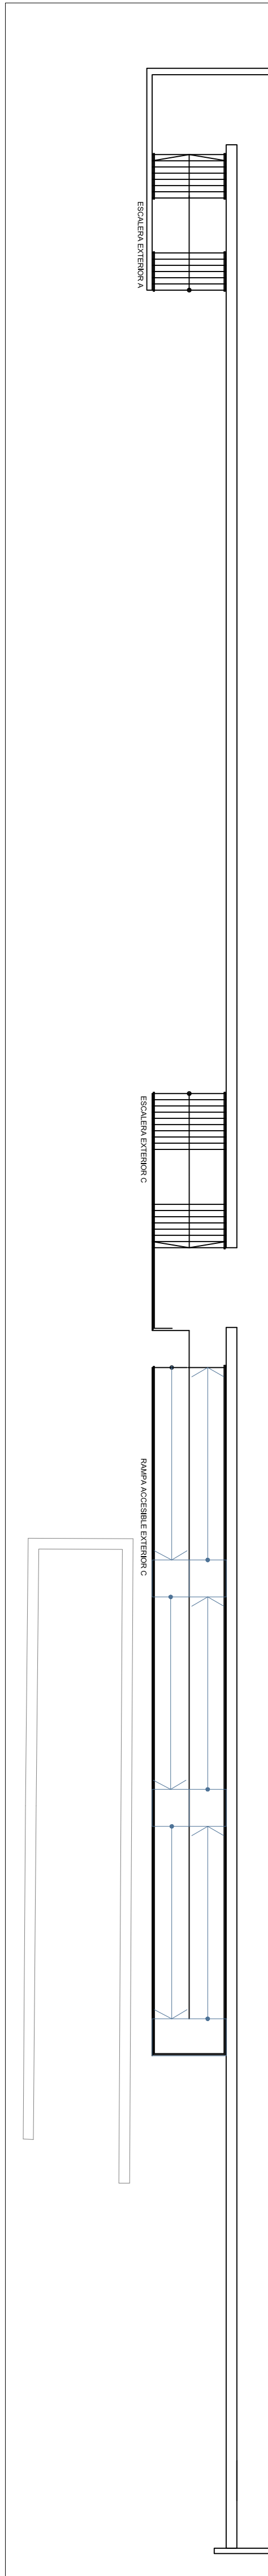

REFERENCIA: A-08  
 PLANO N.º: A-1  
 FECHA: Mayo 2014  
 ESCALA: 1/200  
 JAME PEREZ AGENCO DE MENDOZA