

MADRID
ÁREA DE GOBIERNO DE
ECONOMÍA Y HACIENDA
DIRECCIÓN GENERAL DE PATRIMONIO
SERVICIO DE SUPERVISIÓN DE
PROYECTOS Y VERIFICACIÓN DE OBRAS

MEMORIA DE ACABADOS

PARED	TECHO
Acabado	Ver. libre Acabado
ZÓCALO	SUELO
Acabado	Acabado

PARAMENTOS VERTICALES

- Ac CHAPA DE ACERO
- Cb CLINKER, BALDOSA
- Dp DEPLOYÉ CON VELO NEGRO Y LANA MINERAL
- En ENFOSCADO PINTADO
- Gr GRES PORCELÁNICO 10x10
- Pl PLADUR PINTADO
- V VIDRIO

ZÓCALO

- Al ALUMINIO
- Gr GRES PORCELÁNICO HASTA 1,00 m DE ALTURA

TECHOS

- Dp DEPLOYÉ CON VELO NEGRO Y LANA MINERAL
- Hv HORMIGÓN VISTO

SUELOS

- Ca CLINKER, ADOQUÍN
- Cb CLINKER, BALDOSA
- Gr GRES PORCELÁNICO 10x10
- Mg MAGNESITA
- Ac CHAPA DE ACERO
- Tr TRAMEX
- M MADERA

MEMORIA DE CARPINTERÍAS

CARP / HER — TIPO DE CARPINTERIA / TIPO DE HERRAJE

EXTERIORES

- MCFC MODULO CERRAMIENTO FLEXBRICK
- MCVI MODULO CERRAMIENTO VIDRIO INTERIOR
- MCVE MODULO CERRAMIENTO VIDRIO EXTERIOR
- MCVP MODULO CERRAMIENTO VIDRIO PASAJES
- RFE RESISTENTE AL FUEGO EXTERIOR
- PCE PUERTA DE CHAPA EXTERIOR
- PVE PUERTA DE VIDRIO EXTERIOR

MAMPARAS

- MV MAMPARA DE VIDRIO
- MV–T MV SUPERIOR: TECHO

INTERIORES

- RF RESISTENTE AL FUEGO
- RF–C RF CORREDERA
- RF–V RF CORTINA VERTICAL
- RF–H RF CORTINA HORIZONTAL
- PC PUERTA DE CHAPA
- BIE PUERTA DE BIE
- PV PUERTA DE VIDRIO
- PV–C PV CORREDERA
- PM PUERTA DE MADERA
- PM–D PANEL MÓVIL ACABADO EN DEPLOYÉ
- PF PUERTA DE PANEL FENÓLICO

HERRAJES

VER PLANOS MEMORIA CARPINTERÍAS

MEMORIA DE CERRAJERÍAS

CARP / PLA — TIPO DE CERRAJERÍA / PLANO

MEMORIA DE MUROS

M / XX — TIPO DE MURO — VER MEMORIA DE MUROS

- *DIMENSIONES A COMPROBAR EN OBRA
- *DISTRIBUCIÓN DE MOBILIARIO ORIENTATIVA

economía y hacienda | MADRID — AYUNTAMIENTO DE MADRID
DIRECCIÓN GENERAL DE PATRIMONIO
S.G. DE ARQUITECTURA Y CONSERVACIÓN DEL PATRIMONIO

PROYECTO:
ADAPTACIÓN DEL PROYECTO PARA LA REHABILITACIÓN DEL
MERCADO DE FRUTAS Y VERDURAS
PROYECTO DE EJECUCIÓN

AUTORES DEL PROYECTO:
JESÚS ULARGUI AGURRUZA
EDUARDO PESQUERA GONZÁLEZ

DIRECCIÓN DEL PROYECTO:
JIMENA ROBLES GARCÍA DE LA MATA
CLETO BARREIRO SORRIVAS

NÚMERO: API01

PLANO: ARQUITECTURA
PLANTA BAJA EDIFICIO 01
EJES 01–04. MEMORIAS

ESCALA: 1/100 — FORMATO: DIN A1 — FECHA: mayo 2017
ESCALA GRÁFICA: 0 1 5

PESQUERA ULARGUI arquitectos s.l.p. C/Fernando Garrido12, Local. 28015. Madrid
E uparquitectos@uparquitectos.com T. 914445433



MADRID
ÁREA DE GOBIERNO DE ECONOMÍA Y HACIENDA
DIRECCIÓN GENERAL DE PATRIMONIO
SERVICIO DE SUPERVISIÓN DE PROYECTOS Y VERIFICACIÓN DE OBRAS

MEMORIA DE ACABADOS

PARED	TECHO
Acabado	H libre / Acabado
ZÓCALO	SUELO
Acabado	Acabado

PARAMENTOS VERTICALES
- Ac CHAPA DE ACERO
- Cb CLINKER, BALDOSA
- Dp DEPLOYÉ CON VELO NEGRO Y LANA MINERAL
- En ENFOSCADO PINTADO
- Gr GRES PORCELÁNICO 10x10
- Pl PLADUR PINTADO
- V VIDRIO

ZÓCALO
- Al ALUMINIO
- Gr GRES PORCELÁNICO HASTA 1,00 m DE ALTURA

TECHOS
- Dp DEPLOYÉ CON VELO NEGRO Y LANA MINERAL
- Hv HORMIGÓN VISTO

SUELOS
- Ca CLINKER, ADOQUÍN
- Cb CLINKER, BALDOSA
- Gr GRES PORCELÁNICO 10x10
- Mg MAGNESITA
- Ac CHAPA DE ACERO
- Tr TRAMEX
- M MADERA

MEMORIA DE CARPINTERÍAS

CARP / HER — TIPO DE CARPINTERIA / TIPO DE HERRAJE

EXTERIORES
- MCFC MODULO CERRAMIENTO FLEXBRICK
- MCVI MODULO CERRAMIENTO VIDRIO INTERIOR
- MCVE MODULO CERRAMIENTO VIDRIO EXTERIOR
- MCVP MODULO CERRAMIENTO VIDRIO PASAJES
- RFE RESISTENTE AL FUEGO EXTERIOR
- PCE PUERTA DE CHAPA EXTERIOR
- PVE PUERTA DE VIDRIO EXTERIOR

MAMPARAS
- MV MAMPARA DE VIDRIO
- MV–T MV SUPERIOR: TECHO

HERRAJES
VER PLANOS MEMORIA CARPINTERÍAS

INTERIORES
- RF RESISTENTE AL FUEGO
- RF–C RF CORREDERA
- RF–V RF CORTINA VERTICAL
- RF–H RF CORTINA HORIZONTAL
- PC PUERTA DE CHAPA
- BIE PUERTA DE BIE
- PV PUERTA DE VIDRIO
- PV–C PV CORREDERA
- PM PUERTA DE MADERA
- PM–D PANEL MÓVIL ACABADO EN DEPLOYÉ
- PF PUERTA DE PANEL FENÓLICO

MEMORIA DE CERRAJERÍAS

CARP / PLA — TIPO DE CERRAJERIA / PLANO

MEMORIA DE MUROS

M XX — TIPO DE MURO VER MEMORIA DE MUROS

*DIMENSIONES A COMPROBAR EN OBRA
*DISTRIBUCIÓN DE MOBILIARIO ORIENTATIVA

economía y hacienda | MADRID
AYUNTAMIENTO DE MADRID
DIRECCIÓN GENERAL DE PATRIMONIO
S.G. DE ARQUITECTURA Y CONSERVACIÓN DEL PATRIMONIO

PROYECTO:
ADAPTACIÓN DEL PROYECTO PARA LA REHABILITACIÓN DEL MERCADO DE FRUTAS Y VERDURAS
PROYECTO DE EJECUCIÓN


AUTORES DEL PROYECTO:
JESÚS ULARGUI AGURRUZA
EDUARDO PESQUERA GONZÁLEZ

DIRECCIÓN DEL PROYECTO:
JIMENA ROBLES GARCÍA DE LA MATA
GLETO BARREIRO SORRIVAS

NÚMERO: API02
PLANO: ARQUITECTURA
PLANTA BAJA EDIFICIO 02A
EJES 04–14, MEMORIAS

ESCALA: 1/100 | FORMATO: DIN A1 | FECHA: mayo 2017
ESCALA GRÁFICA: 0 1 5

PESQUERA ULARGUI arquitectos s.l.p. C/Fernando Garrido12, Local. 28015. Madrid
E upqarquitectos@upqarquitectos.com T 914445433

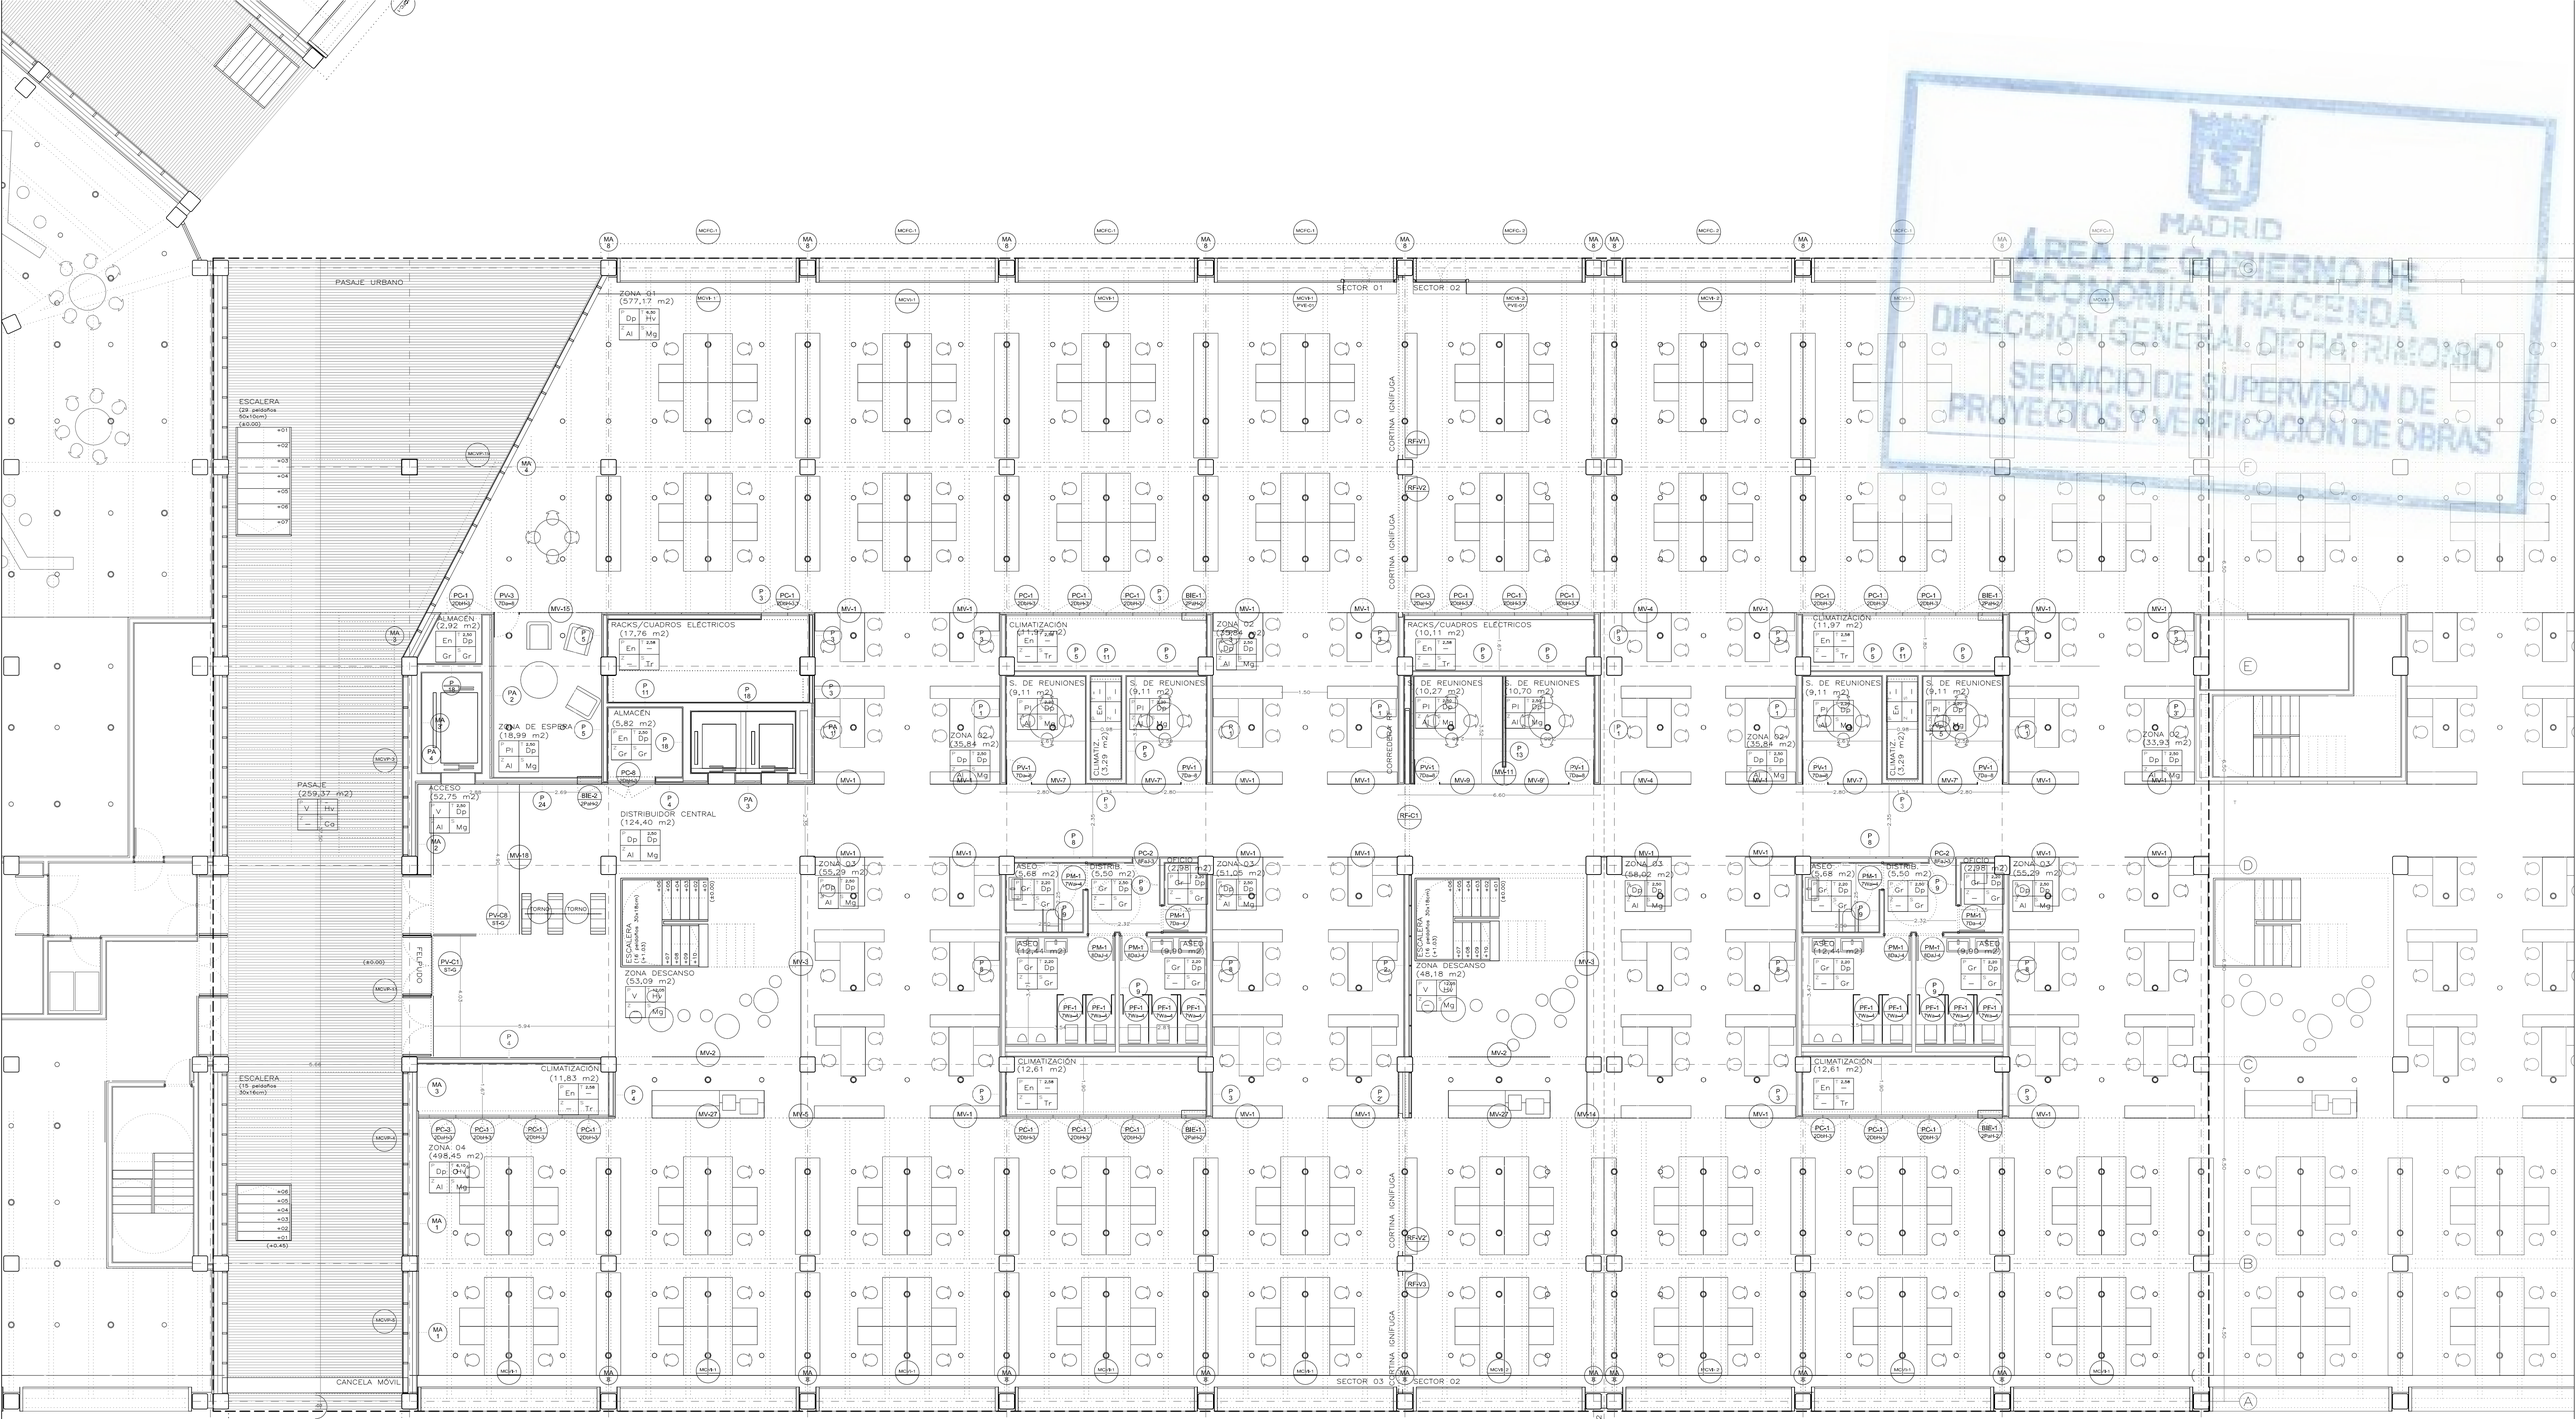

MADRID
ÁREA DE GOBIERNO DE ECONOMÍA Y HACIENDA
DIRECCIÓN GENERAL DE PATRIMONIO
SERVICIO DE SUPERVISIÓN DE PROYECTOS Y VERIFICACIÓN DE OBRAS

MEMORIA DE ACABADOS

PARED	TECHO
Acabado	H libre Acabado
ZÓCALO	SUELO
Acabado	Acabado

PARAMENTOS VERTICALES
- Ac CHAPA DE ACERO
- Cb CLINKER, BALDOSA
- Dp DEPLOYÉ CON VELO NEGRO Y LANA MINERAL
- En ENFOSCADO PINTADO
- Gr GRES PORCELÁNICO 10x10
- Pl PLADUR PINTADO
- V VIDRIO

ZÓCALO
- Al ALUMINIO
- Gr GRES PORCELÁNICO HASTA 1,00 m DE ALTURA

TECHOS
- Dp DEPLOYÉ CON VELO NEGRO Y LANA MINERAL
- Hv HORMIGÓN VISTO

SUELOS
- Ca CLINKER, ADOQUÍN
- Cb CLINKER, BALDOSA
- Gr GRES PORCELÁNICO 10x10
- Mg MAGNESITA
- Ac CHAPA DE ACERO
- Tr TRAMEX
- M MADERA

MEMORIA DE CARPINTERÍAS

CARP / HER — TIPO DE CARPINTERIA / TIPO DE HERRAJE

EXTERIORES
- MCFC MODULO CERRAMIENTO FLEXBRICK
- MCVI MODULO CERRAMIENTO VIDRIO INTERIOR
- MCVE MODULO CERRAMIENTO VIDRIO EXTERIOR
- MCVP MODULO CERRAMIENTO VIDRIO PASAJES
- RFE RESISTENTE AL FUEGO EXTERIOR
- PCE PUERTA DE CHAPA EXTERIOR
- PVE PUERTA DE VIDRIO EXTERIOR

MAMPARAS
- MV MAMPARA DE VIDRIO
- MV–T MV SUPERIOR: TECHO

HERRAJES
VER PLANOS MEMORIA CARPINTERÍAS

INTERIORES
- RF RESISTENTE AL FUEGO
- RF–C RF CORREDERA
- RF–V RF CORTINA VERTICAL
- RF–H RF CORTINA HORIZONTAL
- PC PUERTA DE CHAPA
- BIE PUERTA DE BIE
- PV PUERTA DE VIDRIO
- PV–C PV CORREDERA
- PM PUERTA DE MADERA
- PM–D PANEL MÓVIL ACABADO EN DEPLOYÉ
- PF PUERTA DE PANEL FENÓLICO

MEMORIA DE CERRAJERÍAS

CARP / PLA — TIPO DE CERRAJERIA / PLANO

MEMORIA DE MUROS

M XX — TIPO DE MURO — VER MEMORIA DE MUROS

*DIMENSIONES A COMPROBAR EN OBRA
*DISTRIBUCIÓN DE MOBILIARIO ORIENTATIVA

economía y hacienda | MADRID — AYUNTAMIENTO DE MADRID
DIRECCIÓN GENERAL DE PATRIMONIO
S.G. DE ARQUITECTURA Y CONSERVACIÓN DEL PATRIMONIO

PROYECTO:
ADAPTACIÓN DEL PROYECTO PARA LA REHABILITACIÓN DEL MERCADO DE FRUTAS Y VERDURAS
PROYECTO DE EJECUCIÓN


AUTORES DEL PROYECTO:
JESÚS ULARGUI AGURRUZA
EDUARDO PESQUERA GONZÁLEZ

DIRECCIÓN DEL PROYECTO:
JIMENA ROBLES GARCÍA DE LA MATA
GLETO BARREIRO SORRIVAS

NÚMERO: API03
PLANO: ARQUITECTURA
PLANTA BAJA EDIFICIO 028
EJES 14–25. MEMORIAS

ESCALA: 1/100 — FORMATO: DIN A1 — FECHA: mayo 2017
ESCALA GRÁFICA: 0 1 5

PESQUERA ULARGUI arquitectos s.l.p. C/Fernando Garrido12, Local. 28015. Madrid
E upqarquitectos@upqarquitectos.com T 914445433

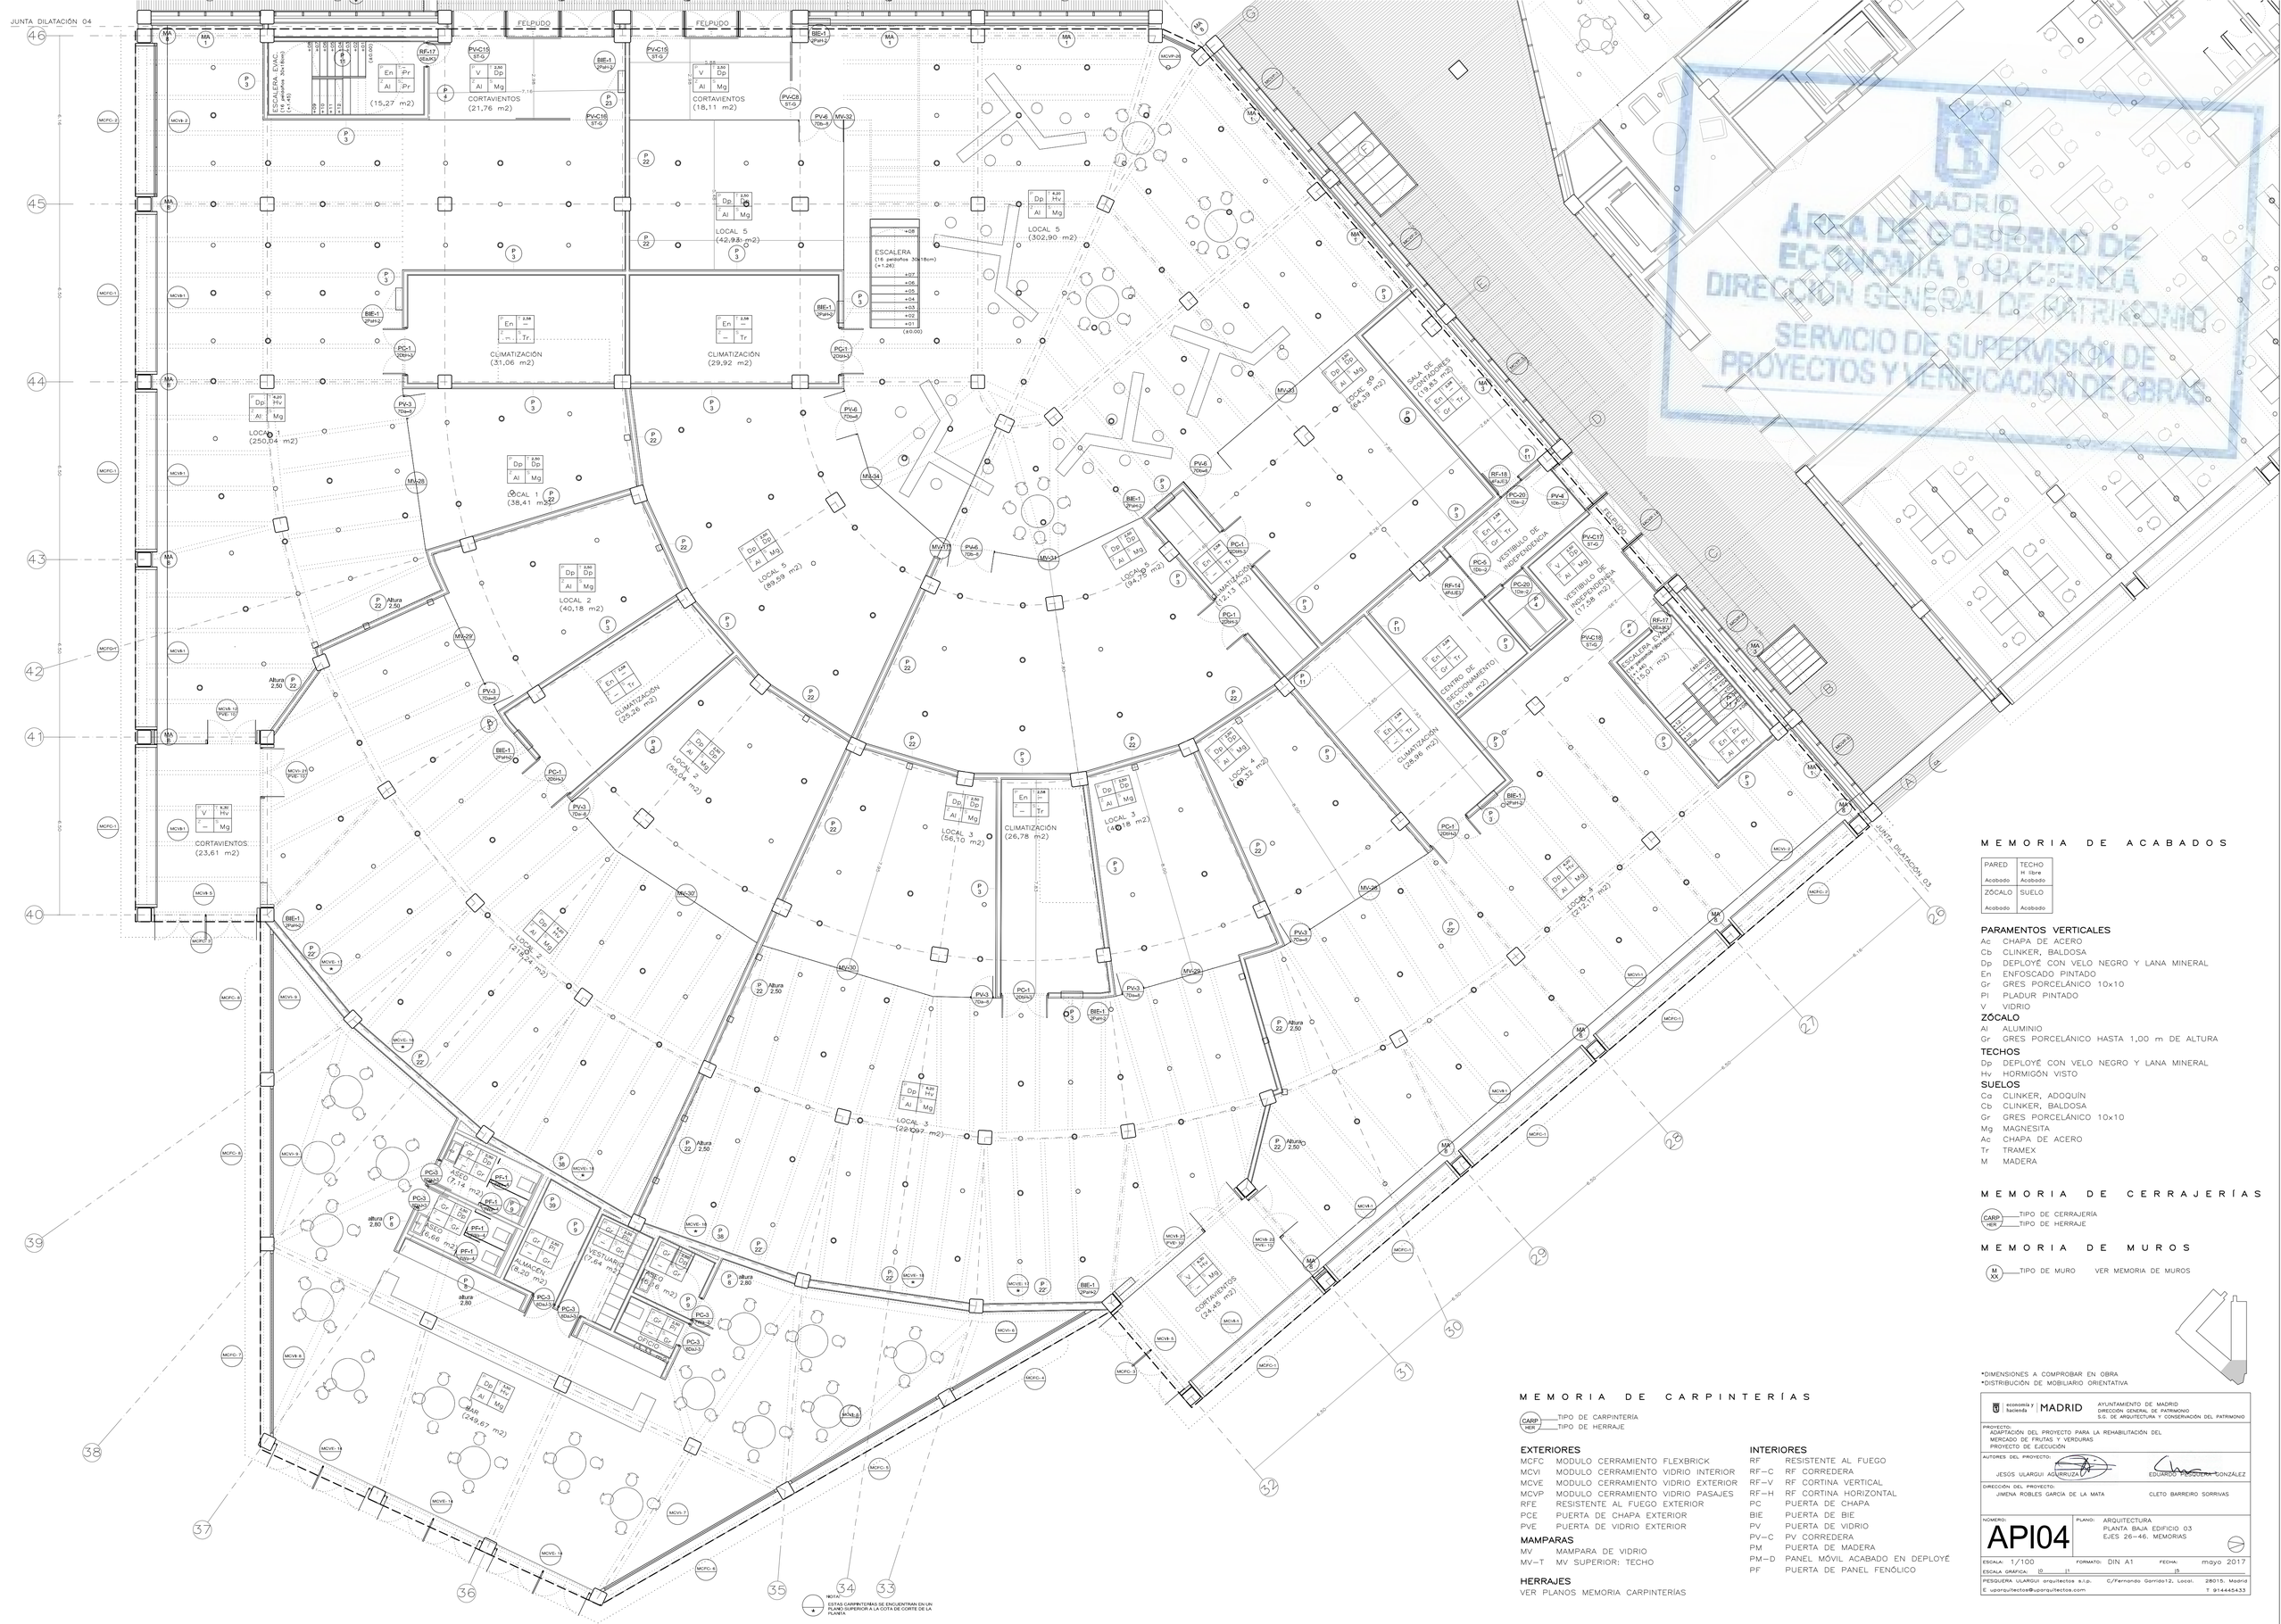

MADRID
ÁREA DE GOBIERNO DE ECONOMÍA Y HACIENDA
DIRECCIÓN GENERAL DE PATRIMONIO
SERVICIO DE SUPERVISIÓN DE PROYECTOS Y VERIFICACIÓN DE OBRAS

MEMORIA DE ACABADOS

PARED	TECHO
	H libre
Acabado	Acabado
ZÓCALO	SUELO
Acabado	Acabado

PARAMENTOS VERTICALES

- Ac CHAPA DE ACERO
- Cb CLINKER, BALDOSA
- Dp DEPLOYÉ CON VELO NEGRO Y LANA MINERAL
- En ENFOSCADO PINTADO
- Gr GRES PORCELÁNICO 10x10
- Pl PLADUR PINTADO
- V VIDRIO

ZÓCALO

- Al ALUMINIO
- Gr GRES PORCELÁNICO HASTA 1,00 m DE ALTURA

TECHOS

- Dp DEPLOYÉ CON VELO NEGRO Y LANA MINERAL
- Hv HORMIGÓN VISTO

SUELOS

- Ca CLINKER, ADOQUÍN
- Cb CLINKER, BALDOSA
- Gr GRES PORCELÁNICO 10x10
- Mg MAGNESITA
- Ac CHAPA DE ACERO
- Tr TRAMEX
- M MADERA

MEMORIA DE CERRAJERÍAS

CARP/HER — TIPO DE CERRAJERIA / TIPO DE HERRAJE

MEMORIA DE MUROS

M XX — TIPO DE MURO — VER MEMORIA DE MUROS

MEMORIA DE CARPINTERÍAS

CARP/HER — TIPO DE CARPINTERÍA / TIPO DE HERRAJE

EXTERIORES

- MCFC MODULO CERRAMIENTO FLEXBRICK
- MCVI MODULO CERRAMIENTO VIDRIO INTERIOR
- MCVE MODULO CERRAMIENTO VIDRIO EXTERIOR
- MCVP MODULO CERRAMIENTO VIDRIO PASAJES
- RFE RESISTENTE AL FUEGO EXTERIOR
- PCE PUERTA DE CHAPA EXTERIOR
- PVE PUERTA DE VIDRIO EXTERIOR

MAMPARAS

- MV MAMPARA DE VIDRIO
- MV−T MV SUPERIOR: TECHO

HERRAJES

VER PLANOS MEMORIA CARPINTERÍAS

INTERIORES

- RF RESISTENTE AL FUEGO
- RF−C RF CORREDERA
- RF−V RF CORTINA VERTICAL
- RF−H RF CORTINA HORIZONTAL
- PC PUERTA DE CHAPA
- BIE PUERTA DE BIE
- PV PUERTA DE VIDRIO
- PV−C PV CORREDERA
- PM PUERTA DE MADERA
- PM−D PANEL MÓVIL ACABADO EN DEPLOYÉ
- PF PUERTA DE PANEL FENÓLICO

*DIMENSIONES A COMPROBAR EN OBRA
*DISTRIBUCIÓN DE MOBILIARIO ORIENTATIVA

economía y hacienda | MADRID — AYUNTAMIENTO DE MADRID
DIRECCIÓN GENERAL DE PATRIMONIO
S.G. DE ARQUITECTURA Y CONSERVACIÓN DEL PATRIMONIO

PROYECTO:
ADAPTACIÓN DEL PROYECTO PARA LA REHABILITACIÓN DEL MERCADO DE FRUTAS Y VERDURAS
PROYECTO DE EJECUCIÓN

AUTORES DEL PROYECTO:
JESÚS ULARGUI AGIRRUZA
EDUARDO PESQUERA GONZÁLEZ

DIRECCIÓN DEL PROYECTO:
JIMENA ROBLES GARCÍA DE LA MATA
CLETO BARREIRO SORRIVAS

NÚMERO: API04

PLANO: ARQUITECTURA
PLANTA BAJA EDIFICIO 03
EJES 26−46. MEMORIAS

ESCALA: 1/100 — FORMATO: DIN A1 — FECHA: mayo 2017
ESCALA GRÁFICA: 0 1 5

PESQUERA ULARGUI arquitectos s.l.p. C/Fernando Garrido12, Local. 28015. Madrid
E. upcarquitectos@upcarquitectos.com T. 914465433



MADRID
ÁREA DE GOBIERNO DE ECONOMÍA Y HACIENDA
DIRECCIÓN GENERAL DE PATRIMONIO
SERVICIO DE SUPERVISIÓN DE PROYECTOS Y VERIFICACIÓN DE OBRAS

*DIMENSIONES A COMPROBAR EN OBRA
*DISTRIBUCIÓN DE MOBILIARIO ORIENTATIVA

MEMORIA DE ACABADOS

PARED	TECHO
Acabado	H. libre
ZÓCALO	SUELO
Acabado	Acabado

PARAMENTOS VERTICALES
- Ac CHAPA DE ACERO
- Cb CLINKER, BALDOSA
- Dp DEPLOYÉ CON VELO NEGRO Y LANA MINERAL
- En ENFOSCADO PINTADO
- Gr GRES PORCELÁNICO 10x10
- Pl PLADUR PINTADO
- V VIDRIO

ZÓCALO
- Al ALUMINIO
- Gr GRES PORCELÁNICO HASTA 1,00 m DE ALTURA

TECHOS
- Dp DEPLOYÉ CON VELO NEGRO Y LANA MINERAL
- Hv HORMIGÓN VISTO

SUELOS
- Co CLINKER, ADOQUÍN
- Cb CLINKER, BALDOSA
- Gr GRES PORCELÁNICO 10x10
- Mg MAGNESITA
- Ac CHAPA DE ACERO
- Tr TRAMEX
- M MADERA

MEMORIA DE CARPINTERÍAS

CARP / HER — TIPO DE CARPINTERÍA / TIPO DE HERRAJE

EXTERIORES
- MCFC MODULO CERRAMIENTO FLEXBRICK
- MCVI MODULO CERRAMIENTO VIDRIO INTERIOR
- MCVE MODULO CERRAMIENTO VIDRIO EXTERIOR
- MCVP MODULO CERRAMIENTO VIDRIO PASAJES
- RFE RESISTENTE AL FUEGO EXTERIOR
- PCE PUERTA DE CHAPA EXTERIOR
- PVE PUERTA DE VIDRIO EXTERIOR

MAMPARAS
- MV MAMPARA DE VIDRIO
- MV–T MV SUPERIOR: TECHO

HERRAJES
VER PLANOS MEMORIA CARPINTERÍAS

INTERIORES
- RF RESISTENTE AL FUEGO
- RF–C RF CORREDERA
- RF–V RF CORTINA VERTICAL
- RF–H RF CORTINA HORIZONTAL
- PC PUERTA DE CHAPA
- BIE PUERTA DE BIE
- PV PUERTA DE VIDRIO
- PV–C PV CORREDERA
- PM PUERTA DE MADERA
- PM–D PANEL MÓVIL ACABADO EN DEPLOYÉ
- PF PUERTA DE PANEL FENÓLICO

MEMORIA DE CERRAJERÍAS

CARP / PLA — TIPO DE CERRAJERÍA / PLANO

MEMORIA DE MUROS

M / XX — TIPO DE MURO VER MEMORIA DE MUROS

economía y hacienda | MADRID
AYUNTAMIENTO DE MADRID
DIRECCIÓN GENERAL DE PATRIMONIO
S.G. DE ARQUITECTURA Y CONSERVACIÓN DEL PATRIMONIO

PROYECTO:
ADAPTACIÓN DEL PROYECTO PARA LA REHABILITACIÓN DEL MERCADO DE FRUTAS Y VERDURAS
PROYECTO DE EJECUCIÓN


AUTORES DEL PROYECTO:
JESÚS ULARGUI AGUIRRUZA — EDUARDO PESQUERA GONZÁLEZ

DIRECCIÓN DEL PROYECTO:
JIMENA ROBLES GARCÍA DE LA MATA — CLETO BARREIRO SORRIVAS

NÚMERO: API05
PLANO: ARQUITECTURA
PLANTA BAJA EDIFICIO 04A
EJES 47–56. MEMORIAS

ESCALA: 1/100 | FORMATO: DIN A1 | FECHA: mayo 2017
ESCALA GRÁFICA: 0 1 5

PESQUERA ULARGUI arquitectos s.l.p. C/Fernando Garrido12, Local. 28015. Madrid
E. uparquitectos@upparquitectos.com T. 914445433

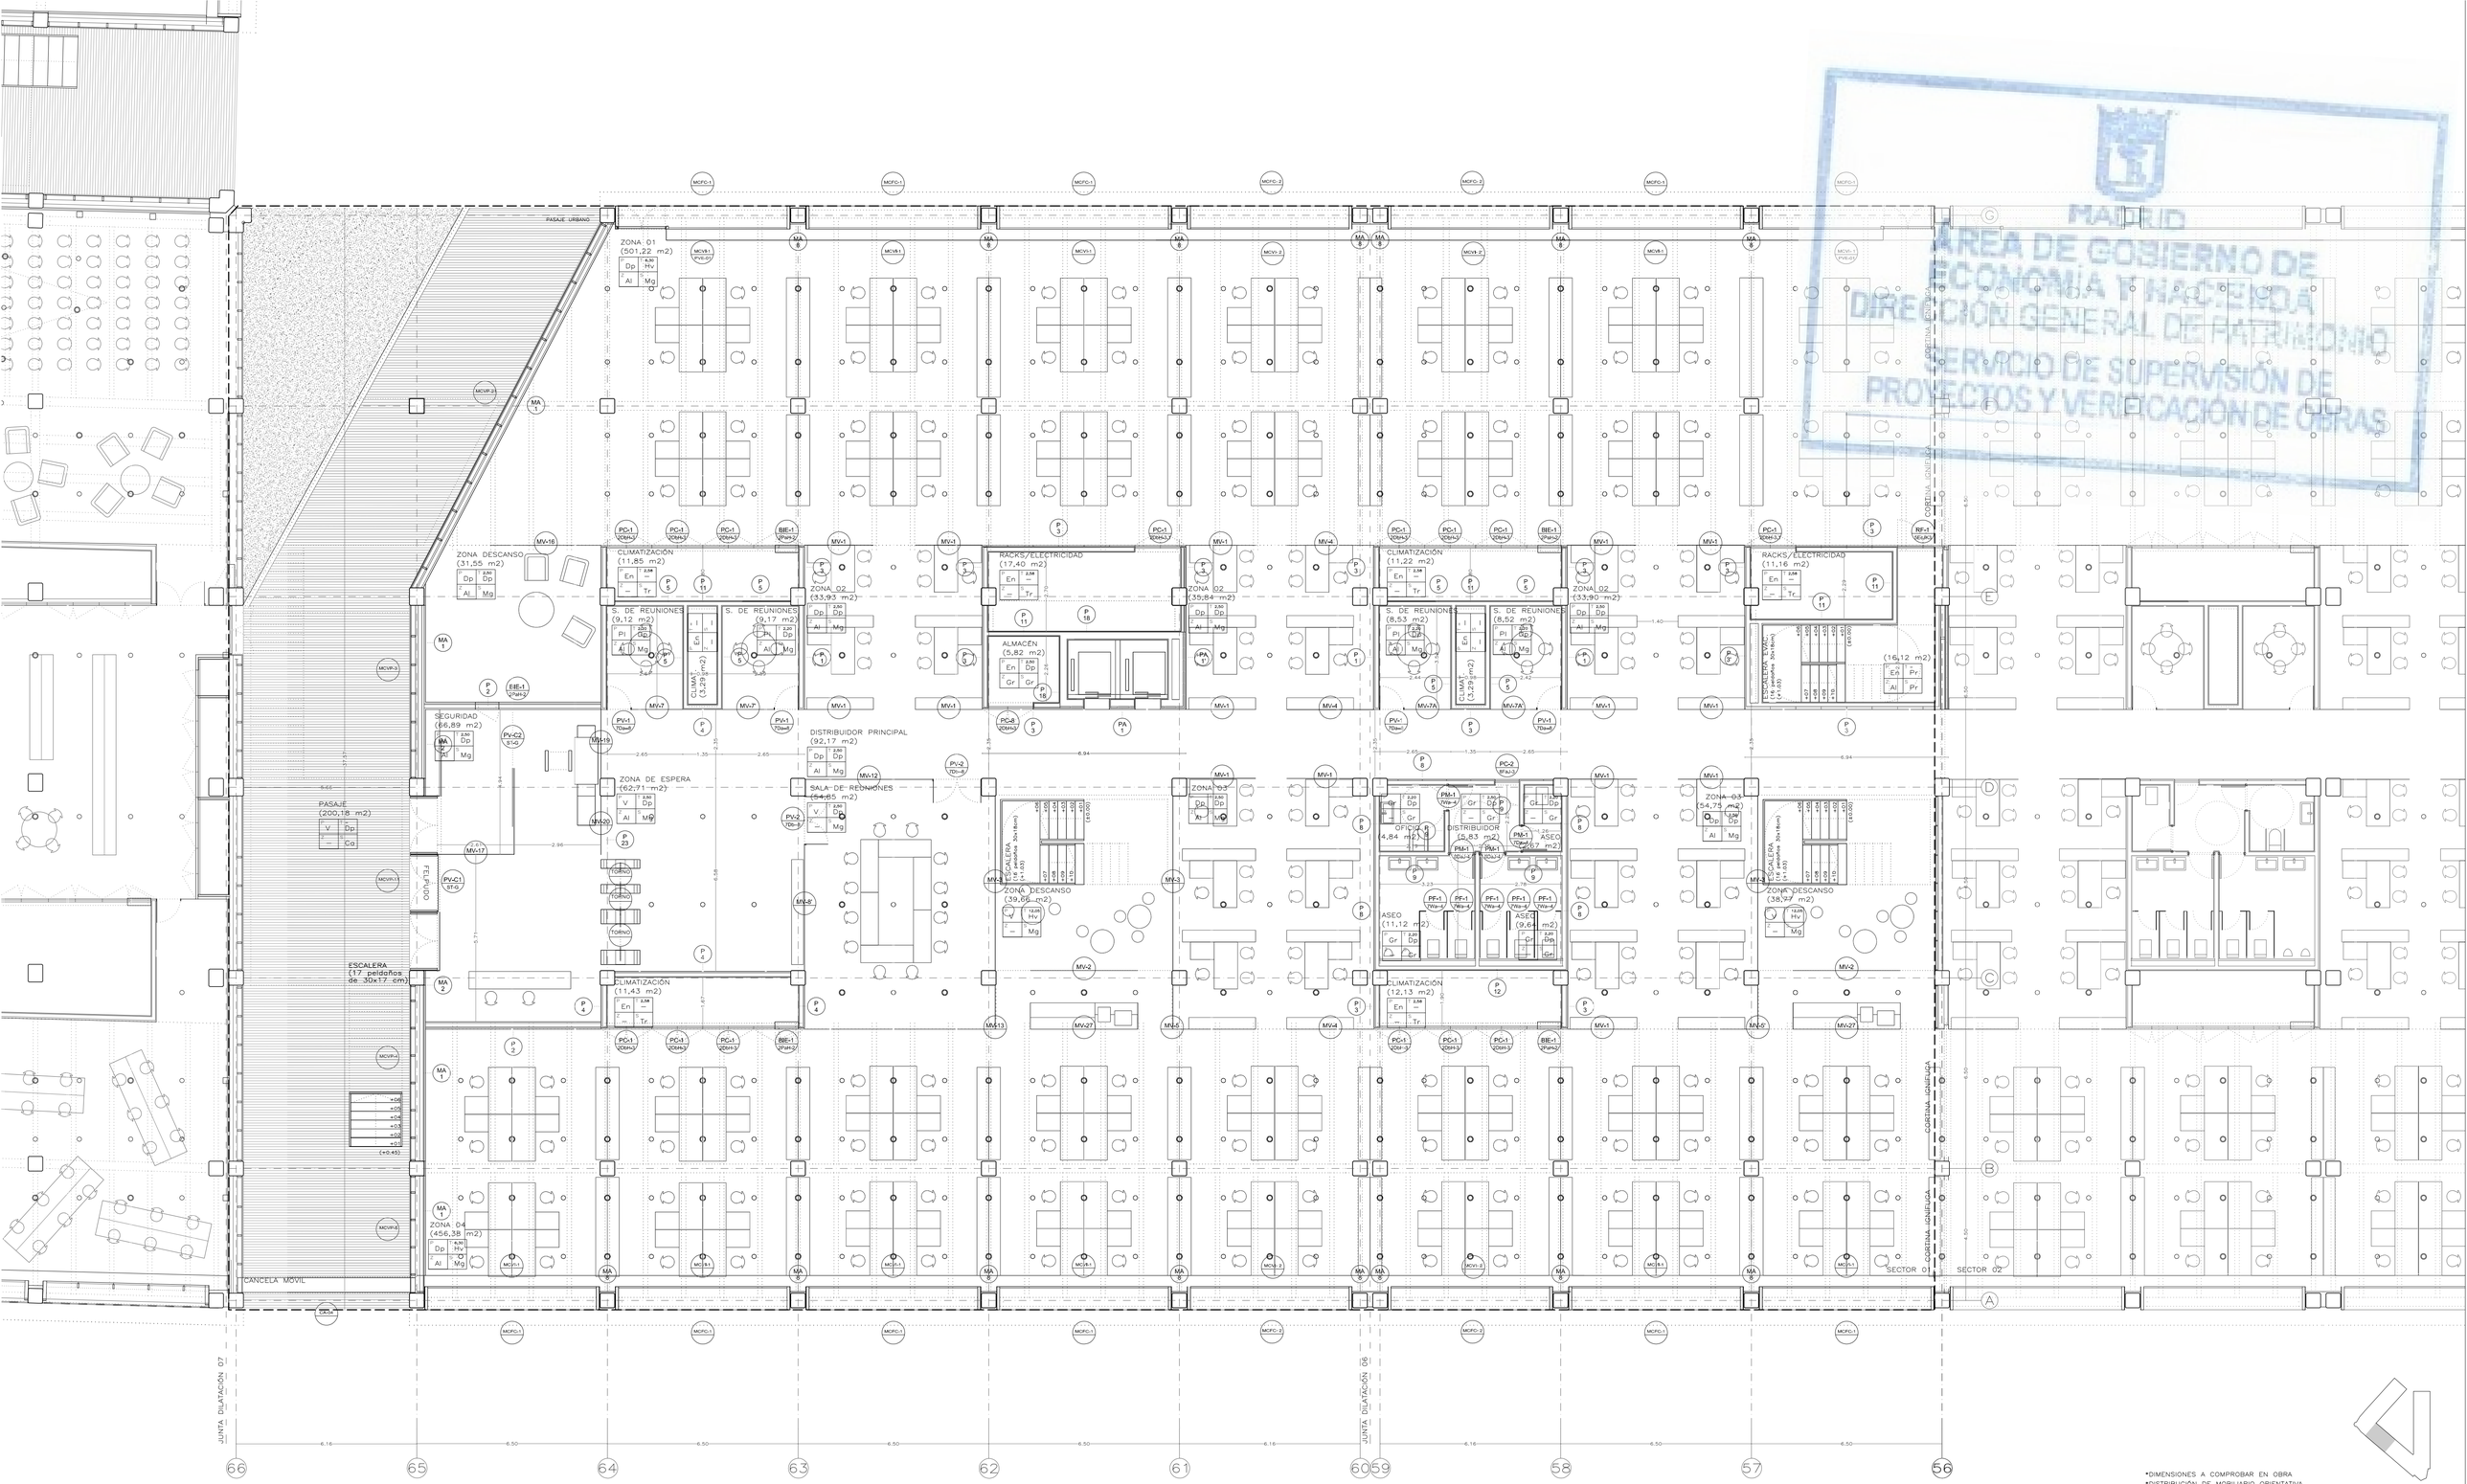

MADRID
ÁREA DE GOBIERNO DE ECONOMÍA Y HACIENDA
DIRECCIÓN GENERAL DE PATRIMONIO
SERVICIO DE SUPERVISIÓN DE PROYECTOS Y VERIFICACIÓN DE OBRAS

MEMORIA DE ACABADOS

PARED	TECHO
Acabado	H libre Acabado
ZÓCALO	SUELO
Acabado	Acabado

PARAMENTOS VERTICALES
- Ac CHAPA DE ACERO
- Cb CLINKER, BALDOSA
- Dp DEPLOYÉ CON VELO NEGRO Y LANA MINERAL
- En ENFOSCADO PINTADO
- Gr GRES PORCELÁNICO 10x10
- Pl PLADUR PINTADO
- V VIDRIO

ZÓCALO
- Al ALUMINIO
- Gr GRES PORCELÁNICO HASTA 1,00 m DE ALTURA

TECHOS
- Dp DEPLOYÉ CON VELO NEGRO Y LANA MINERAL

SUELOS
- Ca CLINKER, ADOQUÍN
- Cb CLINKER, BALDOSA
- Gr GRES PORCELÁNICO 10x10
- Mg MAGNESITA
- Ac CHAPA DE ACERO
- Tr TRAMEX
- M MADERA

MEMORIA DE CARPINTERÍAS

CARP (HER) — TIPO DE CARPINTERÍA / TIPO DE HERRAJE

EXTERIORES
- MCFC MODULO CERRAMIENTO FLEXBRICK
- MCVI MODULO CERRAMIENTO VIDRIO INTERIOR
- MCVE MODULO CERRAMIENTO VIDRIO EXTERIOR
- MCVP MODULO CERRAMIENTO VIDRIO PASAJES
- RFE RESISTENTE AL FUEGO EXTERIOR
- PCE PUERTA DE CHAPA EXTERIOR
- PVE PUERTA DE VIDRIO EXTERIOR

MAMPARAS
- MV MAMPARA DE VIDRIO
- MV–T MV SUPERIOR: TECHO

HERRAJES
VER PLANOS MEMORIA CARPINTERÍAS

INTERIORES
- RF RESISTENTE AL FUEGO
- RF–C RF CORREDERA
- RF–V RF CORTINA VERTICAL
- RF–H RF CORTINA HORIZONTAL
- PC PUERTA DE CHAPA
- BIE PUERTA DE BIE
- PV PUERTA DE VIDRIO
- PV–C PV CORREDERA
- PM PUERTA DE MADERA
- PM–D PANEL MÓVIL ACABADO EN DEPLOYÉ
- PF PUERTA DE PANEL FENÓLICO

MEMORIA DE CERRAJERÍAS

CARP (PLA) — TIPO DE CERRAJERÍA / PLANO

MEMORIA DE MUROS

M XX — TIPO DE MURO VER MEMORIA DE MUROS

*DIMENSIONES A COMPROBAR EN OBRA
*DISTRIBUCIÓN DE MOBILIARIO ORIENTATIVA

economía y hacienda | MADRID — AYUNTAMIENTO DE MADRID
DIRECCIÓN GENERAL DE PATRIMONIO
S.G. DE ARQUITECTURA Y CONSERVACIÓN DEL PATRIMONIO

PROYECTO:
ADAPTACIÓN DEL PROYECTO PARA LA REHABILITACIÓN DEL MERCADO DE FRUTAS Y VERDURAS
PROYECTO DE EJECUCIÓN

AUTORES DEL PROYECTO:
JESÚS ULARGUI AGURRUZA
EDUARDO PESQUERA GONZÁLEZ

DIRECCIÓN DEL PROYECTO:
JIMENA ROBLES GARCÍA DE LA MATA
CLETO BARREIRO SORRIVAS

NÚMERO: API06

PLANO: ARQUITECTURA
PLANTA BAJA EDIFICIO 04B
EJES 56–66. MEMORIAS

ESCALA: 1/100 — FORMATO: DIN A1 — FECHA: mayo 2017
ESCALA GRÁFICA: 0 5 15

PESQUERA ULARGUI arquitectos s.l.p. C/Fernando Garrido12, Local. 28015. Madrid
E upqarquitectos@upqarquitectos.com T 914445433



MADRID
ÁREA DE GOBIERNO DE ECONOMÍA Y HACIENDA
DIRECCIÓN GENERAL DE PATRIMONIO
SERVICIO DE SUPERVISIÓN DE PROYECTOS Y VERIFICACIÓN DE OBRAS

MEMORIA DE ACABADOS

PARED	TECHO
Acabado	H libre Acabado
ZÓCALO	SUELO
Acabado	Acabado

PARAMENTOS VERTICALES
- Ac CHAPA DE ACERO
- Cb CLINKER, BALDOSA
- Dp DEPLOYÉ CON VELO NEGRO Y LANA MINERAL
- En ENFOSCADO PINTADO
- Gr GRES PORCELÁNICO 10x10
- Pl PLADUR PINTADO
- V VIDRIO

ZÓCALO
- Al ALUMINIO
- Gr GRES PORCELÁNICO HASTA 1,00 m DE ALTURA

TECHOS
- Dp DEPLOYÉ CON VELO NEGRO Y LANA MINERAL
- Hv HORMIGÓN VISTO

SUELOS
- Ca CLINKER, ADOQUÍN
- Cb CLINKER, BALDOSA
- Gr GRES PORCELÁNICO 10x10
- Mg MAGNESITA
- Ac CHAPA DE ACERO
- Tr TRAMEX
- M MADERA

MEMORIA DE CARPINTERÍAS

CARP / HER — TIPO DE CARPINTERÍA / TIPO DE HERRAJE

EXTERIORES
- MCFC MODULO CERRAMIENTO FLEXBRICK
- MCVI MODULO CERRAMIENTO VIDRIO INTERIOR
- MCVE MODULO CERRAMIENTO VIDRIO EXTERIOR
- MCVP MODULO CERRAMIENTO VIDRIO PASAJES
- RFE RESISTENTE AL FUEGO EXTERIOR
- PCE PUERTA DE CHAPA EXTERIOR
- PVE PUERTA DE VIDRIO EXTERIOR

MAMPARAS
- MV MAMPARA DE VIDRIO
- MV-T MV SUPERIOR: TECHO

HERRAJES
VER PLANOS MEMORIA CARPINTERÍAS

INTERIORES
- RF RESISTENTE AL FUEGO
- RF-C RF CORREDERA
- RF-V RF CORTINA VERTICAL
- RF-H RF CORTINA HORIZONTAL
- PC PUERTA DE CHAPA
- BIE PUERTA DE BIE
- PV PUERTA DE VIDRIO
- PV-C PV CORREDERA
- PM PUERTA DE MADERA
- PM-D PANEL MÓVIL ACABADO EN DEPLOYÉ
- PF PUERTA DE PANEL FENÓLICO

MEMORIA DE CERRAJERÍAS

CARP / PLA — TIPO DE CERRAJERÍA / PLANO

MEMORIA DE MUROS

M XX — TIPO DE MURO VER MEMORIA DE MUROS

•DIMENSIONES A COMPROBAR EN OBRA
•DISTRIBUCIÓN DE MOBILIARIO ORIENTATIVA

economía y hacienda | MADRID
AYUNTAMIENTO DE MADRID
DIRECCIÓN GENERAL DE PATRIMONIO
S.G. DE ARQUITECTURA Y CONSERVACIÓN DEL PATRIMONIO

PROYECTO:
ADAPTACIÓN DEL PROYECTO PARA LA REHABILITACIÓN DEL MERCADO DE FRUTAS Y VERDURAS
PROYECTO DE EJECUCIÓN

AUTORES DEL PROYECTO:
JESÚS ULARGUI AGURRUZA — EDUARDO PESQUERA GONZÁLEZ


DIRECCIÓN DEL PROYECTO:
JIMENA ROBLES GARCÍA DE LA MATA — CLETO BARREIRO SORRIVAS

NÚMERO: API07

PLANO: ARQUITECTURA
PLANTA BAJA EDIFICIO 05
EJES 67-81. MEMORIAS

ESCALA: 1/100 — FORMATO: DIN A1 — FECHA: mayo 2017
ESCALA GRÁFICA: 0 1 5 15

PESQUERA ULARGUI arquitectos s.l.p. C/Fernando Garrido12, Local. 28015. Madrid
E uparquitectos@uparquitectos.com T 914445433

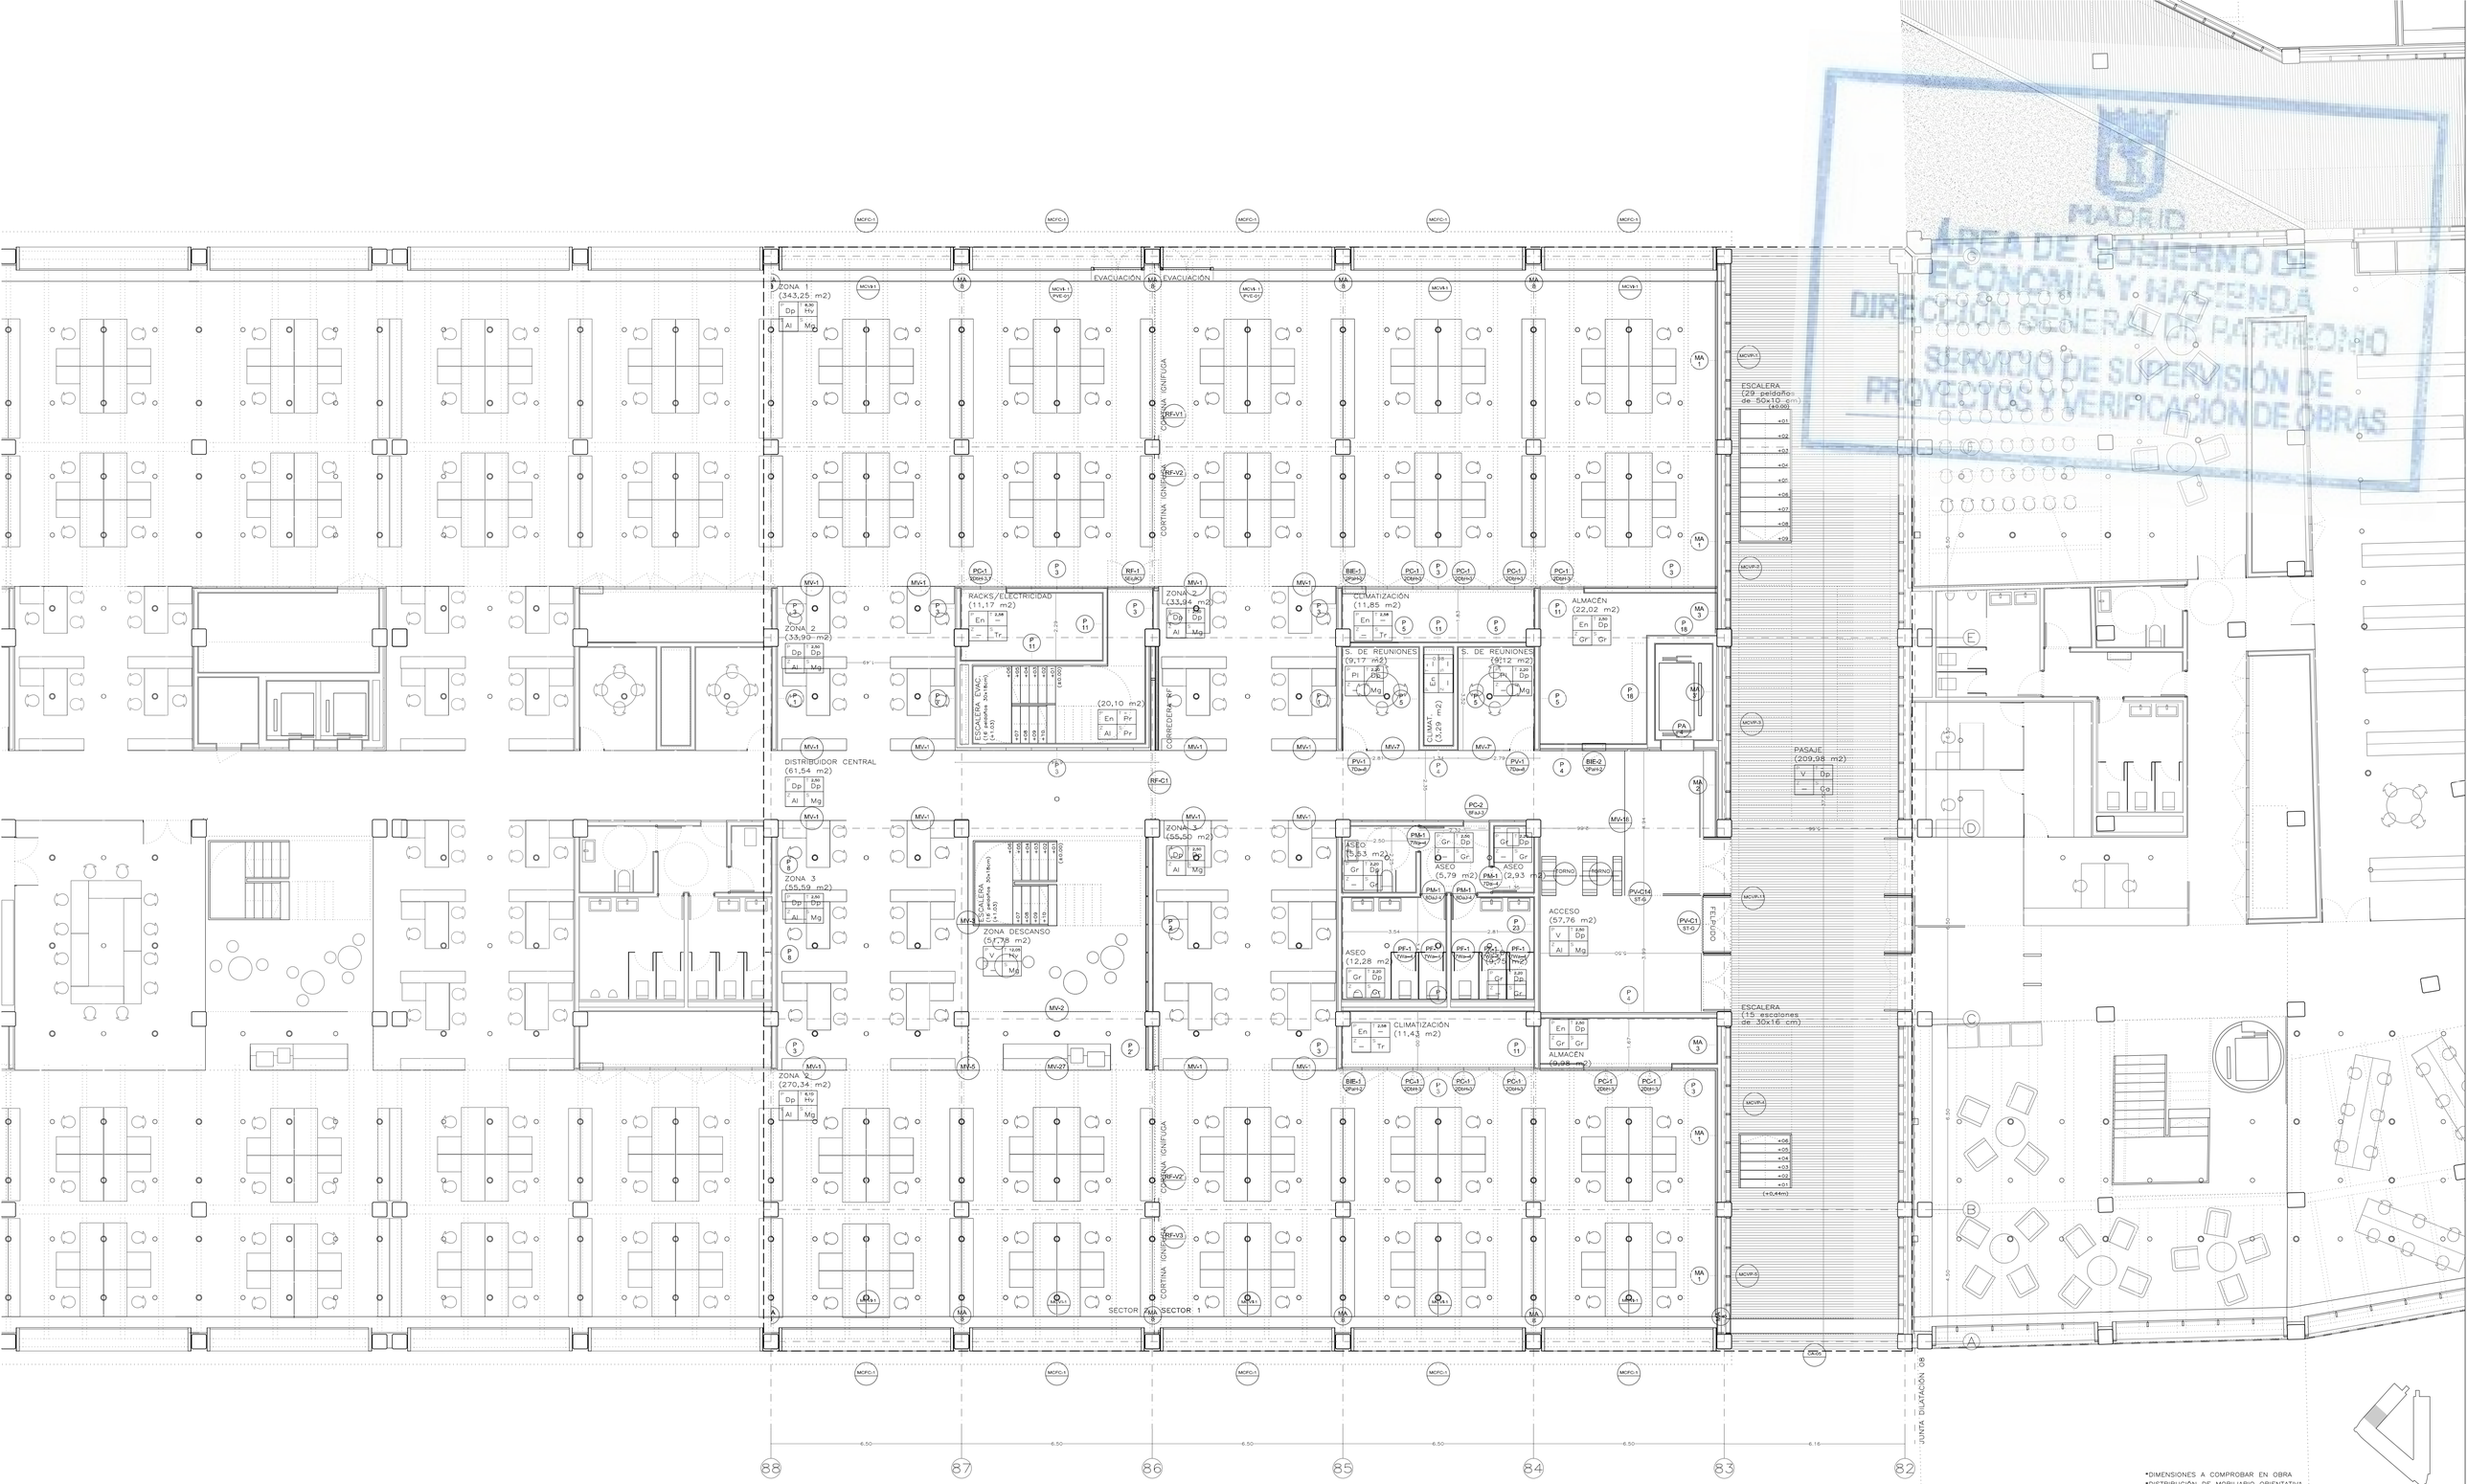

MADRID
ÁREA DE GOBIERNO DE ECONOMÍA Y HACIENDA
DIRECCIÓN GENERAL DE PATRIMONIO
SERVICIO DE SUPERVISIÓN DE PROYECTOS Y VERIFICACIÓN DE OBRAS

MEMORIA DE ACABADOS

PARED	TECHO
Acabado	H libre
ZÓCALO	SUELO
Acabado	Acabado

PARAMENTOS VERTICALES
- Ac CHAPA DE ACERO
- Cb CLINKER, BALDOSA
- Dp DEPLOYÉ CON VELO NEGRO Y LANA MINERAL
- En ENFOSCADO PINTADO
- Gr GRES PORCELÁNICO 10x10
- Pl PLADUR PINTADO
- V VIDRIO

ZÓCALO
- Al ALUMINIO
- Gr GRES PORCELÁNICO HASTA 1,00 m DE ALTURA

TECHOS
- Dp DEPLOYÉ CON VELO NEGRO Y LANA MINERAL
- Hv HORMIGÓN VISTO

SUELOS
- Ca CLINKER, ADOQUÍN
- Cb CLINKER, BALDOSA
- Gr GRES PORCELÁNICO 10x10
- Mg MAGNESITA
- Ac CHAPA DE ACERO
- Tr TRAMEX
- M MADERA

MEMORIA DE CARPINTERÍAS

CARP / HER — TIPO DE CARPINTERÍA / TIPO DE HERRAJE

EXTERIORES
- MCFC MODULO CERRAMIENTO FLEXBRICK
- MCVI MODULO CERRAMIENTO VIDRIO INTERIOR
- MCVE MODULO CERRAMIENTO VIDRIO EXTERIOR
- MCVP MODULO CERRAMIENTO VIDRIO PASAJES
- RFE RESISTENTE AL FUEGO EXTERIOR
- PCE PUERTA DE CHAPA EXTERIOR
- PVE PUERTA DE VIDRIO EXTERIOR

MAMPARAS
- MV MAMPARA DE VIDRIO
- MV–T MV SUPERIOR: TECHO

HERRAJES
VER PLANOS MEMORIA CARPINTERÍAS

INTERIORES
- RF RESISTENTE AL FUEGO
- RF–C RF CORREDERA
- RF–V RF CORTINA VERTICAL
- RF–H RF CORTINA HORIZONTAL
- PC PUERTA DE CHAPA
- BIE PUERTA DE BIE
- PV PUERTA DE VIDRIO
- PV–C PV CORREDERA
- PM PUERTA DE MADERA
- PM–D PANEL MÓVIL ACABADO EN DEPLOYÉ
- PF PUERTA DE PANEL FENÓLICO

MEMORIA DE CERRAJERÍAS

CARP / PLA — TIPO DE CERRAJERÍA / PLANO

MEMORIA DE MUROS

M / XX — TIPO DE MURO — VER MEMORIA DE MUROS

*DIMENSIONES A COMPROBAR EN OBRA
*DISTRIBUCIÓN DE MOBILIARIO ORIENTATIVA

economía y hacienda | MADRID
AYUNTAMIENTO DE MADRID
DIRECCIÓN GENERAL DE PATRIMONIO
S.G. DE ARQUITECTURA Y CONSERVACIÓN DEL PATRIMONIO

PROYECTO:
ADAPTACIÓN DEL PROYECTO PARA LA REHABILITACIÓN DEL MERCADO DE FRUTAS Y VERDURAS
PROYECTO DE EJECUCIÓN

AUTORES DEL PROYECTO:
JESÚS ULARGUI AGURRUZA — EDUARDO PESQUERA GONZÁLEZ

DIRECCIÓN DEL PROYECTO:
JIMENA ROBLES GARCÍA DE LA MATA — CLETO BARREIRO SORRIVAS

NÚMERO: API08

PLANO: ARQUITECTURA
PLANTA BAJA EDIFICIO 06A
EJES 82–88. MEMORIAS

ESCALA: 1/100 — FORMATO: DIN A1 — FECHA: mayo 2017
ESCALA GRÁFICA: 0 1 5

PESQUERA ULARGUI arquitectos s.l.p. C/Fernando Garrido12, Local. 28015. Madrid
E uparquitectos@uparquitectos.com T 914445433



MADRID
ÁREA DE GOBIERNO DE ECONOMÍA Y HACIENDA
DIRECCIÓN GENERAL DE PATRIMONIO
SERVICIO DE SUPERVISIÓN DE PROYECTOS Y VERIFICACIÓN DE OBRAS

MEMORIA DE ACABADOS

PARED	TECHO
Acabado	H libre Acabado
ZÓCALO	SUELO
Acabado	Acabado

PARAMENTOS VERTICALES

- Ac CHAPA DE ACERO
- Cb CLINKER, BALDOSA
- Dp DEPLOYÉ CON VELO NEGRO Y LANA MINERAL
- En ENFOSCADO PINTADO
- Gr GRES PORCELÁNICO 10x10
- Pl PLADUR PINTADO
- V VIDRIO

ZÓCALO

- Al ALUMINIO
- Gr GRES PORCELÁNICO HASTA 1,00 m DE ALTURA

TECHOS

- Dp DEPLOYÉ CON VELO NEGRO Y LANA MINERAL
- Hv HORMIGÓN VISTO

SUELOS

- Ca CLINKER, ADOQUÍN
- Cb CLINKER, BALDOSA
- Gr GRES PORCELÁNICO 10x10
- Mg MAGNESITA
- Ac CHAPA DE ACERO
- Tr TRAMEX
- M MADERA

MEMORIA DE CARPINTERÍAS

CARP / HER — TIPO DE CARPINTERÍA / TIPO DE HERRAJE

EXTERIORES

- MCFC MODULO CERRAMIENTO FLEXBRICK
- MCVI MODULO CERRAMIENTO VIDRIO INTERIOR
- MCVE MODULO CERRAMIENTO VIDRIO EXTERIOR
- MCVP MODULO CERRAMIENTO VIDRIO PASAJES
- RFE RESISTENTE AL FUEGO EXTERIOR
- PCE PUERTA DE CHAPA EXTERIOR
- PVE PUERTA DE VIDRIO EXTERIOR

MAMPARAS

- MV MAMPARA DE VIDRIO
- MV–T MV SUPERIOR: TECHO

HERRAJES

VER PLANOS MEMORIA CARPINTERÍAS

INTERIORES

- RF RESISTENTE AL FUEGO
- RF–C RF CORREDERA
- RF–V RF CORTINA VERTICAL
- RF–H RF CORTINA HORIZONTAL
- PC PUERTA DE CHAPA
- BIE PUERTA DE BIE
- PV PUERTA DE VIDRIO
- PV–C PV CORREDERA
- PM PUERTA DE MADERA
- PM–D PANEL MÓVIL ACABADO EN DEPLOYÉ
- PF PUERTA DE PANEL FENÓLICO

MEMORIA DE CERRAJERÍAS

CARP / PLA — TIPO DE CERRAJERÍA / PLANO

MEMORIA DE MUROS

M XX — TIPO DE MURO — VER MEMORIA DE MUROS

*DIMENSIONES A COMPROBAR EN OBRA
*DISTRIBUCIÓN DE MOBILIARIO ORIENTATIVA

economía y hacienda | MADRID — AYUNTAMIENTO DE MADRID. DIRECCIÓN GENERAL DE PATRIMONIO. S.G. DE ARQUITECTURA Y CONSERVACIÓN DEL PATRIMONIO

PROYECTO: ADAPTACIÓN DEL PROYECTO PARA LA REHABILITACIÓN DEL MERCADO DE FRUTAS Y VERDURAS. PROYECTO DE EJECUCIÓN

AUTORES DEL PROYECTO: JESÚS ULARGUI AGUIRRUZA; EDUARDO PESQUERA GONZÁLEZ
DIRECCIÓN DEL PROYECTO: JIMENA ROBLES GARCÍA DE LA MATA; CLETO BARREIRO SORRIVAS


NÚMERO: API09

PLANO: ARQUITECTURA. PLANTA BAJA EDIFICIO 06B. EJES 88–96. MEMORIAS

ESCALA: 1/100 — FORMATO: DIN A1 — FECHA: mayo 2017

ESCALA GRÁFICA: 0 1 5

PESQUERA ULARGUI arquitectos s.l.p. C/Fernando Garrido12, Local. 28015. Madrid
E upqarquitectos@upqarquitectos.com T. 914445433

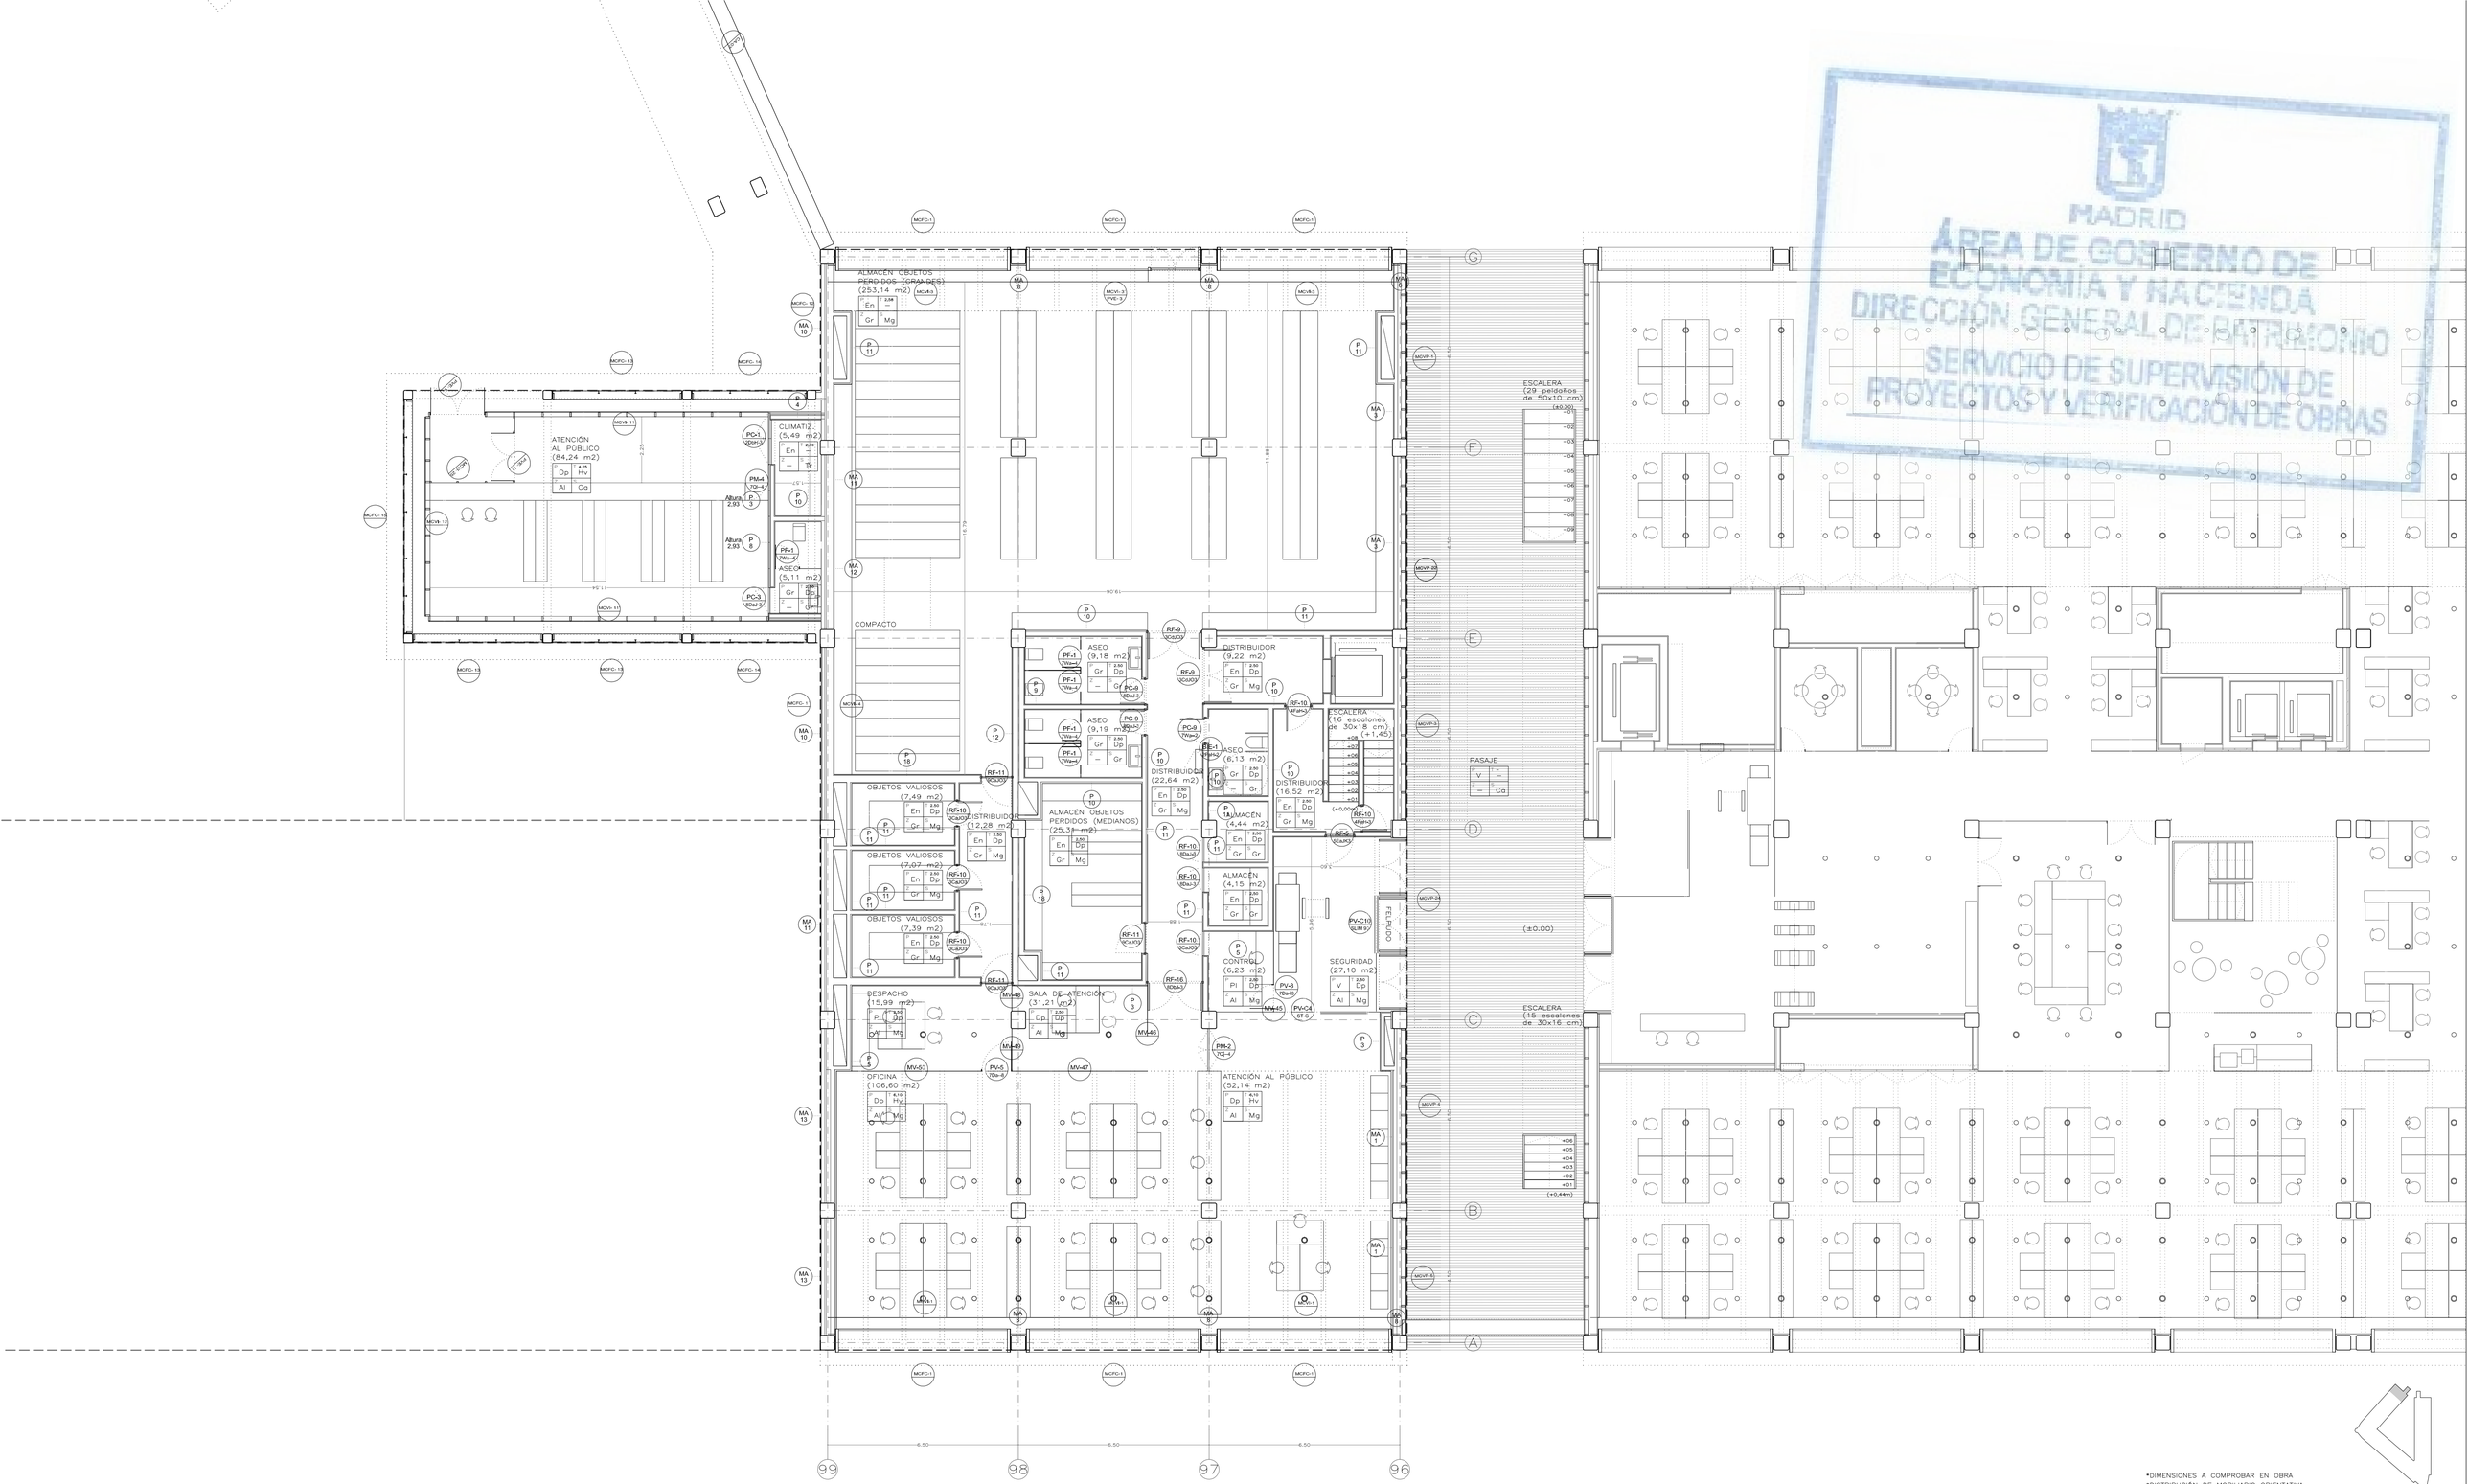

MADRID
ÁREA DE GOBIERNO DE ECONOMÍA Y HACIENDA
DIRECCIÓN GENERAL DE PATRIMONIO
SERVICIO DE SUPERVISIÓN DE PROYECTOS Y VERIFICACIÓN DE OBRAS

MEMORIA DE ACABADOS

PARED	TECHO
Acabado	H. libre
ZÓCALO	SUELO
Acabado	Acabado

PARAMENTOS VERTICALES
- Ac CHAPA DE ACERO
- Cb CLINKER, BALDOSA
- Dp DEPLOYÉ CON VELO NEGRO Y LANA MINERAL
- En ENFOSCADO PINTADO
- Gr GRES PORCELÁNICO 10x10
- Pl PLADUR PINTADO
- V VIDRIO

ZÓCALO
- Al ALUMINIO
- Gr GRES PORCELÁNICO HASTA 1,00 m DE ALTURA

TECHOS
- Dp DEPLOYÉ CON VELO NEGRO Y LANA MINERAL
- Hv HORMIGÓN VISTO

SUELOS
- Cb CLINKER, ADOQUÍN
- Cb CLINKER, BALDOSA
- Gr GRES PORCELÁNICO 10x10
- Mg MAGNESITA
- Ac CHAPA DE ACERO
- Tr TRAMEX
- M MADERA

MEMORIA DE CARPINTERÍAS

CARP HER — TIPO DE CARPINTERÍA / TIPO DE HERRAJE

EXTERIORES
- MCFC MODULO CERRAMIENTO FLEXBRICK
- MCVI MODULO CERRAMIENTO VIDRIO INTERIOR
- MCVE MODULO CERRAMIENTO VIDRIO EXTERIOR
- MCVP MODULO CERRAMIENTO VIDRIO PASAJES
- RFE RESISTENTE AL FUEGO EXTERIOR
- PCE PUERTA DE CHAPA EXTERIOR
- PVE PUERTA DE VIDRIO EXTERIOR

MAMPARAS
- MV MAMPARA DE VIDRIO
- MV–T MV SUPERIOR: TECHO

HERRAJES
VER PLANOS MEMORIA CARPINTERÍAS

INTERIORES
- RF RESISTENTE AL FUEGO
- RF–C RF CORREDERA
- RF–V RF CORTINA VERTICAL
- RF–H RF CORTINA HORIZONTAL
- PC PUERTA DE CHAPA
- BIE PUERTA DE BIE
- PV PUERTA DE VIDRIO
- PV–C PV CORREDERA
- PM PUERTA DE MADERA
- PM–D PANEL MÓVIL ACABADO EN DEPLOYÉ
- PF PUERTA DE PANEL FENÓLICO

MEMORIA DE CERRAJERÍAS

CARP PLA — TIPO DE CERRAJERÍA / PLANO

MEMORIA DE MUROS

M XX — TIPO DE MURO VER MEMORIA DE MUROS

*DIMENSIONES A COMPROBAR EN OBRA
*DISTRIBUCIÓN DE MOBILIARIO ORIENTATIVA

economía y hacienda | MADRID
AYUNTAMIENTO DE MADRID
DIRECCIÓN GENERAL DE PATRIMONIO
S.G. DE ARQUITECTURA Y CONSERVACIÓN DEL PATRIMONIO

PROYECTO:
ADAPTACIÓN DEL PROYECTO PARA LA REHABILITACIÓN DEL MERCADO DE FRUTAS Y VERDURAS
PROYECTO DE EJECUCIÓN

AUTORES DEL PROYECTO:
JESÚS ULARGUI AGURRUZA
EDUARDO PESQUERA GONZÁLEZ
DIRECCIÓN DEL PROYECTO:
JIMENA ROBLES GARCÍA DE LA MATA
GLETO BARREIRO SORRIVAS

NÚMERO: API10
PLANO: ARQUITECTURA
PLANTA BAJA EDIFICIO 07
EJES 96–99. MEMORIAS

ESCALA: 1/100 FORMATO: DIN A1 FECHA: mayo 2017
ESCALA GRÁFICA: 0 1 5

PESQUERA ULARGUI arquitectos s.l.p. C/Fernando Gorriato2, Local. 28015. Madrid
E uparquitectos@uparquitectos.com T 914445433



MADRID
ÁREA DE GOBIERNO DE ECONOMÍA Y HACIENDA
DIRECCIÓN GENERAL DE PATRIMONIO
SERVICIO DE SUPERVISIÓN DE PROYECTOS Y VERIFICACIÓN DE OBRAS

MEMORIA DE ACABADOS

PARED	TECHO
Acabado	H libre Acabado
ZÓCALO	SUELO
Acabado	Acabado

PARAMENTOS VERTICALES
- Ac CHAPA DE ACERO
- Cb CLINKER, BALDOSA
- Dp DEPLOYÉ CON VELO NEGRO Y LANA MINERAL
- En ENFOSCADO PINTADO
- Gr GRES PORCELÁNICO 10x10
- Pl PLADUR PINTADO
- V VIDRIO

ZÓCALO
- Al ALUMINIO
- Gr GRES PORCELÁNICO HASTA 1,00 m DE ALTURA

TECHOS
- Dp DEPLOYÉ CON VELO NEGRO Y LANA MINERAL
- Hv HORMIGÓN VISTO

SUELOS
- Ca CLINKER, ADOQUÍN
- Cb CLINKER, BALDOSA
- Gr GRES PORCELÁNICO 10x10
- Mg MAGNESITA
- Ac CHAPA DE ACERO
- Tr TRAMEX
- M MADERA

MEMORIA DE CARPINTERÍAS

CARP / HER — TIPO DE CARPINTERIA / TIPO DE HERRAJE

EXTERIORES
- MCFC MODULO CERRAMIENTO FLEXBRICK
- MCVI MODULO CERRAMIENTO VIDRIO INTERIOR
- MCVE MODULO CERRAMIENTO VIDRIO EXTERIOR
- MCVP MODULO CERRAMIENTO VIDRIO PASAJES
- RFE RESISTENTE AL FUEGO EXTERIOR
- PCE PUERTA DE CHAPA EXTERIOR
- PVE PUERTA DE VIDRIO EXTERIOR

MAMPARAS
- MV MAMPARA DE VIDRIO
- MV–T MV SUPERIOR: TECHO

HERRAJES
VER PLANOS MEMORIA CARPINTERÍAS

INTERIORES
- RF RESISTENTE AL FUEGO
- RF–C RF CORREDERA
- RF–V RF CORTINA VERTICAL
- RF–H RF CORTINA HORIZONTAL
- PC PUERTA DE CHAPA
- BIE PUERTA DE BIE
- PV PUERTA DE VIDRIO
- PV–C PV CORREDERA
- PM PUERTA DE MADERA
- PM–D PANEL MÓVIL ACABADO EN DEPLOYÉ
- PF PUERTA DE PANEL FENÓLICO

MEMORIA DE CERRAJERÍAS

CARP / PLA — TIPO DE CERRAJERÍA / PLANO

MEMORIA DE MUROS

M XX — TIPO DE MURO — VER MEMORIA DE MUROS

•DIMENSIONES A COMPROBAR EN OBRA
•DISTRIBUCIÓN DE MOBILIARIO ORIENTATIVA

economía y hacienda | MADRID
AYUNTAMIENTO DE MADRID
DIRECCIÓN GENERAL DE PATRIMONIO
S.G. DE ARQUITECTURA Y CONSERVACIÓN DEL PATRIMONIO

PROYECTO:
ADAPTACIÓN DEL PROYECTO PARA LA REHABILITACIÓN DEL MERCADO DE FRUTAS Y VERDURAS
PROYECTO DE EJECUCIÓN

AUTORES DEL PROYECTO:
JESÚS ULARGUI AGUIRRUZA
EDUARDO PESQUERA GONZÁLEZ
DIRECCIÓN DEL PROYECTO:
JIMENA ROBLES GARCÍA DE LA MATA
CLETO BARREIRO SORRIVAS

NÚMERO: API11

PLANO: ARQUITECTURA
ENTREPLANTA. EDIFICIO 01
EJES 01–04. MEMORIAS

ESCALA: 1/100 FORMATO: DIN A1 FECHA: mayo 2017
ESCALA GRÁFICA: 0 5 15

PESQUERA ULARGUI arquitectos s.l.p. C/Fernando Garrido12, Local. 28015. Madrid
E upparquitectos@upparquitectos.com T 914445433

MADRID
ÁREA DE GOBIERNO DE ECONOMÍA Y HACIENDA
DIRECCIÓN GENERAL DE PATRIMONIO
SERVICIO DE SUPERVISIÓN DE PROYECTOS Y VERIFICACIÓN DE OBRAS



MEMORIA DE ACABADOS

PARED	TECHO
Acabado	H. libre Acabado
ZÓCALO	SUELO
Acabado	Acabado

PARAMENTOS VERTICALES
- Ac CHAPA DE ACERO
- Cb CLINKER, BALDOSA
- Dp DEPLOYÉ CON VELO NEGRO Y LANA MINERAL
- En ENFOSCADO PINTADO
- Gr GRES PORCELÁNICO 10x10
- Pl PLADUR PINTADO
- V VIDRIO

ZÓCALO
- Al ALUMINIO
- Gr GRES PORCELÁNICO HASTA 1,00 m DE ALTURA

TECHOS
- Dp DEPLOYÉ CON VELO NEGRO Y LANA MINERAL
- Hv HORMIGÓN VISTO

SUELOS
- Co CLINKER, ADOQUÍN
- Cb CLINKER, BALDOSA
- Gr GRES PORCELÁNICO 10x10
- Mg MAGNESITA
- Ac CHAPA DE ACERO
- Tr TRAMEX
- M MADERA

MEMORIA DE CARPINTERÍAS

CARP HER — TIPO DE CARPINTERIA / TIPO DE HERRAJE

EXTERIORES
- MCFC MODULO CERRAMIENTO FLEXBRICK
- MCVI MODULO CERRAMIENTO VIDRIO INTERIOR
- MCVE MODULO CERRAMIENTO VIDRIO EXTERIOR
- MCVP MODULO CERRAMIENTO VIDRIO PASAJES
- RFE RESISTENTE AL FUEGO EXTERIOR
- PCE PUERTA DE CHAPA EXTERIOR
- PVE PUERTA DE VIDRIO EXTERIOR

MAMPARAS
- MV MAMPARA DE VIDRIO
- MV–T MV SUPERIOR: TECHO

HERRAJES
VER PLANOS MEMORIA CARPINTERÍAS

INTERIORES
- RF RESISTENTE AL FUEGO
- RF–C RF CORREDERA
- RF–V RF CORTINA VERTICAL
- RF–H RF CORTINA HORIZONTAL
- PC PUERTA DE CHAPA
- BIE PUERTA DE BIE
- PV PUERTA DE VIDRIO
- PV–C PV CORREDERA
- PM PUERTA DE MADERA
- PM–D PANEL MÓVIL ACABADO EN DEPLOYÉ
- PF PUERTA DE PANEL FENÓLICO

MEMORIA DE CERRAJERÍAS

CARP RJA — TIPO DE CERRAJERIA / PLANO

MEMORIA DE MUROS

M XX — TIPO DE MURO — VER MEMORIA DE MUROS

*DIMENSIONES A COMPROBAR EN OBRA
*DISTRIBUCIÓN DE MOBILIARIO ORIENTATIVA

economía y hacienda | MADRID — AYUNTAMIENTO DE MADRID
DIRECCIÓN GENERAL DE PATRIMONIO
S.G. DE ARQUITECTURA Y CONSERVACIÓN DEL PATRIMONIO

PROYECTO:
ADAPTACIÓN DEL PROYECTO PARA LA REHABILITACIÓN DEL MERCADO DE FRUTAS Y VERDURAS
PROYECTO DE EJECUCIÓN

AUTORES DEL PROYECTO:
JESÚS ULARGUI AGUIRRUZA
EDUARDO PESQUERA GONZÁLEZ

DIRECCIÓN DEL PROYECTO:
JIMENA ROBLES GARCÍA DE LA MATA
CLETO BARREIRO SORRIVAS

NÚMERO: API12

PLANO: ARQUITECTURA
ENTREPLANTA. EDIFICIO 02A
EJES 04–14. MEMORIAS

ESCALA: 1/100 — FORMATO: DIN A1 — FECHA: mayo 2017
ESCALA GRÁFICA: 0 1 5

PESQUERA ULARGUI arquitectos s.l.p. C/Fernando Garrido12, Local. 28015. Madrid
E upcarquitectos@upcarquitectos.com T. 914445433



MADRID
ÁREA DE GOBIERNO DE ECONOMÍA Y HACIENDA
DIRECCIÓN GENERAL DE PATRIMONIO
SERVICIO DE SUPERVISIÓN DE PROYECTOS Y VERIFICACIÓN DE OBRAS

MEMORIA DE ACABADOS

PARED	TECHO
Acabado	H. libre Acabado
ZÓCALO	SUELO
Acabado	Acabado

PARAMENTOS VERTICALES

- Ac CHAPA DE ACERO
- Cb CLINKER, BALDOSA
- Dp DEPLOYÉ CON VELO NEGRO Y LANA MINERAL
- En ENFOSCADO PINTADO
- Gr GRES PORCELÁNICO 10x10
- Pl PLADUR PINTADO
- V VIDRIO

ZÓCALO

- Al ALUMINIO
- Gr GRES PORCELÁNICO HASTA 1,00 m DE ALTURA

TECHOS

- Dp DEPLOYÉ CON VELO NEGRO Y LANA MINERAL
- Hv HORMIGÓN VISTO

SUELOS

- Ca CLINKER, ADOQUÍN
- Cb CLINKER, BALDOSA
- Gr GRES PORCELÁNICO 10x10
- Mg MAGNESITA
- Ac CHAPA DE ACERO
- Tr TRAMEX
- M MADERA

MEMORIA DE CARPINTERÍAS

CARP (HER) — TIPO DE CARPINTERIA / TIPO DE HERRAJE

EXTERIORES

- MCFC MODULO CERRAMIENTO FLEXBRICK
- MCVI MODULO CERRAMIENTO VIDRIO INTERIOR
- MCVE MODULO CERRAMIENTO VIDRIO EXTERIOR
- MCVP MODULO CERRAMIENTO VIDRIO PASAJES
- RFE RESISTENTE AL FUEGO EXTERIOR
- PCE PUERTA DE CHAPA EXTERIOR
- PVE PUERTA DE VIDRIO EXTERIOR

MAMPARAS

- MV MAMPARA DE VIDRIO
- MV−T MV SUPERIOR: TECHO

HERRAJES

VER PLANOS MEMORIA CARPINTERÍAS

INTERIORES

- RF RESISTENTE AL FUEGO
- RF−C RF CORREDERA
- RF−V RF CORTINA VERTICAL
- RF−H RF CORTINA HORIZONTAL
- PC PUERTA DE CHAPA
- BIE PUERTA DE BIE
- PV PUERTA DE VIDRIO
- PV−C PV CORREDERA
- PM PUERTA DE MADERA
- PM−D PANEL MÓVIL ACABADO EN DEPLOYÉ
- PF PUERTA DE PANEL FENÓLICO

MEMORIA DE CERRAJERÍAS

CARP (PLA) — TIPO DE CERRAJERIA / PLANO

MEMORIA DE MUROS

M XX — TIPO DE MURO — VER MEMORIA DE MUROS

*DIMENSIONES A COMPROBAR EN OBRA
*DISTRIBUCIÓN DE MOBILIARIO ORIENTATIVA

economía y hacienda | MADRID
AYUNTAMIENTO DE MADRID
DIRECCIÓN GENERAL DE PATRIMONIO
S.G. DE ARQUITECTURA Y CONSERVACIÓN DEL PATRIMONIO

PROYECTO:
ADAPTACIÓN DEL PROYECTO PARA LA REHABILITACIÓN DEL MERCADO DE FRUTAS Y VERDURAS
PROYECTO DE EJECUCIÓN

AUTORES DEL PROYECTO:
JESÚS ULARGUI AGUIRRUZA
EDUARDO PESQUERA GONZÁLEZ


DIRECCIÓN DEL PROYECTO:
JIMENA ROBLES GARCÍA DE LA MATA
CLETO BARREIRO SORRIVAS

NÚMERO: API13

PLANO: ARQUITECTURA
ENTREPLANTA EDIFICIO 02B
EJES 14−25. MEMORIAS

ESCALA: 1/100 | FORMATO: DIN A1 | FECHA: mayo 2017
ESCALA GRÁFICA: 0 1 5

PESQUERA ULARGUI arquitectos s.l.p. C/Fernando Gorrido12, Local. 28015. Madrid
E upcarquitectos@upcarquitectos.com T 914445433

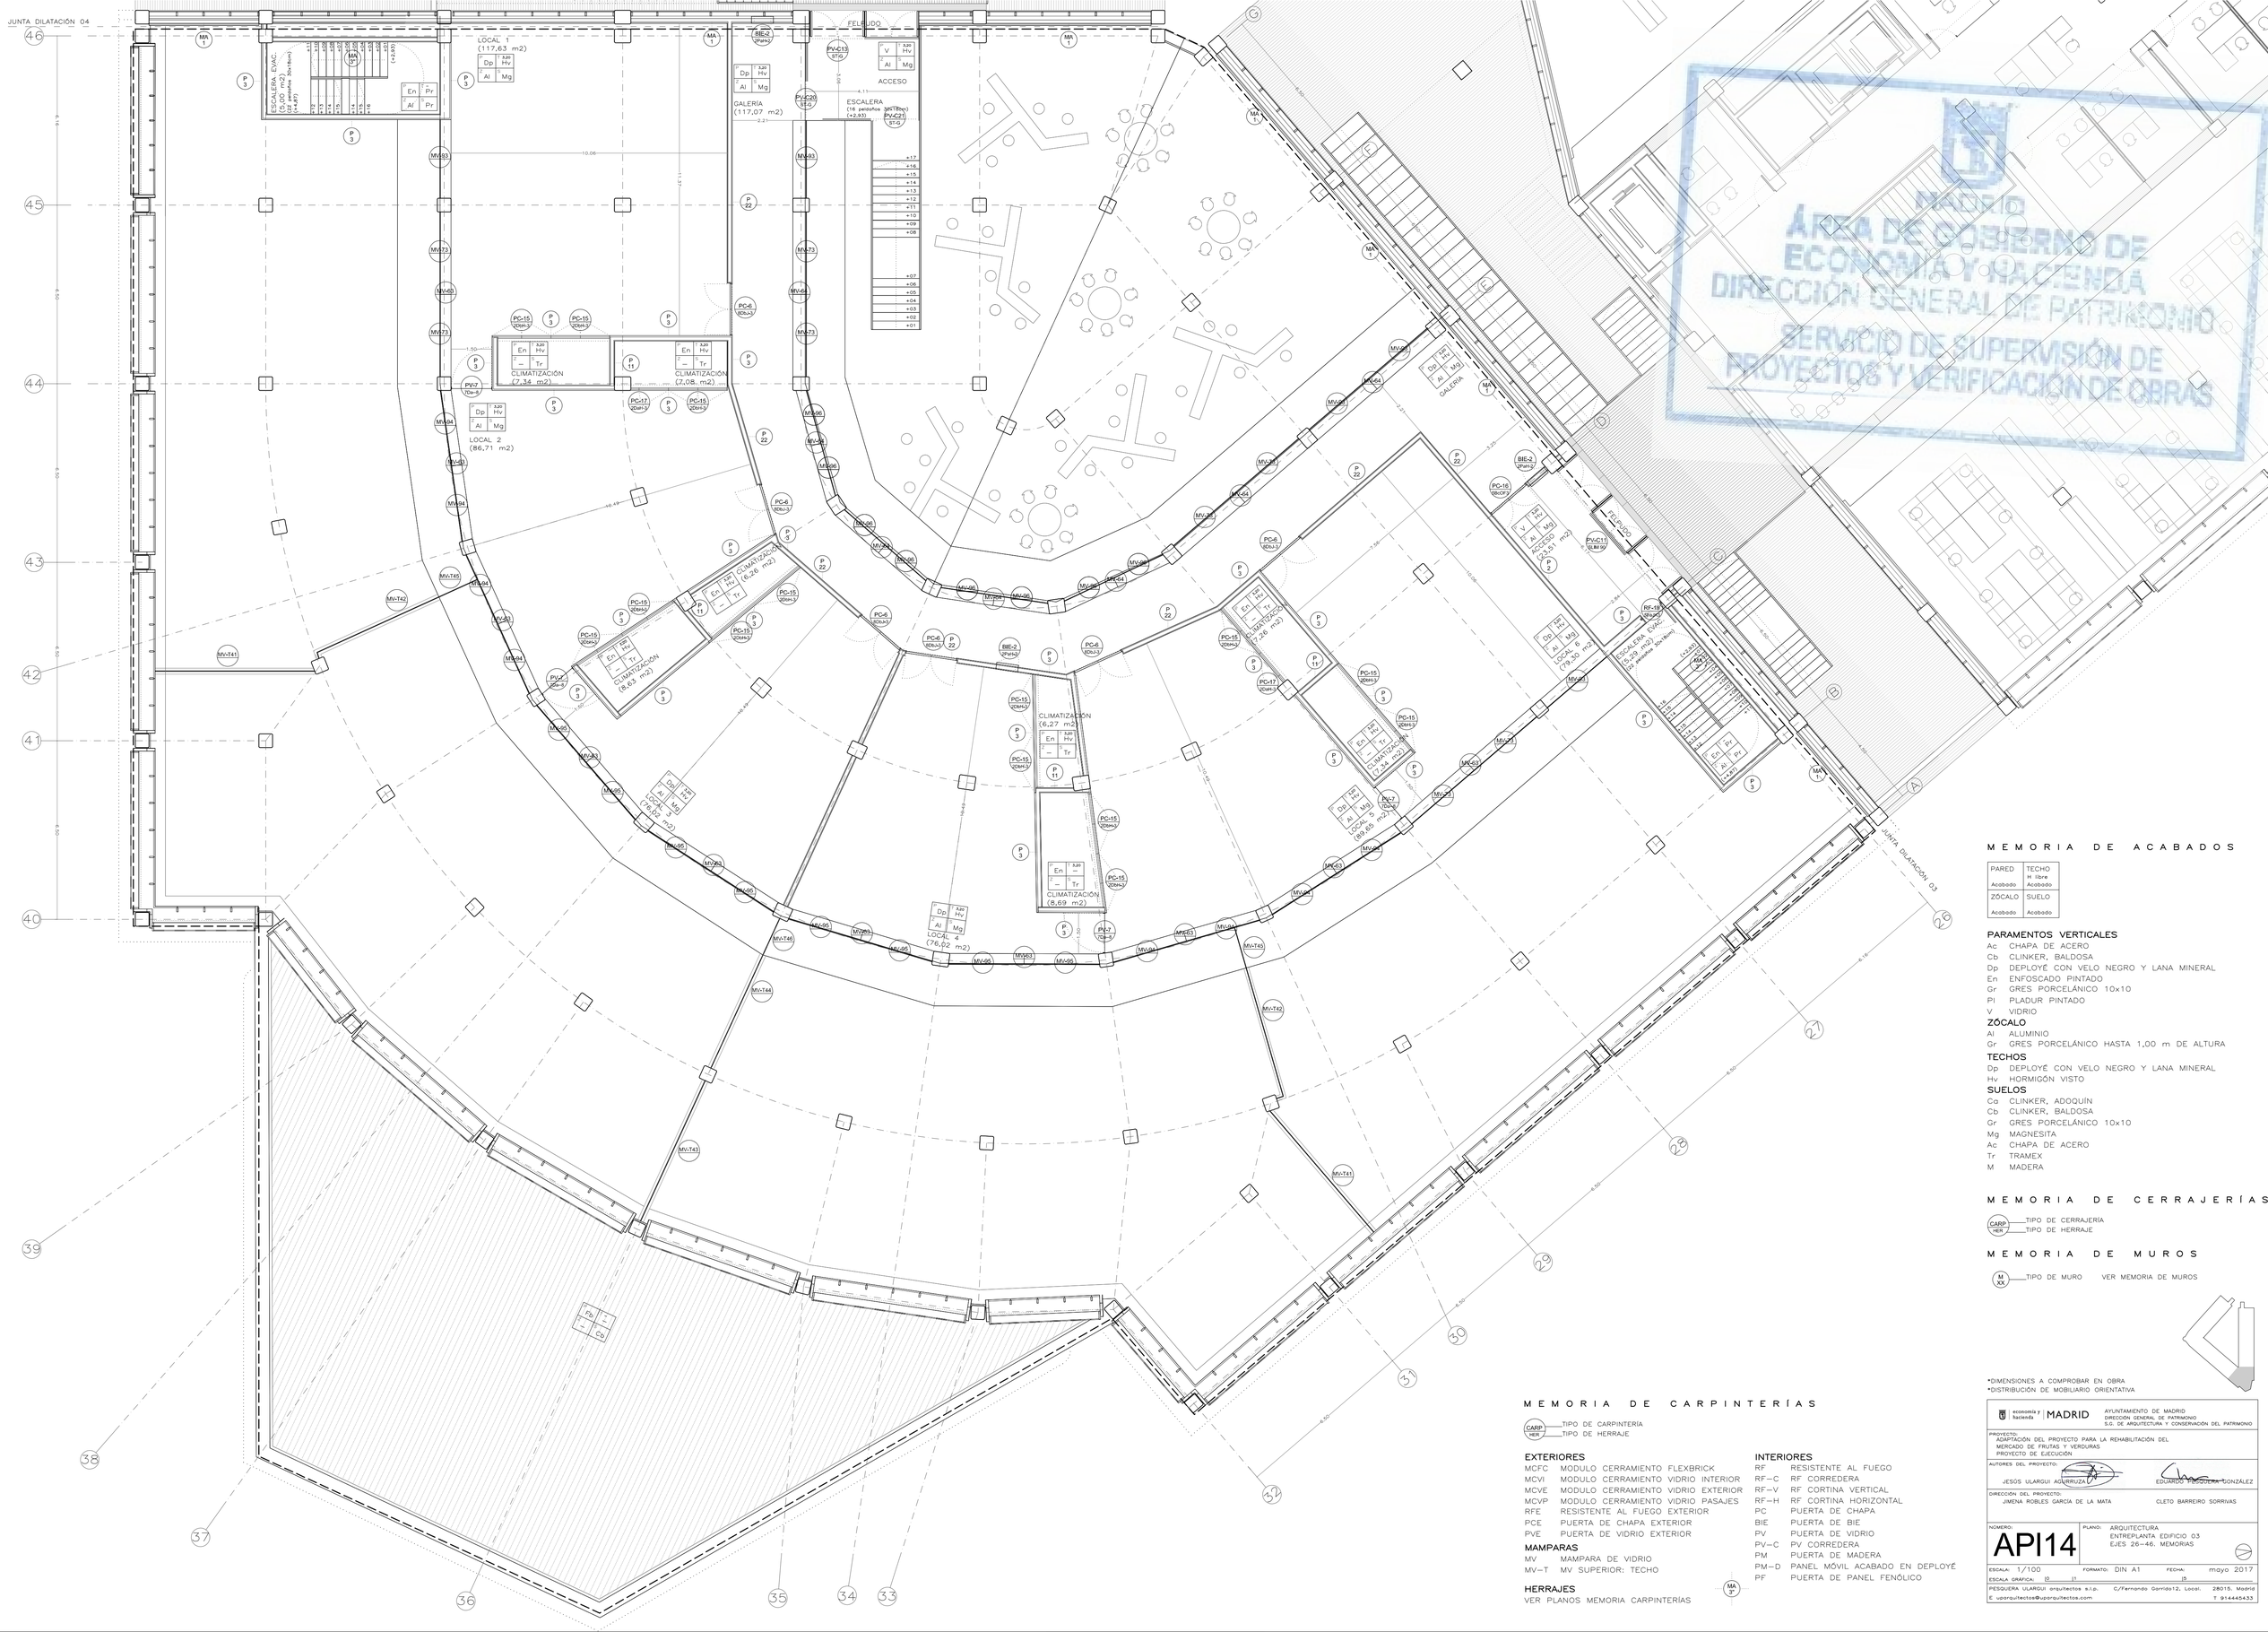

MEMORIA DE ACABADOS

PARED	TECHO
Acabado	H libre Acabado
ZÓCALO	SUELO
Acabado	Acabado

PARAMENTOS VERTICALES

Ac CHAPA DE ACERO
Cb CLINKER, BALDOSA
Dp DEPLOYÉ CON VELO NEGRO Y LANA MINERAL
En ENFOSCADO PINTADO
Gr GRES PORCELÁNICO 10x10
Pl PLADUR PINTADO
V VIDRIO

ZÓCALO

Al ALUMINIO
Gr GRES PORCELÁNICO HASTA 1,00 m DE ALTURA

TECHOS

Dp DEPLOYÉ CON VELO NEGRO Y LANA MINERAL
Hv HORMIGÓN VISTO

SUELOS

Ca CLINKER, ADOQUÍN
Cb CLINKER, BALDOSA
Gr GRES PORCELÁNICO 10x10
Mg MAGNESITA
Ac CHAPA DE ACERO
Tr TRAMEX
M MADERA

MEMORIA DE CERRAJERÍAS

CARP HER — TIPO DE CERRAJERIA / TIPO DE HERRAJE

MEMORIA DE MUROS

M XX — TIPO DE MURO VER MEMORIA DE MUROS

MEMORIA DE CARPINTERÍAS

CARP HER — TIPO DE CARPINTERÍA / TIPO DE HERRAJE

EXTERIORES

MCFC MODULO CERRAMIENTO FLEXBRICK
MCVI MODULO CERRAMIENTO VIDRIO INTERIOR
MCVE MODULO CERRAMIENTO VIDRIO EXTERIOR
MCVP MODULO CERRAMIENTO VIDRIO PASAJES
RFE RESISTENTE AL FUEGO EXTERIOR
PCE PUERTA DE CHAPA EXTERIOR
PVE PUERTA DE VIDRIO EXTERIOR

MAMPARAS

MV MAMPARA DE VIDRIO
MV–T MV SUPERIOR: TECHO

HERRAJES

VER PLANOS MEMORIA CARPINTERÍAS

INTERIORES

RF RESISTENTE AL FUEGO
RF–C RF CORREDERA
RF–V RF CORTINA VERTICAL
RF–H RF CORTINA HORIZONTAL
PC PUERTA DE CHAPA
BIE PUERTA DE BIE
PV PUERTA DE VIDRIO
PV–C PV CORREDERA
PM PUERTA DE MADERA
PM–D PANEL MÓVIL ACABADO EN DEPLOYÉ
PF PUERTA DE PANEL FENÓLICO

MA 3ª

*DIMENSIONES A COMPROBAR EN OBRA
*DISTRIBUCIÓN DE MOBILIARIO ORIENTATIVA

economía y hacienda | MADRID
AYUNTAMIENTO DE MADRID
DIRECCIÓN GENERAL DE PATRIMONIO
S.G. DE ARQUITECTURA Y CONSERVACIÓN DEL PATRIMONIO

PROYECTO:
ADAPTACIÓN DEL PROYECTO PARA LA REHABILITACIÓN DEL MERCADO DE FRUTAS Y VERDURAS
PROYECTO DE EJECUCIÓN

AUTORES DEL PROYECTO:
JESÚS ULARGUI AGUIRRUZA — EDUARDO PESQUERA GONZÁLEZ


DIRECCIÓN DEL PROYECTO:
JIMENA ROBLES GARCÍA DE LA MATA — CLETO BARREIRO SORRIVAS

NÚMERO: API14

PLANO: ARQUITECTURA
ENTREPLANTA EDIFICIO 03
EJES 26–46. MEMORIAS

ESCALA: 1/100 FORMATO: DIN A1 FECHA: mayo 2017
ESCALA GRÁFICA: 0 1 5

PESQUERA ULARGUI arquitectos s.l.p. C/Fernando Garrido12, Local. 28015. Madrid
E. uparquitectos@uparquitectos.com T. 914445433

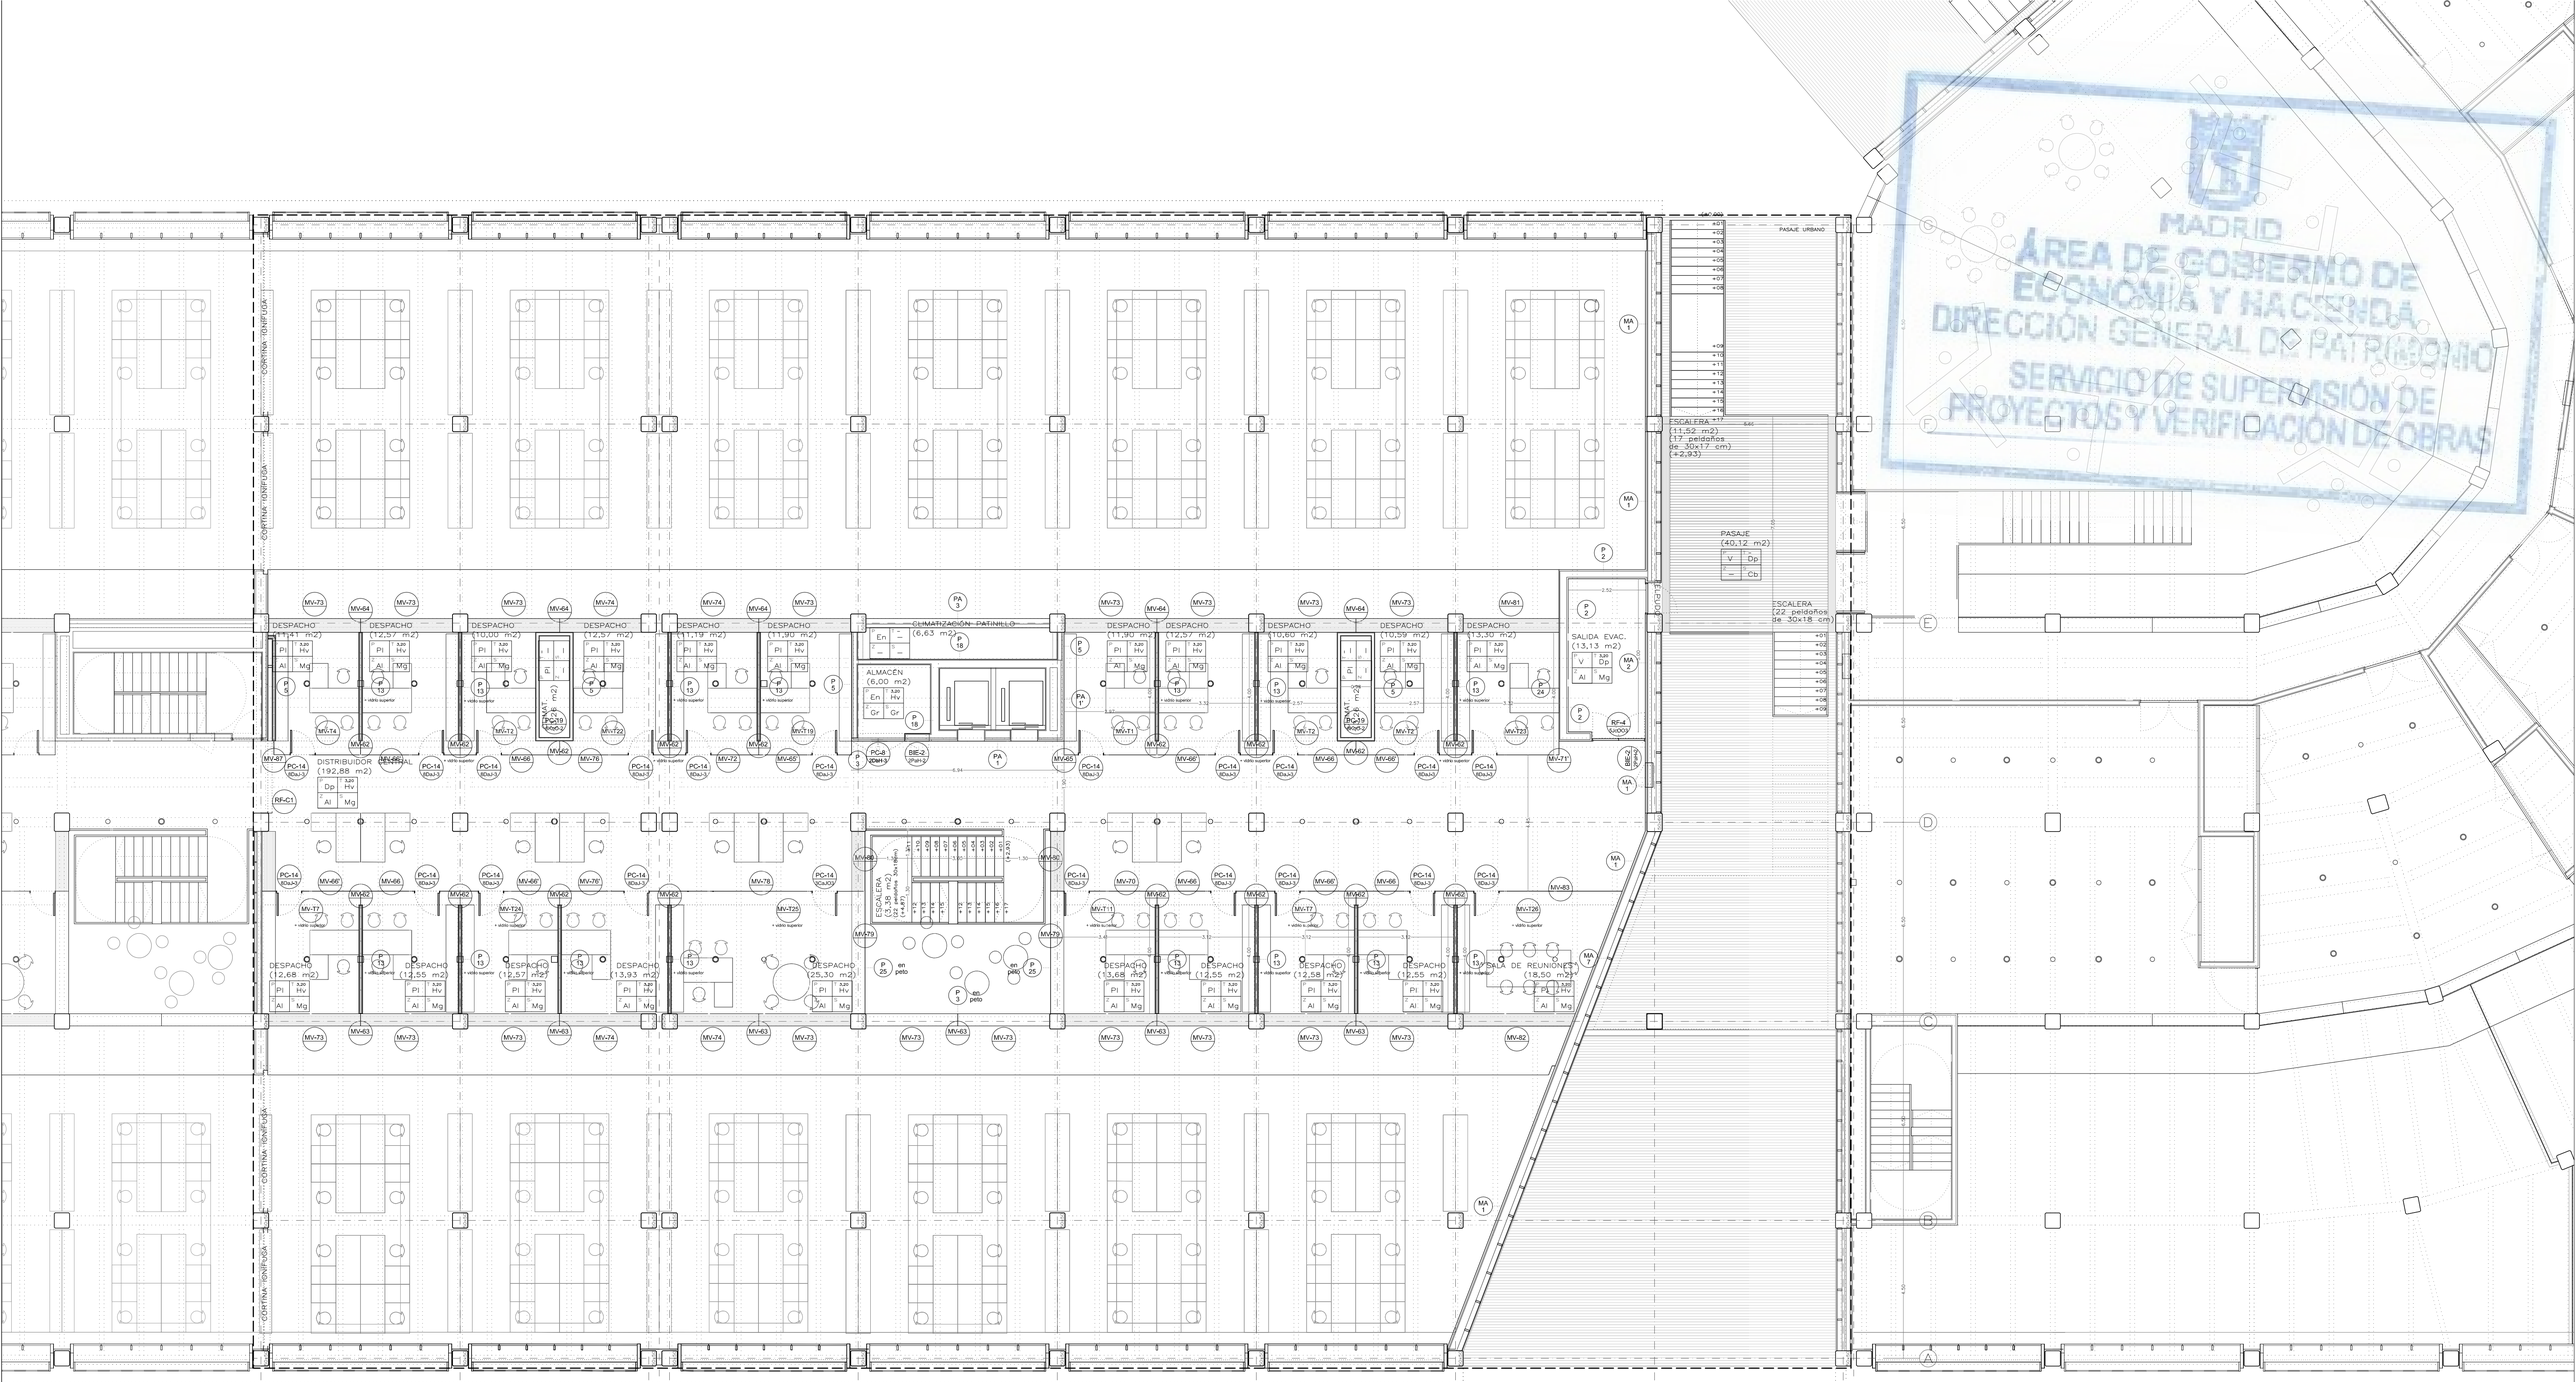

MADRID
ÁREA DE GOBIERNO DE ECONOMÍA Y HACIENDA
DIRECCIÓN GENERAL DE PATRIMONIO
SERVICIO DE SUPERVISIÓN DE PROYECTOS Y VERIFICACIÓN DE OBRAS

MEMORIA DE ACABADOS

PARED	TECHO
Acabado	H. libre Acabado
ZÓCALO	SUELO
Acabado	Acabado

PARAMENTOS VERTICALES
- Ac CHAPA DE ACERO
- Cb CLINKER, BALDOSA
- Dp DEPLOYÉ CON VELO NEGRO Y LANA MINERAL
- En ENFOSCADO PINTADO
- Gr GRES PORCELÁNICO 10x10
- Pl PLADUR PINTADO
- V VIDRIO

ZÓCALO
- Al ALUMINIO
- Gr GRES PORCELÁNICO HASTA 1,00 m DE ALTURA

TECHOS
- Dp DEPLOYÉ CON VELO NEGRO Y LANA MINERAL
- Hv HORMIGÓN VISTO

SUELOS
- Co CLINKER, ADOQUÍN
- Cb CLINKER, BALDOSA
- Gr GRES PORCELÁNICO 10x10
- Mg MAGNESITA
- Ac CHAPA DE ACERO
- Tr TRAMEX
- M MADERA

MEMORIA DE CARPINTERÍAS

CARP HER — TIPO DE CARPINTERIA / TIPO DE HERRAJE

EXTERIORES
- MCFC MODULO CERRAMIENTO FLEXBRICK
- MCVI MODULO CERRAMIENTO VIDRIO INTERIOR
- MCVE MODULO CERRAMIENTO VIDRIO EXTERIOR
- MCVP MODULO CERRAMIENTO VIDRIO PASAJES
- RFE RESISTENTE AL FUEGO EXTERIOR
- PCE PUERTA DE CHAPA EXTERIOR
- PVE PUERTA DE VIDRIO EXTERIOR

MAMPARAS
- MV MAMPARA DE VIDRIO
- MV–T MV SUPERIOR: TECHO

HERRAJES
VER PLANOS MEMORIA CARPINTERÍAS

INTERIORES
- RF RESISTENTE AL FUEGO
- RF–C RF CORREDERA
- RF–V RF CORTINA VERTICAL
- RF–H RF CORTINA HORIZONTAL
- PC PUERTA DE CHAPA
- BIE PUERTA DE BIE
- PV PUERTA DE VIDRIO
- PV–C PV CORREDERA
- PM PUERTA DE MADERA
- PM–D PANEL MÓVIL ACABADO EN DEPLOYÉ
- PF PUERTA DE PANEL FENÓLICO

MEMORIA DE CERRAJERÍAS

CARP PLA — TIPO DE CERRAJERÍA / PLANO

MEMORIA DE MUROS

M XX — TIPO DE MURO VER MEMORIA DE MUROS

*DIMENSIONES A COMPROBAR EN OBRA
*DISTRIBUCIÓN DE MOBILIARIO ORIENTATIVA

economía y hacienda | MADRID — AYUNTAMIENTO DE MADRID
DIRECCIÓN GENERAL DE PATRIMONIO
S.G. DE ARQUITECTURA Y CONSERVACIÓN DEL PATRIMONIO

PROYECTO:
ADAPTACIÓN DEL PROYECTO PARA LA REHABILITACIÓN DEL MERCADO DE FRUTAS Y VERDURAS
PROYECTO DE EJECUCIÓN

AUTORES DEL PROYECTO:
JESÚS ULARGUI AGUIRRUZA
EDUARDO PESQUERA GONZÁLEZ


DIRECCIÓN DEL PROYECTO:
JIMENA ROBLES GARCÍA DE LA MATA
CLETO BARREIRO SORRIVAS

NÚMERO: API15

PLANO: ARQUITECTURA
ENTREPLANTA EDIFICIO 04A
EJES 47–56

ESCALA: 1/100 — FORMATO: DIN A1 — FECHA: mayo 2017
ESCALA GRÁFICA: 0 1 5

PESQUERA ULARGUI arquitectos s.l.p. C/Fernando Garrido12, Local. 28015. Madrid
E upcarquitectos@upcarquitectos.com T 914445433

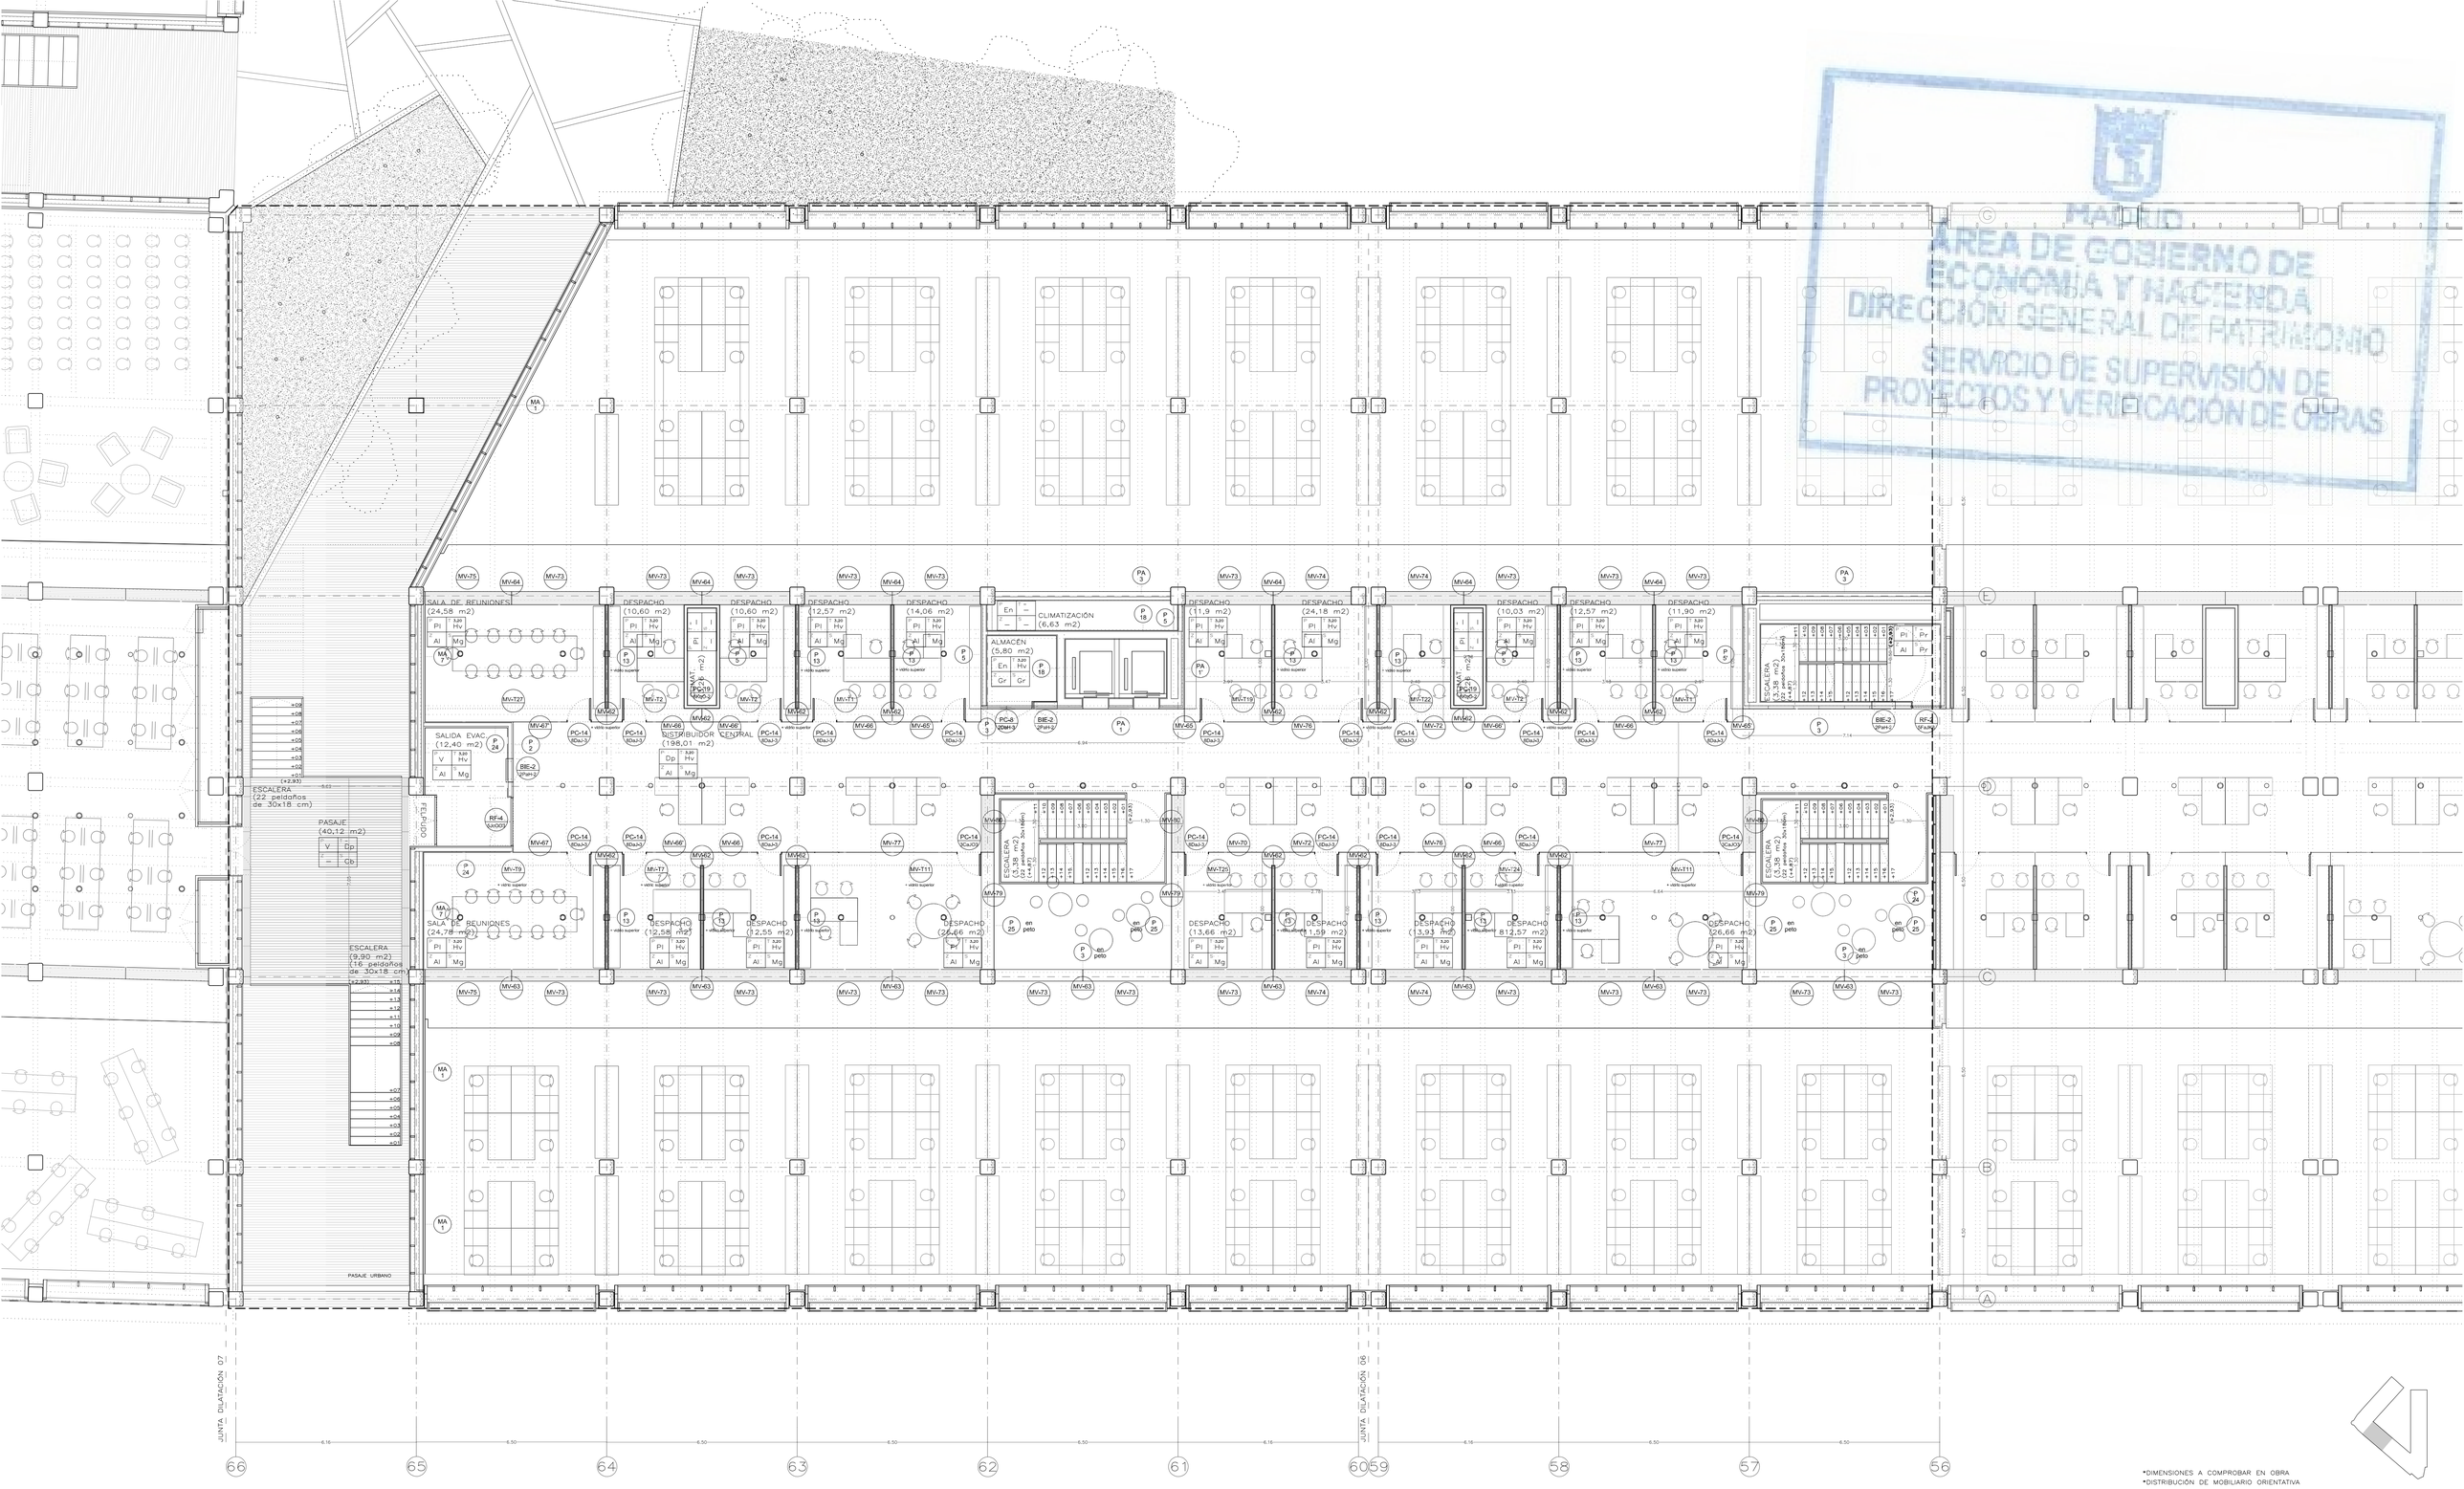

MADRID
ÁREA DE GOBIERNO DE ECONOMÍA Y HACIENDA
DIRECCIÓN GENERAL DE PATRIMONIO
SERVICIO DE SUPERVISIÓN DE PROYECTOS Y VERIFICACIÓN DE OBRAS

*DIMENSIONES A COMPROBAR EN OBRA
*DISTRIBUCIÓN DE MOBILIARIO ORIENTATIVA

MEMORIA DE ACABADOS

PARED	TECHO
Acabado	H. libre Acabado
ZÓCALO	SUELO
Acabado	Acabado

PARAMENTOS VERTICALES
- Ac CHAPA DE ACERO
- Cb CLINKER, BALDOSA
- Dp DEPLOYÉ CON VELO NEGRO Y LANA MINERAL
- En ENFOSCADO PINTADO
- Gr GRES PORCELÁNICO 10x10
- Pl PLADUR PINTADO
- V VIDRIO

ZÓCALO
- Al ALUMINIO
- Gr GRES PORCELÁNICO HASTA 1,00 m DE ALTURA

TECHOS
- Dp DEPLOYÉ CON VELO NEGRO Y LANA MINERAL
- Hv HORMIGÓN VISTO

SUELOS
- Co CLINKER, ADOQUÍN
- Cb CLINKER, BALDOSA
- Gr GRES PORCELÁNICO 10x10
- Mg MAGNESITA
- Ac CHAPA DE ACERO
- Tr TRAMEX
- M MADERA

MEMORIA DE CARPINTERÍAS

CARP (HER) — TIPO DE CARPINTERÍA / TIPO DE HERRAJE

EXTERIORES
- MCFC MODULO CERRAMIENTO FLEXBRICK
- MCVI MODULO CERRAMIENTO VIDRIO INTERIOR
- MCVE MODULO CERRAMIENTO VIDRIO EXTERIOR
- MCVP MODULO CERRAMIENTO VIDRIO PASAJES
- RFE RESISTENTE AL FUEGO EXTERIOR
- PCE PUERTA DE CHAPA EXTERIOR
- PVE PUERTA DE VIDRIO EXTERIOR

MAMPARAS
- MV MAMPARA DE VIDRIO
- MV-T MV SUPERIOR: TECHO

HERRAJES
VER PLANOS MEMORIA CARPINTERÍAS

INTERIORES
- RF RESISTENTE AL FUEGO
- RF-C RF CORREDERA
- RF-V RF CORTINA VERTICAL
- RF-H RF CORTINA HORIZONTAL
- PC PUERTA DE CHAPA
- BIE PUERTA DE BIE
- PV PUERTA DE VIDRIO
- PV-C PV CORREDERA
- PM PUERTA DE MADERA
- PM-D PANEL MÓVIL ACABADO EN DEPLOYÉ
- PF PUERTA DE PANEL FENÓLICO

MEMORIA DE CARPINTERÍAS

CARP (PLA) — TIPO DE CERRAJERÍA / PLANO

MEMORIA DE MUROS

M (XX) — TIPO DE MURO — VER MEMORIA DE MUROS

economía y hacienda | MADRID
AYUNTAMIENTO DE MADRID
DIRECCIÓN GENERAL DE PATRIMONIO
S.G. DE ARQUITECTURA Y CONSERVACIÓN DEL PATRIMONIO

PROYECTO:
ADAPTACIÓN DEL PROYECTO PARA LA REHABILITACIÓN DEL MERCADO DE FRUTAS Y VERDURAS
PROYECTO DE EJECUCIÓN

AUTORES DEL PROYECTO:
JESÚS ULARGUI AGUIRRUZA
EDUARDO PESQUERA GONZÁLEZ
DIRECCIÓN DEL PROYECTO:
JIMENA ROBLES GARCÍA DE LA MATA
CLETO BARREIRO SORRIVAS

NÚMERO: API16
PLANO: ARQUITECTURA
ENTREPLANTA EDIFICIO 04B
EJES 56-66

ESCALA: 1/100 FORMATO: DIN A1 FECHA: mayo 2017
ESCALA GRÁFICA: 0 1 5

PESQUERA ULARGUI arquitectos s.l.p. C/Fernando Garrido12, Local. 28015. Madrid
E upcarquitectos@upcarquitectos.com T 914445433



MEMORIA DE ACABADOS

PARED	TECHO
Acabado	H. libre Acabado
ZÓCALO	SUELO
Acabado	Acabado

PARAMENTOS VERTICALES

- Ac CHAPA DE ACERO
- Cb CLINKER, BALDOSA
- Dp DEPLOYÉ CON VELO NEGRO Y LANA MINERAL
- En ENFOSCADO PINTADO
- Gr GRES PORCELÁNICO 10x10
- Pl PLADUR PINTADO
- V VIDRIO

ZÓCALO

- Al ALUMINIO
- Gr GRES PORCELÁNICO HASTA 1,00 m DE ALTURA

TECHOS

- Dp DEPLOYÉ CON VELO NEGRO Y LANA MINERAL
- Hv HORMIGÓN VISTO

SUELOS

- Co CLINKER, ADOQUÍN
- Cb CLINKER, BALDOSA
- Gr GRES PORCELÁNICO 10x10
- Mg MAGNESITA
- Ac CHAPA DE ACERO
- Tr TRAMEX
- M MADERA

MEMORIA DE CARPINTERÍAS

CARP (REV) — TIPO DE CARPINTERÍA / TIPO DE HERRAJE

EXTERIORES

- MCFC MODULO CERRAMIENTO FLEXBRICK
- MCVI MODULO CERRAMIENTO VIDRIO INTERIOR
- MCVE MODULO CERRAMIENTO VIDRIO EXTERIOR
- MCVP MODULO CERRAMIENTO VIDRIO PASAJES
- RFE RESISTENTE AL FUEGO EXTERIOR
- PCE PUERTA DE CHAPA EXTERIOR
- PVE PUERTA DE VIDRIO EXTERIOR

MAMPARAS

- MV MAMPARA DE VIDRIO
- MV–T MV SUPERIOR: TECHO

HERRAJES

VER PLANOS MEMORIA CARPINTERÍAS

INTERIORES

- RF RESISTENTE AL FUEGO
- RF–C RF CORREDERA
- RF–V RF CORTINA VERTICAL
- RF–H RF CORTINA HORIZONTAL
- PC PUERTA DE CHAPA
- BIE PUERTA DE BIE
- PV PUERTA DE VIDRIO
- PV–C PV CORREDERA
- PM PUERTA DE MADERA
- PM–D PANEL MÓVIL ACABADO EN DEPLOYÉ
- PF PUERTA DE PANEL FENÓLICO

MEMORIA DE CERRAJERÍAS

CARP (R.A.) — TIPO DE CERRAJERÍA / PLANO

MEMORIA DE MUROS

M XX — TIPO DE MURO — VER MEMORIA DE MUROS

•DIMENSIONES A COMPROBAR EN OBRA
•DISTRIBUCIÓN DE MOBILIARIO ORIENTATIVA

economía y hacienda | MADRID — AYUNTAMIENTO DE MADRID
DIRECCIÓN GENERAL DE PATRIMONIO
S.G. DE ARQUITECTURA Y CONSERVACIÓN DEL PATRIMONIO

PROYECTO:
ADAPTACIÓN DEL PROYECTO PARA LA REHABILITACIÓN DEL MERCADO DE FRUTAS Y VERDURAS
PROYECTO DE EJECUCIÓN

AUTORES DEL PROYECTO:
JESÚS ULARGUI AGUIRRUZA — EDUARDO PESQUERA GONZÁLEZ

DIRECCIÓN DEL PROYECTO:
JIMENA ROBLES GARCÍA DE LA MATA — CLETO BARREIRO SORRIVAS

NÚMERO: API17

PLANO: ARQUITECTURA
ENTREPLANTA EDIFICIO 05
EJES 67–81. MEMORIAS

ESCALA: 1/100 — FORMATO: DIN A1 — FECHA: mayo 2017
ESCALA GRÁFICA: 0 1 5

PESQUERA ULARGUI arquitectos s.l.p. C/Fernando Garrido12, Local. 28015. Madrid
E. uparquitectos@uparquitectos.com T. 914445433



MADRID
ÁREA DE GOBIERNO DE ECONOMÍA Y HACIENDA
DIRECCIÓN GENERAL DE PATRIMONIO
SERVICIO DE SUPERVISIÓN DE PROYECTOS Y VERIFICACIÓN DE OBRAS

MEMORIA DE ACABADOS

PARED	TECHO
Acabado	H libre Acabado
ZÓCALO	SUELO
Acabado	Acabado

PARAMENTOS VERTICALES
- Ac CHAPA DE ACERO
- Cb CLINKER, BALDOSA
- Dp DEPLOYÉ CON VELO NEGRO Y LANA MINERAL
- En ENFOSCADO PINTADO
- Gr GRES PORCELÁNICO 10x10
- Pl PLADUR PINTADO
- V VIDRIO

ZÓCALO
- Al ALUMINIO
- Gr GRES PORCELÁNICO HASTA 1,00 m DE ALTURA

TECHOS
- Dp DEPLOYÉ CON VELO NEGRO Y LANA MINERAL
- Hv HORMIGÓN VISTO

SUELOS
- Cb CLINKER, ADOQUÍN
- Cb CLINKER, BALDOSA
- Gr GRES PORCELÁNICO 10x10
- Mg MAGNESITA
- Ac CHAPA DE ACERO
- Tr TRAMEX
- M MADERA

MEMORIA DE CARPINTERÍAS

CARP / HER — TIPO DE CARPINTERIA / TIPO DE HERRAJE

EXTERIORES
- MCFC MODULO CERRAMIENTO FLEXBRICK
- MCVI MODULO CERRAMIENTO VIDRIO INTERIOR
- MCVE MODULO CERRAMIENTO VIDRIO EXTERIOR
- MCVP MODULO CERRAMIENTO VIDRIO PASAJES
- RFE RESISTENTE AL FUEGO EXTERIOR
- PCE PUERTA DE CHAPA EXTERIOR
- PVE PUERTA DE VIDRIO EXTERIOR

MAMPARAS
- MV MAMPARA DE VIDRIO
- MV–T MV SUPERIOR: TECHO

HERRAJES
VER PLANOS MEMORIA CARPINTERÍAS

INTERIORES
- RF RESISTENTE AL FUEGO
- RF–C RF CORREDERA
- RF–V RF CORTINA VERTICAL
- RF–H RF CORTINA HORIZONTAL
- PC PUERTA DE CHAPA
- BIE PUERTA DE BIE
- PV PUERTA DE VIDRIO
- PV–C PV CORREDERA
- PM PUERTA DE MADERA
- PM–D PANEL MÓVIL ACABADO EN DEPLOYÉ
- PF PUERTA DE PANEL FENÓLICO

MEMORIA DE CERRAJERÍAS

CARP / R.A — TIPO DE CERRAJERIA / PLANO

MEMORIA DE MUROS

M XX — TIPO DE MURO VER MEMORIA DE MUROS

*DIMENSIONES A COMPROBAR EN OBRA
*DISTRIBUCIÓN DE MOBILIARIO ORIENTATIVA

economía y hacienda | MADRID
AYUNTAMIENTO DE MADRID
DIRECCIÓN GENERAL DE PATRIMONIO
S.G. DE ARQUITECTURA Y CONSERVACIÓN DEL PATRIMONIO

PROYECTO:
ADAPTACIÓN DEL PROYECTO PARA LA REHABILITACIÓN DEL MERCADO DE FRUTAS Y VERDURAS
PROYECTO DE EJECUCIÓN

AUTORES DEL PROYECTO:
JESÚS ULARGUI AGIRRUZA
EDUARDO PESQUERA GONZÁLEZ

DIRECCIÓN DEL PROYECTO:
JIMENA ROBLES GARCÍA DE LA MATA
CLETO BARREIRO SORRIVAS

NÚMERO: API18
PLANO: ARQUITECTURA
ENTREPLANTA EDIFICIO 06A
MÓDULO EJES 82–88

ESCALA: 1/100 FORMATO: DIN A1 FECHA: mayo 2017
ESCALA GRÁFICA: 0 1 5

PESQUERA ULARGUI arquitectos s.l.p.
C/Fernando Garrido12, Local.
28015. Madrid
E upcarquitectos@upcarquitectos.com
T 914445433



MADRID
ÁREA DE GOBIERNO DE ECONOMÍA Y HACIENDA
DIRECCIÓN GENERAL DE PATRIMONIO
SERVICIO DE SUPERVISIÓN DE PROYECTOS Y VERIFICACIÓN DE OBRAS

MEMORIA DE ACABADOS

PARED	TECHO
Acabado	H. libre Acabado
ZÓCALO	SUELO
Acabado	Acabado

PARAMENTOS VERTICALES
- Ac CHAPA DE ACERO
- Cb CLINKER, BALDOSA
- Dp DEPLOYÉ CON VELO NEGRO Y LANA MINERAL
- En ENFOSCADO PINTADO
- Gr GRES PORCELÁNICO 10x10
- Pl PLADUR PINTADO
- V VIDRIO

ZÓCALO
- Al ALUMINIO
- Gr GRES PORCELÁNICO HASTA 1,00 m DE ALTURA

TECHOS
- Dp DEPLOYÉ CON VELO NEGRO Y LANA MINERAL
- Hv HORMIGÓN VISTO

SUELOS
- Ca CLINKER, ADOQUÍN
- Cb CLINKER, BALDOSA
- Gr GRES PORCELÁNICO 10x10
- Mg MAGNESITA
- Ac CHAPA DE ACERO
- Tr TRAMEX
- M MADERA

MEMORIA DE CARPINTERÍAS

CARP/HER — TIPO DE CARPINTERÍA / TIPO DE HERRAJE

EXTERIORES
- MCFC MODULO CERRAMIENTO FLEXBRICK
- MCVI MODULO CERRAMIENTO VIDRIO INTERIOR
- MCVE MODULO CERRAMIENTO VIDRIO EXTERIOR
- MCVP MODULO CERRAMIENTO VIDRIO PASAJES
- RFE RESISTENTE AL FUEGO EXTERIOR
- PCE PUERTA DE CHAPA EXTERIOR
- PVE PUERTA DE VIDRIO EXTERIOR

MAMPARAS
- MV MAMPARA DE VIDRIO
- MV–T MV SUPERIOR: TECHO

HERRAJES
VER PLANOS MEMORIA CARPINTERÍAS

INTERIORES
- RF RESISTENTE AL FUEGO
- RF–C RF CORREDERA
- RF–V RF CORTINA VERTICAL
- RF–H RF CORTINA HORIZONTAL
- PC PUERTA DE CHAPA
- BIE PUERTA DE BIE
- PV PUERTA DE VIDRIO
- PV–C PV CORREDERA
- PM PUERTA DE MADERA
- PM–D PANEL MÓVIL ACABADO EN DEPLOYÉ
- PF PUERTA DE PANEL FENÓLICO

MEMORIA DE CERRAJERÍAS

CARP/PLA — TIPO DE CERRAJERÍA / PLANO

MEMORIA DE MUROS

M/XX — TIPO DE MURO — VER MEMORIA DE MUROS

*DIMENSIONES A COMPROBAR EN OBRA
*DISTRIBUCIÓN DE MOBILIARIO ORIENTATIVA

economía y hacienda | MADRID — AYUNTAMIENTO DE MADRID
DIRECCIÓN GENERAL DE PATRIMONIO
S.G. DE ARQUITECTURA Y CONSERVACIÓN DEL PATRIMONIO

PROYECTO:
ADAPTACIÓN DEL PROYECTO PARA LA REHABILITACIÓN DEL MERCADO DE FRUTAS Y VERDURAS
PROYECTO DE EJECUCIÓN

AUTORES DEL PROYECTO:
JESÚS ULARGUI AGUIRRUZA
EDUARDO PESQUERA GONZÁLEZ


DIRECCIÓN DEL PROYECTO:
JIMENA ROBLES GARCÍA DE LA MATA
CLETO BARREIRO SORRIVAS

NÚMERO: API19

PLANO: ARQUITECTURA
ENTREPLANTA EDIFICIO 06B
EJES 88–96

ESCALA: 1/100 — FORMATO: DIN A1 — FECHA: mayo 2017
ESCALA GRÁFICA: 0 1 5

PESQUERA ULARGUI arquitectos s.l.p. C/Fernando Garrido12, Local. 28015. Madrid
E upcarquitectos@upcarquitectos.com T 914445433

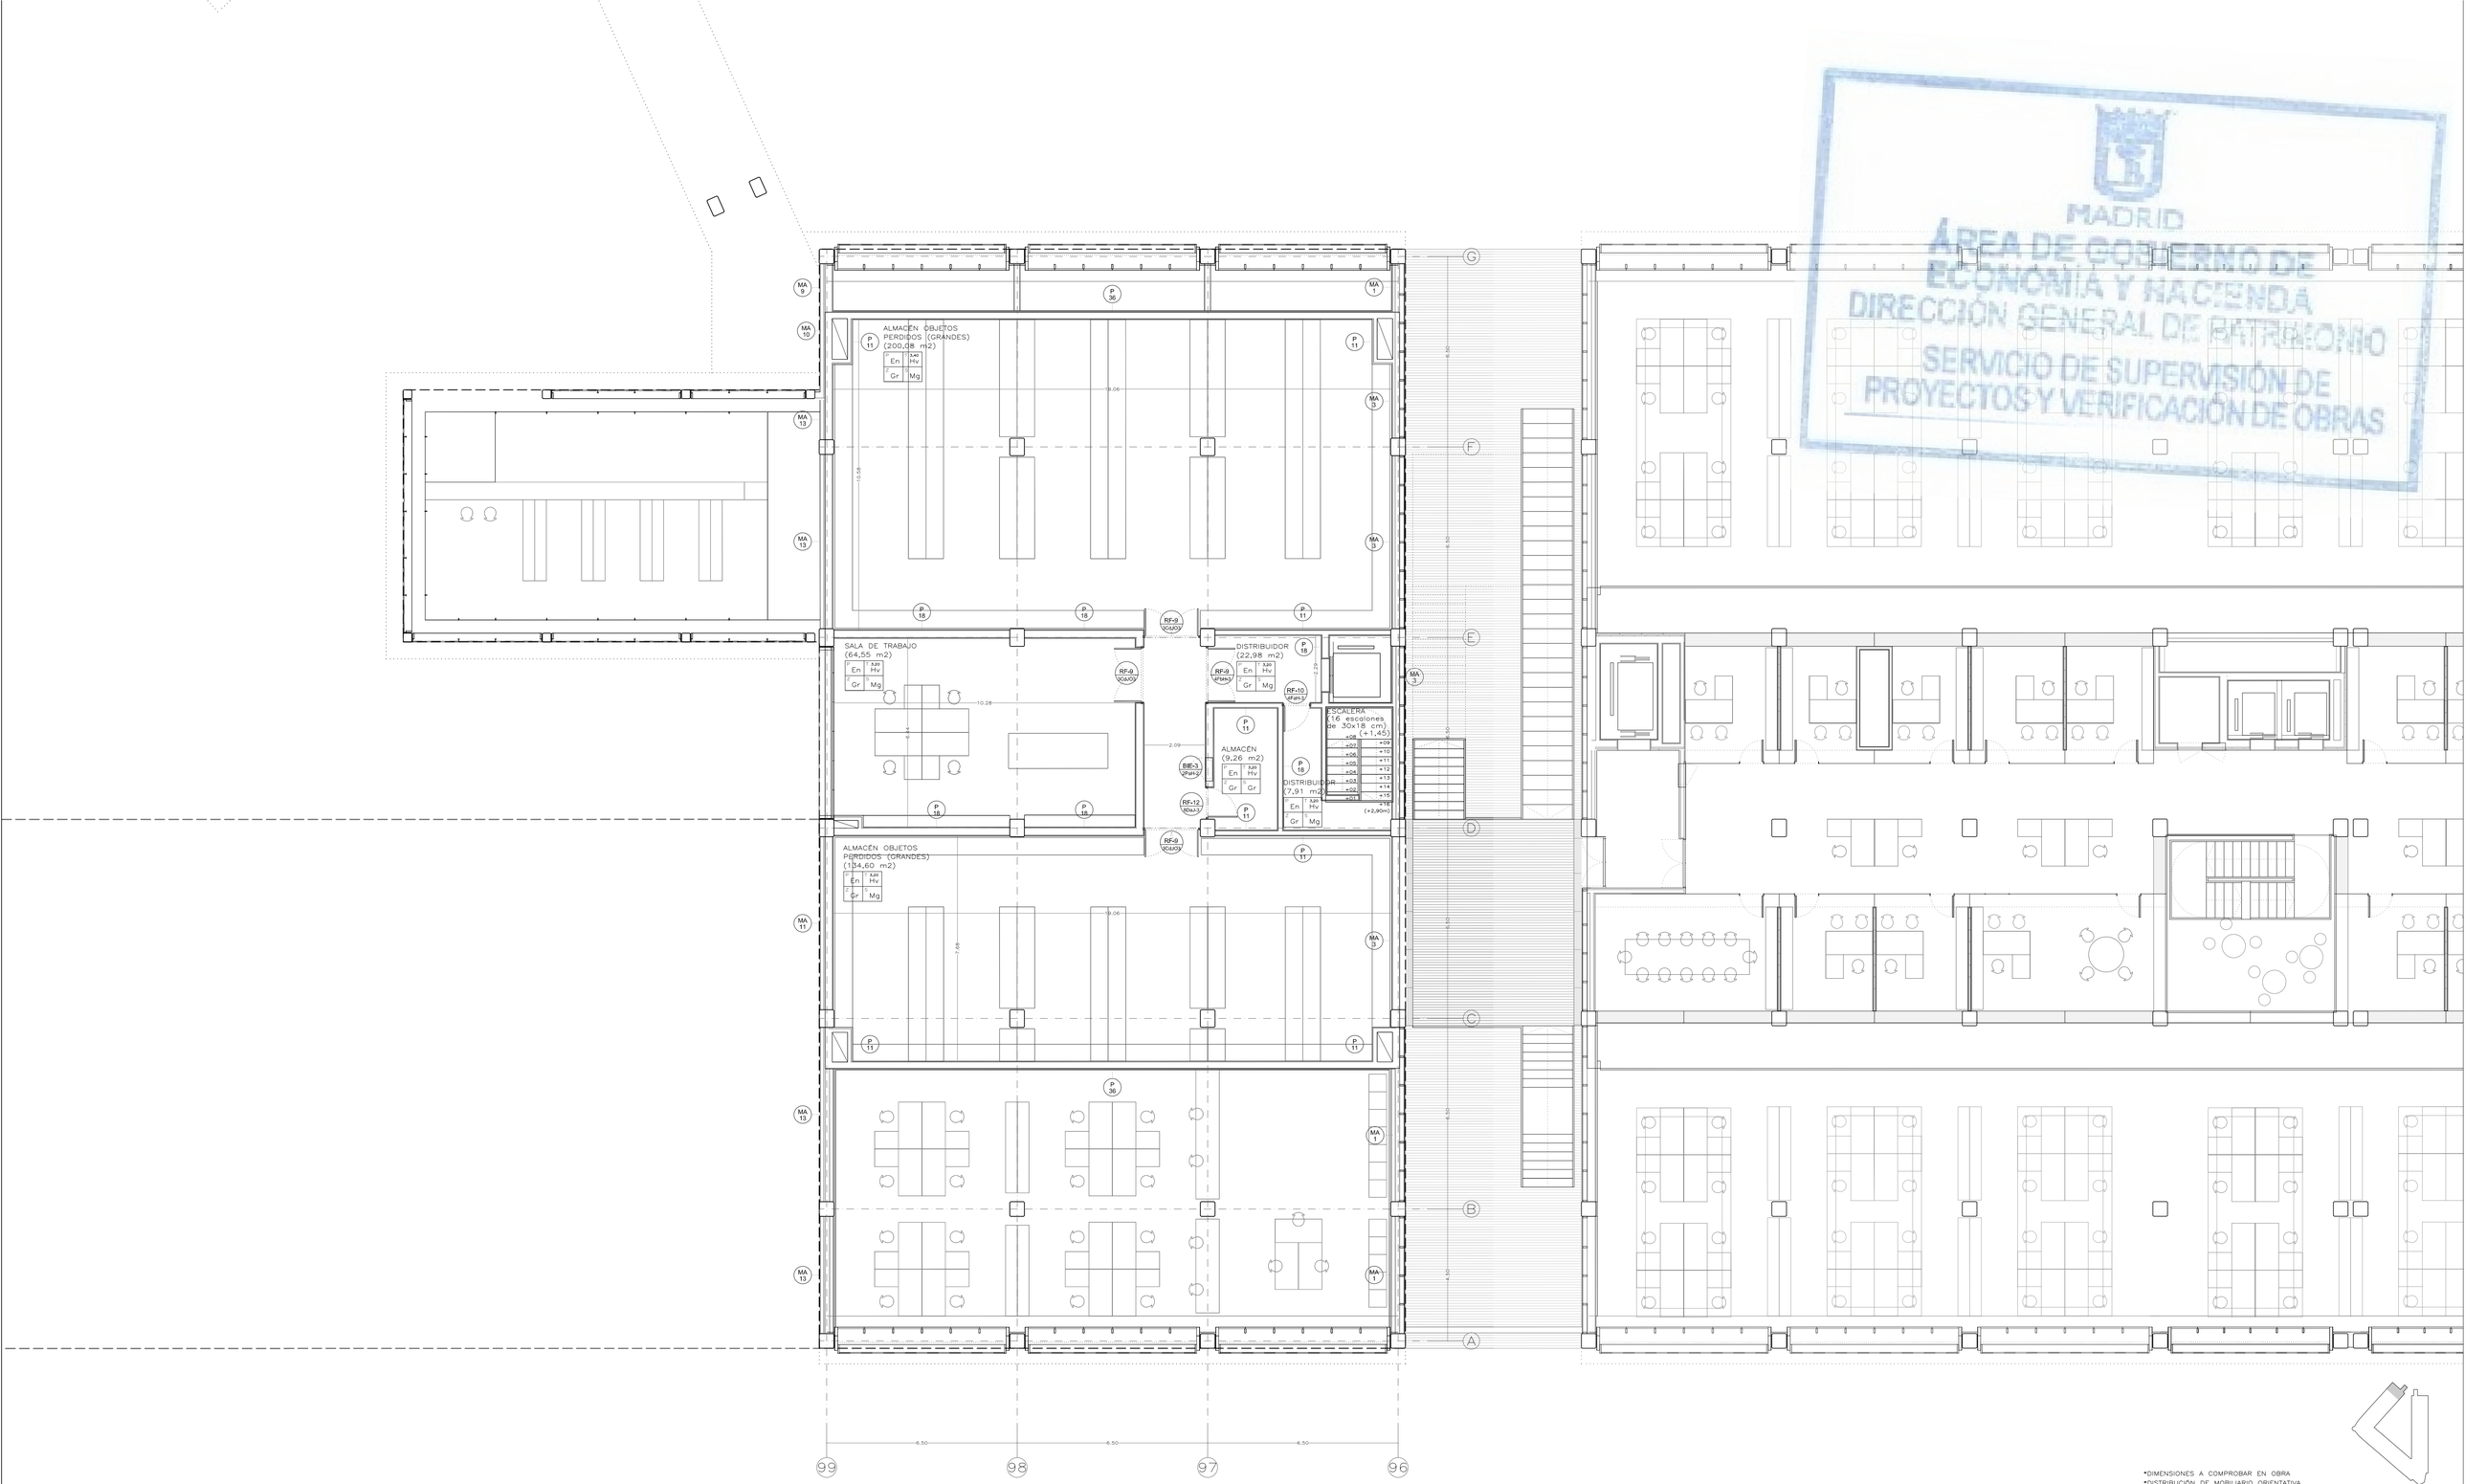

MADRID
ÁREA DE GOBIERNO DE ECONOMÍA Y HACIENDA
DIRECCIÓN GENERAL DE PATRIMONIO
SERVICIO DE SUPERVISIÓN DE PROYECTOS Y VERIFICACIÓN DE OBRAS

MEMORIA DE ACABADOS

PARED	TECHO
Acabado	H. libre Acabado
ZÓCALO	SUELO
Acabado	Acabado

PARAMENTOS VERTICALES
- Ac CHAPA DE ACERO
- Cb CLINKER, BALDOSA
- Dp DEPLOYÉ CON VELO NEGRO Y LANA MINERAL
- En ENFOSCADO PINTADO
- Gr GRES PORCELÁNICO 10x10
- Pl PLADUR PINTADO
- V VIDRIO

ZÓCALO
- Al ALUMINIO
- Gr GRES PORCELÁNICO HASTA 1,00 m DE ALTURA

TECHOS
- Dp DEPLOYÉ CON VELO NEGRO Y LANA MINERAL
- Hv HORMIGÓN VISTO

SUELOS
- Ca CLINKER, ADOQUÍN
- Cb CLINKER, BALDOSA
- Gr GRES PORCELÁNICO 10x10
- Mg MAGNESITA
- Ac CHAPA DE ACERO
- Tr TRAMEX
- M MADERA

MEMORIA DE CARPINTERÍAS

CARP / HER — TIPO DE CARPINTERÍA / TIPO DE HERRAJE

EXTERIORES
- MCFC MÓDULO CERRAMIENTO FLEXBRICK
- MCVI MÓDULO CERRAMIENTO VIDRIO INTERIOR
- MCVE MÓDULO CERRAMIENTO VIDRIO EXTERIOR
- MCVP MÓDULO CERRAMIENTO VIDRIO PASAJES
- RFE RESISTENTE AL FUEGO EXTERIOR
- PCE PUERTA DE CHAPA EXTERIOR
- PVE PUERTA DE VIDRIO EXTERIOR

MAMPARAS
- MV MAMPARA DE VIDRIO
- MV–T MV SUPERIOR: TECHO

HERRAJES
VER PLANOS MEMORIA CARPINTERÍAS

INTERIORES
- RF RESISTENTE AL FUEGO
- RF–C RF CORREDERA
- RF–V RF CORTINA VERTICAL
- RF–H RF CORTINA HORIZONTAL
- PC PUERTA DE CHAPA
- BIE PUERTA DE BIE
- PV PUERTA DE VIDRIO
- PV–C PV CORREDERA
- PM PUERTA DE MADERA
- PM–D PANEL MÓVIL ACABADO EN DEPLOYÉ
- PF PUERTA DE PANEL FENÓLICO

MEMORIA DE CERRAJERÍAS

CARP / PLA — TIPO DE CERRAJERÍA / PLANO

MEMORIA DE MUROS

M / XX — TIPO DE MURO — VER MEMORIA DE MUROS

*DIMENSIONES A COMPROBAR EN OBRA
*DISTRIBUCIÓN DE MOBILIARIO ORIENTATIVA

economía y hacienda | MADRID — AYUNTAMIENTO DE MADRID
DIRECCIÓN GENERAL DE PATRIMONIO
S.G. DE ARQUITECTURA Y CONSERVACIÓN DEL PATRIMONIO

PROYECTO:
ADAPTACIÓN DEL PROYECTO PARA LA REHABILITACIÓN DEL MERCADO DE FRUTAS Y VERDURAS
PROYECTO DE EJECUCIÓN

AUTORES DEL PROYECTO:
JESÚS ULARGUI AGUIRRUZA
EDUARDO PESQUERA GONZÁLEZ

DIRECCIÓN DEL PROYECTO:
JIMENA ROBLES GARCÍA DE LA MATA
CLETO BARREIRO SORRIVAS

NÚMERO: API20

PLANO: ARQUITECTURA
ENTREPLANTA EDIFICIO 07
EJES 96–99. MEMORIAS

ESCALA: 1/100 — FORMATO: DIN A1 — FECHA: mayo 2017
ESCALA GRÁFICA: 0 1 5

PESQUERA ULARGUI arquitectos s.l.p. C/Fernando Garrido12, Local. 28015. Madrid
E uparquitectos@uparquitectos.com T 914445433