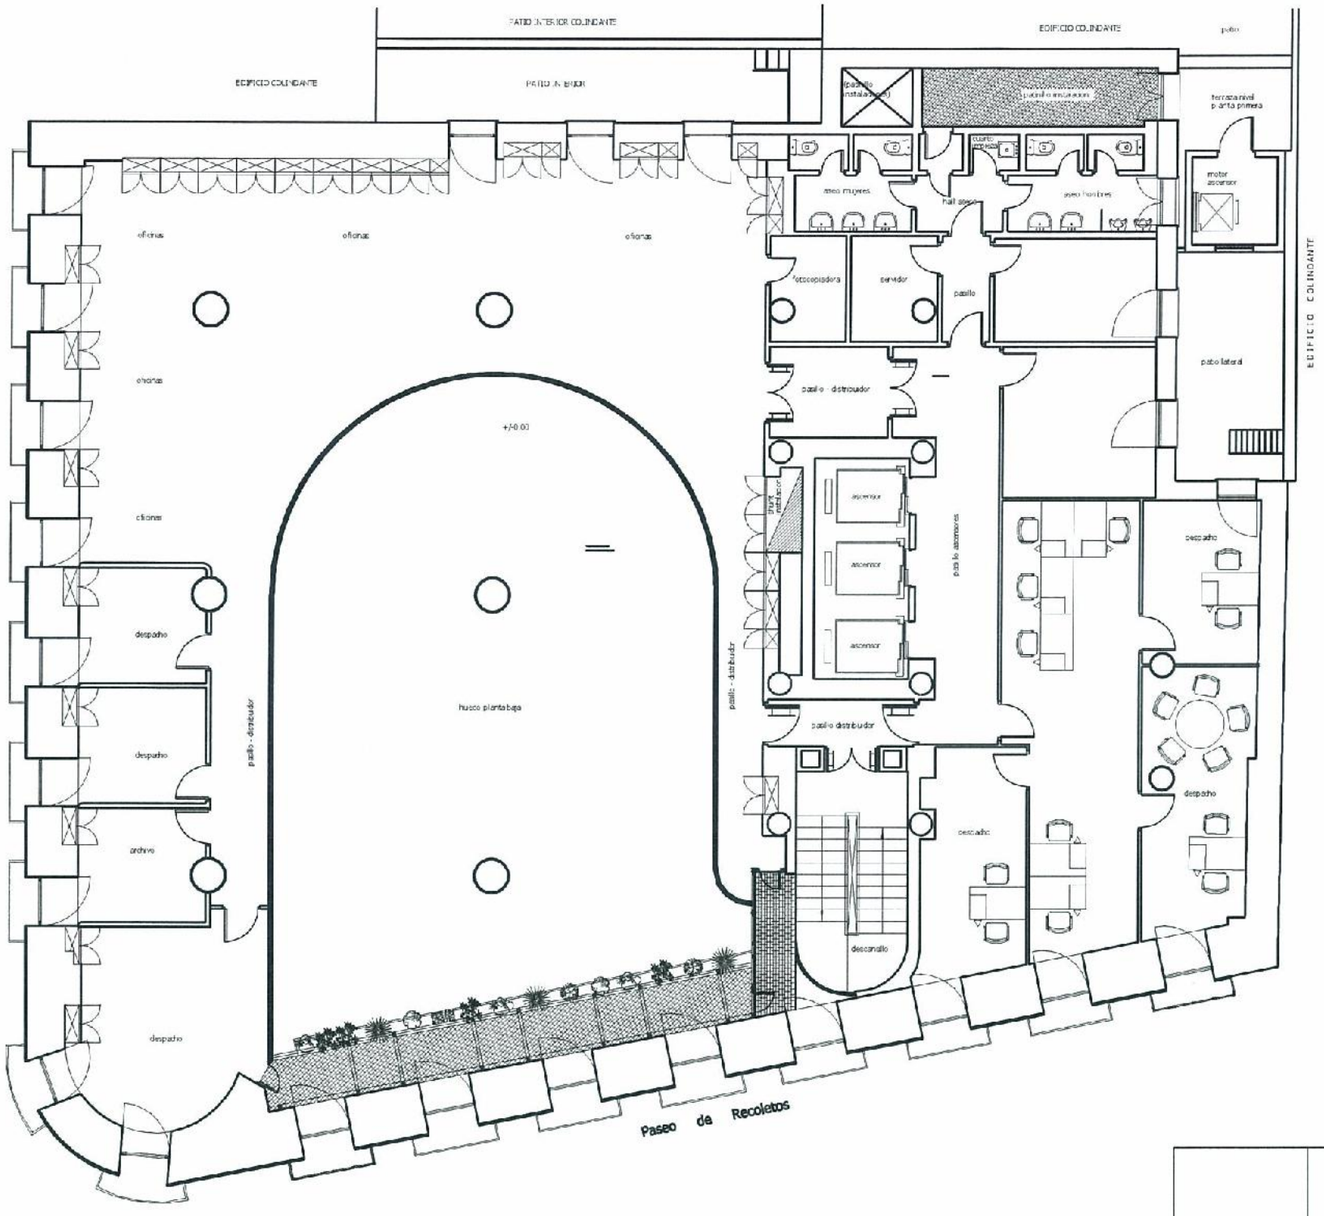

	AREA DE GOBIERNO DE HACIENDA Y ADMINISTRACION PUBLICA	PLANO Nº IG468 P1
	DIRECCION GENERAL DE PATRIMONIO	
PROYECTO PROYECTO MODIFICADO DE REFORMA DE EDIFICIO PARA LA ADAPTACION A LA NORMATIVA DE PROTECCION CONTRA INCEDIOS EN EL PASEO DE RECOLETOS Nº12		REFERENCIA
EMPLAZAMIENTO	PASEO DE RECOLETOS 12.	FECHA MAYO 2008
PLANO	PLANTA PRIMERA	ESCALA 1/150
EL TECNICO COMPETENTE Vº Bº		

REV. OCTUBRE 2006

A:\IG468/MODIFICACIONES MAYO/IG468 - P1