


Calle Recoletos

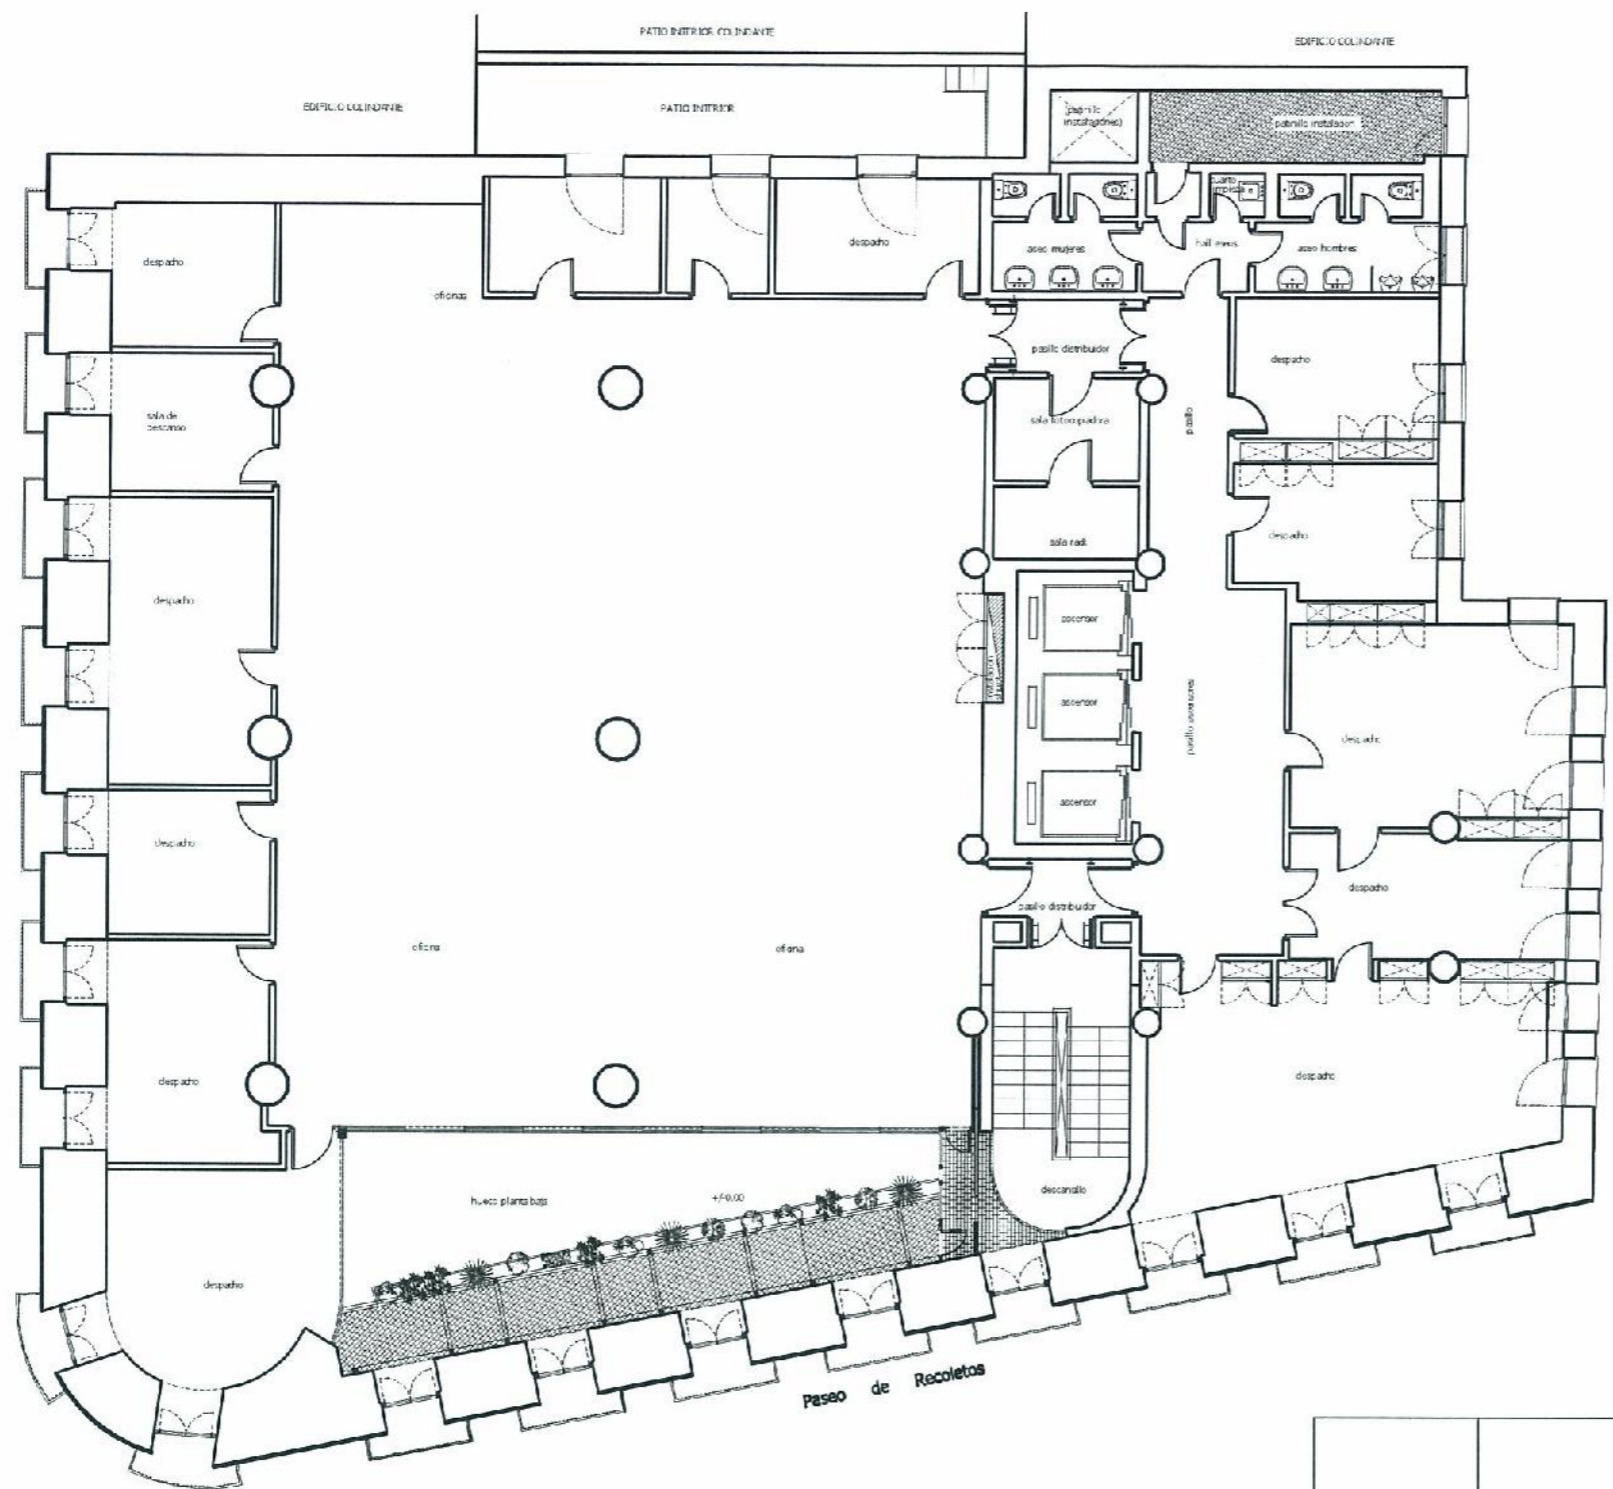

P:\MODIFICACIONES MAYO 0468-P4

REV: OCTUBRE 2008

<p>AREA DE GOBIERNO DE HACIENDA Y ADMINISTRACION PUBLICA</p>		<p>PLANO N° IG468 P4</p>
<p>DIRECCION GENERAL DE PATRIMONIO</p>		
<p>PROYECTO PROYECTO MODIFICADO DE REFORMA DE EDIFICIO PARA LA ADAPTACION A LA NORMATIVA DE PROTECCION CONTRA INCENDIOS EN EL PASEO DE RECOLETOS N°12</p>		<p>REFERENCIA</p>
<p>EMPLAZAMIENTO</p>	<p>PASEO DE RECOLETOS 12.</p>	<p>FECHA MAYO 2008</p>
<p>PLANO</p>	<p>PLANTA CUARTA</p>	<p>ESCALA 1/150</p>
<p>EL TECNICO COMPETENTE V° B°</p>		