

EDIFICABILIDAD REMANENTE EN ÁMBITOS DE ORDENACIÓN VIGENTES A 1 DE ENERO DE 2013				
Ámbitos con Remanente Edificable	Edificabilidad en número de viviendas y m²			
	Nº de Viviendas	Residencial (m²)	Industrial (m²)	Terciario (m²)

LATINA


1. Ámbitos con desarrollo urbanístico finalizado

APE.10.02	N-V - PADRE PIQUER	287	28.701	0	0
APE.10.03	INDUSTRIAL AVDA. DE LA AVIACIÓN	0	0	98.693	0
API.10.01	BARRIO DEL LUCERO	20	2.025	0	0
API.10.05	EL OLIVILLO	124	12.413	0	0
API.10.08	C/ HOYOS DE PINARES, SANCHIDRIÁN Y MIRUEÑA	29	2.908	0	0
UZI.0.10	CARABANCHEL	197	19.706	0	0

EDIFICABILIDAD REMANENTE EN ÁMBITOS DE ORDENACIÓN VIGENTES A 1 DE ENERO DE 2013				
Ámbitos con Remanente Edificable	Edificabilidad en número de viviendas y m ²			
	Nº de Viviendas	Residencial (m ²)	Industrial (m ²)	Terciario (m ²)

3. Ámbitos en proceso de gestión

APE.10.01	MEAQUES	261	26.100	0	0
APE.10.05	DEPORTIVO COLONIA PEDRO VIVES	206	20.640	0	0
APE.10.11	ALFONSO CEA	12	1.244	0	0
APE.10.18	PASEO DE EXTREMADURA 177	15	1.500	0	0
APE.10.21	C/ ESCALONA	34	3.430	0	0
APE.10.22	C/ CAMARENA	38	3.763	0	0
APE.10.23	COLONIA LOS OLIVOS	205	20.500	0	0
APR.10.01	LA MEDINA	519	51.942	0	870
APR.10.02	INSTALACIONES MILITARES DE CAMPAMENTO	11.350	1.134.994	0	152.388
Total Distrito		13.297	1.329.866	98.693	153.258

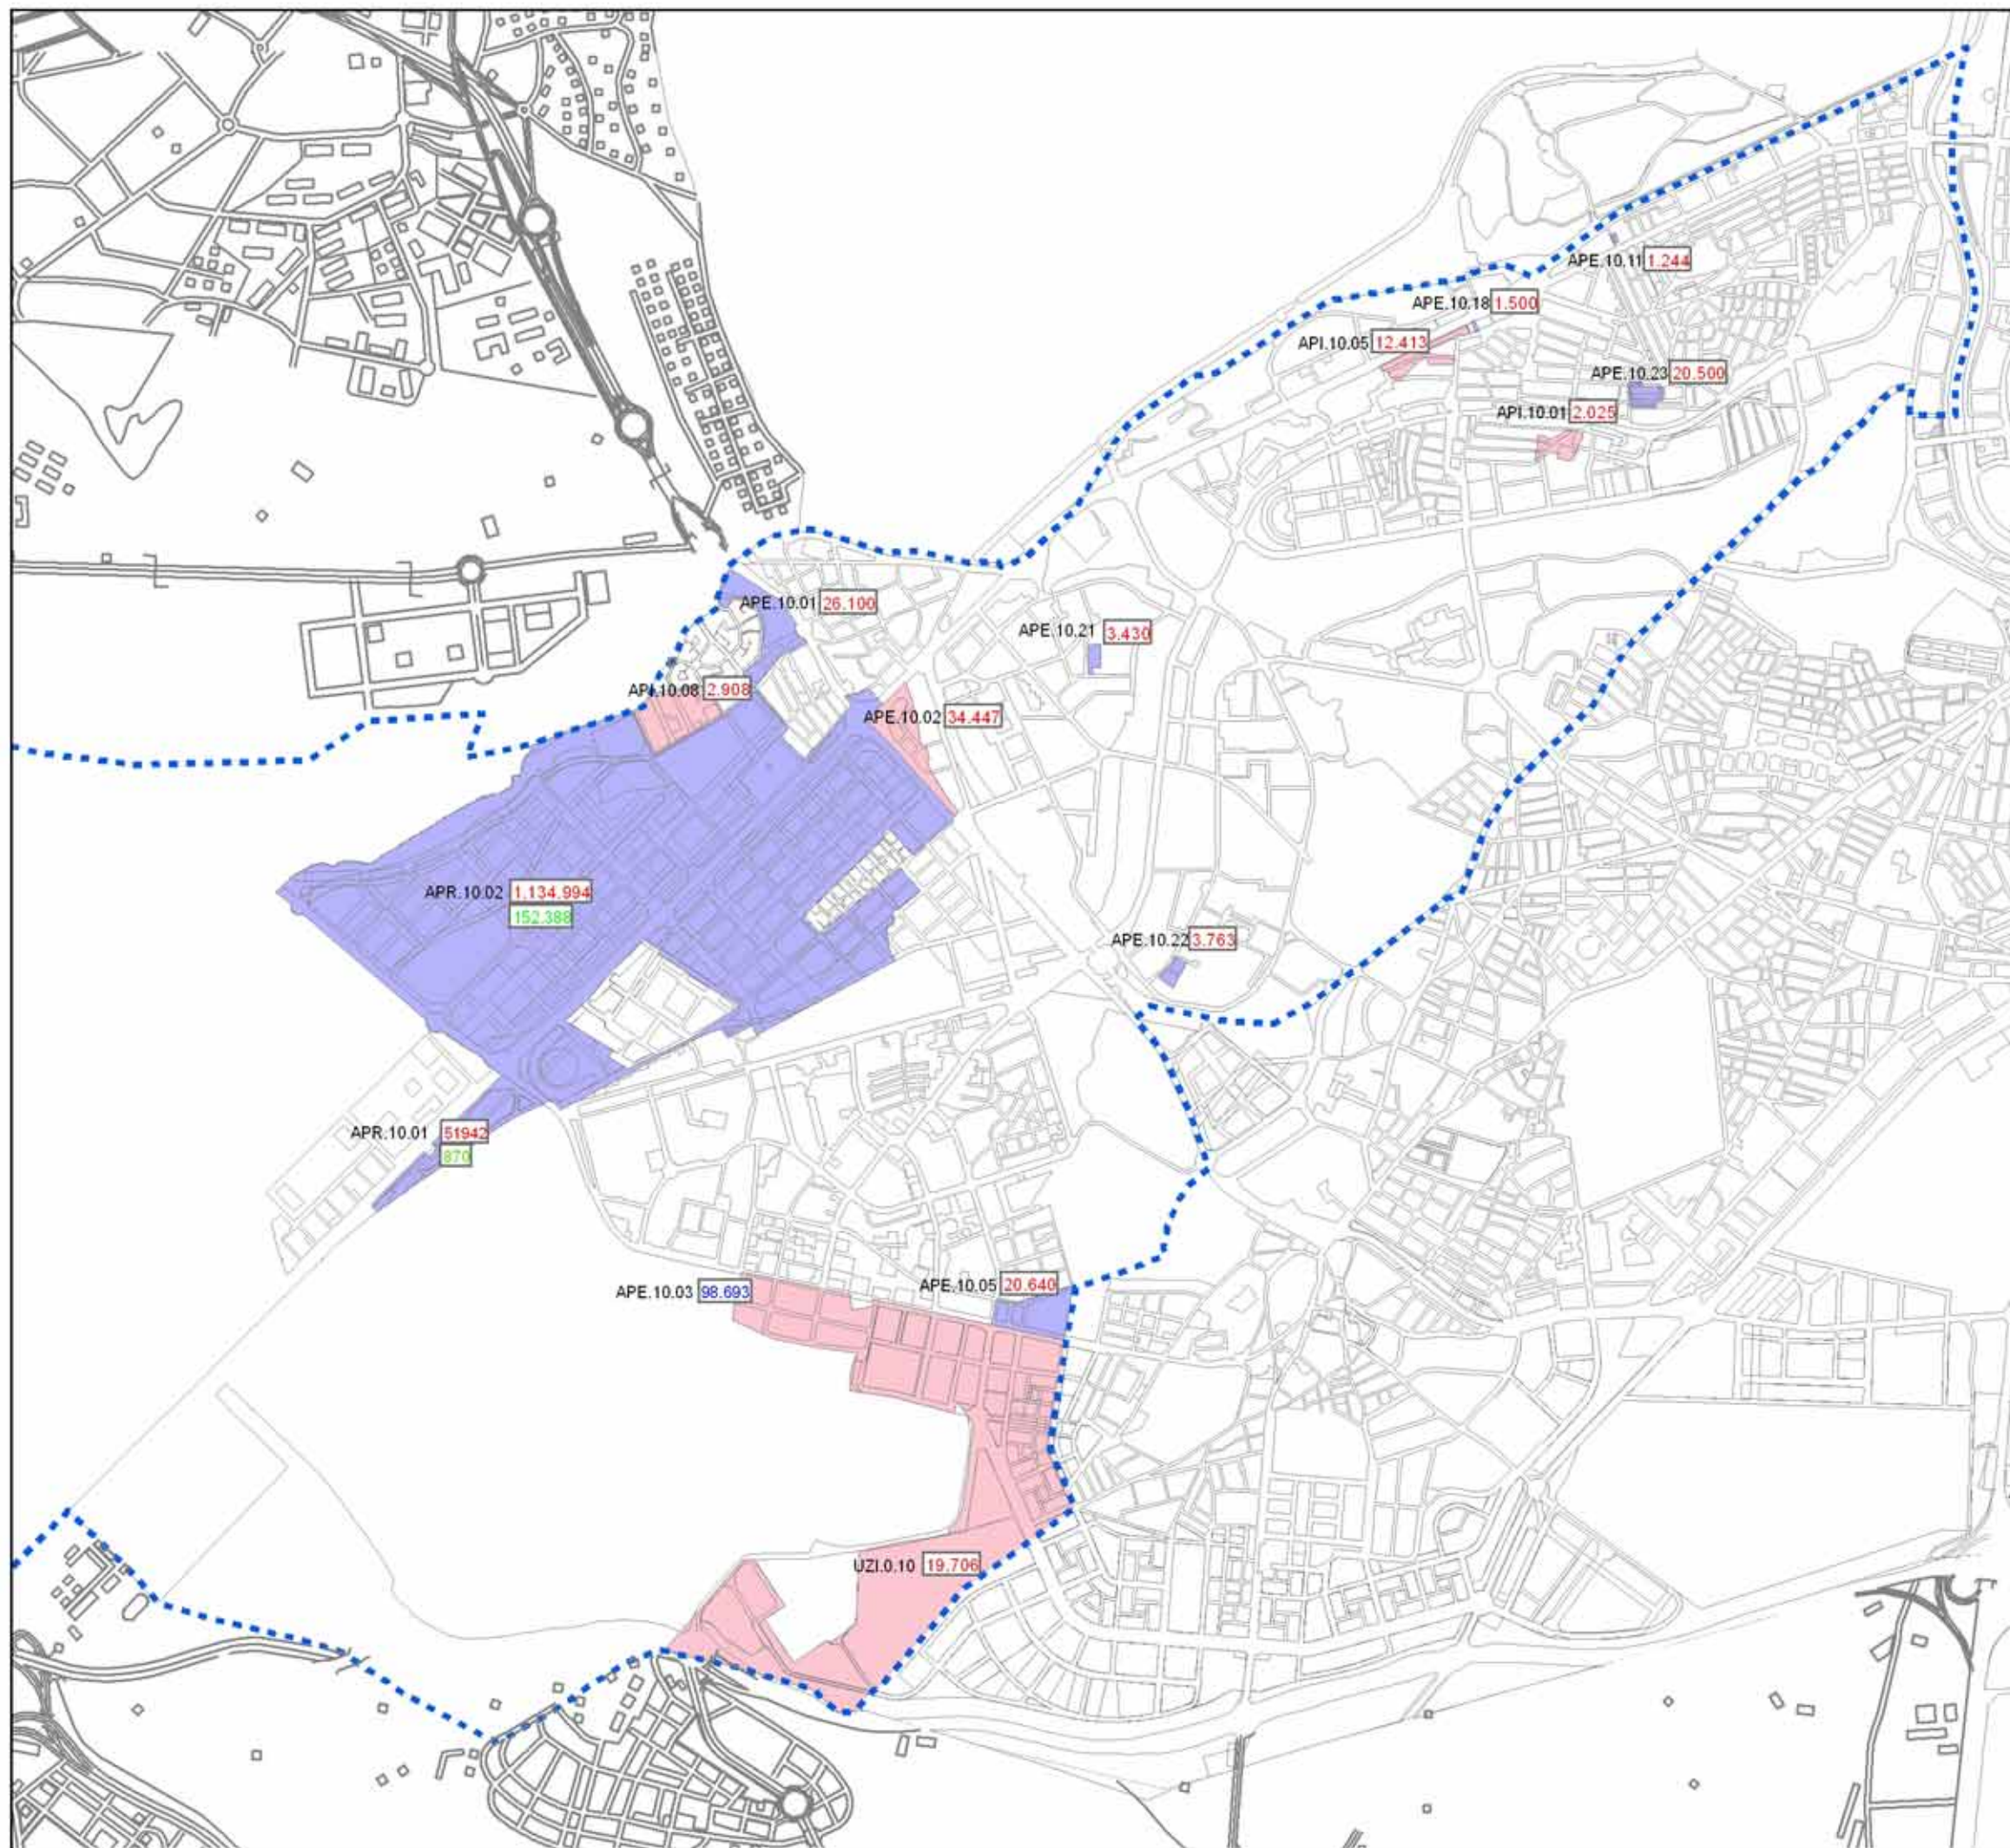

**MADRID**

ÁREA DE GOBIERNO DE
URBANISMO Y VIVIENDA

DISTRITO 10

Latina

Datos Básicos del Distrito

Superficie (Ha):	2.541,7
Habitantes (Padrón 2011):	246.542
Nº Viviendas (Censo 2002):	105.362
Nº Empleados (Anuario Ayto 2005):	39.216

Edificabilidad Remanente en el Distrito

Residencial (m²) :	1.312.904,8
Industrial (m²) :	98.693,0
Terciario (m²) :	153.258,0

LEYENDA

Ambitos pendientes de planeamiento

Ambitos en trámites de gestión o urbanización

Ambitos en obras de urbanización

Ambitos con el desarrollo urbanístico finalizado

Edificabilidad remanente en los ámbitos (m²)

9.999

Residencial

9.999

Industrial

9.999

Terciario

Alineación

Límite de distrito

.....

EDIFICABILIDAD REMANENTE
PARA VIVIENDA, INDUSTRIA
Y TERCIARIO EN ÁMBITOS DE
ORDENACIÓN VIGENTES

Situación a 1 de Enero de 2013

Escala 1:25.000