



P. SÓTANO +679,00 m



TÍTULO DEL PROYECTO:
**PROYECTO DE CONSTRUCCIÓN
 CENTRO de MAYORES**

TÍTULO DEL PLANO:
**USOS Y SUPERFICIES
 PLANTA SÓTANO**

ESCALA/FECHA:

NÚM. PLANO:
D01

+682,22 ENTRADA APARCAMIENTO
 +682,40 m

+679,36m
 9%

16%

+679,18 m
 9%

+679,18 m

+679,18 m

MOTO

MOTO

MOTO

MOTO

MOTO

MOTO

MOTO

MOTO

MOTO

MOTO

MOTO

MOTO

MOTO

MOTO

MOTO

MOTO

MOTO

MOTO

MOTO

MOTO

MOTO

MOTO

MOTO

MOTO

MOTO

MOTO

MOTO

MOTO

MOTO

MOTO

MOTO

APARCAMIENTO
 362.50m²

VENTILADORES
 APARCAMIENTO
 9.86m²

TELECOMUNIC.
 10.42m²

ALJIBE
 DEPÓSITOS ACS
 25.53m²

10.26m²
 CGBT

4.94m²
 MANTENIM.
 CONTROL

11.92m²
 DISTRIBUIDOR

8.29 m²

5.92m²
 VEST. ESCALERA

5.92m²
 VEST. PNR

5.34 m²
 VEST. MAS

15.88 m²
 VEST. FERIA

16.83 m²
 VEST. FERIA

3.97m²
 LIMPIEZA

5.92m²
 VEST. VESTIARIOS

5.83m²
 CUARTO RAC

5.83m²
 CUARTO RAC

21.98m²
 CUARTO PCI

29.33m²
 ESCALERA 1

2. TRAMOS (18 ESCALONES)

2.314 m

2.314 m

- ① Gres C3
- ② Arpaoc (pavimento drenante)
- ③ Arena compactada
- ④ Grava volcánica

TITULO DEL PROYECTO:
**PROYECTO DE CONSTRUCCIÓN
 CENTRO de MAYORES**

TITULO DEL PLANO:
**USOS Y SUPERFICIES
 PLANTA BAJA**

NUM. PLANO:
D02

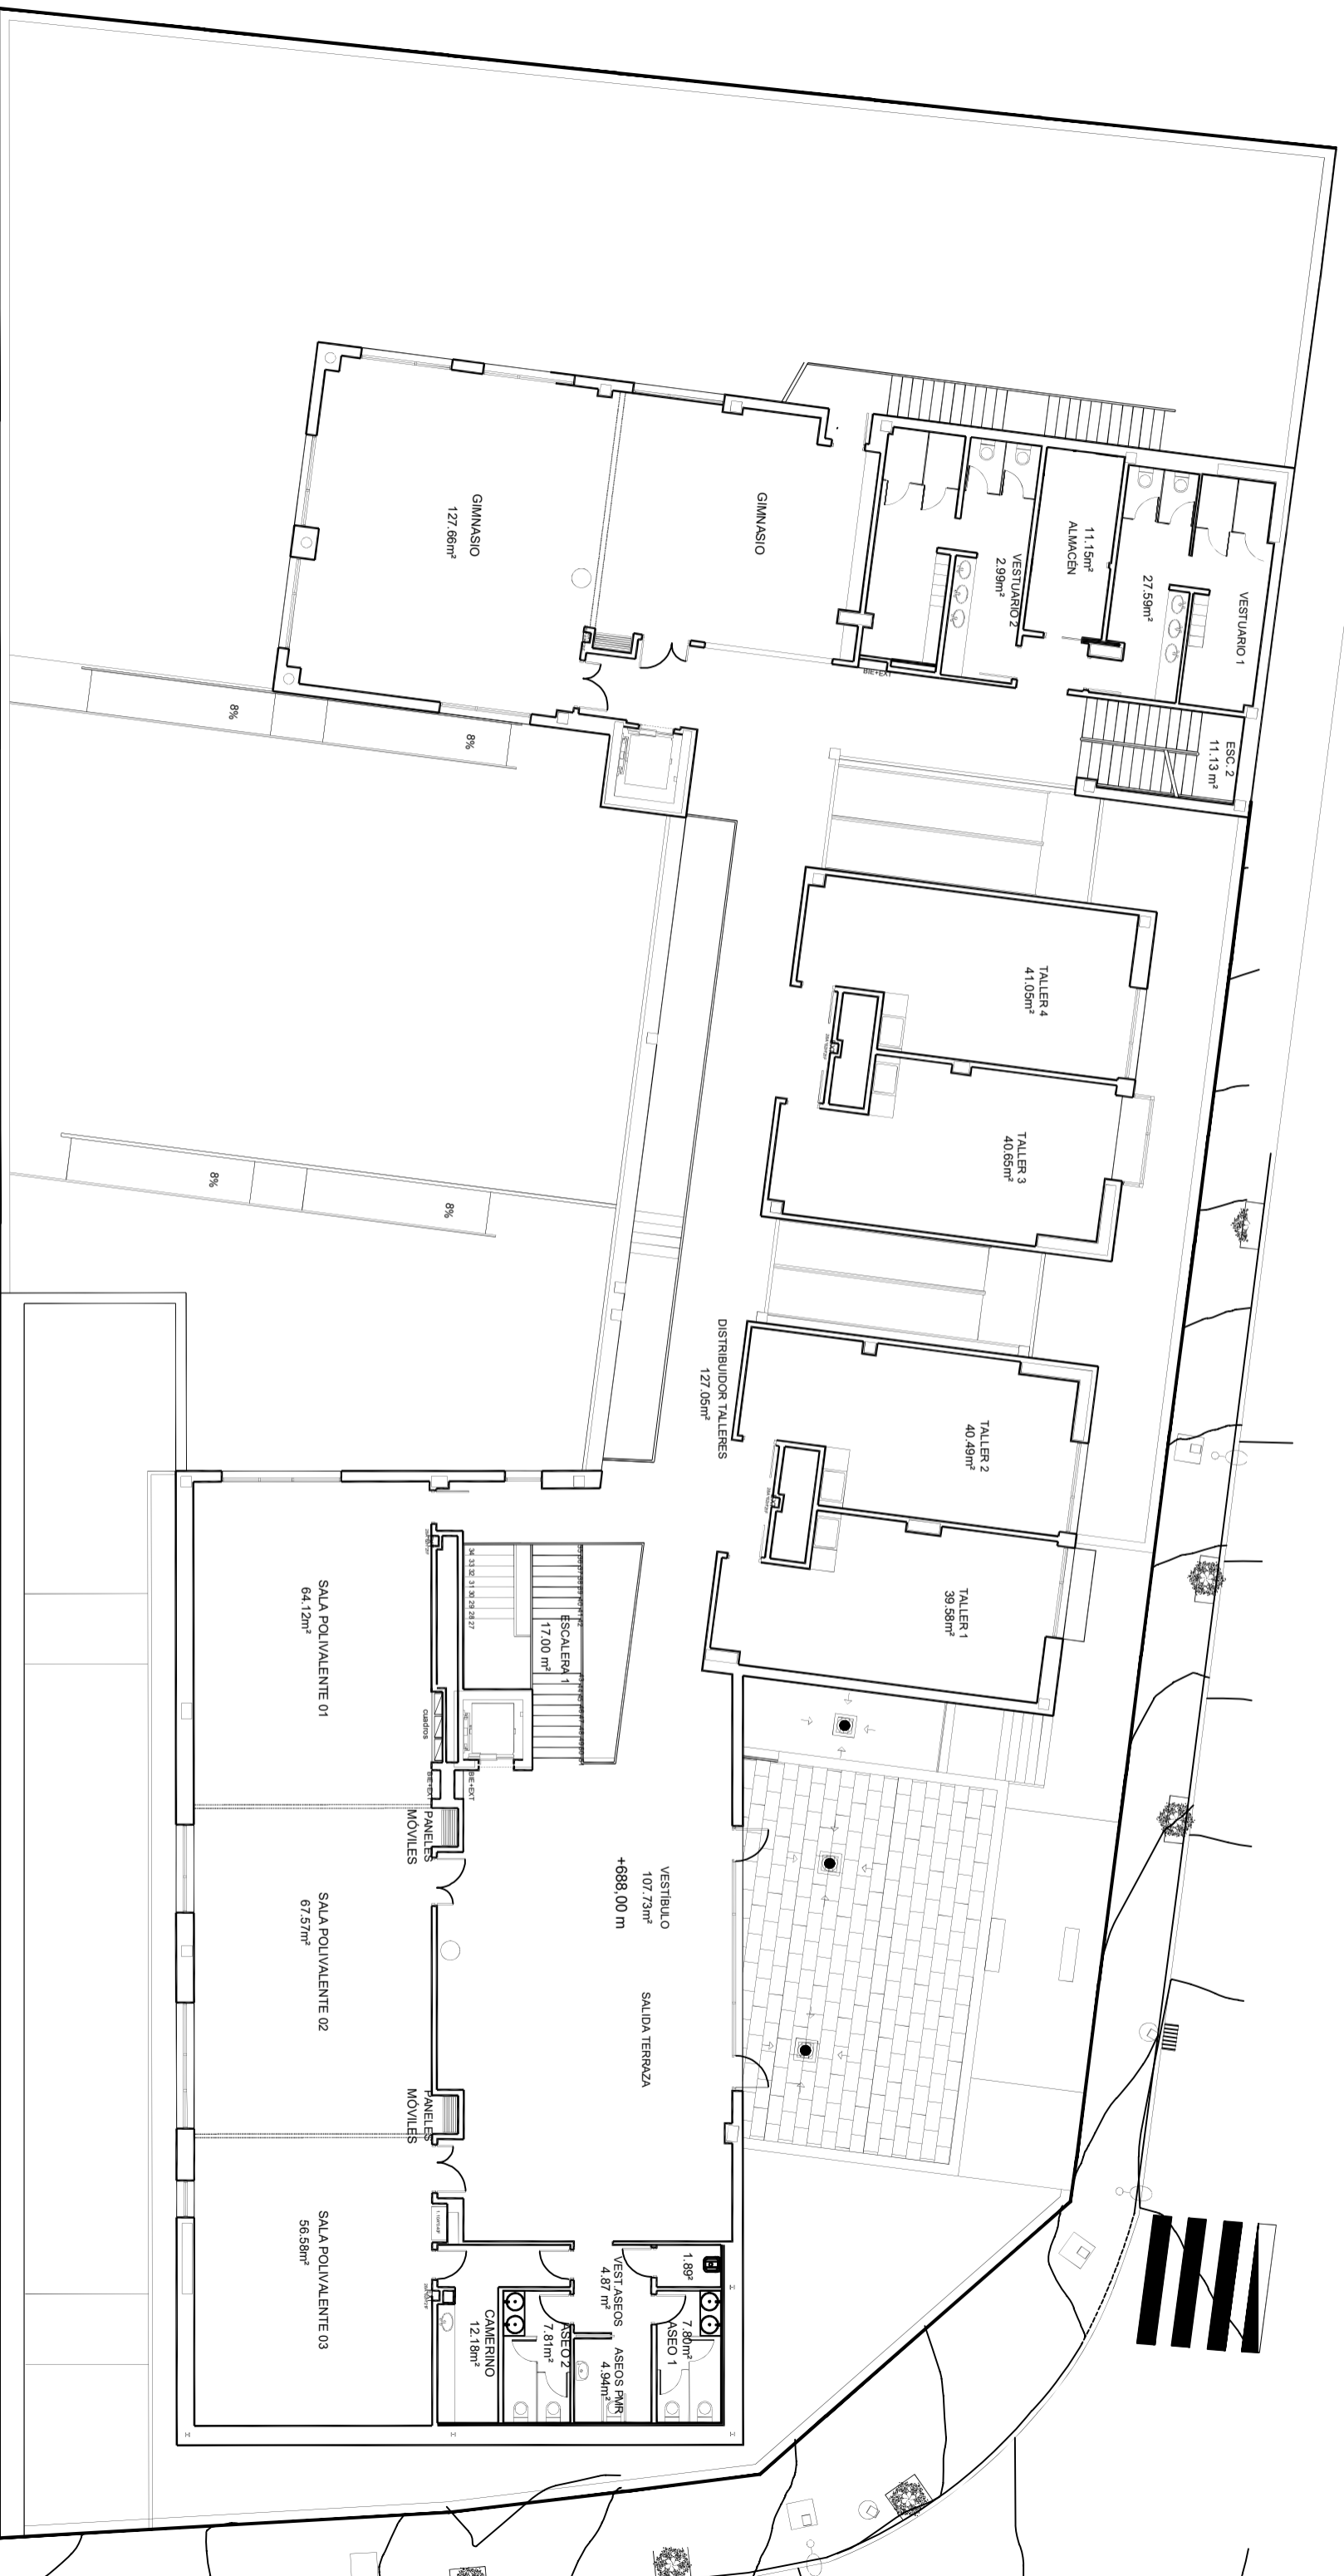

P. PRIMERA +688,00 m




TITULO DEL PROYECTO:
**PROYECTO DE CONSTRUCCION
 CENTRO DE MAYORES**

TITULO DEL PLANO:
**USOS Y SUPERFICIES
 PLANTA PRIMERA**

NUM. PLANO:
D03

ESCALA: 1/50

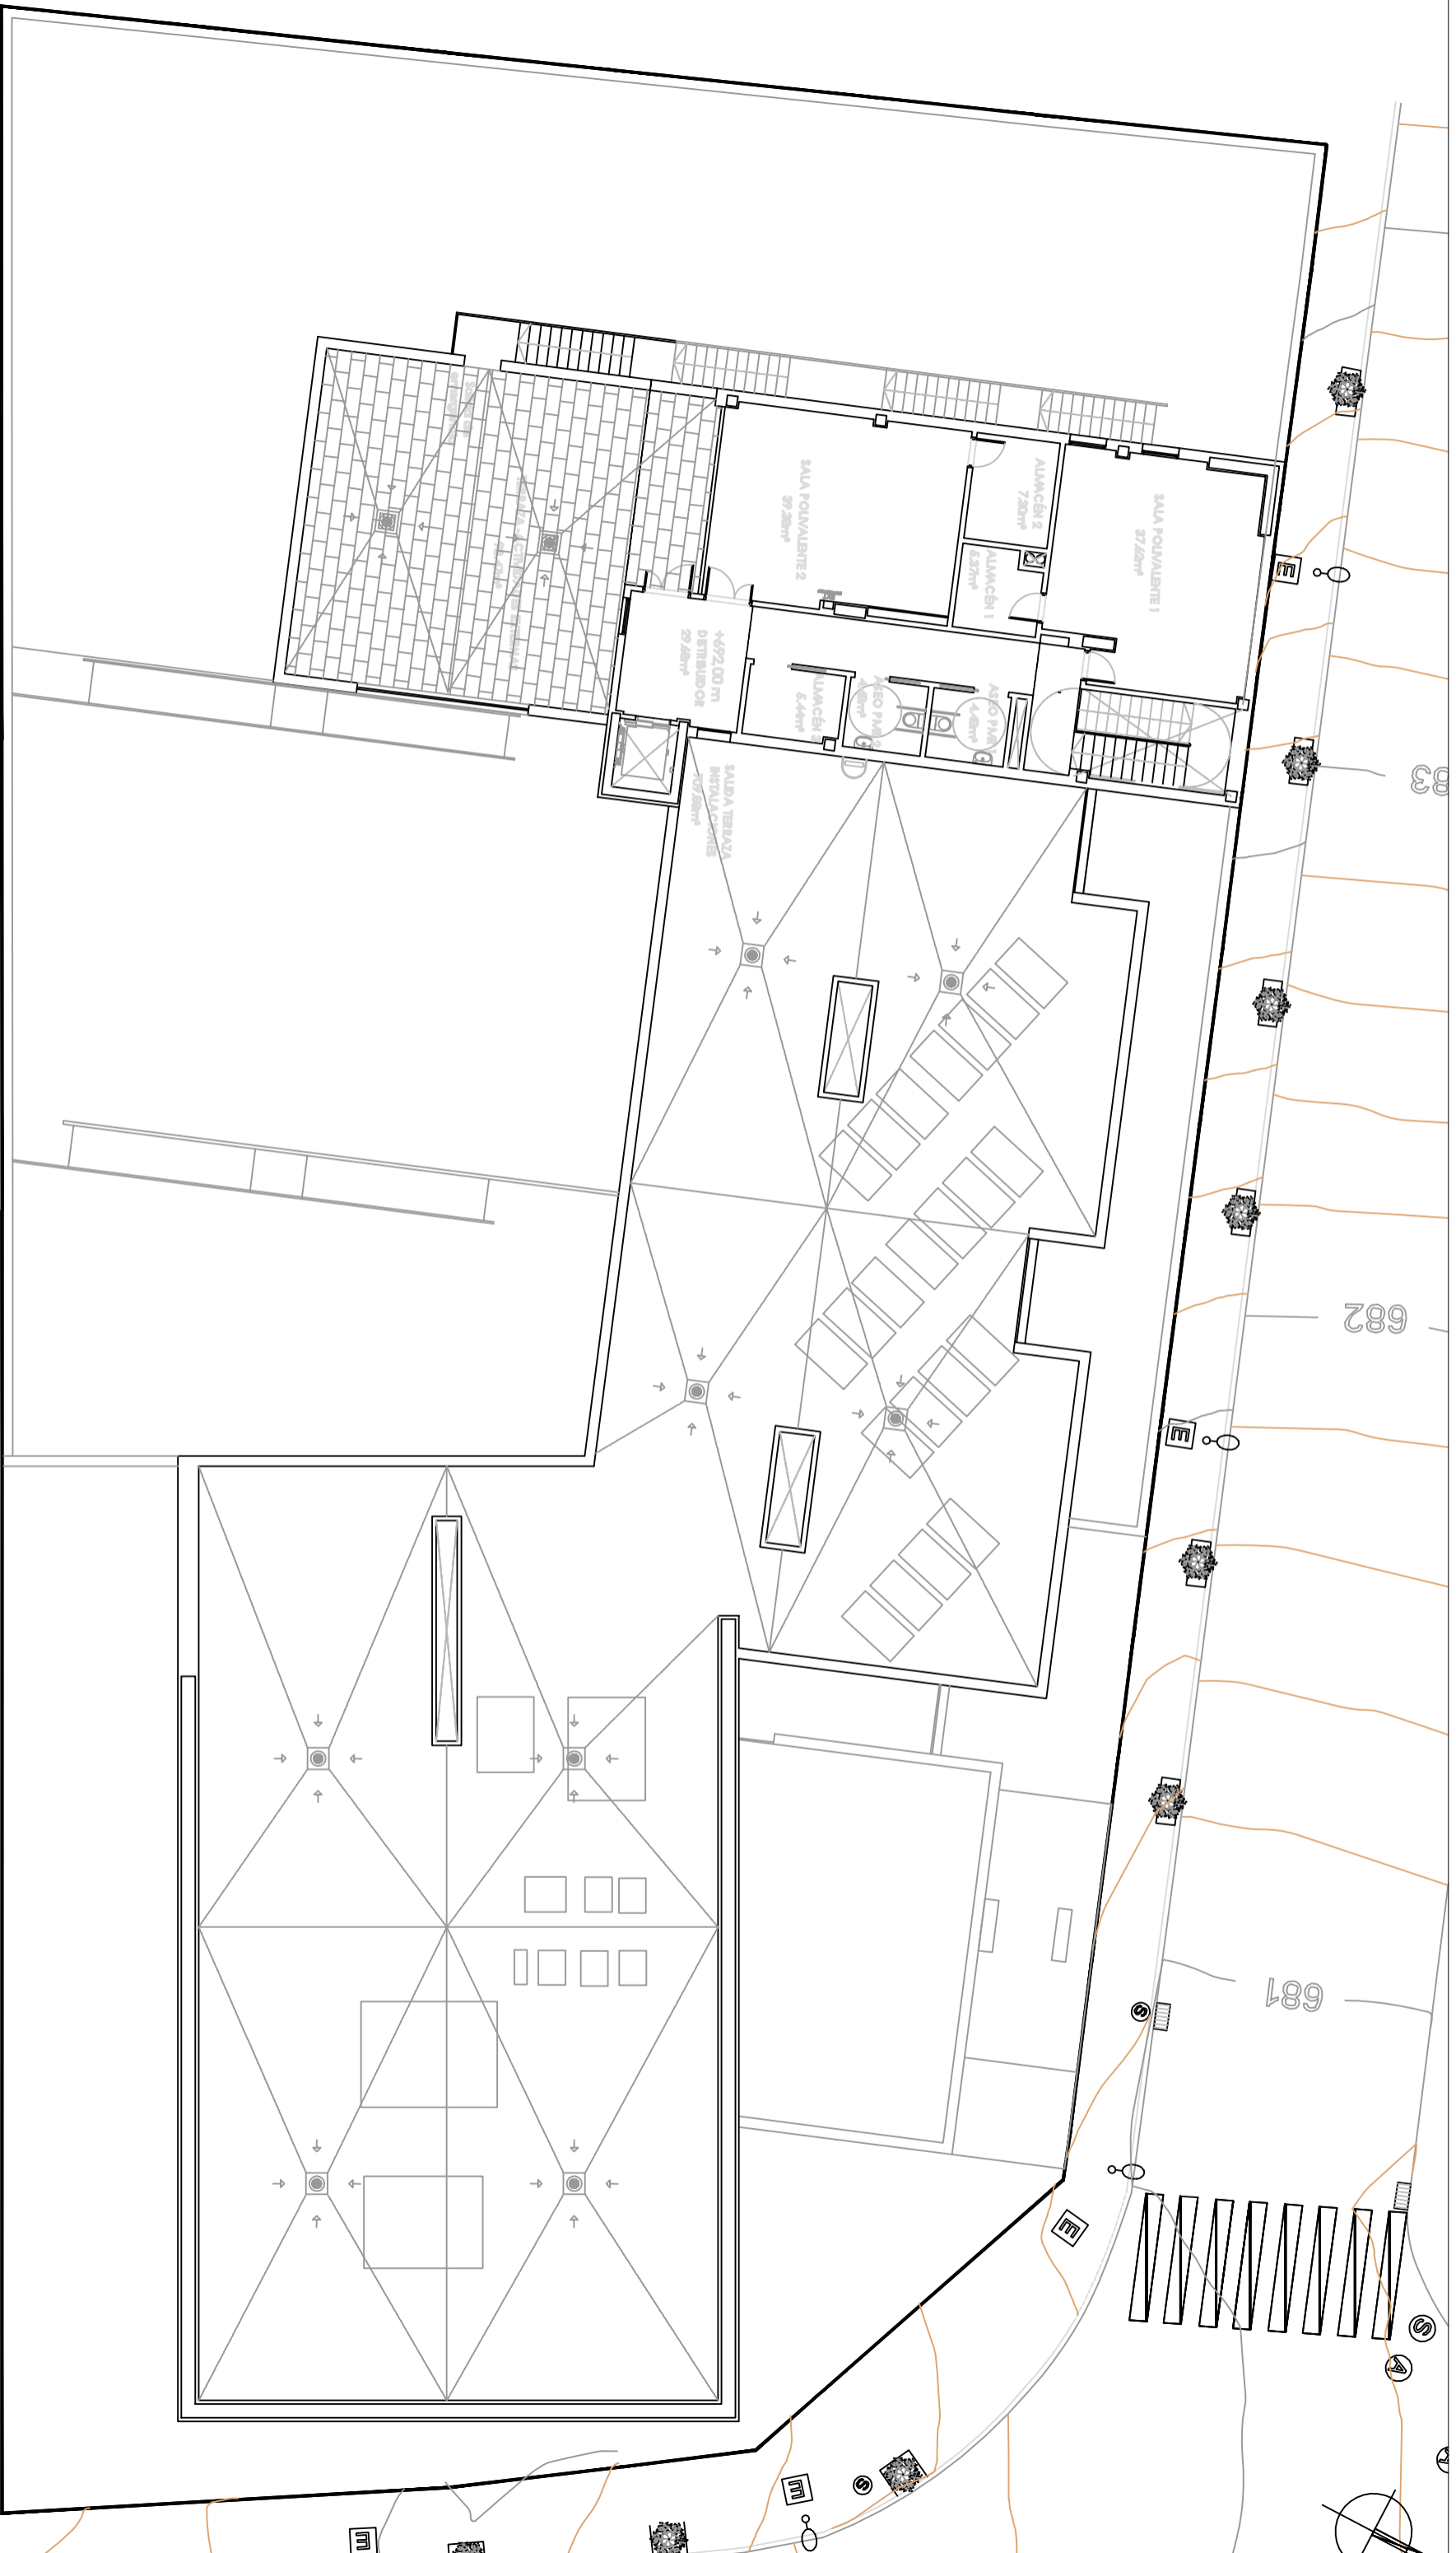

P. SEGUNDA +692,00 m

TÍTULO DEL PROYECTO:
 PROYECTO DE CONSTRUCCIÓN
 CENTRO de MAYORES

TÍTULO DEL PLANO:
 USOS Y SUPERFICIES
 PLANTA SEGUNDA

NUM. PLANO:
D04



CUBIERTA +695,60 m


[Empty box for name]

TITULO DEL PROYECTO:
PROYECTO DE CONSTRUCCIÓN
CENTRO de MAYORES

TITULO DEL PLANO:
USOS Y SUPERFICIES
PLANTA CUBIERTA

ESCALA/FECHA:
D05

682

681