


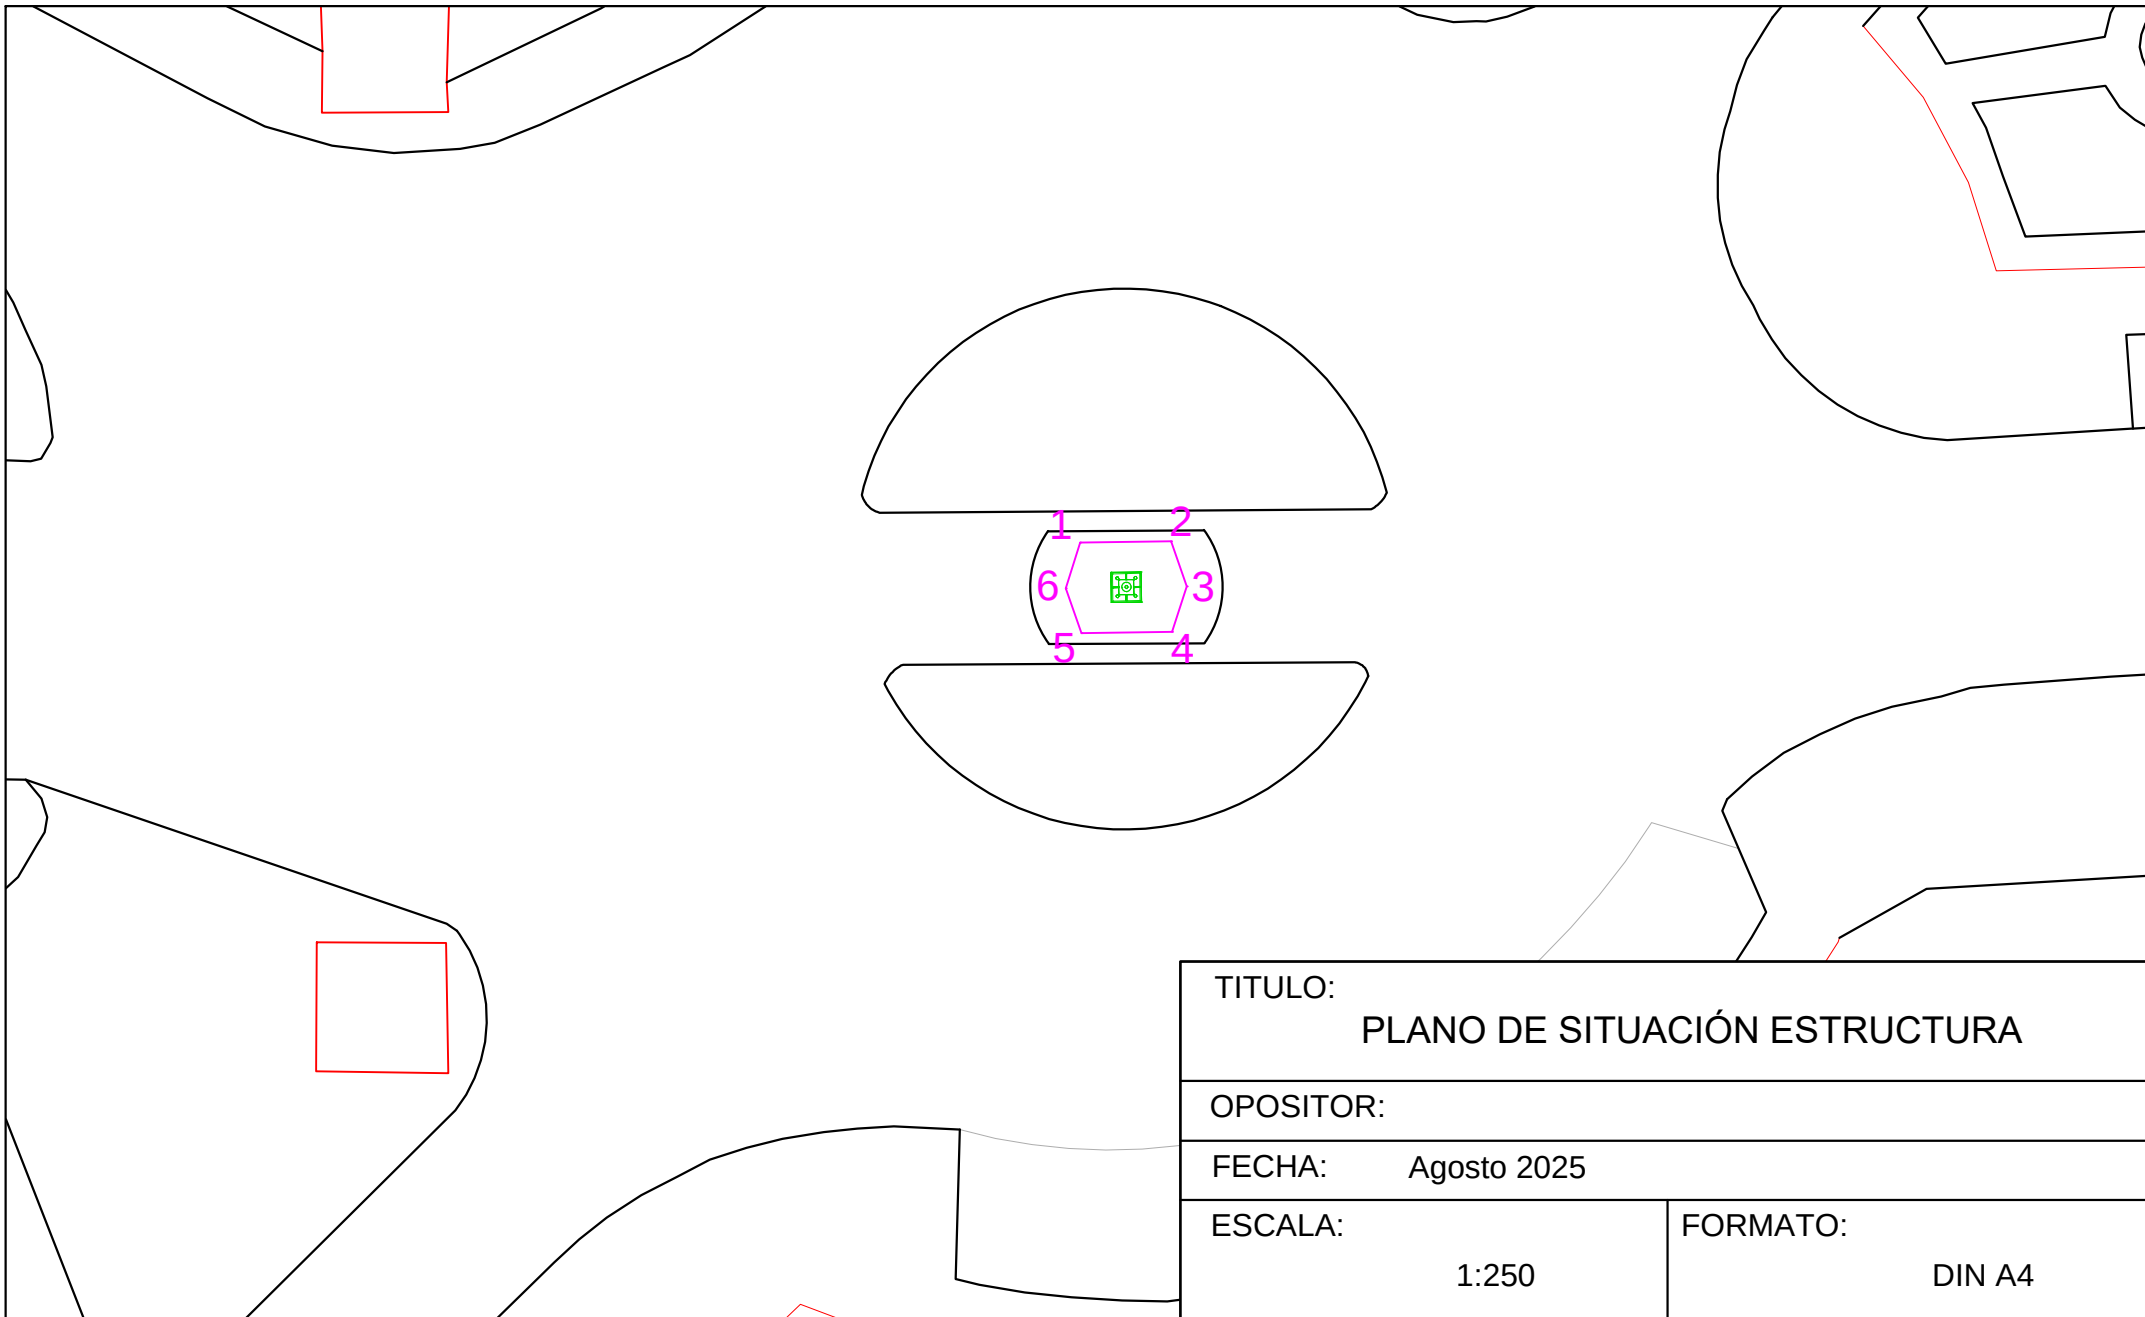

TITULO:		PLANO DE SITUACIÓN ESTRUCTURA	
OPOSITOR:			
FECHA:		Agosto 2025	
ESCALA:		FORMATO:	
1:250		DIN A4	