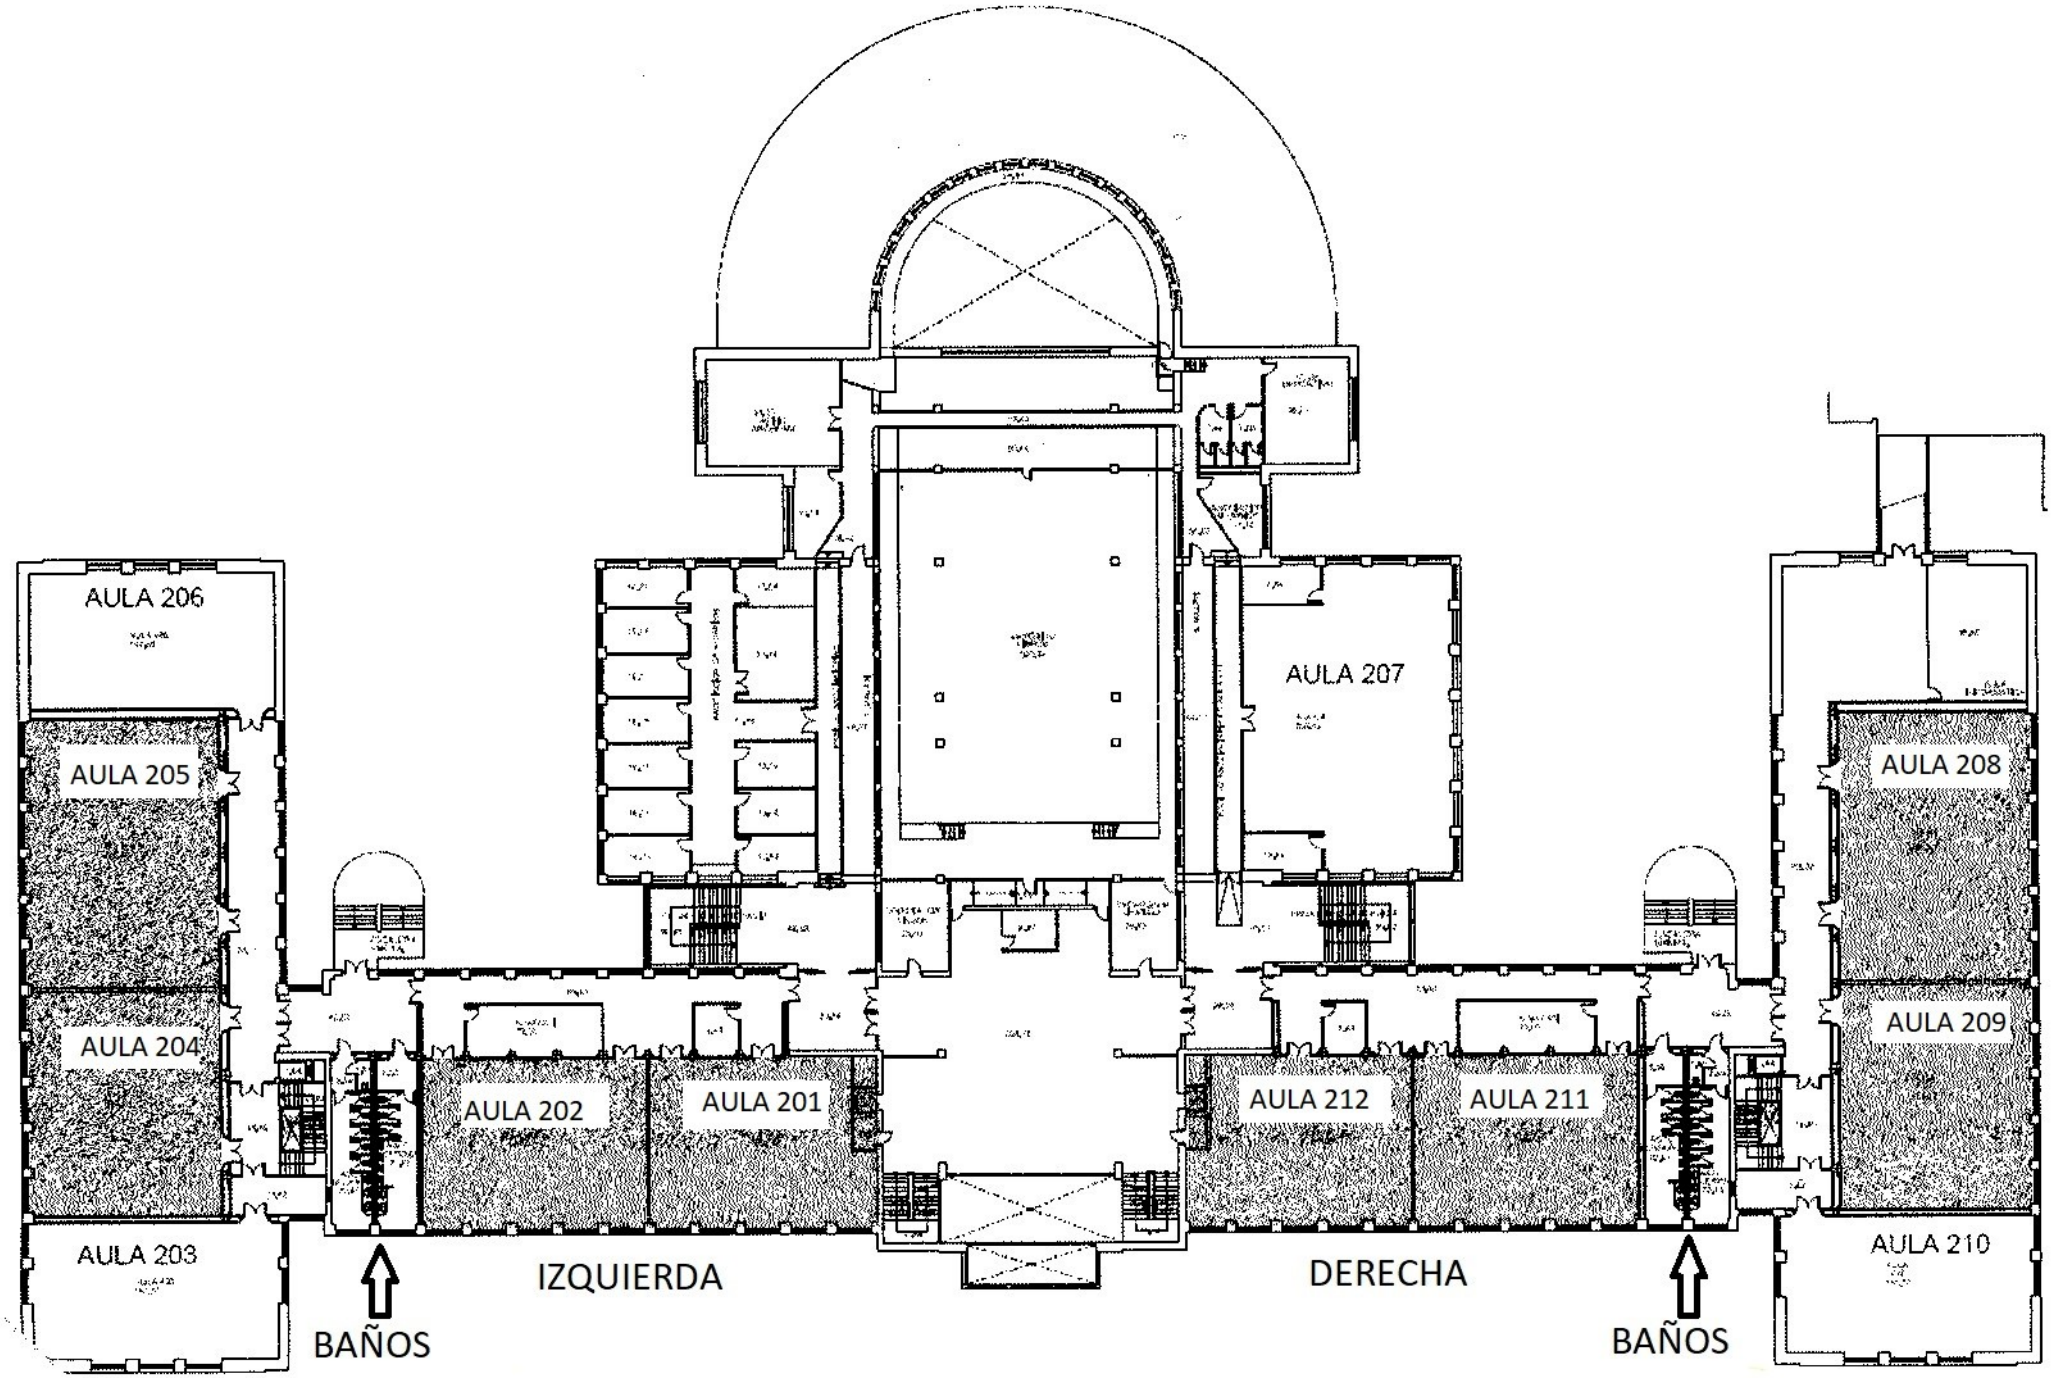PLANTA SEGUNDA