


PL. BAJA

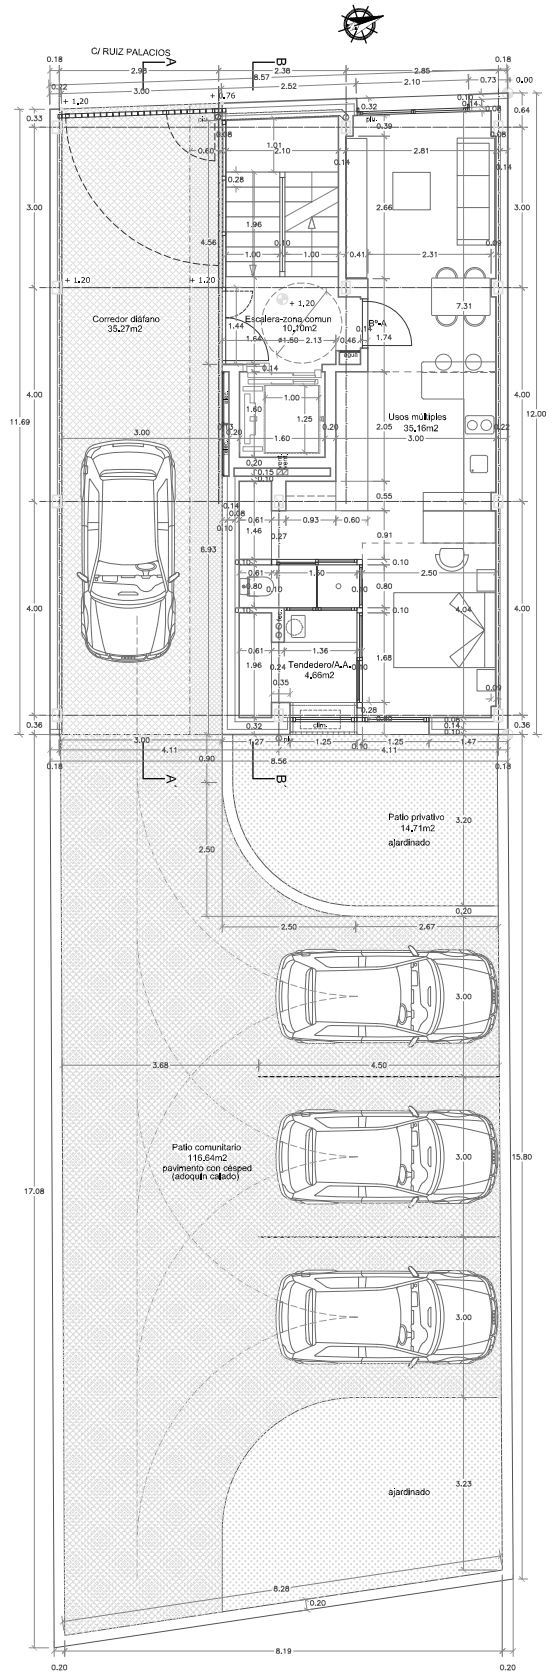

PROYECTO BÁSICO
DE EDIFICIO ENTRE MEDIANERÍAS
PARA 7 VIVIENDAS, APARCAMIENTO Y TRÁSTEROS

PLANO:


ARQUITECTURA
PLANTA

BAJA COMPLETA DISTRIBUCIÓN

FECHA:

ESCALA: N°
ARQ.1

PL. SÓTANO

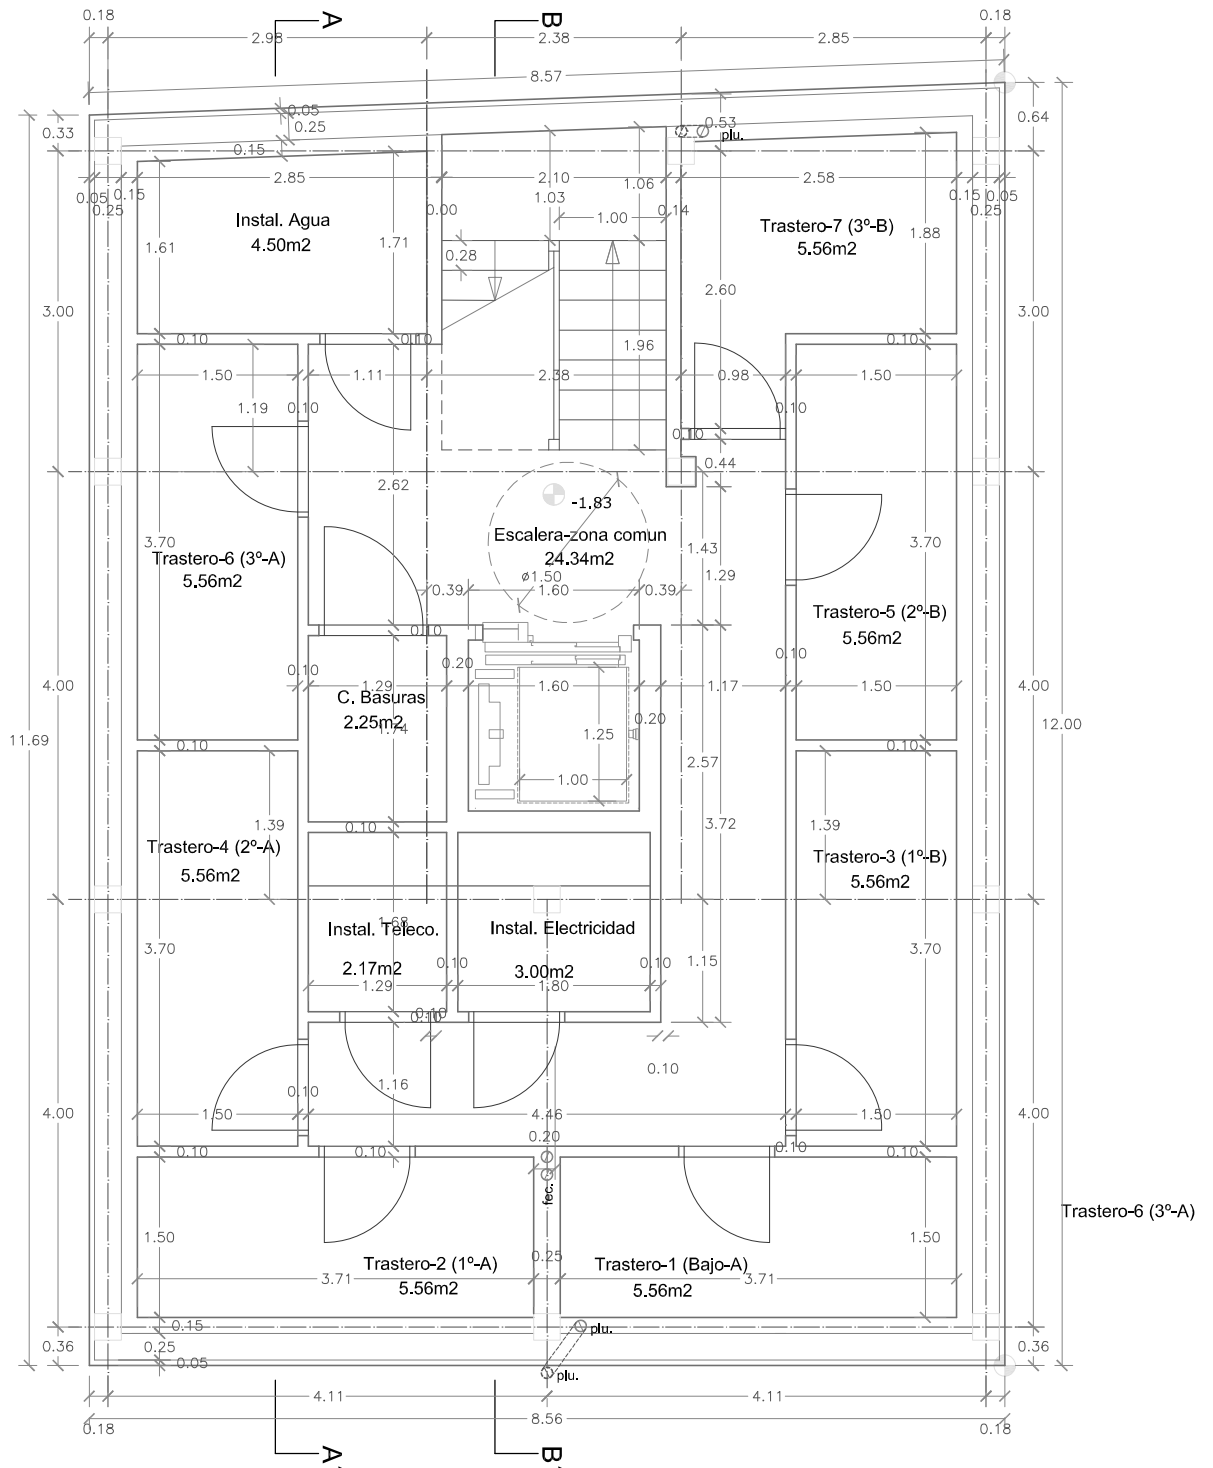


PROYECTO BÁSICO
DE EDIFICIO ENTRE MEDIANERÍAS
PARA 7 VIVIENDAS, APARCAMIENTO Y TRASTEROS

PLANO:

ARQUITECTURA
PLANTA SÓTANO. DISTRIBUCIÓN ACOTADA

ESCALA: N°
ARQ.2

PL. BAJA

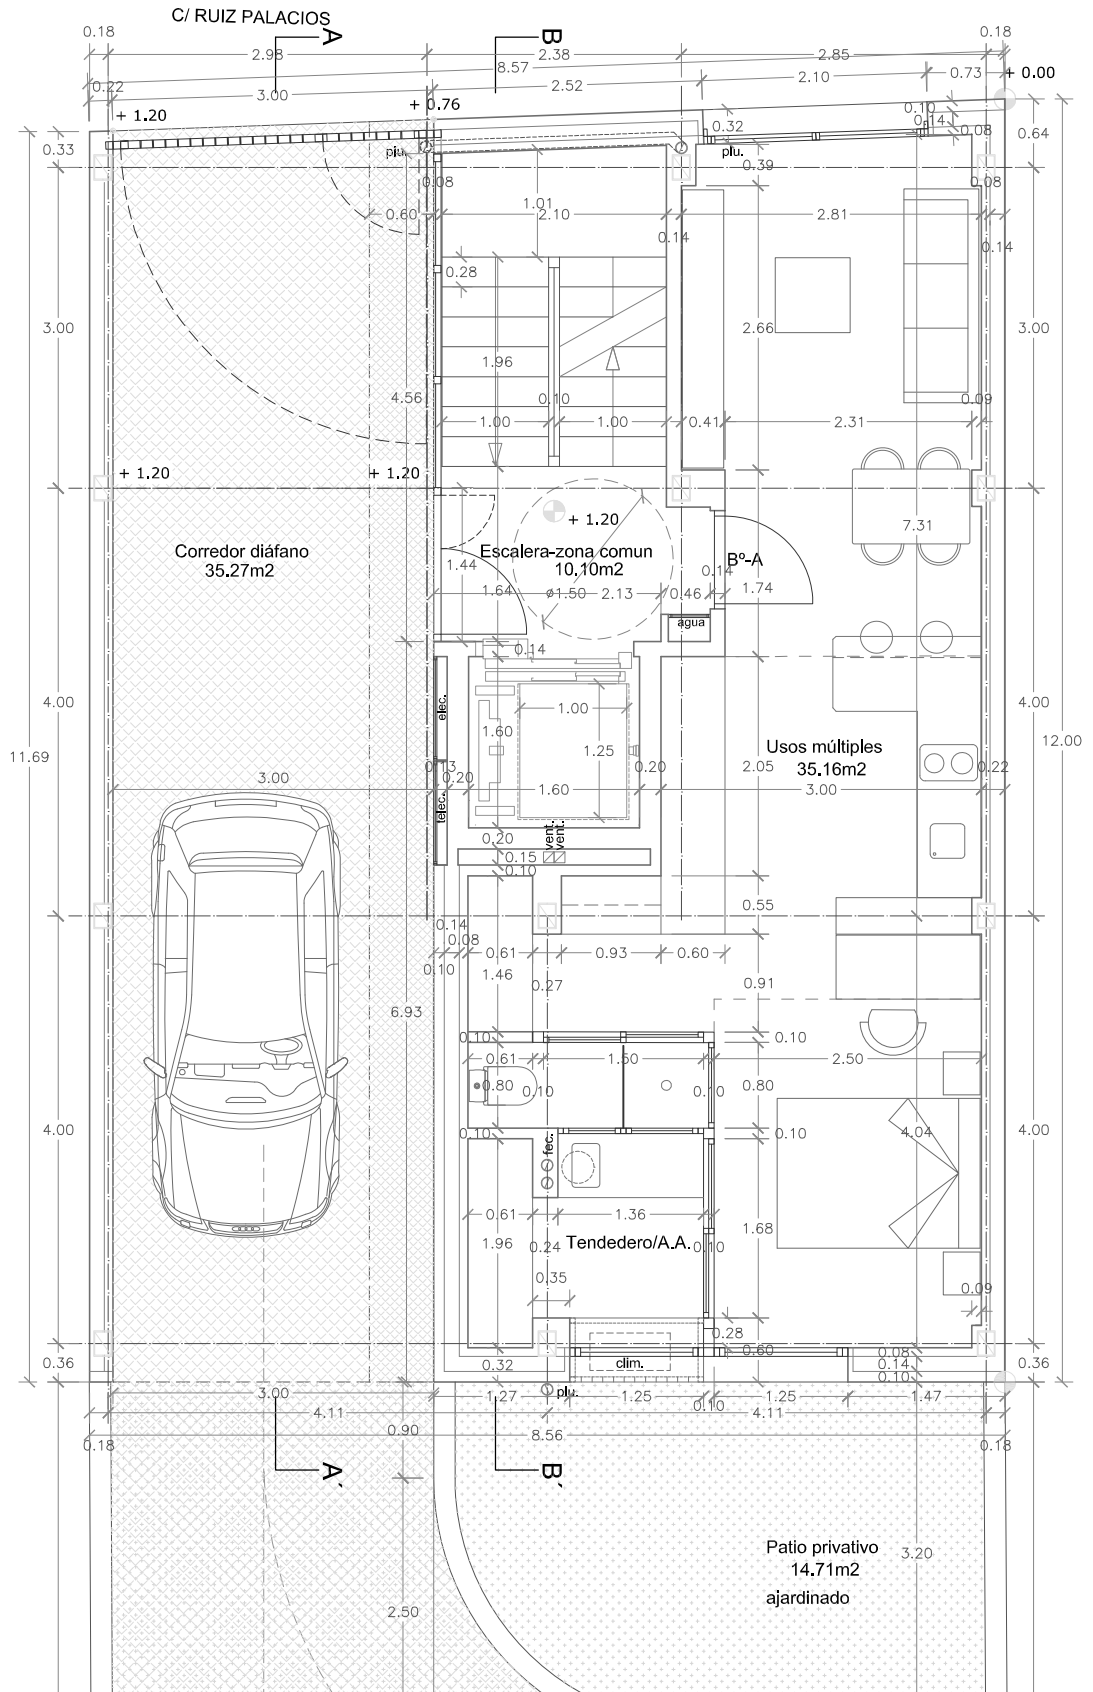

PROYECTO BÁSICO
DE EDIFICIO ENTRE MEDIANERÍAS
PARA 7 VIVIENDAS, APARCAMIENTO Y TRASTEROS


PLANO:

ARQUITECTURA
PLANTA BAJA. DISTRIBUCIÓN ACOTADA

FECHA:

ESCALA: N°
ARQ.3

PL. 1ª

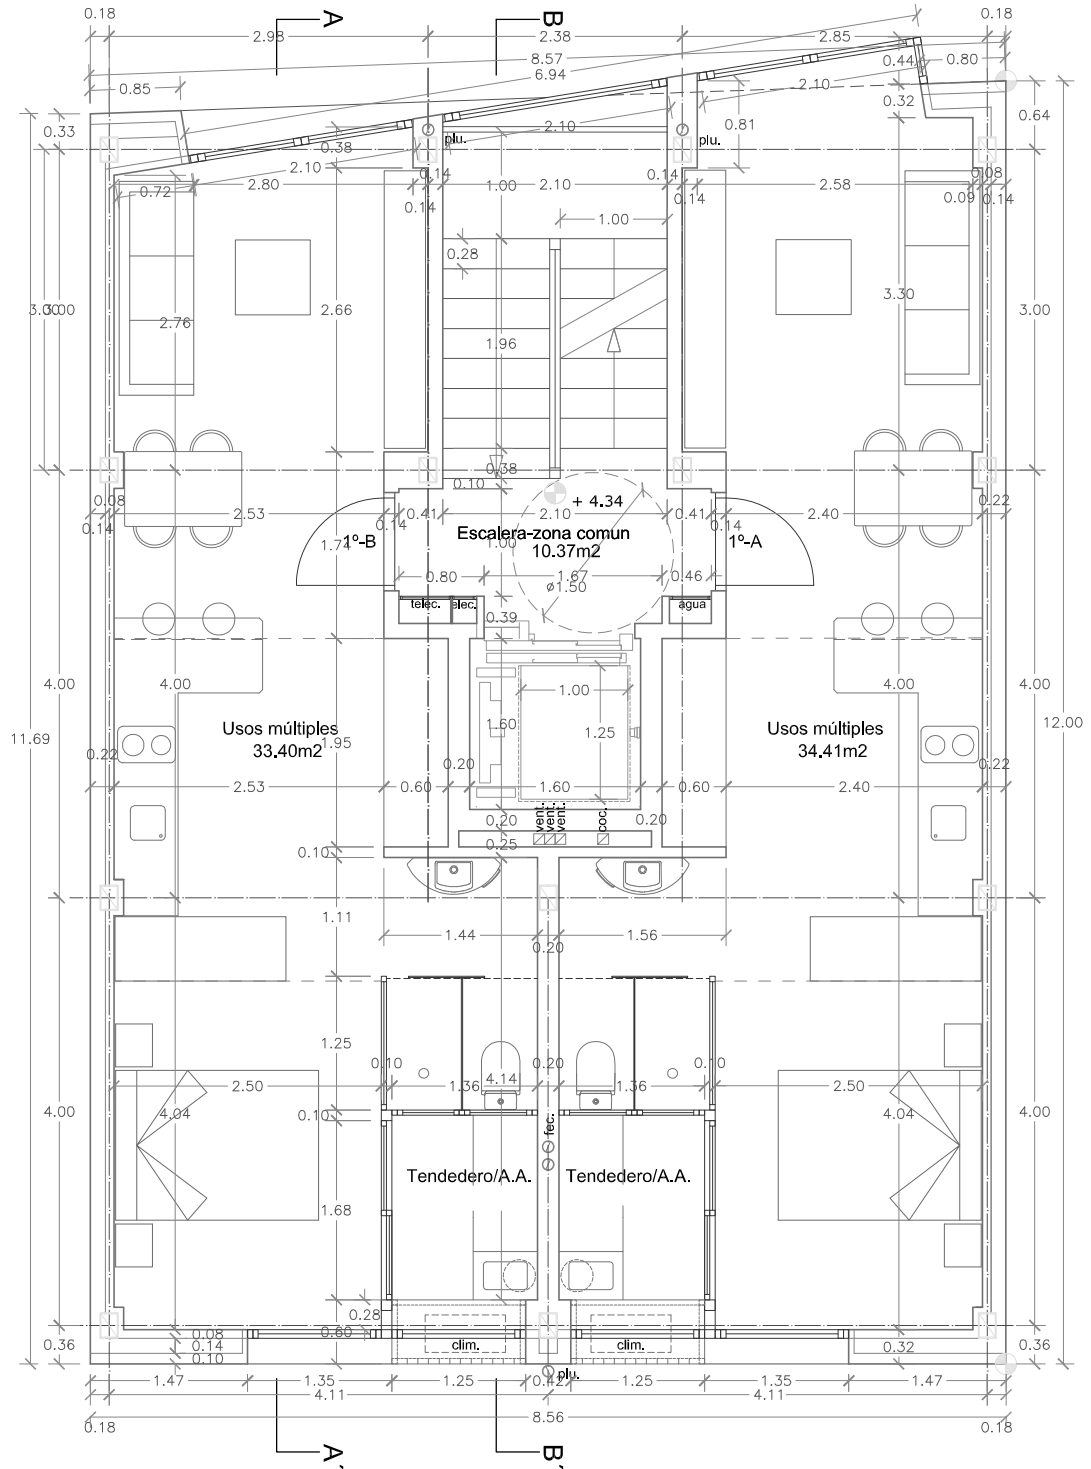

PROYECTO BÁSICO
DE EDIFICIO ENTRE MEDIANERÍAS
PARA 7 VIVIENDAS, APARCAMIENTO Y TRASTEROS


PLANO:

ARQUITECTURA
PLANTA 1ª. DISTRIBUCIÓN ACOTADA

FECHA:

ESCALA: N°
ARQ.4

PL. 2ª

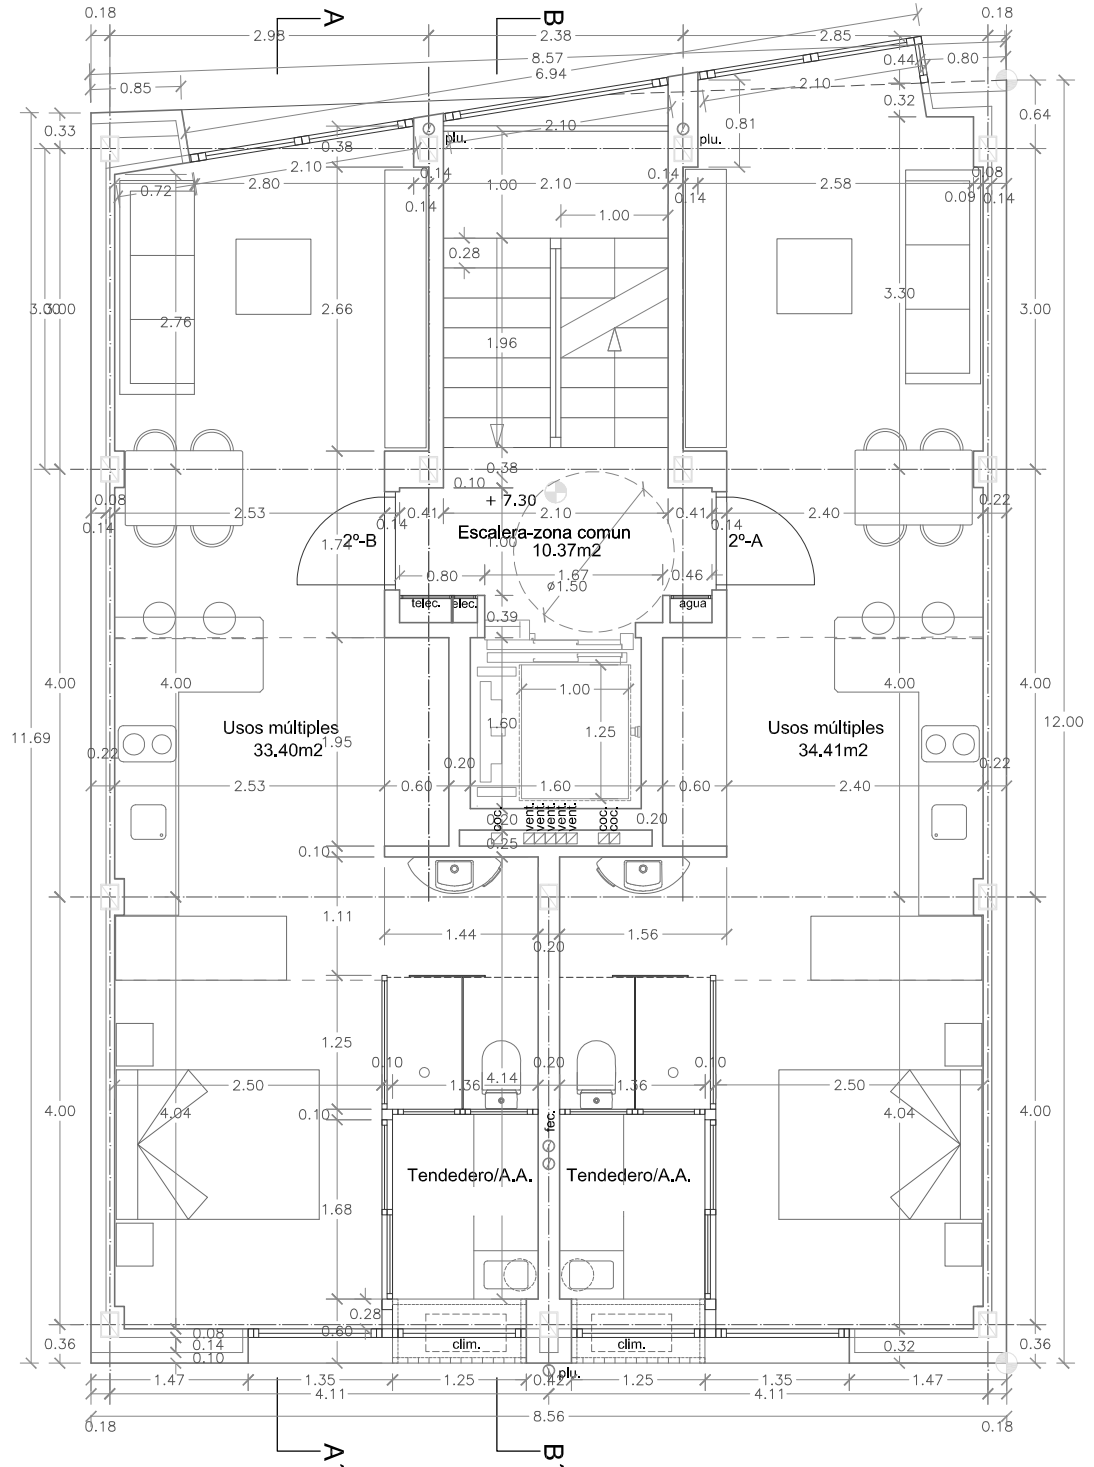

1

PROYECTO BÁSICO
DE EDIFICIO ENTRE MEDIANERÍAS
PARA 7 VIVIENDAS, APARCAMIENTO Y TRASTEROS


PLANO:

ARQUITECTURA
PLANTA 2ª. DISTRIBUCIÓN ACOTADA

FECHA:

ESCALA: N°
ARQ.5

PL. 3ª

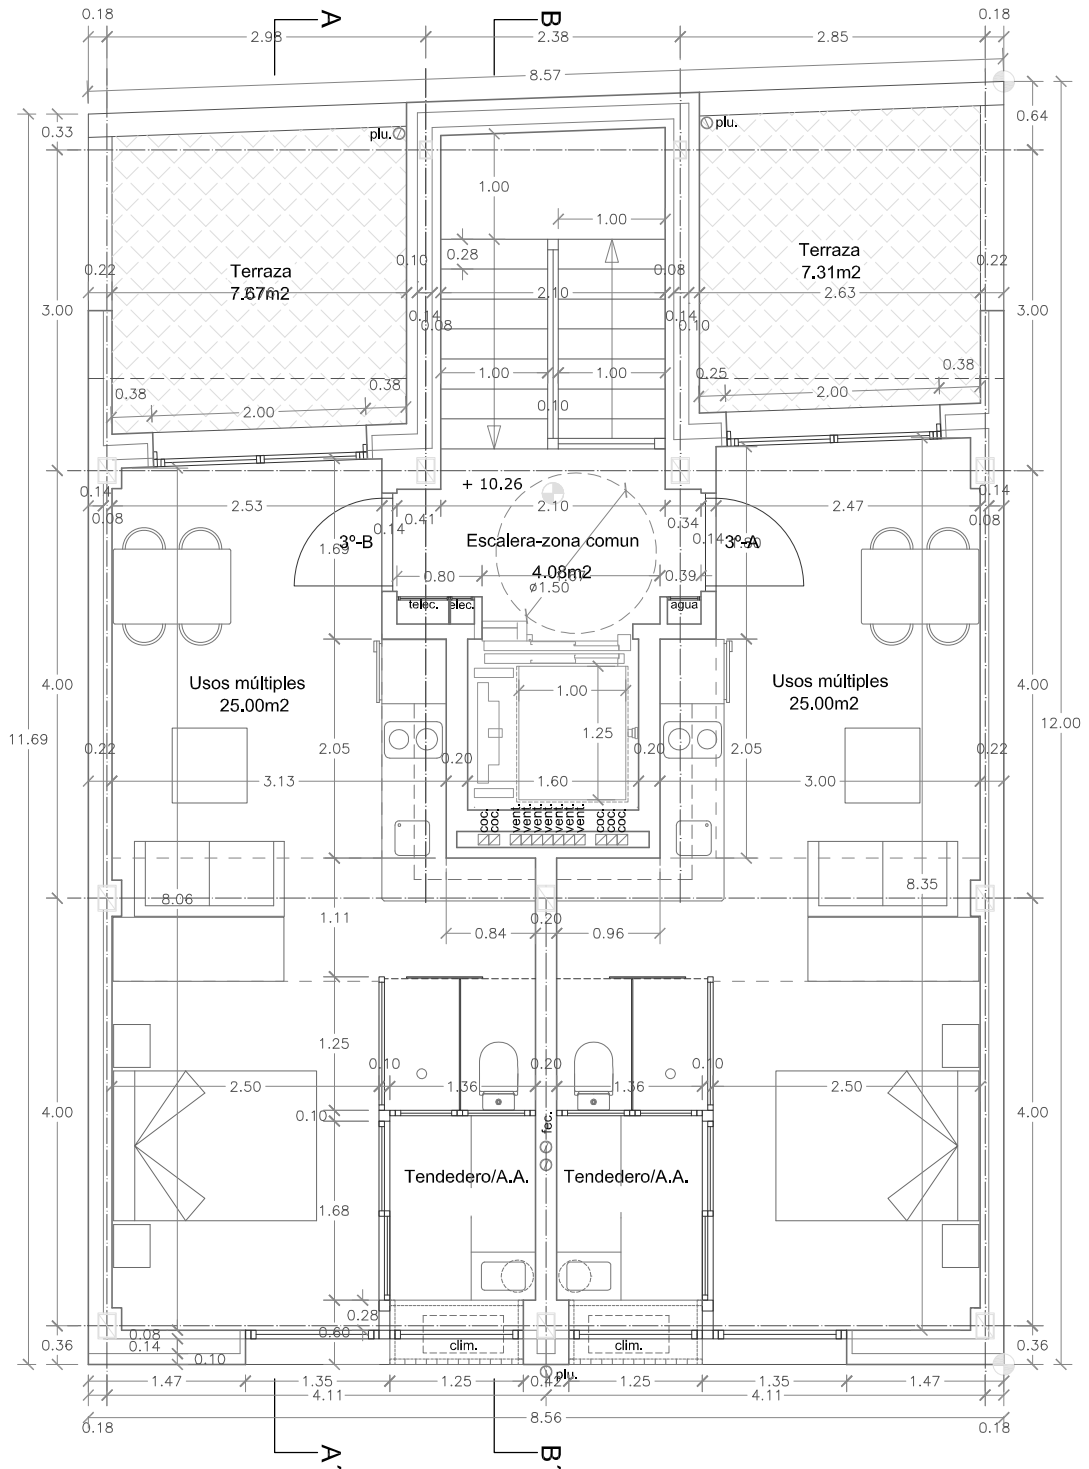

PROYECTO BÁSICO
DE EDIFICIO ENTRE MEDIANERÍAS
PARA 7 VIVIENDAS, APARCAMIENTO Y TRASTEROS


PLANO:

ARQUITECTURA
PLANTA 3ª. DISTRIBUCIÓN ACOTADA

FECHA:

ESCALA: N°
ARQ.6

PL. DE CUBIERTA

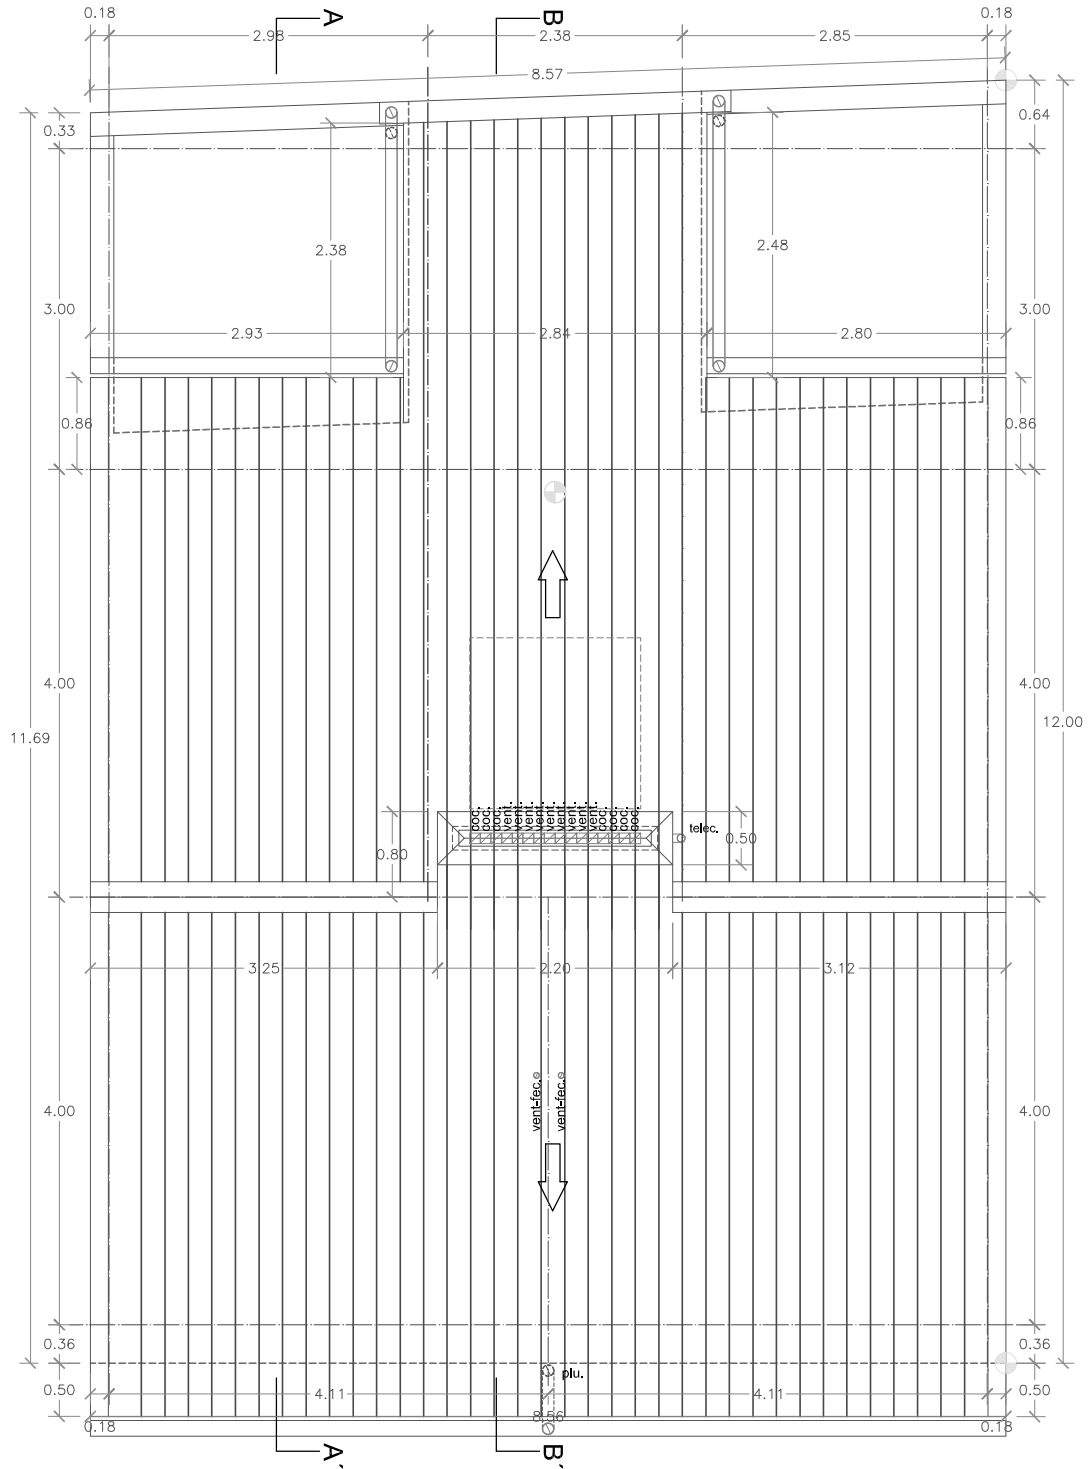


PROYECTO BÁSICO
DE EDIFICIO ENTRE MEDIANERÍAS
PARA 7 VIVIENDAS, APARCAMIENTO Y TRASTEROS

PLANO:

ARQUITECTURA
PLANTA DE CUBIERTA ACOTADA

FECHA:

ESCALA: N°
ARQ.7

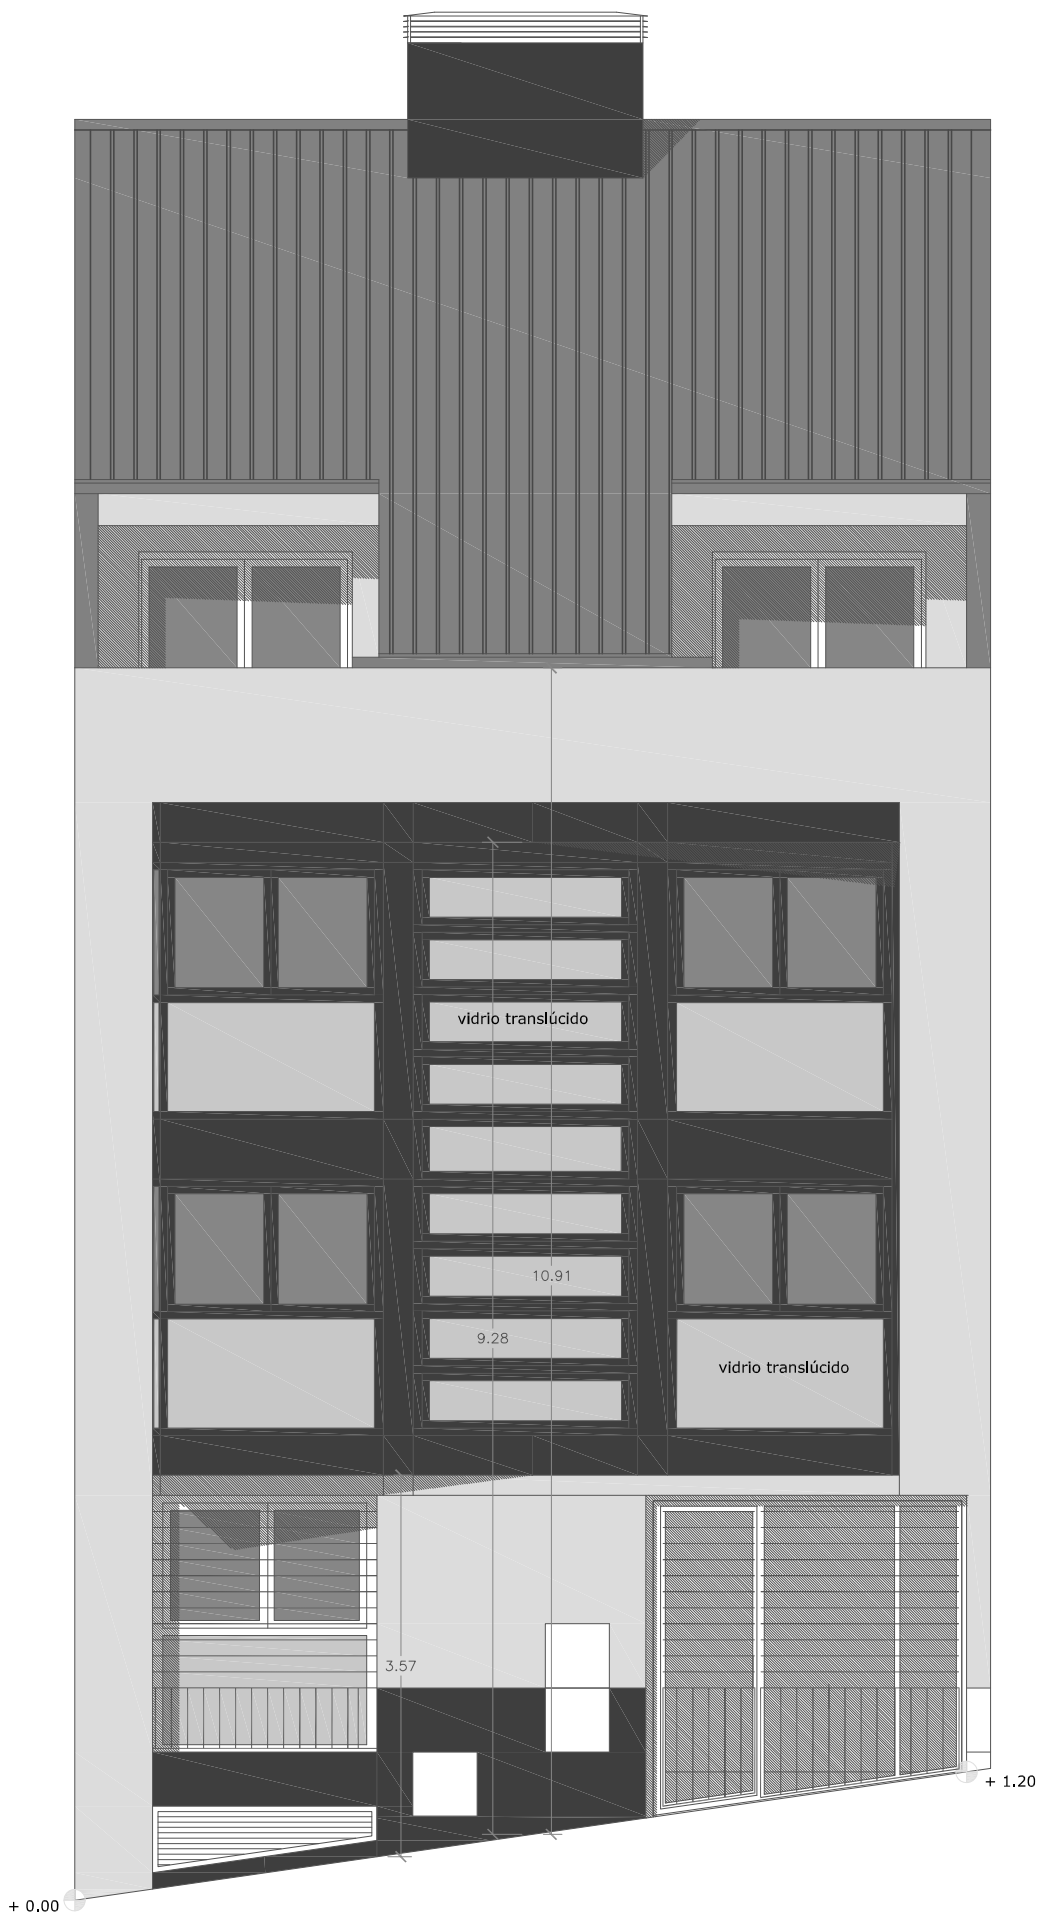


PROYECTO BÁSICO
 DE EDIFICIO ENTRE MEDIANERÍAS
 PARA 7 VIVIENDAS, APARCAMIENTO Y TRASTEROS

PLANO:
 ARQUITECTURA
 ALZADO DE CALLE

FECHA:

ESCALA: N°
 ARQ.8

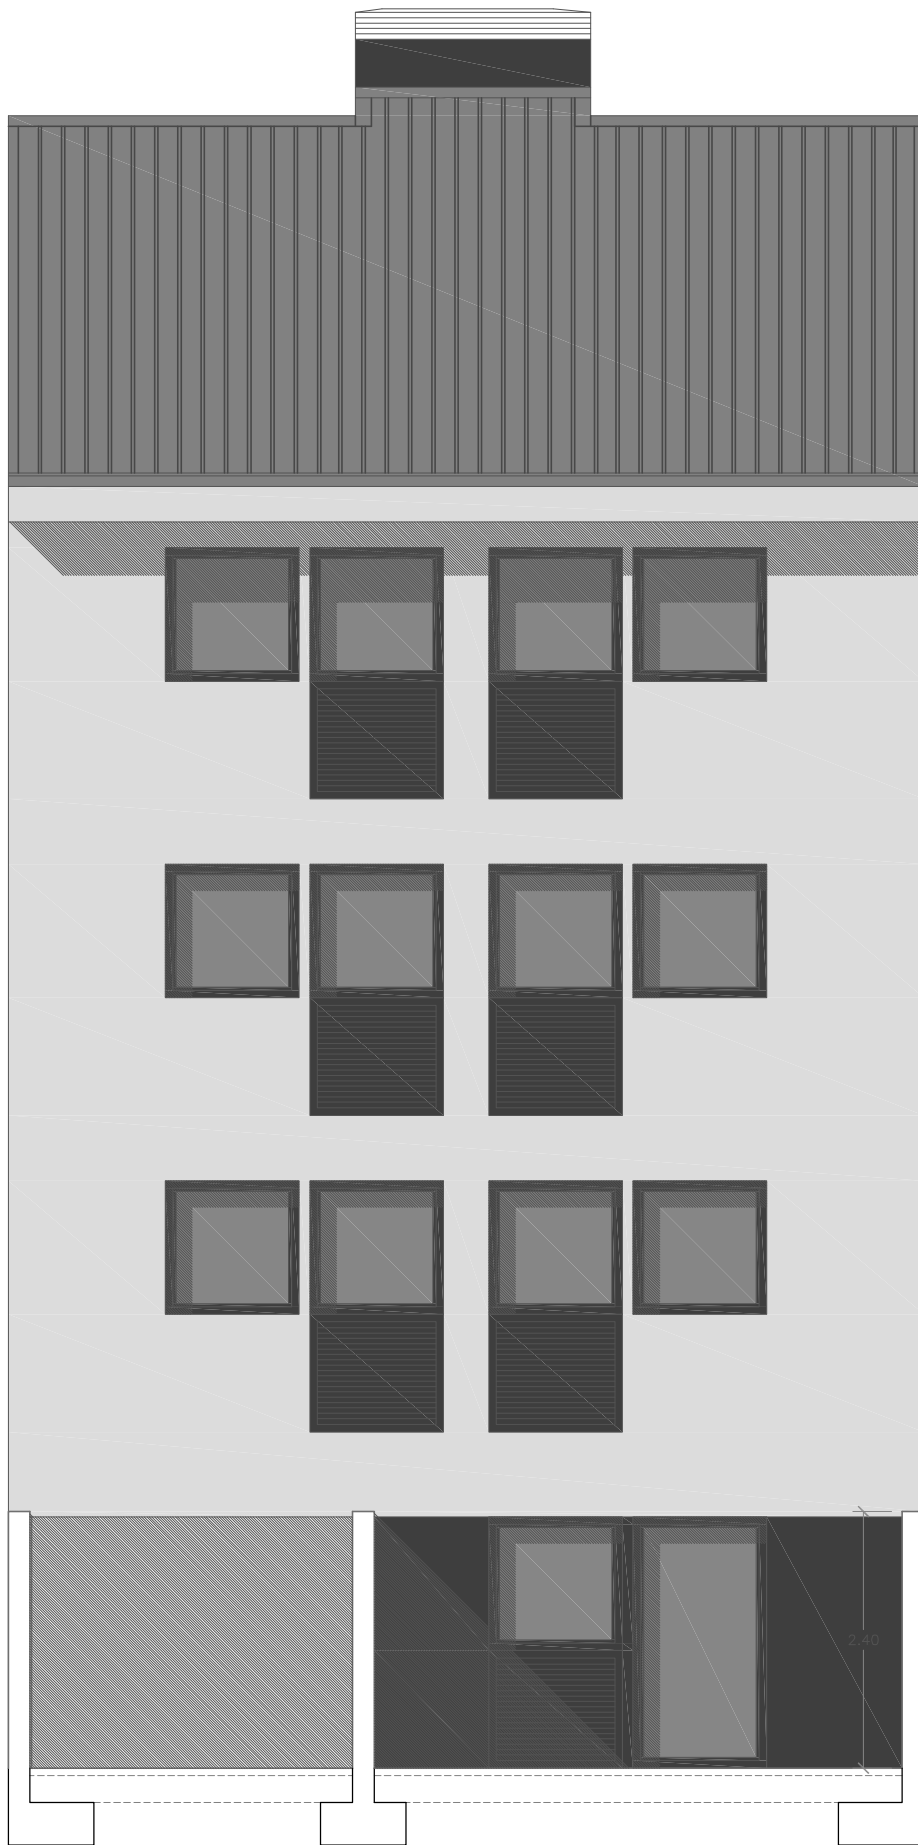

PROYECTO BÁSICO
DE EDIFICIO ENTRE MEDIANERÍAS
PARA 7 VIVIENDAS, APARCAMIENTO Y TRASTEROS

PLANO:

ARQUITECTURA
ALZADO DE PATIO

FECHA:

ESCALA: N°
ARQ.9



PROYECTO BÁSICO
DE EDIFICIO ENTRE MEDIANERÍAS
PARA 7 VIVIENDAS, APARCAMIENTO Y TRÁSTEROS

PLANO:

ARQUITECTURA
SECCIÓN A-A'. CUERPO EDIFICADO


FECHA:

ESCALA:

N°

ARQ.11

SECCIÓN B-B'

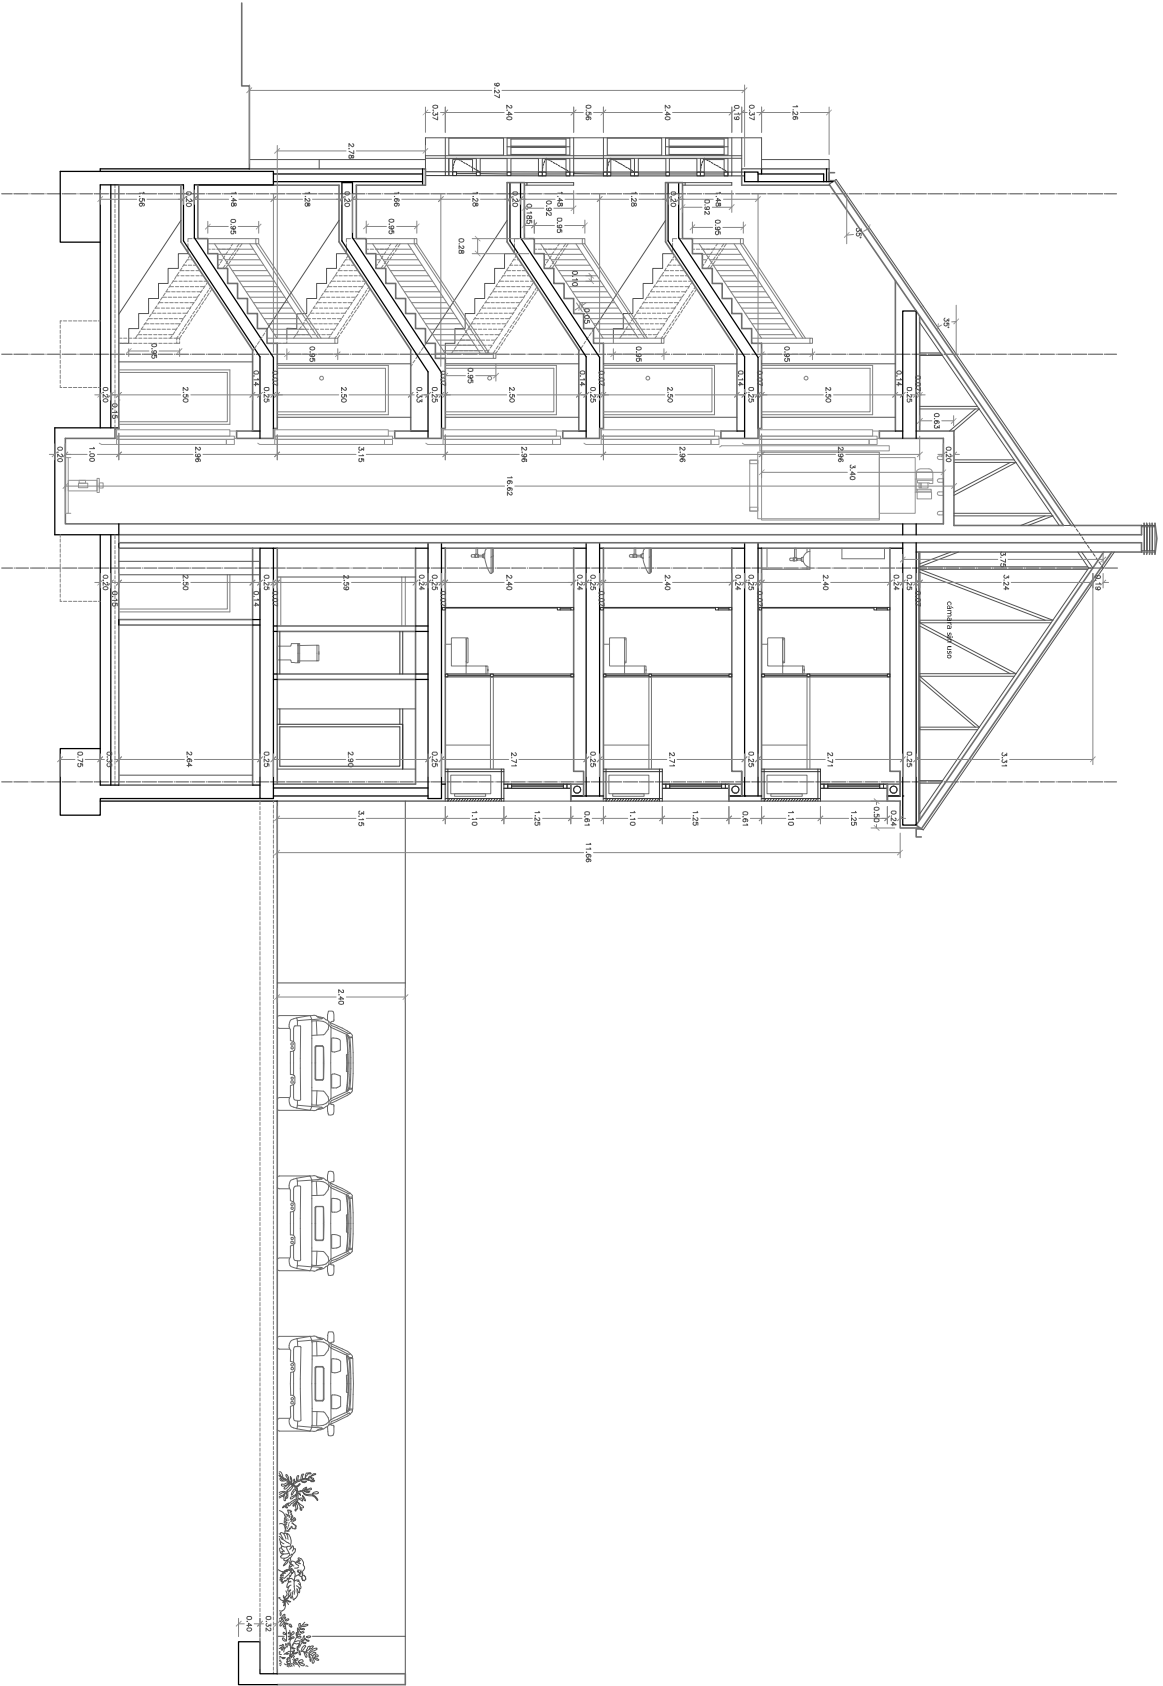

PROYECTO BÁSICO
DE EDIFICIO ENTRE MEDIANERÍAS
PARA 7 VIVIENDAS, APARCAMIENTO Y TRASTEROS

PLANO:
ARQUITECTURA
SECCIÓN B-B' COMPLETA

FECHA:

ESCALA: N°
ARQ.12

