




ALZADO NORTE

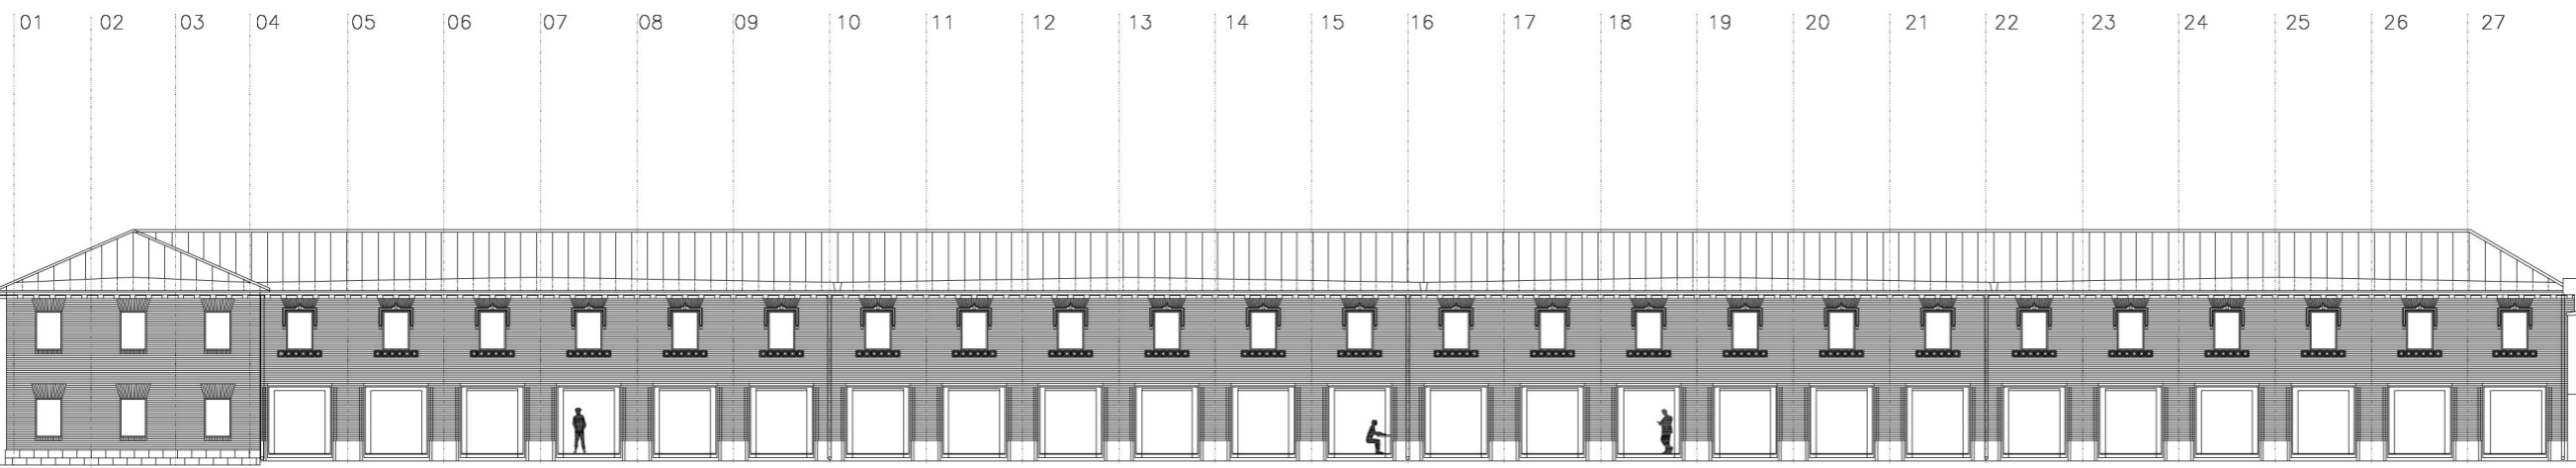

ALZADO SUR

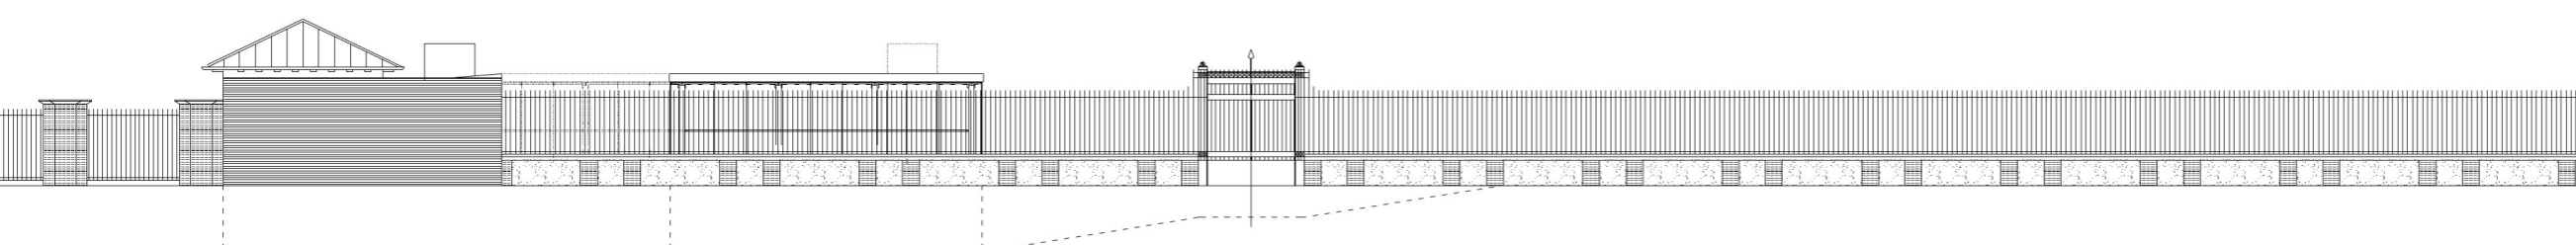

ALZADO ESTE

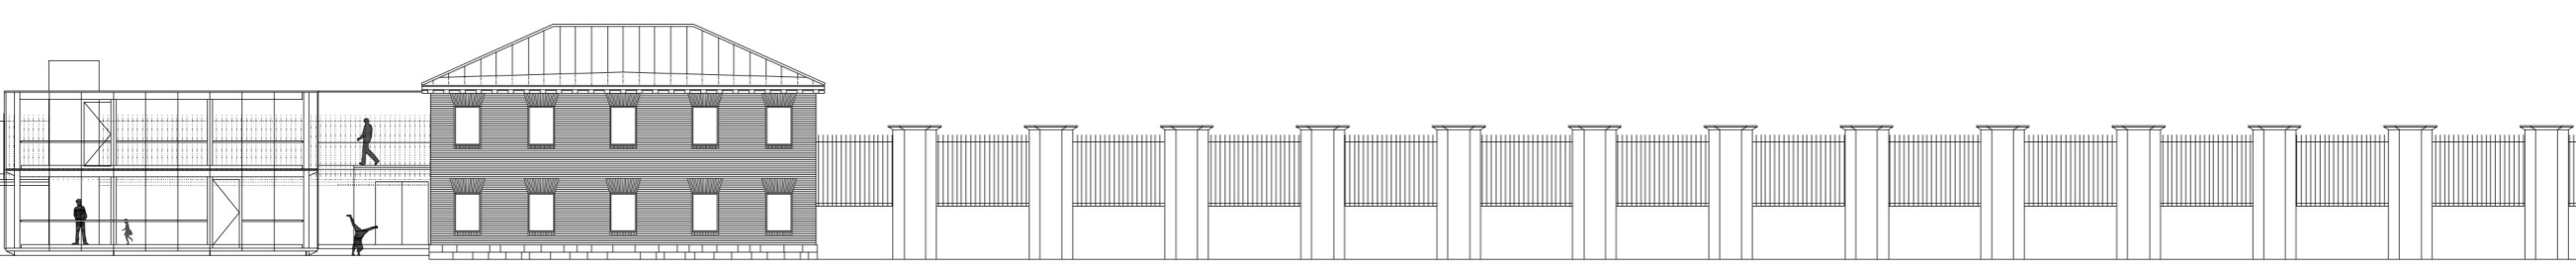

ALZADO OESTE

Área de las Artes
 Dirección General de Patrimonio Cultural
 Proyecto: RESTAURACIÓN DE LA CASA DE FIERAS DEL PARQUE DEL RETIRO
 COMO BIBLIOTECA MUNICIPAL - PROYECTO MODIFICADO_2
 Plano: ALZADOS NORTE, SUR, ESTE Y OESTE
 Propiedad: Dirección General de Patrimonio Cultural
 Departamento de Patrimonio Histórico
 Escala: 1:100
 Fecha: JULIO 2011

Nº	17R
Hoja	A3-01