


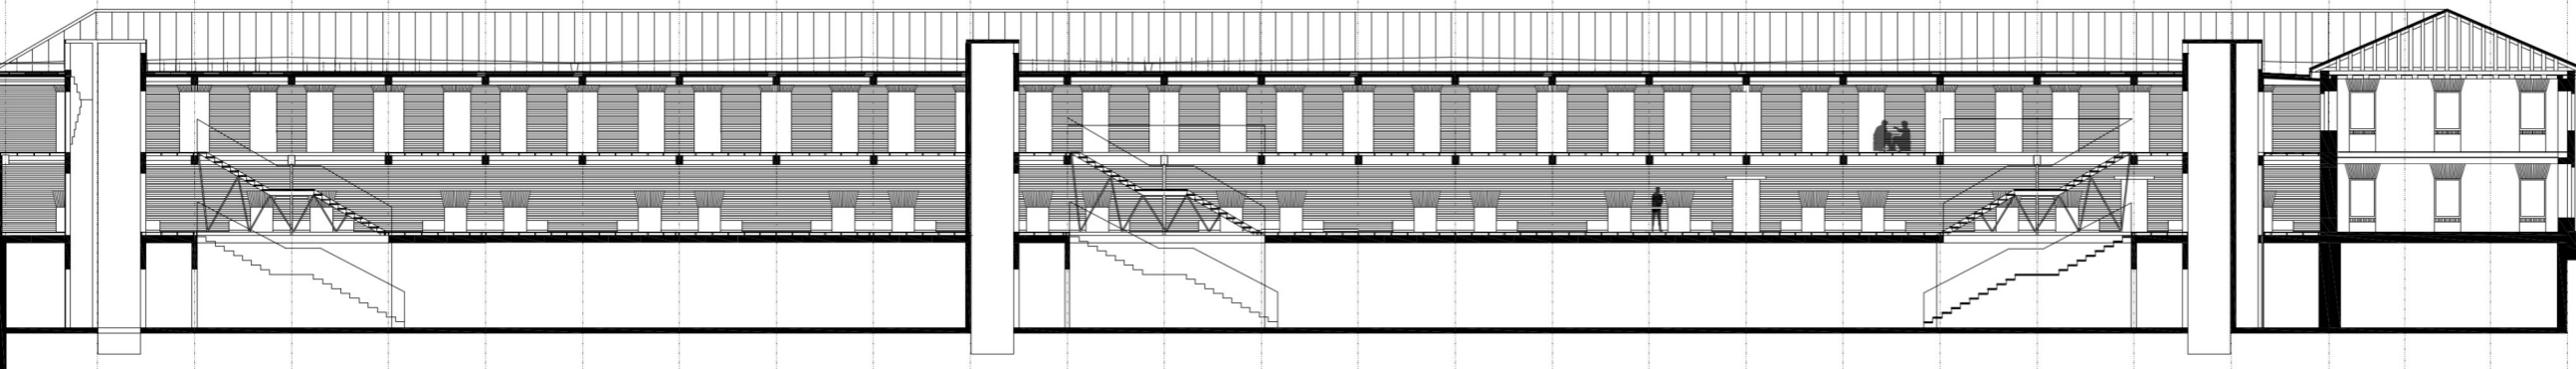




SECCION LONGITUDINAL CC'




SECCION LONGITUDINAL DD'



SECCION LONGITUDINAL EE'

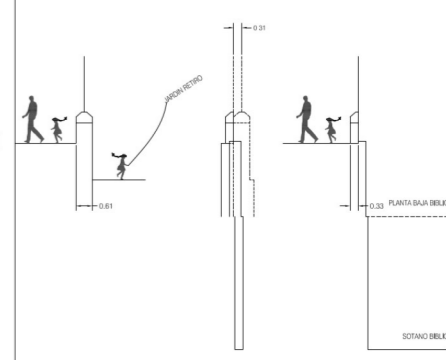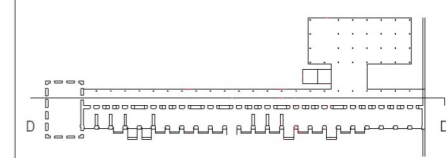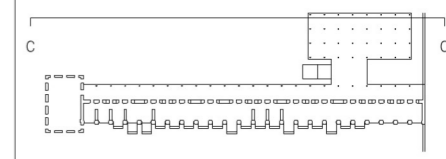

SITUACION RELATIVA DE LA NUEVA VALLA

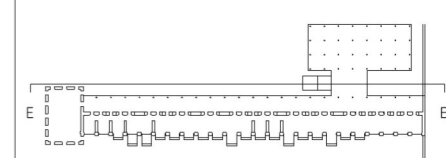


 Área de las Artes
 Dirección General de Patrimonio Cultural
 Proyecto: RESTAURACION DE LA CASA DE FIERAS DEL PARQUE DEL RETIRO
 COMO BIBLIOTECA MUNICIPAL - PROYECTO MODIFICADO 2
 Plano: SECCIONES LONGITUDINALES C, D Y E
 Propiedad: Dirección General de Patrimonio Cultural
 Departamento de Patrimonio Histórico
 Escala: 1:100
 Fecha: JULIO 2011

	Nº 15R
	Diseño A2-02