


SECCIÓN LONGITUDINAL HACIA EL SUR

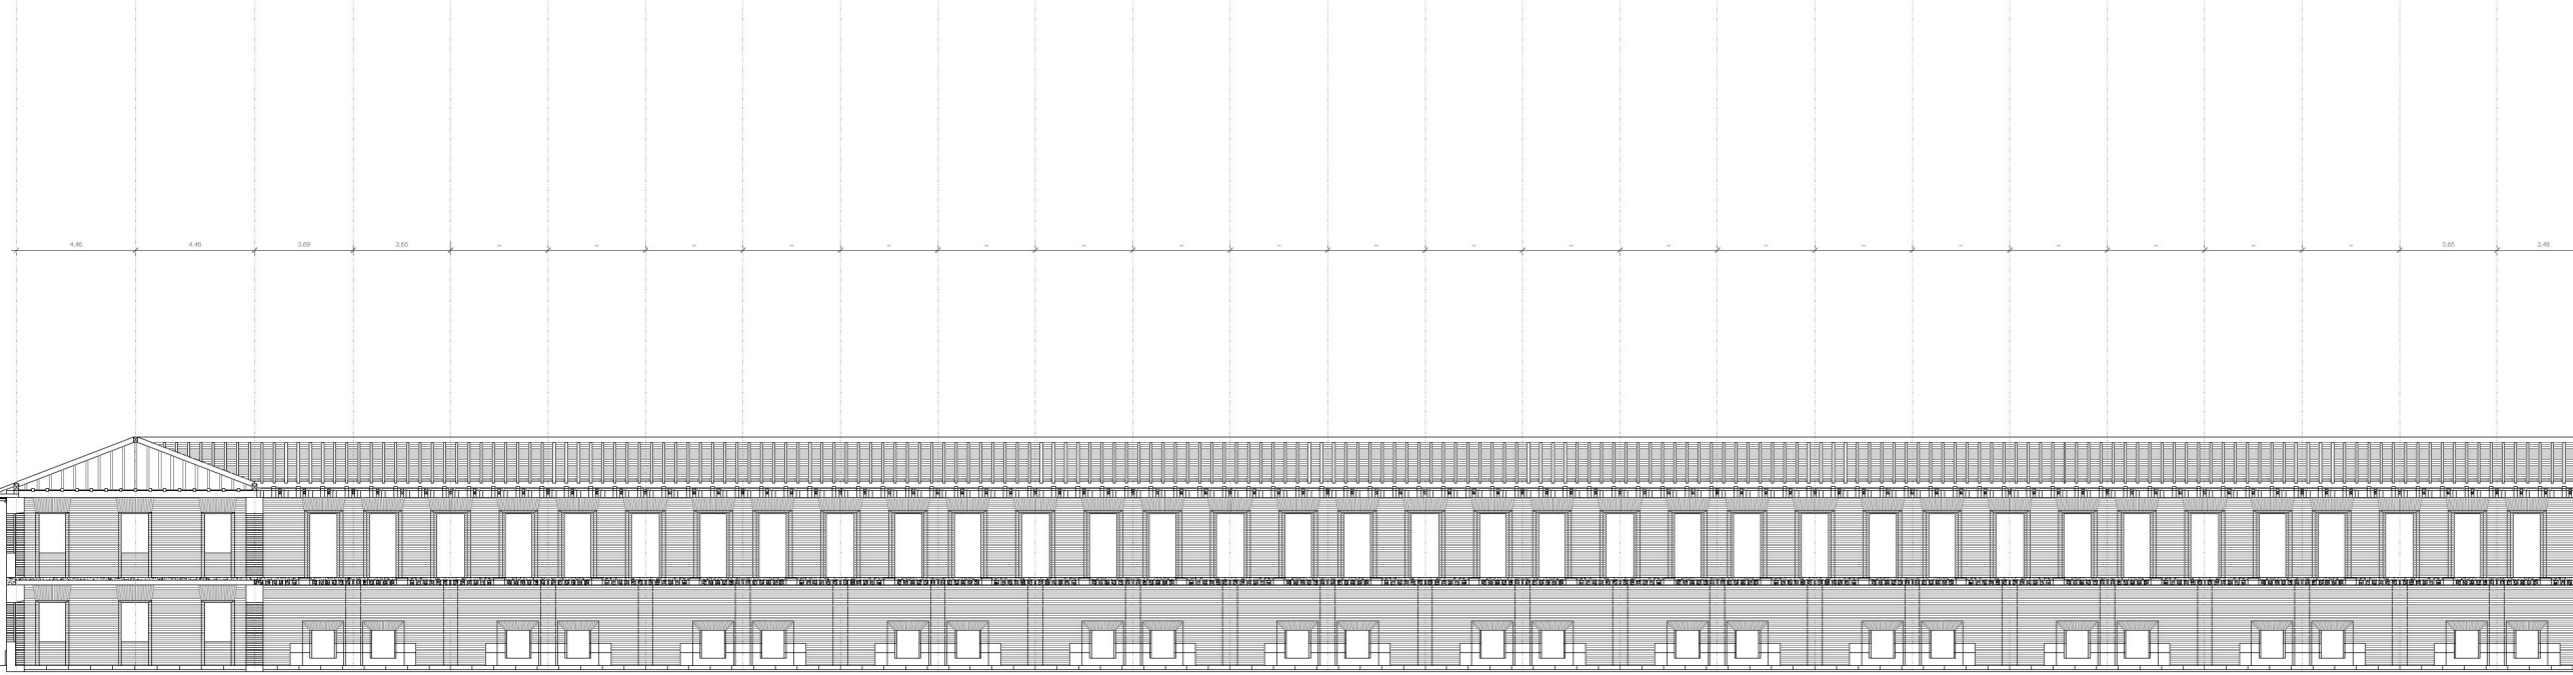

SECCIÓN LONGITUDINAL HACIA EL NORTE

