




A B C D E F G H

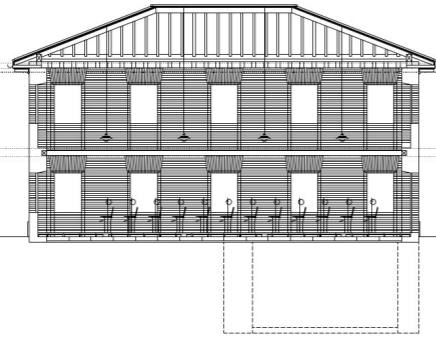


SECCIÓN TRANSVERSAL 1-1'

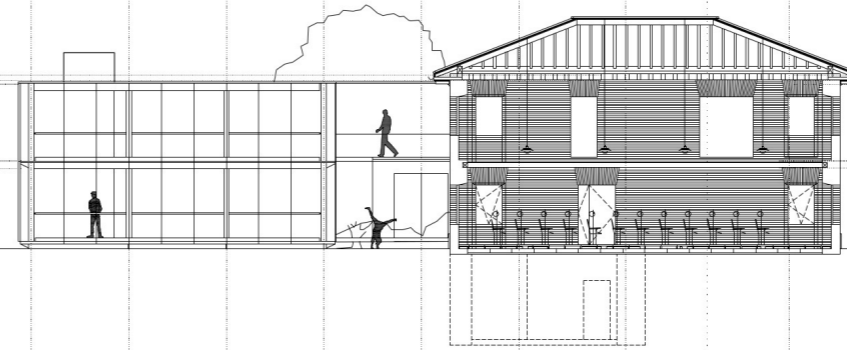

SECCIÓN TRANSVERSAL 2-2'


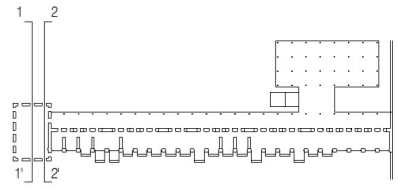


A B C D E F G H

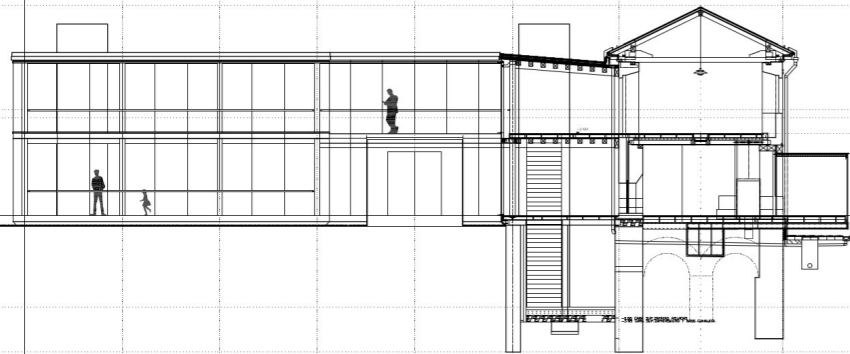

SECCIÓN TRANSVERSAL 3-3'

A B C D E F G H

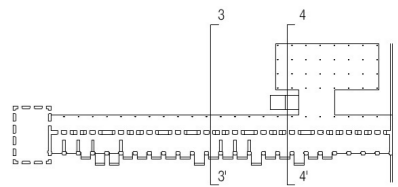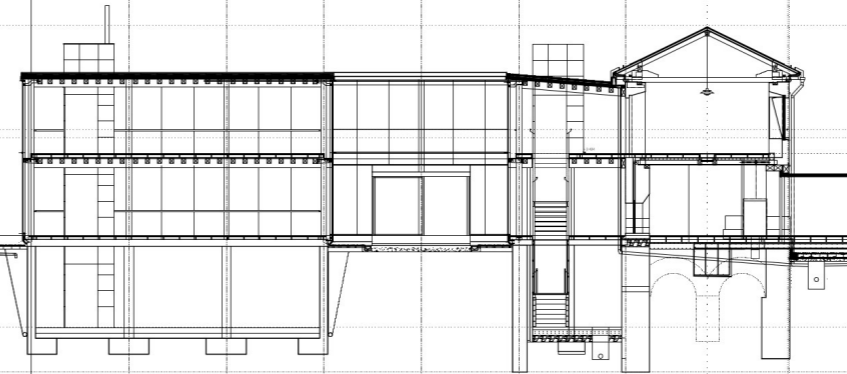

Madrid

Área de las Artes  
Dirección General de Patrimonio Cultural

Proyecto: RESTAURACIÓN DE LA CASA DE FIERAS DEL PARQUE DEL RETIRO  
COMO BIBLIOTECA MUNICIPAL - PROYECTO MODIFICADO 2

Plano: SECCIONES TRANSVERSALES 1, 2, 3 Y 4

Propiedad: Dirección General de Patrimonio Cultural  
Departamento de Patrimonio Histórico

Nº: 16R

Edición del Proyecto: A2-03

Escala: 1:100 Fecha: JULIO 2011