

DIRECCION GENERAL DE EDIFICACION

SERVICIO DE LICENCIAS


ALINEACION OFICIAL

Hoja Parcelario : Hoja P.G. :		Situación: CALLE		Solicitante:	
Escala 1/500	VK				
Acceso Rodado		Suministro de energía eléctrica		Fecha de la tira de cuerdas:	
Abastecimiento de Agua		Es solar (Artº6.2.10 NN.UU.)			
Evacuación de aguas				Conforme: El Jefe	
NORMATIVA DE APLICACION: NORMA ZONAL 8.3ªA "EDIFICACION EN VIVIENDA UNIFAMILIAR"					
OBSERVACIONES: PARCELA OCUPADA POR EDIFICACION AFECTADA POR SERVIDUMBRE AREONAUTICA BASES DE BARAJAS, TORREJON Y GETAFE E. COTAS ESTIMADAS JUSTIFICARA LA FORMALIZACION DE LA CESION Y EL PAGO DE LOS GASTOS DE URBANIZACION QUE CORRESPONDAN Estas determinaciones tendran vigencia en tanto no se modifiquen las figuras de planeamiento o instrumentos de ejecucion que afectan a la finca				Conforme: Recibí tres copias, El Técnico o solicitante	
				Firmado: D.N.I.:	


711/20

Información de Firmantes del Documento



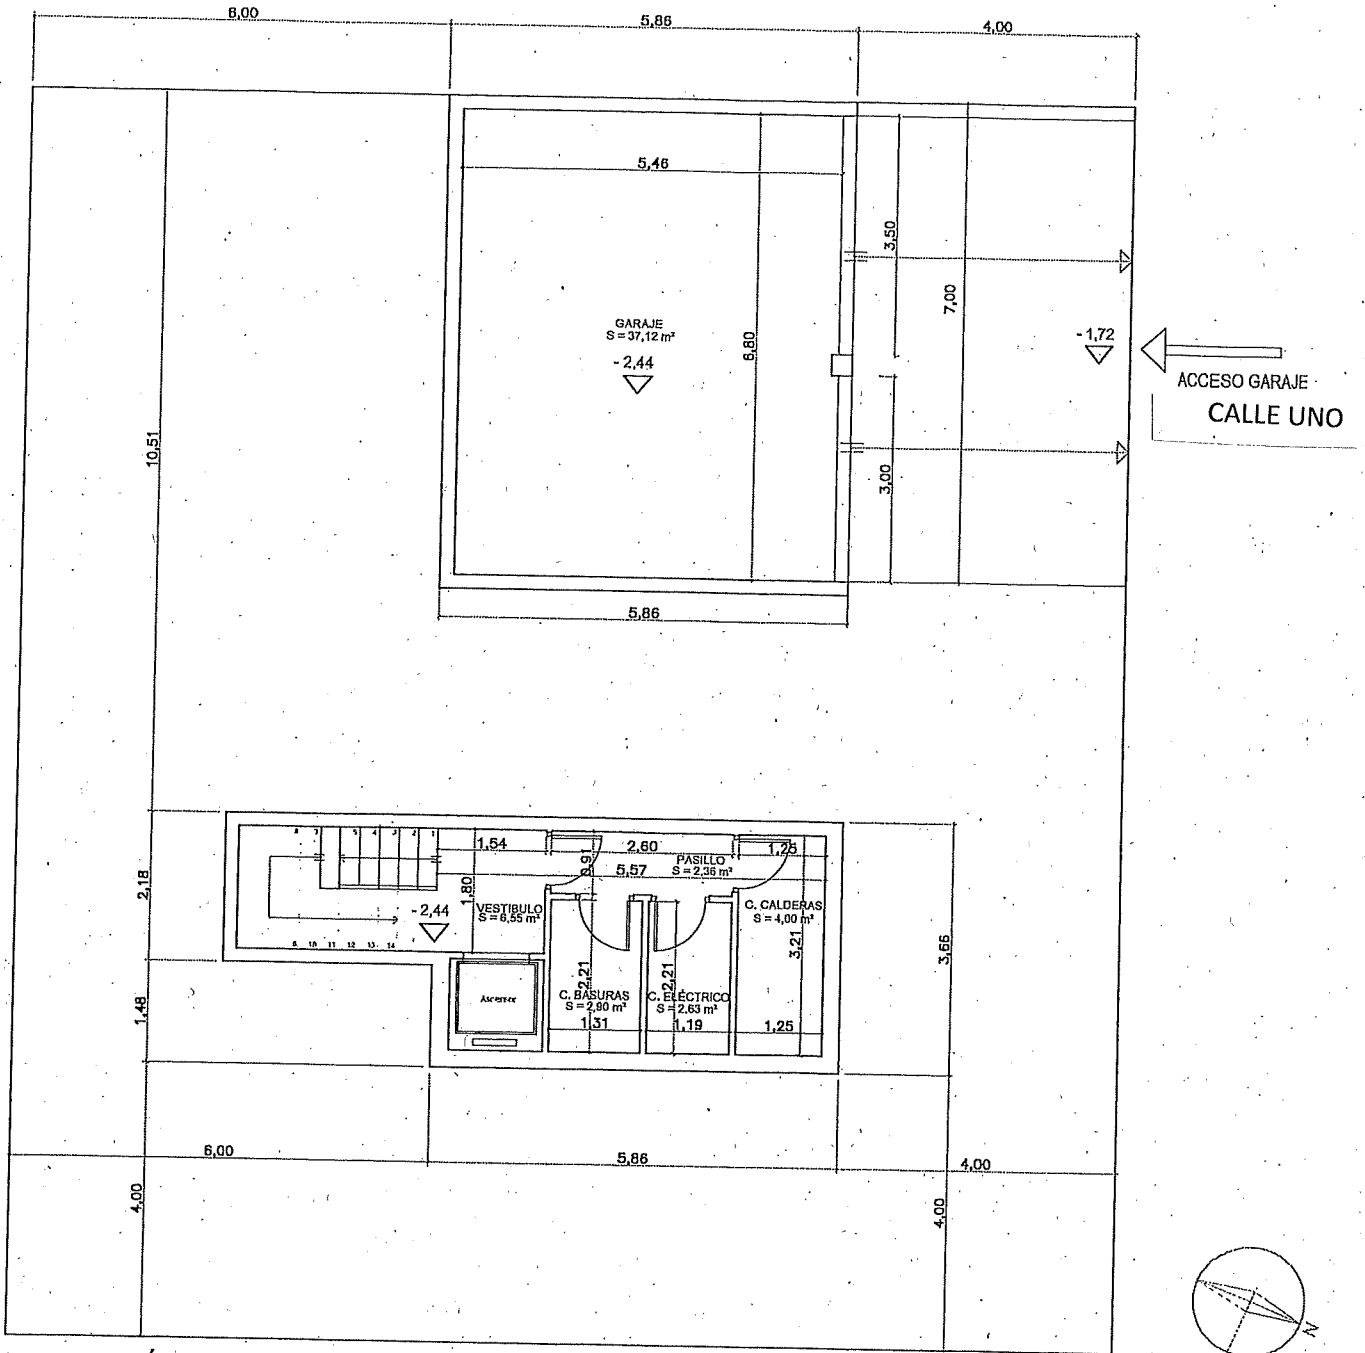


PLANTA SÓTANO. COTAS Y SUPERFICIES


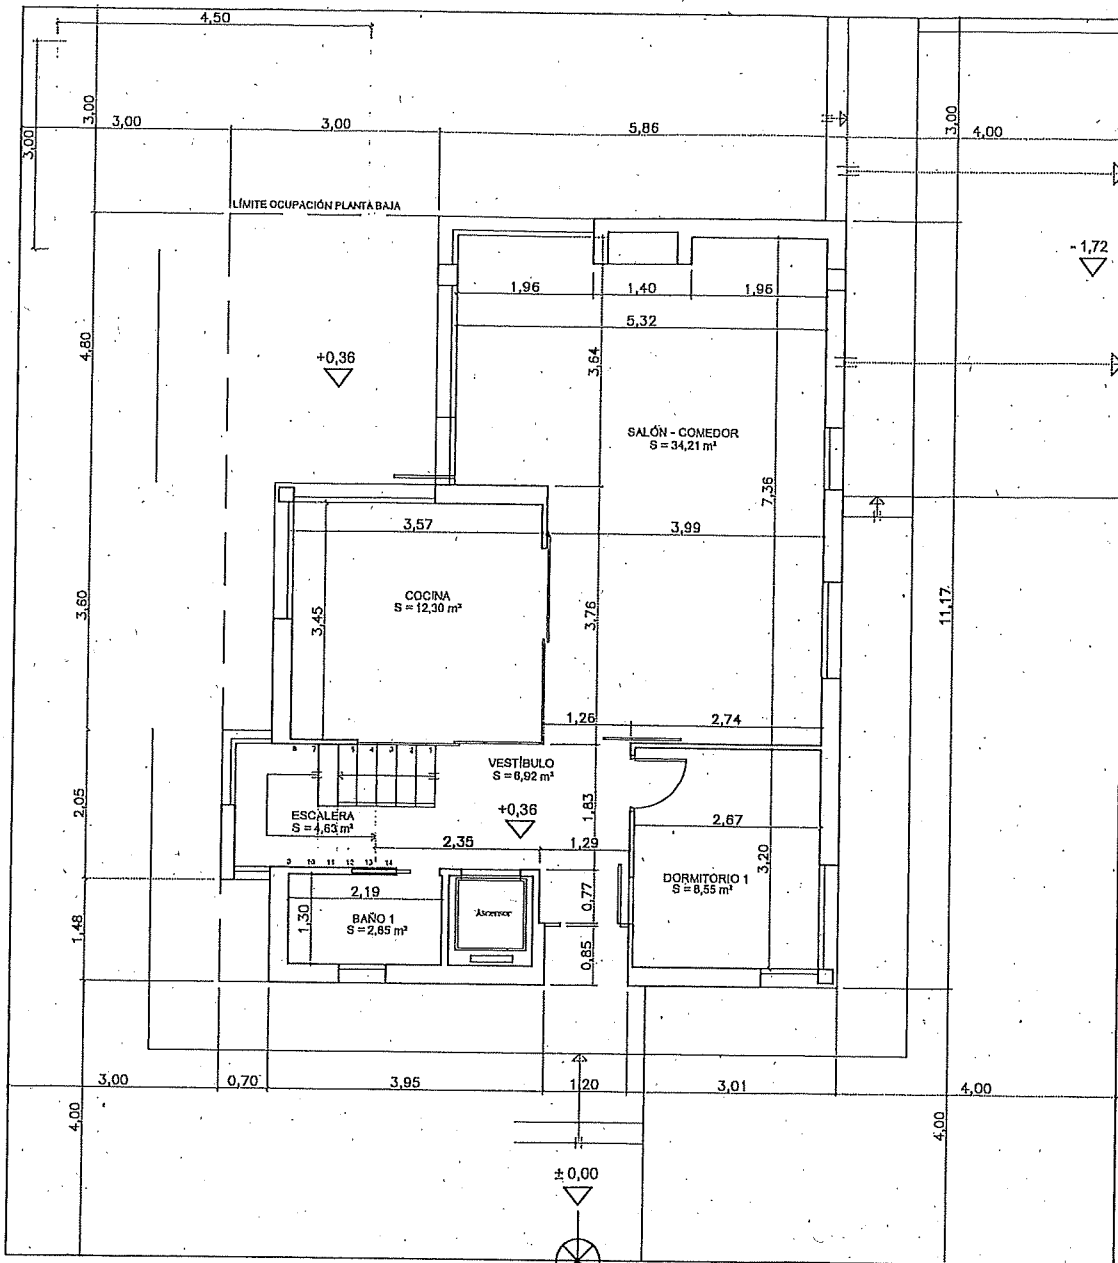


PLANTA BAJA. COTAS Y SUPERFICIES



PUNTO MEDIO CALLE DOS.

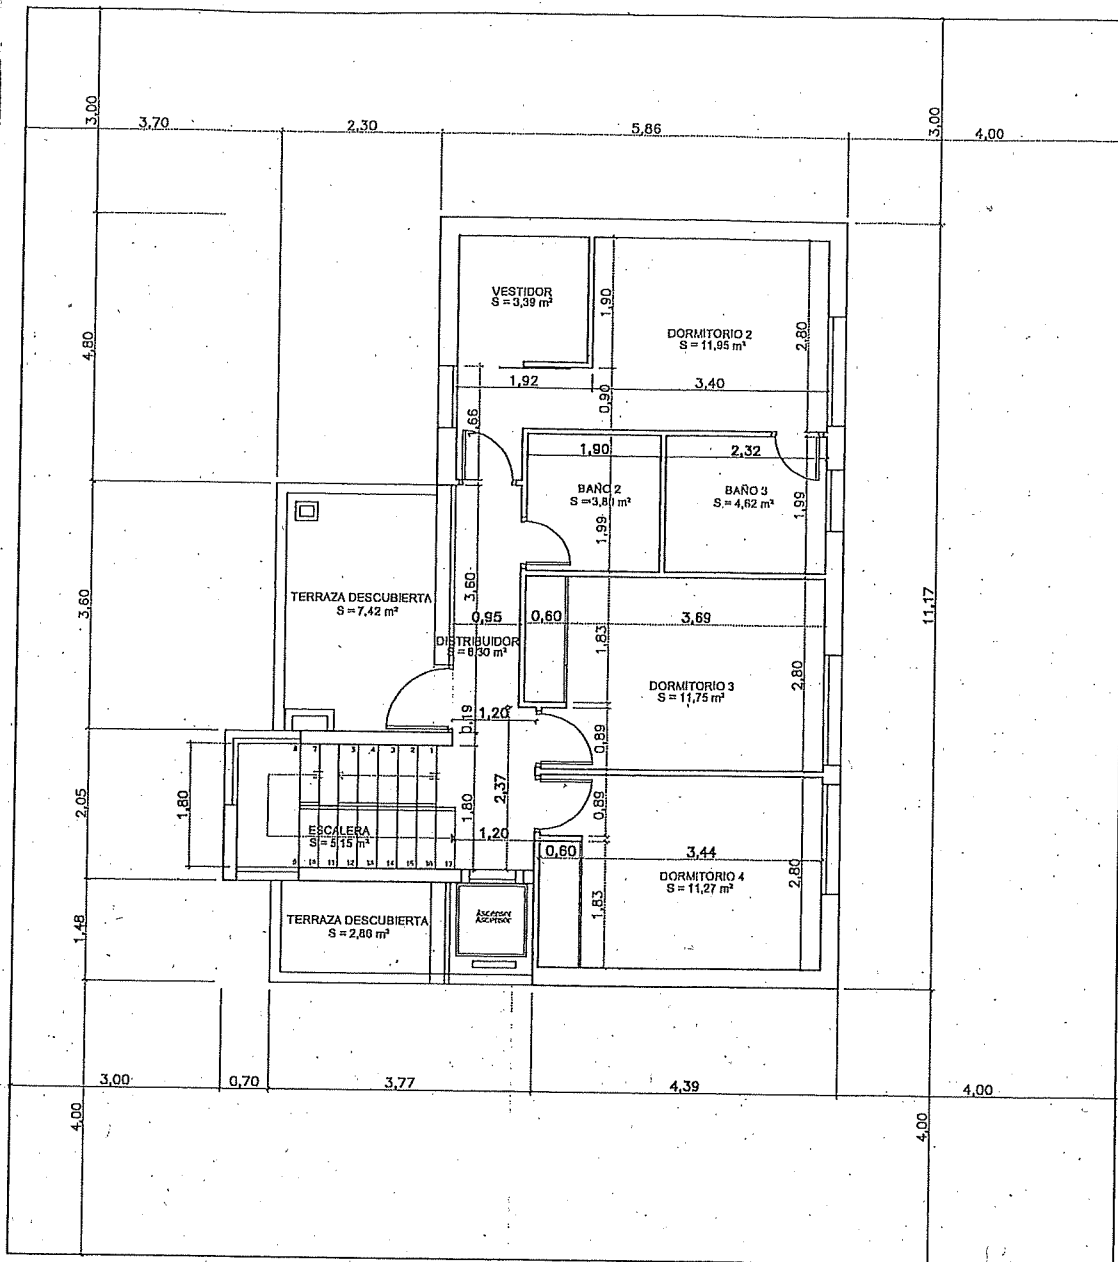


PLANTA PRIMERA. COTAS Y SUPERFICIES

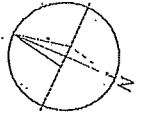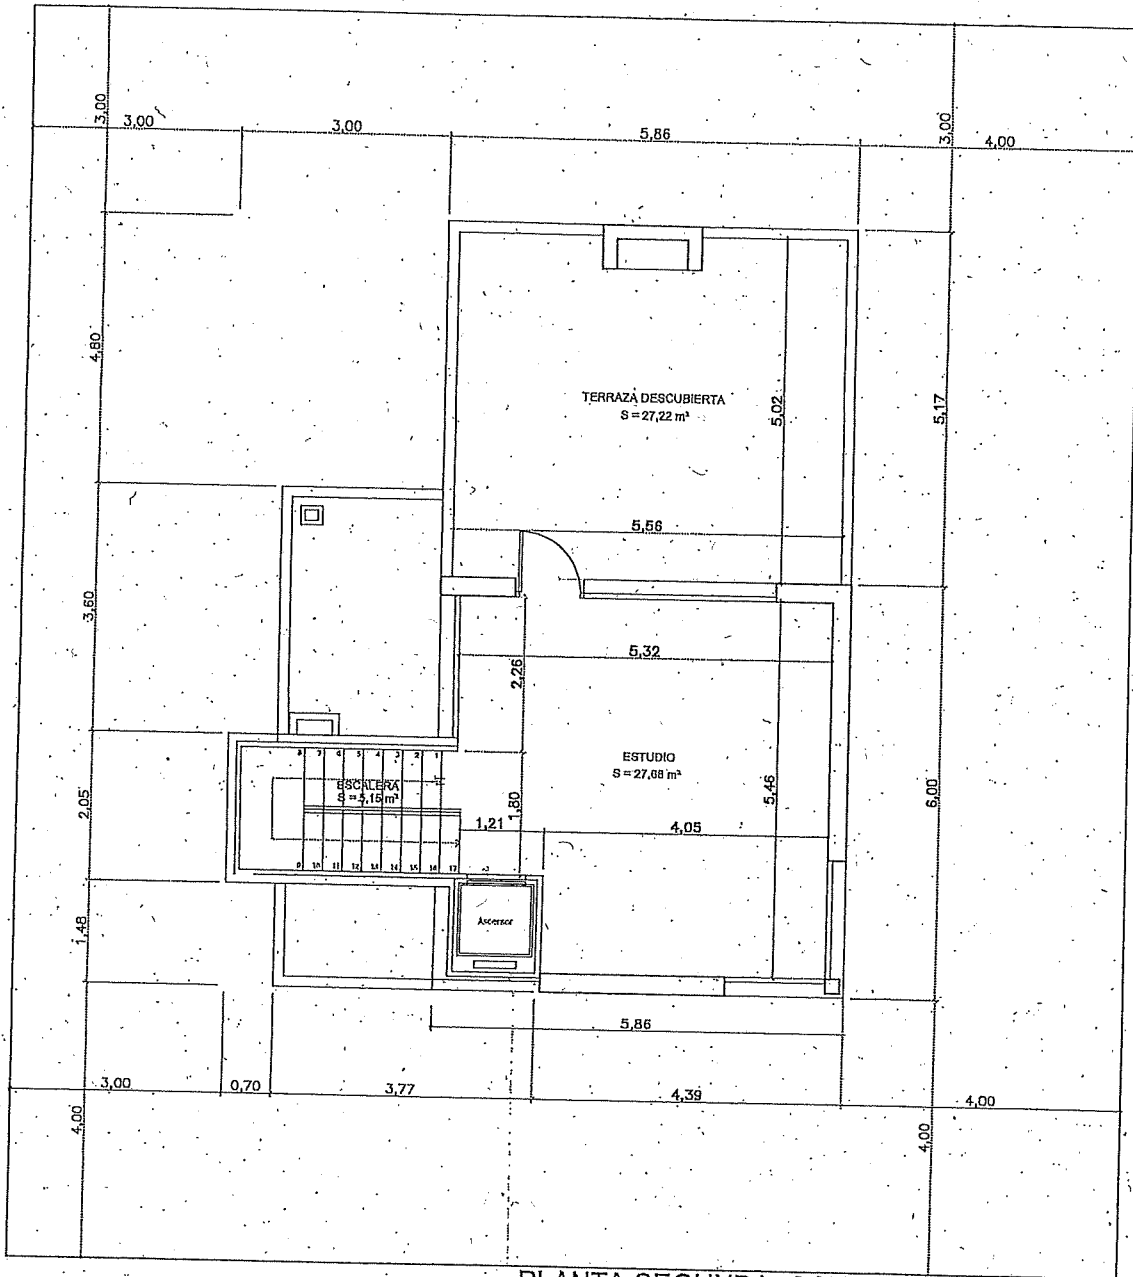


PLANTA SEGUNDA. COTAS Y SUPERFICIES

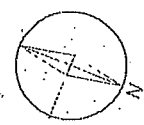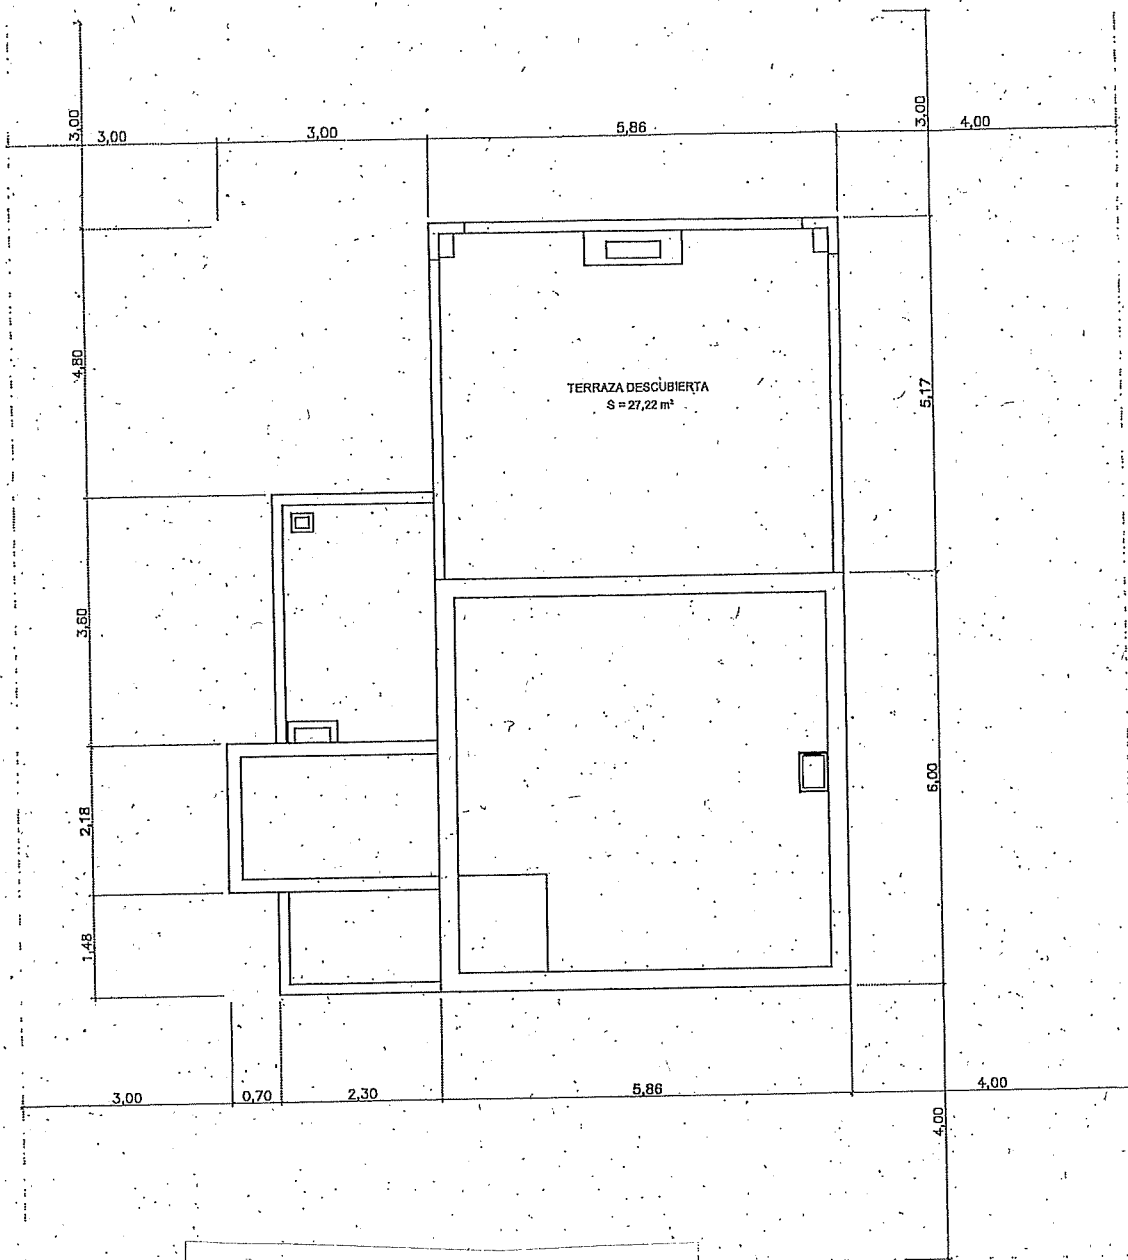


CUBIERTA. COTAS Y SUPERFICIES

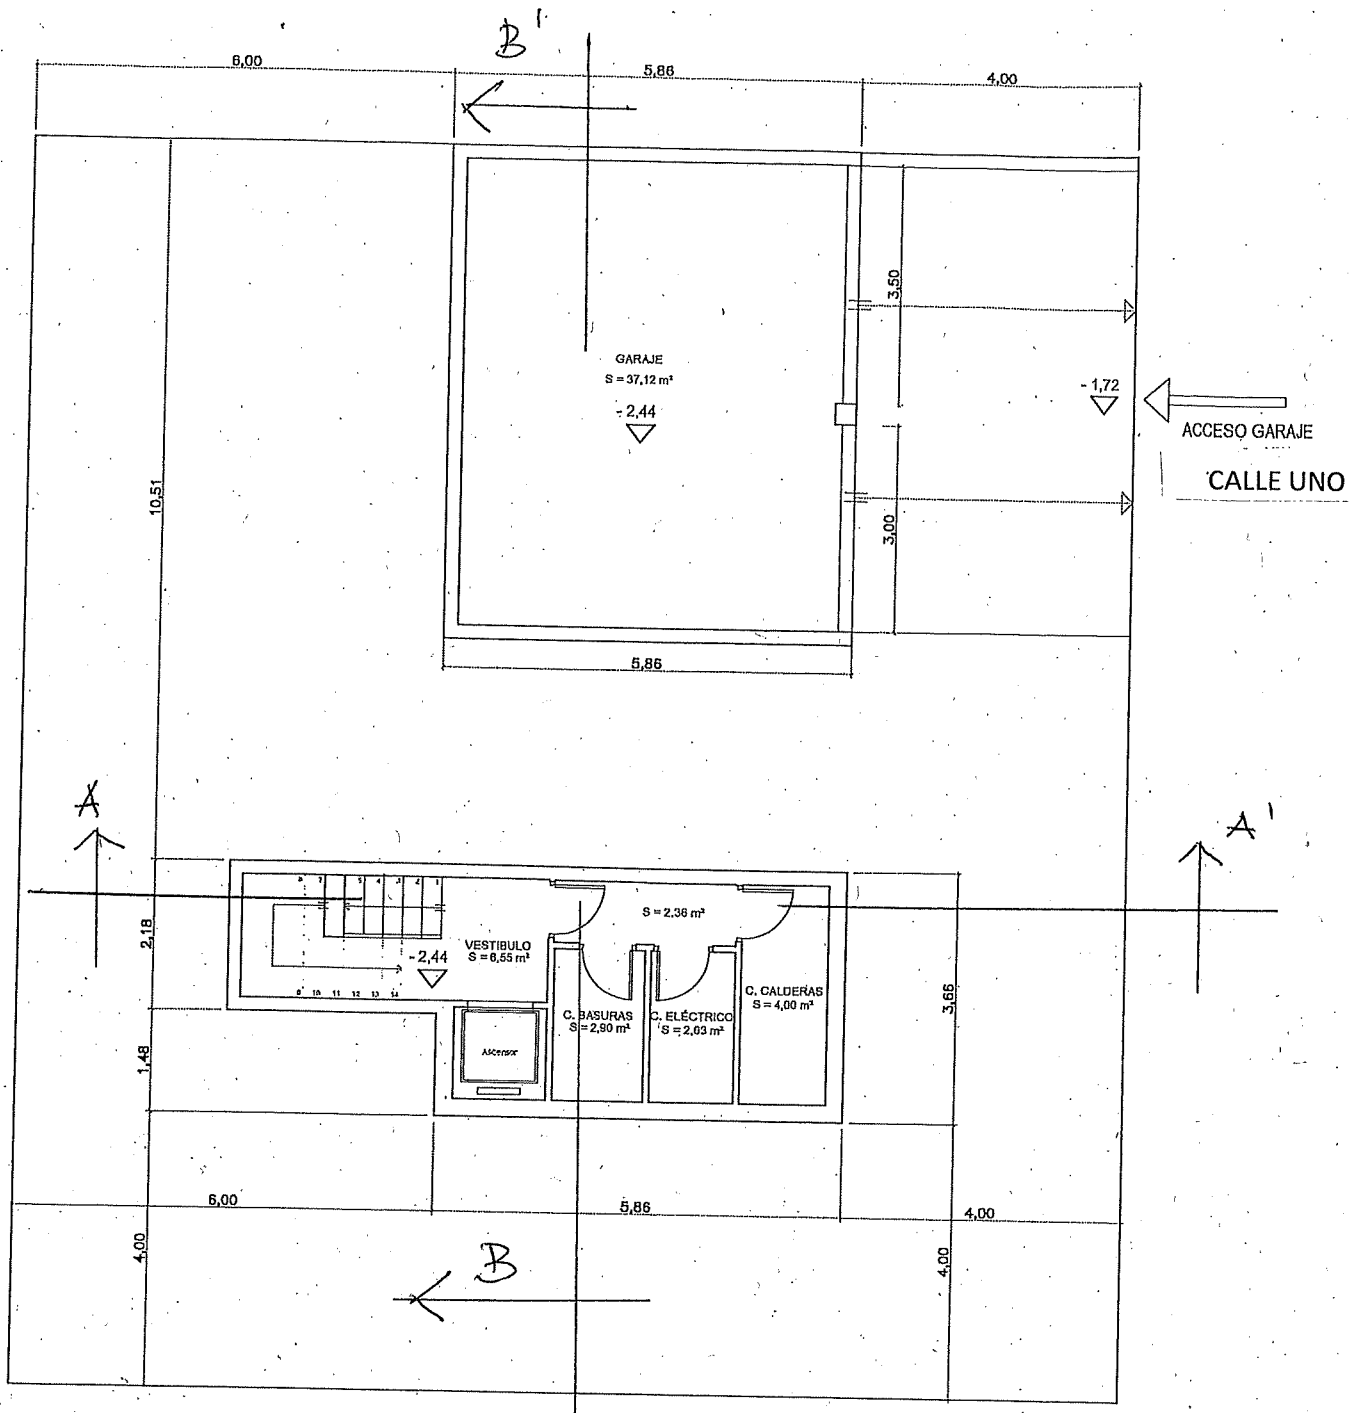



PLANTA SÓTANO. DISTRIBUCIÓN Y USOS

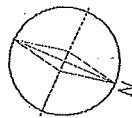

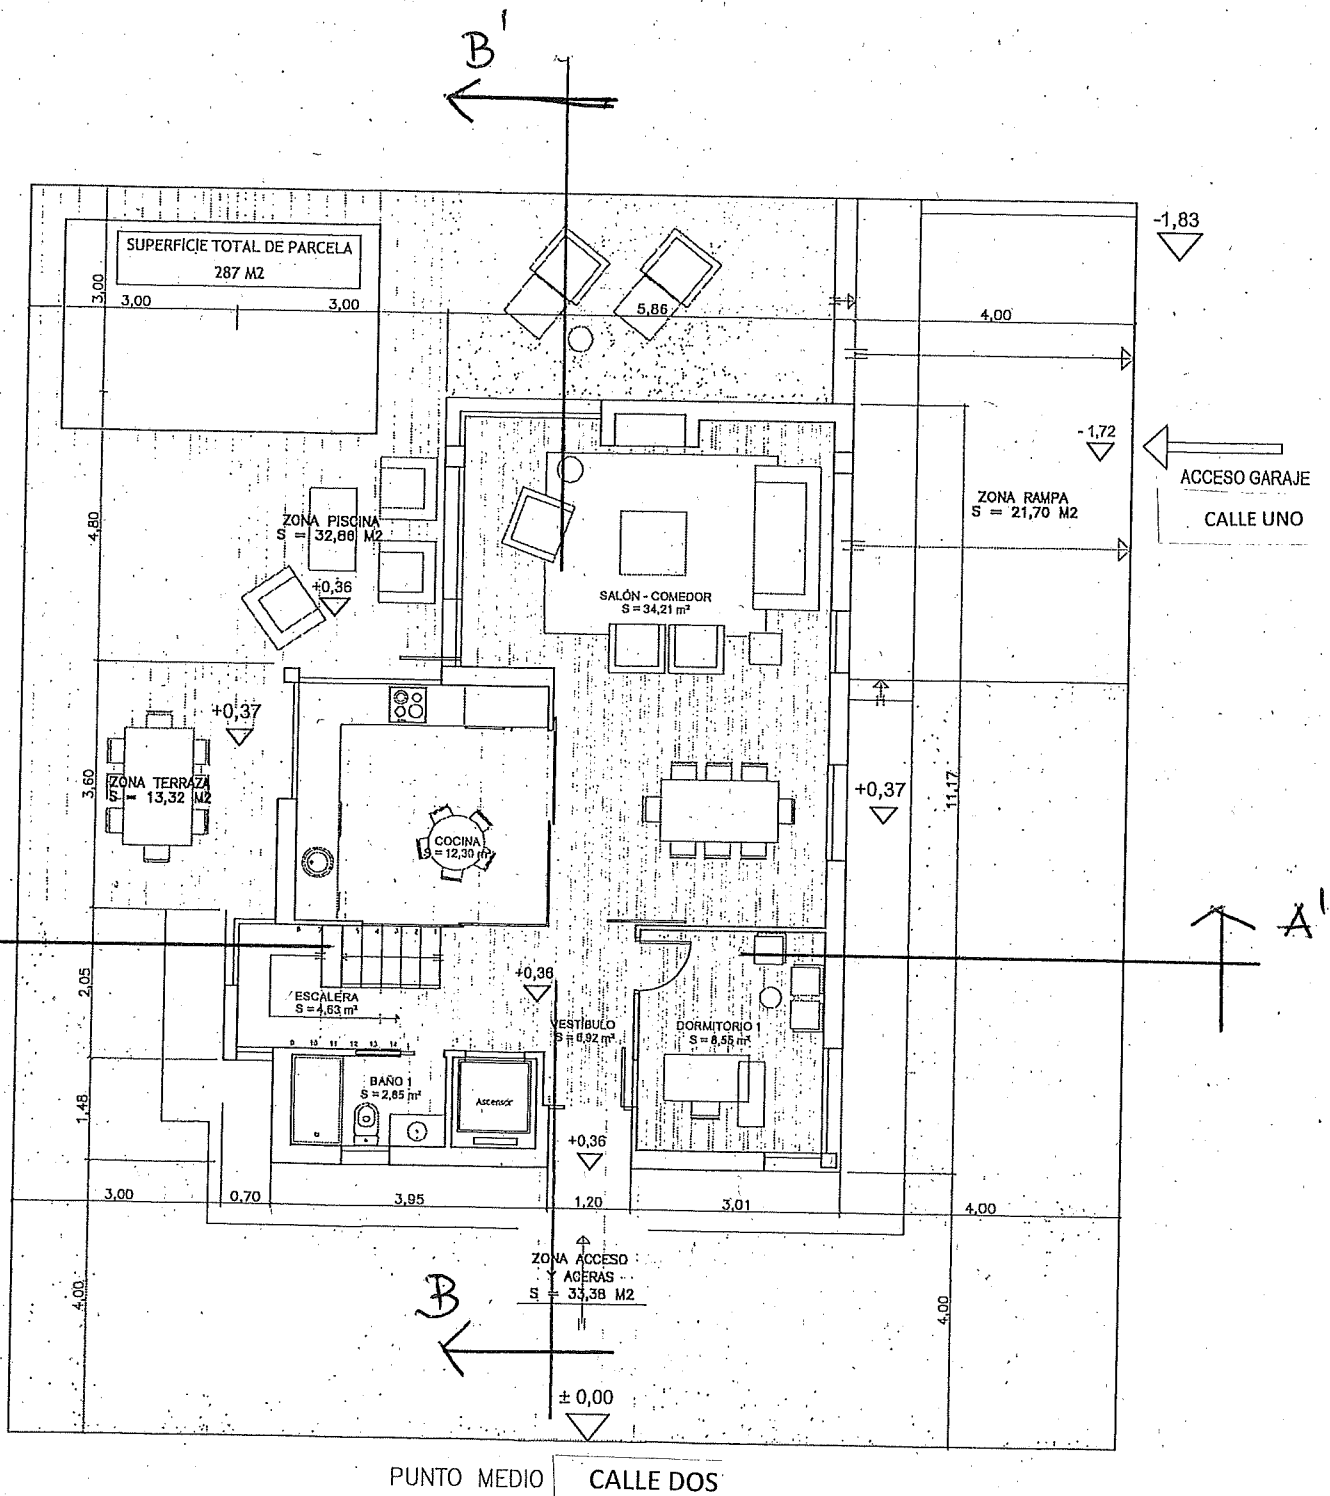


PLANTA BAJA, DISTRIBUCIÓN Y USOS

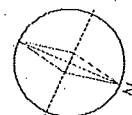


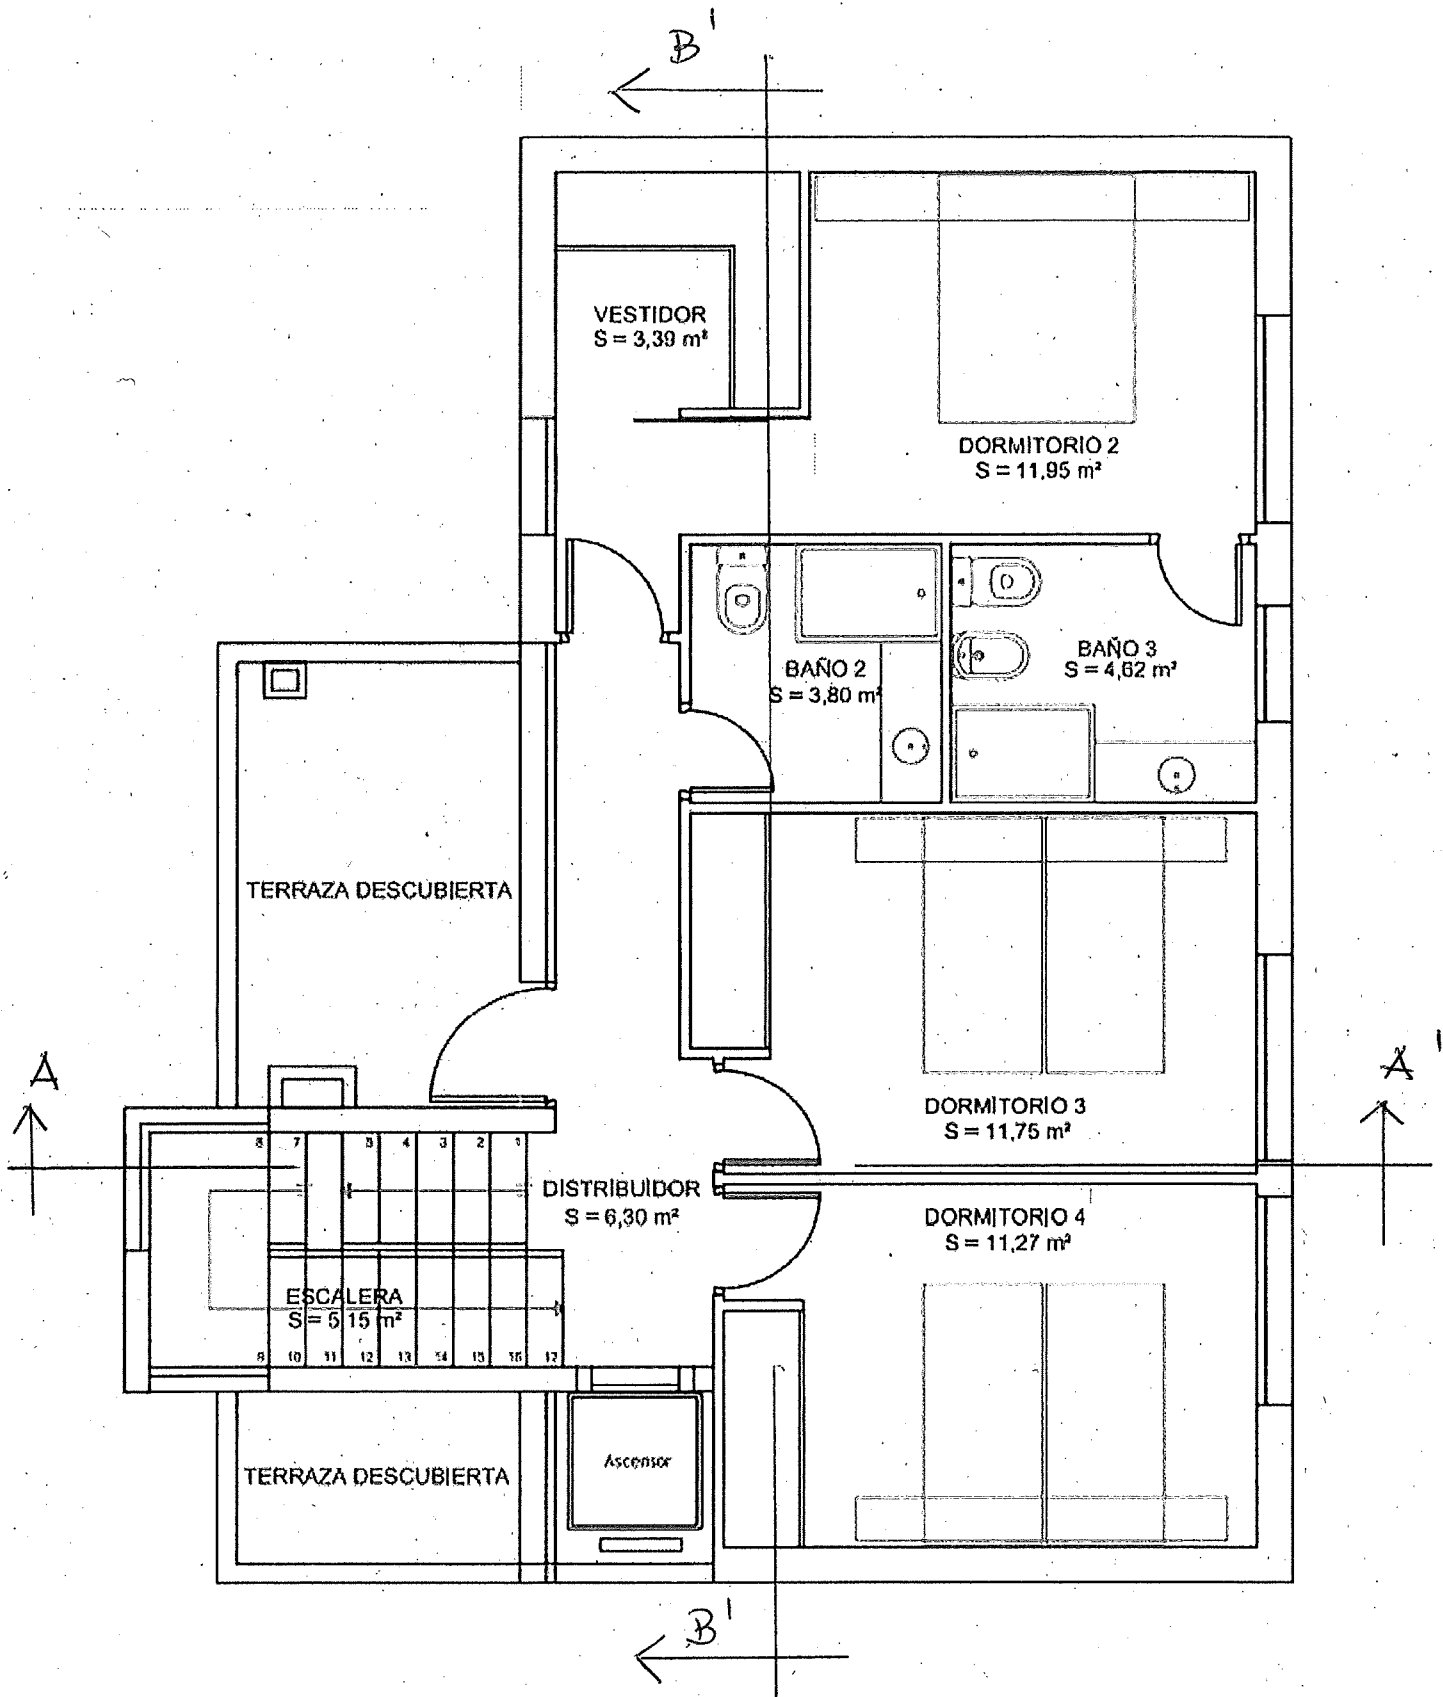


PLANTA PRIMERA. DISTRIBUCION Y USOS

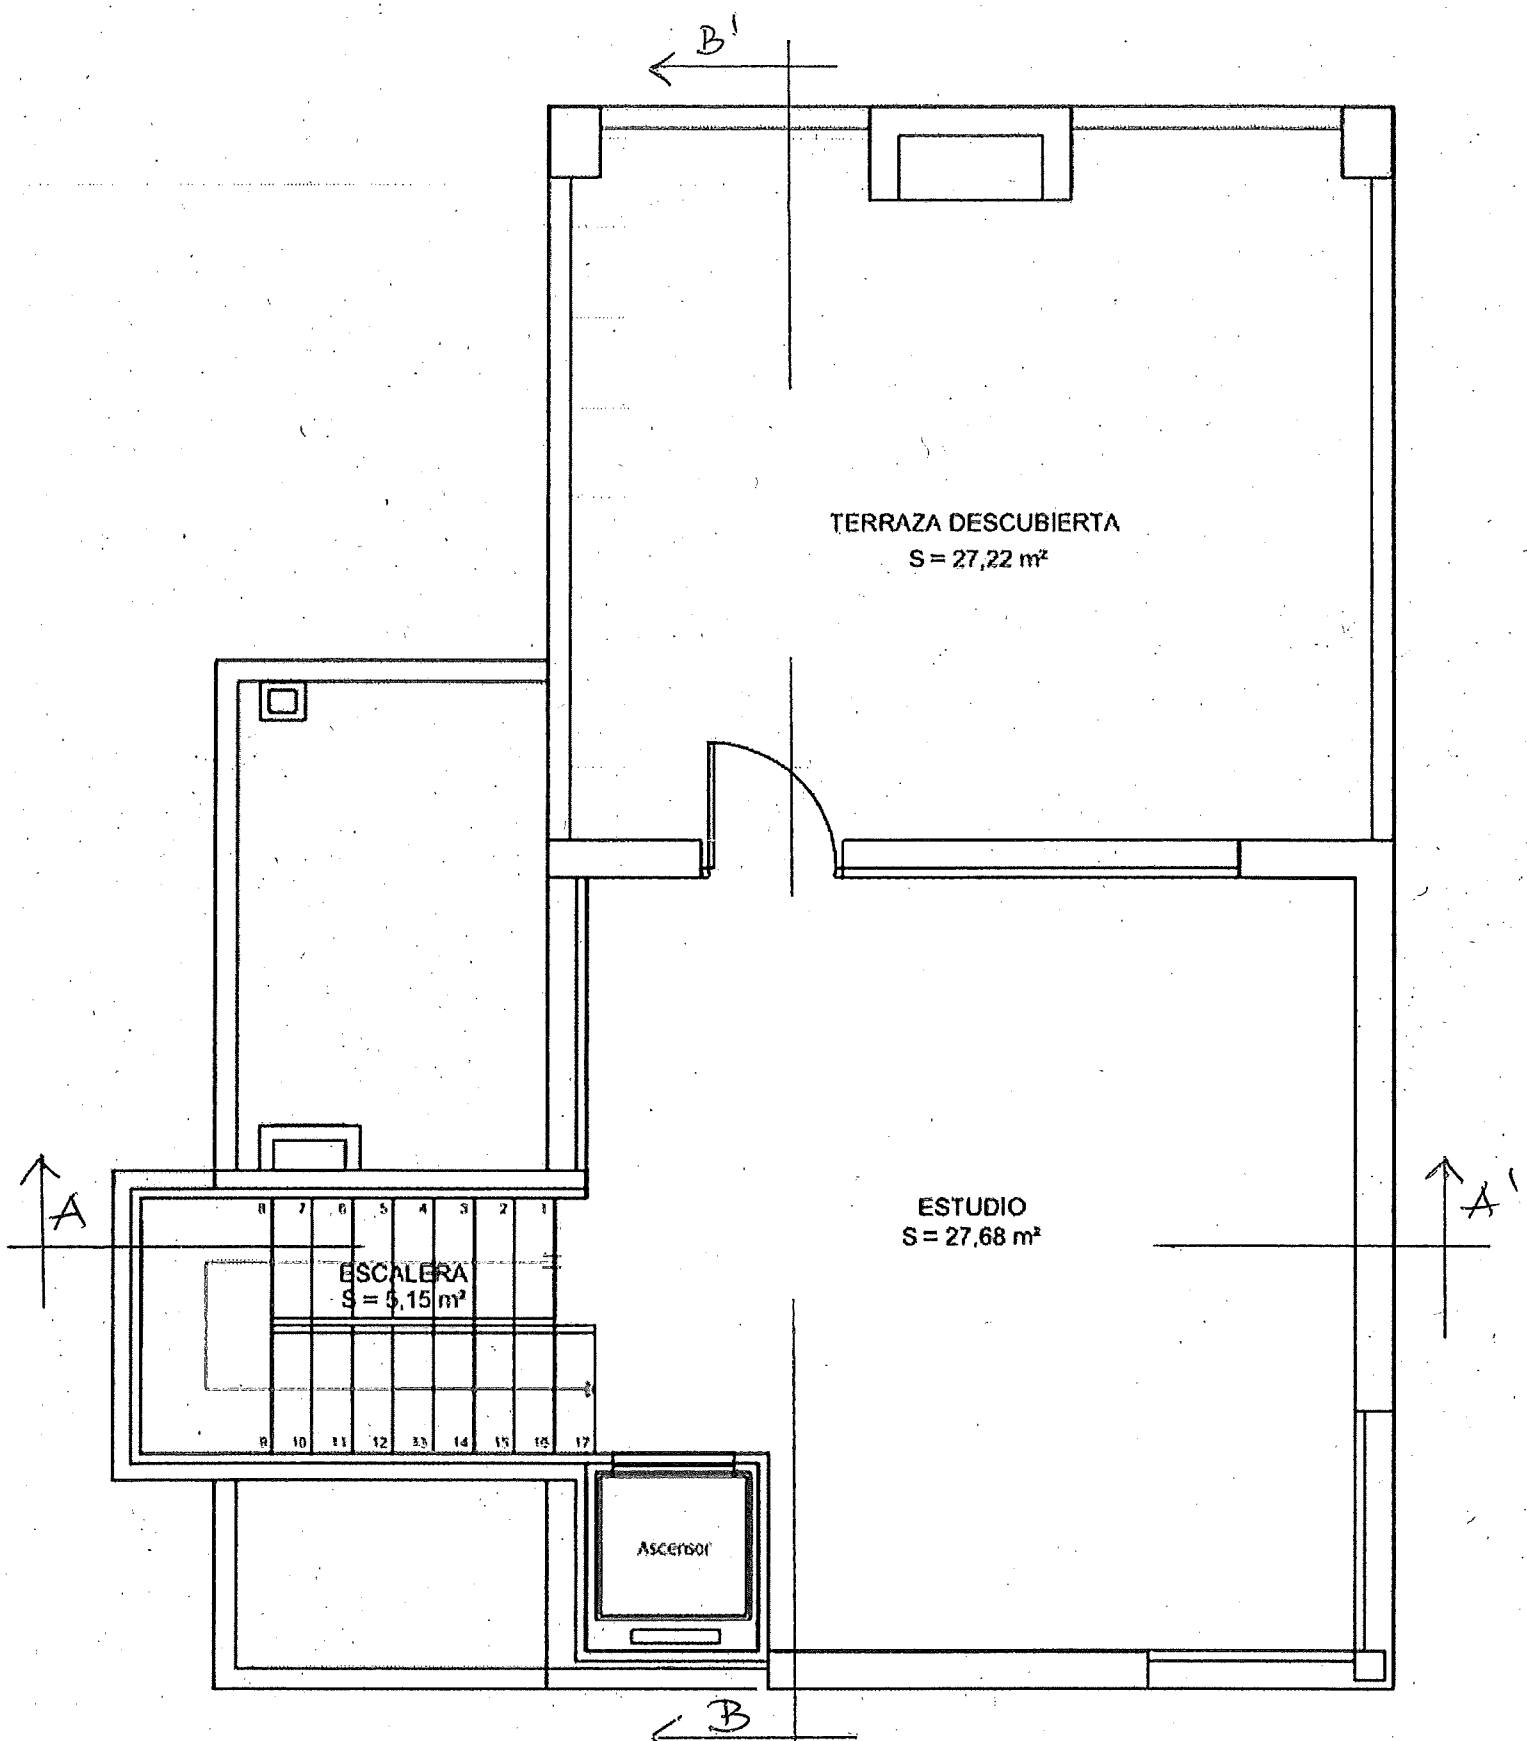


PLANTA SEGUNDA. DISTRIBUCION Y USOS

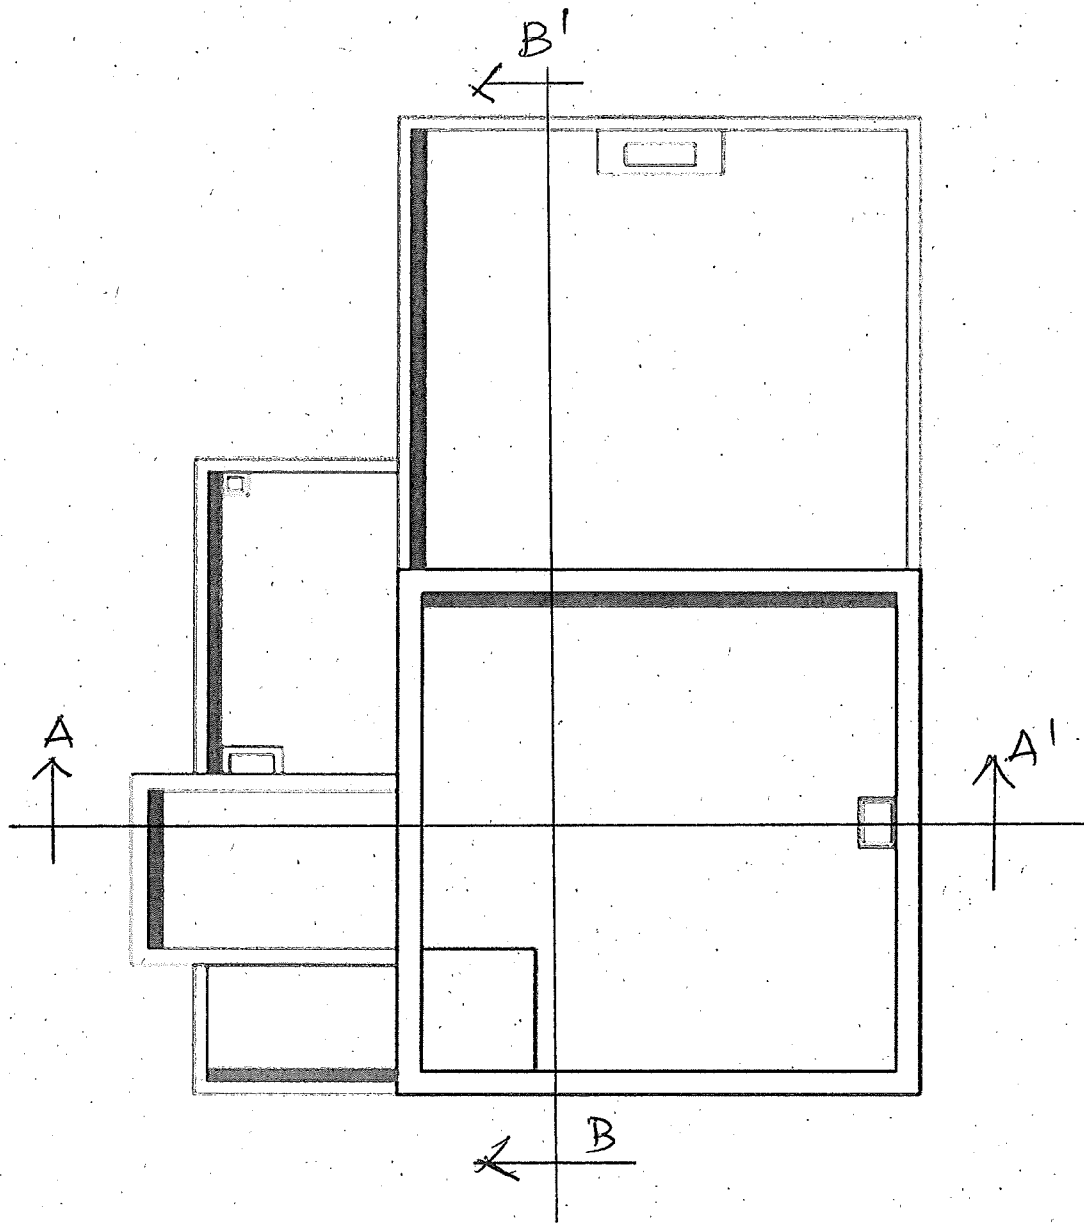


CUBIERTA

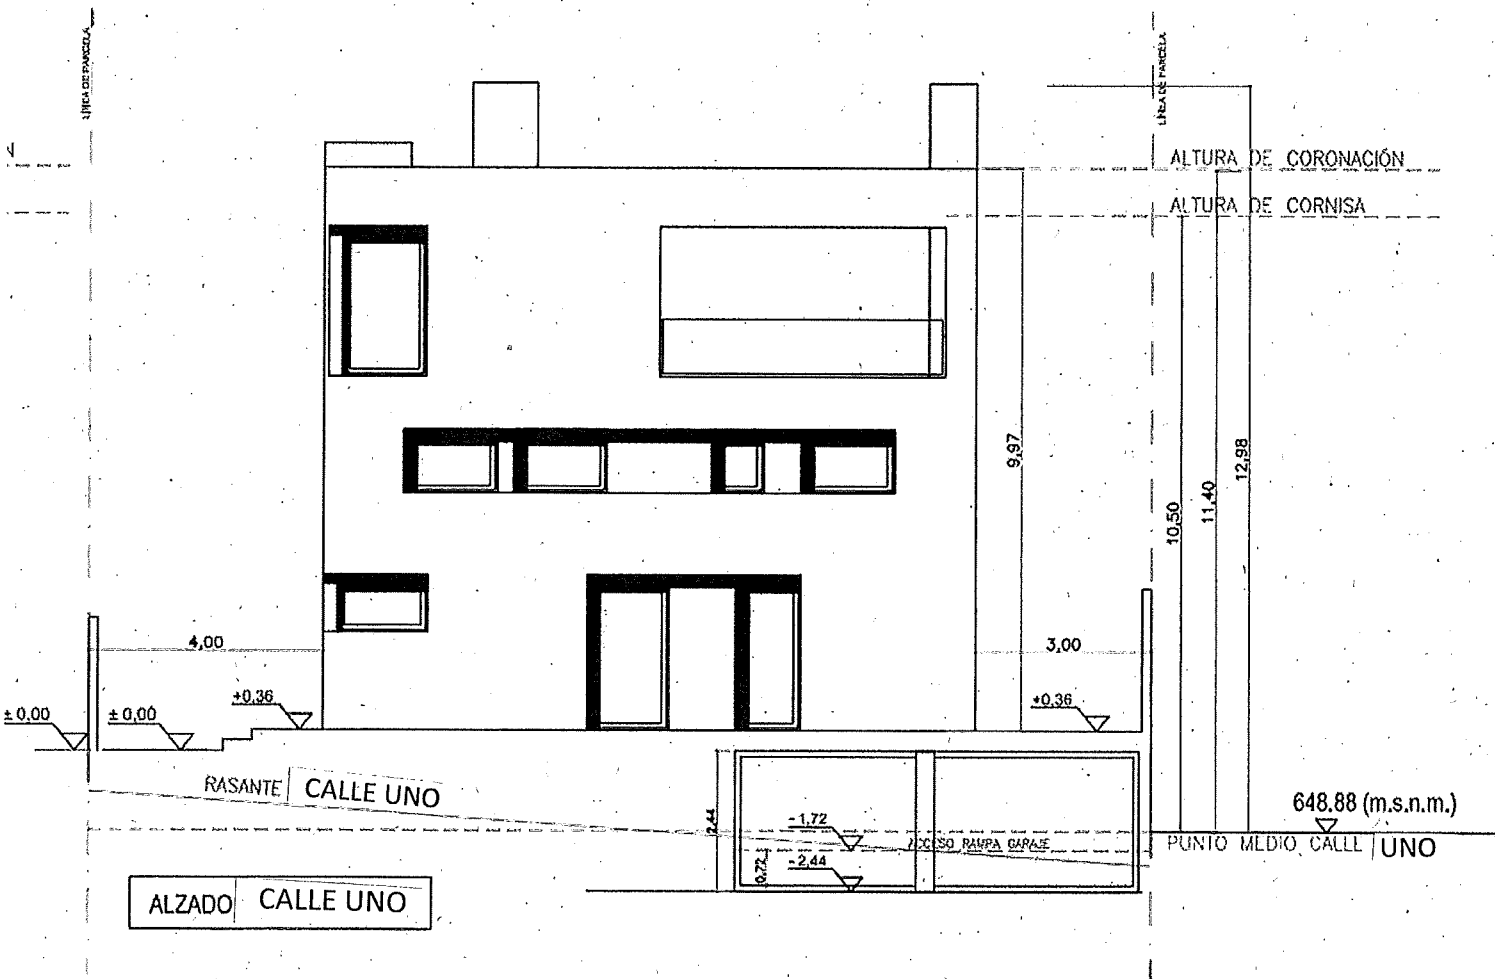


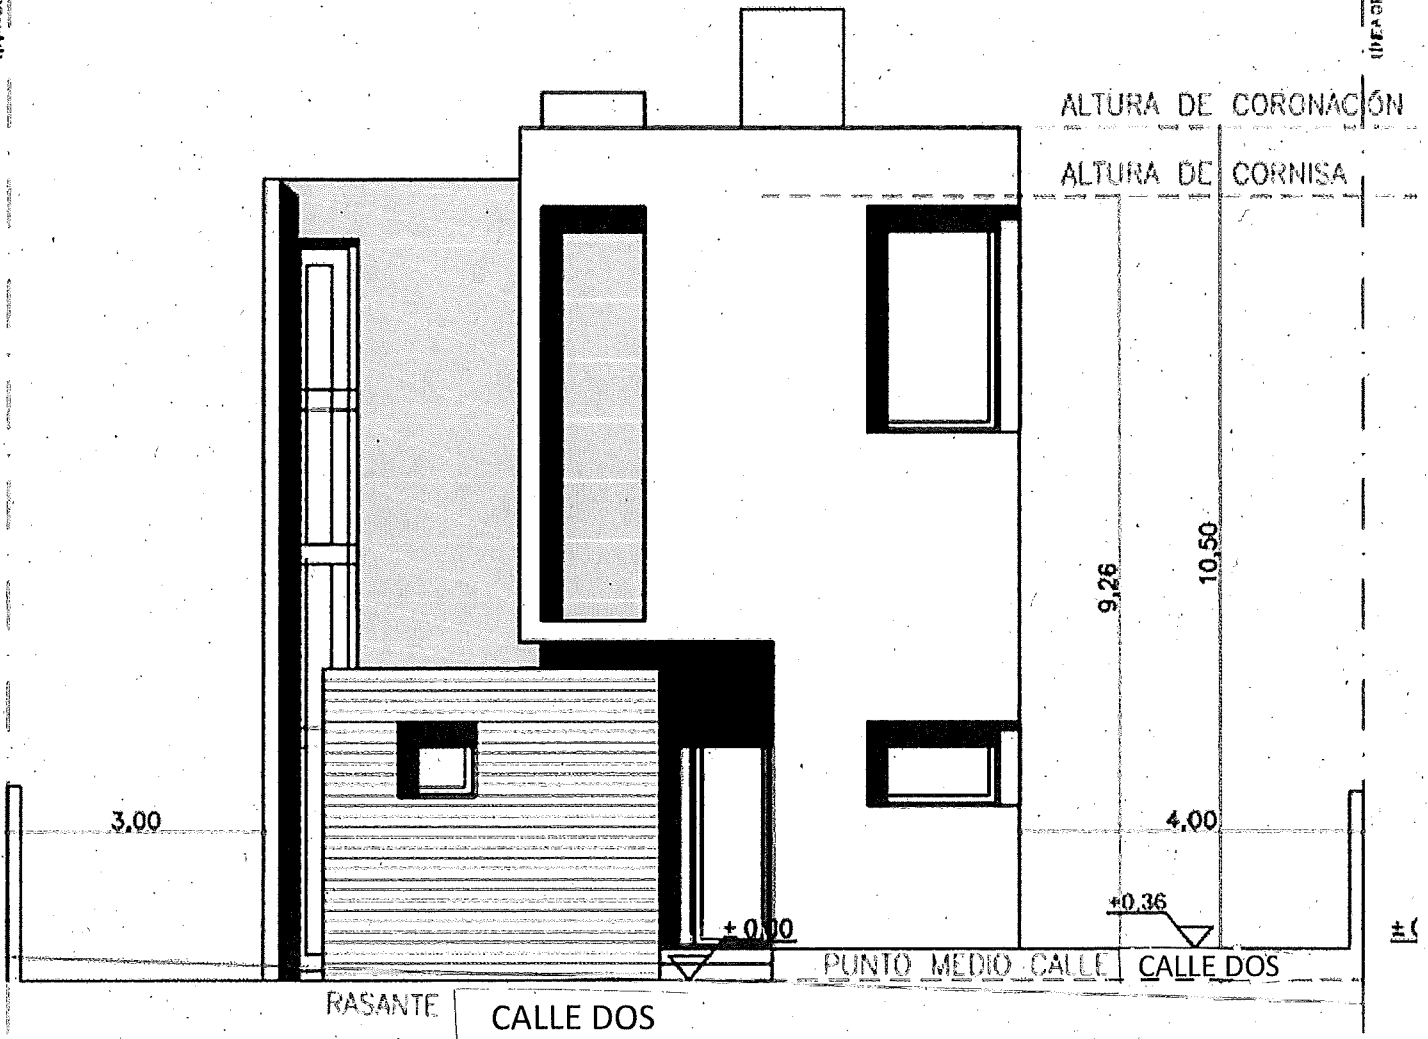

ALZADO CALLE DOS

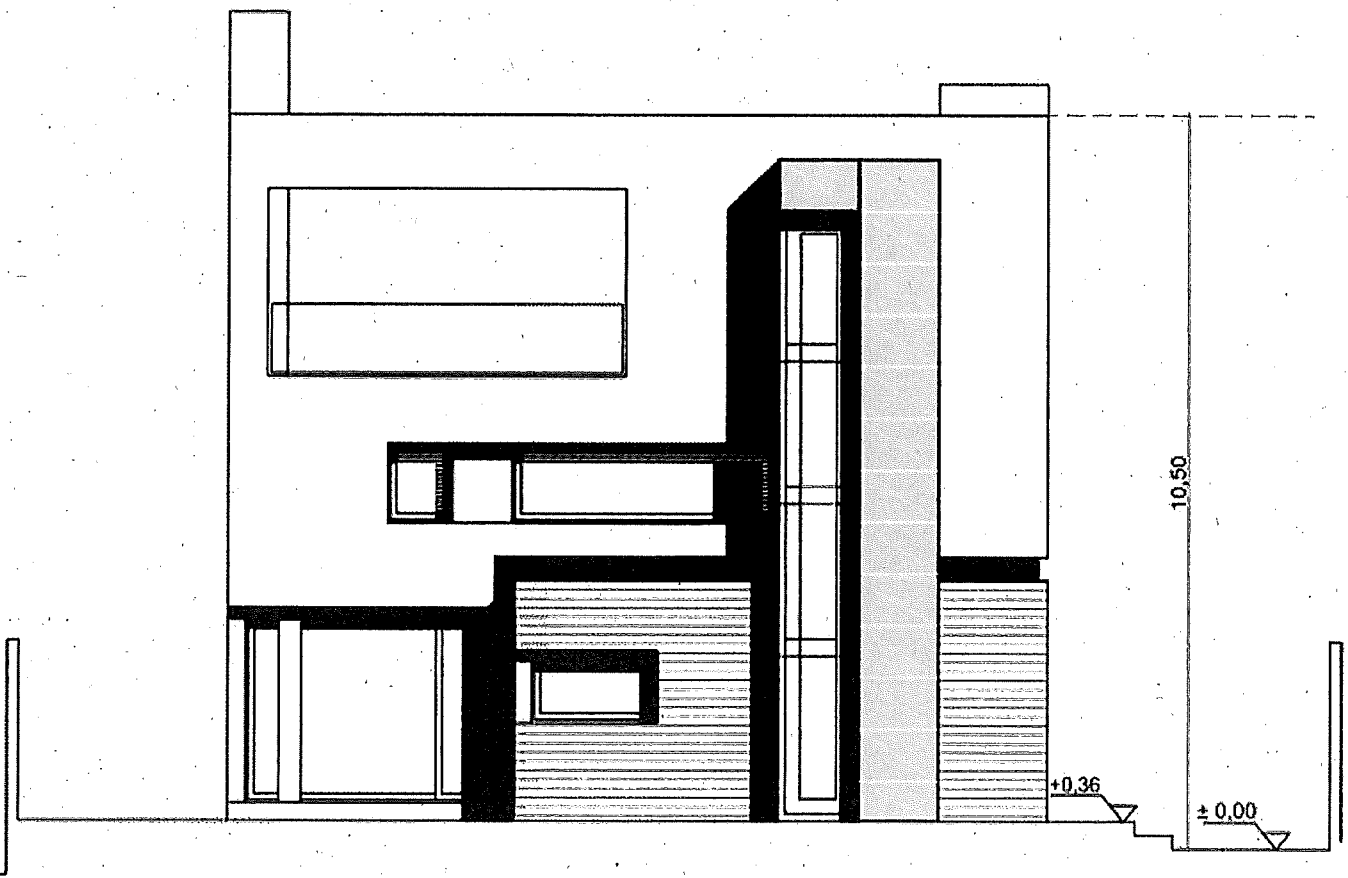


ALZADO PARCELA SUR

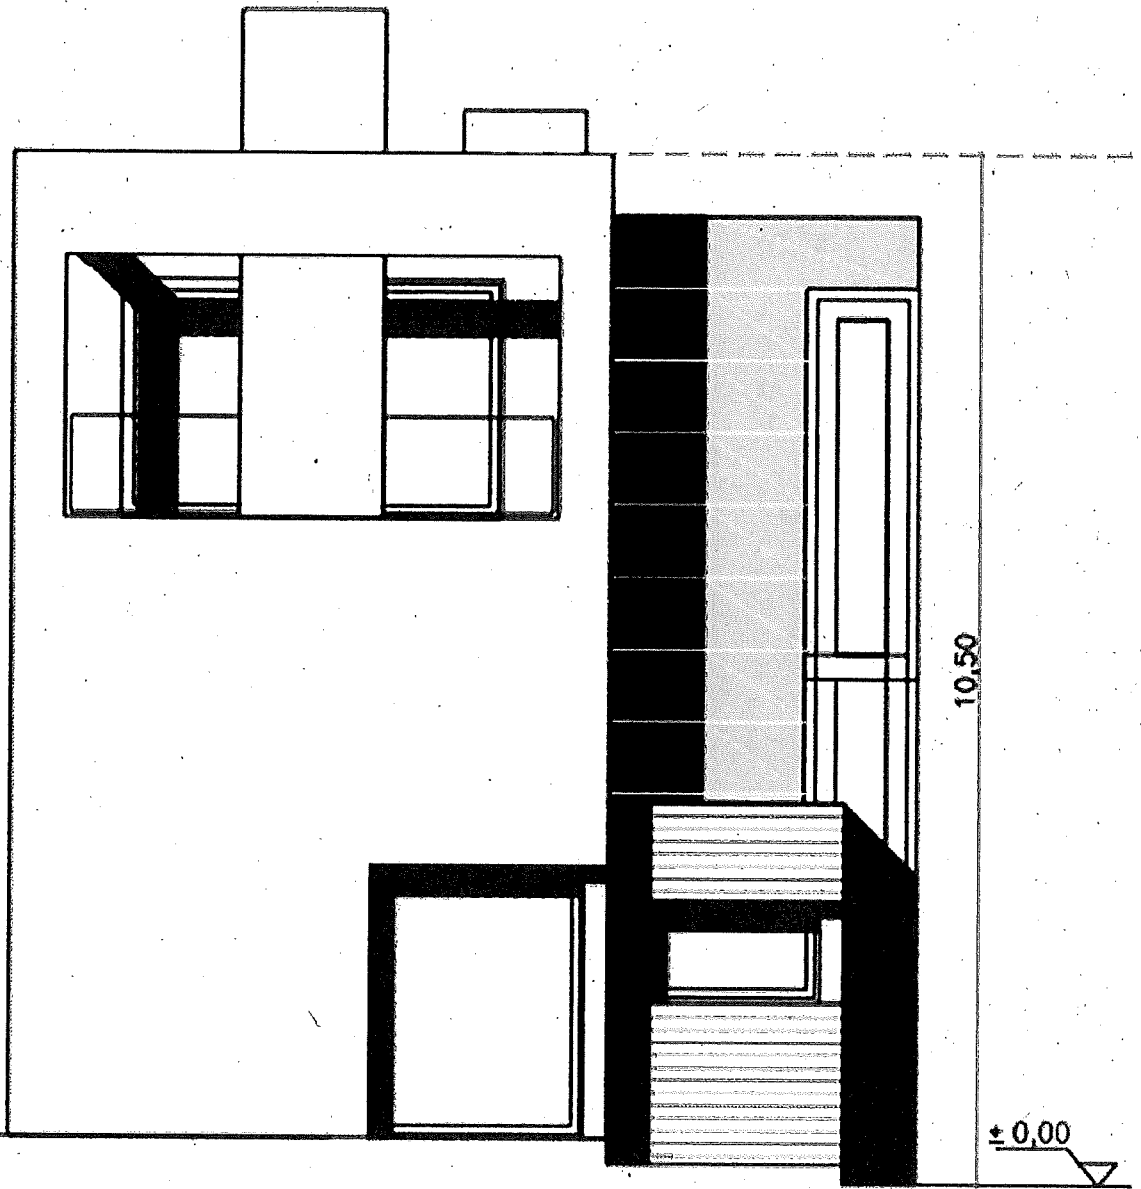

ALZADO PARCELA OESTE

SECCIÓN B-B' E: 1/100

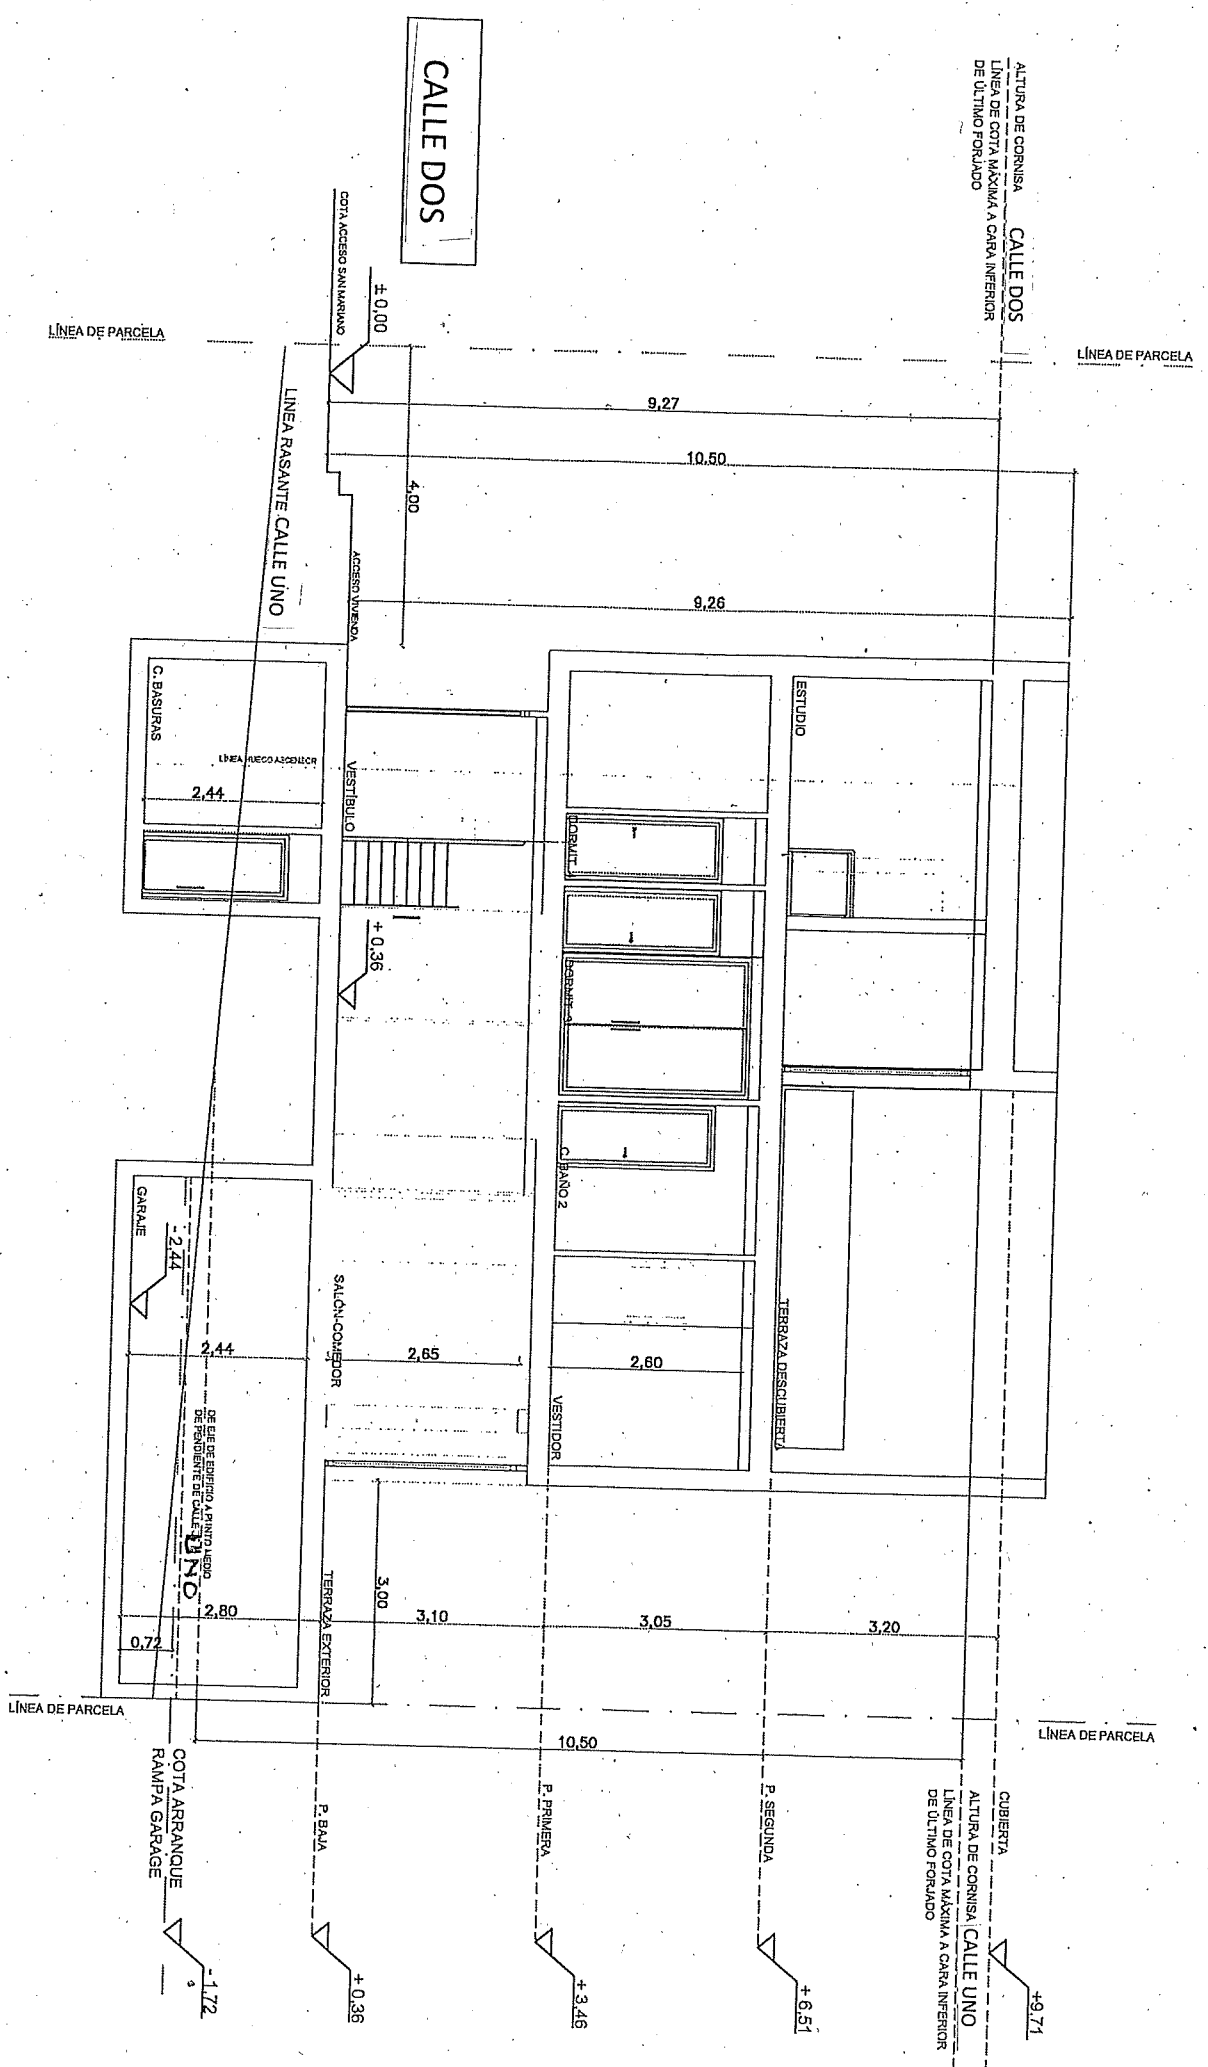

SECCIÓN A-A'

