

SALA DE ESTUDIO

PATIO SUR

S3

S2


S1

V

PATIO CENTRAL

PATIO NORTE

ENTRADA

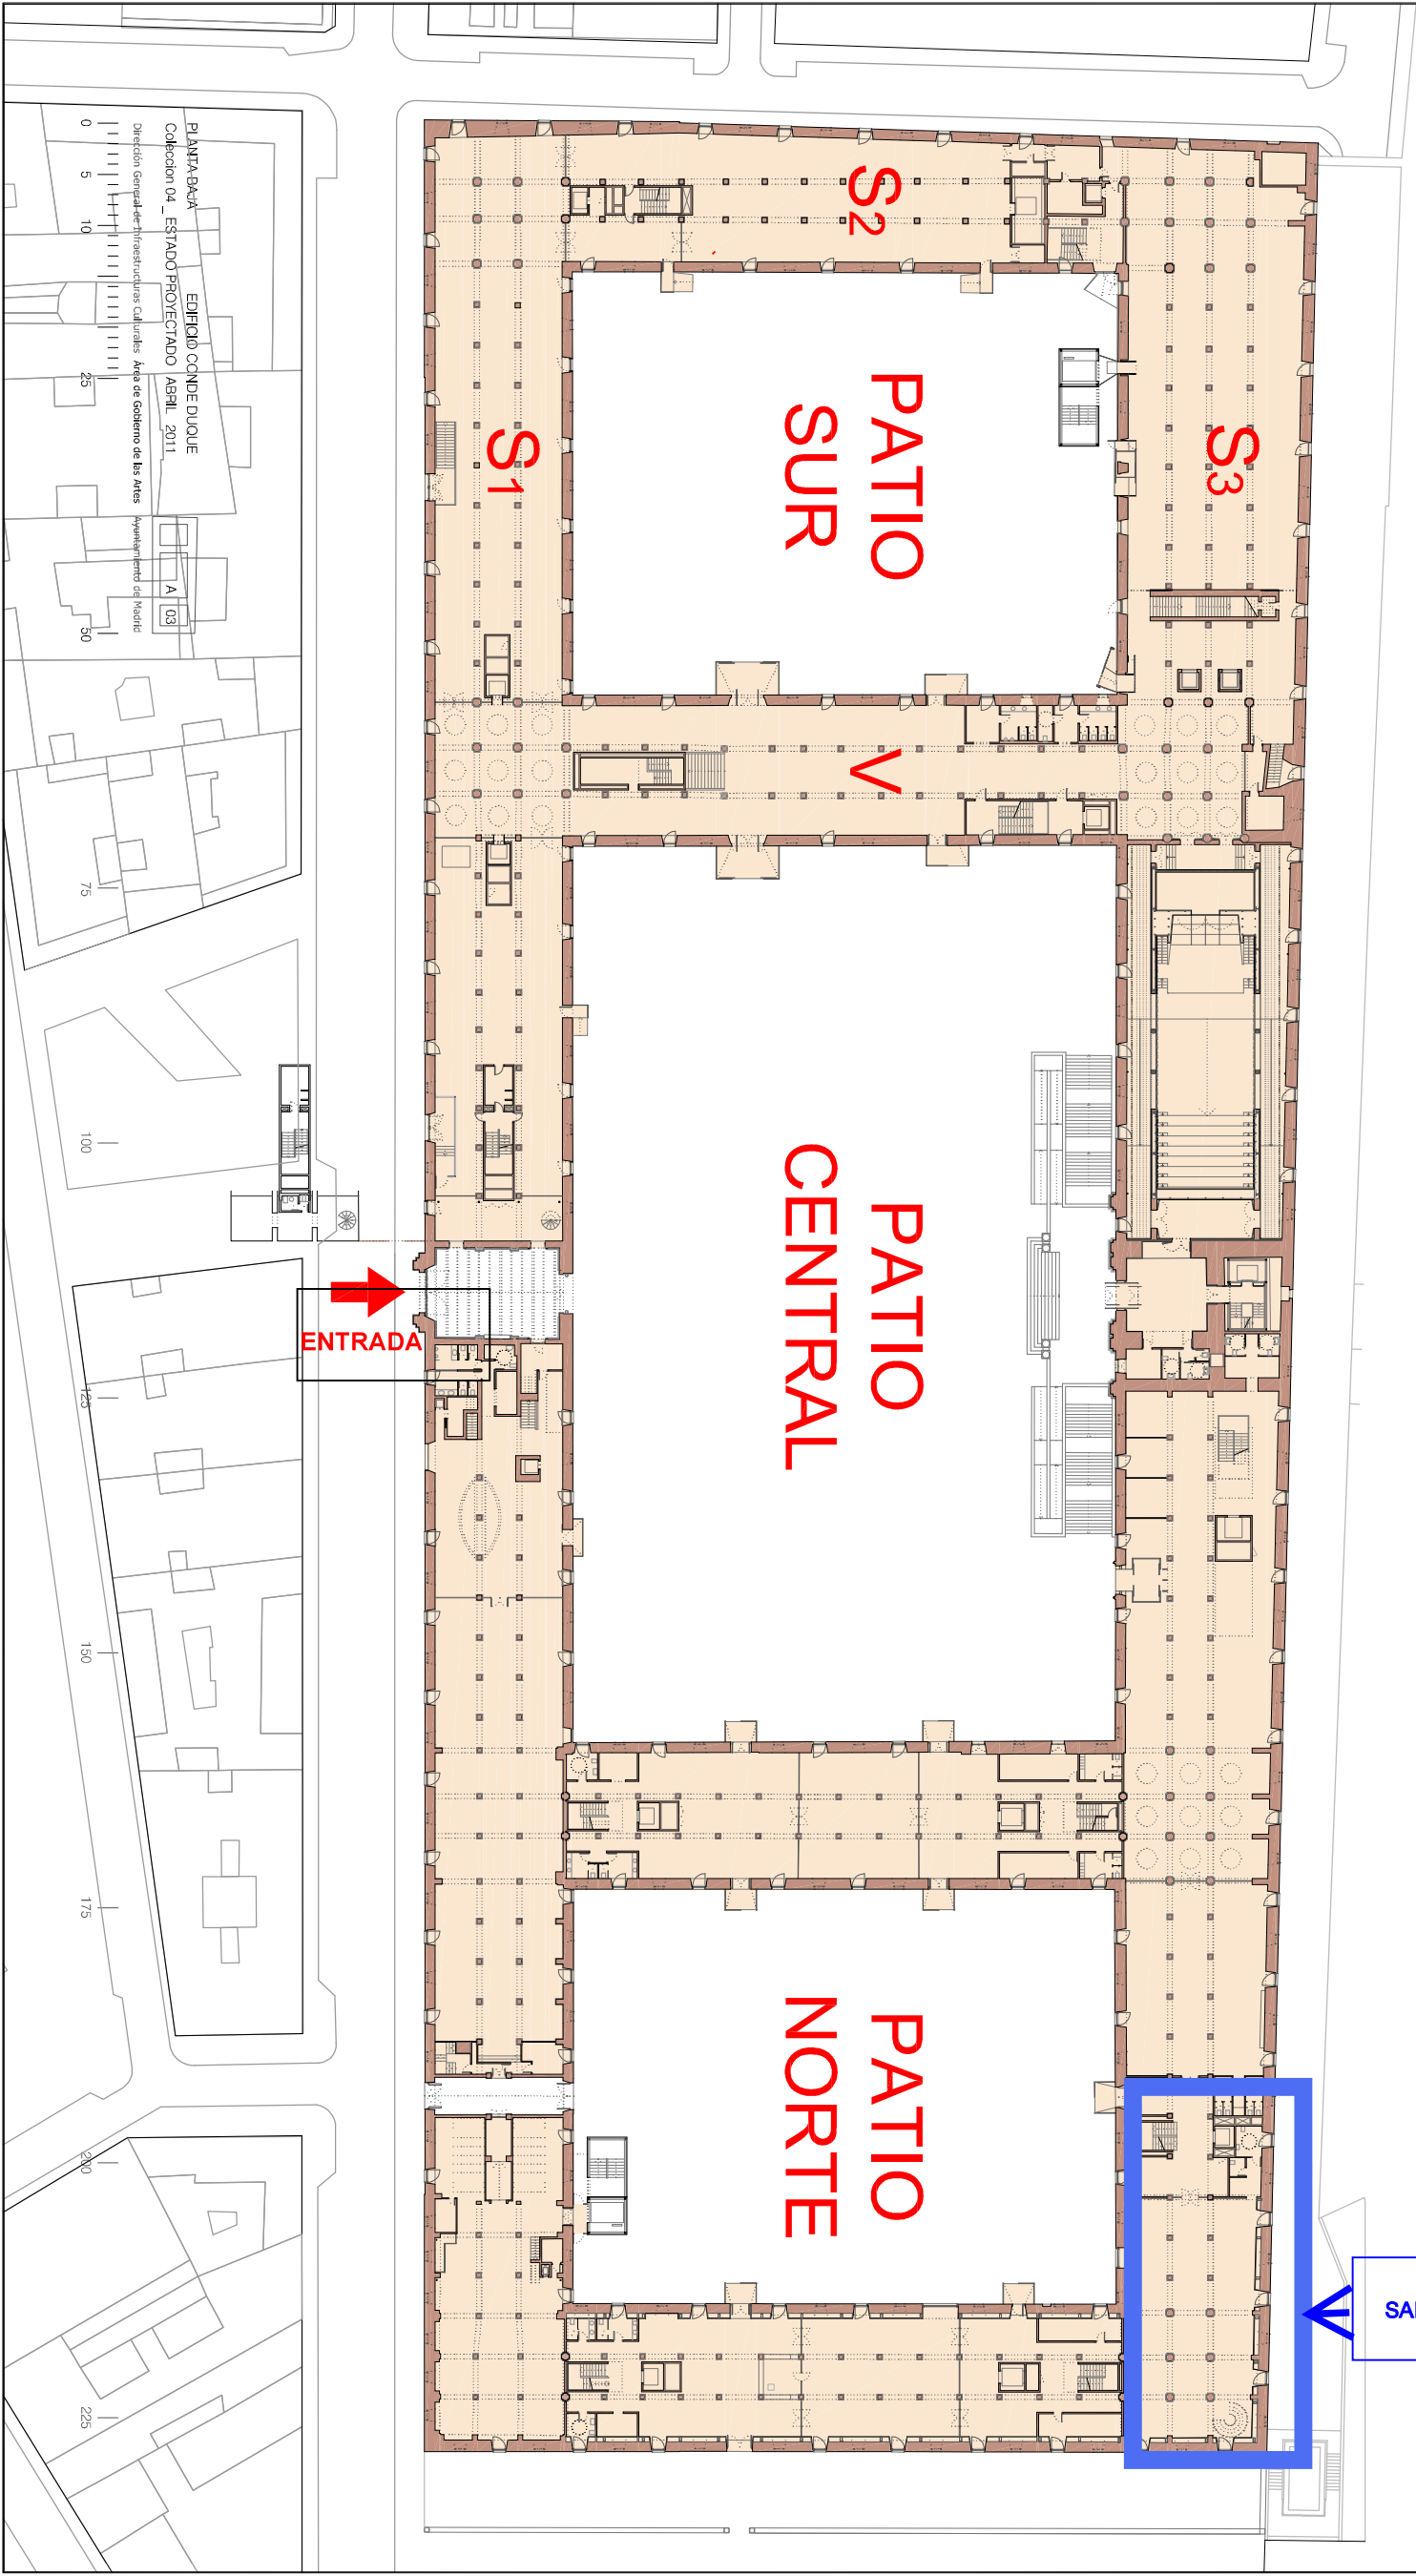

PLANTA BADA
COLOCACION 04 _ ESTADO PROYECTADO / ABRIL 2011
DIRECCION GENERAL DE INFRAESTRUCTURAS CULTURALES
Ayuntamiento de Madrid