

SALA DE ESTUDIO

PATIO SUR

S3

S2


S1

V

PATIO CENTRAL

PATIO NORTE

ENTRADA

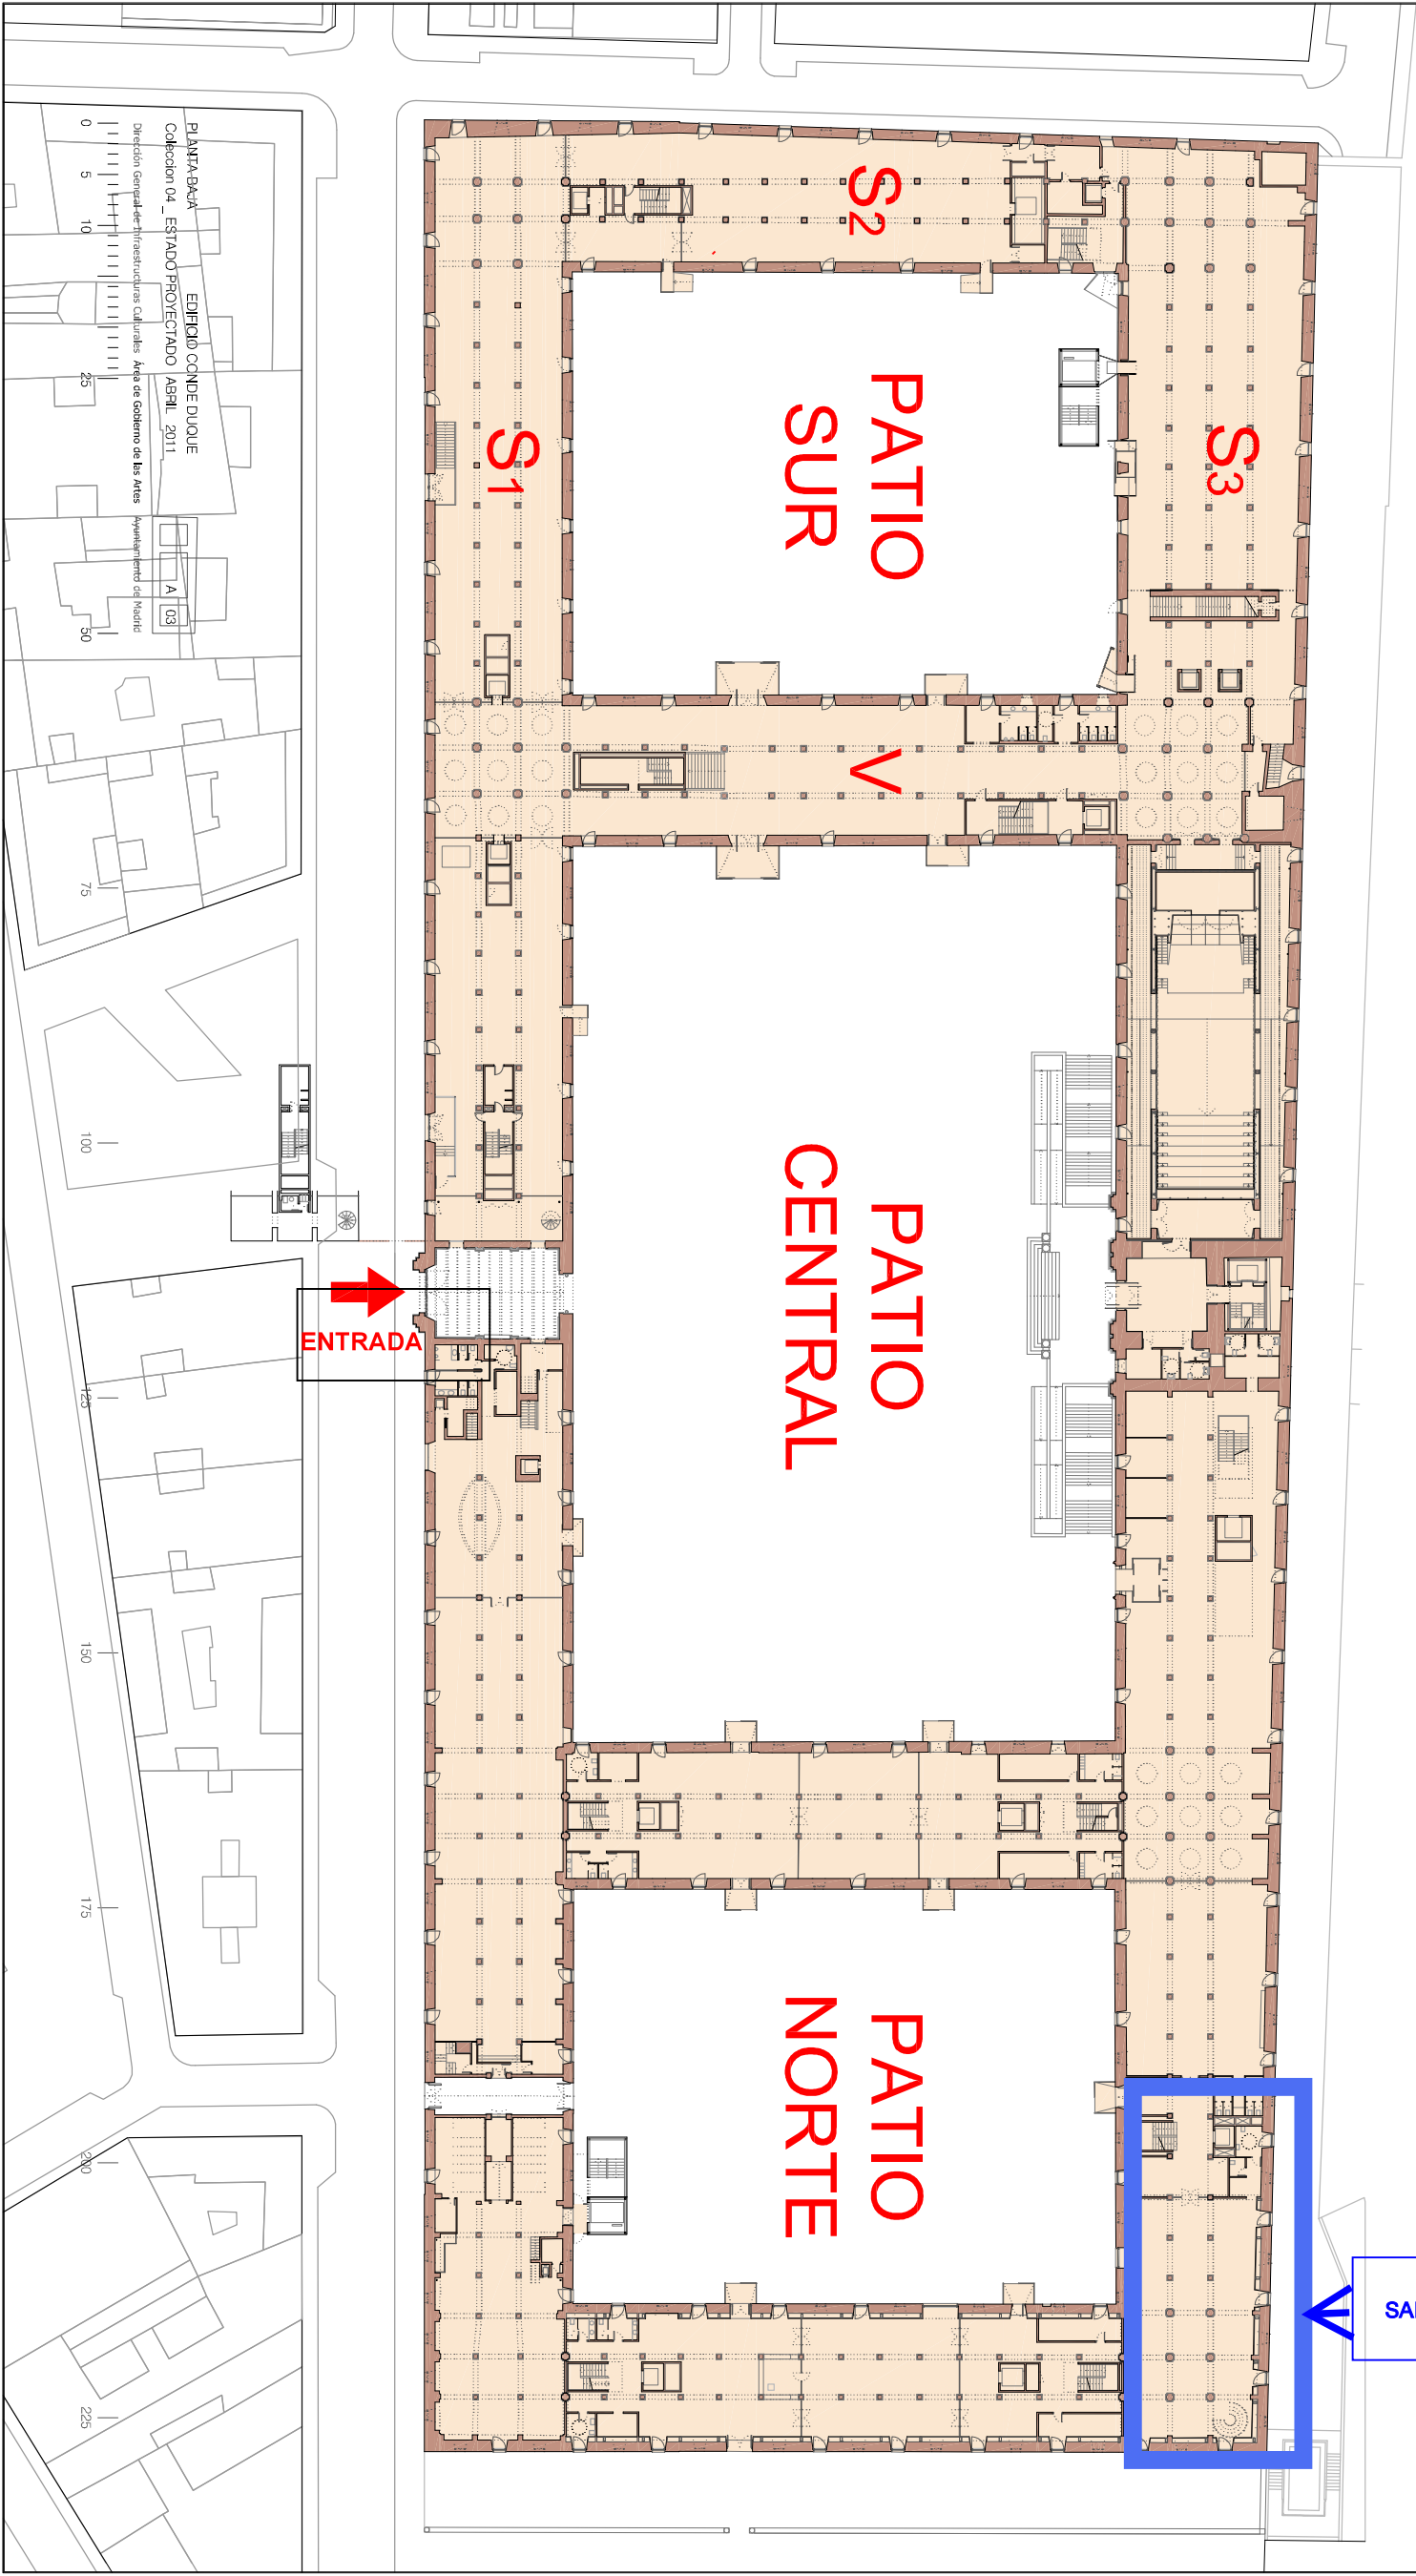

PLANTA BAJA

EDIFICIO CONDE DUQUE

Colocación 04 _ ESTADO PROYECTADO / ABRIL 2011

Director General de Infraestructuras Culturales

Área de Gobierno de las Artes

Ayuntamiento de Madrid

A | 03

0 5 10 25 30 75 100 125 150 175 200 225