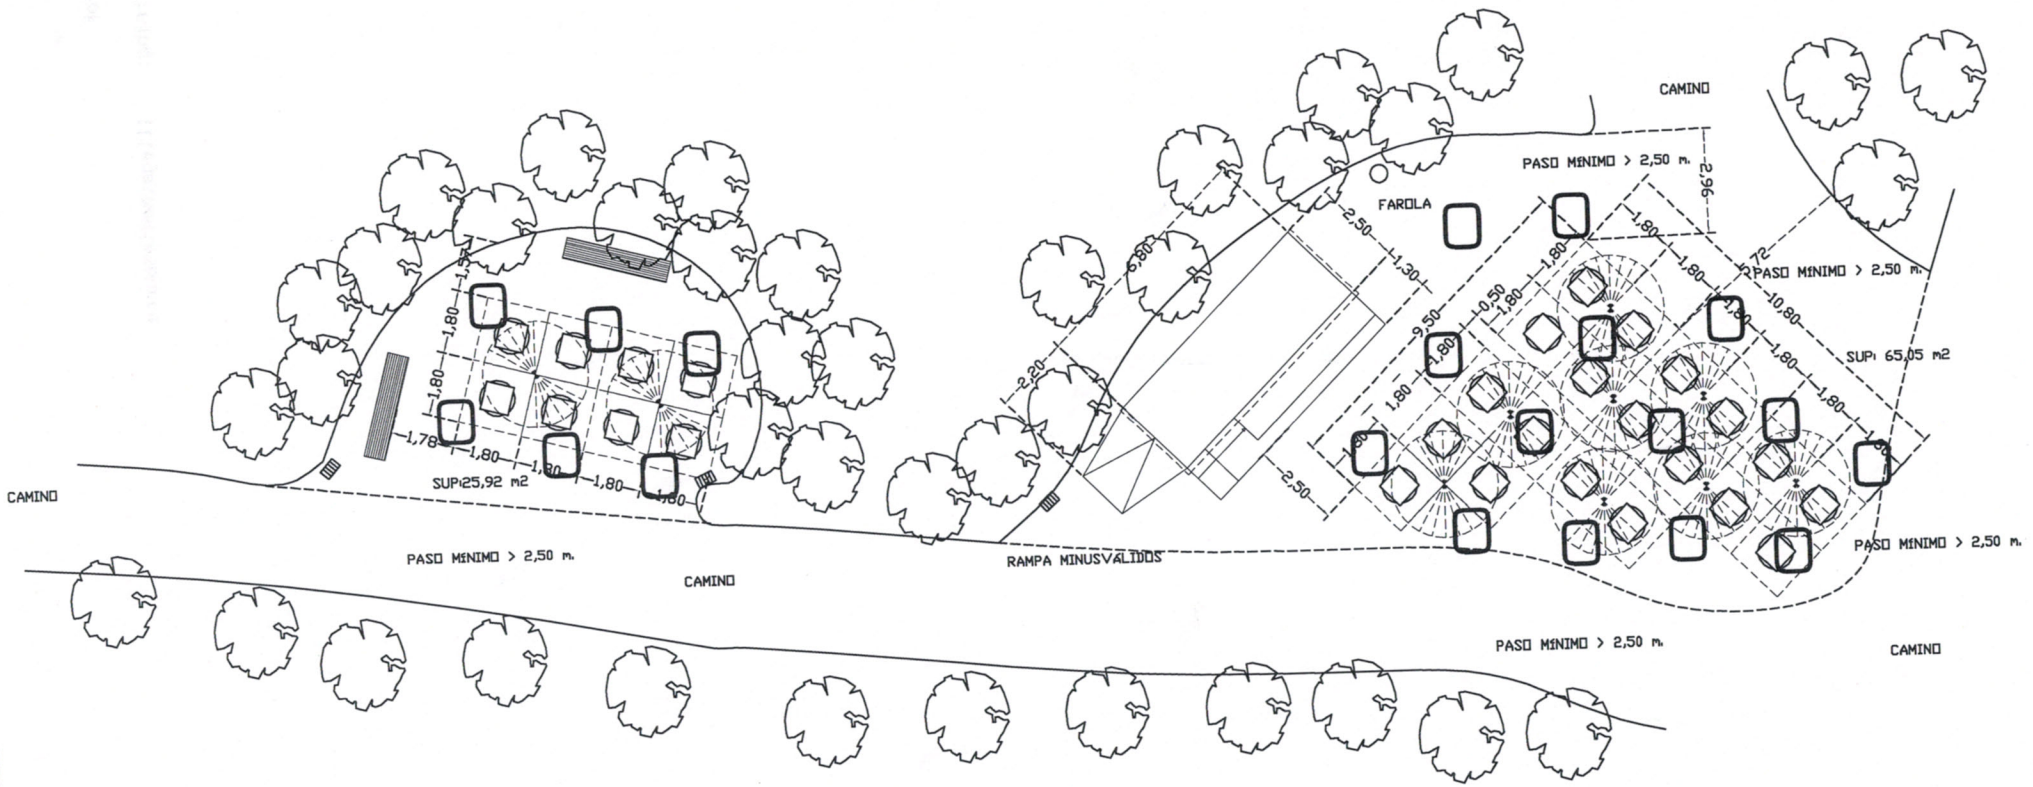
CAMINO
PASO MINIMO > 2,50 m.
FAROLA
2,96
1,80
1,80
1,80