



Planta Paseo del Quiñce de Mayo
Escala 1/500

S4


S3

S2


S1



Sección Transversal S.1
Escala 1/250

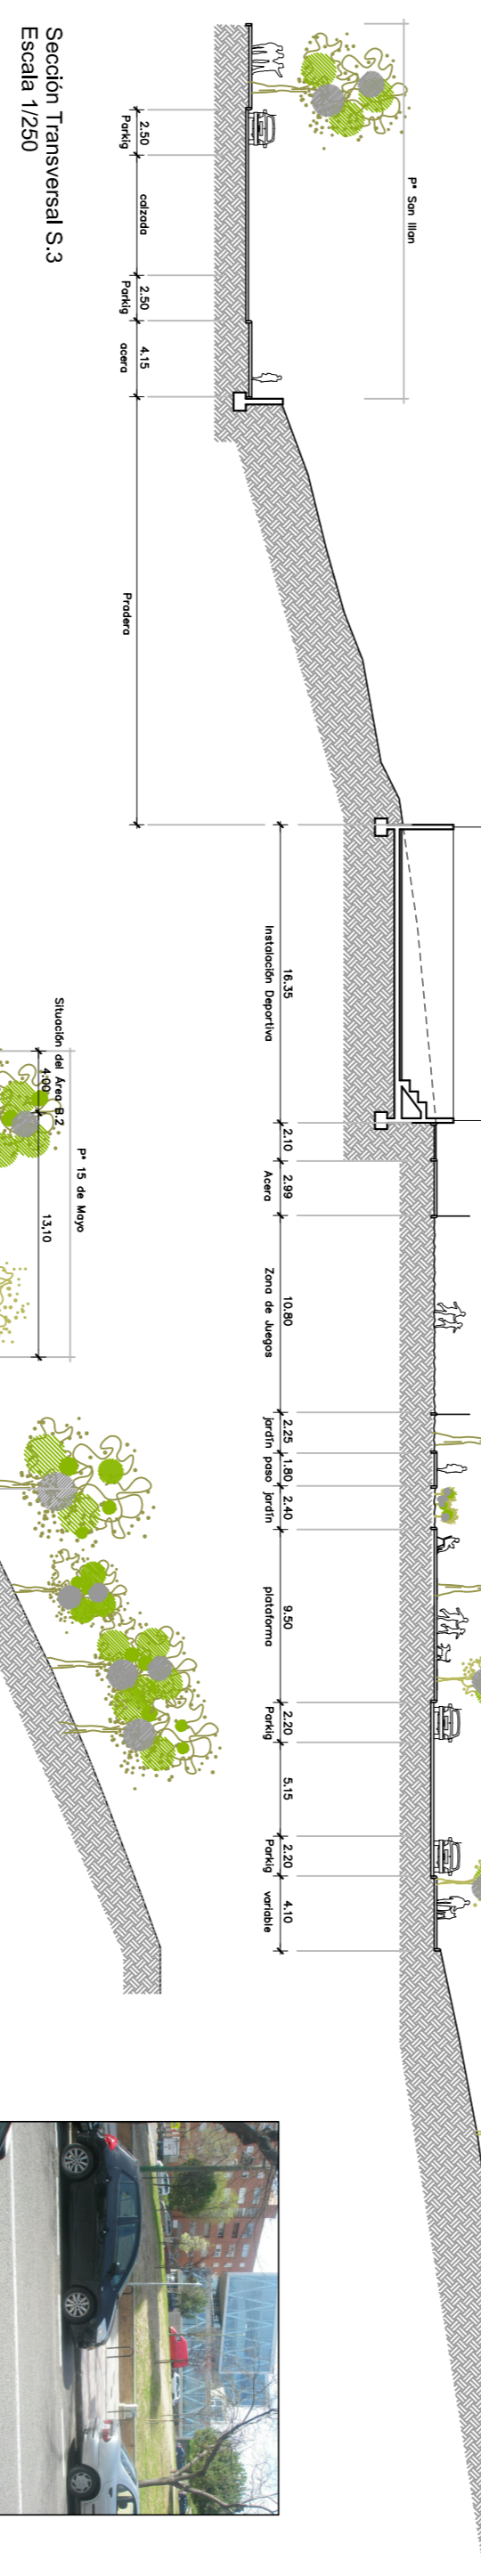

Sección Transversal S.3
Escala 1/250

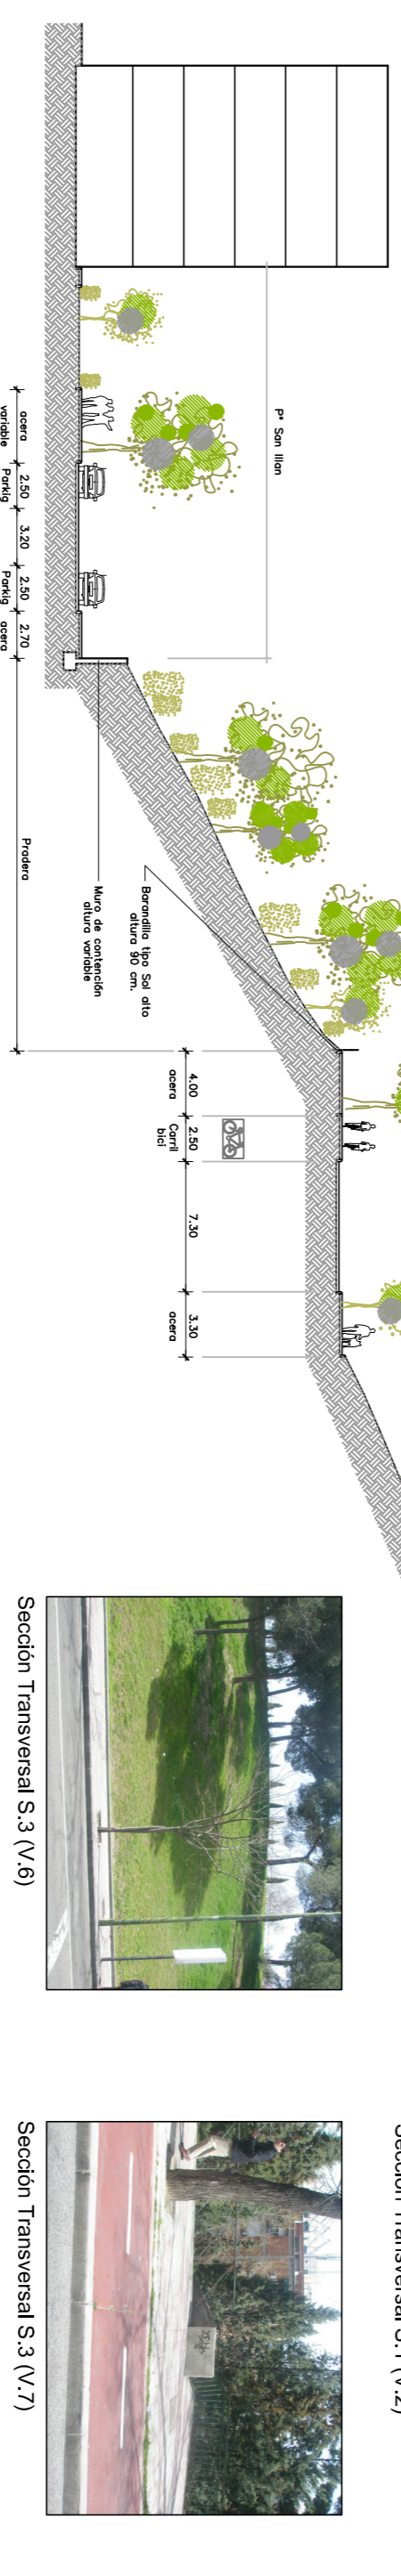

Sección Transversal S.4 (V.11)



Sección Transversal S.4 (V.12)




Sección Transversal S.3 (V.9)




Sección Transversal S.3 (V.6)



Sección Transversal S.3 (V.9)

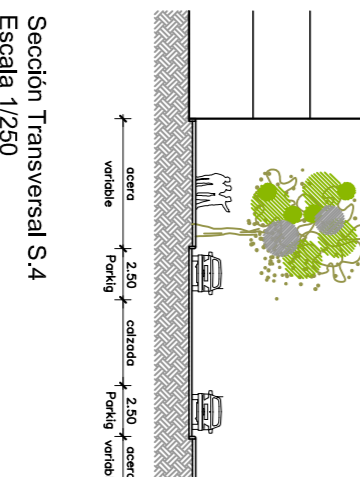

Sección Transversal S.3 (V.7)

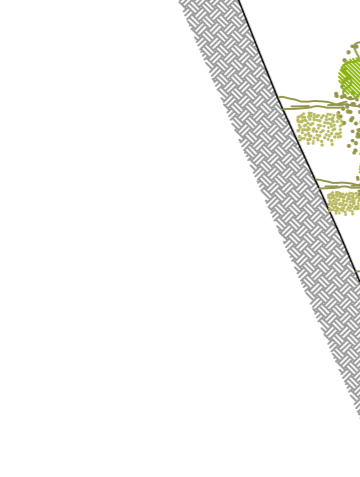

Sección Transversal S.4 (V.10)




Sección Transversal S.1 (V.1)




Sección Transversal S.1 (V.3)



Sección Transversal S.2 (V.4)

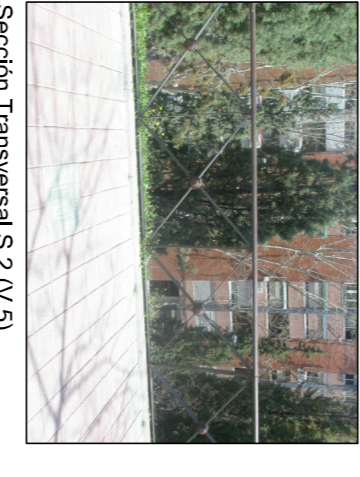

Sección Transversal S.2 (V.5)

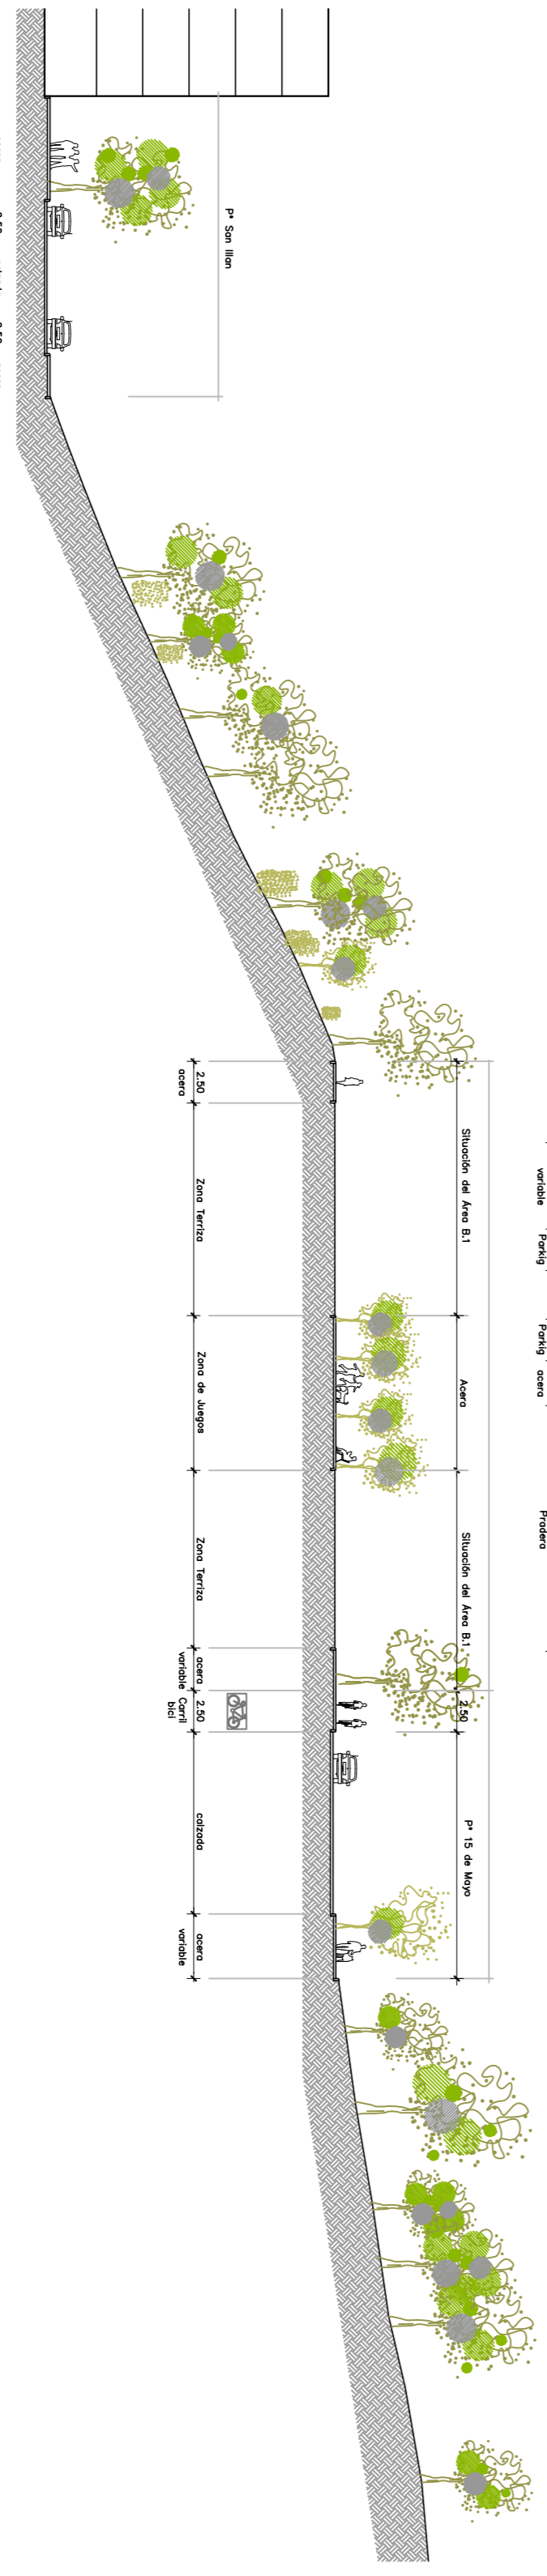

Sección Transversal S.2
Escala 1/250

Sección Transversal S.4
Escala 1/250

