


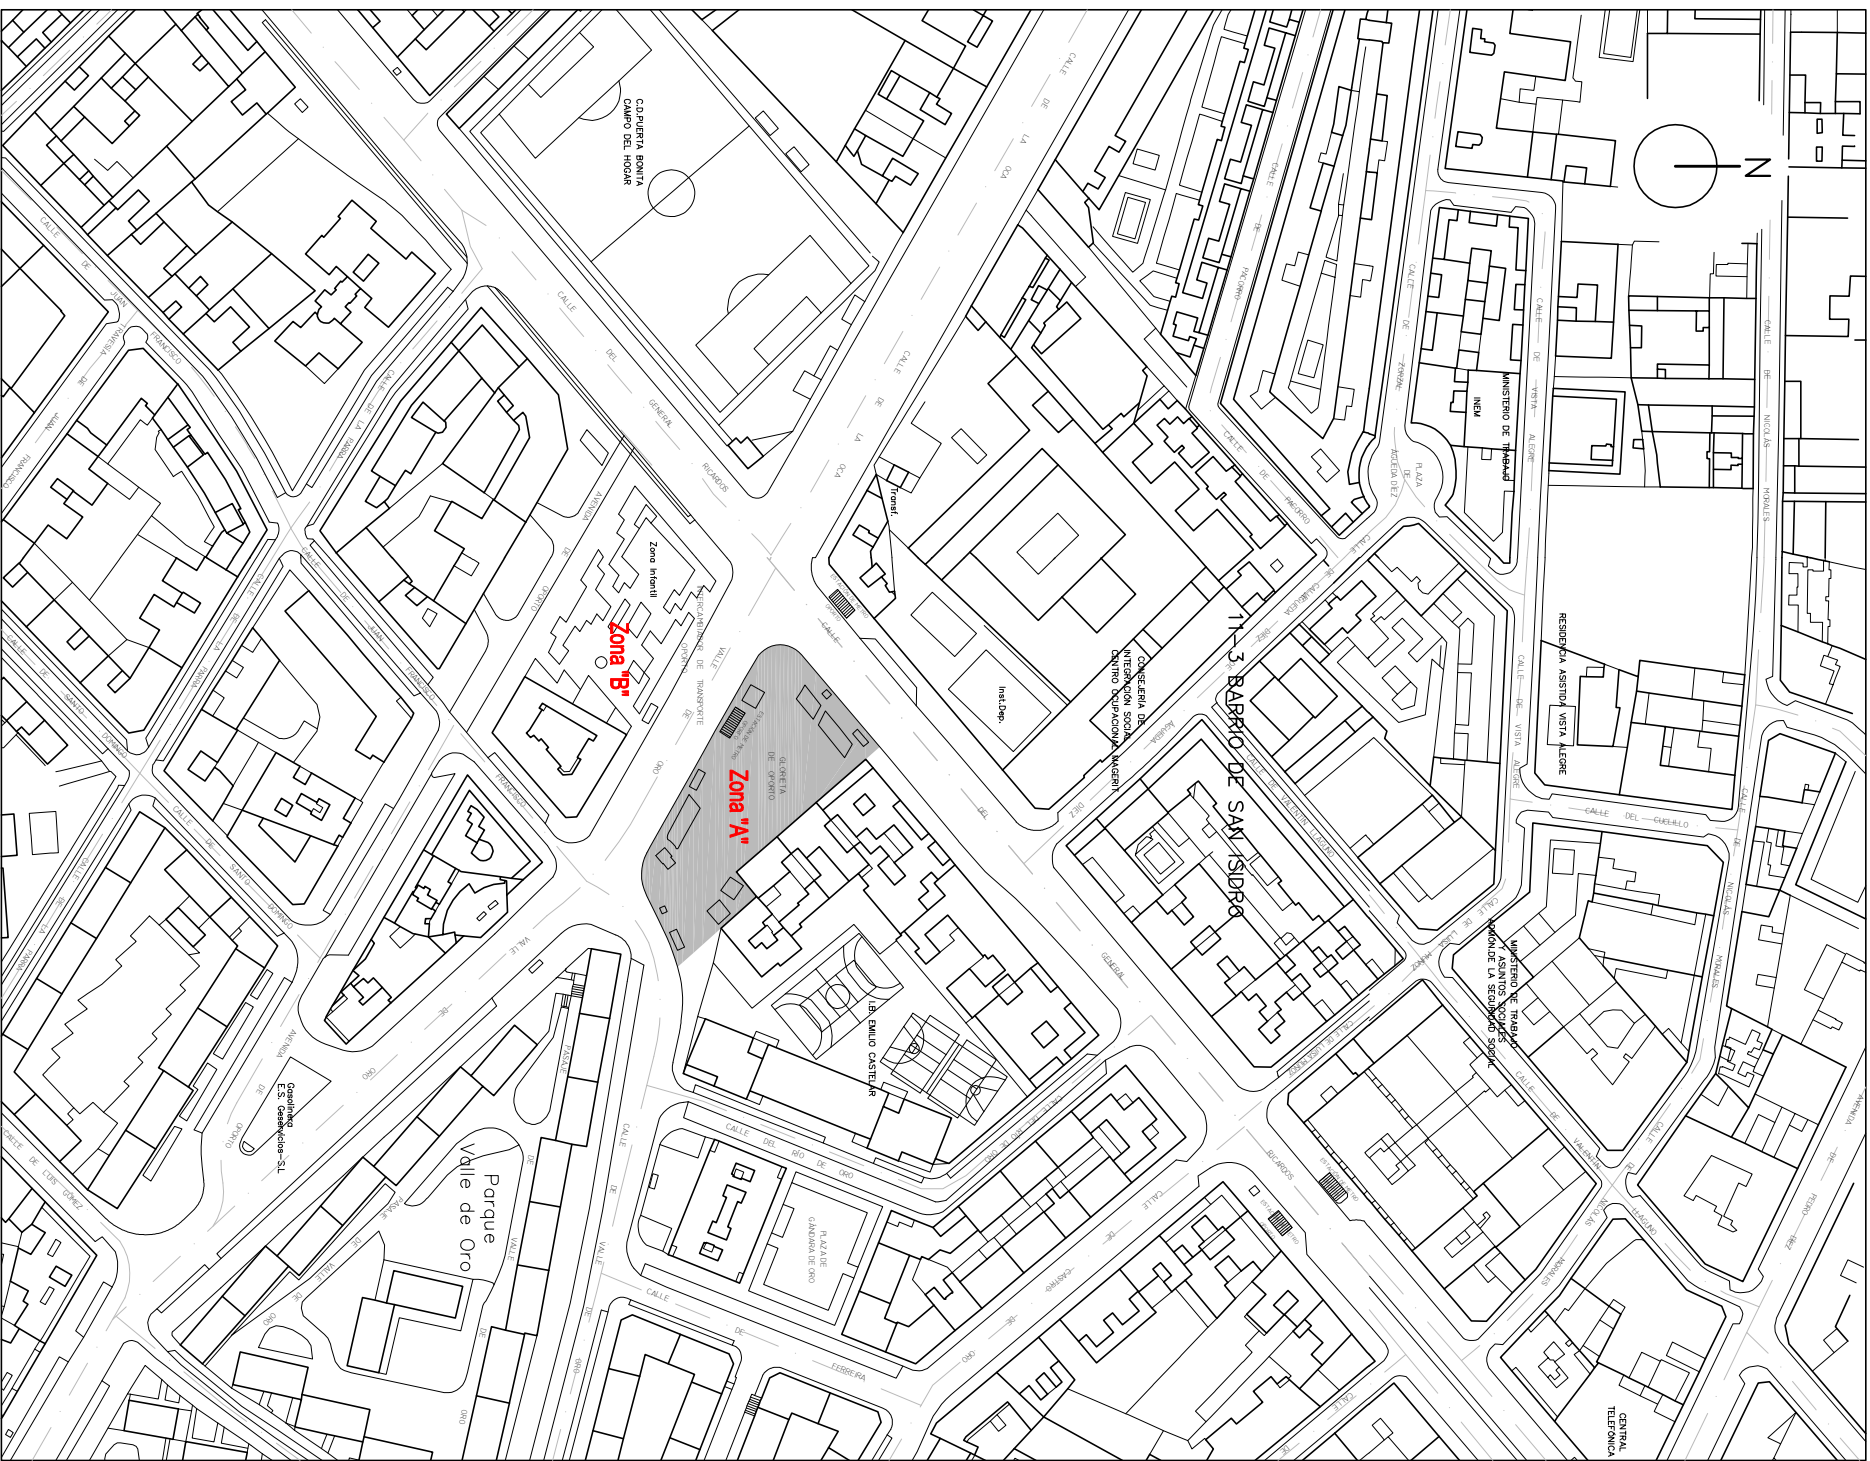

SITUACIÓN



SITUADOS

distrito
carabanchel

MADRID

servicios técnicos

PROYECTO		MERCADILLO NAVIENO 2025-2026 (ANEXO I)	
PLANO		GLORIETA DE VALLE DE ORO , CARABANCHEL , MADRID	
SITUACIÓN Y EMPLAZAMIENTO		Nº PLANO	FECHA
		A-01	Octub. 2025
			ESCALA
			1/400