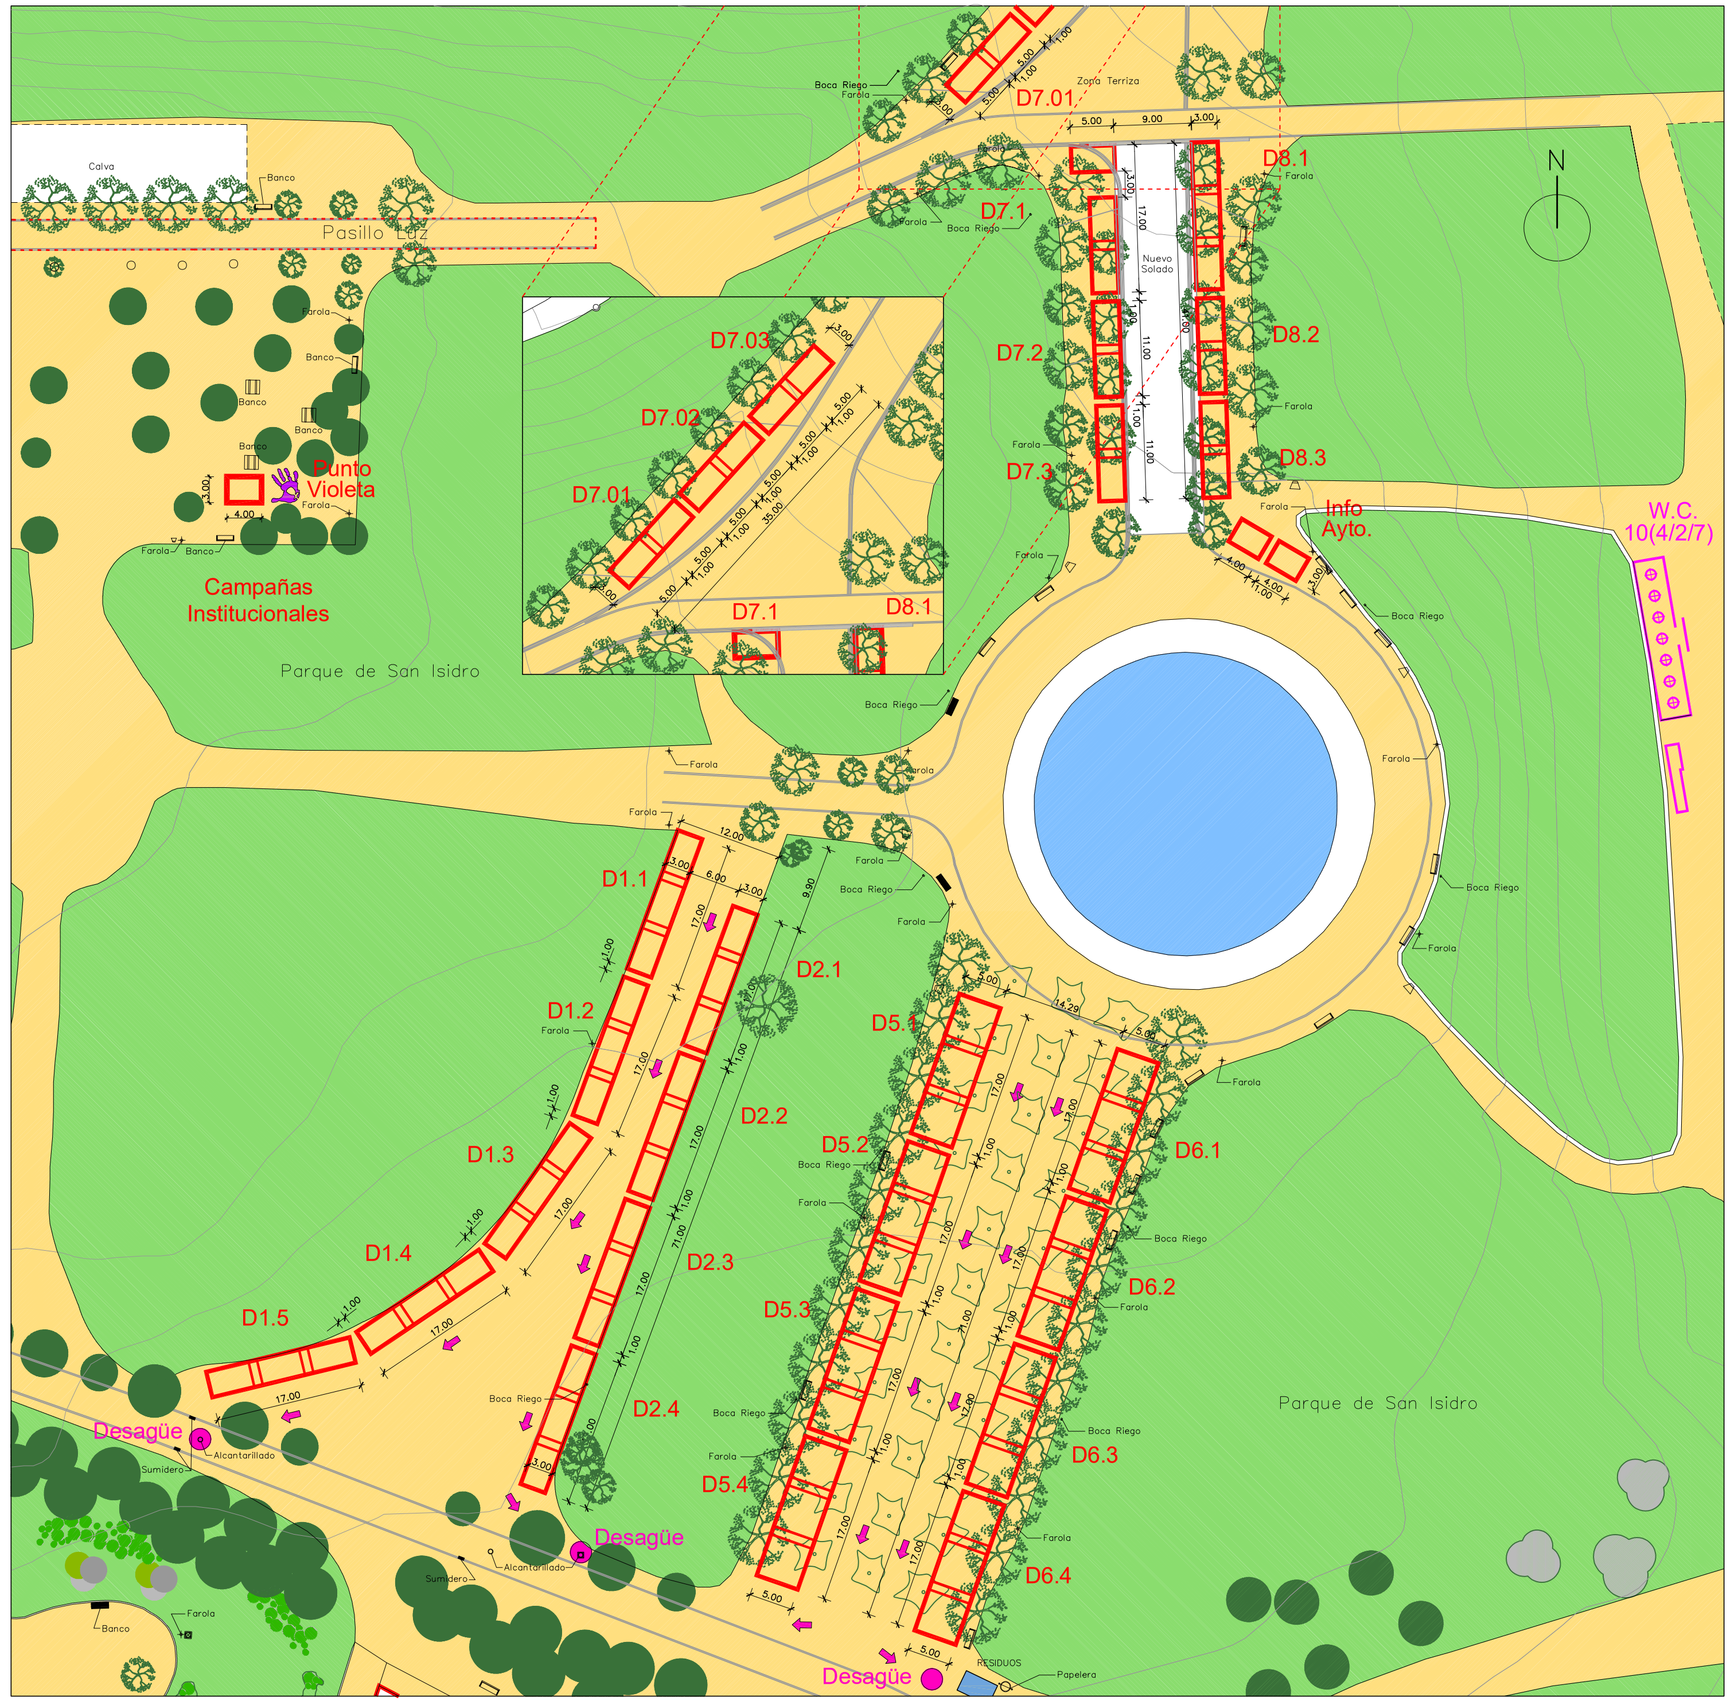

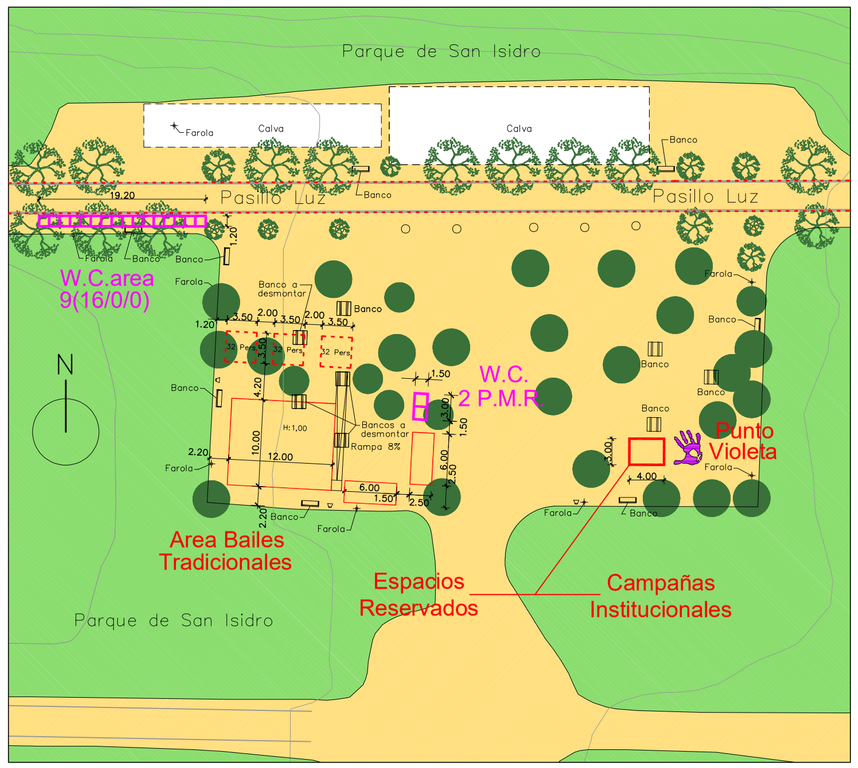

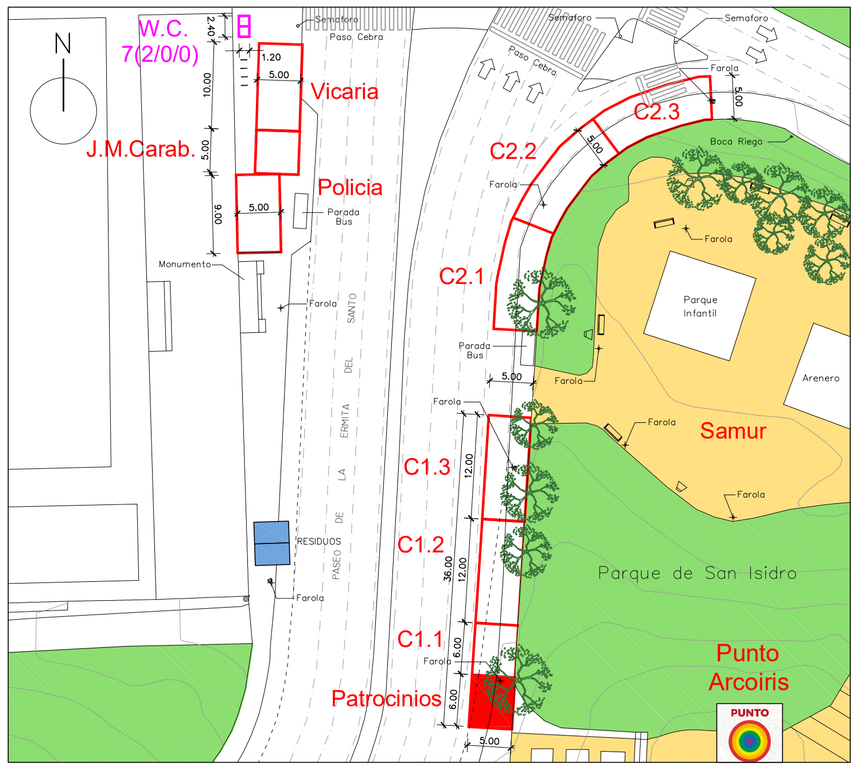

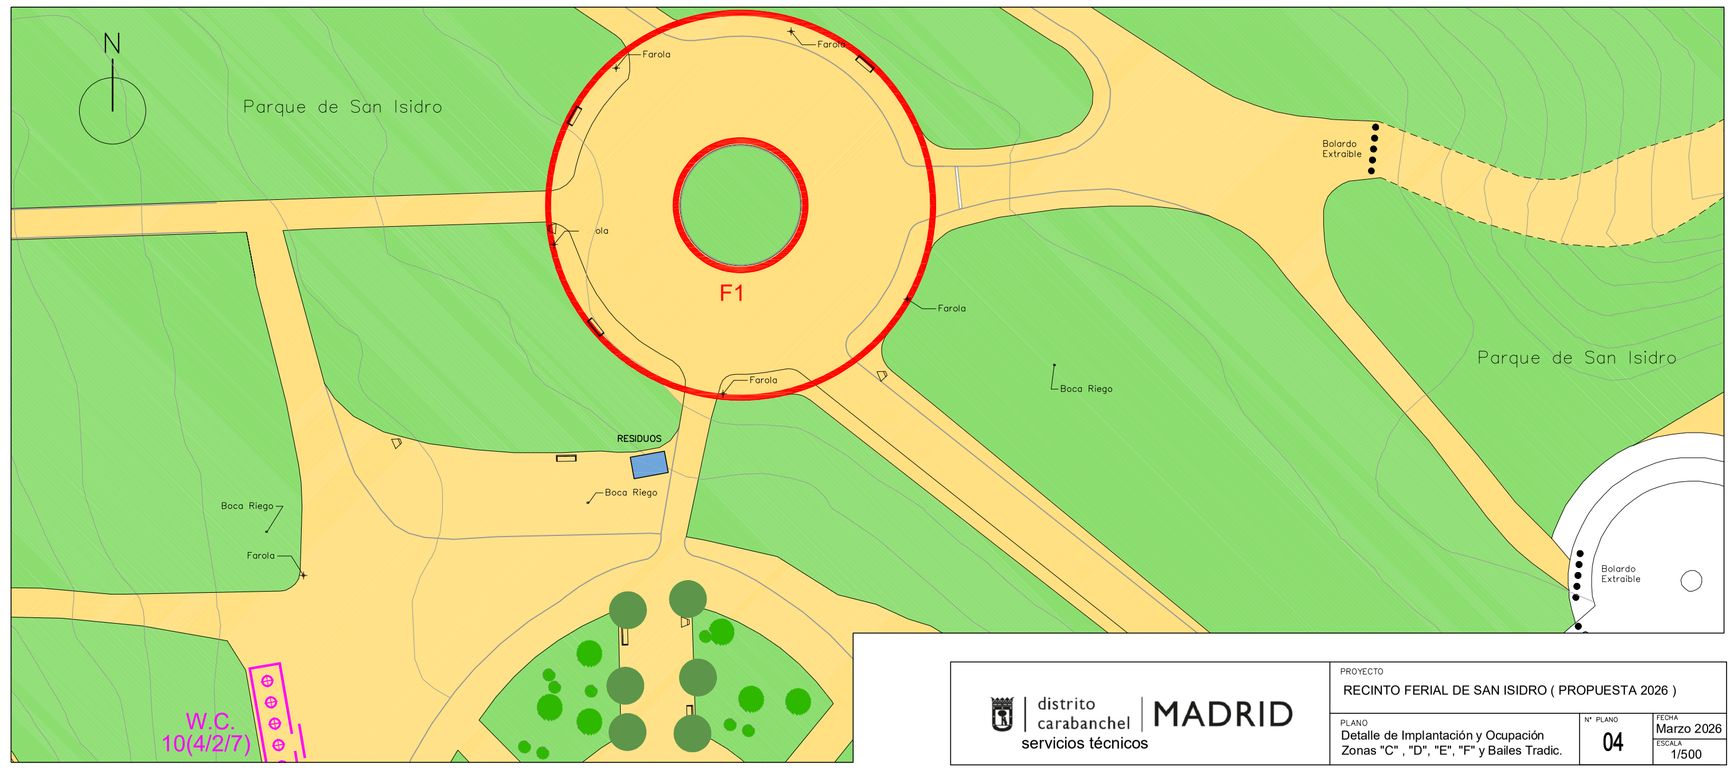

distrito carabanchel servicios técnicos | MADRID

PROYECTO	RECINTO FERIAL DE SAN ISIDRO (PROPUESTA 2026)
PLANO	Detalle de Implantación y Ocupación Zonas "C" , "D", "E", "F" y Bailes Tradic.
Nº PLANO	04
FECHA	Marzo 2026
ESCALA	1/500