


Perfil longitudinal A - A'



Plano de planta

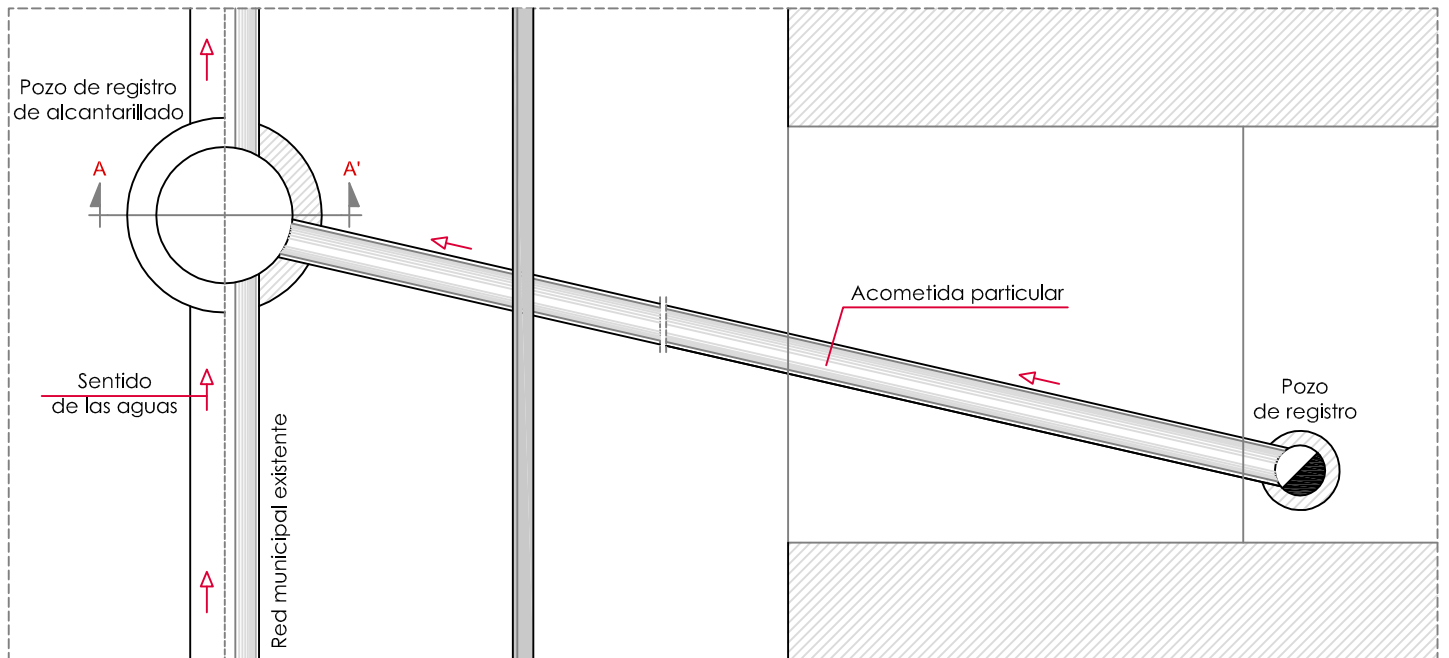

Plano de situación con red municipal.

**Datos a definir en proyecto de acometida:**

- Pendiente (entre 2 y 4 %).
- Diámetro (mínimo 300 mm).
- Resalto r (entre 40 y 80 cm), medidos según esquema.
- Material del conducto (PVC-SN8, HA 135, hormigón en masa, Gres).

**Observaciones:**

- (\*) Si h es mayor de 4.5 m, la acometida debe realizarse en galería conforme a la Normalización de Elementos Constructivos para Obras de Urbanización.
- Especificar las cotas señaladas.
- Escala mínima de plano 1:500.
- Elementos normalizados.

Plano: <b>Detalle tipo de acometida de alcantarillado</b>	Director General:	Autor Proyecto:	Dibujado: Juan Carlos Pulido García	Fecha: Febrero 2020	Escala: A4 / Gráfica	Plano nº: 01
---	-------------------	-----------------	-------------------------------------	---------------------	----------------------	--------------