


Perfil longitudinal A - A'



Plano de planta

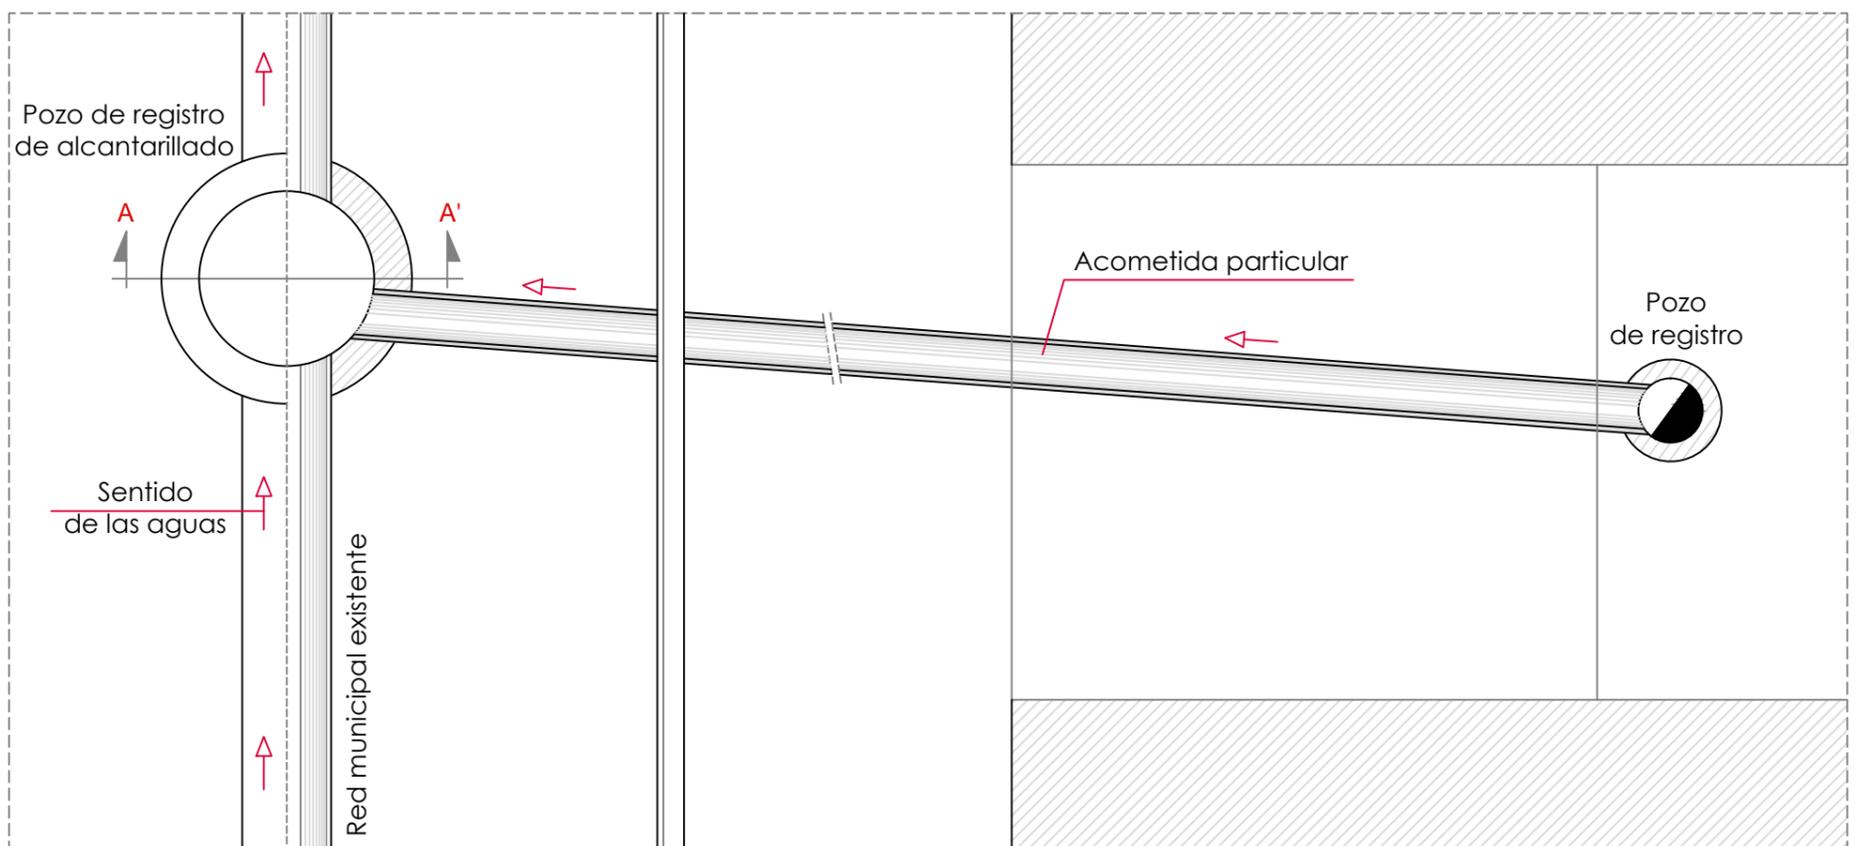

Plano de situación con red municipal.

Datos a definir en proyecto de acometida:

- Pendiente (entre 2 y 4 ‰).
- Diámetro (mínimo 300 mm).
- Resalto r (entre 40 y 80 cm), medidos según esquema.
- Material del conducto (PVC-SN8, HA C-135, hormigón en masa, Gres).

Observaciones:

- (*) Si h es mayor de 4.5 m, la acometida debe realizarse en galería visitable, conforme a la Normalización de Elementos Constructivos para Obras de Urbanización.
- Especificar las cotas señaladas.
- Escala mínima de plano 1:500.
- Elementos normalizados.

Plano: Detalle tipo. Acometida de alcantarillado	Director General:	Autor Proyecto:	Dibujado: JCPG	Fecha: Febrero 2020	Escala: A4 / Gráfica	Plano nº: 01
--	-------------------	-----------------	-------------------	------------------------	-------------------------	-----------------