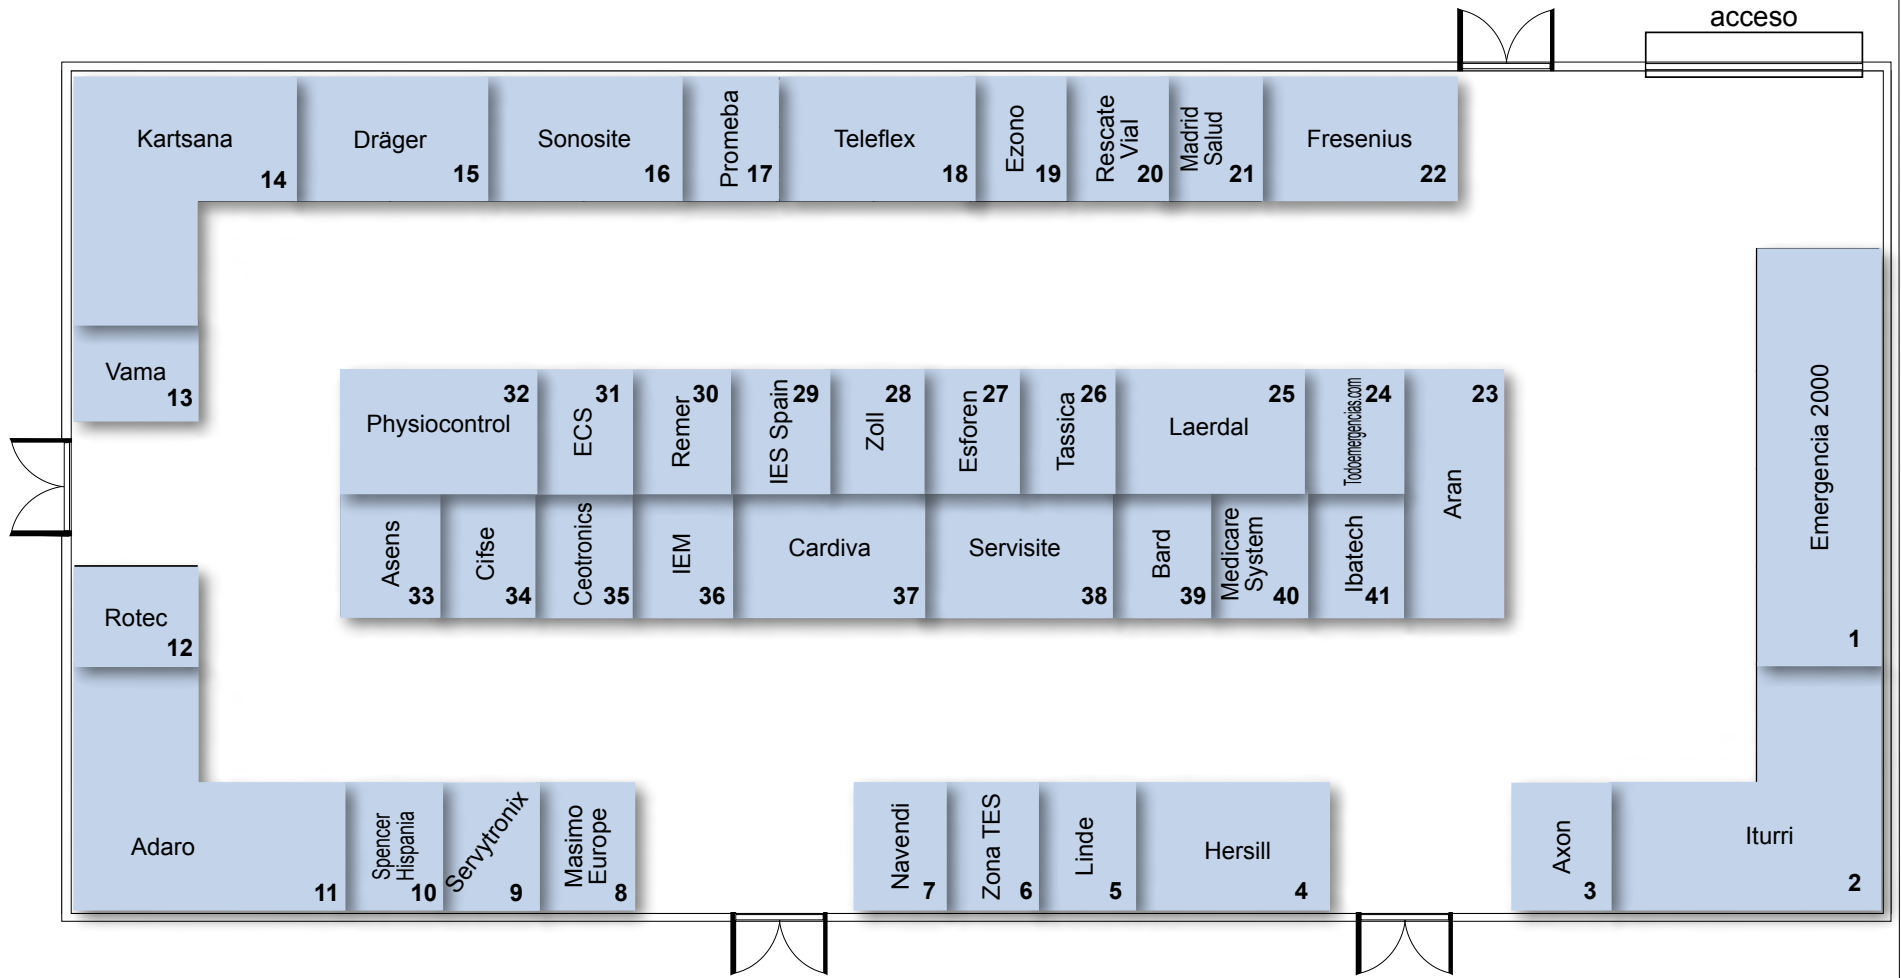

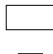



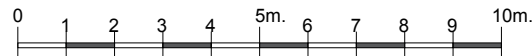
Feria de materiales y medios de atención a las emergencias (30/9/14)

XXI Jornadas Municipales Sobre Catástrofes



total stands :326 m²

-  1x1 m.
-  1x0,5 m.
-  0,5x0,5 m.



	Cliente: SAMUR	Dibujo: Nave de relevos con distribución de stands 2,5x2 m.	Escala: 1:100
	Proyecto: Jornadas Sobre Catástrofes 2014	Fecha: 9 / 06 / 2014	