


CONSTRUCCIÓN EN MINA


ALZADOS - HORMIGÓN EN MASA HM-20 U HORMIGÓN HA-25 ARMADO SEGÚN PROYECTO O FÁBRICA DE LADRILLO MACIZO CON MORTERO M-250 REVESTIDA INTERIORMENTE DE ENFOSCADO FRATASADO CON M-450 Y ESPESOR DE BOVÉDA Y HASTIALES DE 0,40 M.

COTAS EN METROS

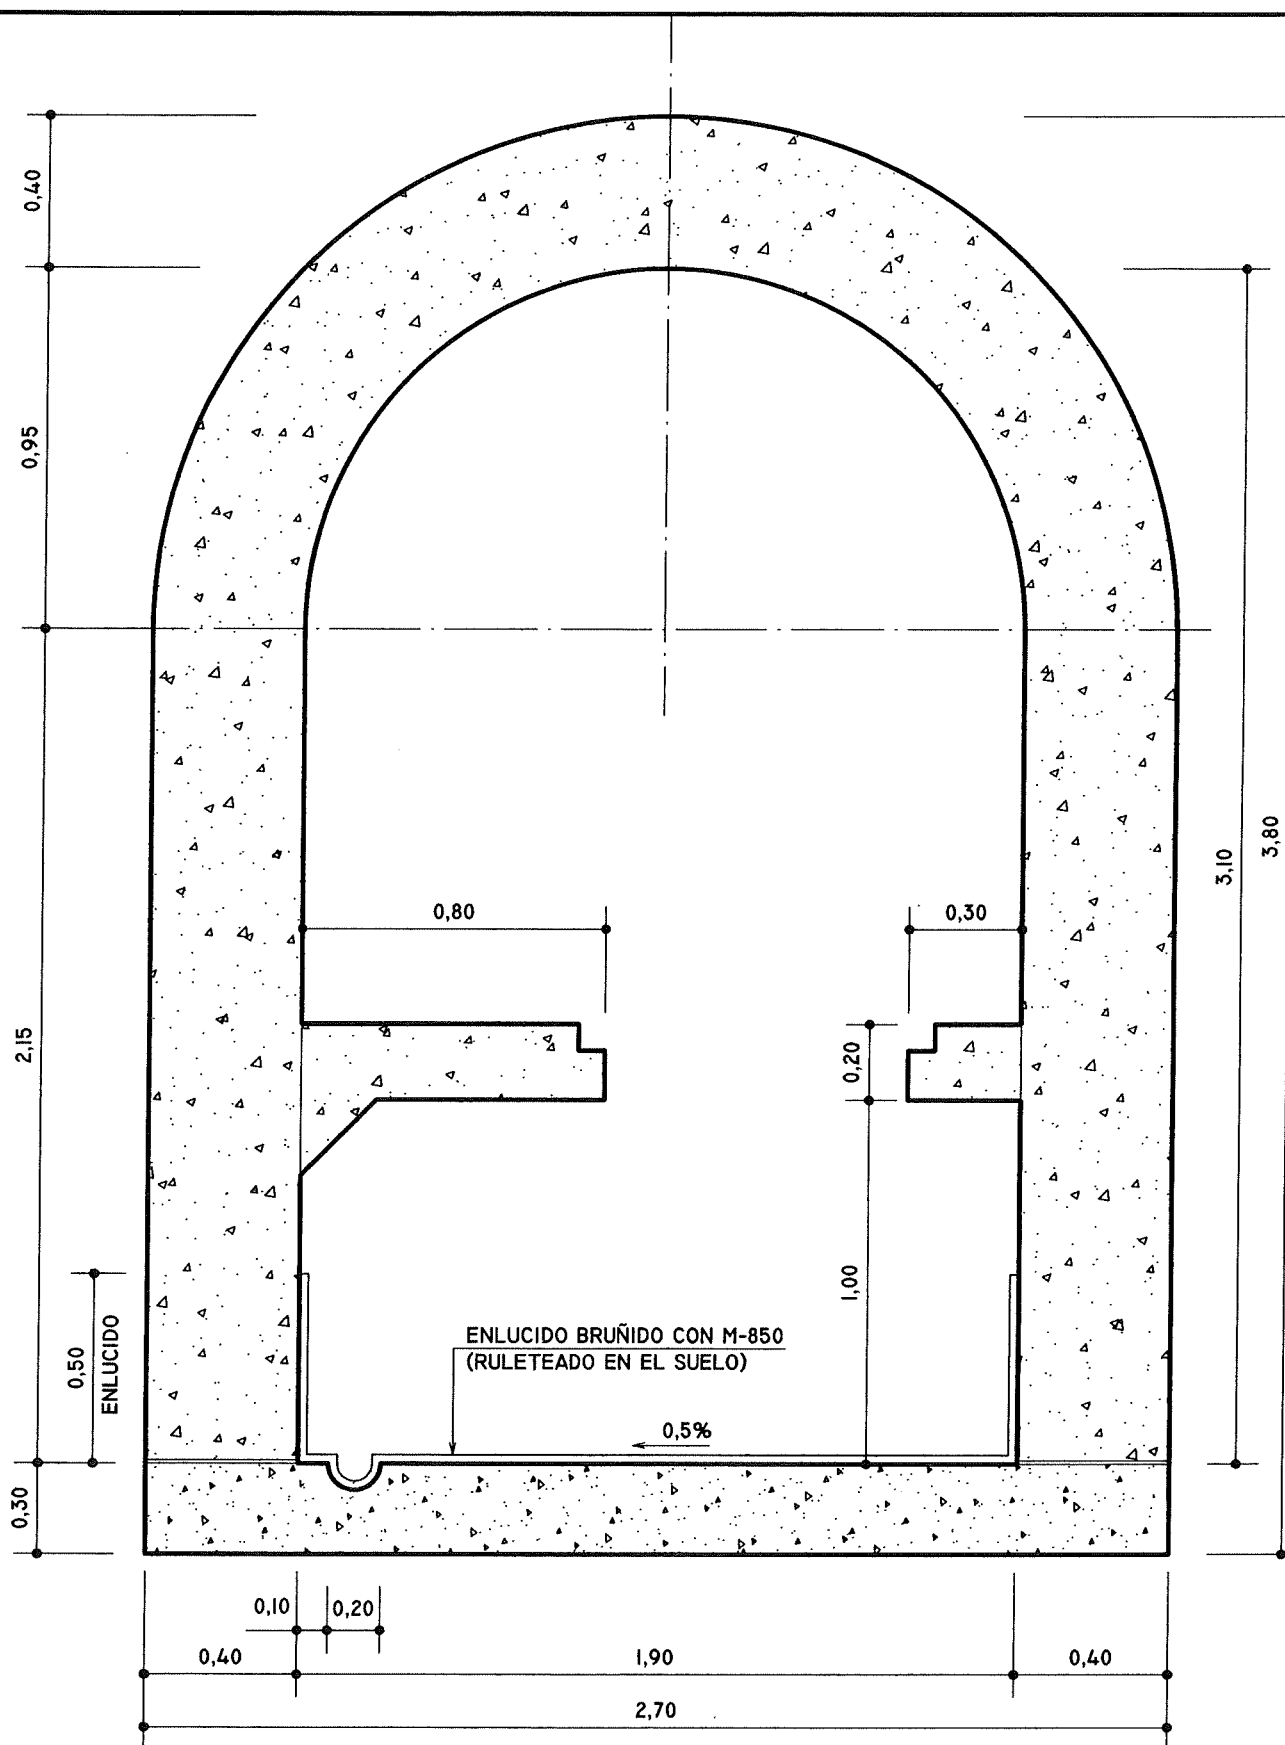


MATERIALES: VER FICHA GS.1

COTAS EN METROS

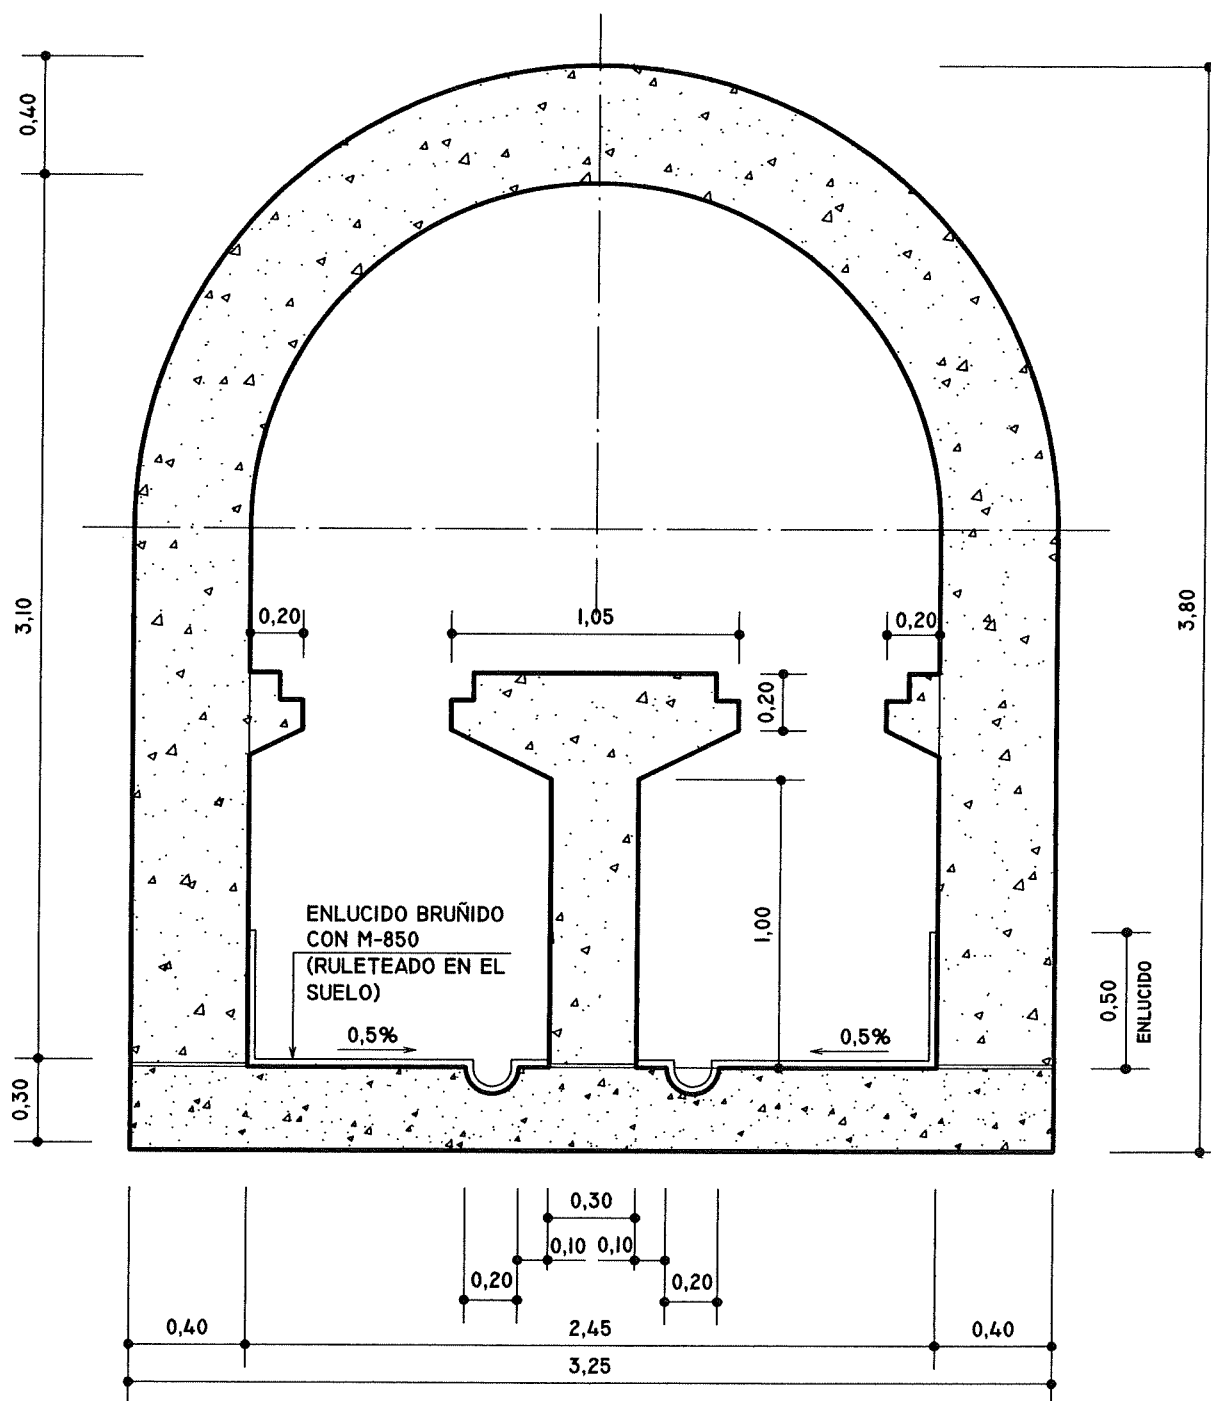


MATERIALES: VER FICHA GS.1

COTAS EN METROS

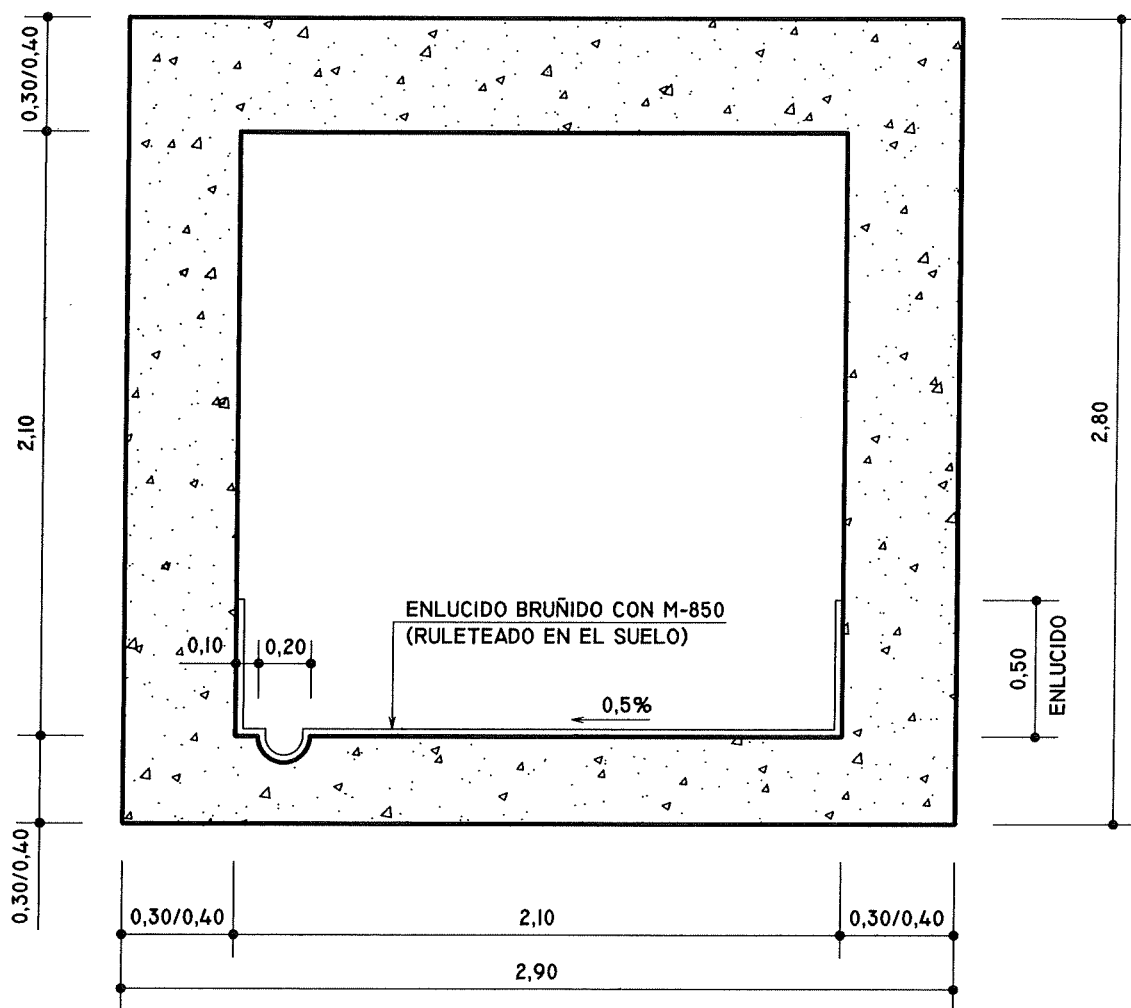

MATERIALES: HA-25 ARMADO SEGÚN PROYECTO

COTAS EN METROS

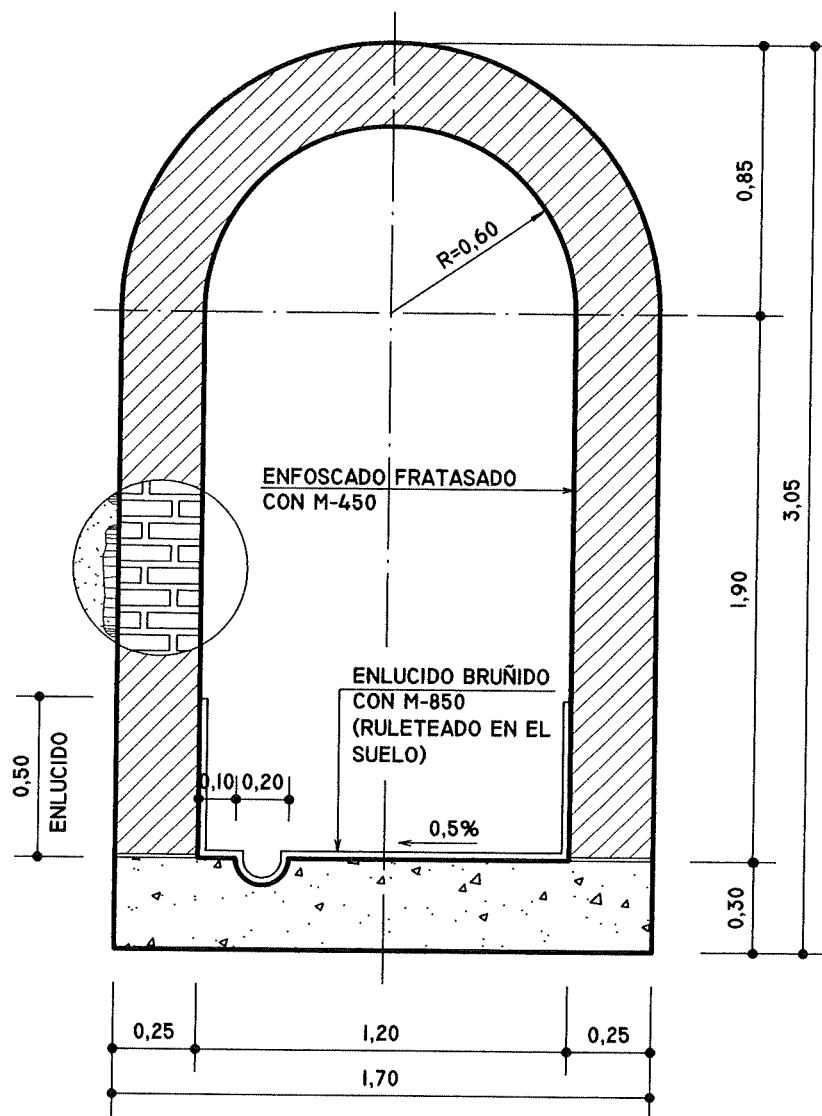

MATERIALES


CONSTRUCCIÓN A CIELO ABIERTO: HORMIGÓN HA-25 CON ARMADO SEGÚN PROYECTO

CONSTRUCCIÓN EN MINA


SOLERA: HORMIGÓN HM-20

ALZADOS: FÁBRICA DE LADRILLO MACIZO CON M-250

COTAS EN METROS

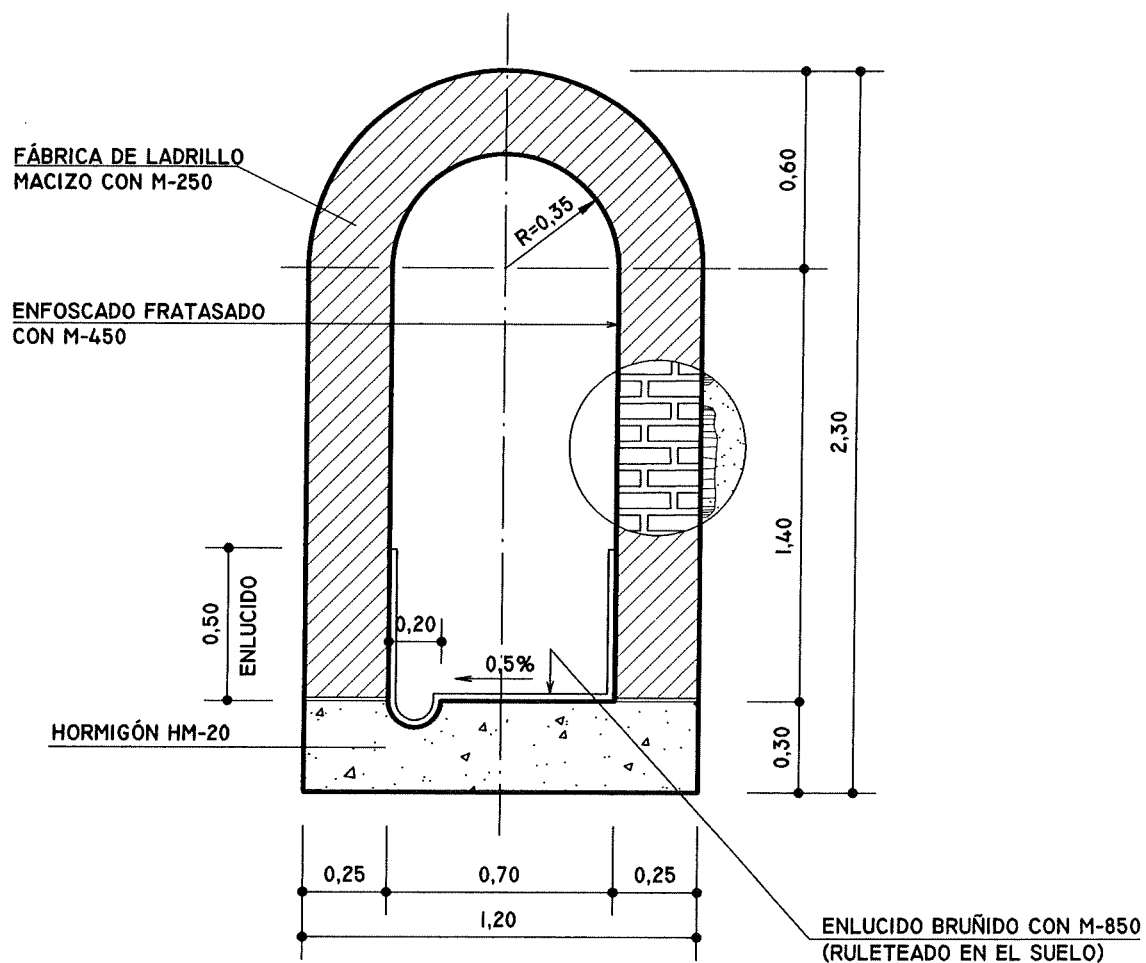

COTAS EN METROS

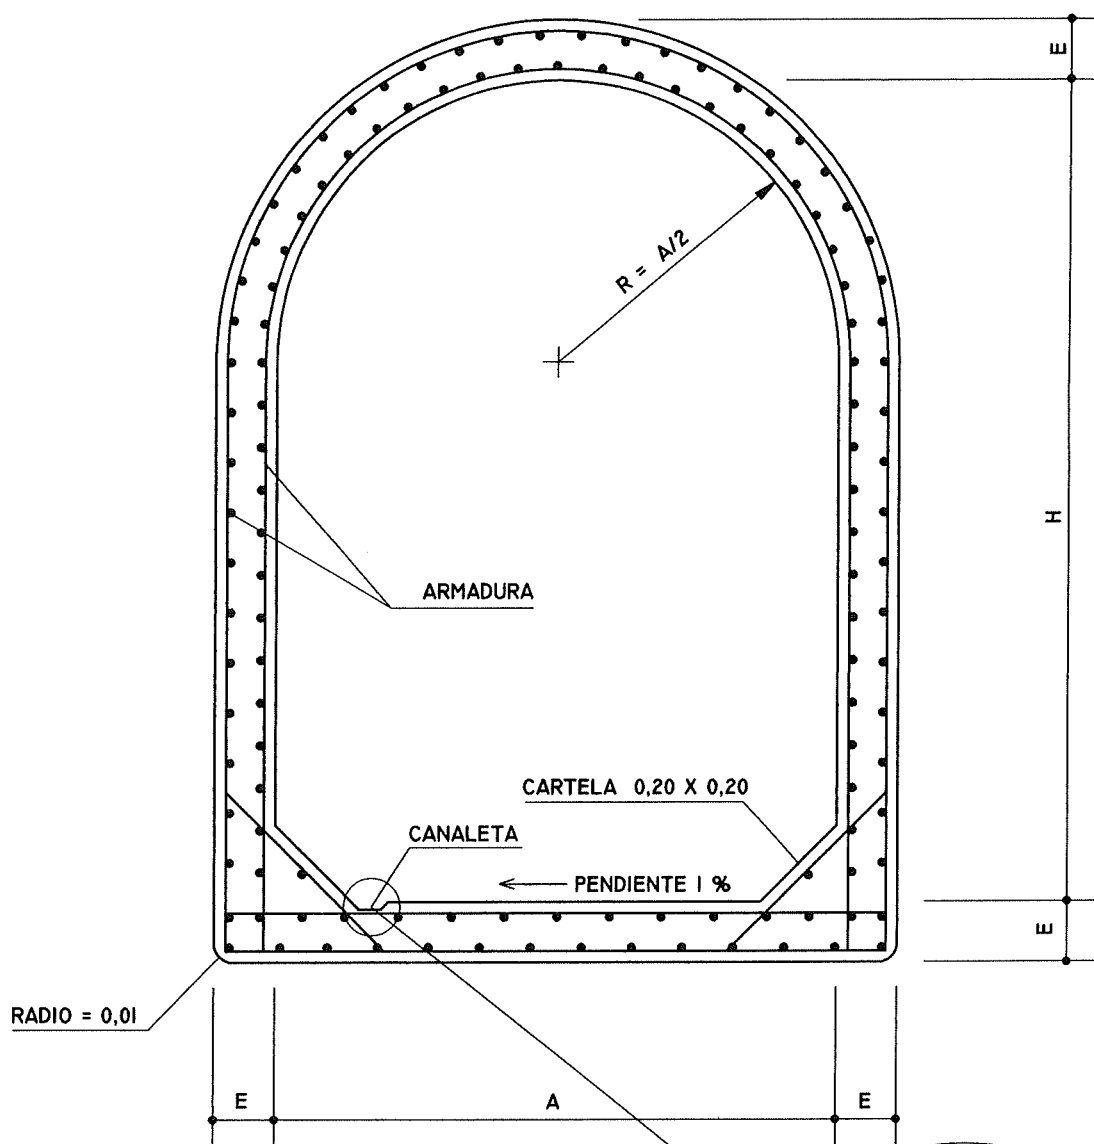


MATERIALES: HORMIGÓN HA-35 ARMADO SEGÚN PROYECTO

DIMENSIONES	TIPOS				
	I	II	III	IV	V
A	1,00	1.25	1.50	2.00	2.50
H	2.10	2.25	2.25	2.50	2.75
E	0,15	0,15	0,15	0,20	0,20

NOTA: LA UNIÓN ENTRE LOS MÓDULOS SERÁ MACHIEMBRADA.
LOS MÓDULOS TENDRÁN UNA LONGITUD MÍNIMA DE 2 MTS.

COTAS EN METROS


RADIO = 0.01

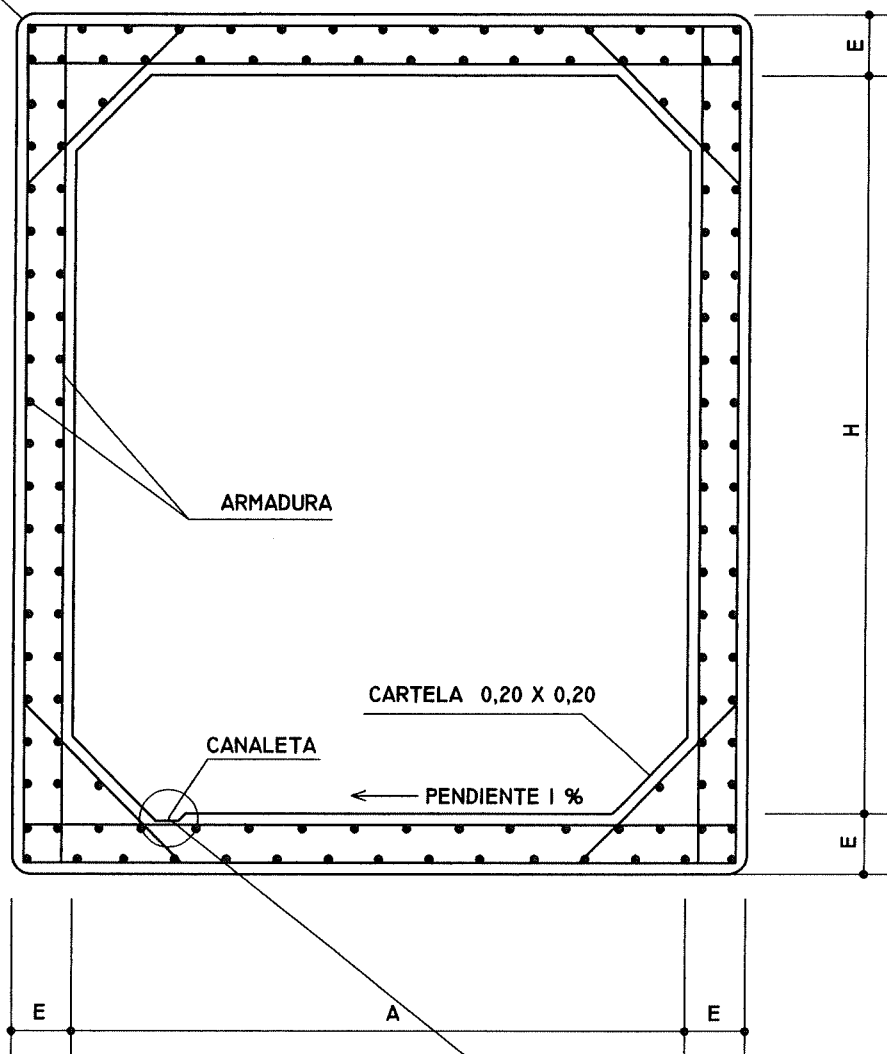

MATERIALES: HORMIGÓN HA-35 ARMADO SEGÚN PROYECTO



DIMENSIONES	TIPOS			
	P - I	P - II	P - III	ESPECIALES
A	1.50	2.00	2.50	≥ 2.50
H	2.25	2.25	2.25	≥ 2.50
E	≥ 0.15	≥ 0.18	≥ 0.20	≥ 0.22

NOTA: LA UNIÓN ENTRE LOS MÓDULOS SERÁ MACHIEMBRADA.
LOS MÓDULOS TENDRÁN UNA LONGITUD MÍNIMA DE 2 MTS.

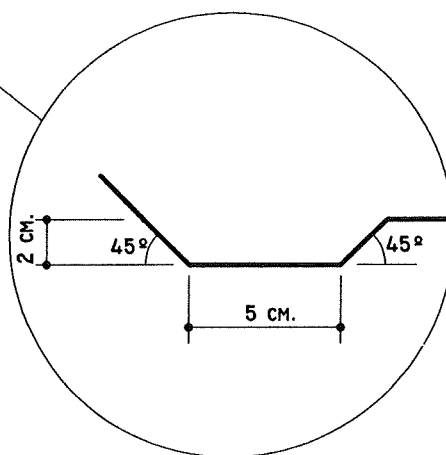


COTAS EN METROS




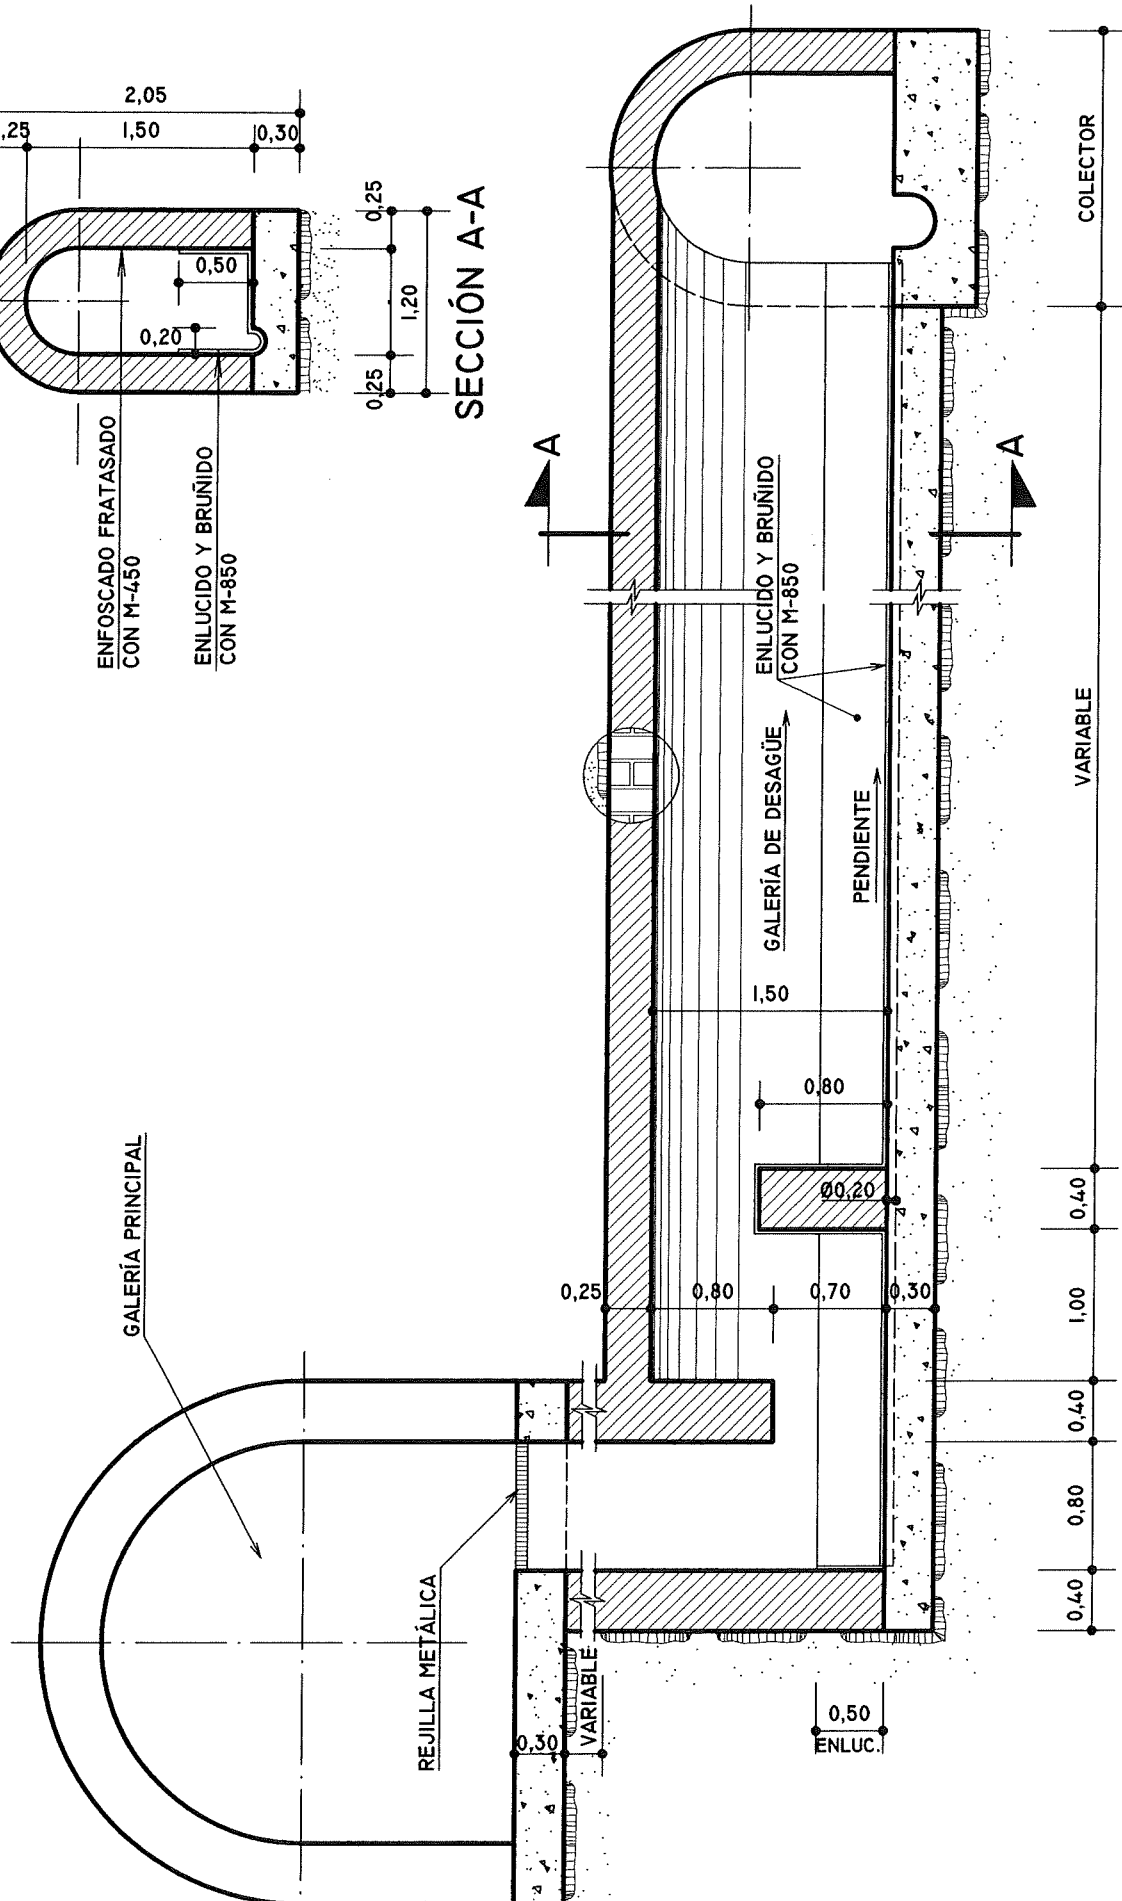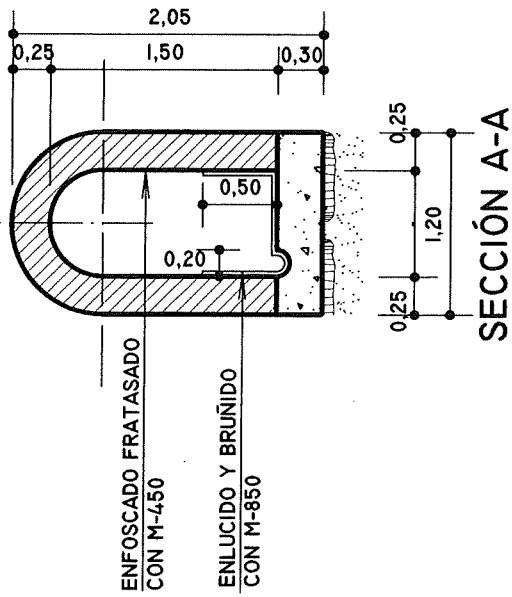



MATERIALES: VER FICHAS GS.I Y RA.I

COTAS EN METROS

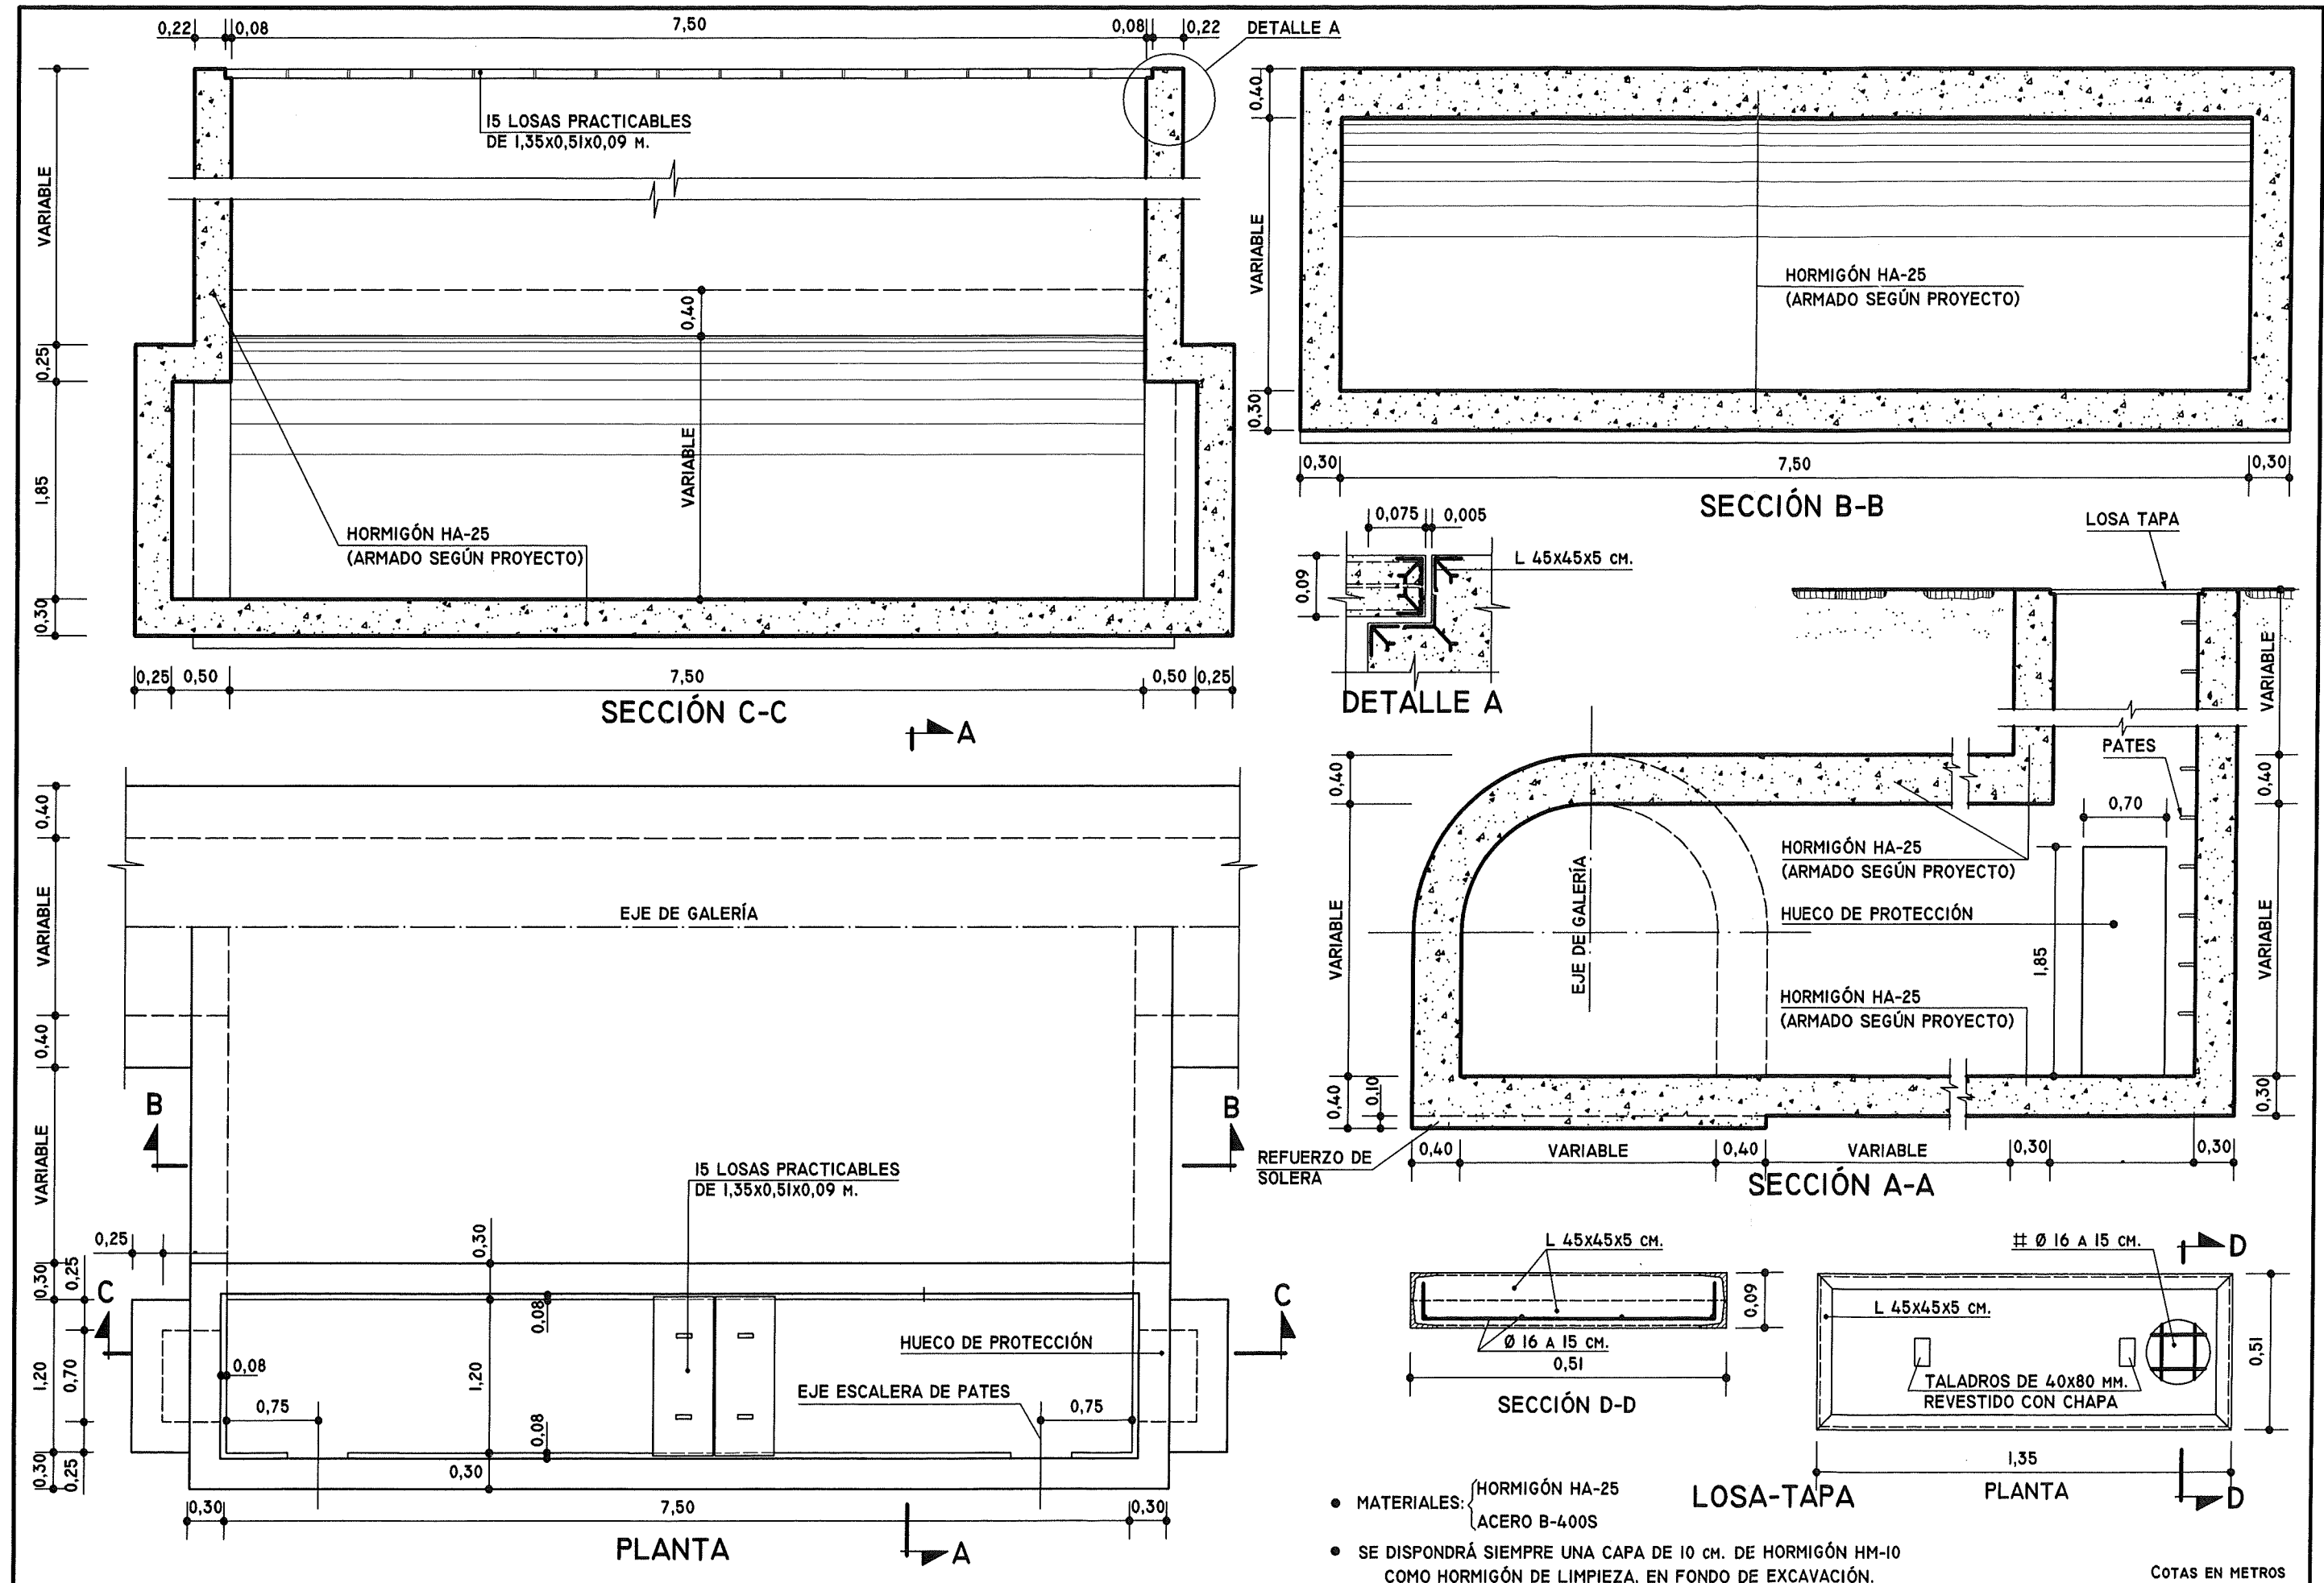


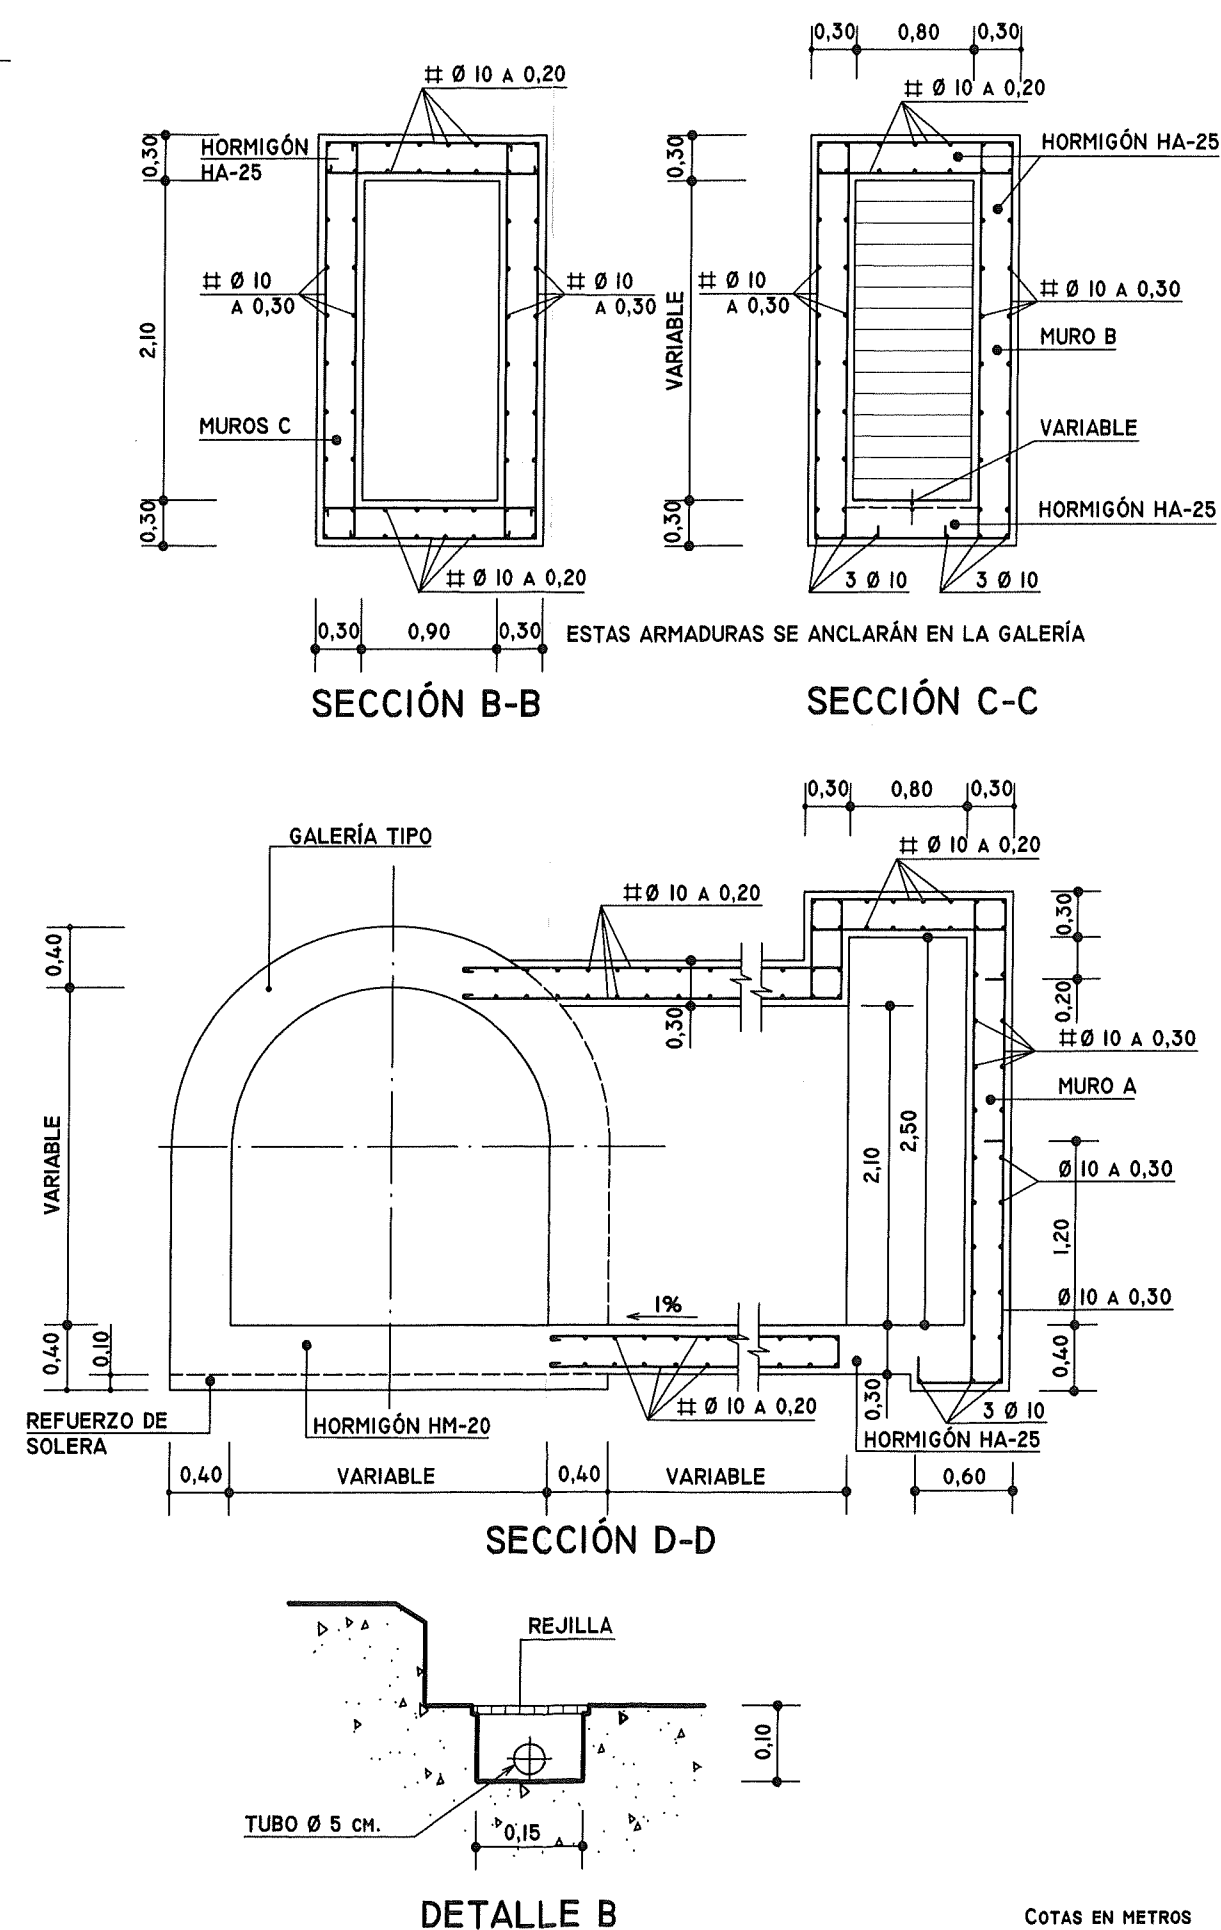

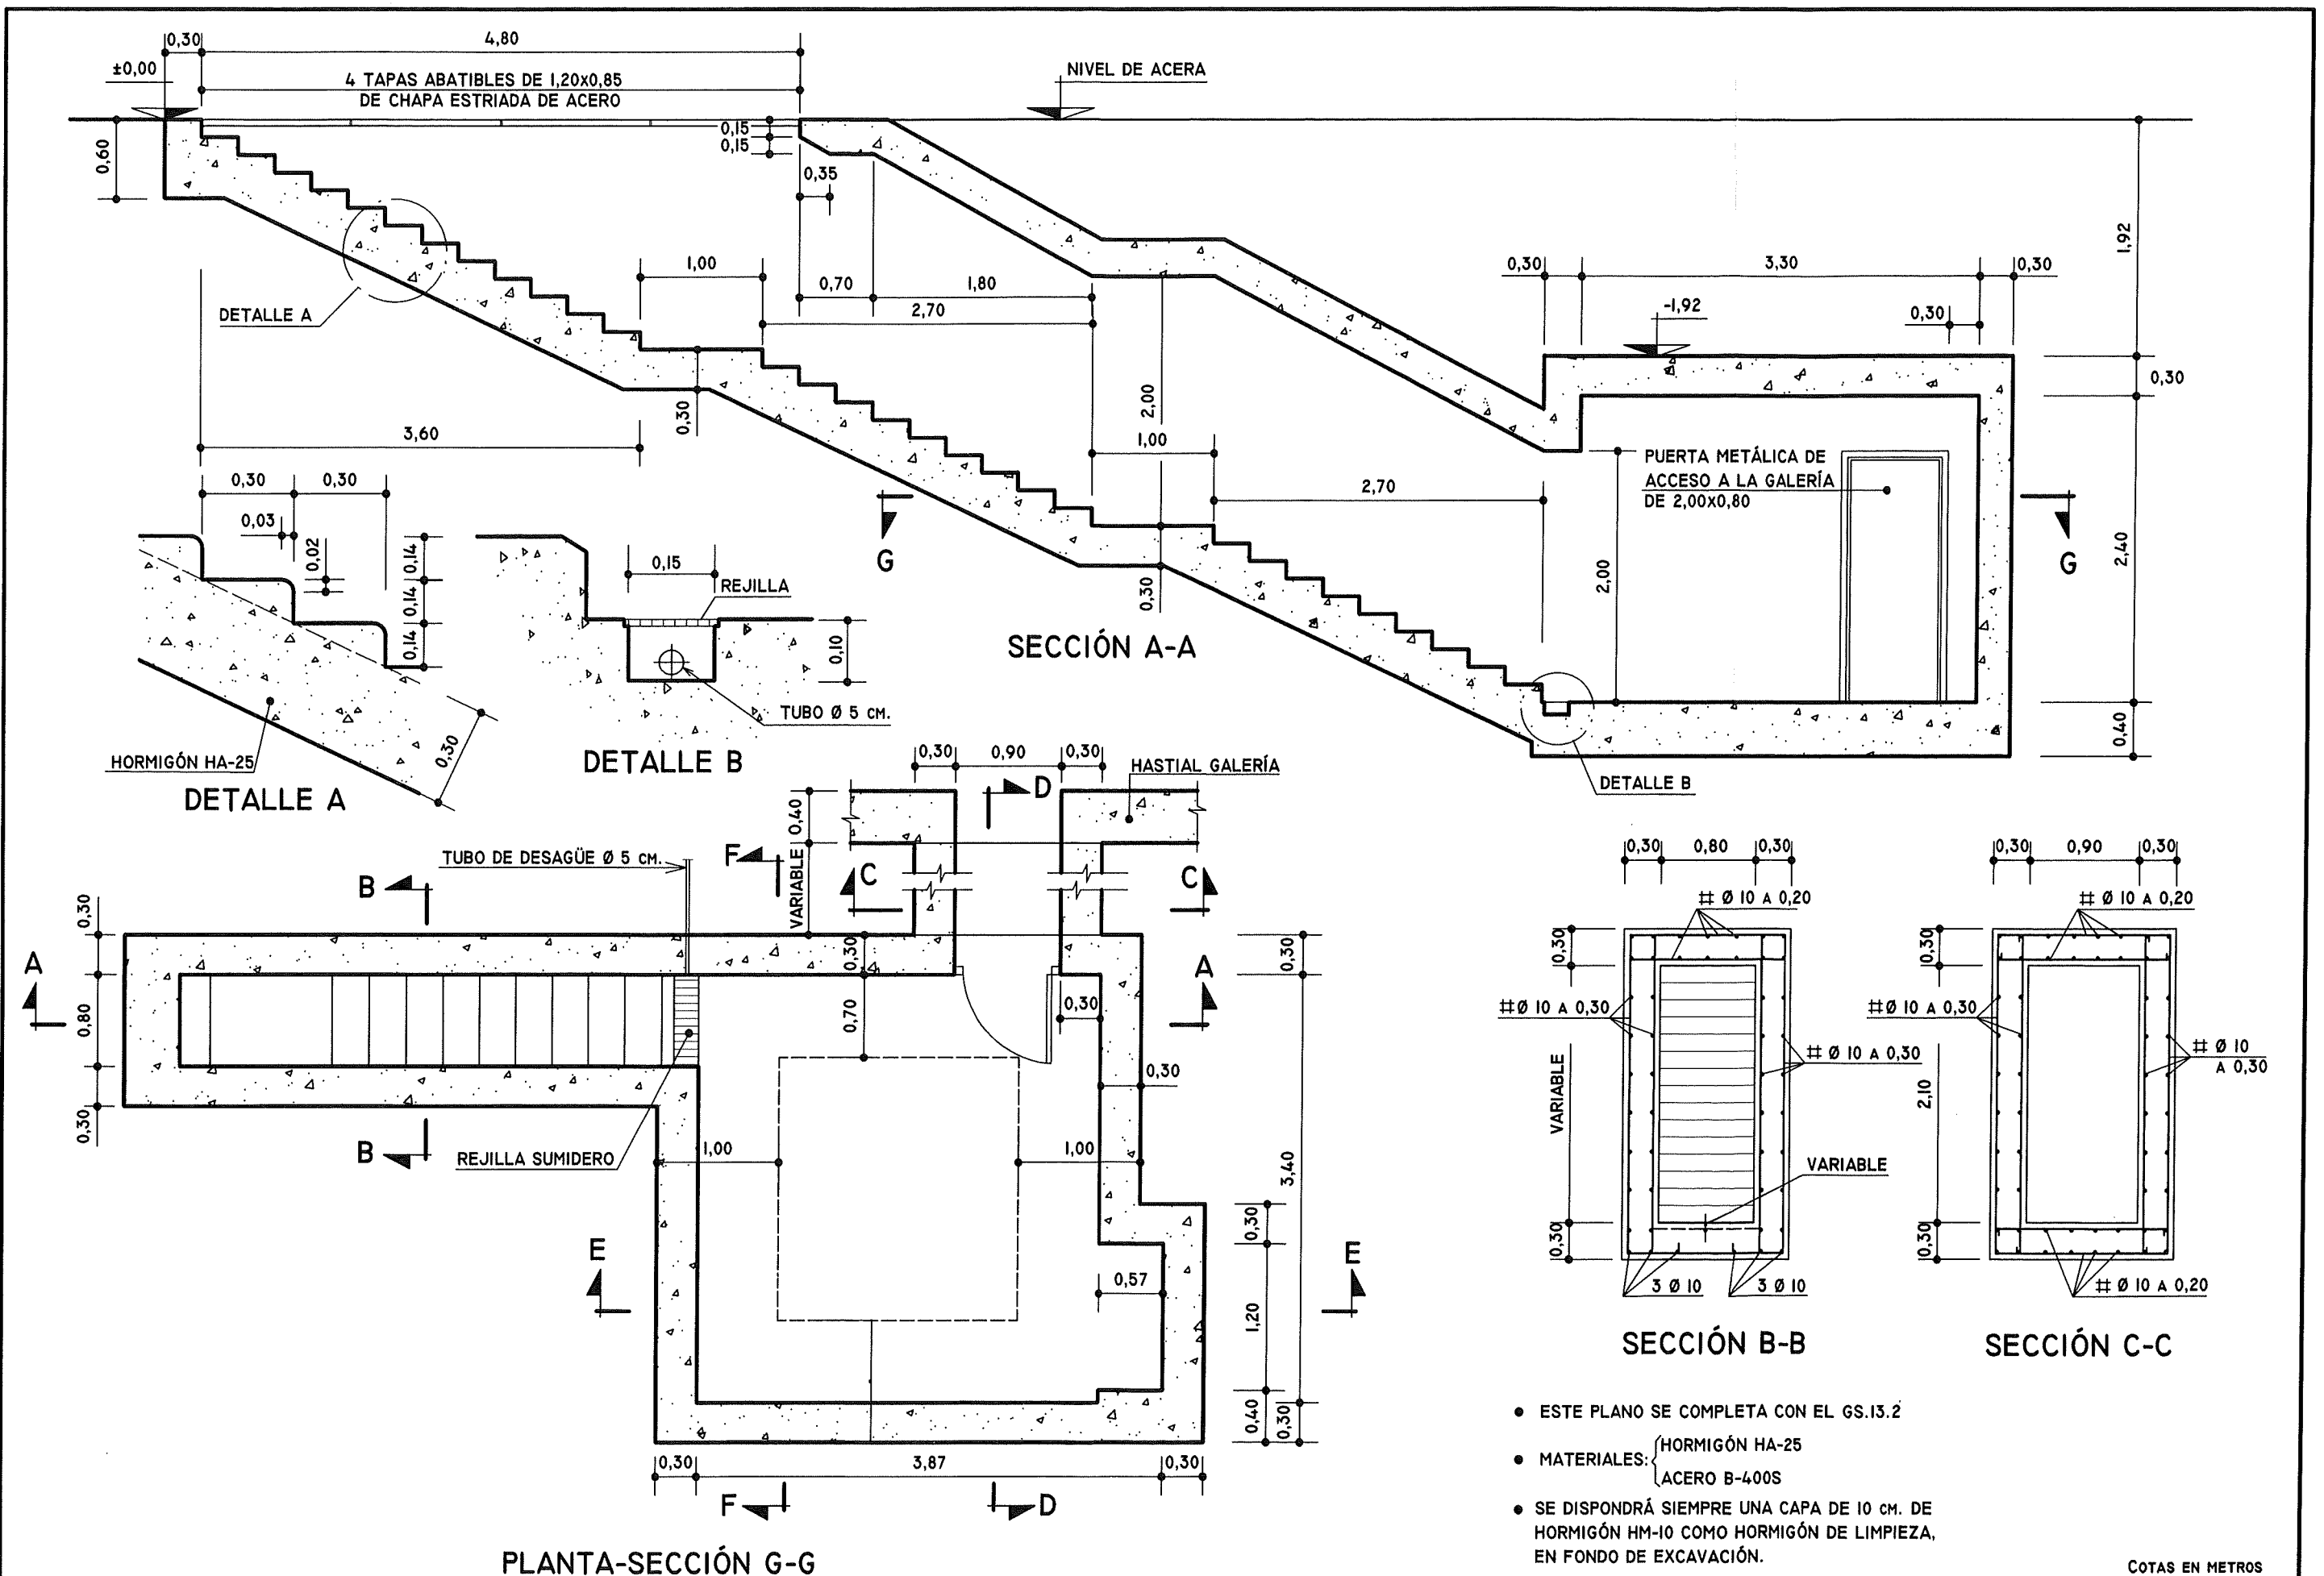


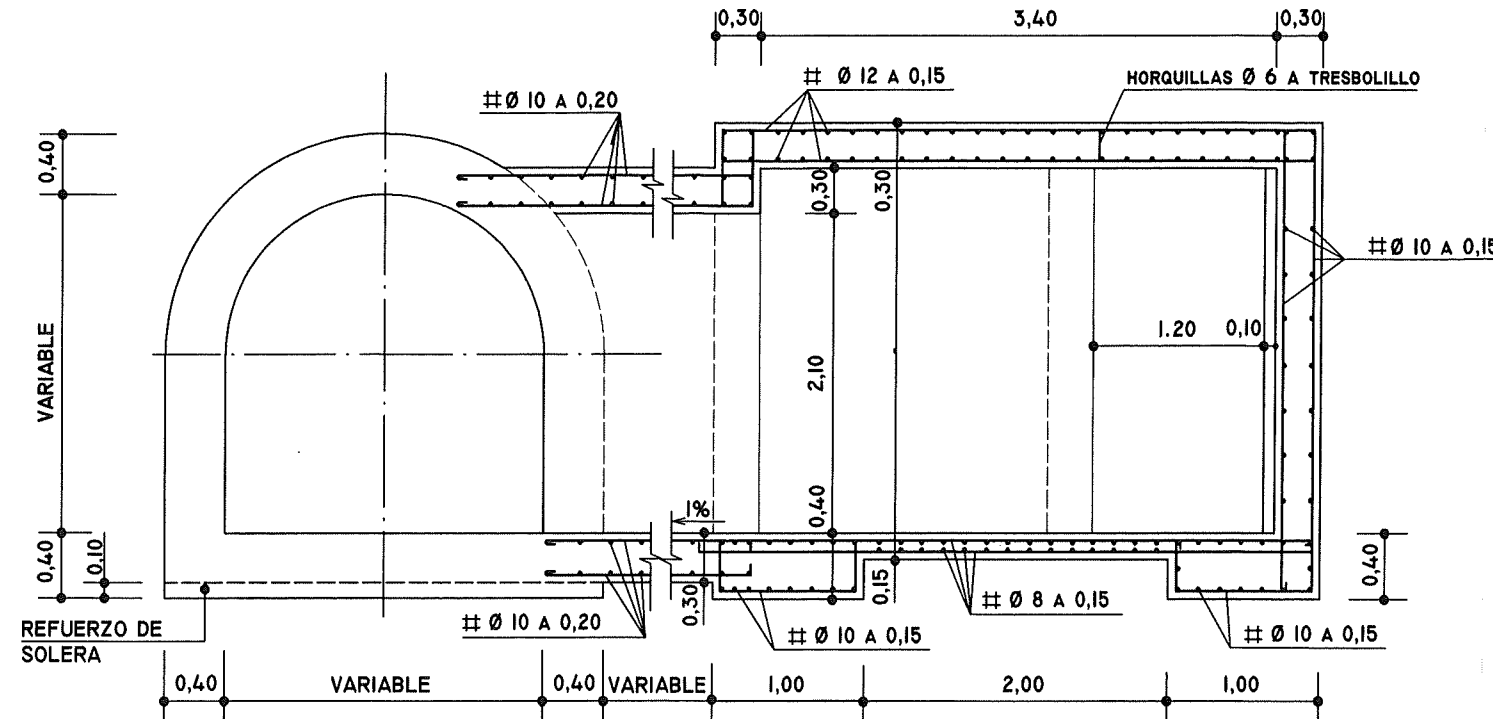

SECCIÓN D-D

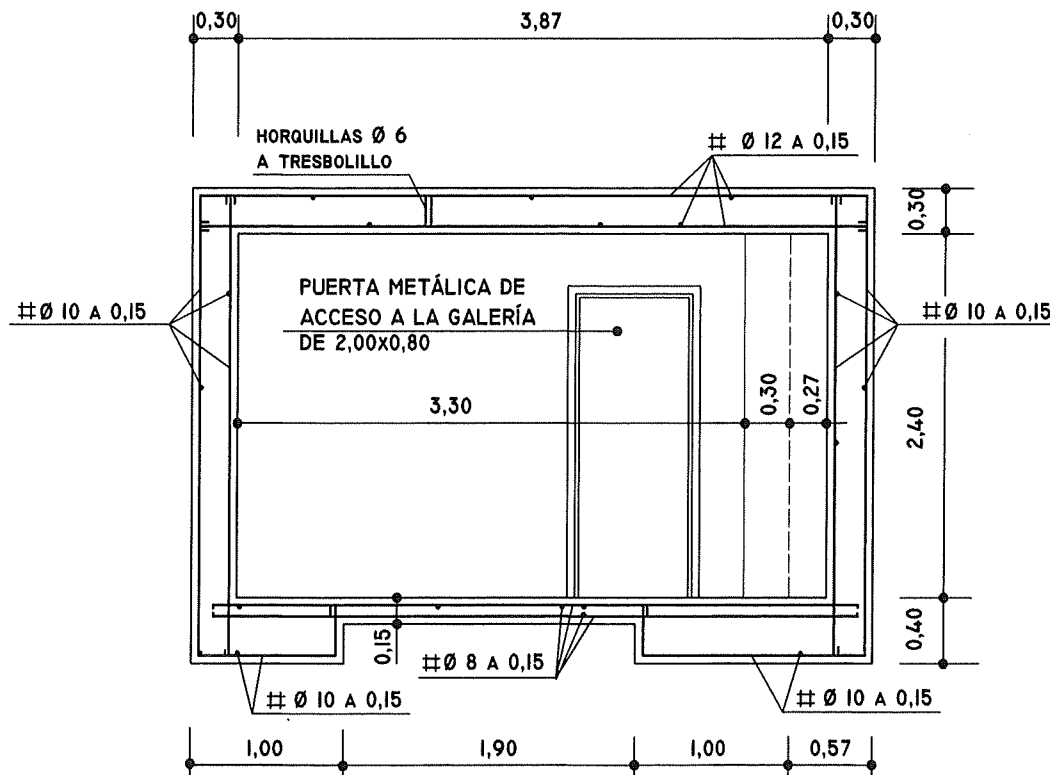

SECCIÓN E-E

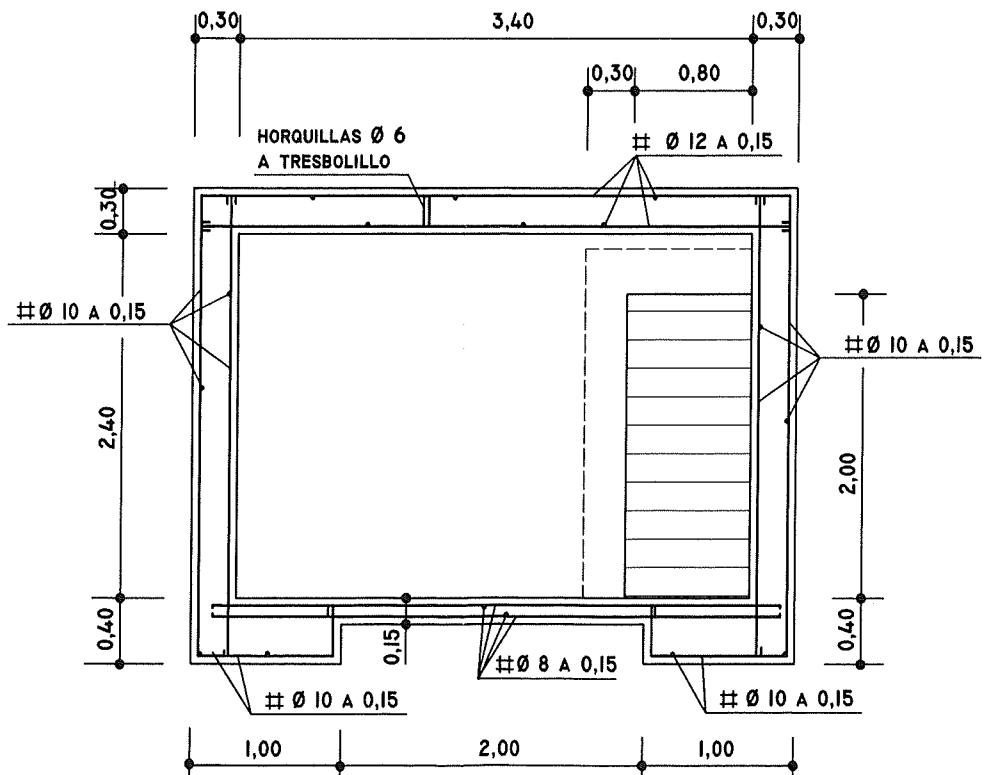

SECCIÓN F-F

- ESTE PLANO SE COMPLEMENTA CON EL GS.13.1
- MATERIALES: { HORMIGÓN HA-25
ACERO B-400S
- SE DISPONDRÁ SIEMPRE UNA CAPA DE 10 CM. DE HORMIGÓN HM-10 COMO HORMIGÓN DE LIMPIEZA, EN FONDO DE EXCAVACIÓN.

COTAS EN METROS