


DETALLE TIPO BARANDILLA CON PASAMANOS PARA ESCALERA

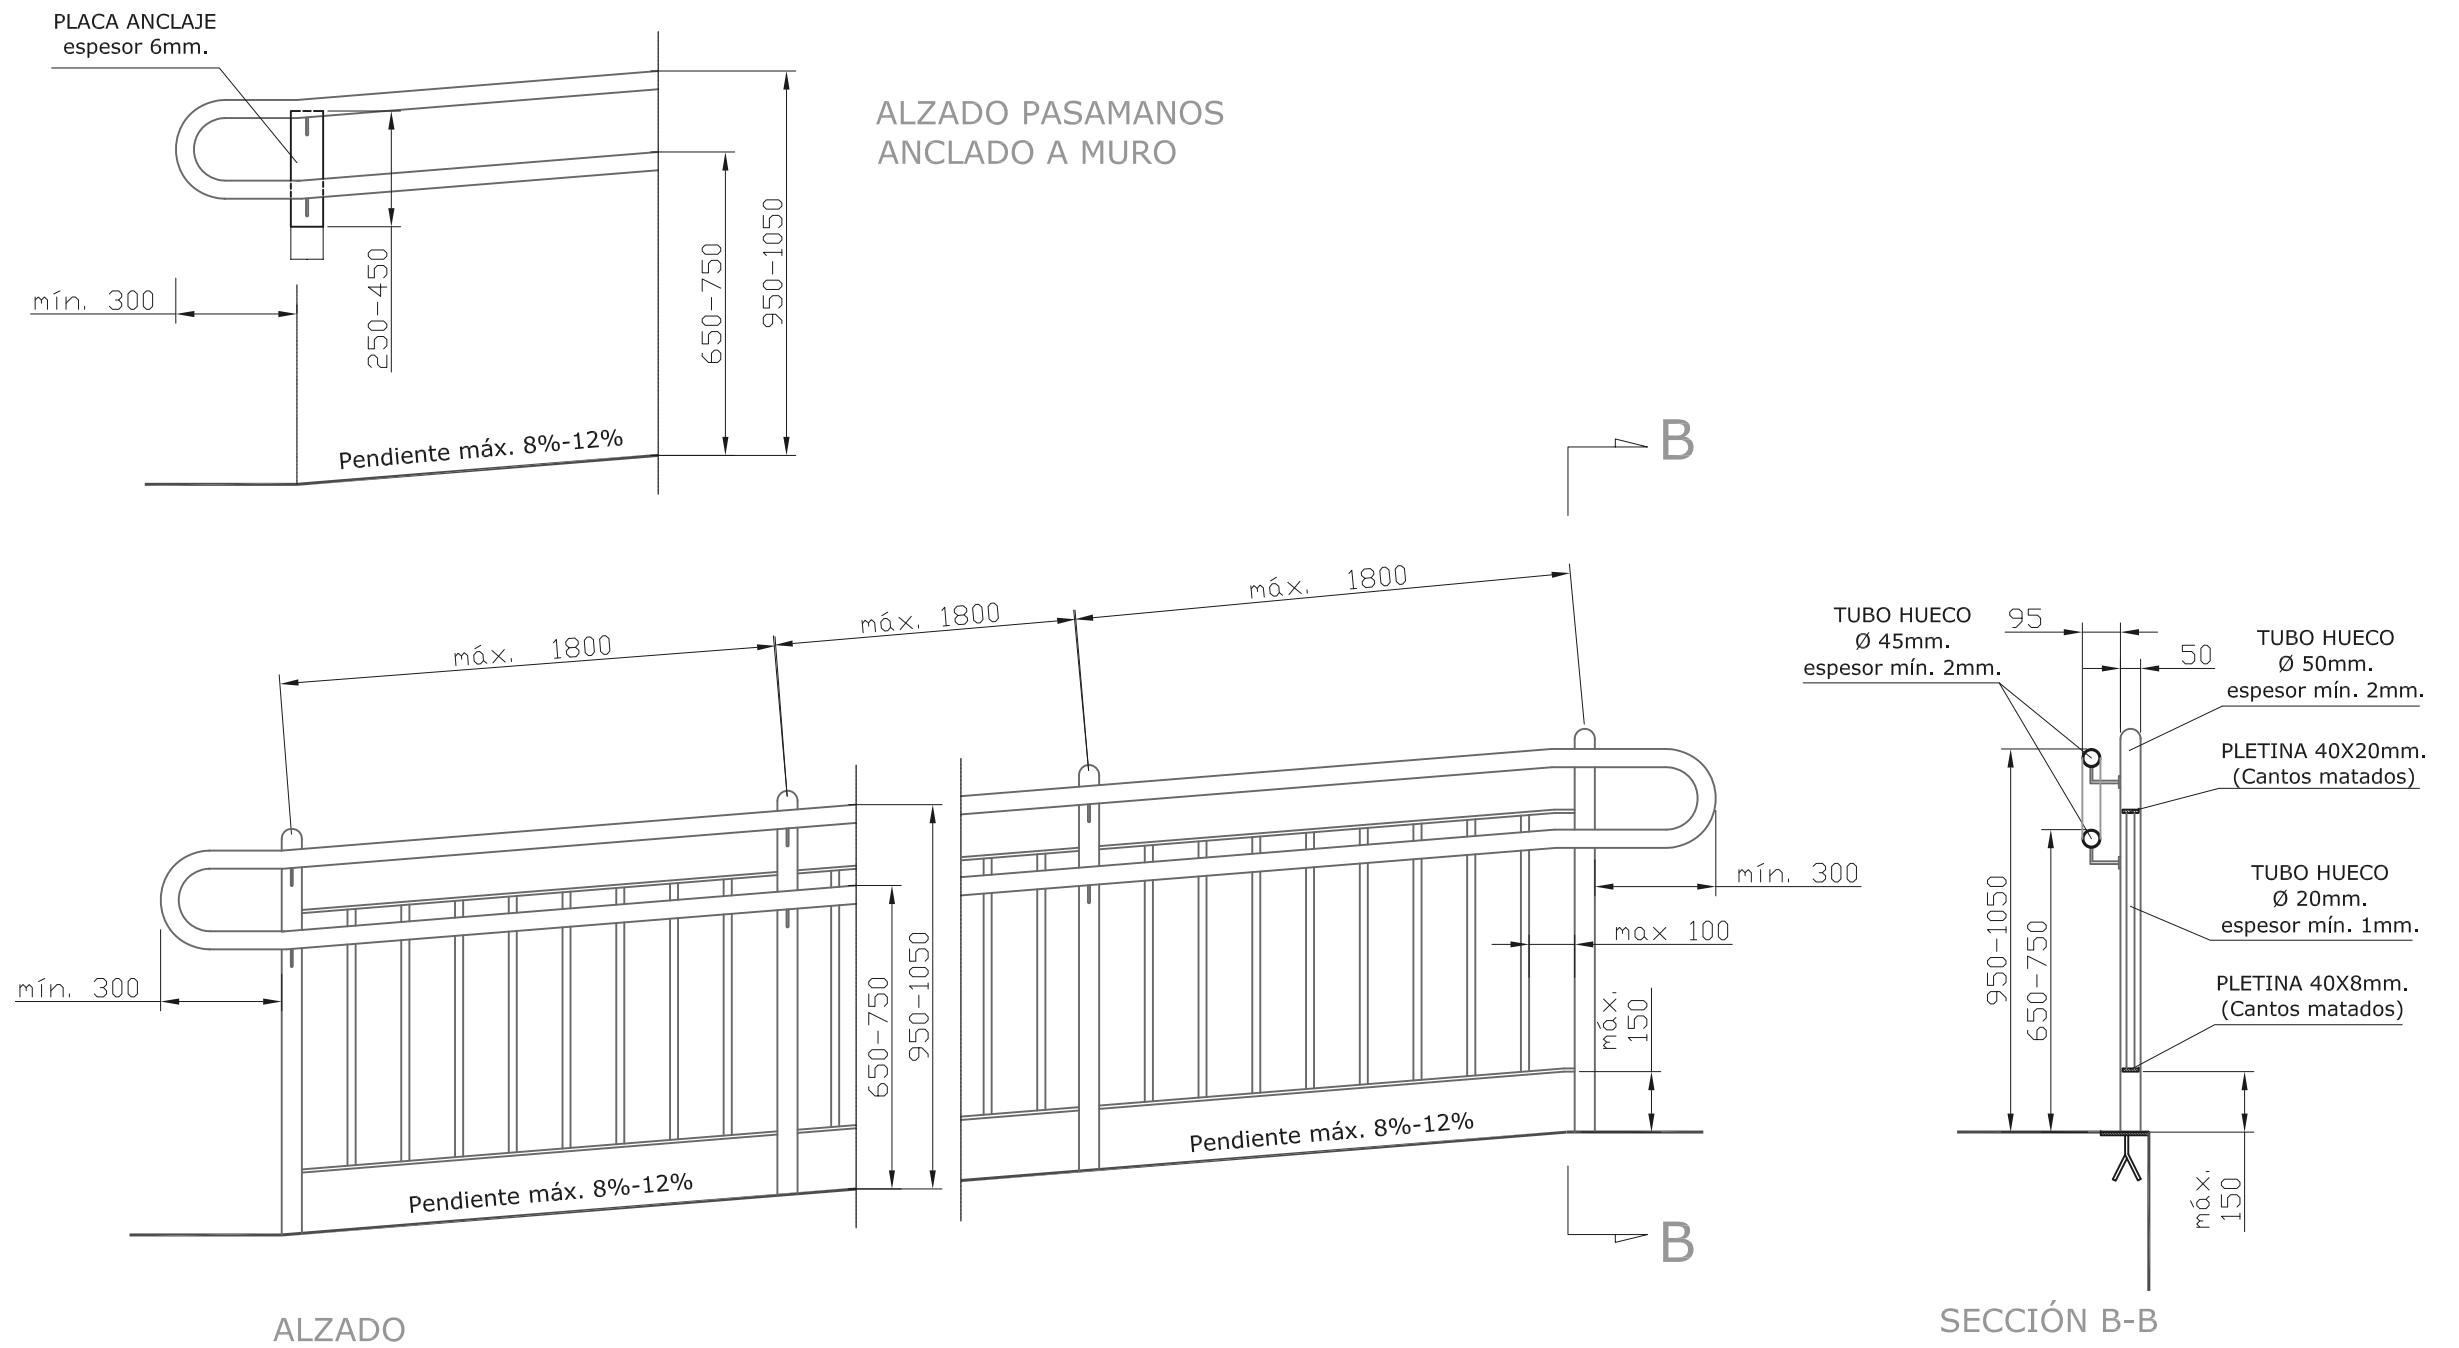

ESCALA 1/20

COTAS EN mm.

DETALLE TIPO BARANDILLA CON PASAMANOS EN RAMPA