
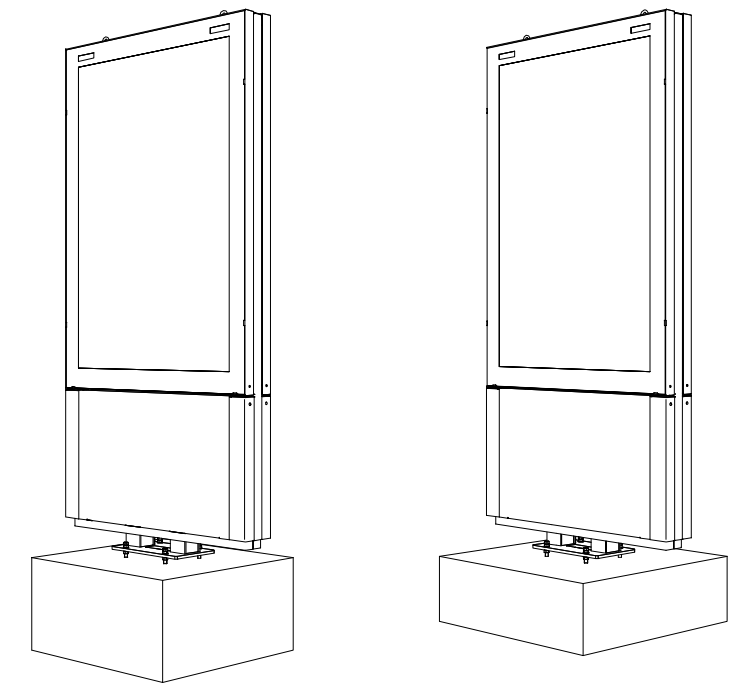


DESPIECE			
ID	UDS	DESCRIPCIÓN	MATERIAL
1	1	BASTIDOR PRINCIPAL MUPI	ALUMINIO EXTRUIDO 6063 T5 LACADO
2	2	VIDRIO SERIGRAFIADO 1924x1359x6MM	VIDRIO TEMPLADO, SERIGRAFIA RAL 9005
3	4	DESIZADERA DIFUSOR LED	ACERO GALVANIZADO S-235, CINCADO
4	4	AMORTIGUADOR	GENÉRICO
5	2	DIFUSOR LED	PMMA - ALUMINIO EXTRUIDO ANODIZADO 6063 T5, ANODIZADO
6	8	GUIA POSICIONAMIENTO PUERTA	ACERO INOXIDABLE AISI 304, SATINADO
7	4	SOPORTE INFERIOR DIFUSOR LED	ACERO INOXIDABLE AISI 304, SATINADO
8	2	BASTIDOR PUERTA	ALUMINIO EXTRUIDO LACADO 6063 T5, LACADO
9	2	CERRADURA	ALUMINIO EXTRUIDO 6063 T5, ANODIZADO + ACERO INOX. AISI 304, SATINADO
10	2	TAPA SUPERIOR PERFIL PIE	CHAPA DE ALUMINIO, LACADA
11	2	PERFIL PIE	ALUMINIO EXTRUIDO 6063 T5, LACADO
12	2	EMBELLECEDOR LATERAL	ALUMINIO EXTRUIDO 6063 T5, LACADO
13	2	EMBELLECEDOR INFERIOR	ACERO INOXIDABLE AISI 304, SATINADO
14	1	PLACA BASE ESTRUCTURA RESISTENTE	ACERO S-355, GALVANIZADO
15	2	BANDEJA PIE	ACERO INOXIDABLE AISI 304, LACADO

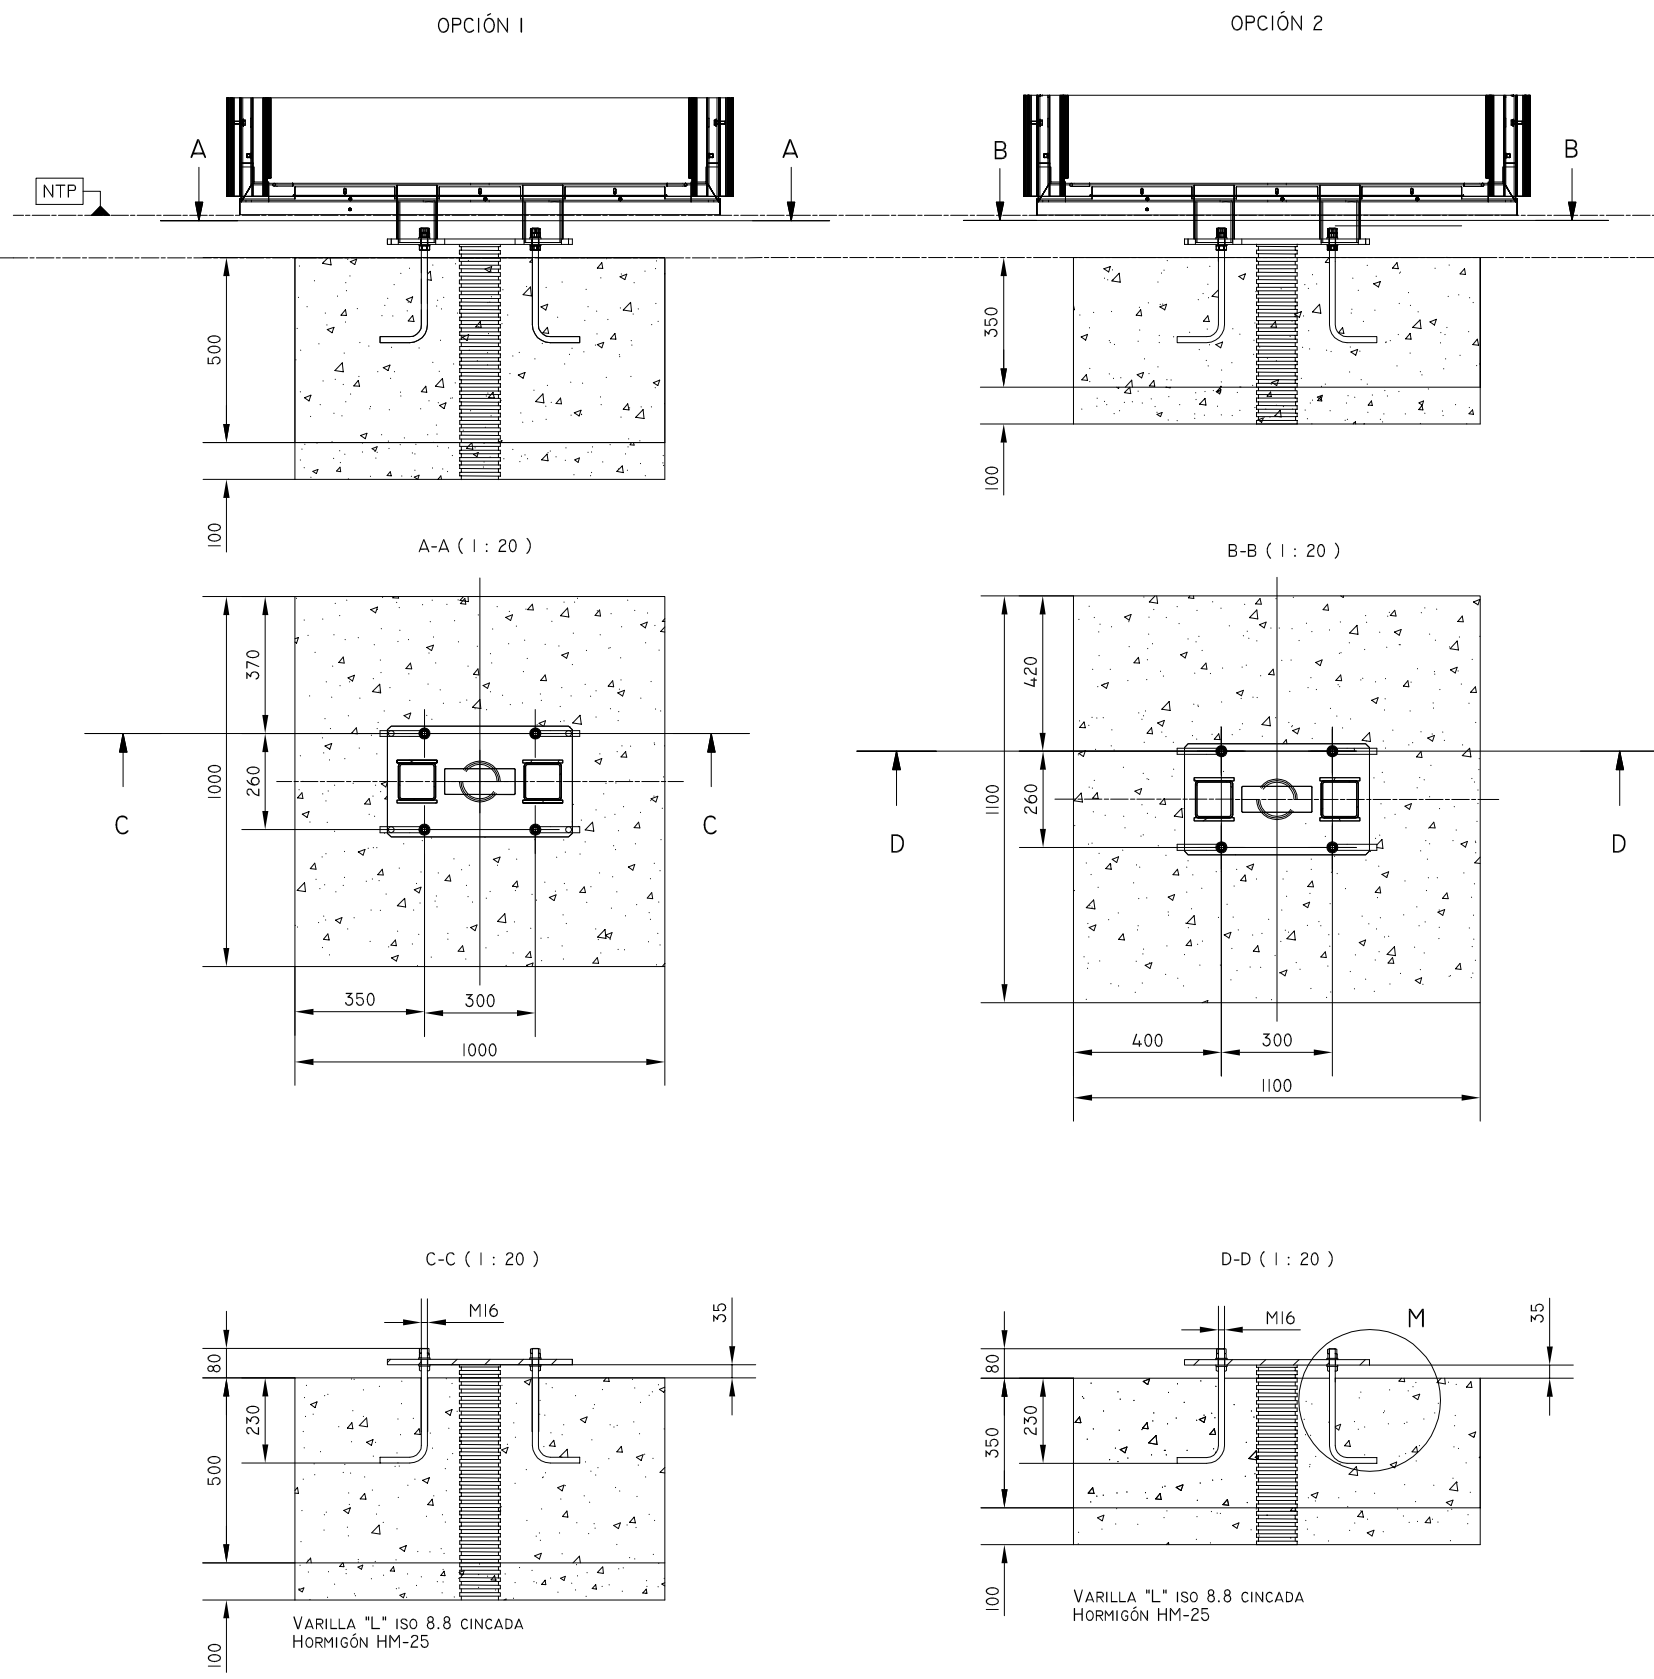

OPCIÓN 1:
CIMENTACION NORMAL

OPCIÓN 2:
CIMENTACION PARA
SOLERA ESTRECHA

DETALLE M (1 : 5)

