


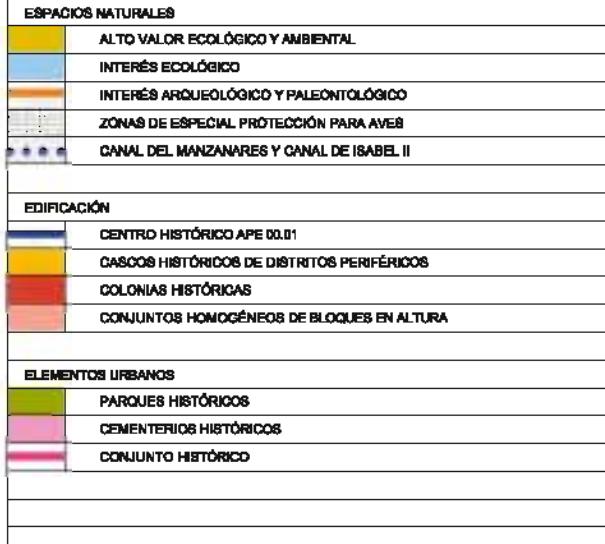

Número: 014

Plano: **INFORMACIÓN DESCRIPTIVA**
PGOUM 1997.
ESPACIOS NATURALES Y CONJUNTOS DE INTERÉS

Escala: 1/50.000
Fecha: MAYO 2008



plan especial río manzanares



COORDINACIÓN GENERAL DE PROYECTOS SINGULARES
Equipo Redactor: **mrío arquitectos**