


Áreas Acústicas

II Carabanchel



Tipo de Área Acústica

| | Áreas Urbanizadas Existentes | Resto de Áreas Urbanizadas y Nuevos Desarrollos |
|---|------------------------------|---|
| a) Residencial | | |
| b) Industrial | | |
| c) Recreativo y espectáculos | | |
| d) Terciario distinto del c) | | |
| e) Sanitario, docente y cultural | | |
| f) Infraestructura de transportes | | |
| ZT. Zona de Transición | | |
| PCA. Pendiente de Calificación Acústica | | |
| SNU. Suelo No Urbanizable | | |
| Actividad Militar Exenta | | |
| Límite del Término Municipal | | |

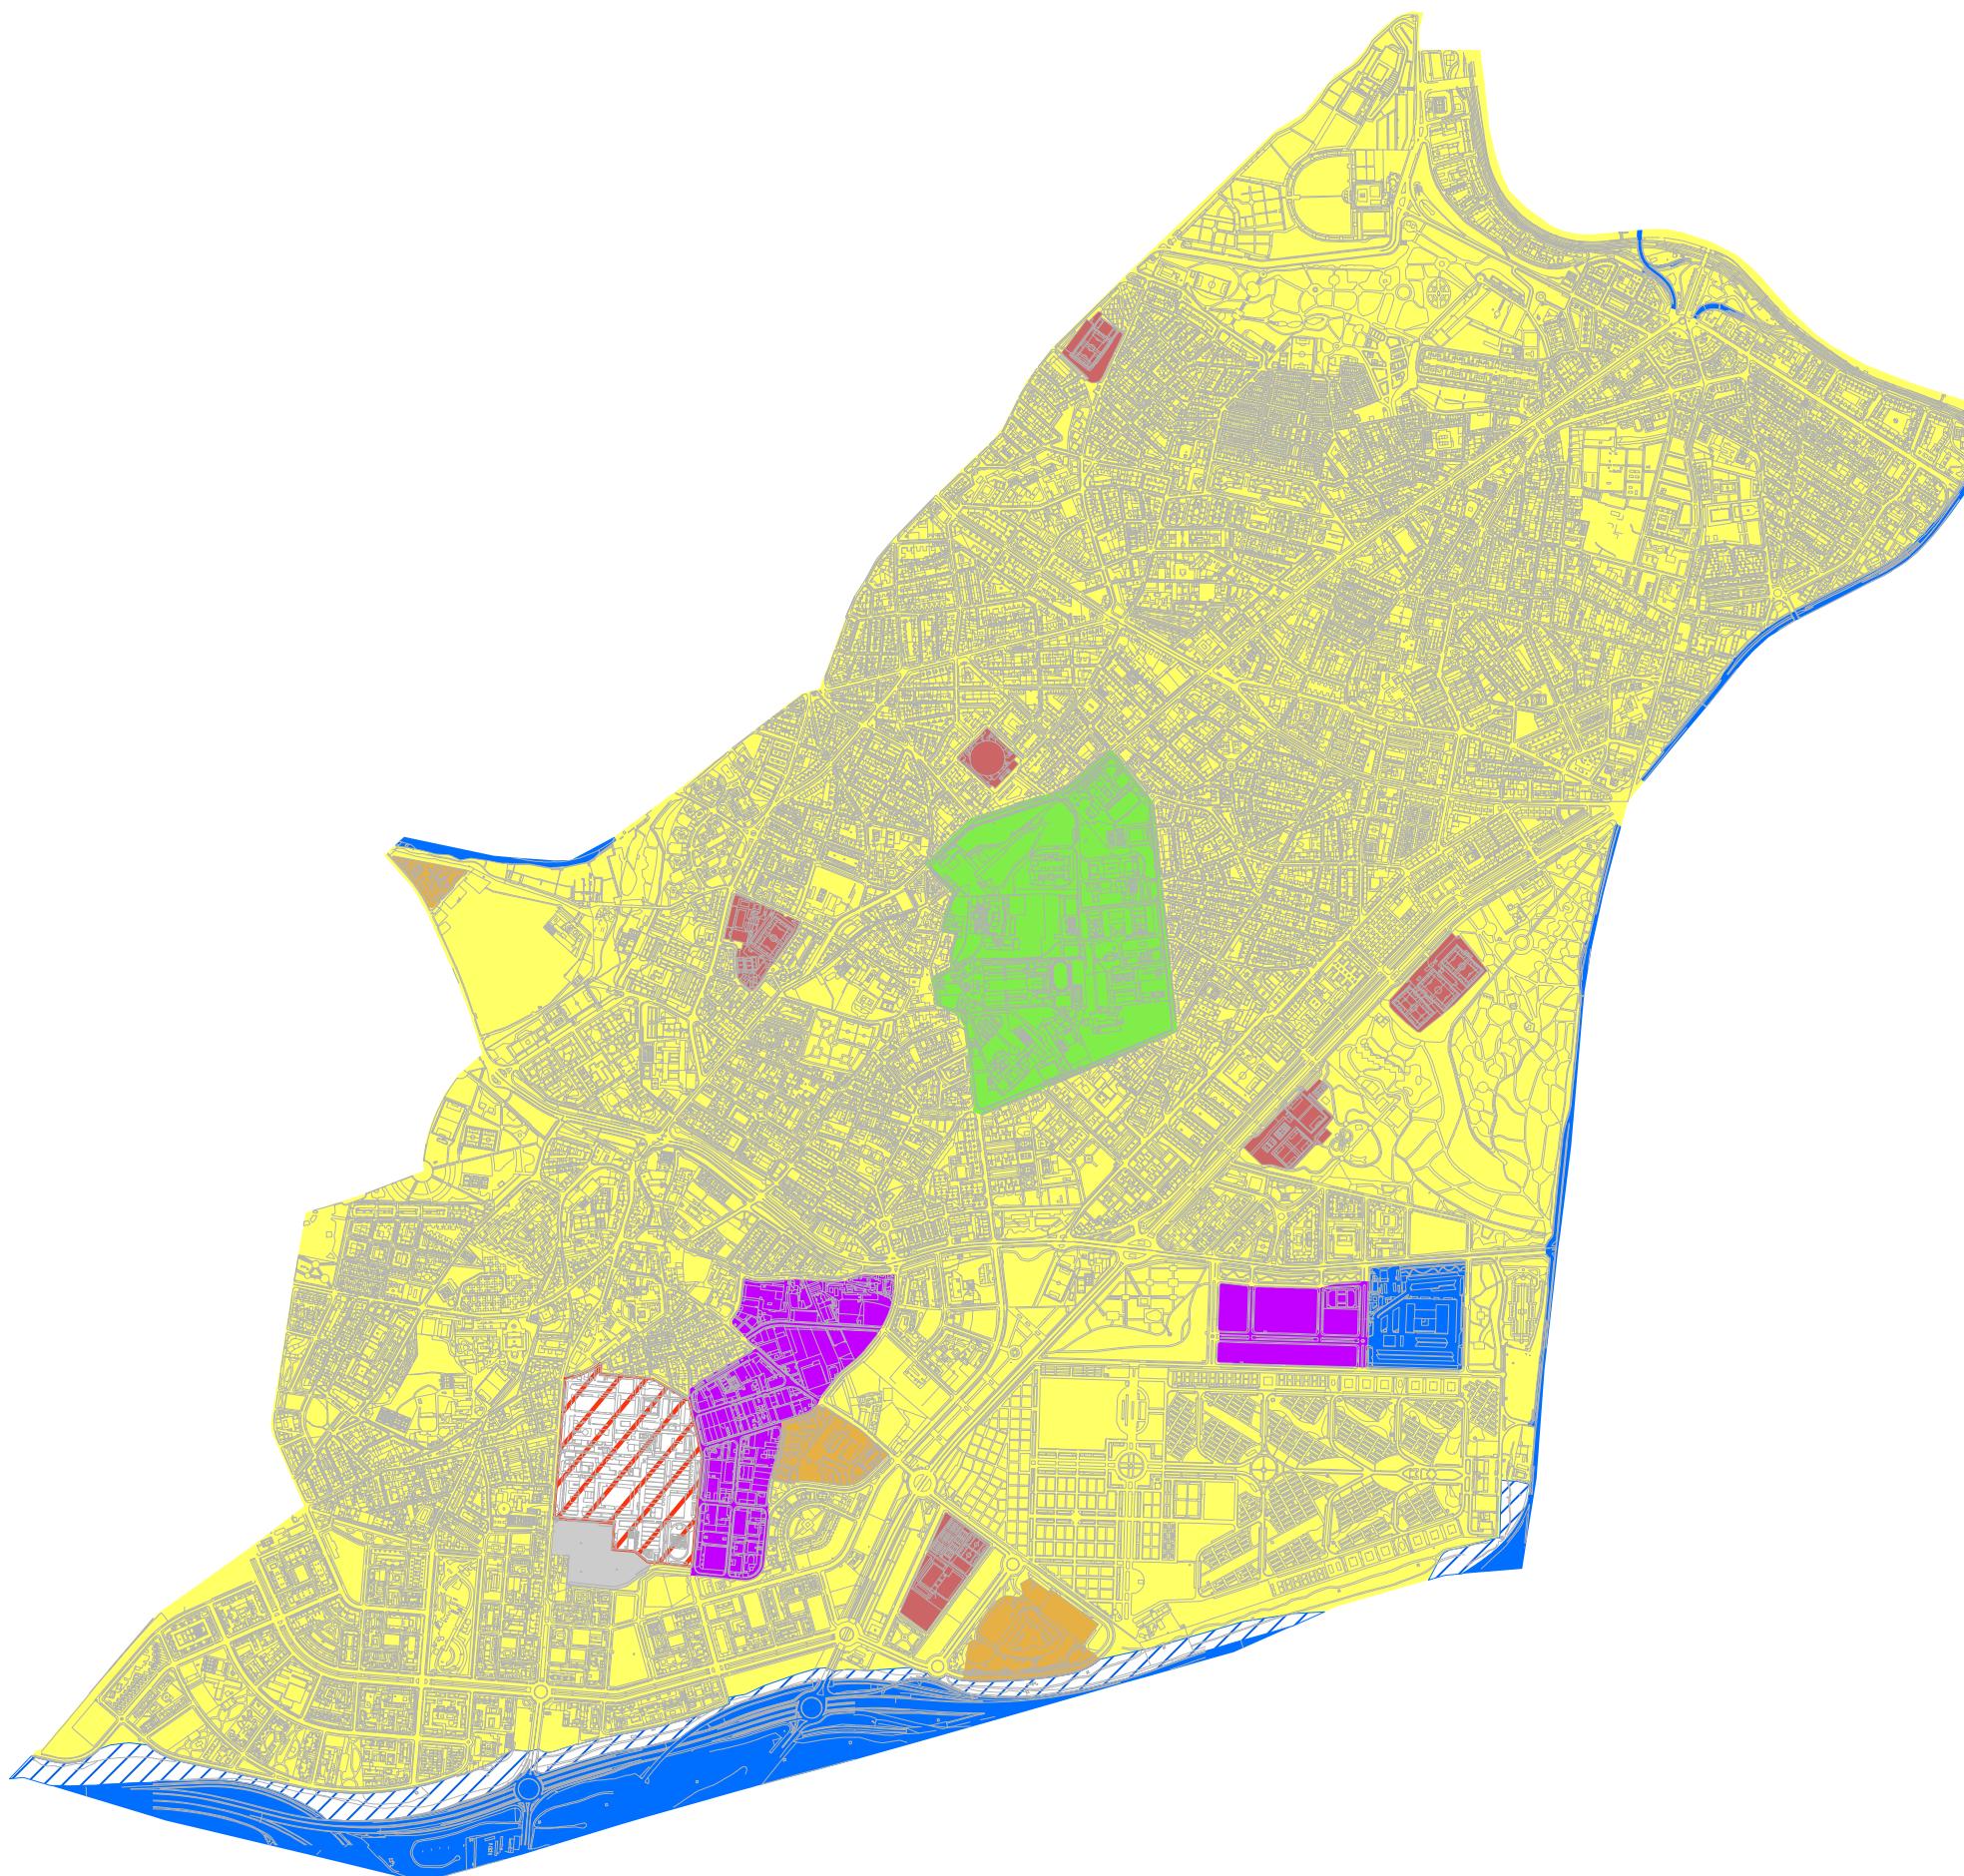

1:21.500

0 500 1.000 1.500 m