




1. ZAGUAN
2. PATIO
3. BAR
4. SALA EXPOSICIONES
5. TIENDA
6. VESTIBULO
7. ANTIGUA CUADRA

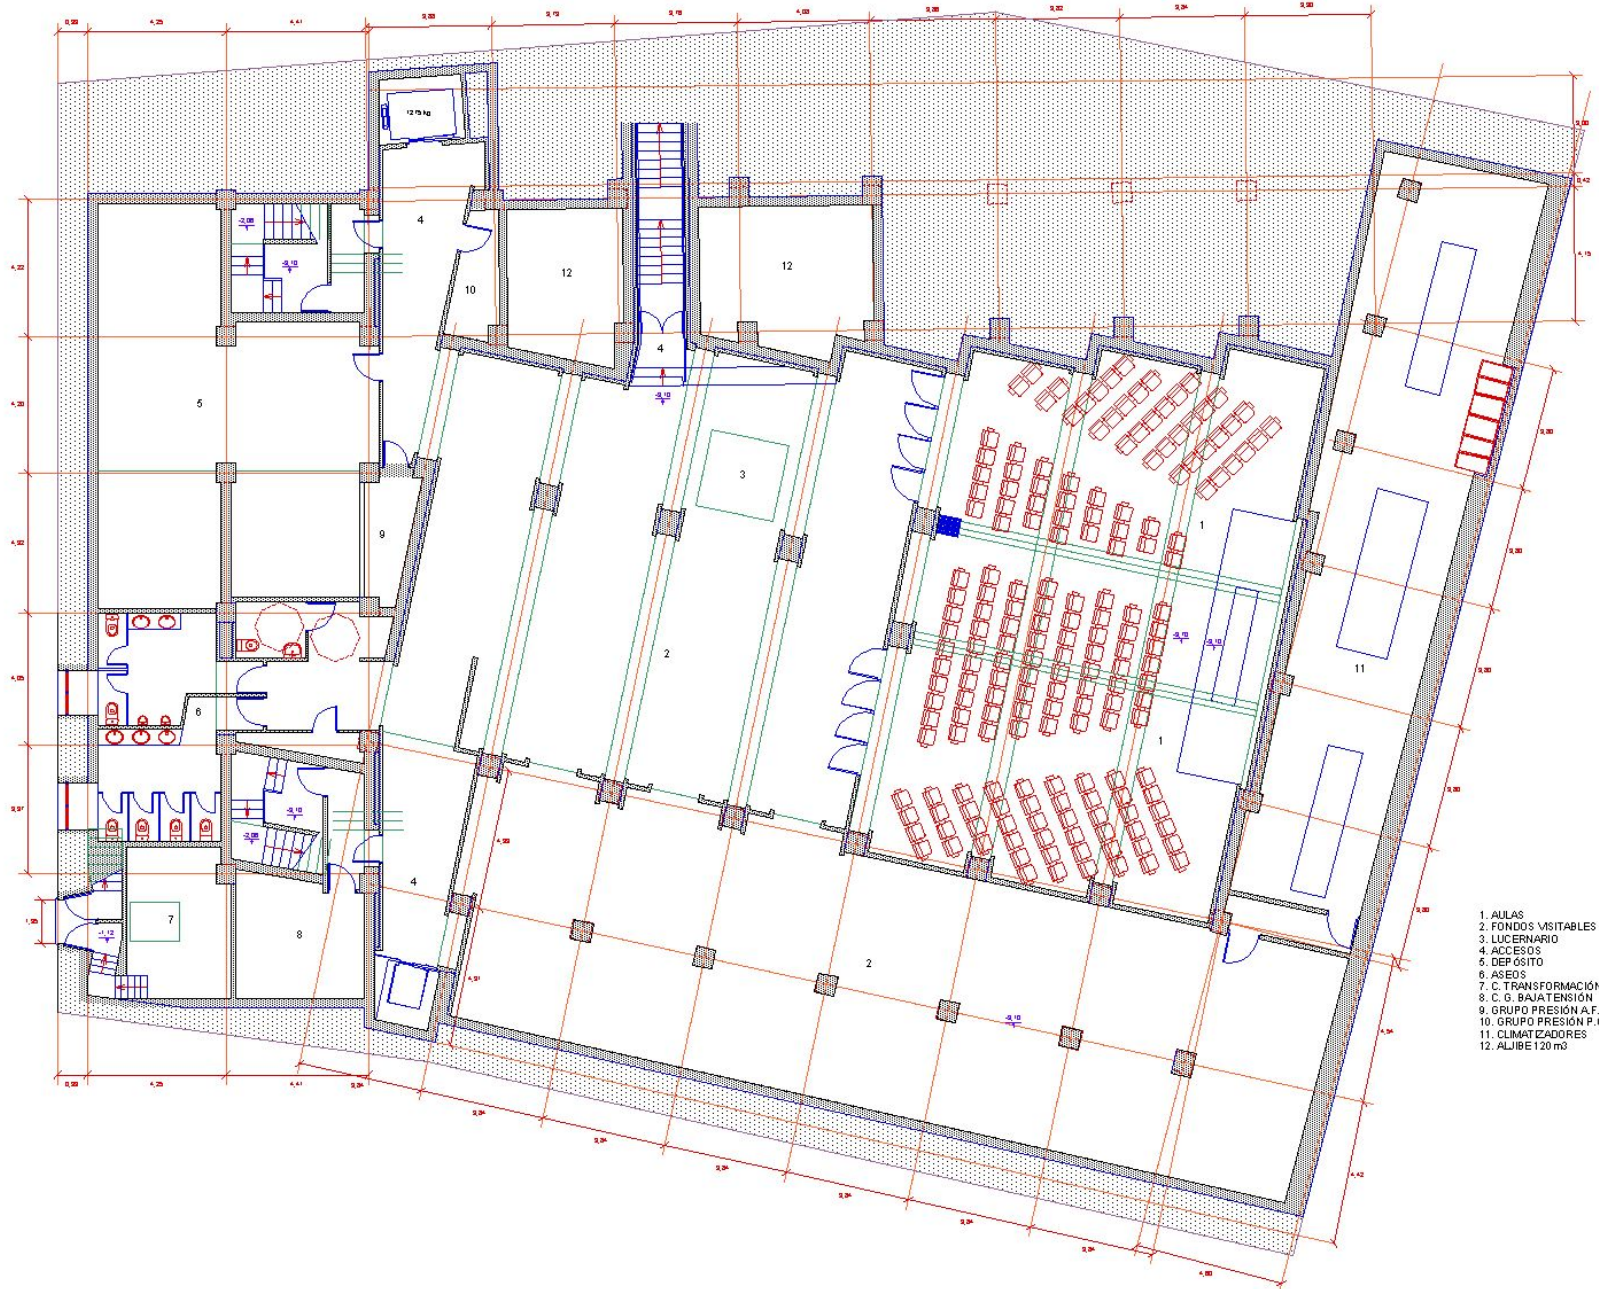


- 1. AULAS
- 2. FONDOS VISITABLES
- 3. LUCERNARIO
- 4. ACCESOS
- 5. DEPÓSITO
- 6. ASESOS
- 7. C. TRANSFORMACIÓN
- 8. C. G. BAJA TENSION
- 9. GRUPO PRESION A.F.
- 10. GRUPO PRESION P.C.I.
- 11. CLIMATIZADORES
- 12. ALIBET 120 m²

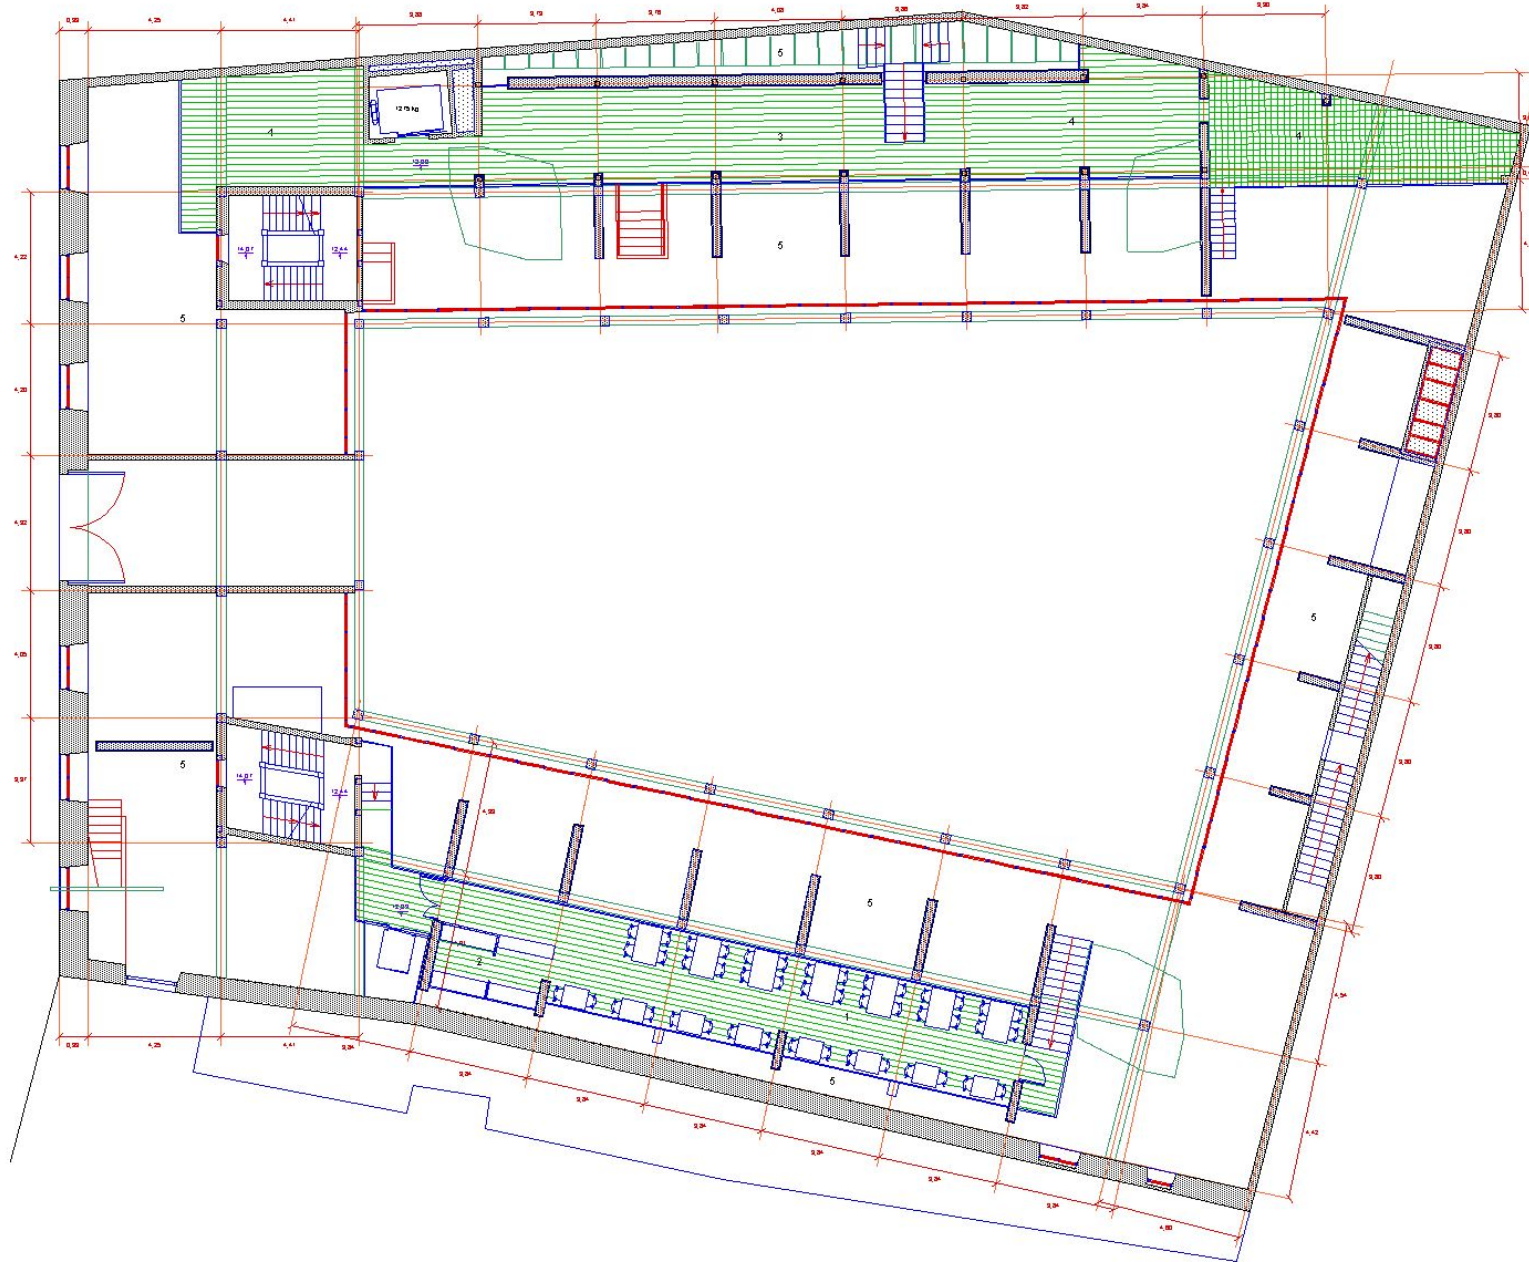

- 1. COMEDOR
- 2. OFICIO
- 3. FONDOS VISITABLES
- 4. TALLER VISITABLE
- 5. VACIO

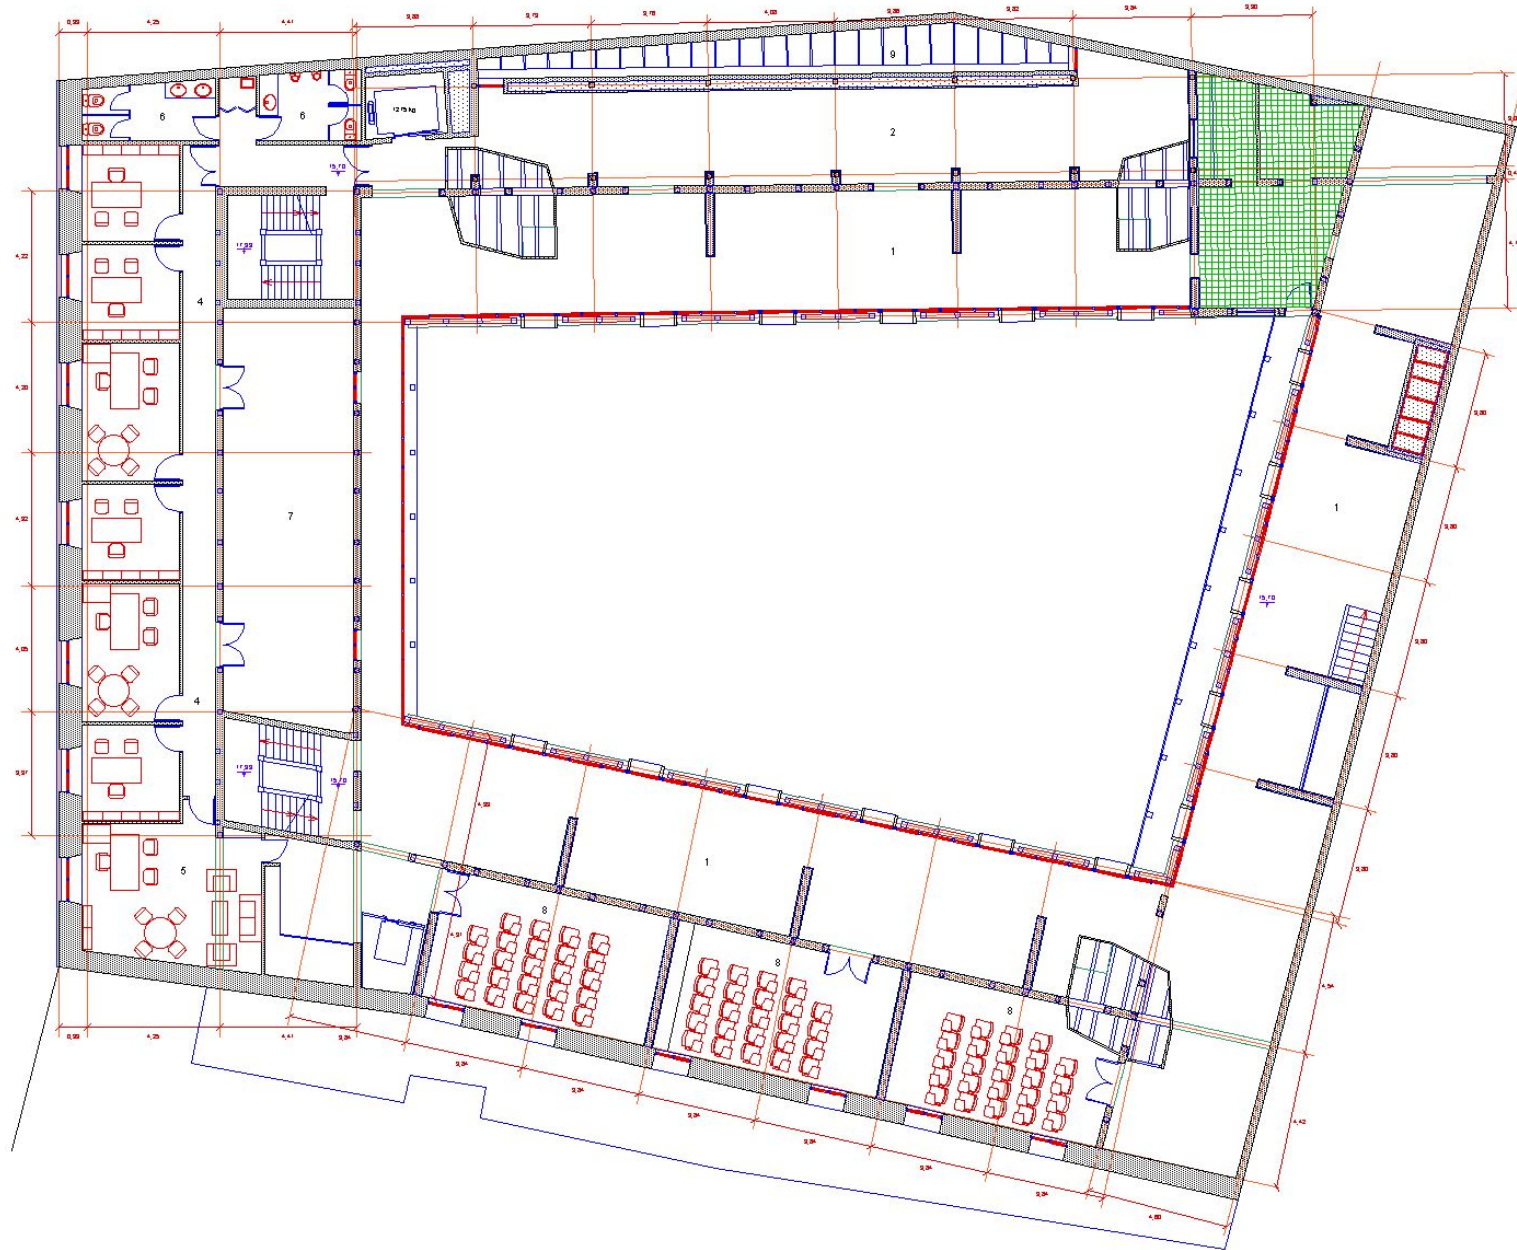

1. SALA EXPOSICIONES
2. TALLERES EDUCATIVOS
3. VIVIENDA CORRALA
4. ADMINISTRACION
5. DIRECCION
6. ASESOR PERSONAL
7. SALA REUNIONES
8. AULA
9. PATIO

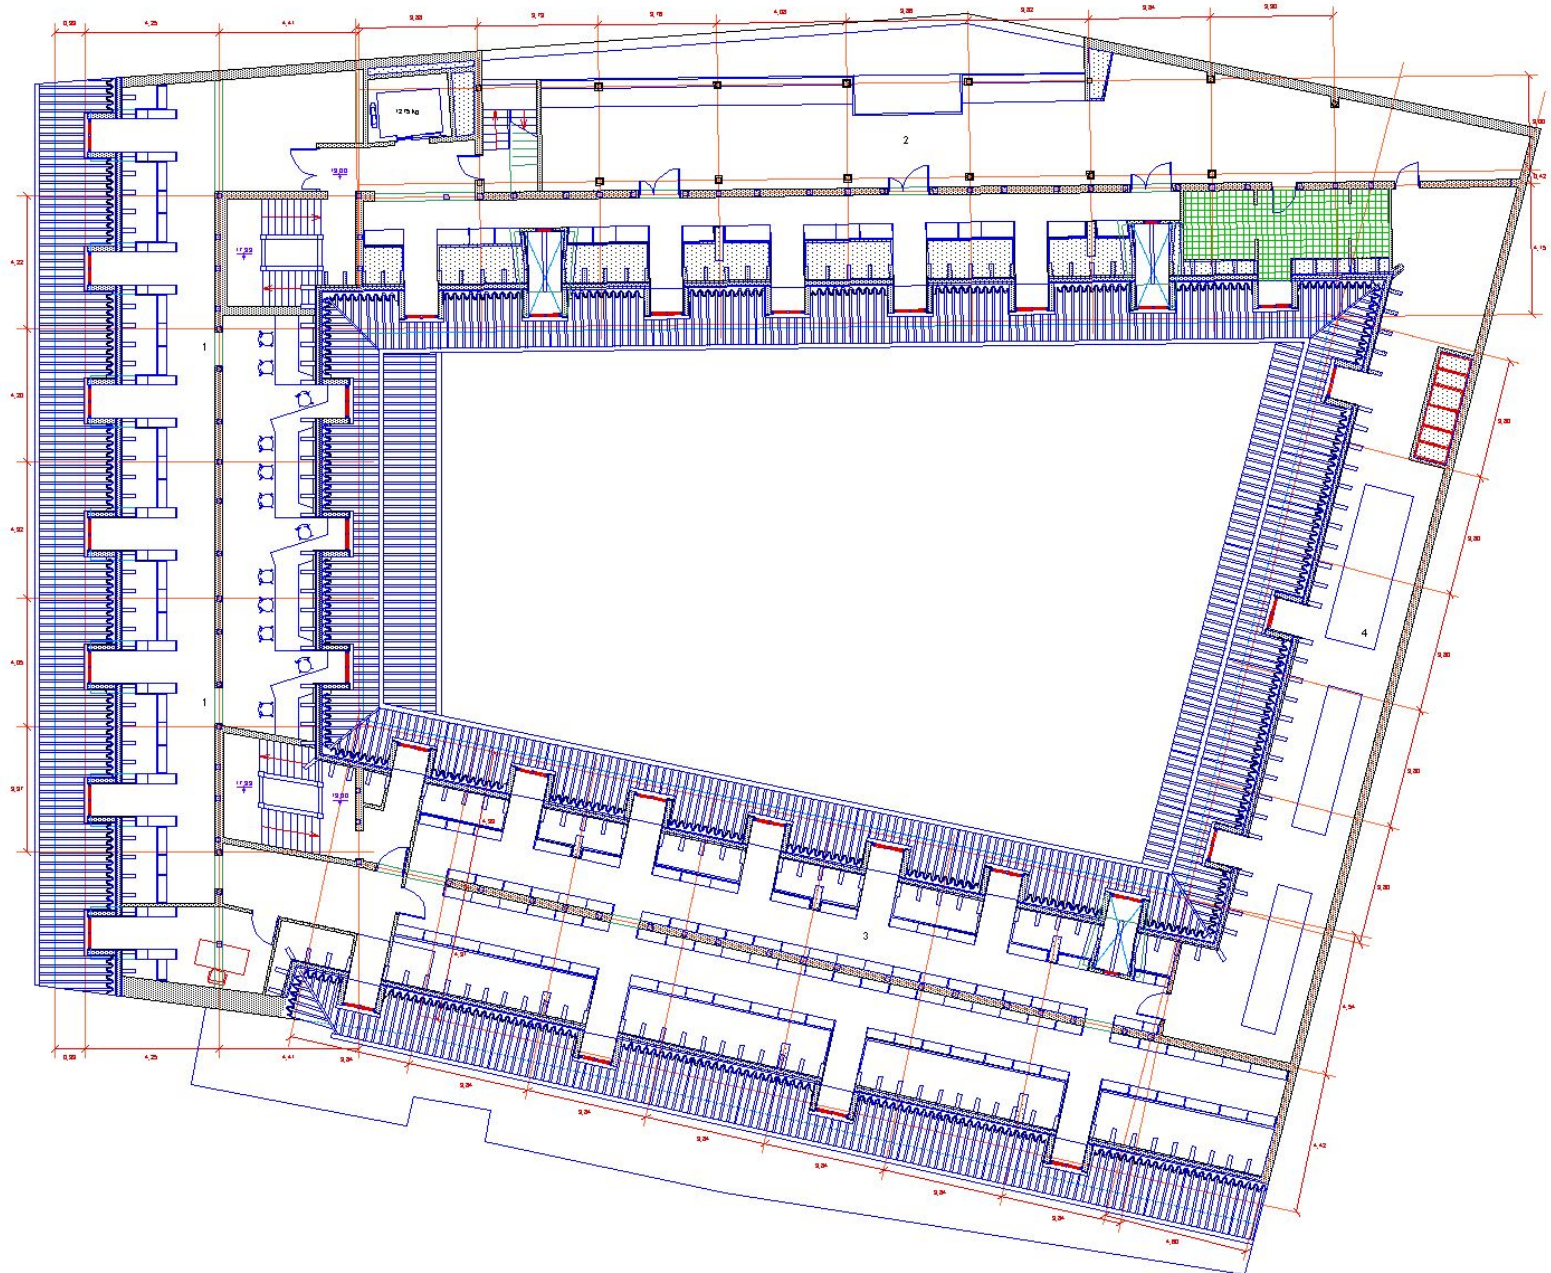

- 1. BIBLIOTECA
- 2. LABORATORIOS
- 3. DEPÓSITO LIBROS
- 4. CLIMATIZADORES