



PLANTA SEMISOTANO - ESCUELA INFANTIL

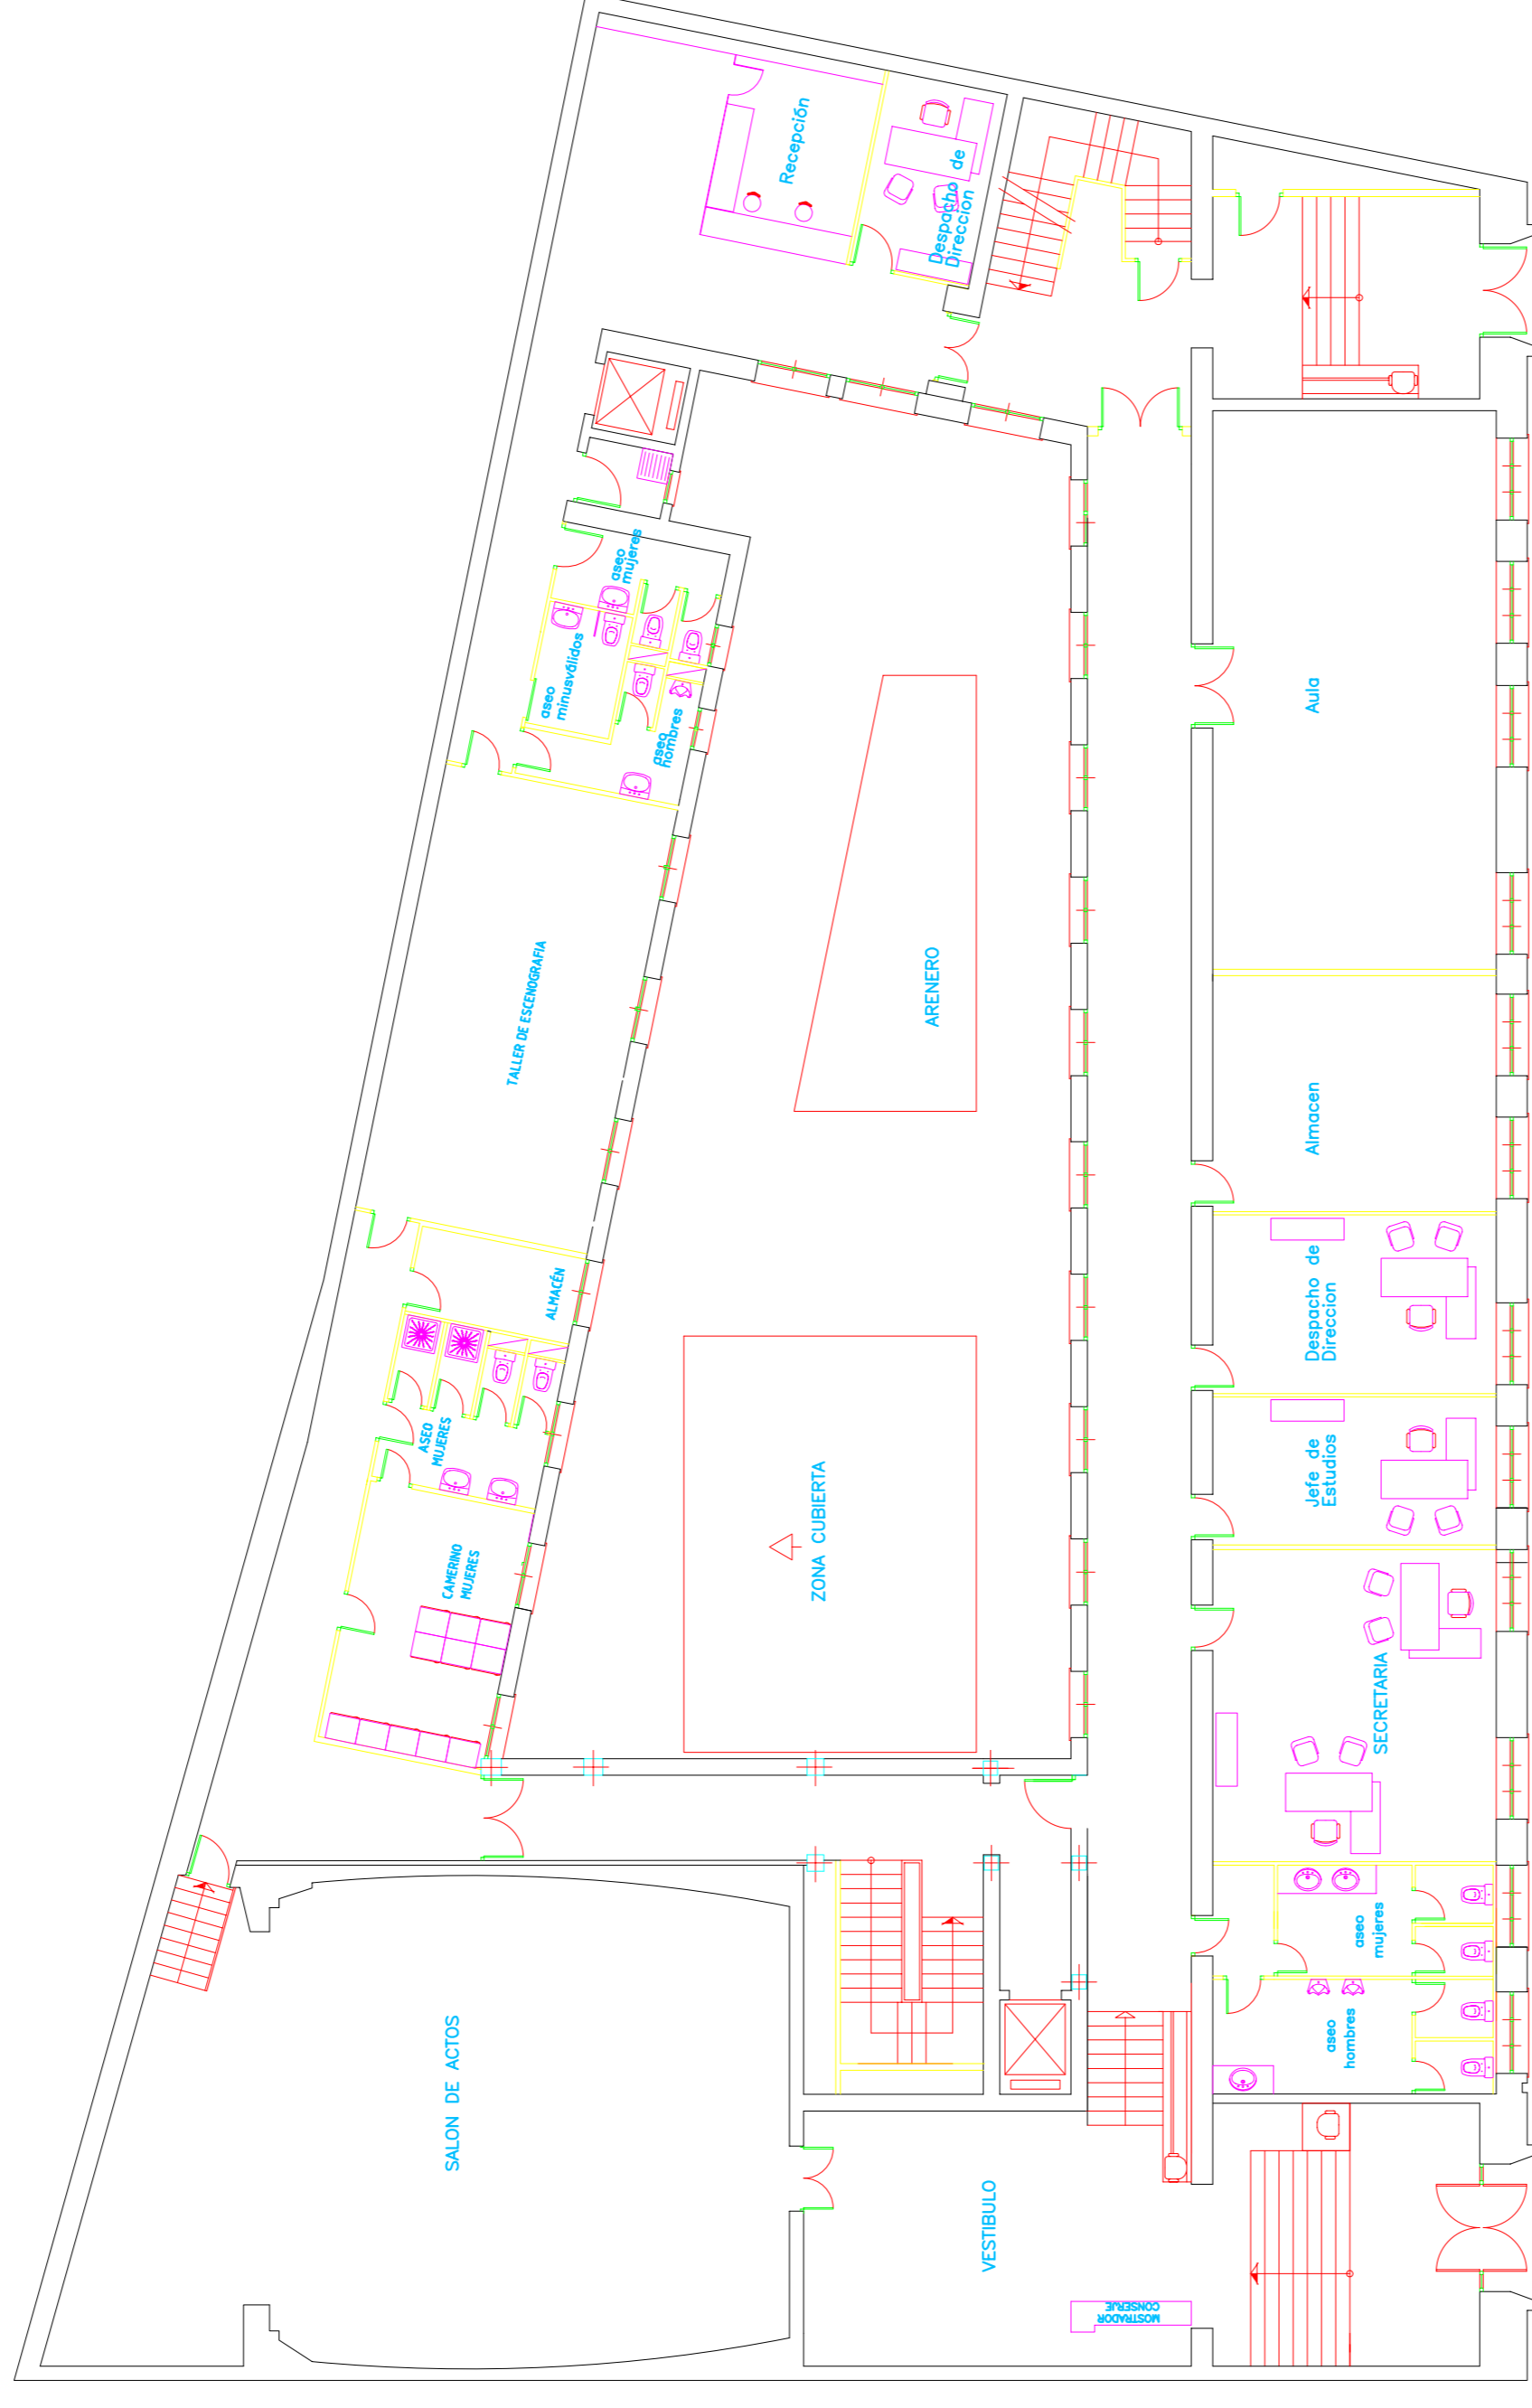


PLANTA BAJA - AULA DE ARTE DRAMATICO

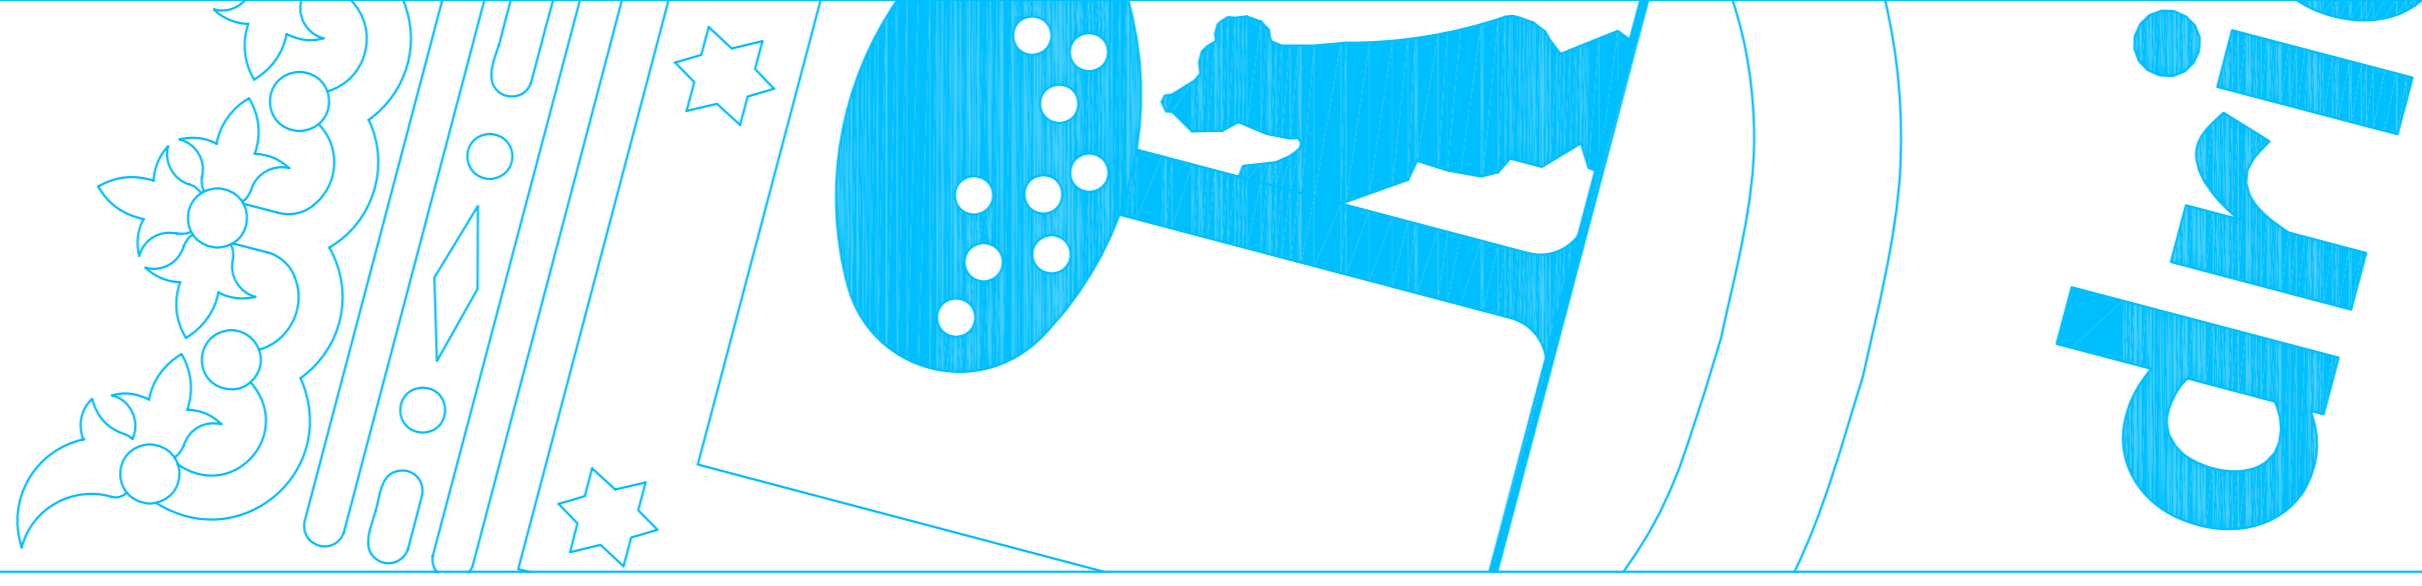

dri

PROYECTO DE REFORMA DE EDIFICIO MEJIA LEQUERICA, 2I
 PARA ESCUELA INFANTIL, ALBERGUE JUVENIL Y
 AULA DE ARTE DRAMATICO

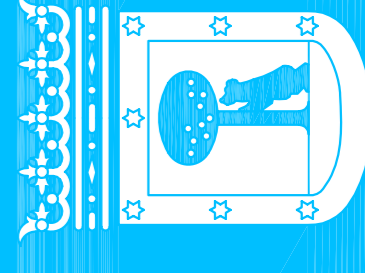

madrid