





PLANTA TERCERA - ALBERGUE



PLANTA CUARTA - ALBERGUE

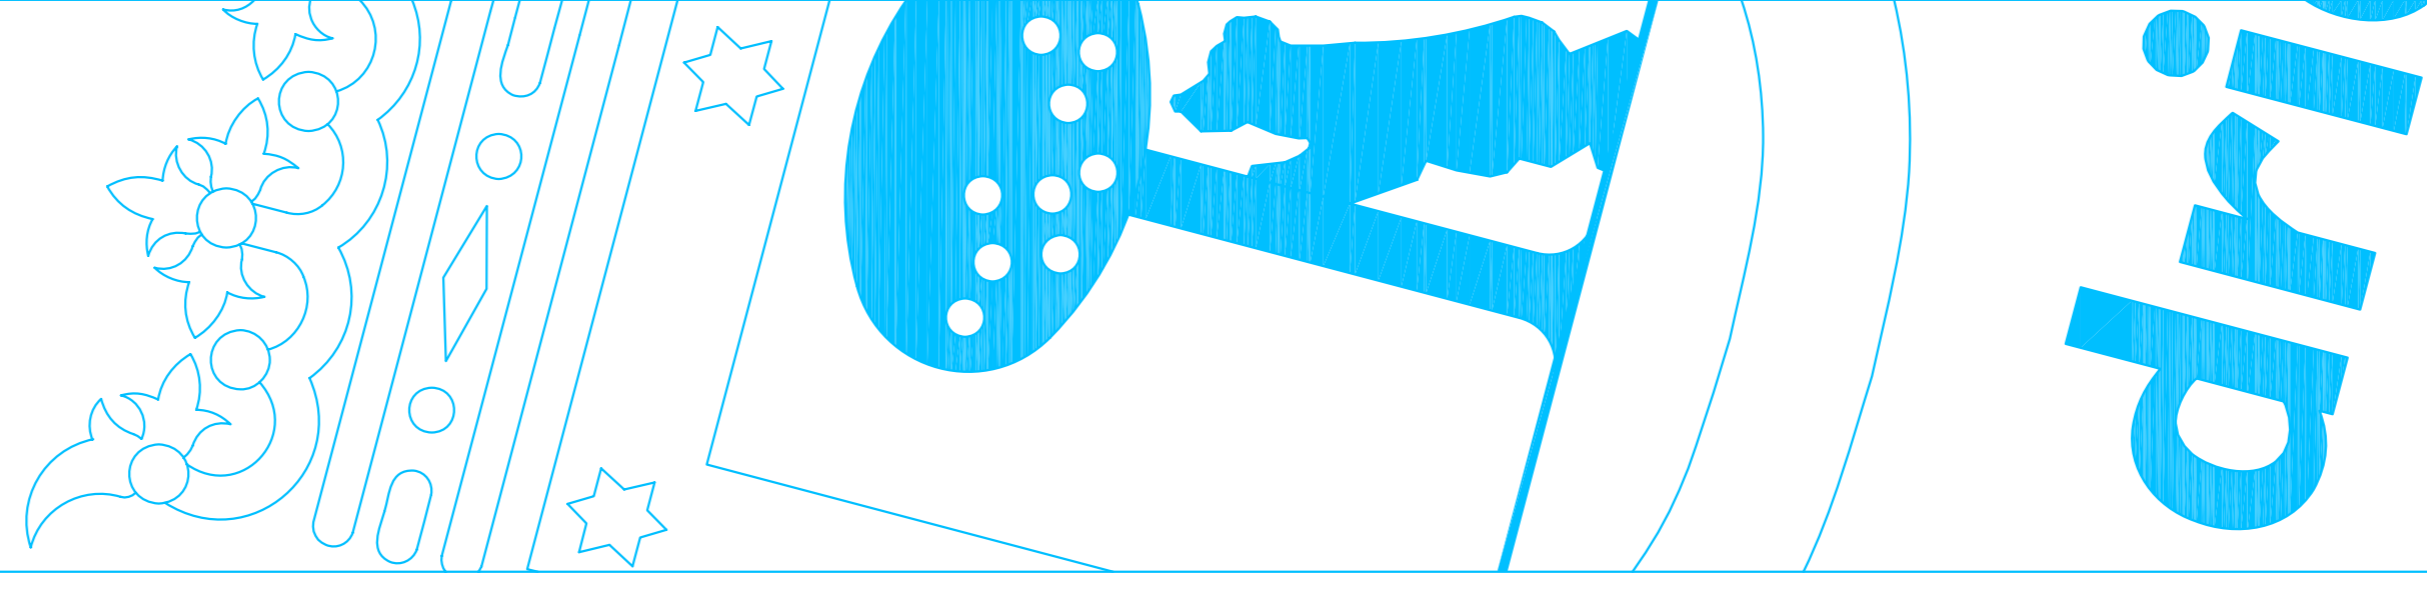

PROYECTO DE REFORMA DE EDIFICIO MEJIA LEQUERICA, 21
 PARA ESCUELA INFANTIL, ALBERGUE JUVENIL Y
 AULA DE ARTE DRAMATICO

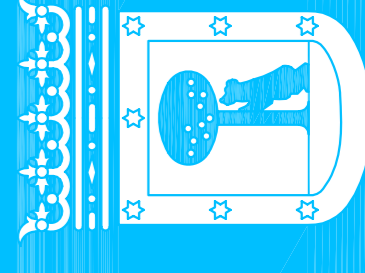

madrid