


APERTURA DE LA CONEXIÓN DEL BARRIO DE LAS TABLAS CON LA M-40

SECCIÓN TIPO

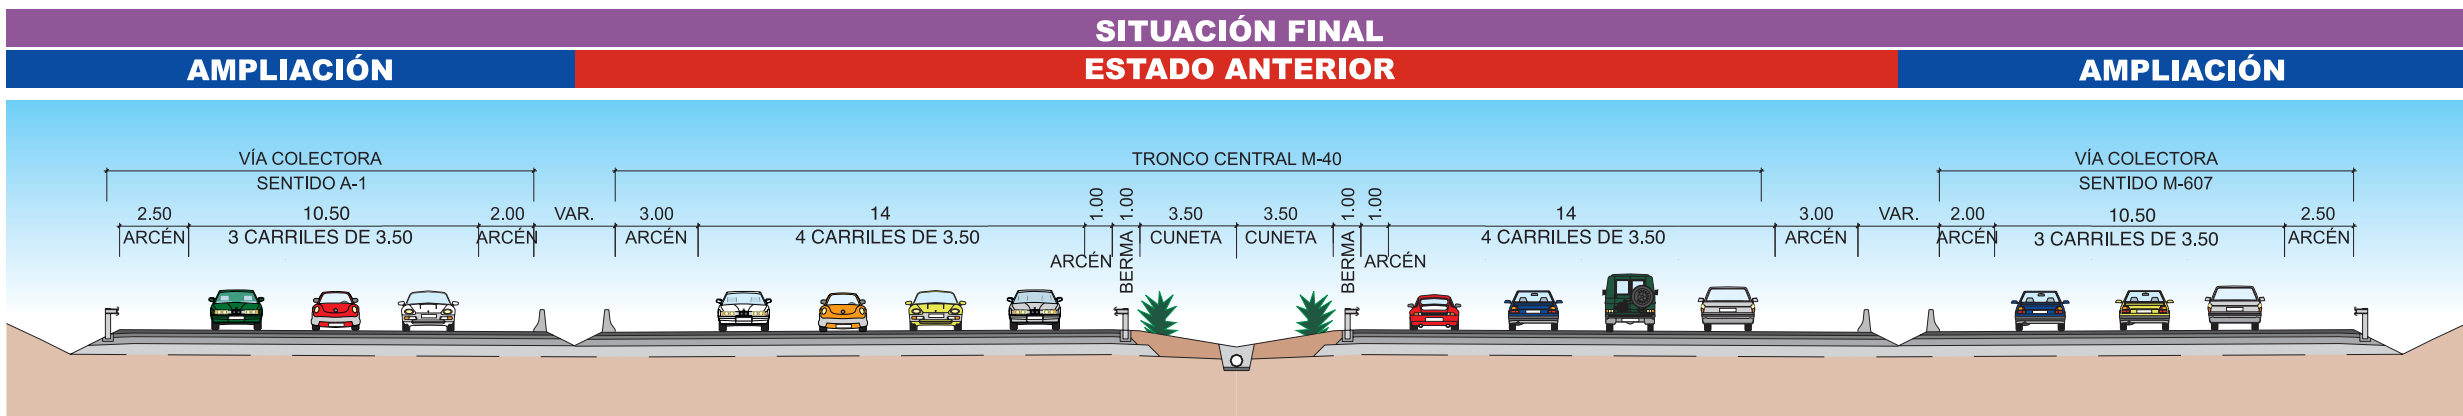

PLANTA GENERAL DE LA OBRA

