


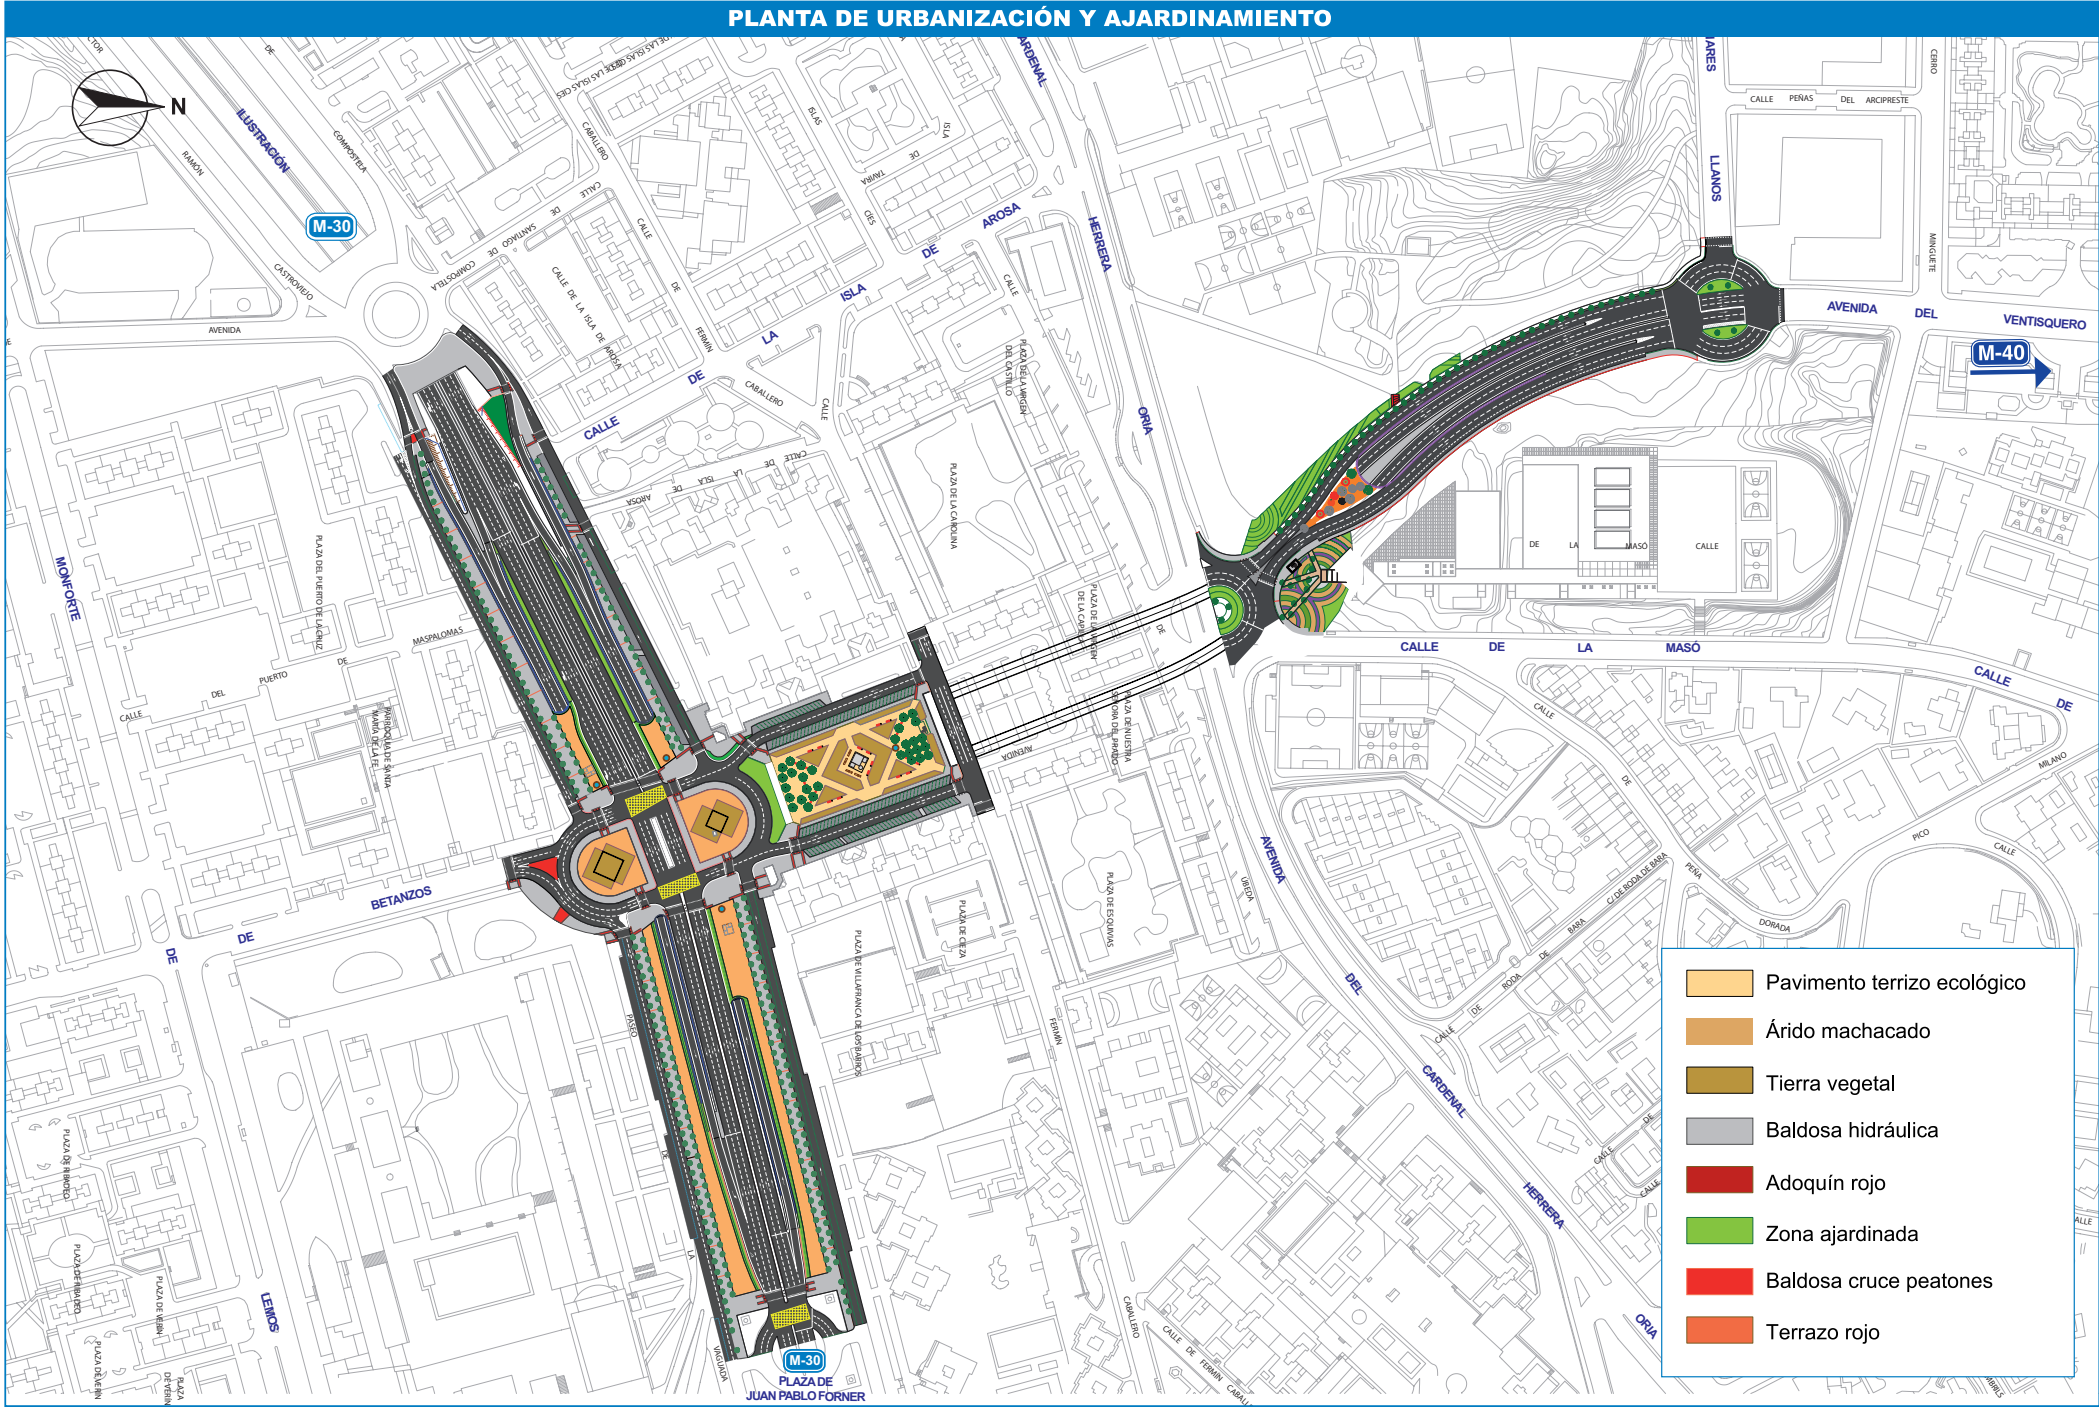

APERTURA DE LA CONEXIÓN DE LAS AVENIDAS DE LA ILUSTRACIÓN Y DEL VENTISQUERO DE LA CONDESA



DOTACIONES	
JARDINERÍA	
NUEVA PLANTACIÓN:	
ÁRBOLES	713 ud
ARBUSTOS	19.559 ud
TAPIZANTES Y TREPADORAS.....	3.492 ud
MOBILIARIO URBANO	
BANCOS	51 ud
PAPELERAS	44 ud
FUENTE ORNAMENTAL	1 ud
FUENTES DE AGUA POTABLE.....	4 ud
PISTA JUEGO PETANCA	1 ud
EQUIPAMIENTO JUEGOS INFANTILES.....	2 ud

