


APERTURA DE LA CONEXIÓN DE LAS AVENIDAS DE LA ILUSTRACIÓN Y DEL VENTISQUERO DE LA CONDESA

PLANTA DEL TÚNEL

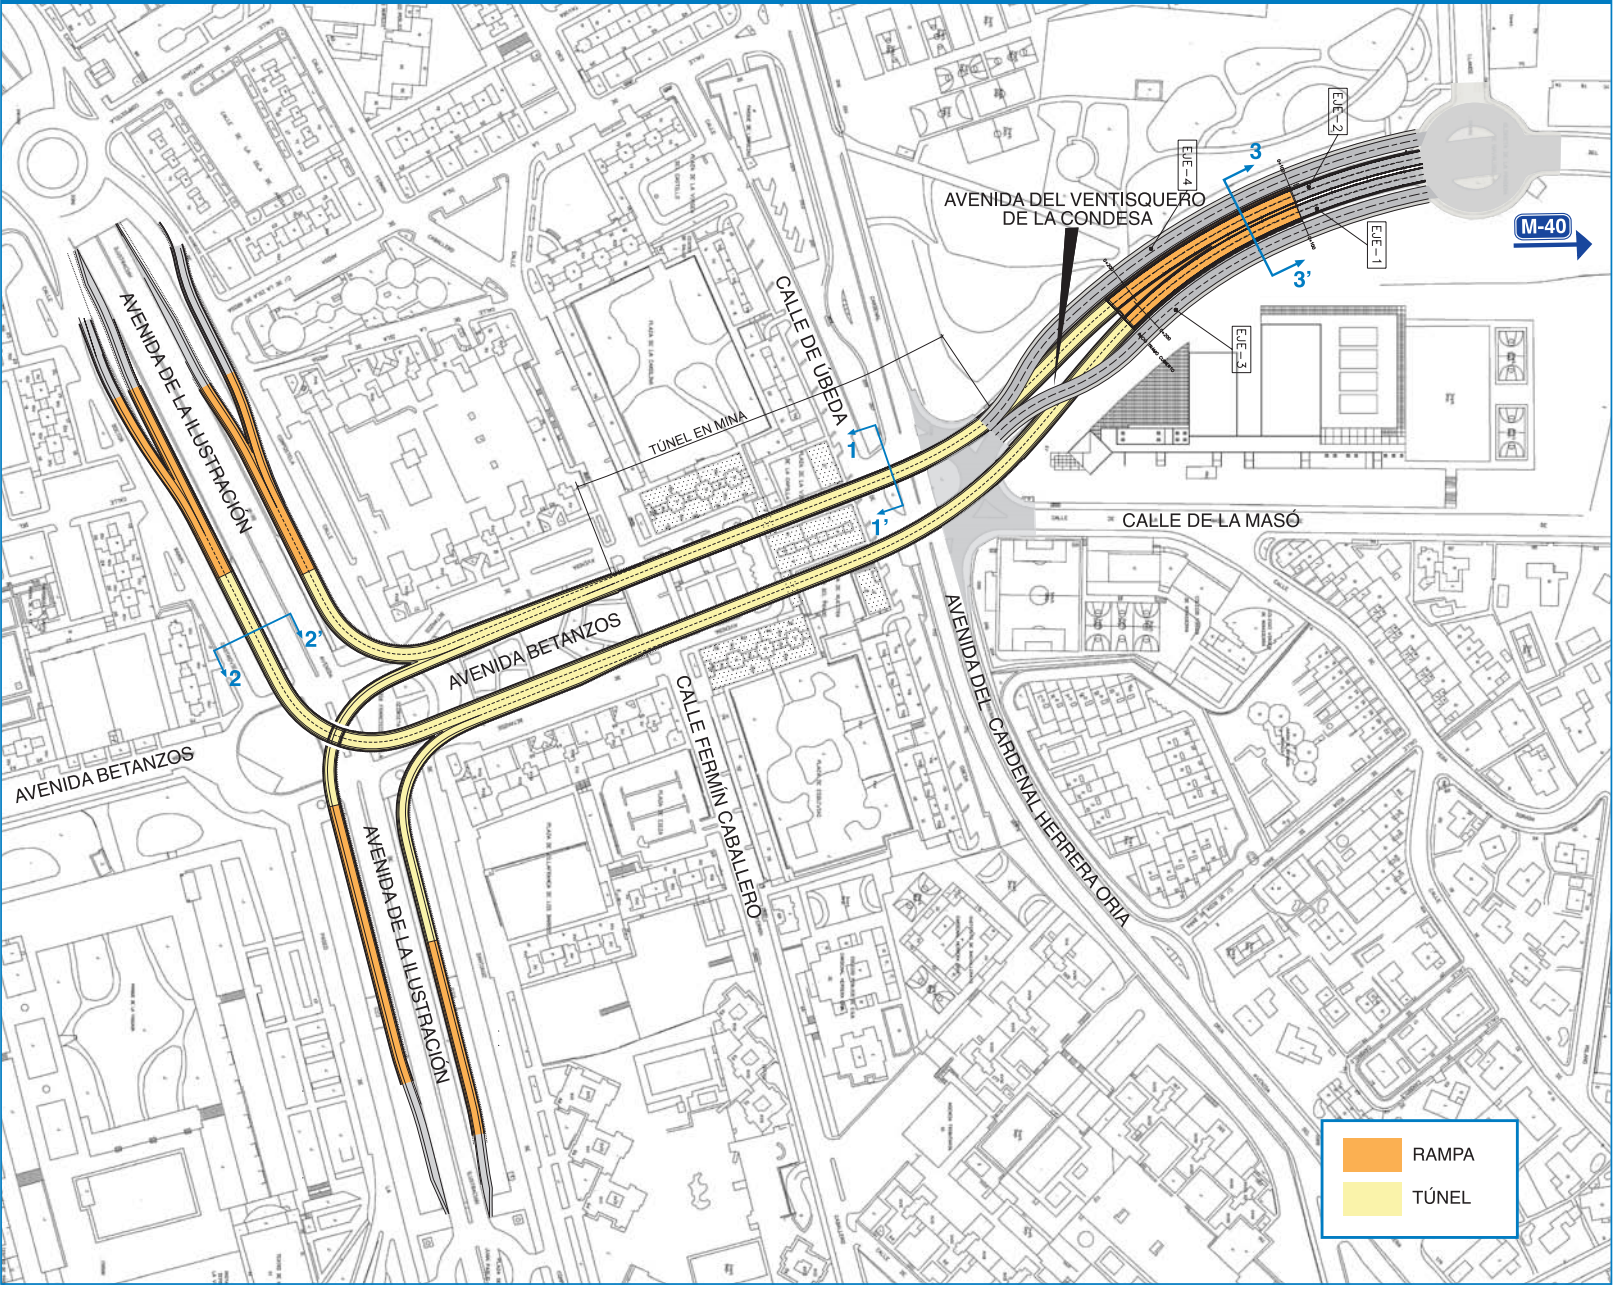

SECCIONES TIPO

